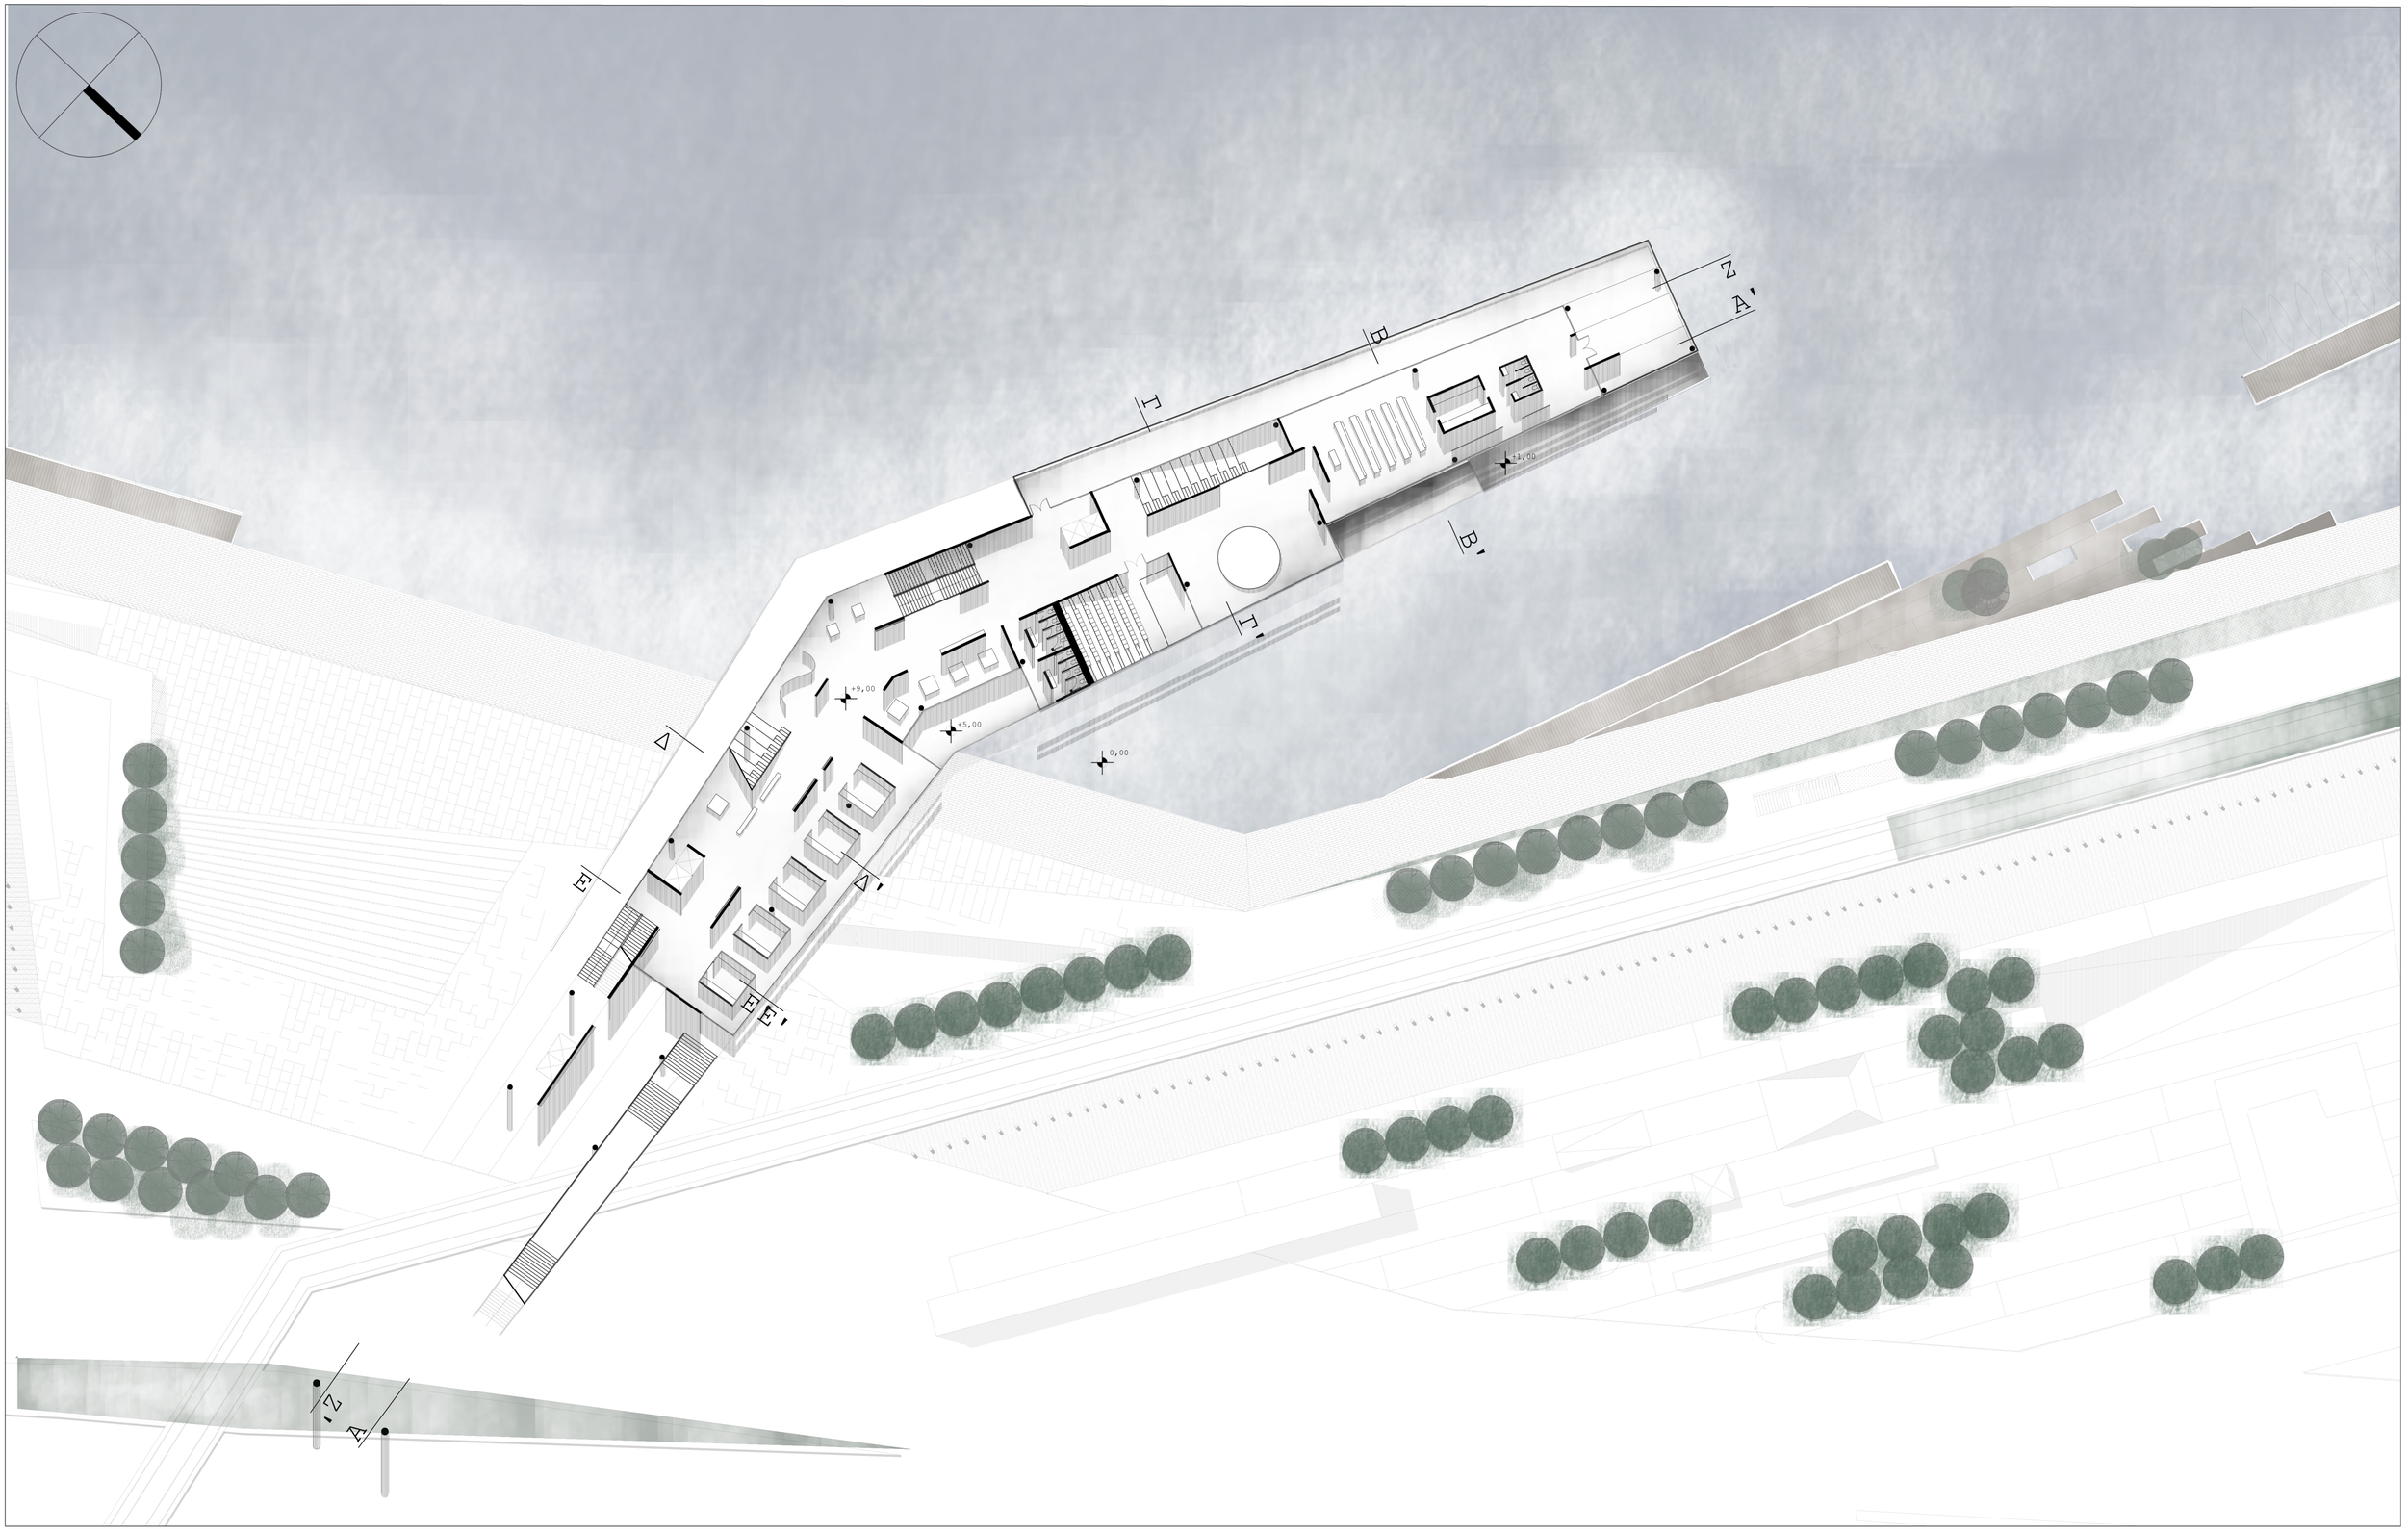

ΚΑΤΟΨΗ ΣΤΑΘΜΗΣ +9,00
ΚΛΙΜΑΚΑ 1:200