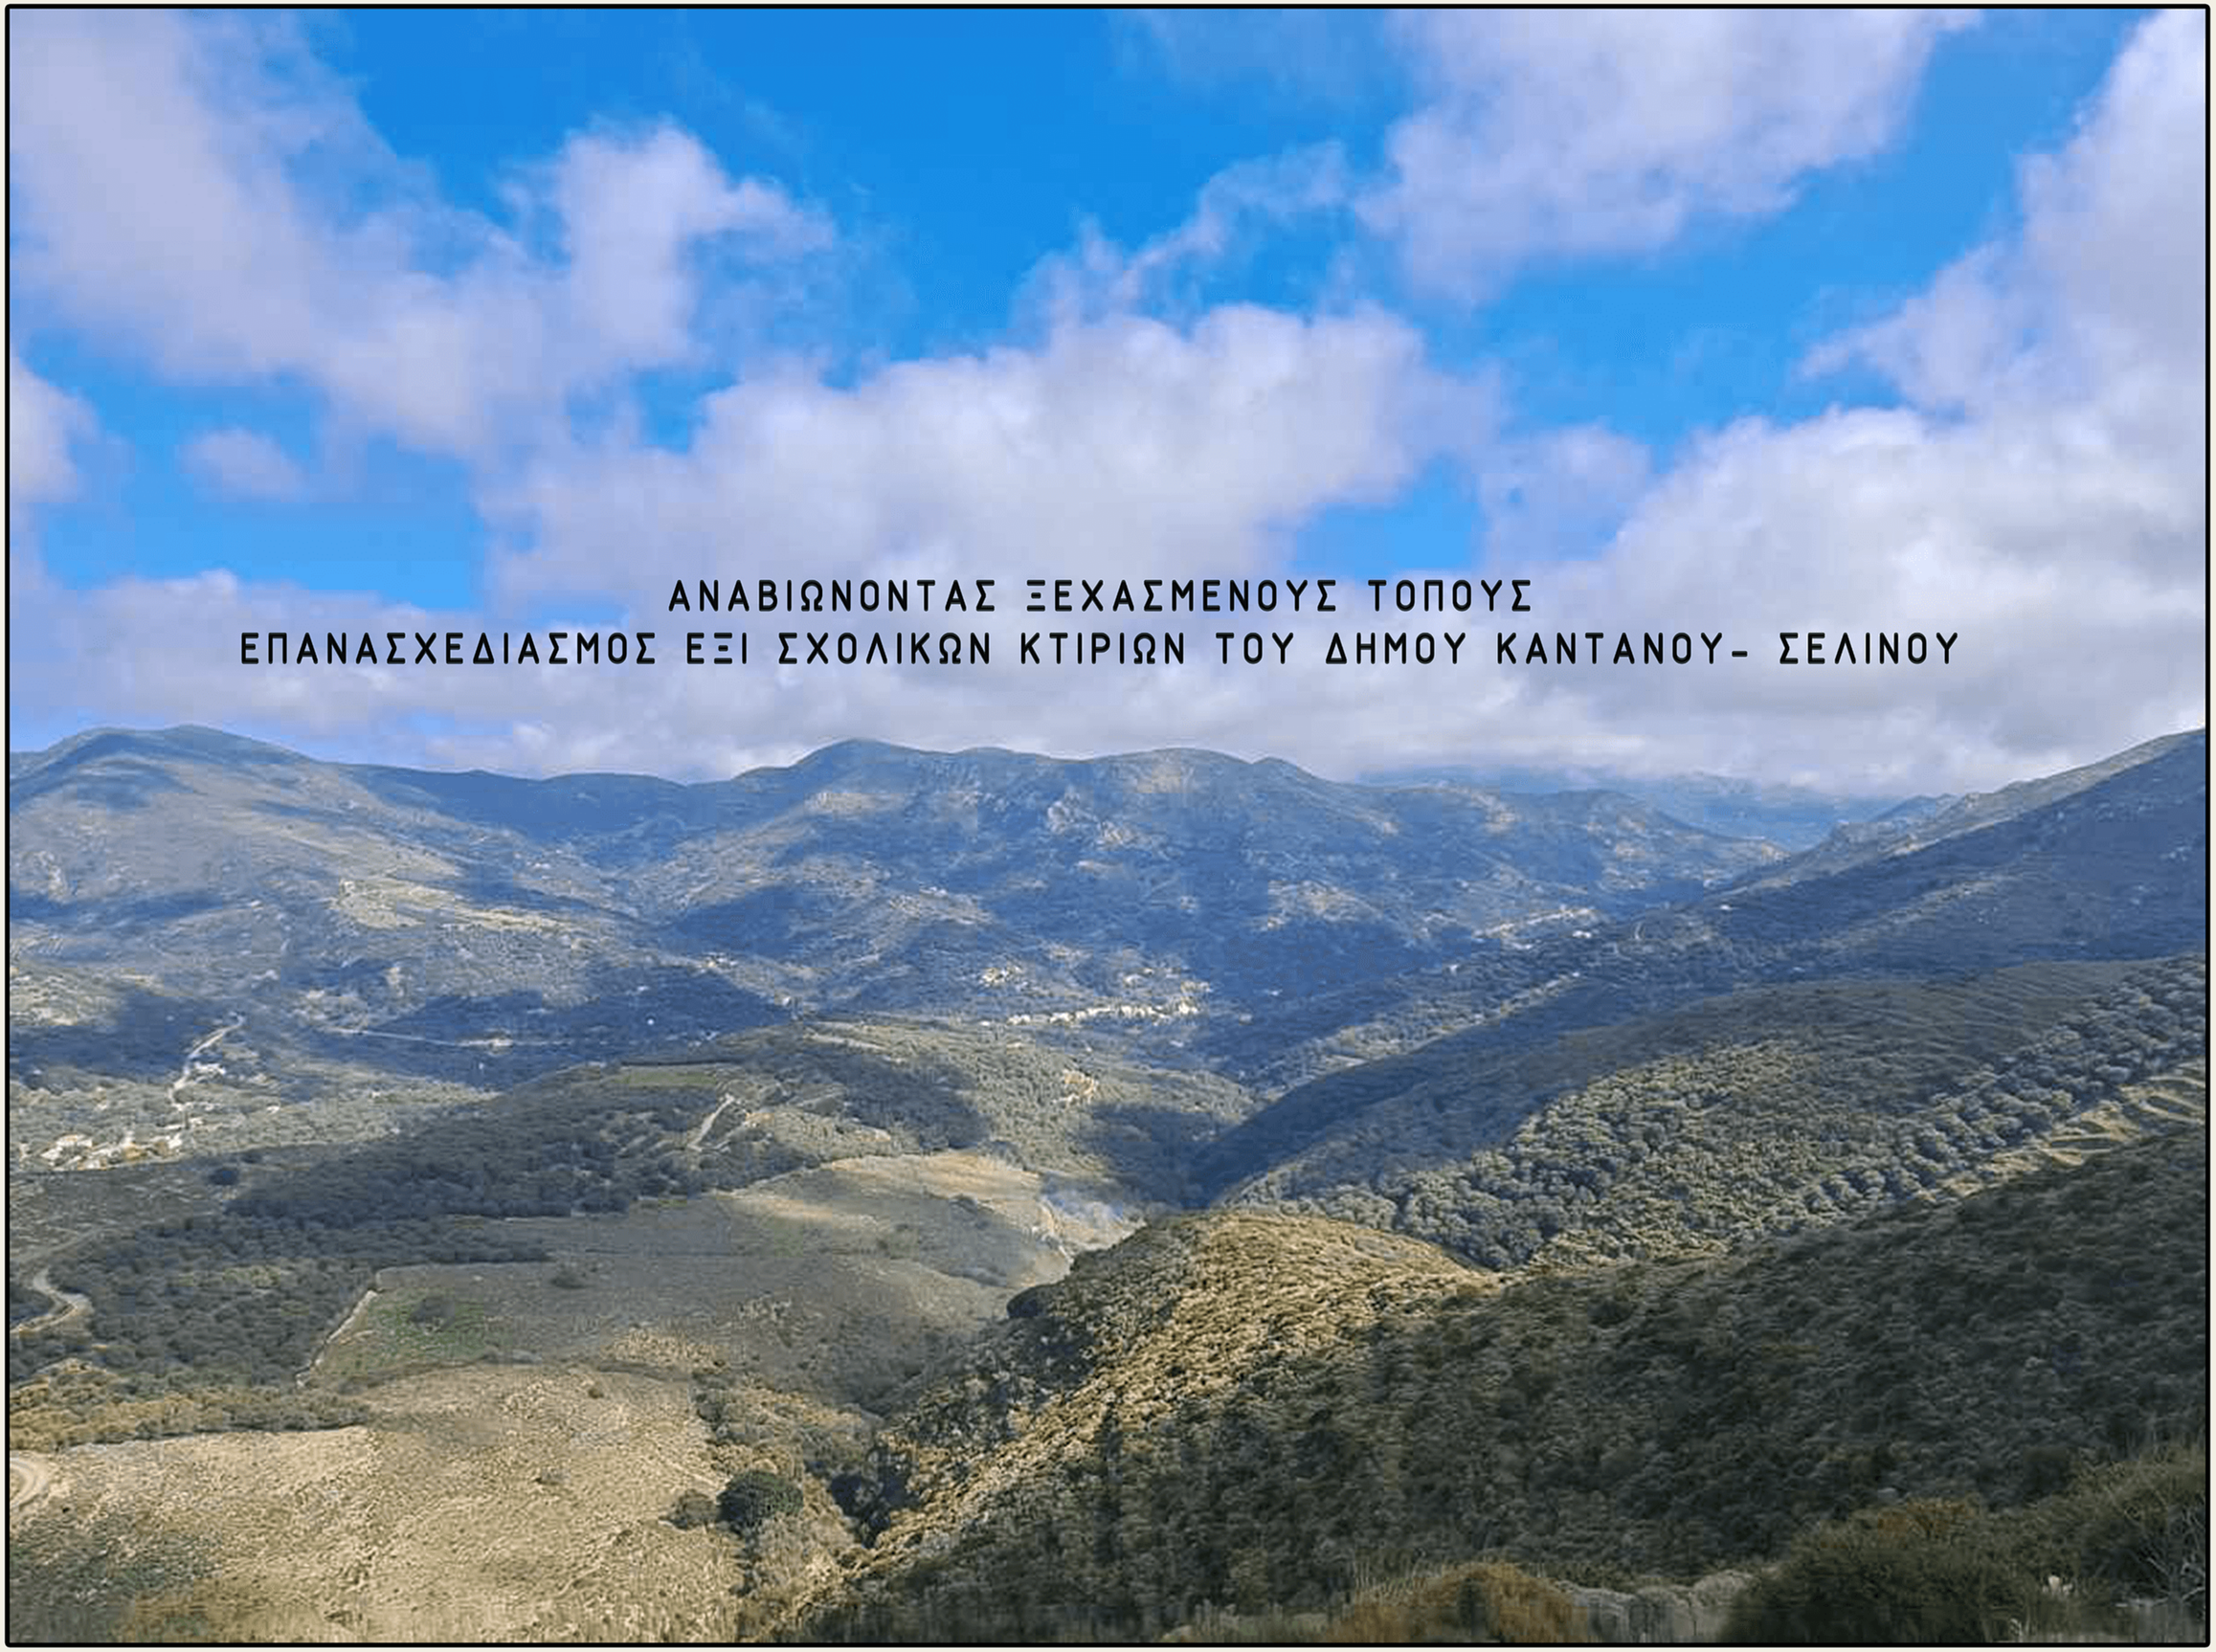

ΑΝΑΒΙΩΝΟΝΤΑΣ ΞΕΧΑΣΜΕΝΟΥΣ ΤΟΠΟΥΣ
ΕΠΑΝΑΣΧΕΔΙΑΣΜΟΣ ΕΞΙ ΣΧΟΛΙΚΩΝ ΚΤΙΡΙΩΝ ΤΟΥ ΔΗΜΟΥ ΚΑΝΤΑΝΟΥ- ΣΕΛΙΝΟΥ

ΠΟΛΥΤΕΧΝΕΙΟ ΚΡΗΤΗΣ Ι ΤΜΗΜΑ: ΑΡΧΙΤΕΚΤΟΝΩΝ ΜΗΧΑΝΙΚΩΝ
ΚΟΝΤΑΔΑ ΑΝΑΣΤΑΣΙΑ Ι ΣΦΑΚΙΑΝΑΚΗ ΠΑΥΛΙΝΑ
ΕΠΙΒΛΕΠΩΝ ΚΑΘΗΓΗΤΗΣ Ι ΣΚΟΥΤΕΛΗΣ ΝΙΚΟΛΑΟΣ

ΑΝΑΛΥΣΗ Ι ΑΝΑΒΙΩΝΟΝΤΑΣ ΞΕΧΑΣΜΕΝΟΥΣ ΤΟΠΟΥΣ ΕΠΑΝΑΣΧΕΔΙΑΣΜΟΣ ΕΞΙ ΣΧΟΛΙΚΩΝ ΚΤΙΡΙΩΝ ΤΟΥ ΔΗΜΟΥ ΚΑΝΤΑΝΟΥ- ΣΕΛΙΝΟΥ

ΑΝΑΓΛΥΦΟ| ΝΗΣΟΣ ΚΡΗΤΗΣ

ΑΝΑΓΛΥΦΟ| ΔΗΜΟΣ ΚΑΝΤΑΝΟΥ - ΣΕΛΙΝΟΥ

ΑΝΑΓΛΥΦΟ| ΔΙΚΤΥΟ ΠΟΛΙΤΙΣΤΙΚΟΥ ΕΝΔΙΑΦΕΡΟΝΤΟΣ

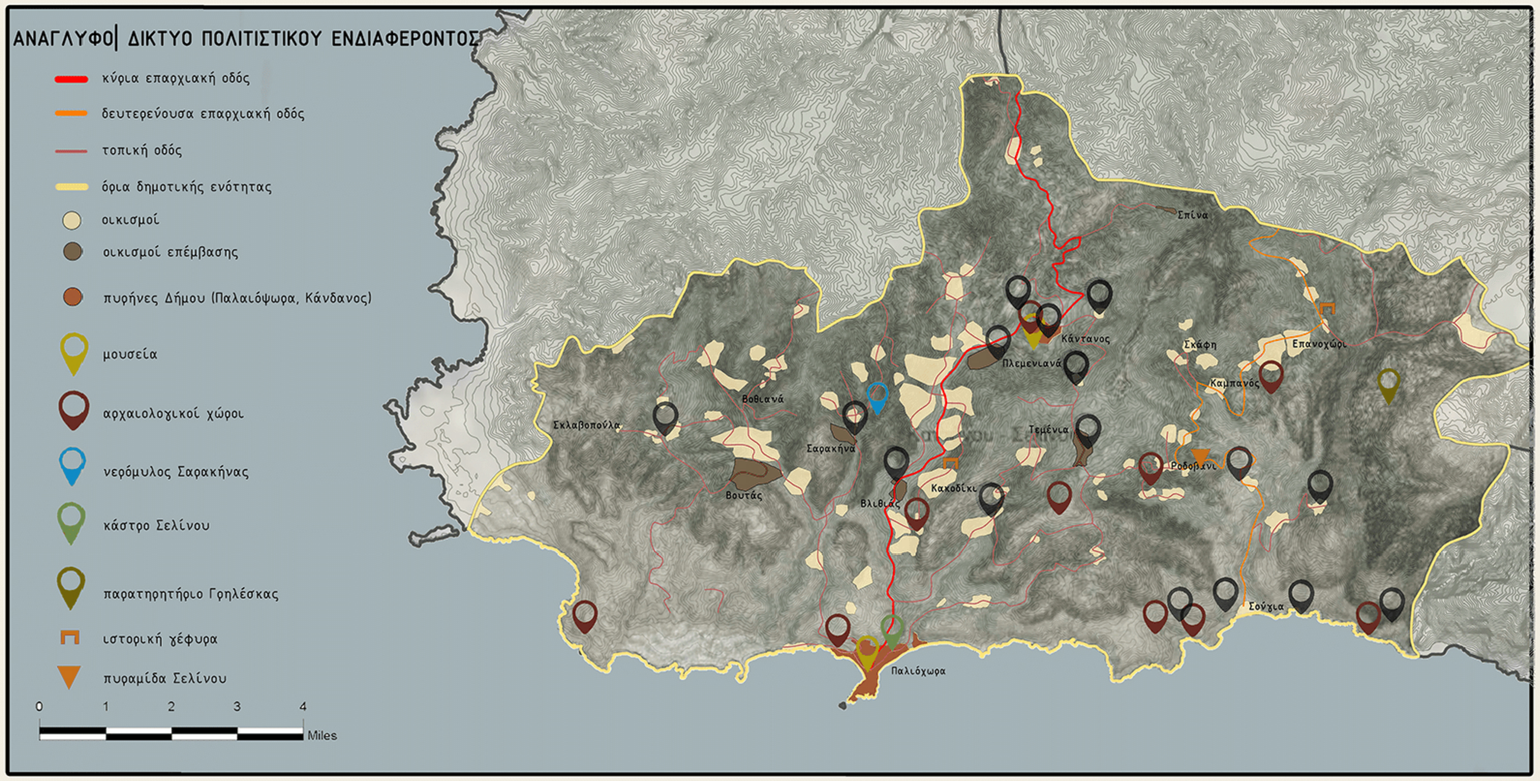

ΑΝΑΓΛΥΦΟ| ΤΟΜΕΙΣ ΠΑΡΑΓΩΓΗΣ

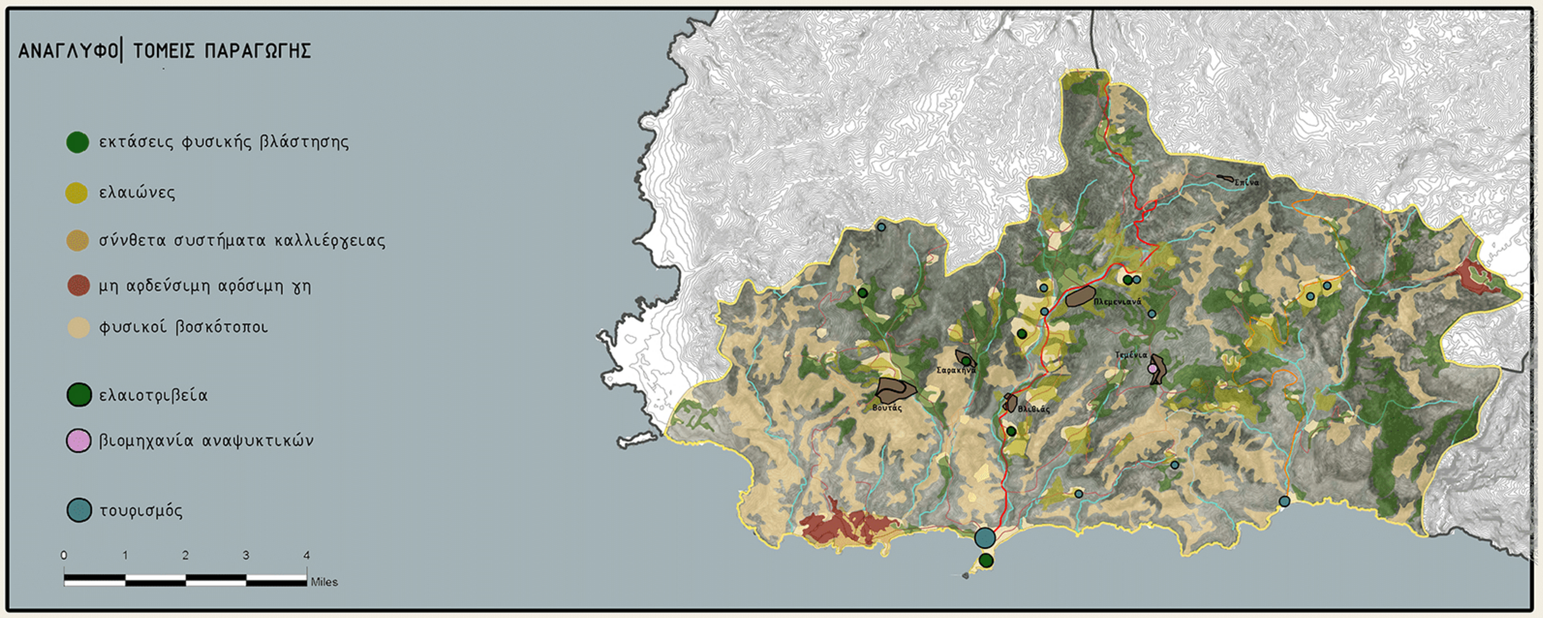

ΑΠΕΙΚΟΝΙΣΗ ΕΠΙΛΟΓΗΣ ΧΡΗΣΕΩΝ

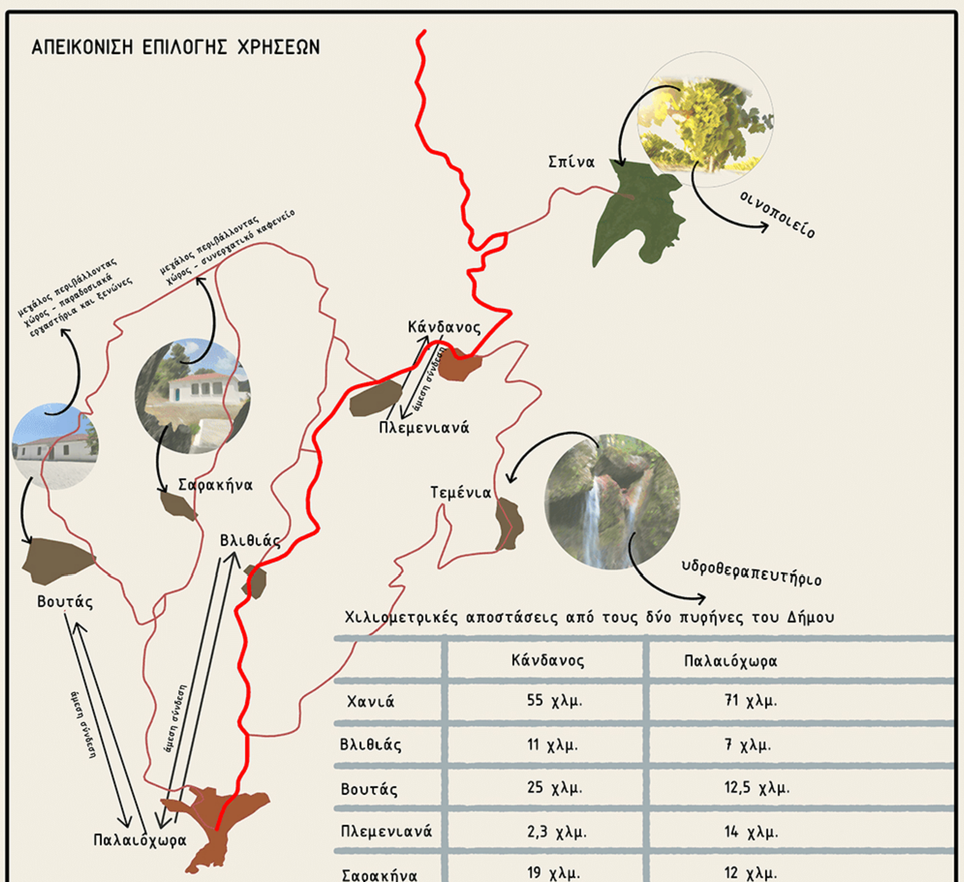

Χιλιομετρικές αποστάσεις από τους δύο πυρήνες του Δήμου

	Κάνδανος	Παλαιόχωρα
Χανιά	55 χλμ.	71 χλμ.
Βλιθιάς	11 χλμ.	7 χλμ.
Βουτάς	25 χλμ.	12,5 χλμ.
Πλεμενιανά	2,3 χλμ.	14 χλμ.
Σαρακήνα	19 χλμ.	12 χλμ.
Σπίνα	13 χλμ.	29 χλμ.
Τεμένια	11 χλμ.	17 χλμ.

ΑΝΑΓΛΥΦΟ| ΔΙΚΤΥΟ ΦΥΣΙΚΟΥ ΕΝΔΙΑΦΕΡΟΝΤΟΣ

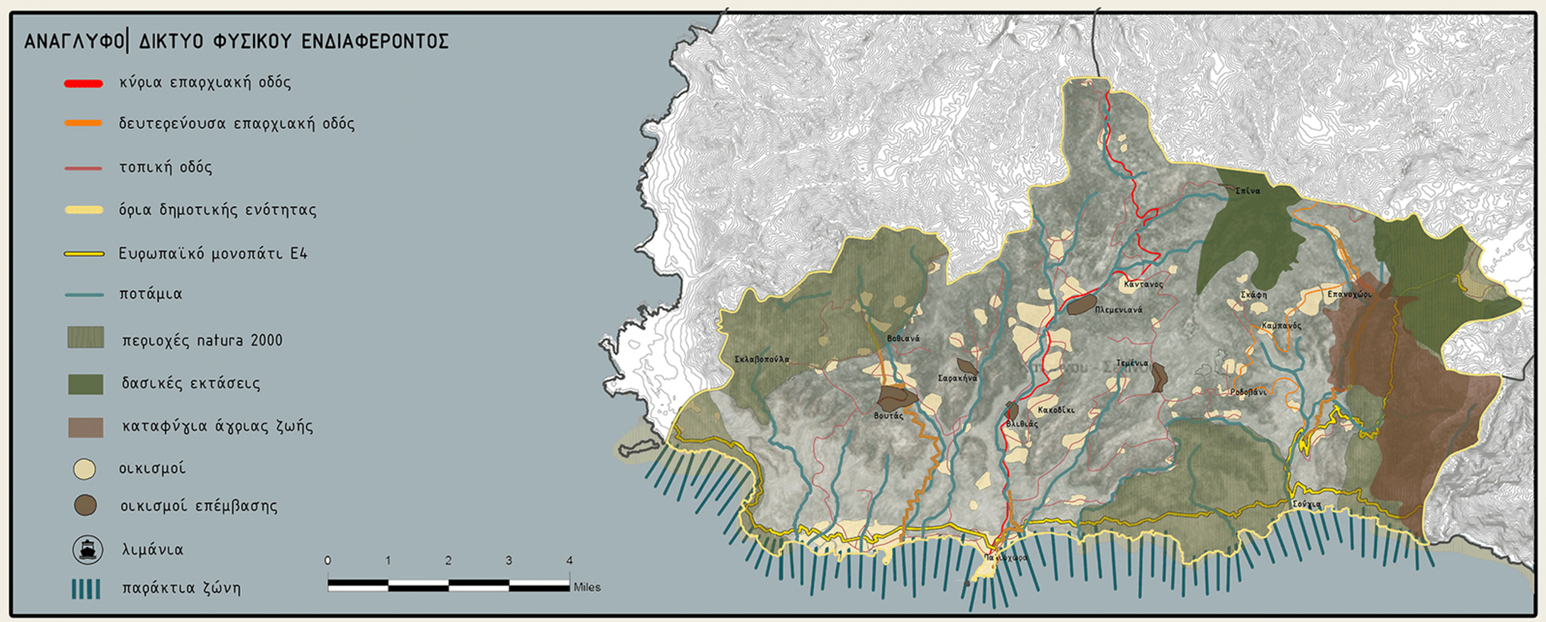

ΑΝΑΓΝΩΡΙΣΗ | ΑΝΑΒΙΩΝΟΝΤΑΣ ΞΕΧΑΣΜΕΝΟΥΣ ΤΟΠΟΥΣ ΕΠΑΝΑΣΧΕΔΙΑΣΜΟΣ ΕΞΙ ΣΧΟΛΙΚΩΝ ΚΤΙΡΙΩΝ ΤΟΥ ΔΗΜΟΥ ΚΑΝΤΑΝΟΥ- ΣΕΛΙΝΟΥ

ΒΛΙΘΙΑΣ

ΑΕΡΟΦΩΤΟΓΡΑΦΙΑ ΟΙΚΙΣΜΟΥ

ΦΩΤΟΓΡΑΦΙΑ ΟΙΚΙΣΜΟΥ

ΦΩΤΟΓΡΑΦΙΑ ΣΧΟΛΕΙΟΥ

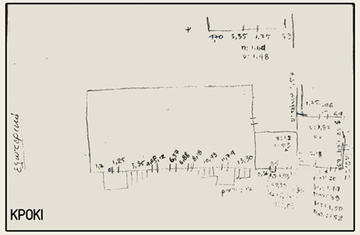

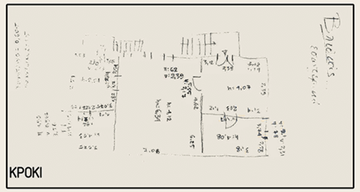

ΣΠΙΝΑ

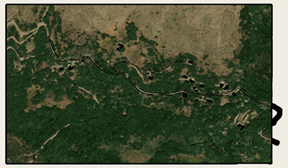

ΑΕΡΟΦΩΤΟΓΡΑΦΙΑ ΟΙΚΙΣΜΟΥ

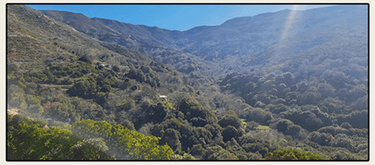

ΦΩΤΟΓΡΑΦΙΑ ΟΙΚΙΣΜΟΥ

ΦΩΤΟΓΡΑΦΙΑ ΣΧΟΛΕΙΟΥ

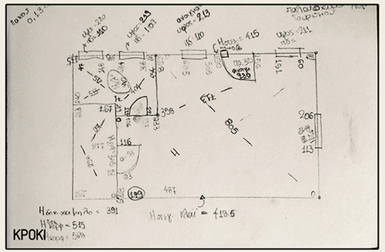

ΒΟΥΤΑΣ

ΑΕΡΟΦΩΤΟΓΡΑΦΙΑ ΟΙΚΙΣΜΟΥ

ΦΩΤΟΓΡΑΦΙΑ ΟΙΚΙΣΜΟΥ

ΦΩΤΟΓΡΑΦΙΑ ΣΧΟΛΕΙΟΥ

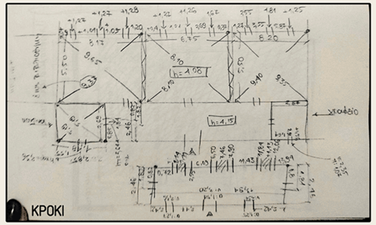

ΤΕΜΕΝΙΑ

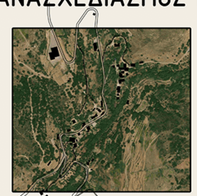

ΑΕΡΟΦΩΤΟΓΡΑΦΙΑ ΟΙΚΙΣΜΟΥ

ΦΩΤΟΓΡΑΦΙΕΣ ΟΙΚΙΣΜΟΥ

ΦΩΤΟΓΡΑΦΙΑ ΣΧΟΛΕΙΟΥ

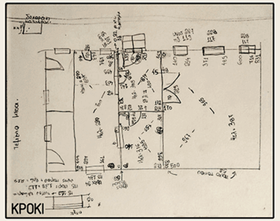

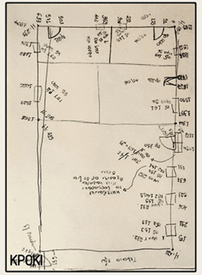

ΠΛΕΜΕΝΙΑΝΑ

ΑΕΡΟΦΩΤΟΓΡΑΦΙΑ ΟΙΚΙΣΜΟΥ

ΦΩΤΟΓΡΑΦΙΑ ΟΙΚΙΣΜΟΥ

ΦΩΤΟΓΡΑΦΙΑ ΣΧΟΛΕΙΟΥ

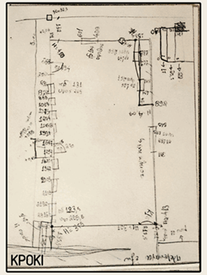

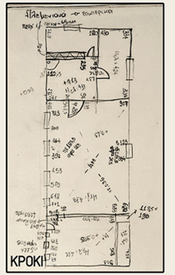

ΣΑΡΑΚΗΝΑ

ΑΕΡΟΦΩΤΟΓΡΑΦΙΑ ΟΙΚΙΣΜΟΥ

ΦΩΤΟΓΡΑΦΙΑ ΟΙΚΙΣΜΟΥ

ΦΩΤΟΓΡΑΦΙΑ ΣΧΟΛΕΙΟΥ

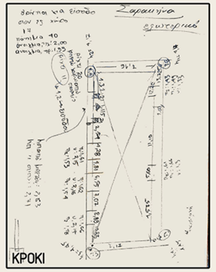

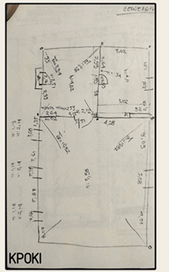

ΑΡΧΙΤΕΚΤΟΝΙΚΑ ΠΑΡΑΔΕΙΓΜΑΤΑ

Έργο: House BS
Αρχιτεκτονική όμαδα: GRAUX & BAEYENS Architecten
Τοποθεσία: Gavere, Βέλγιο

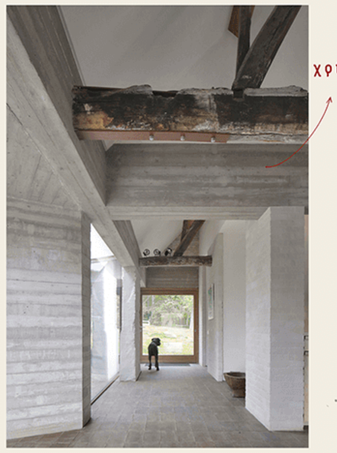

χρήση των υλικών

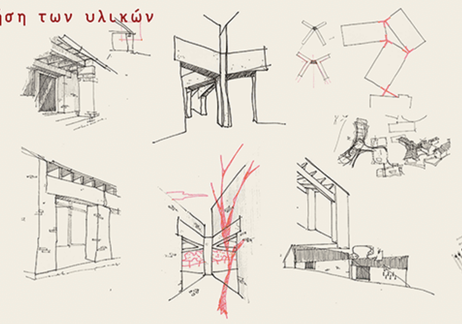

διάταξη όγκων

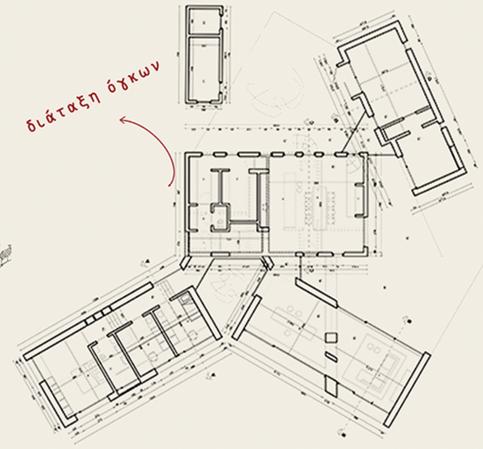

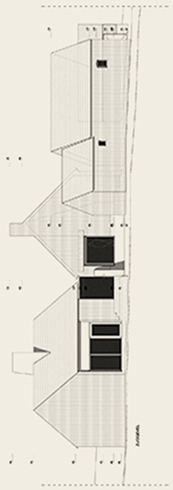

σχέσεις μεταξύ νέων και υφιστάμενων κτηρίων

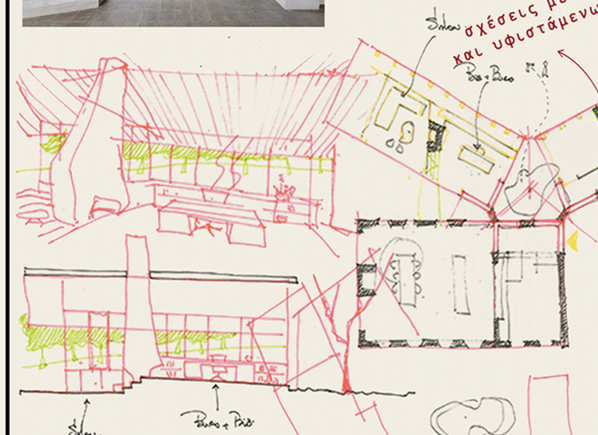

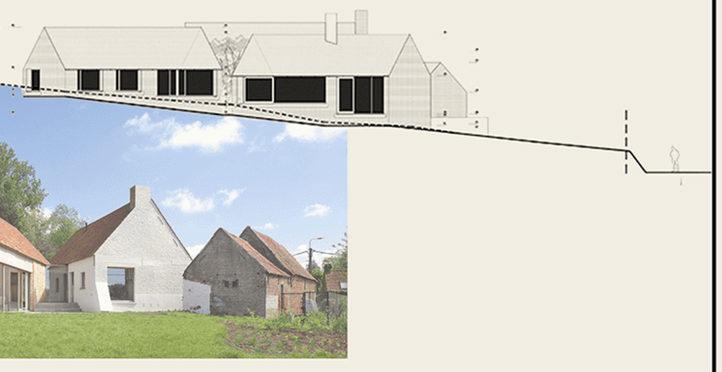

Έργο: Εξοχική κατοικία στις Καρυές
Αρχιτεκτονική όμαδα: Plaini and Karahalios Architects
Τοποθεσία: Καρυές, Λακωνίας

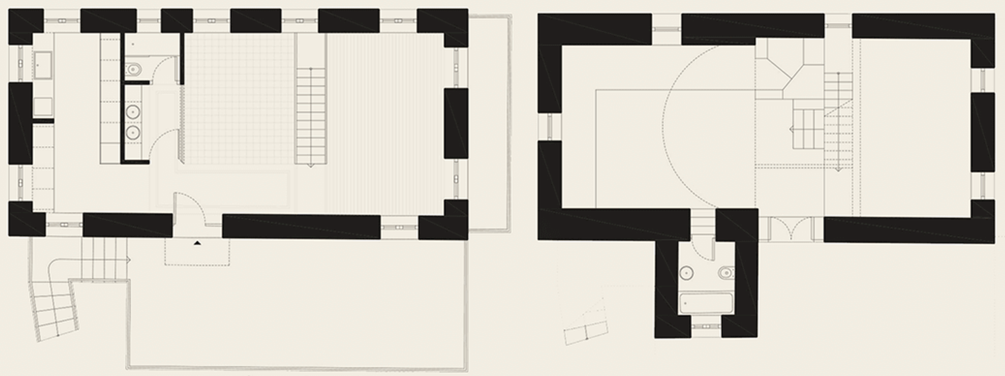

εσωτερικές κατασκευές που δεν θίγουν τον φ.ο. του κτηρίου

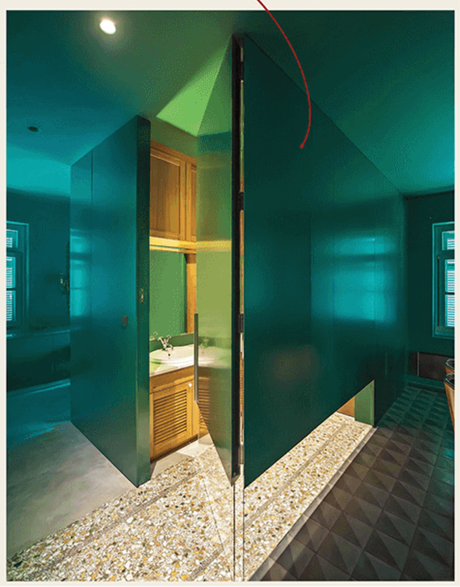

διαχείριση όψεων υφιστάμενων κτηρίων

Έργο: Εστιατόριο Ixi'im
Αρχιτεκτονική= όμαδα: Central de Proyectos SCP, Jorge Bolio, Mauricio Gallegos, Lavalle Peniche
Τοποθεσία: Chocholá, Mexico

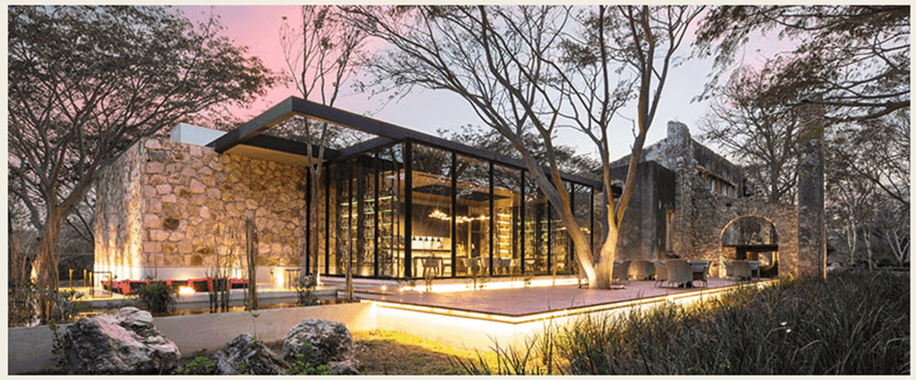

εσωτερικές διαρρυθμίσεις και κατασκευές

SECCIÓN A-A' SECTION A-A'

FACHADA NORTE

δημιουργία γραμμικής όψης με διαφοροποιήσεις υλικών

PLANTA PLAN

ΒΛΙΘΙΑΣ | ΚΕΝΤΡΟ ΔΗΜΙΟΥΡΓΙΚΗΣ ΑΠΑΣΧΟΛΗΣΗΣ ΠΑΙΔΙΩΝ

ΑΠΟΤΥΠΩΣΗ

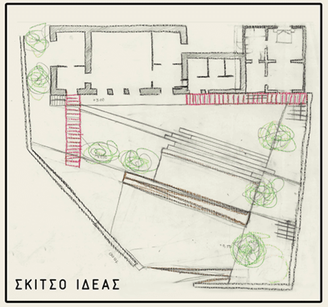

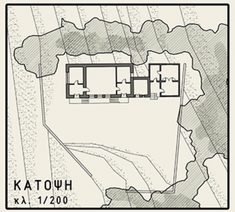

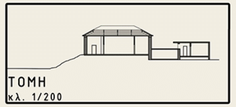

ΠΡΟΤΑΣΗ

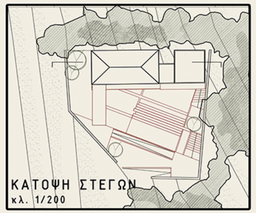

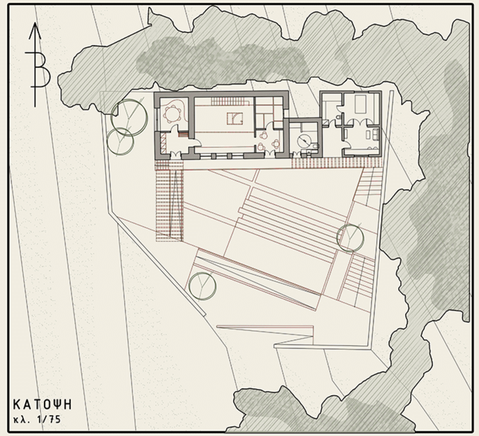

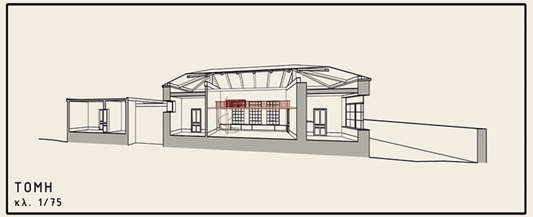

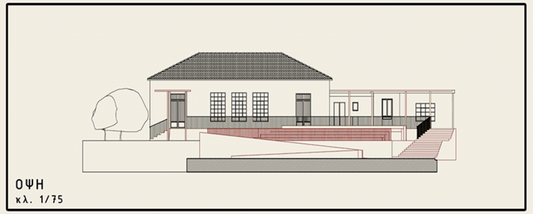

ΣΠΙΝΑ Ι ΧΩΡΟΣ ΠΑΡΑΔΟΣΙΑΚΟΥ ΟΙΝΟΠΟΙΕΙΟΥ ΚΑΙ ΓΕΥΣΙΓΝΩΣΙΑΣ

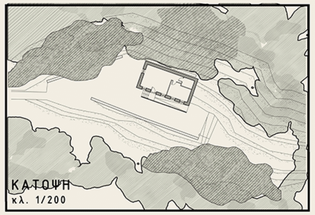

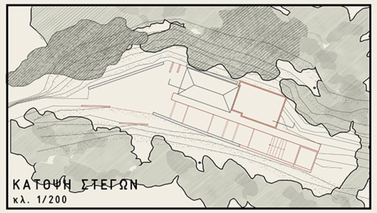

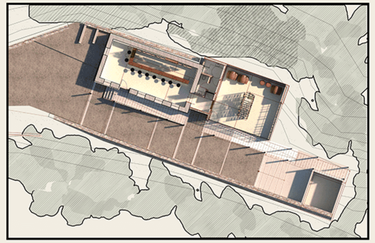

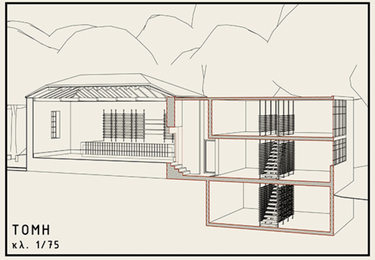

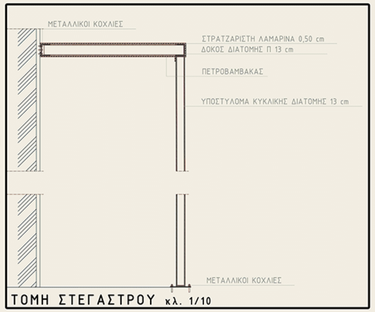

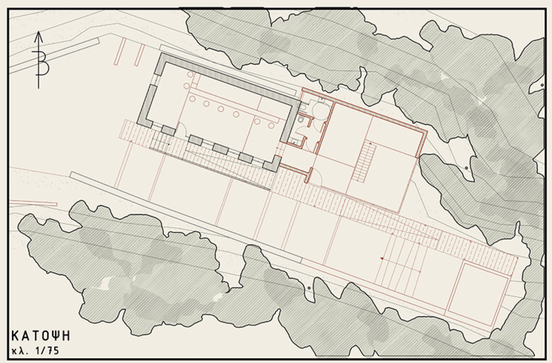

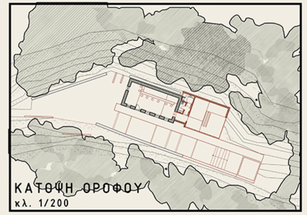

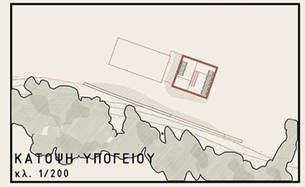

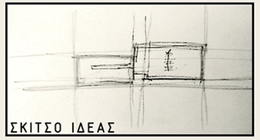

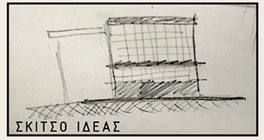

ΑΠΟΤΥΠΩΣΗ

ΠΡΟΤΑΣΗ

ΒΟΥΤΑΣ Ι ΠΑΡΑΔΟΣΙΑΚΑ ΕΡΓΑΣΤΗΡΙΑ ΚΑΙ ΞΕΝΩΝΕΣ

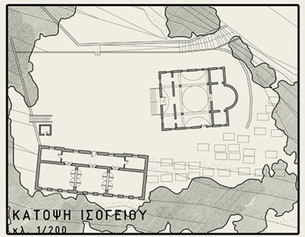

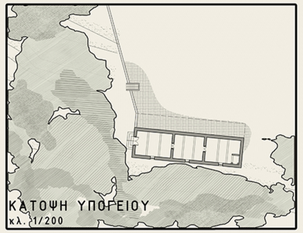

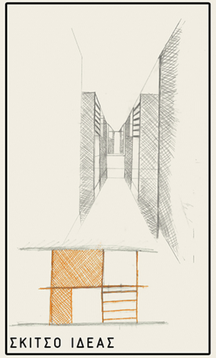

ΑΠΟΤΥΠΩΣΗ

ΠΡΟΤΑΣΗ

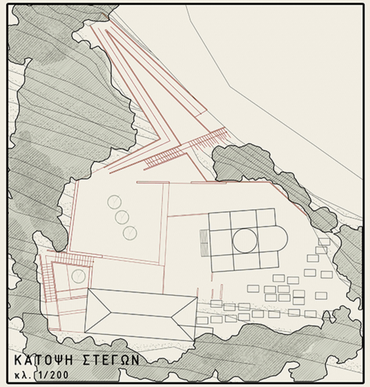

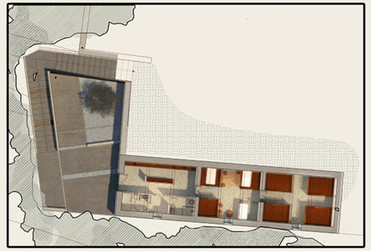

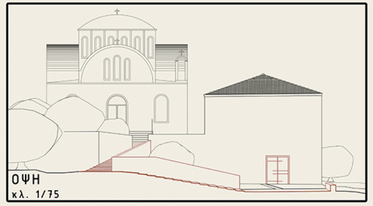

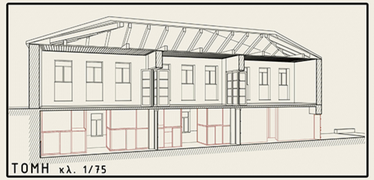

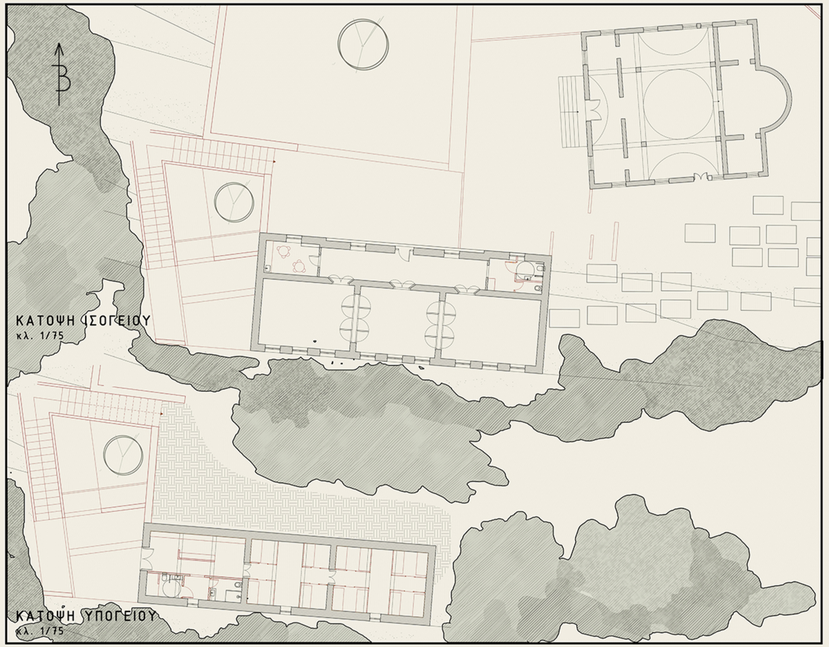

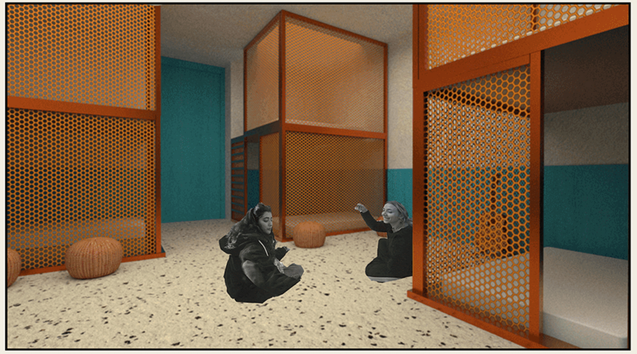

ΤΕΜΕΝΙΑ Ι ΚΕΝΤΡΟ ΥΔΡΟΘΕΡΑΠΕΙΑΣ ΚΑΙ ΗΠΙΑΣ ΜΟΡΦΗΣ ΑΣΚΗΣΗΣ

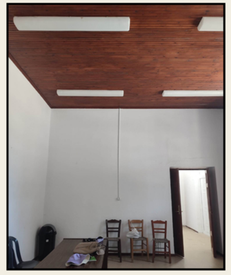

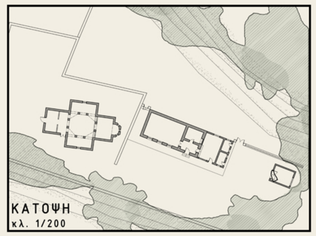

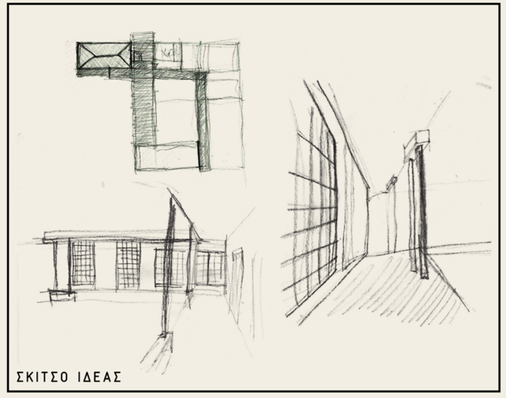

ΑΠΟΤΥΠΩΣΗ

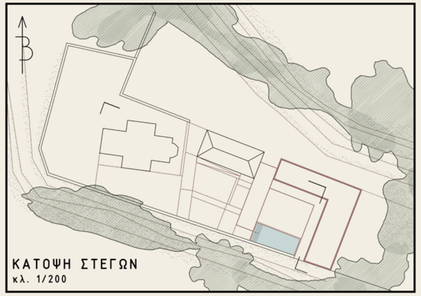

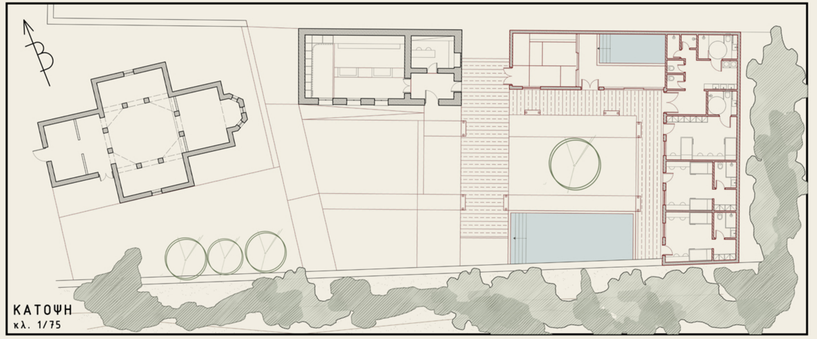

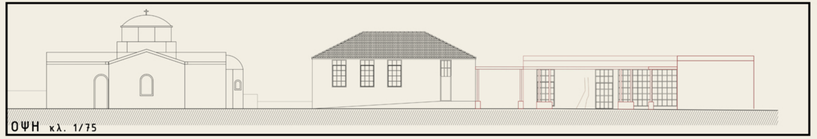

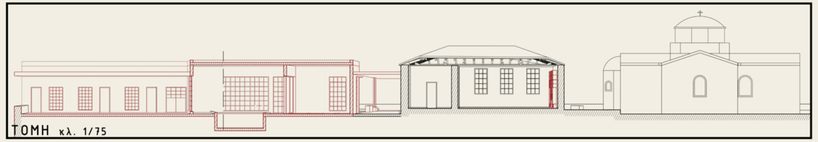

ΠΡΟΤΑΣΗ

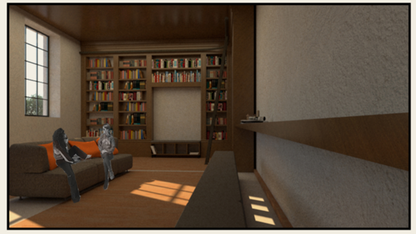

ΠΛΕΜΕΝΙΑΝΑ | ΚΙΝΗΜΑΤΟΓΡΑΦΟΣ ΚΑΙ ΘΕΑΤΡΙΚΗ ΣΚΗΝΗ

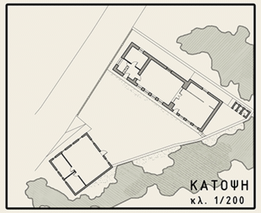

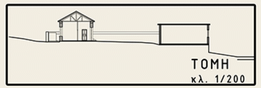

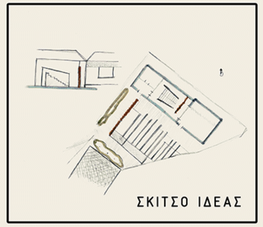

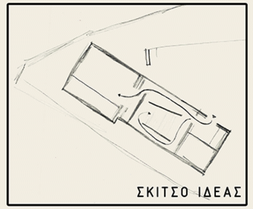

ΑΠΟΤΥΠΩΣΗ

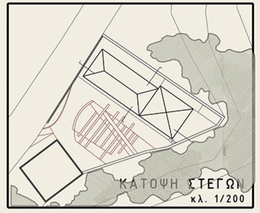

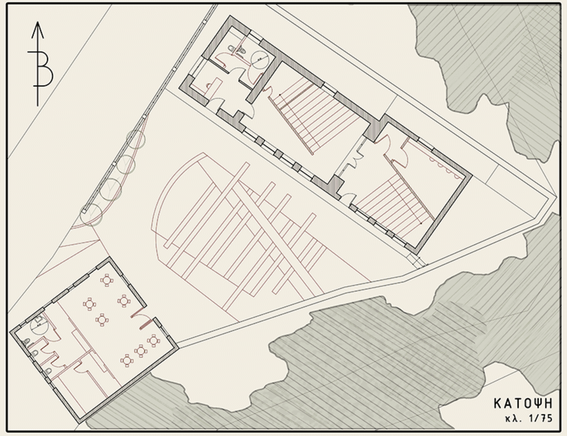

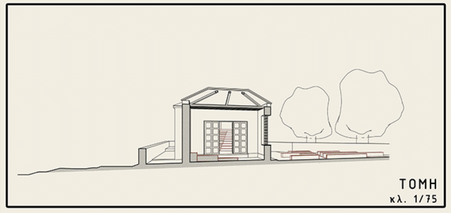

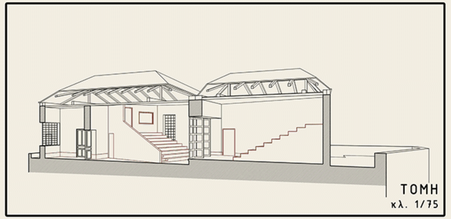

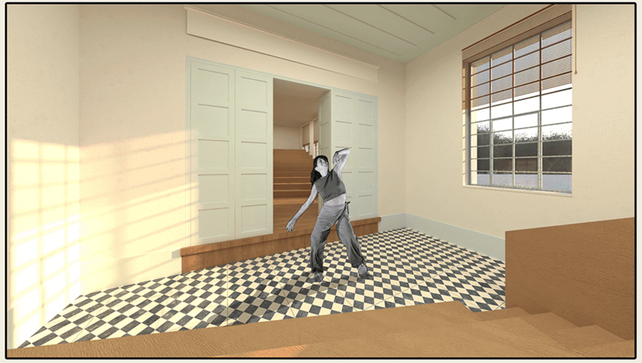

ΣΑΡΑΚΗΝΑ | ΣΥΝΕΡΓΑΤΙΚΟ ΚΑΦΕΝΕΙΟ

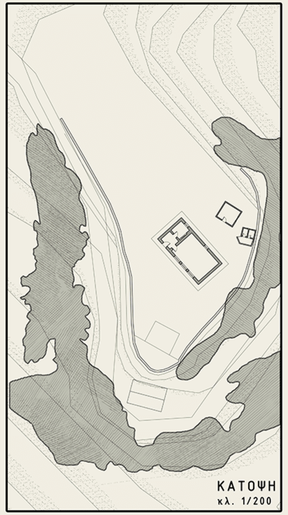

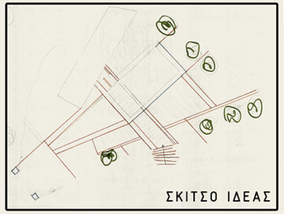

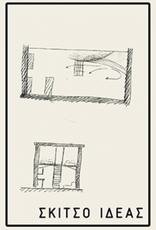

ΑΠΟΤΥΠΩΣΗ

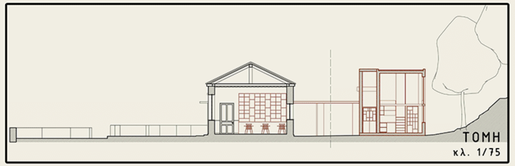

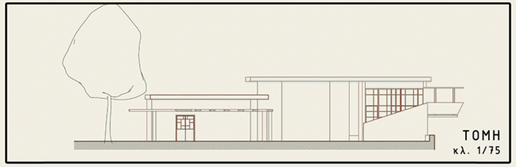

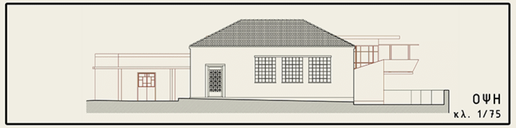

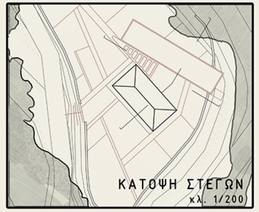

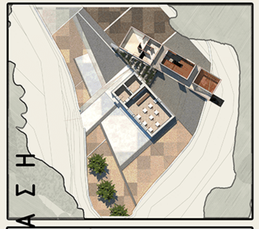

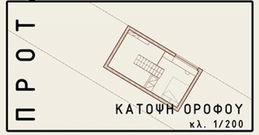

ΠΡΟΤΑΣΗ

ΣΑΡΑΚΗΝΑ | ΣΥΝΕΡΓΑΤΙΚΟ ΚΑΦΕΝΕΙΟ

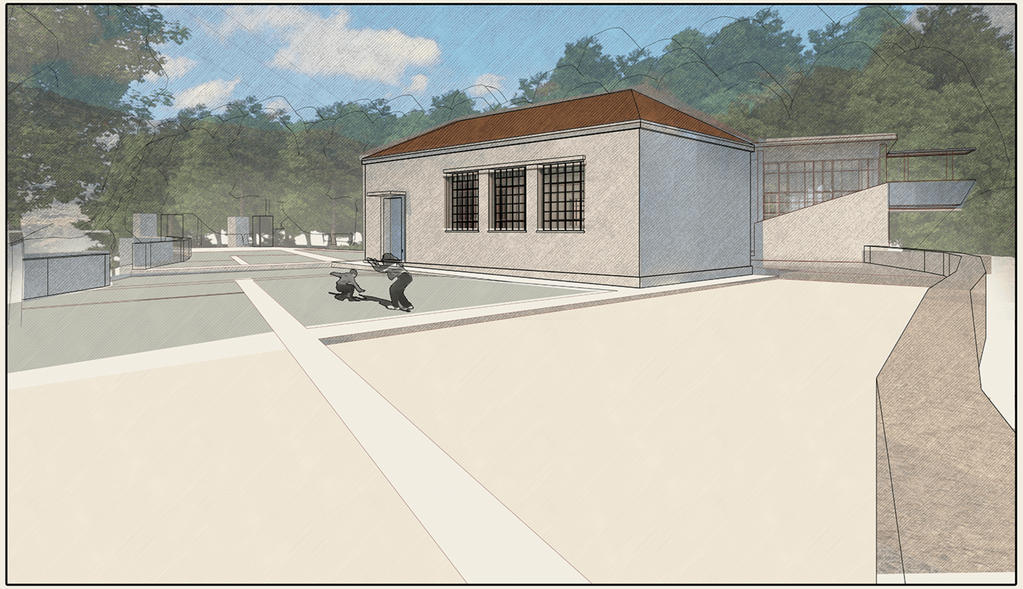

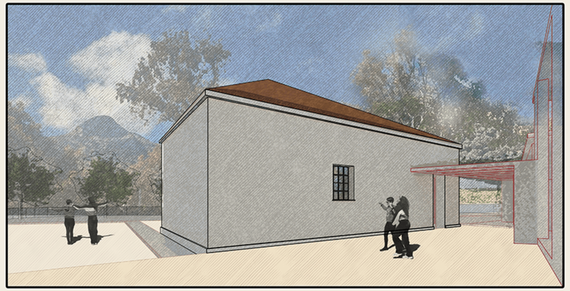

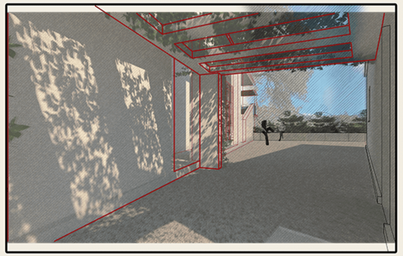

ΠΡΟΟΠΤΙΚΑ ΣΧΕΔΙΑ
κλ. 1/50

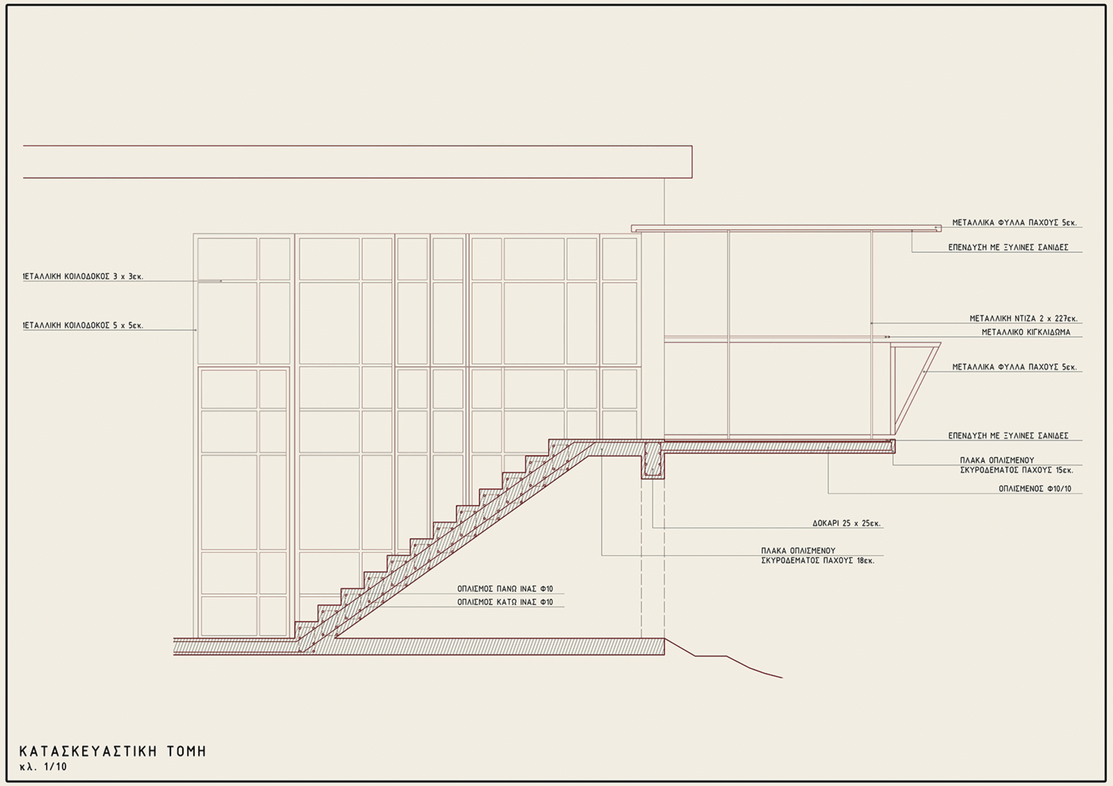

ΚΑΤΑΣΚΕΥΑΣΤΙΚΗ ΤΟΜΗ
κλ. 1/10

ΜΑΚΕΤΕΣ | ΑΝΑΒΙΩΝΟΝΤΑΣ ΞΕΧΑΣΜΕΝΟΥΣ ΤΟΠΟΥΣ ΕΠΑΝΑΣΧΕΔΙΑΣΜΟΣ ΕΞΙ ΣΧΟΛΙΚΩΝ ΚΤΙΡΙΩΝ ΤΟΥ ΔΗΜΟΥ ΚΑΝΤΑΝΟΥ- ΣΕΛΙΝΟΥ

ΒΛΙΘΙΑΣ

ΣΠΙΝΑ

ΒΟΥΤΑΣ

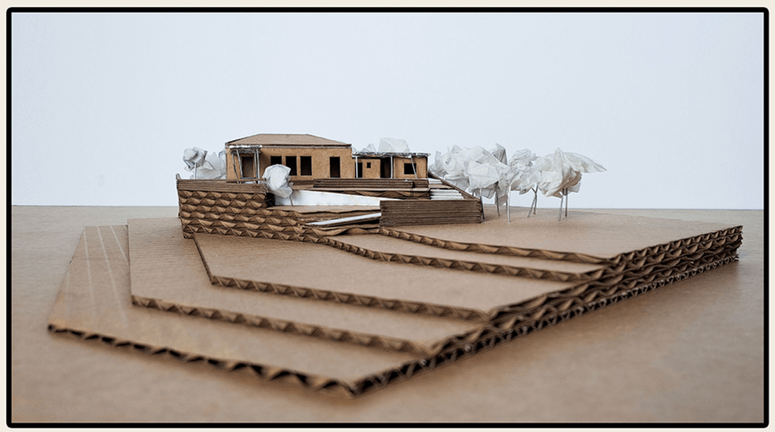

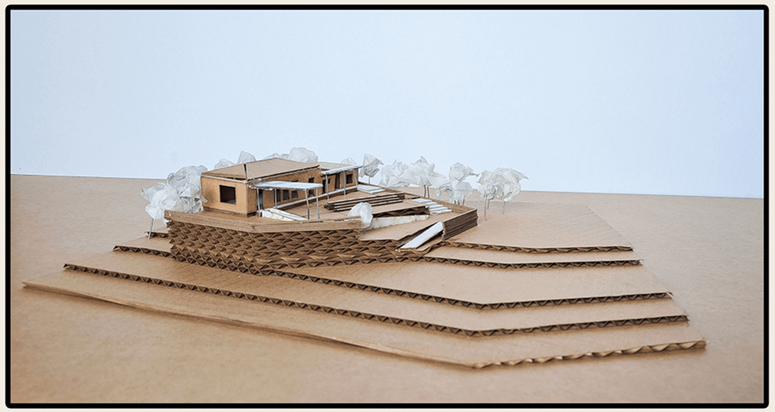

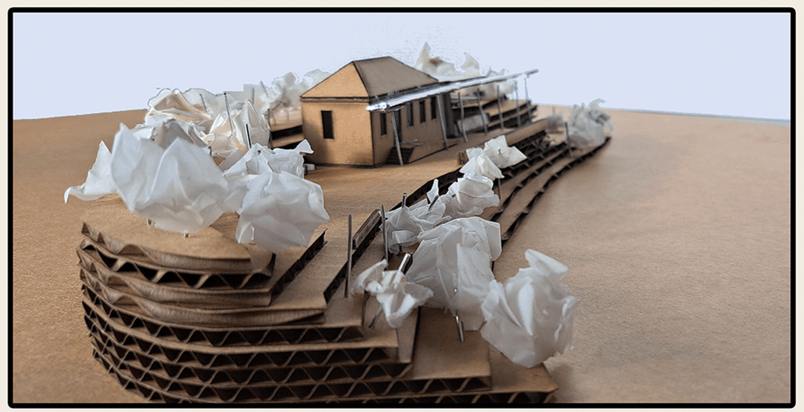

ΜΑΚΕΤΕΣ | ΑΝΑΒΙΩΝΟΝΤΑΣ ΞΕΧΑΣΜΕΝΟΥΣ ΤΟΠΟΥΣ ΕΠΑΝΑΣΧΕΔΙΑΣΜΟΣ ΕΞΙ ΣΧΟΛΙΚΩΝ ΚΤΙΡΙΩΝ ΤΟΥ ΔΗΜΟΥ ΚΑΝΤΑΝΟΥ- ΣΕΛΙΝΟΥ

ΤΕΜΕΝΙΑ

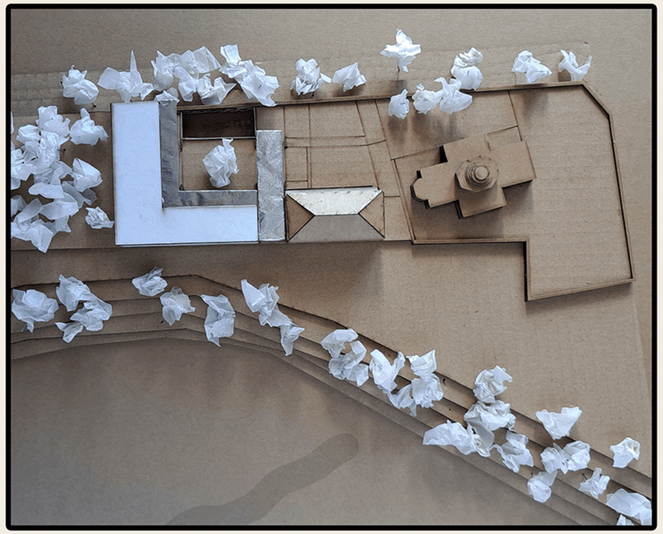

ΠΛΕΜΕΝΙΑΝΑ
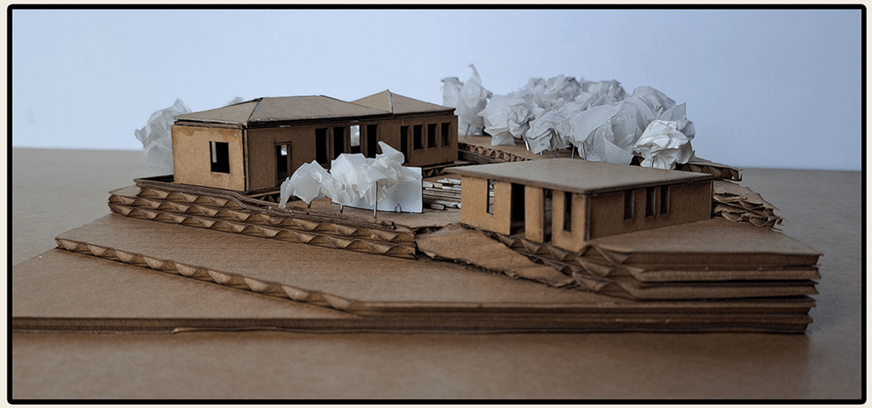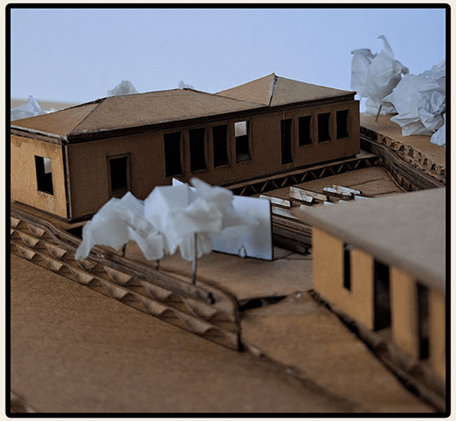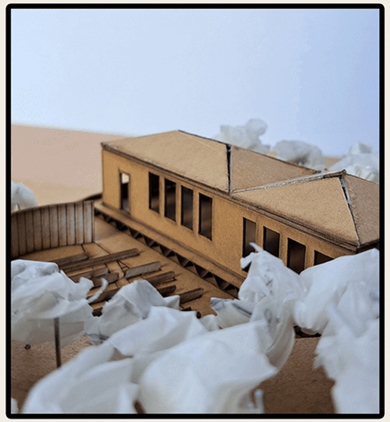
ΣΑΡΑΚΗΝΑ