


**ΠΟΛΥΤΕΧΝΕΙΟ ΚΡΗΤΗΣ\_ΤΜΗΜΑ ΑΡΧΙΤΕΚΤΟΝΩΝ\_ΠΡΟΓΡΑΜΜΑ ΜΕΤΑΠΤΥΧΙΑΚΩΝ ΣΠΟΥΔΩΝ ΧΩΡΟΣ, ΣΧΕΔΙΑΣΜΟΣ ΚΑΙ ΔΟΜΗΜΕΝΟ ΠΕΡΙΒΑΛΛΟΝ**  
**Ολοκληρωμένη Προστασία Ιστορικού Δομημένου Περιβάλλοντος με Προηγμένες Τεχνολογίες και Υλικά**



### Ανάλυση ευρύτερης περιοχής

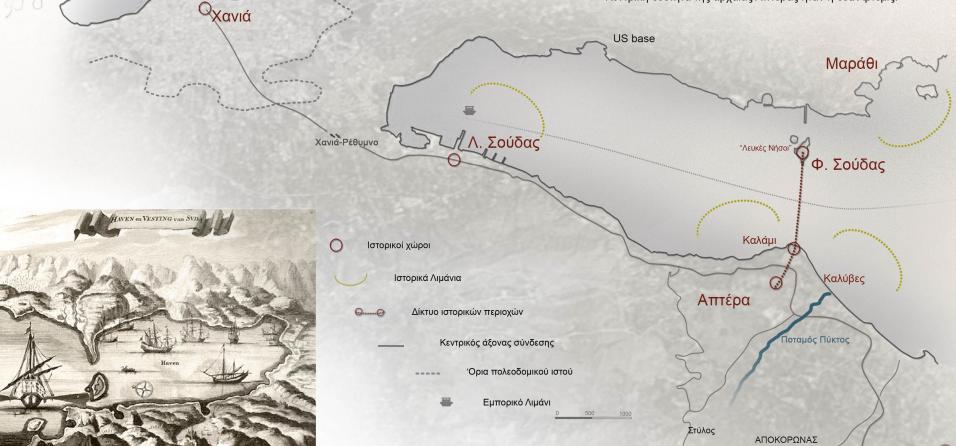

Σχέδια για τις χαλκογραφίες του Dapper, εκδ.:1688



Δυτική άποψη περιοχής

### ΠΑΡΟΥΣΙΑΣΗ ΕΥΡΥΤΕΡΗΣ ΠΕΡΙΟΧΗΣ

Η περιοχή μελέτης βρίσκεται στο νομό Χανίων, βόρεια του κόλπου της Σούδας.

Ο χώρος της αρχαίας Απέρας εκτείνεται σε χαμηλό ήμισυ μέτρα με την ονομασία Παλαιόκαστρα, σε υψόμετρο 200μ. από τη στάθμη της θάλασσας, ενώ το φούριο Ιντζέδιν βρίσκεται στους πρόποδες του υψώματος στην περιοχή Καλάμι.

Η νότια πλευρά της περιοχής έχει θέα τη Λευκά Ορη, ενώ δυτικά εκτείνεται η εύφορη ενδοχώρα του Αποκόρωνα, την οποία διασχίζει ο ποταμός Πόντος ο σημερινός Κολαρός. Η αρχαία Απέρα, ως πόλη-κάστρο, εξουσιάζει μεγάλη έκπτωση γης που περιλαμβάνει πολλούς αγροτικούς οικισμούς.

Τα ορια της επικράτειας ήταν από δυτικά τα εδάφη της Κυδωνίας (Χανία), από νότια τα εδάφη της Λάπτας (Αργυρούπολη), και από ανατολικά το Δρέπανον (ακρωτήριο Δράπανο). Υπήρχε οδικό δίκτυο που συνέδεε τη πόλη με την ευρύτερη επικράτεια.

Στην είσοδο του φυσικού κόλπου τοποθετούνται από την αρχαιότητα δύο λιμάνια, του Μίνωα, το σημερινό Μαράθι και την Κίσαριμο κοντά στης Καλύμες. Τα δύο λιμάνια εξασφάλιζαν τον ελέγχο στη διακίνηση της εμπορίου.

Απέναντι από την Απέρα, στη βαθύτερη περιοχή εισόδου στον κόλπο, υπάρχουν δύο βραχονησίδες οι "λευκές νήσοι" που περιορίζουν την είσοδο στο κόλπο. Στη μεγαλύτερη βραχονησίδα υπάρχει το φούριο της Σούδας.

Το σύνολο των φυσικών χώρων στα πέρατα των αιώνων διαμόρφωσε μια στρατηγική θέση ελέγχου της περιοχής χρησιμοποιώντας ποτύστλακα, αμυντικά σύντηματα και ευνόησε την ανάπτυξή της κατά την αρχαιότητα.

Κεντρική θέση της αρχαίας Απέρας ήταν η θέα Αρτέμι.

K. Αποκόρωνα | Απέρα | Λ. Σούδας | Χανιά




Τρισδιάστατη απεικόνιση περιοχής πηγή: web, google earth 2017

### ΠΕΡΙΟΧΗ ΜΕΛΕΤΗΣ



Άποψη αρχαιολογικών χώρων

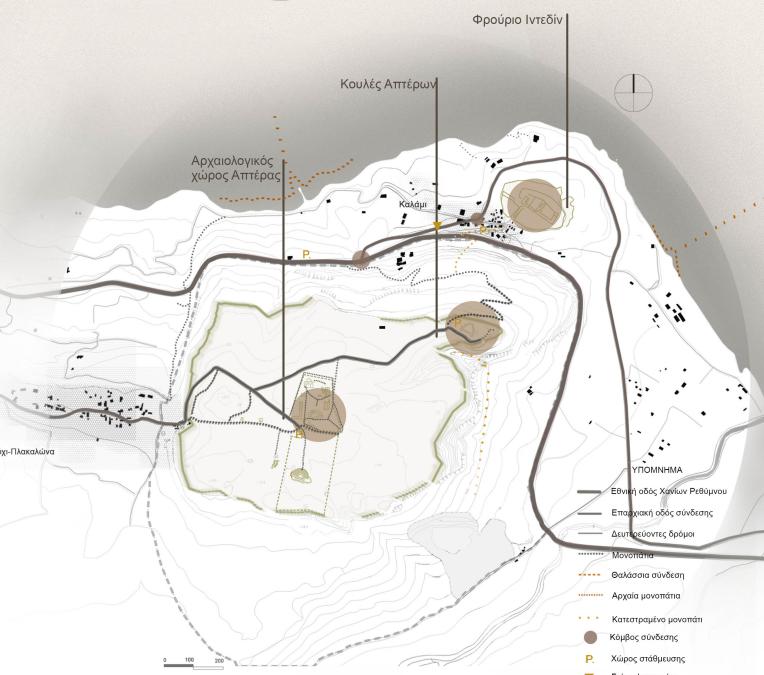

Ανατολική άποψη περιοχής



Νότια άποψη περιοχής



Άποψη υψομέτρου

**Διπλωματική εργασία:** Ενοποίηση των αρχαιολογικών περιοχών του αρχαίου θεάτρου της Απέρας, Κουλές Απέρας, Φρούριο Ιντζέδιν, μέσω της ανάδειξης του τοπίου.

Φοιτήτρια: Ιωάννα Μαρκοπούλου. Επιβλέπουσα καθηγήτρια: Πανίτα Καραμανέα. Π1-Ανάλυση ευρύτερης περιοχής μελέτης, δικτύου κινήσεων

ΠΟΛΥΤΕΧΝΕΙΟ ΚΡΗΤΗΣ\_ΤΜΗΜΑ ΑΡΧΙΤΕΚΤΟΝΩΝ\_ΠΡΟΓΡΑΜΜΑ ΜΕΤΑΠΤΥΧΙΑΚΩΝ ΣΠΟΥΔΩΝ ΧΩΡΟΣ, ΣΧΕΔΙΑΣΜΟΣ ΚΑΙ ΔΟΜΗΜΕΝΟ ΠΕΡΙΒΑΛΛΟΝ  
Ολοκληρωμένη Προστασία Ιστορικού Δομημένου Περιβάλλοντος με Προηγμένες Τεχνολογίες και Υλικά



**Η αρχαία Απέρα** πήρε το όνομα της, συμφωνα με τον Παυσανία από τον μυθικό βασιλιά των Δελφών Πτέρας ή Απέρας και φέρεται ως ιδρυτής της. Η ονομασία συμφωνά με ενόν αλλού μύθο, που παραδίδεται από το Στέφανο Βυζαντίου (θεος αι. μ.Χ.) προέρχεται από την πτώση των Σερπίνων στη βάση τους, όπου κατά τη μάχη με τη Μάουσα πέτασαν τα φτερά τους στη θάλασσα και έμειναν απέρες.

#### ΧΡΟΝΟΔΙΑΓΡΑΜΜΑ

##### 8ος - 1ος αι. π.Χ. Γεωμετρική περιόδος

Ιδρυση της πόλης. Τον 4<sup>ο</sup> αιώνα παρουσιάσας μια περίοδο ακμής. Η εισαγωγή αρχιρυμού από τις μισθοφορείς οδήγησε στην κοπή δικού της νομίσματος ενισχύοντας την πολιτική της ως ανεξάρτητη κράτος. Κατά τον 3<sup>ο</sup>-2<sup>ο</sup> αιώνα υπήρχαν εμπόλεμοι που οδήγησαν σε αυματισμό.

Κατά το μέσο του 4<sup>ου</sup> αιώνα κατασκευάστηκε περιμετρικό τείχος 3.480m., με οχυρωματικούς πύργους, στο πλάτωμα του λόφου. Κεντρική θέσης ήταν η θέση Αρτέμις.

##### 1ος π.Χ.- 19<sup>ος</sup> αι. μ.Χ. Ρωμαϊκή κατάκτηση

Με τη ρωμαϊκή κατάκτηση το 67 π.Χ. διαιρεργήθηκε μια περίοδος ειρήνης και ευημέρως κατά τον 1<sup>ο</sup>-2<sup>ο</sup> μ.Χ. αιώνα. Κατά τη περίοδο αυτή κατασκευάστηκε μεγάλα δημόσια έργα (δρόμες, νερό).

##### 3ος-7ος αι. μ.Χ. Πορτακομή-εγκατάλειψη

Από τον 3<sup>ο</sup> αι. μ.Χ. παρουσιάστηκε μία σταδιακή πορακία, που ένιε σφραγίδη, με το σεισμό του 364 μ.Χ., ένα με τον οποίο σεισμό του 7<sup>ου</sup> αι. μ.Χ. οδήγησε στην οριστική εγκατάλειψη της πόλης.

Ιδρυση της μονής του Ιωάννη του Θεολόγου, που ανήκει στη μονή της Πάτμου, πριν από το 1182 σε κεντρικό χώρο της αρχαίας πόλης.

##### 1866-1869 Τουρκική κατάκτηση

Κατά την περίοδο αυτή κατασκευάστηκε ο Κουλές Απτέρας (1866-1869) και το φρούριο Ιντζέδιν (1866-1872) ελέγχοντας με αυτού τον τρόπο την εισοδο στο κόλπο της Σούδας, και τη διάβαση Χανιών-Αποκέρνων. Και το δύο χρόνια μετά για να ελάγει την καλδά της Αποκέρνων, από την οποία διέρχοντας το πέρασμα της Χανιών, Μεδί των άλλων Κουλές, που δεκάντων οι Τούρκοι στον Αποκέρνων, ήλεγχε τη Σούδα και υποτάσσει το κοντινό φρεάτο της.

#### Ιστορικό πλαίσιο

##### ΟΝΟΜΑΣΙΑ



6.8.9.11

2

14



Ο κόλπος της Σούδας βρίσκεται πάνω στους πανόραμαίους δακτύλους προσδίδοντας μια ξεχωριστή στρατηγική θέση.

13<sup>ος</sup> αι. ο κόλπος της Σούδας αναφέρεται ως χώρας διακίνησης αντιταχύσημάν στόλων, αρχικά κτίζεται ως μικρό φρούριο από το Μάρκο Σανσούδι για να προστατεύσει το λιμάνι από την επιδρομή:

16<sup>ος</sup> αι. οχύρωση της γηράδας της Σούδας 1520, τεχνητός ώφαλος "rampart" από τους Βενετούς λόγω της Τουρκικής εισβολής.

17<sup>ος</sup> αι. ενίσχυση συστήματος συγκρότησης με υποπληρωματικά έργα σε επικαρπια σημεία. Ο Κουλές και το φρούριο Ιντζέδιν από τους Τούρκους για να ελέγχουν την νησίδα από έπαρη.



Φρούριο Ιντζέδιν. Illustrated London news

#### Αρχαιολογικά κτιριακά σύνολα ΟΧΥΡΟΣΙΣ

- Οικοσιμόλ
- ΑΙ Αρχαιολογική ζώνη Απτέρας
- Λαστούλιο
- ΔΙΙ Αρχαιολογική ζώνη Απτέρας
- Φυλασσόμενη αρχαιολογική περιοχή
- Προβάτια λίμνη
- Χώρα σταθμευσης
- Ιστορική τάξη

#### Αρχαιολογικά κτιριακά σύνολα ΟΧΥΡΟΣΙΣ

##### 1. Φρούριο Ιντζέδιν



Έχει συνολικά επικόπια 16.531,75 τ.μ. Ήττηση το 1872 από τον Πρεσβύτερο Πάπα, από την οποία έχει παραχωρηθεί στην Εθνική Αρχαιολογική Έργα Κιπρού. Το οποίο παραχωρήθηκε στην Εθνική Αρχαιολογική Έργα Κιπρού.

##### 2. Αρχαιολογικό Απτέρα




Το αρχαιολογικό ιστορικό Απτέρα, που διαθέτει την πιο πλούσια αρχαιολογική επιπλέοντα περιοχή στην Κρήτη. Το οποίο παραχωρήθηκε στην Εθνική Αρχαιολογική Έργα Κιπρού.

##### 3. Παλαιοάστρο



Κτηματικό οχυρό που διαθέτει την πιο πλούσια αρχαιολογική επιπλέοντα περιοχή στην Κρήτη.

4. Πολιούβελα

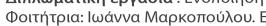

Σπ. Βασιλία της Απτέρας υπόστεγοι υπόστεγοι πολιούβελα που διαθέτουν την πιο πλούσια αρχαιολογική επιπλέοντα περιοχή στην Κρήτη.

##### 5. Πορτακόμι



Τυρρηνικό οχυρό που διαθέτει την πιο πλούσια αρχαιολογική επιπλέοντα περιοχή στην Κρήτη.

##### 6. Πορτακόμι



Τυρρηνικό οχυρό που διαθέτει την πιο πλούσια αρχαιολογική επιπλέοντα περιοχή στην Κρήτη.


#### ΦΡΗΣΚΕΥΤΙΚΑ ΚΤΙΡΙΑ

##### 8. Μονή Αγ. Ιωάννη του Θεολόγου




Η μονή ανήκε στην Αδελφότητα της Μονής της Ζώνης της Αγίας Ζώνης που διατηρείται από την αρχαιολογική εργασία αποκατάστασης εργαλείων στην αρχαία κήρη, ιερότερη σημείο στην Απτέρα.

##### 9. Διώρυξ ανάση του 5<sup>ου</sup> αι. π.Χ.

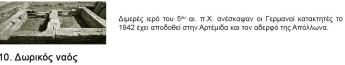


Διώρυξ ανάση του 5<sup>ου</sup> αι. π.Χ. Ο ναός ανέπτυξε στην αρχαία κήρη την Απτέρα.

##### 10. Δωμάτιο ναός του 5<sup>ου</sup> αι. π.Χ.

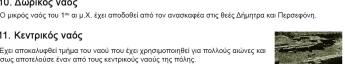


Ο ναός ανήκε στην Αδελφότητα της Ζώνης της Αγίας Ζώνης που διατηρείται από την αρχαιολογική εργασία αποκατάστασης εργαλείων στην αρχαία κήρη.

##### 11. Κεντρικός ναός

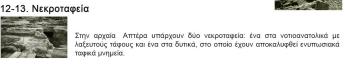

Εγκαταστάθηκε την περίοδο της Ζώνης της Αγίας Ζώνης που διατηρείται από την αρχαιολογική εργασία αποκατάστασης εργαλείων στην αρχαία κήρη.

##### 12-13. Νεκροταφεία

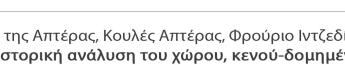

Στην αρχαία Απτέρα υπάρχουν δύο νεκροταφεία: ένα στο νοσοκοματικό και ένα στη μικρή περιοχή της Απτέρας.

#### ΔΗΜΟΣΙΑ ΚΤΙΡΙΑ

##### 6. Ρωμαϊκά θυράρια-Δεξιεμένες

Οι δεξιεμένες υπόρετες καρναβαλιώδεις που παρέστησαν στην εποχή της ελληνο-ρωμαϊκής περιόδου της Αρχαίας Απτέρας για μια τρίκαιη βασιλική θέση και μια αίλινα σημαντικότερη αρχαία θέση στην Απτέρα. Η μετατροπή της αρχαίας Απτέρας σε έναν πρωτεύοντα πόλεων της Κρήτης γίνεται με την έργωση της Αρχαίας Απτέρας που μετατρέπει την αρχαία Απτέρα σε έναν πρωτεύοντα πόλεων της Κρήτης.

##### 7. Αρχαίο Θέατρο Απτέρας

Το θέατρο της αρχαίας Απτέρας ήταν ένα μεγάλο θέατρο με μεγάλη θέση για τους θεατές. Το θέατρο ήταν μεγάλο στο μεγάλο θέατρο της Αρχαίας Απτέρας. 

Το θέατρο της αρχαίας Απτέρας ήταν μεγάλο στο μεγάλο θέατρο της Αρχαίας Απτέρας. Το θέατρο ήταν μεγάλο στο μεγάλο θέατρο της Αρχαίας Απτέρας.

**Διπλωματική εργασία :** Ενοποίηση των αρχαιολογικών περιοχών του αρχαίου θέατρου της Απτέρας, Κουλές Απτέρας, Φρούριο Ιντζέδιν, μέσω της ανάδειξης του τοπίου. Φοιτήτρια: Ιωάννα Μαρκοπούλου. Επιβλέπουσα καθηγήτρια: Πανίτσα Καραμανέα. Π2 - Ιστορική ανάλυση του χώρου, κενού-δομημένου.



**ΠΟΛΥΤΕΧΝΕΙΟ ΚΡΗΤΗΣ\_ΤΜΗΜΑ ΑΡΧΙΤΕΚΤΟΝΩΝ\_ΠΡΟΓΡΑΜΜΑ ΜΕΤΑΠΤΥΧΙΑΚΩΝ ΣΠΟΥΔΩΝ **ΧΩΡΟΣ, ΣΧΕΔΙΑΣΜΟΣ ΚΑΙ ΔΟΜΗΜΕΝΟ ΠΕΡΙΒΑΛΛΟΝ****  
**Ολοκληρωμένη Προστασία Ιστορικού Δομημένου Περιβάλλοντος με Προηγμένες Τεχνολογίες και Υλικά**


**Φυσικοί πόροι**

Κυριαρχα αυτόχθονα φυτά, πόες και θάμνοι



**Φυτική κάλυψη περιοχής**

Κυριαρχα δέντρα, θάμνοι της περιοχής

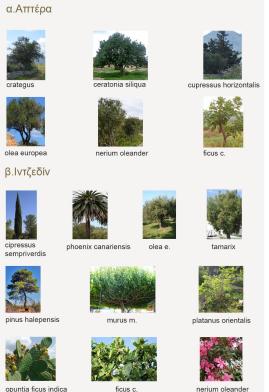


Η βλάστηση της περιοχής αναπτύχθηκε σε δύο ημέρες. Στην αρχαιολογική περιοχή της Απέρας και στη περιοχή του Φρούριο Ιντζεδίν. Η σειράς στον αρχαιολογικό χώρο υπογραμμίζεται από τη μονομερή φύση της πικροδάφνης χωρίς συντονισμό. Ο συνολικός αρχαιολογικός χώρος της Απέρας καταρρεύεται από την οργανωμένη κοινωνίας ελαύνων, ειδών νερούσιασμα. Χρήσης για περιβρίσκει τη συστηματική κοιλισμένεια. Η αυτόχθονη βλάστηση από πόες και θάμνους από τη μεσογειακή μακριά επικρατεί στο σύνολο της έκτασης του λόφου προσδιόδων στο τοπίο μια ιδιαίτερα φυσική κάλυψη με χρυσαρίκιας εναλλαγές ανάλογα με τις εποχές.

Η βλάστηση στο Φρούριο Ιντζεδίν αναπτύσσεται κυρίως εξωτερικά του κτηρίου. Ανατολικά στη πλευρά του οικισμού επικρατούν συστάδες από ελιές, ενώ δυτικά ο δρόμος οριοθετείται από πικροδάφνης. Μεμονωμένα παρουσιάζονται διάφορα είδη χωρίς συγκεκριμένο σχέδιο φύτευσης.

**Διπλωματική εργασία :** Ενοποίηση των αρχαιολογικών περιοχών του αρχαίου θεάτρου της Απέρας, Κουλές Απέρας, Φρούριο Ιντζεδίν, μέσω της ανάδειξης του τοπίου.  
Φοιτήτρια: Ιωάννα Μαρκοπούλου. Επιβλέπουσα καθηγήτρια: Πανίτα Καρφαμάνεα. Π4 - Ανάλυση στοιχείων πρασίνου.

**ΠΟΛΥΤΕΧΝΕΙΟ ΚΡΗΤΗΣ\_ΤΜΗΜΑ ΑΡΧΙΤΕΚΤΟΝΩΝ\_ΠΡΟΓΡΑΜΜΑ ΜΕΤΑΠΤΥΧΙΑΚΩΝ ΣΠΟΥΔΩΝ ΧΩΡΟΣ, ΣΧΕΔΙΑΣΜΟΣ ΚΑΙ ΔΟΜΗΜΕΝΟ ΠΕΡΙΒΑΛΛΟΝ**  
**Ολοκληρωμένη Προστασία Ιστορικού Δομημένου Περιβάλλοντος με Προηγμένες Τεχνολογίες και Υλικά**

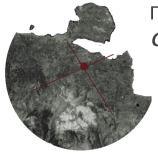

**Οπτική αντίληψη - Θέες**



νότια πανοραμική άποψη - Λευκά Ορά



βόρεια πανοραμική άποψη



νοτιοδυτική πανοραμική άποψη



Η αρχαιολογική περιοχή της Απέρας αναπτύσσεται σε υψόμετρο 200 μ. Η γεωφυσική της θέση χαρακτηρίζεται από έναν σημαντικό προσανατολισμό σε άλλα τα σημεία του ορίζοντα επηρέασμάς τουν οπικό έλεγχο της ευρύτερης περιοχής.

Από τη βόρεια πλευρά αναπτύσσεται μια ευρεία θέα του κόλπου της Σούδας. Η θέα συμπληρώνεται από τις σχηματίσεις – μνημεία του φρουρίου Ινζεδίν και της Σούδας κάνοντας από την ομηρική ιστορικά, στρατηγική θέση, ενύ από την οποία αναπτύχθηκε η θέση της κοιλάδας του Αποκορύνου. Στο χώρο ήταν άμεσα σημαντικότερό το απορρικές διαδρόμες – μονοπάτια και η επικοινωνία με την ευρύτερη περιοχή.

Η κορυφογραμμή των λευκών Ορέων στη νότια πλευρά οριοθετεί σημαντικά τη θέα χαρίζοντας μια μοναδική οπική αντίληψη του αρχαιολογικού χώρου.

Θέα προς τις κορυφογραμμές



χαλκογραφία από το βιβλίο του Dapper, εκδ.1668

ανατολική πανοραμική άποψη



Περιοχής θέσης Λευκόκα - γεωμορφολογικά σημεία  
 Άσπρες θέσεις  
 Ανοικτά σημεία θέσης των αρχαιολογικού χώρου  
 Ανοικτά σημεία θέσης προς τη θάλασσα



Οπική αντίληψη αρχαιολογικών χώρων



Άσπρες θέσεις



Πανοραμικά σημεία





**Διπλωματική εργασία:** Ενοποίηση των αρχαιολογικών περιοχών του αρχαίου θεάτρου της Απέρας, Κουλές Απτέρας, Φρουρίου Ιντζεδίν, μέσω της ανάδειξης του τοπίου. Φοιτήτρια: Ιωάννα Μαρκοπούλου. Επιβλέπουσα καθηγήτρια: Πανίτα Καραμανέα. Π.4 - Οπική αντίληψη- Θέες.




ΠΟΛΥΤΕΧΝΕΙΟ ΚΡΗΤΗΣ\_ΤΜΗΜΑ ΑΡΧΙΤΕΚΤΟΝΩΝ\_ΠΡΟΓΡΑΜΜΑ ΜΕΤΑΠΤΥΧΙΑΚΩΝ ΣΠΟΥΔΩΝ ΧΩΡΟΣ, ΣΧΕΔΙΑΣΜΟΣ ΚΑΙ ΔΟΜΗΜΕΝΟ ΠΕΡΙΒΑΛΛΟΝ  
Ολοκληρωμένη Προστασία Ιστορικού Δομημένου Περιβάλλοντος με Προηγμένες Τεχνολογίες και Υλικά

Ανάγλυφο

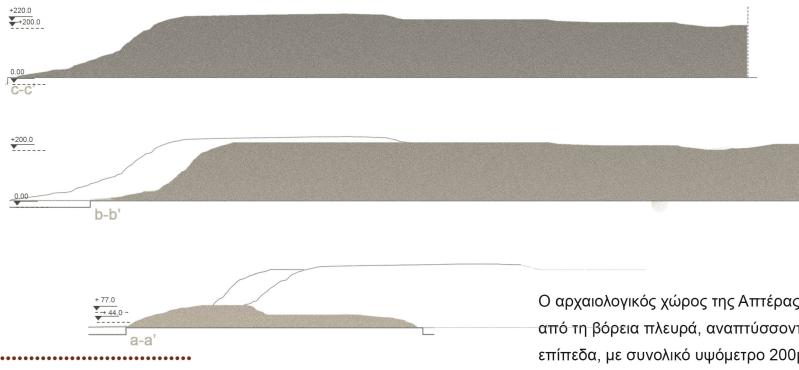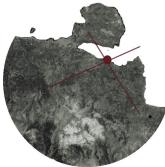

Χαλκογραφία από το βιβλίο: Giuseppe Gerola  
Monumenti Veneti nell'isola di Creta. Venezia 1906

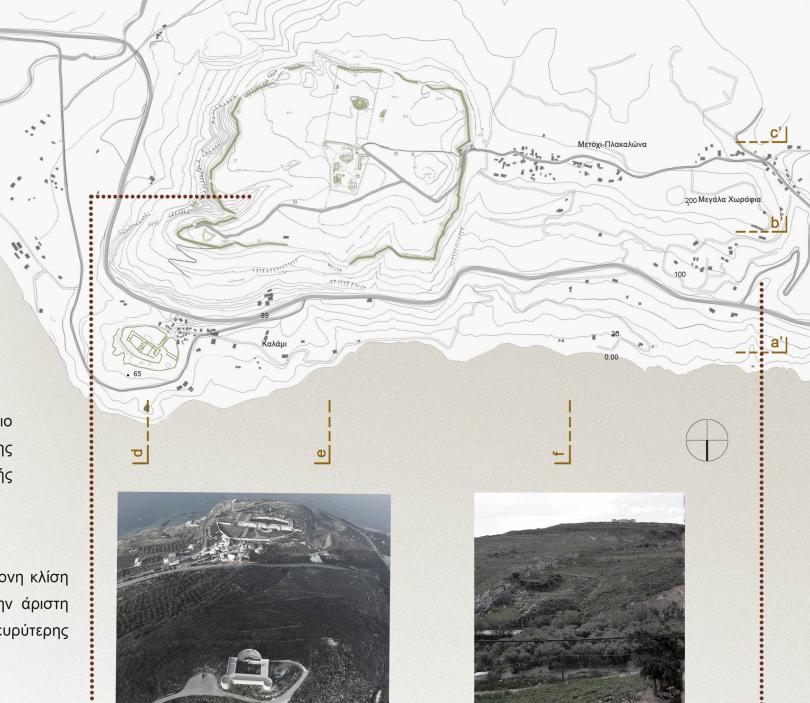

Ο αρχαιολογικός χώρος της Απέρας και το Φρούριο Ιντζεδίν, από τη βόρεια πλευρά, αναπτύσσονται σε δύο διαφορετικά ισόπεδα επίπεδα, με συνολικό υψόμετρο 200μ.

la


Από την δυτική πλευρά το ανάγλυφο αναπτύσσεται πιο απότομο κάνοντας αισθητή την ανάπτυξη της υψομετρικής διαφοράς και την εναλλαγή της πεδινής περιοχής του Αποκόρωνα σε ορεινή.

Το υψόμετρο αυτό χαρακτηρίζεται από μια έντονη κλίση ανάμεσα στα δύο ισόπεδα με αποτέλεσμα την άριστη οπτική επαφή των δύο σημείων, αλλά και της ευρύτερης περιοχής.



**ΠΟΛΥΤΕΧΝΕΙΟ ΚΡΗΤΗΣ\_ΤΜΗΜΑ ΑΡΧΙΤΕΚΤΟΝΩΝ\_ΠΡΟΓΡΑΜΜΑ ΜΕΤΑΠΤΥΧΙΑΚΩΝ ΣΠΟΥΔΩΝ ΧΩΡΟΣ, ΣΧΕΔΙΑΣΜΟΣ ΚΑΙ ΔΟΜΗΜΕΝΟ ΠΕΡΙΒΑΛΛΟΝ**  
**Ολοκληρωμένη Προστασία Ιστορικού Δομημένου Περιβάλλοντος με Προηγμένες Τεχνολογίες και Υλικά**

**Υλικότητα**

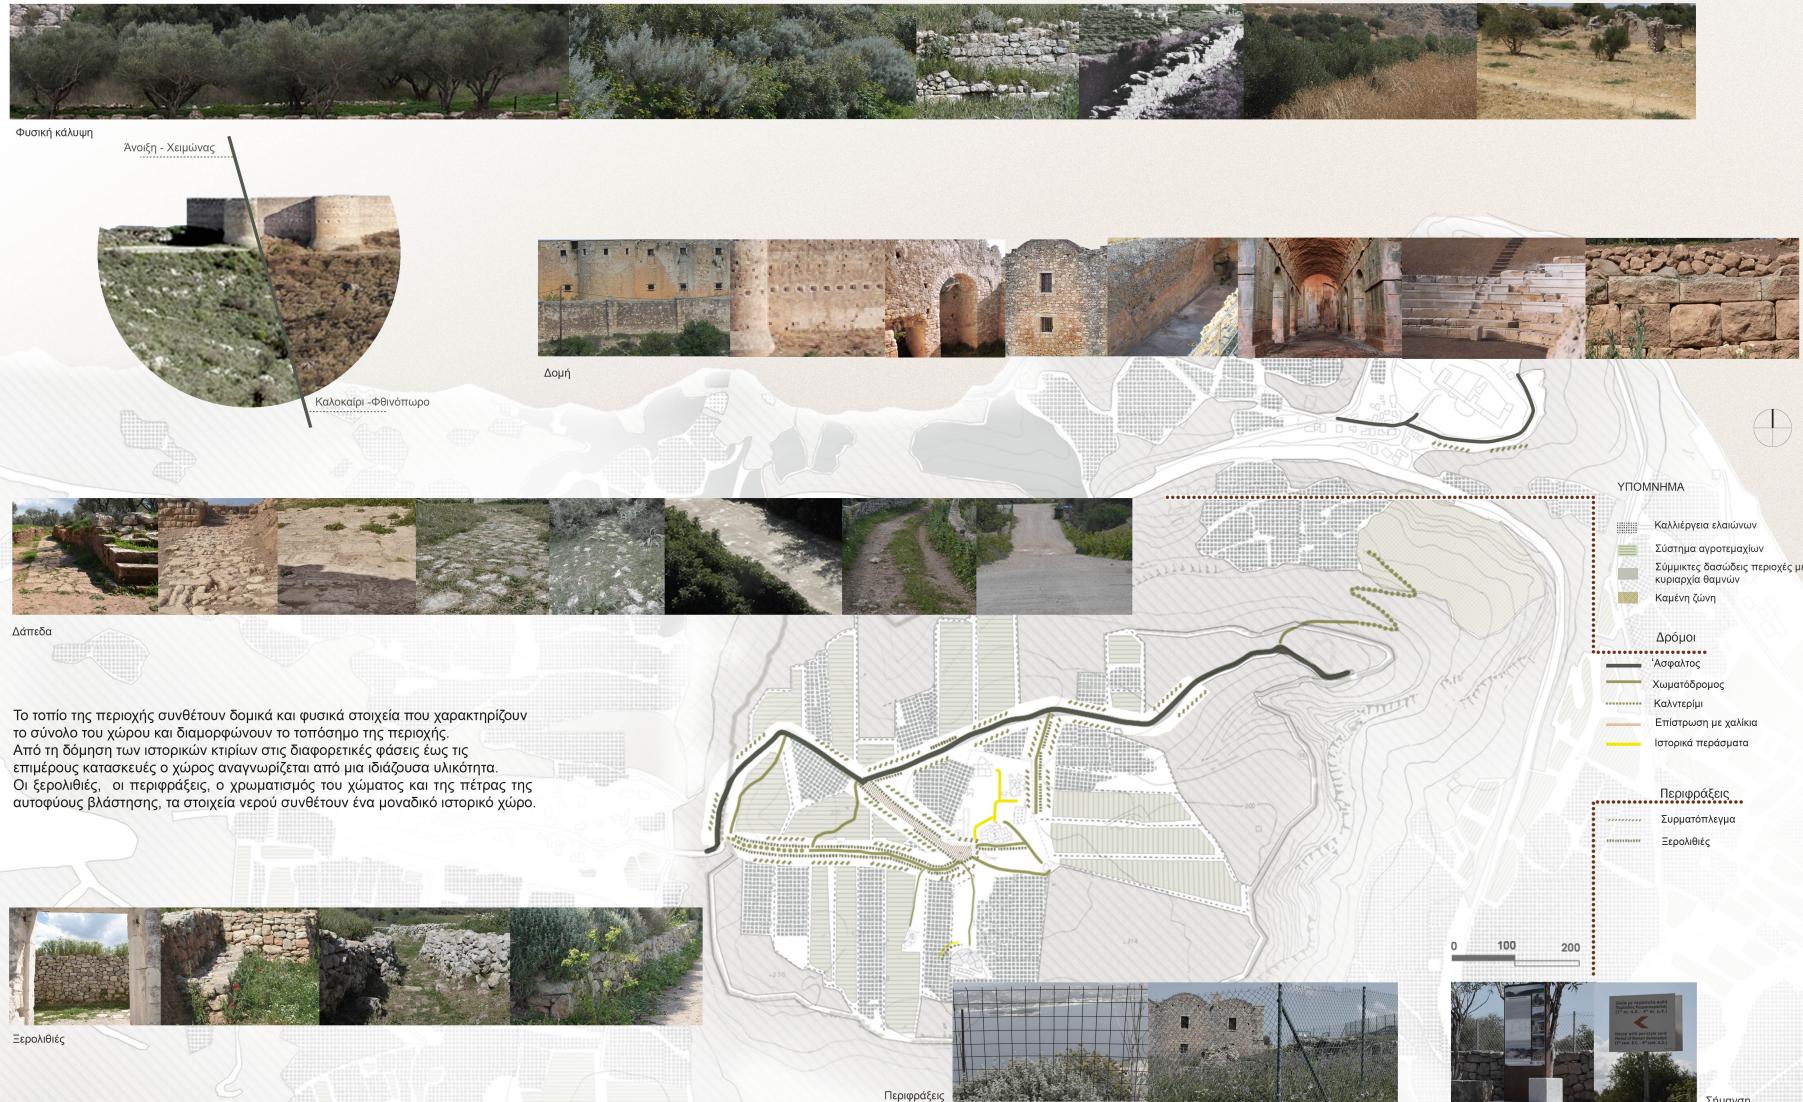

**Διπλωματική εργασία:** Ενοποίηση των αρχαιολογικών περιοχών του αρχαίου θεάτρου της Απτέρας, Κουλές Απτέρας, Φρούριο Ιντζεδίν, μέσω της ανάδειξης του τοπίου. Φοιτήτρια: Ιωάννα Μαρκοπούλου. Επιβλέπουσα καθηγήτρια: Πανίτα Καραμανέα Π5 - Ανάλυση υλικότητας.

## Αξιολόγηση - διάγνωση ιστορικών συνόλων

ΣΤΟΧΟΙ

- A. εκπήδηση-αξιοποίηση
- B. ανάπτυξη
- C. διάμορφωση
- D. αποκατάσταση
- E. ενοποίηση χώρων

ΔΡΑΣΕΙΣ

- A. σύνδεση μηνυμάτων με βάση έναν ενιαίο άξονα σχεδίασμού εναρμονισμένο με το φυσικό περιβάλλον.
- B. ενδυνάμωση των σχέσεων μεταξύ φυσικού και ανθρωπογενούς τοπίου.
- C. δημιουργία μιας ουσιετικής σύνθεσης φυτών με βάση τη βιοτοπικότητα, με σκοπό την ασανσυγκρότηση του τοπικού χαρακτήρα.
- D. ενίσχυση της αντίληψης της τοπικής ανάγνωσης του τοπίου.
- E. αναβίωση αρχαίων διαδρομών και δημιουργία νέων.
- F. καθορισμός αρχαιολογικού περιπάτου.
- G. διαμόρφωση των επιφανειών κίνησης και στάσης.
- H. πρόταση περιφράξης και σήμανσης.
- I. ανάδειξη μέσω του φωτισμού.



### Α. εισόδος στην αρχαιολογική περιοχή

αδυναμίες

- a. χαμηλή αντίληψη εισόδου σε αρχαιολογικό χώρο.
- b. χαμηλός προσανατολισμός σύνδεσης με τον υπόλοιπο αρχαιολογικό χώρο.
- c. κακή ανάγνωση και αναγνώριση του τοπικού χαρακτήρα της περιοχής.
- d. ελλείψη σχεδίου σήμανσης εναλλακτικών διαδρομών.
- e. ελλείψη σχεδίου στάθμευσης και κίνησης πεζών και σχημάτων.
- f. ελλείψη περιφράξης και φύτευσης.
- g. απουσία φωτισμού.



### Β-С Οριοθετημένος αρχαιολογικός χώρος


αδυναμίες

- a. αναγνώριση εισόδου και διαδρομής σε αρχαιολογική περιοχή με βάση ένα ενιαίο σχέδιο.
- b. εισαγωγή δινομικών επιφανειών ενεργοποίησης της σχέσης με το περιβάλλον.
- c. καθορισμός σχεδίου περιφράξης.
- d. σχεδίασμας φύτευσης βαθμούμενο στην ενίσχυση της βιοτοπικότητας και τις ανάδειξης της φυσικής βλάστησης.
- e. δημιουργία εντερικών συνοικιών κίνησης και διαδρομής.
- f. πρόταση χώρου στάθμευσης των σχημάτων.



δυνατότητες

- a. μελέτη φυτευτικού σχεδιαγράμματος διαδρομής και χρήσης των χώρων
- b. δημιουργία δυνομικών επιφανειών περιπάτου
- c. μελέτη φύτευσης με στόχο την ενίσχυση της αισιότητης-αντίληψης της ανάγνωσης του χώρου
- d. δημιουργία χώρου στάθμευσης, στάσης με ένταση στο τοπίο
- e. ενιαίο σχέδιο περιφράξης και σημειώσης αρχ. χώρων
- f. πρόταση νέας κατασκευής εκδοτηρίου εισηγήσιων και χώρων γυγείνης.
- g. πρόταση φωτισμού

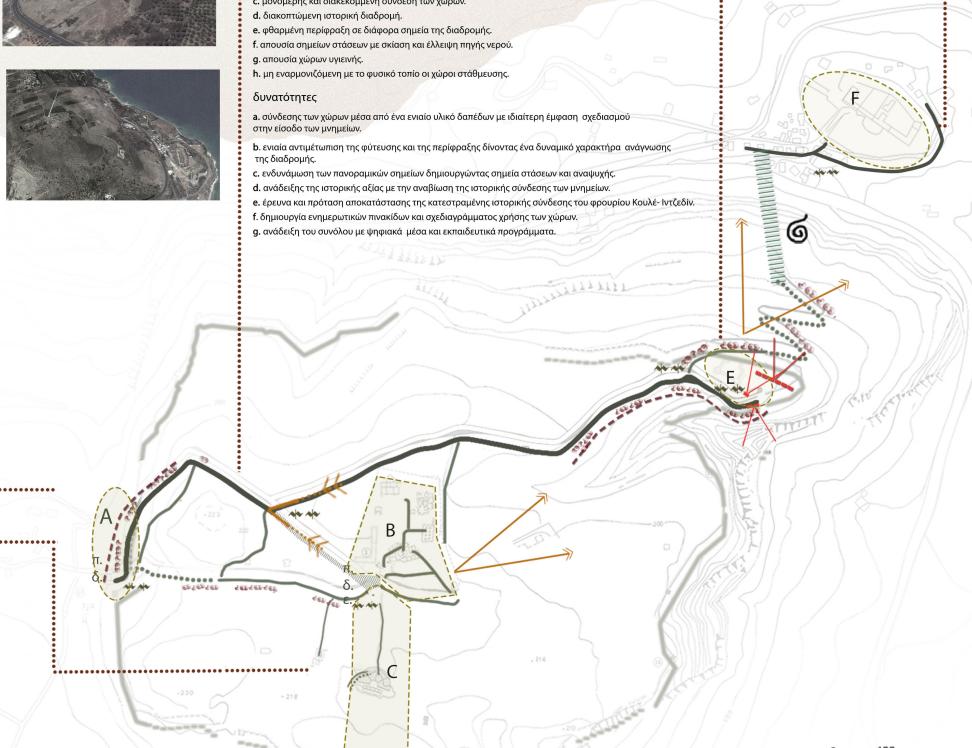

Διπλωματική εργασία : Ενοποίηση των αρχαιολογικών περιοχών του αρχαίου θεάτρου της Απτέρας, Κουλές Απτέρας, Φρούριο Ιντζεδίν, μέσω της ανάδειξης του τοπίου.

Φοιτητήρια: Ιωάννα Μαρκοπούλου. Επιβλέπουσα καθηγήτρια: Πανίτα Καραμανέα. Ρ7 - Διαγνωστική εκτίμηση της περιοχής μελέτης.

### Ε. φρούριο Κουλές

αδυναμίες

- a. άδινανσια χώρου στάθμευσης με ένταση στο τοπίο.
- b. σχεδιασμού κίνησης των σχημάτων και πεζών.
- c. αναδειγμού χρήσης του χώρου και δυνατότητας επισκεψιμότητας του μεριμνείου.
- d. καπνή στάθμευσης της σχέσης και συσχέτωσης με το ιστορικό μονοπάτι και το φρούριο Ιντζεδίν.
- e. έλλειψη σχεδίου των επιφανειών της εισόδου στο μηνυμέο και του περιβάλλοντος χώρου του.
- f. έλλειψη περιφράξης και φύτευσης.
- g. ενιμερωτικών πνωκώνδων.
- h. έλλειψη αξιοποίησης των πανοραμικών σημείων του χώρου.



### Ε. φρούριο Ιντζεδίν

αδυναμίες

- a. καθορισμού χρήσης του χώρου και δυνατότητας επισκεψιμότητας του μεριμνείου
- b. χαρτογραφία αντίληψη και συσχέτωση της ιστορικής σχέσης και συνδέσεως με τα υπόλοιπα φρούρια και της εξόδου της στρατηγικής θέσης του.
- c. έλλειψη ενημερωτικών πνωκώνδων
- d. κακή ανάγνωση της σχέσης και συσχέτωσης με το ιστορικό μονοπάτι και τον οικισμό Κουλές.
- e. έλλειψη σχεδίου των επιφανειών της εισόδου.
- f. έλλειψη σχεδίου φτύευσης και ανθεξόδησης του χώρου.
- g. ανεπαρκή προσανατολισμός και αντίληψη της εισόδου στο μηνυμέο.



δυνατότητες

- a. αξιοποίηση και ανάδειξη του μηνυμέο μέσα από καθορισμό χρήσης του.
- b. ανάδειξη της ιστορικής έξοδου μέσω της αναβίωσης της ιστορικής διαδρομής με τα υπόλοιπα μηνυμέα.
- c. αναβίωση εισόδου με σκοπό τη σημειακή υπογραμμίση της ιστορικότητας του χώρου.
- d. σχεδίασμα χώρου κύρησης και στάθμευσης.
- e. δημιουργία ενημερωτικών πνωκώνδων.
- f. πρόταση χώρου στάθμευσης ενταγμένη στο τοπίο.
- g. πρόταση φωτισμού και φύτευσης.

δυνατότητες

- a. ανάδειξη της πώσητσης των επιφανειών κίνησης διαδρομής και σήμανσης.
- b. ανάδειξη καταστήσης της κίνησης και προσανταλούμονος.
- c. μονομερής και δικοκεκομένη σύνδεση των χώρων.
- d. διακοπωτέναις ιστορική διαδρομή.
- e. έθερμη περιφράξη σε διάφορα σημεία της διαδρομής.
- f. απουσία σημείων στάσεων με οκιση και έλλειψη πηγής νερού.
- g. απουσία χώρων υγείας.
- h. μη εναρμονίζομενη με το φυσικό τοπίο ο χώροι στάθμευσης.
- i. ανάδειξη του συνόλου με φωτισμά μέσα και εκπαίδευτα προγράμματα.

Δρόμοι
ασφαλτός
χωματόδρομος
καλντέριμ
επιπλέον με χολίκια
κοτεστραμένη διαδρομή

Διαγνωστικό πλαίσιο
μηνυμάτων
σημείων έξοδος-σημείων οιλύνσης
πανοραμικά σημεία
περιφράξη σε αρχαιολογικό χώρο
απουσία ενημερωτικών πνωκώνδων σχεδίου κίνησης
απουσία χώρου στάθμευσης
απουσία διαδρομής
απουσία σημείων επιφανειών

ΠΟΛΥΤΕΧΝΕΙΟ ΚΡΗΤΗΣ\_ΤΜΗΜΑ ΑΡΧΙΤΕΚΤΟΝΩΝ\_ΠΡΟΓΡΑΜΜΑ ΜΕΤΑΠΤΥΧΙΑΚΩΝ ΣΠΟΥΔΩΝ ΧΩΡΟΣ, ΣΧΕΔΙΑΣΜΟΣ ΚΑΙ ΔΟΜΗΜΕΝΟ ΠΕΡΙΒΑΛΛΟΝ  
Ολοκληρωμένη Προστασία Ιστορικού Δομημένου Περιβάλλοντος με Προηγμένες Τεχνολογίες και Υλικά



κλίμακα 1:5000

#### ΥΠΟΜΝΗΜΑ

##### Διαδρομές

- κόμια διαδρομή ιδικής συνδεσης
- α' αρχαιολογική περιπατητική διαδρομή
- διαδρομή οροθετημένης αρχαιολογικής διαδρομής
- δρομάρχων διαδρομή μονοπατίου
- κατεύθυνση κίνησης περιπατητικής διαδρομής

##### Δομές εξηπρέτησης στον αρχ. χώρο

- |    |  |
|----|--|
| S. | επιμελή στάλης και σκάλας                            |
| P. | σταθμός στάθμευσης αυτοκινήτων                       |
|    | πανοραμικά σημεία                                    |
| ▼  | επάση μέσων μεταφοράς                                |
| ●  | κτήριο - κατακευη εισόδου στον οροθετημένο αρχ. χώρο |
| ▲  | χώρος εκπαίδευτικών προγραμμάτων                     |
| ◆  | χώροι υγεινής  |
| ○  | πεζογέφυρα σύνδεσης                                  |

##### Ανοικτοί αρχαιολογικοί χώροι



- |    |                     |
|----|---------------------|
| α. | εισόδος στην Απτέρα |
| β. | μεμονωμένη κατοικία |
| γ. | τείχη               |

##### Χώροι

- |    |                        |
|----|------------------------|
| A. | εισόδος στην Απτέρα    |
| B. | επισκέψιμος αρχ. χώρος |
| C. | Φρούριο Κουλές         |
| D. | Φρούριο Ιντζεδίν       |

Διπλωματική εργασία : Ενοποίηση των αρχαιολογικών περιοχών του αρχαίου θεάτρου της Απτέρας, Κουλές Απτέρας, Φρούριο Ιντζεδίν, μέσω της ανάδειξης του τοπίου. Φοιτήτρια: Ιωάννα Μαρκοπούλου, Επιβλέπουσα καθηγήτρια: Πανίτα Καραμανέα Πρόταση γενικής διάταξης

## “τα θραύσματα ως σύστημα επεξεργασίας της αφηγηματικής σκηνής”

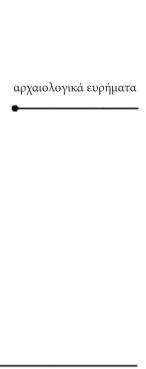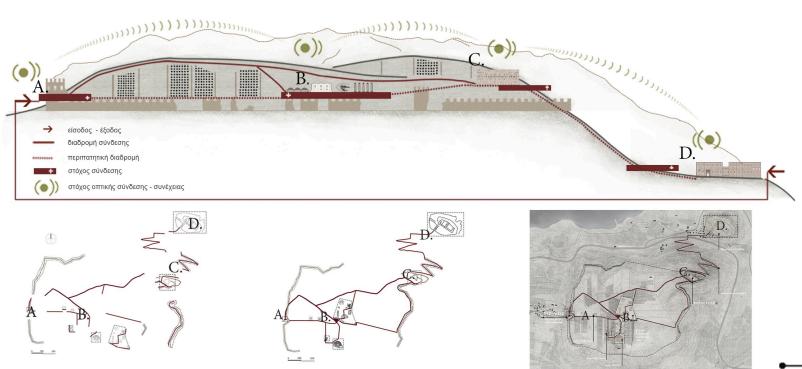

στον οριοθετημένο χώρο εξελίσσεται μια αφηγηματική σκηνή

Ο σκοπός ενοποίησης του αρχαιολογικού χώρου ξεκινά από την ανάγκη νοητής οπτικής και βιωματικής κατανόησης της ιστορίας του χώρου.

Η μελέτη του ευρύτερου χώρου, μέσω της ανάλυσής του, προσδιορίστηκε τις δυνατότητες της περιοχής, δίνοντας κατευθύνσεις για την πρόταση αναπροσόργισης.

Συγκριμένα, αναγνωρίστηκε ότι ο αρχαιολογικούς χώρους της περιοχής μελέτης διαμορφώνεται από ένα σύνολο μηχανών διαφοράνων περιοδίων, που βρίσκονται διασπαρτά στην περιοχή μια αυστηρή διαδρομή. Η διαδρομή αυτή υπογραμμίζεται με μια σχεδιαστική αναφορά στο τοπικό ήφασο του χώρου προσδιορίζοντας οπτική αντιλήψη της αρχής της διαδρομής και της αλλαγής κατεύθυνσης. Πιο συγκεκριμένα, η άσφαλτος αντικαθίσταται από διαφορετικής υφής επιφάνεια, ενώ στη διαδρομή ενσωματώνονται σχεδιαστικά τοποπακά μοτίβα, που κινούν την οπτική του εποκέπτη προς το επόμενο αρχαιολογικό εύρημα, που κινούν την οπτική του εποκέπτη προς το επόμενο αρχαιολογικό εύρημα.

Η ενοποίηση του αρχαιολογικού χώρου, με βάση την αξιολόγηση των δυνατότητών της περιοχής, προσδιορίζεται έναν ενιαίο άδυντο σχεδιασμό με σεβασμό προς το πολεοτυπικό τοπίο και το φυσικό περιβάλλον.

Η ενοποίηση αποσκοπεί στο να διαμορφώσει ο εποκέπτης μια συνολική, αντιληπτή εμπειρία, μέσα από την οποία ο δινεταί η δυνατότητα να επικοινωνήσει με το σύνολο του χώρου και την ιστορία του, καθώς και να συνέδει το πάρον με το παρελθόν.

Με βάση τα παραπάνω, η πρόταση ενοποίησης επιδιώκεται τον καθορισμό της διαδρομής, που ενιώνει τα μηχανέα, όσο και την ενεργοποίηση της οπτικής αντιλήψης και επικοινωνίας των χώρων.

Η κεντρική ιδέα σχεδιασμού παραπέμπει συνειρματικά στην ένωση (διαδρομή) των «διαφορετικών θραύσμάτων» (αρχαιολογικών μηχανών και χώρων). Οπως, τα θράψαμένα ενός αρχαίου γεγονού ενένονται από τον ερευνητή, αποκρυπτογραφούνται μέσα από τη διαδικασία ανακάλυψης του περιεχομένου, έτσι και ο συνολικός χώρος νοείται ως μια εικονική πράσταση με πρωταρχιοτάτες τα μηχανέα, μέσα από την οποία εξελίσσεται η διαδραματίζεται η αφήγηση της ιστορίας του.

Μέσα από τη διαδρομή και την οπτική σύνδεση των χώρων, ο εποκέπτης καλείται να επεξεργαστεί τα δεδομένα του χώρου, να κατανοήσει την ιστορική εξέλιξη και το περιβάλλον, μέσα στο οποίο αναπτυχθήκε η ιστορία.

επεξεργασία αναγνώρισης της μνήμης μέσω της οπτικής και ιστορικής αντιληψης

Η λίμανικα κατευθύνεται την επισκέπτη στο φυτεμένο δάμα, που αποτελεί και την συνέχεια του φυσικού χώρου, με αποτέλεσμα να έχει στην ορατότητα του το σύνολο του λόφου και να συνδέεται καταπληκτικά με την περιοχή του υπόλοιπου μηχανήματος. Αυτό αποτελεί και το κίνητρο για τον εποκέπτη να συνέχισε την πορεία του προς τον υπόλοιπο χώρο. Στο κέντρο της πρόσοψης σχεδιάζεται ένα άνοικα που διαπερνά το κτίριο και υπογειαίμει την εισόδου στο αρχαιό θέατρο κατευθύνοντας την οράση σε ένα φωτεμένο πέρασμα, όπου αποκαλύπτεται το αρχιτούργο Κουλέ. Η πρόσοψη αποτελείται συνεπόντως από μεγάλα πάνελ ανοίγματα. Η διαδρομή διαρκείασε πάνω από δύο ώρες.

**Πρόταση Α:** Στην εισόδου του αρχαιολογικού χώρου δημιουργείται, εκτός από το νέο δάπεδο, που επισημαίνεται την αρχή της διαδρομής, Β: Τον εποπέκτην της φωτογέφυραν, ενώ παράλληλα ενισχύεται η οπτική σύγχρονής των δύο φρούριων, ενώ παράλληλα ενισχύεται η οπτική συνέχειας των ιστορικών χώρων και η εξέλιξη της διαδρομής.

Το σύνολο των συνοικιών και της διαδρομής δημιουργείται μέσα από την προσέταση της περιοχής, που ενισχύεται από την πρόσωπη προσέταση του πορεύοντος του ίδιου προσώπου. Επίσης, στην περιοχή παρατηρείται έντονη ηλιόγνωση κατά τη μεγάλυτη περίοδο του χρόνου και για τον λόγο αυτό μέσω της φύνευσης επεγερεύεται προσφερθεί στον εποκέπτη θερμική άνοιξη κατά την πορεία του στη διαδρομή.

Η φύτευση στον χώρο οργανώνεται ως εξής:  
Α. Φύτευση διαδρομής και αποκρήμνων σημείων  
Β. Φύτευση μονοπάτων- αποκατάσταση κατεστραμμένων τοπίου  
Γ. Σημειακές- συμβολικές φυτεύσεις, που ενισχύουν την σχέση της ιστορίας του μηχανήματος με το φυσικό χώρο

Ο σχεδιαστικός των φυτεύσεων αποσκοπεί στην απόδοση κατάλληλης συνάψεως με τον γύρο χώρου. Ανάλογα με την χρήση του χώρου επιλέγονται γραμμικές φυτεύσεις, ενώ στα σημεία οριοθέτησης των αποκρήμνων της φυσικής βλάστησης, Στα διαδρόμων τοποθετούνται σημειακές διενδρυστεύσεις για σκίσια. Τη σύνθετη σημειώση προτίθενται οι θρησκευτικοί θάμνοι και παραλία προτείνεται η χρήση φρύγανων και φαραγγειακών φυτών που προσδίδουν χρώμα δημιουργώντας μία άνωρχη μακάρια που εντάσσεται στο τοπίο.


### Φύτευση

Η φύτευση του χώρου αποβλέπει στη διαμάρφωση ενός τοπίου με σεβασμό στην ιστορικότητα του χώρου, στην τοπική ιδιαιτερότητά του και στην πολεοτυπική του αξέα. Επιχειρεί να ανοίξει έναν διαυλό επικοινωνίας ανάμεσα στον ιστορικό χώρο και το φυσικό περιβάλλον προκαλώντας τον εποκέπτη να αντλήσει την άξια της πολιτισμικής κληρονομίας του χώρου στο σύνολό του.




Με στόχο την αρμονική τοπική ένταξη και την ανάπτυξη της βιωτικολόγησης και του οικοποτήματος επιλέγονται φυτά από την μεγονεική μακάρια και την αυτοφυή βλάστηση βελτιώνονται με τον τρόπο αυτό την οικολογική ταυτότητα, την ποιότητα και τη χρησιμότητα του χώρου. Ταυτόχρονα, η παρέμβαση αυτή αποτελεί εναν θεματικό κήπο που αναδεικνύει τη αυτονομία της περιοχής και λειτουργεί ως χώρος εκπαίδευσης του εποκέπτη ενισχύοντας την πατοτύπη του χώρου και τη σχέση του ανθρώπου με το περιβάλλον. Επίσης, στην περιοχή παρατηρείται έντονη ηλιόγνωση κατά τη μεγάλυτη περίοδο του χρόνου και για τον λόγο αυτό μέσω της φύνευσης επεγερεύεται προσφερθεί στον εποκέπτη θερμική άνοιξη κατά την πορεία του στη διαδρομή.

Η φύτευση στον χώρο οργανώνεται ως εξής:  
Α. Φύτευση διαδρομής- αποκατάσταση κατεστραμμένων τοπίου  
Β. Φύτευση μονοπάτων- αποκρήμνων σημείων  
Γ. Σημειακές- συμβολικές φυτεύσεις, που ενισχύουν την σχέση της ιστορίας του μηχανήματος με το φυσικό χώρο  
Ο σχεδιαστικός των φυτεύσεων αποσκοπεί στην απόδοση κατάλληλης συνάψεως με τον γύρο χώρου. Ανάλογα με την χρήση του χώρου επιλέγονται γραμμικές φυτεύσεις, ενώ στα σημεία οριοθέτησης των αποκρήμνων της φυσικής βλάστησης, Στα διαδρόμων τοποθετούνται σημειακές διενδρυστεύσεις για σκίσια. Τη σύνθετη σημειώση προτίθενται οι θρησκευτικοί θάμνοι και παραλία προτείνεται η χρήση φρύγανων και φαραγγειακών φυτών που προσδίδουν χρώμα δημιουργώντας μία άνωρχη μακάρια που εντάσσεται στο τοπίο.

Η διαδρομή ολοκληρώνεται στον χώρο του φρουρίου Ιντζεδίν, αποκρήμνωντας έτσι τη σύνδεση των ιστορικών χώρων και μεσογειακής μεταφοράς, δίνοντας την δυνατότητα στον εποκέπτη να επιστρέψει στο σημείο εκκίνησης (είσοδος στον αρχαιολογικό χώρο της Απτέρας).

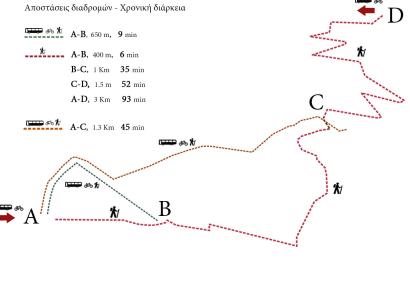

Ι Άποψη διαδρομής

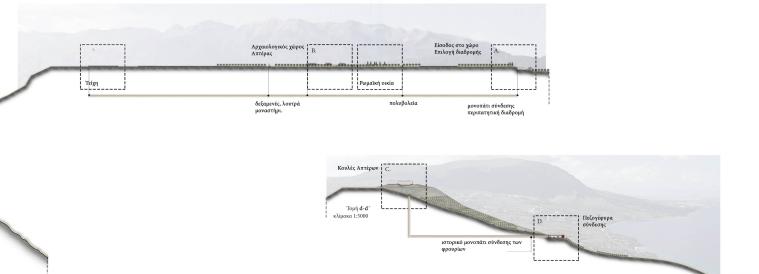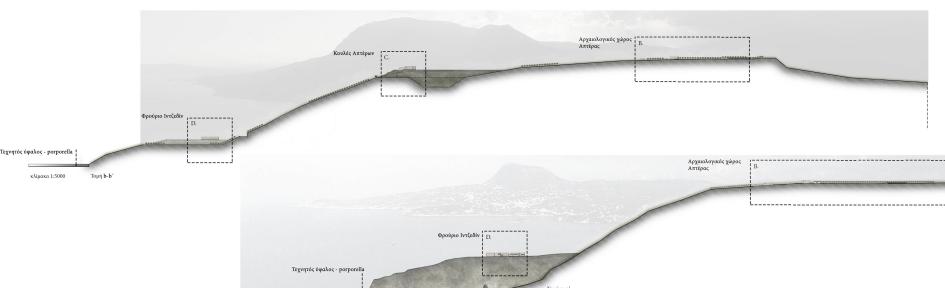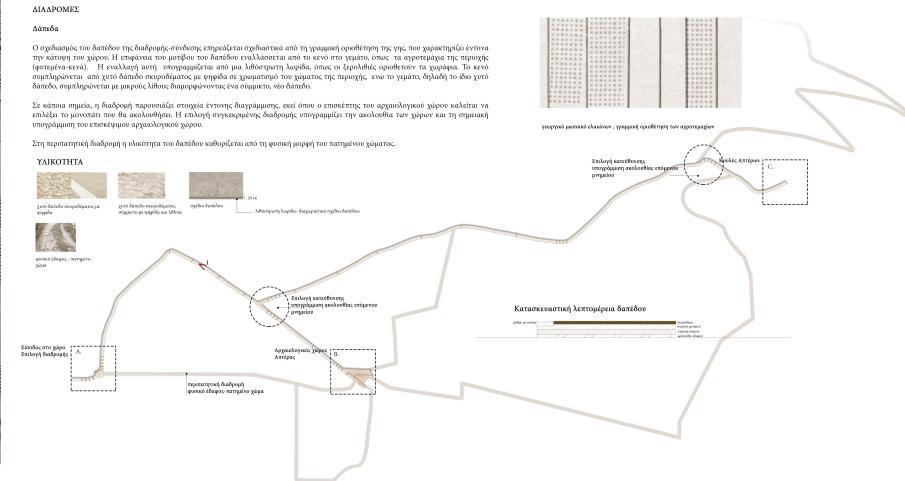

**Διπλωματική εργασία:** Ενοποίηση των αρχαιολογικών περιοχών του αρχαίου θεάτρου της Απτέρας, Κουλές Απτέρας, Φρούριο Ιντζεδίν, μέσω της ανάδειξης του τοπίου. Φοιτήτρια: Ιωάννα Μαρκοπούλου. Επιβλέπουσα καθηγήτρια: Πανίτα Καραμανέα.

# ΠΟΛΥΤΕΧΝΕΙΟ ΚΡΗΤΗΣ\_ΤΜΗΜΑ ΑΡΧΙΤΕΚΤΟΝΩΝ\_ΠΡΟΓΡΑΜΜΑ ΜΕΤΑΠΤΥΧΙΑΚΩΝ ΣΠΟΥΔΩΝ ΧΩΡΟΣ, ΣΧΕΔΙΑΣΜΟΣ ΚΑΙ ΔΟΜΗΜΕΝΟ ΠΕΡΙΒΑΛΛΟΝ

Ολοκληρωμένη Προστασία Ιστορικού Δομημένου Περιβάλλοντος με Προηγμένες Τεχνολογίες και Υλικά



κλίμακα 1:500



## ΦΥΤΕΥΣΗ

### Δέντρα

	<i>olea europea</i>
	<i>olea selvatica</i>
	<i>ceratonia siliqua</i>

### Θάμνοι

	<i>aχωριδή φύτευση</i>
	<i>phlomis fruticosa</i>
	<i>smirnium lanata</i>
	<i>c. bituminaria</i>
	<i>bituminosa</i>
	<i>rosa canina</i>
	<i>mentha spicata</i>

	<i>ballota acetabulosa</i>
	<i>salvia pomifera</i>
	<i>thymus vulgaris</i>
	<i>artemisia arborescens</i>
	<i>euphorbia characias</i>
	<i>origanum vulgare</i>

### β. φυλή φύτευση

	<i>nerium oleander</i>
	<i>pistacia terebinthus</i>
	<i>pistacia lentiscus</i>
	<i>anagyris foetida</i>
	<i>crataegus oxyacantha</i>
	<i>arbutus unedo</i>

### a. φυλή φύτευση

	<i>vitex agnus</i>
	<i>phillyrea latifolia</i>
	<i>phillyrea angustifolia</i>
	<i>laura nobilis</i>
	<i>mirtus tarantina</i>
	<i>myrtus communis</i>

### c. φύτευση

	<i>cistus salvifolius</i>
	<i>matricaria chamomilla</i>
	<i>anemone coronaria</i>
	<i>papaver rhoeas</i>
	<i>chrysanthemum coronarium</i>




## ΥΠΟΜΝΗΜΑ

- λιθόστρωτο διαχωριστικό σχέδιο δαπέδου
- χυτό δάπεδο σκυροδέματος, σύμμικτο με ψηφίδα και λίθους
- δάπεδο από πατημένο χώμα, ψηφίδα
- ενημερωτική πινακίδα

## ΥΛΙΚΟΤΤΗΤΑ

- ### Δάπεδα
- χυτό δάπεδο σκυροδέματος σύμμικτο με ψηφίδα και λίθους
  - ψηφίδα-χαλίκι
  - πατημένο χώμα
- ### Περιφραξη
- ξερολιθιά

## Πινακίδες ενημέρωσης

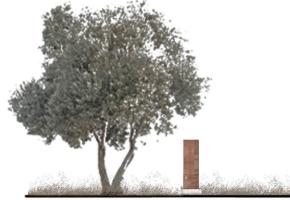

### Μιλιοδείκτης

Αυτοί δείχνουν τις διαδρομές για να κατευθύνεταις διαδέρματα και να δινει πληροφορίες σχετικά με τις επιπλέοντες. Φέρει επιγραφή στη λαϊκή γλώσσα.



Η πινακίδα ενημέρωσης ισχείται τα μορφολογικά χαρακτηριστικά του μιλιοδείκτη σύντομης ρύθμισης.

Στην πινακίδα ενημέρωσης οι εξειδωμένοι χάλιμα ενέπνουσαν οι πληρωμένοι. Οι διαδρομής αλλά και του αρχαιολογικού χώρου δίνοντας τη δυνατότητα στον επισκέπτη να αντιλαμβάνεται το σημείο στάσης που βρίσκεται, αλλά και το σύνολο του χώρου.



1. Αποψη εισόδου στην αρχαιολογική περιοχή

**ΠΟΛΥΤΕΧΝΕΙΟ ΚΡΗΤΗΣ\_ΤΜΗΜΑ ΑΡΧΙΤΕΚΤΟΝΩΝ\_ΠΡΟΓΡΑΜΜΑ ΜΕΤΑΠΤΥΧΙΑΚΩΝ ΣΠΟΥΔΩΝ ΧΩΡΟΣ, ΣΧΕΔΙΑΣΜΟΣ ΚΑΙ ΔΟΜΗΜΕΝΟ ΠΕΡΙΒΑΛΛΟΝ**  
**Ολοκληρωμένη Προστασία Ιστορικού Δομημένου Περιβάλλοντος με Προηγμένες Τεχνολογίες και Υλικά**



**ΥΠΟΜΝΗΜΑ**

λιθόστρωτο διαχωριστικό σχέδιο δαπέδου

χυτό δάπεδο σκυροδέματος, σύμμικτο με λίθους και ψηφίδα

πηγή νερού

ενημερωτική πινακίδα

λιθινό καθιστικό με ξύλο

**Φύτευση**

δέντρα

platanus orientalis

olea europaea

ceratonia siliqua



**Διπλωματική εργασία :** Ενοποίηση των αρχαιολογικών περιοχών του αρχαίου θεάτρου της Απτέρας, Κουλές Απτέρας, Φρούριο Ιντζεδίν, μέσω της ανάδειξης του τοπίου. Φοιτήτρια: Ιωάννα Μαρκοπούλου. Επιβλέπουσα καθηγήτρια: Πανίτα Καραμανέα. Β. Πρόταση κτιρίου εξυπηρέτησης κοινού.



**Υλικότητα**

Δάπεδα

χυτό δάπεδο σκυροδέματος σύμμικτο με ψηφίδα και λίθους

πατημένο χώμα

οξειδωμένος χάλυβας

ζεραλιθία

1. Κατασκευή δώματος με εφαρμογή στρώσης στεγανοποίησης
2. Μεμβράνη αντηροτικής προστασίας
3. Υπόστρωμα προστασίας και συγκράτησης υγρασίας
4. Αντηροτική – αποθηκευτική στρώση.
5. Ανημοτόπιο φύλλο συγκράτησης υποστρώματος ανάπτυξης
6. Υπόστρωμα ανάπτυξης φυτών
7. Βλάστηση




ΠΟΛΥΤΕΧΝΕΙΟ ΚΡΗΤΗΣ\_ΤΜΗΜΑ ΑΡΧΙΤΕΚΤΟΝΟΥ\_ΠΡΟΓΡΑΜΜΑ ΜΕΤΑΠΤΥΧΙΑΚΩΝ ΣΠΟΥΔΩΝ ΧΩΡΟΣ, ΣΧΕΔΙΑΣΜΟΣ ΚΑΙ ΔΟΜΗΜΕΝΟ ΠΕΡΙΒΑΛΛΟΝ  
Ολοκληρωμένη Προστασία Ιστορικού Δομημένου Περιβάλλοντος με Προηγμένες Τεχνολογίες και Υλικά



Πρόταση σύνδεσης του κατεπτραμένου ιστορικού μονοπάτιο - αναβίωση της ιστορικής διάδρομος.




Στο παρόντα πρόταση για την πρόσθια ανάπτυξη της διάδρομος βλαστήσεως και η αποκατάσταση της καρυόντας Γόργη, με λαζανά. Στα τέλη των διαδρομών όπου δημιουργούνται καταλύτα πρόσθια που αναπτύσσουν τη διάρκεια της ζωής τους στην ανάπτυξης και την ανάπτυξη του οικοσυστήματος. Η βλάστηση λατηστραγών με επιδιόρθωση, γίνεται το μέτρο μεταρρύσεως και την πρόσληψη των θαλασσινών τοπίων (φρεσκού - δρυμένου).

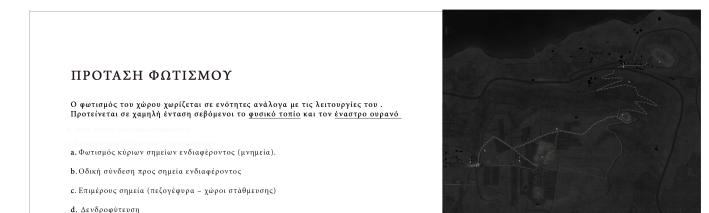

### ΠΡΟΤΑΣΗ ΦΩΤΙΣΜΟΥ

Ο φωτισμός των χώρων χωρίζεται σε ενότητες ανάλογα με τις λειτουργίες του. Προτίθενται σε χαρήλωμα σεβόμενο το φυσικό τοπίο και τον έναστρο ουρανό.

- Φωτισμός κέρκυν σημείων ενδιαφέροντος (μηχανή).
- Οδική σύνδεση προς οικαγκεία ενδιαφέροντος
- Επιμέρους ομάδα (πλευρόφυρα - χώροι σταθμεύσης)
- Δενδροφύτευση

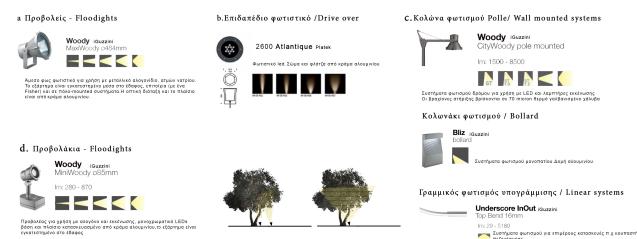

**Διπλωματική εργασία :** Ενοποίηση των αρχαιολογικών περιοχών του αρχαίου θεάτρου της Αππέρας, Κουλές Αππέρας, Φρούριο Ιντζέδιν, μέσω της ανάδειξης του τοπίου. Φοιτήτρια: Ιωάννα Μαρκοπούλου. Επιβλέπουσα καθηγήτρια: Πανίτα Καραμανέα.  
C. Πρόταση εισόδου στο Φρούριο Κουλέ. Πρόταση σύνδεσης μονοπατιού. Φωτισμός χώρου.

# ΠΟΛΥΤΕΧΝΕΙΟ ΚΡΗΤΗΣ\_ΤΜΗΜΑ ΑΡΧΙΤΕΚΤΟΝΩΝ\_ΠΡΟΓΡΑΜΜΑ ΜΕΤΑΠΤΥΧΙΑΚΩΝ ΣΠΟΥΔΩΝ ΧΩΡΟΣ, ΣΧΕΔΙΑΣΜΟΣ ΚΑΙ ΔΟΜΗΜΕΝΟ ΠΕΡΙΒΑΛΛΟΝ

Ολοκληρωμένη Προστασία Ιστορικού Δομημένου Περιβάλλοντος με Προηγμένες Τεχνολογίες και Υλικά



## Υλικότητα

Δάπεδα



χυτό δάπεδο σκυροδέματος σύμμικτο με ψηφίδα και λίθους



ψηφίδα-χαλίκι



πατημένο χώμα



ξερολιθιά



οξειδωμένος χάλιβας



ξύλινο δάπεδο

## ΥΠΟΜΝΗΜΑ

λιθοστρωτό διαχωριστικό σχέδιο δαπέδου



χυτό δάπεδο σκυροδέματος, σύμμικτο με ψηφίδα και λίθους



δάπεδο από πατημένο χώμα, ψηφίδα



ενημερωτική πινακίδα



ξύλινο δάπεδο



φράκτης- δρόμος από ξερολιθιά



## Περιφραξή

Τυπολογία περιφραξής




πρόσοψη αργής περιφρεσής



πρόσοψη κρεμασμένων γέφυρων




Η περιφραξή επηρεάζεται από τη γραμμική οριθέτρη (ξερολιθιάς) των αγροτεμαχίων της αρχαιολογικής ζώνης εντός των τειχών. Επιλέγεται με σύνοχη την οπτική ένωση των χώρων και την εναρμόνιση στο φυσικό περιβάλλον. Για την οριθέτρη περιοχών η διαφάνεια του πλέγματος επιτρέπει την οπτική συνέχεια των χώρων και την ανάπτυξη των φυτών. Η ξερολιθιά ως δομική τυπολογία των χώρων επιλέγεται ως όριο σε απόκρυμνες περιοχές.

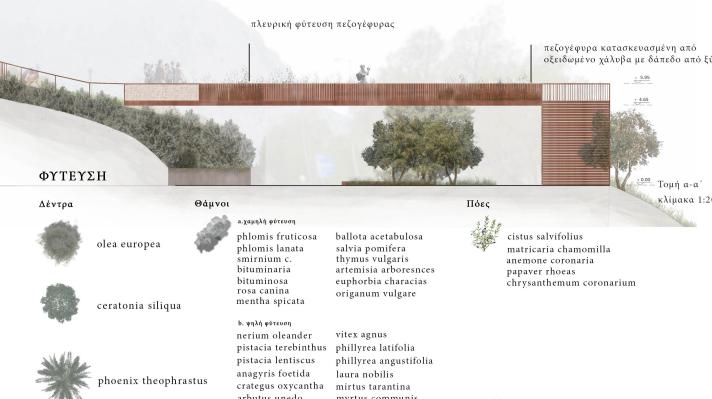

Διπλωματική εργασία : Ενοποίηση των αρχαιολογικών περιοχών του αρχαίου θεάτρου της Απτέρας, Κουλές Απτέρας, Φρούριο Ιντζεδίν, μέσω της ανάδειξης του τοπίου. Φοιτήτρια: Ιωάννα Μαρκοπούλου. Επιβλέπουσα καθηγήτρια: Πανίτα Καραμανέα. Δ. Πρόταση διαμόρφωσης της σύνδεσης του ιστορικού μονοπατιού με το Φρούριο Ιντζεδίν.

# ΠΟΛΥΤΕΧΝΕΙΟ ΚΡΗΤΗΣ\_ΤΜΗΜΑ ΑΡΧΙΤΕΚΤΟΝΩΝ\_ΠΡΟΓΡΑΜΜΑ ΜΕΤΑΠΤΥΧΙΑΚΩΝ ΣΠΟΥΔΩΝ ΧΩΡΟΣ, ΣΧΕΔΙΑΣΜΟΣ ΚΑΙ ΔΟΜΗΜΕΝΟ ΠΕΡΙΒΑΛΛΟΝ

Ολοκληρωμένη Προστασία Ιστορικού Δομημένου Περιβάλλοντος με Προηγμένες Τεχνολογίες και Υλικά

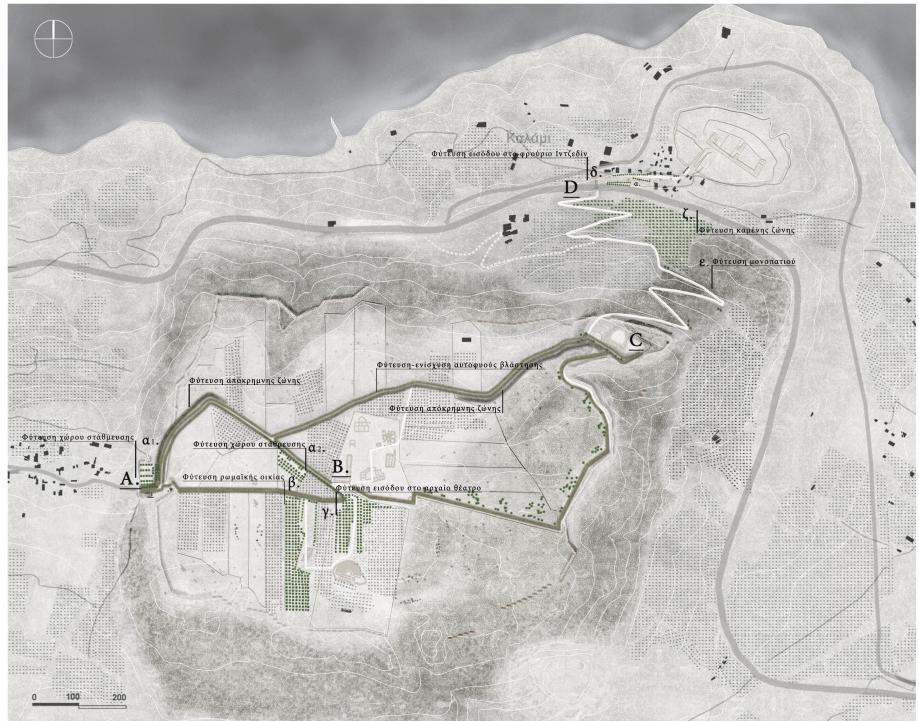

## Φυτά μεσογειακής μακίας

### Δέντρα

Τα δέντρα χρησιμοποιούνται σε γραμμικές φυτεύσεις έτσι ώστε να είναι συναρμόζουν με τον γύρω χώρο αλλά και σε ελεύθερες συντάξεις. Η προτίμηση είναι σε διάφορης φυτεύσεις σειρές στην ίδια σειρά, που αποδίδει στην άνεση της ηλιόλουστης Εποχής, επλέγονται κάποια είδη για να αποδούν συμβόλισμα στο περιεχόμενο του χώρου.

Ceratonia siliqua  
Olea europaea  
Olea selvatica  
Cypressus horizontalis  
Cypressus sempervirens  
Quercus ilex  
Quercus macrolepis  
Phoenix theophrastus  
Ficus carica  
Punica granatum

### Θάμνοι

#### α. ψηλή φύτευση

Οι θάμνοι φυτεύονται για να λειτουργήσουν ως πρώτο όρο στα αυτοφύες θέρευτα, αλλά και για να κατατίθουν σημαντική εναλλαγή και προσφέρουν επιπλέον τη συνέχεια της διάδρομης.

Pistacia lentiscus  
Myrtus communis  
Myrtus tarentina  
Arbutus unedo  
Pistacia terebinthus  
Laura nobilis  
Phillyrea angustifolia  
Rhamnus alaternus  
Vitex agnus  
Crataegus oxyantha  
Nerium oleander  
Anagrys foetida  
Quercus ilex  
Calicotone vilosa  
Spartium junceum  
Artemisia arborescens

#### β. χαμηλή φύτευση

Προτίμευνται κυριολ. θάμνοι, φρύγανα και λεπτομέρεια στη φύτευση των περιπλανώντων περιοχών, αλλά και για να κατατίθουν σημαντική τη συνέχεια της διάδρομης.

Aspalathus  
Phlomis fruticosa  
Phlomis lanata  
Smilium c.  
Bumelia bituminosa  
Rosa canina  
Ballota acetabulosa  
Euphorbia characias  
Asphodelus aestivus  
Callicotone villosa  
Charybdis maritima  
Drimi maritima  
Ferula communis  
Verbascum macrurum  
Euphorbia peplus  
Helichrysum barrelieri  
Spartium junceum

### Πόλες

Anemone coronaria  
Cistus salviifolius  
Matricaria chamomilla  
Anemone coronaria  
Papaver rhoeas  
Nepeta racemosa  
Chrysanthemum coronarium  
Echium plantagineum  
Tragopogon sinuatus

ε. Η φύτευση του μονοπατιού προτίμευται για την ενίσχυση της αυτοφύος βλάστησης και την αποκατάσταση της καμένης ζώνης με ελαύνα. Επρόσθιτα, κατά τη διαδρομή φυτεύονται μεμονωμένα δέντρα για σκάση.



**ΘΕΜΑΤΙΚΕΣ ΦΥΤΕΥΣΕΙΣ**

**a. Χώροι στάθμευσης**

**β. Φύτευση ρωμαϊκής οικίας**

**γ. Φύτευση εισόδου αρχαίου θεάτρου**

**δ. Φύτευση εισόδου στο φρούριο Ιντζεδίν**

**ε. Φύτευση μονοπατιού**

**β. Φύτευση της ρωμαϊκής οικίας**


Προστάρχοντα γραμμική φύτευση με την καριέρα ειλικρίνης

Φύτευση δεντρών

Τηλι φύτευση, δάμνοι, ποτσά

Διατήρηση - ενίσχυση αυτοφύους βλάστησης, θάμνοι, βάσης

**α.1-2. Για τους χώρους στάθμευσης προτίμευται η γραμμική φύτευση ελαιώνων έτσι ώστε να εντασσόνται στο τοπικό ύφος του χώρου ενώ στα ομαλά στάγματα ποτσούνται για διάστιγμα μεμονωμένα δέντρα, σειράτων ή άλλα. Χρησιμοποιείται ψηλή φύτευση από θάμνους για να κρέψονται τα σταθμεύματα αυτοκίνητα ενώ η χαμηλή φύτευση εντοπίζεται τον κενό χώρο και προσδίδει χρωματική εναλλαγή.**

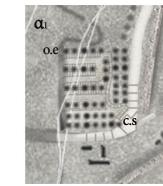


**β. Φύτευση της ρωμαϊκής οικίας**

Η εισόδους υπορραιμίζεται από οικοπέδια, στοχειό αναφοράς στον ρωμαϊκό χρονικότητα του χώρου. Επιπρόσθια, επλέγονται ροδές και συνάες ως σύμβολα της ζωής και της ευαρεστίας.

- γραμμική φύτευση δέντρων
1. olea europaea
  2. cypressus orientalis
  3. cypressus sempervirens
  4. punica granatum
  5. ficus carica

1. Αποφτη εισόδου στη ρωμαϊκή οικία

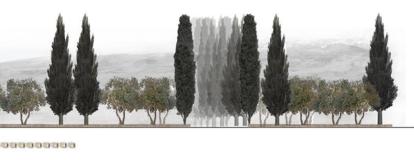

**γ. Η φύτευση του μονοπατιού**

για την ενίσχυση της αυτοφύους βλάστησης και την αποκατάσταση της καμένης ζώνης με ελαύνα. Επρόσθιτα, κατά τη διαδρομή φυτεύονται μεμονωμένα δέντρα για σκάση.



2. Αποφτη γραμμικής φύτευσης εισόδου στο αρχαίο θέατρο



**δ. Στο φρούριο Ιντζεδίν προτίμευται η πλευρική φύτευση του δέντρου με δέντρα. Επιπλέον, η διεύρυνση προβλέπεται για το τοπίο της Απέρας, καθώς και ο Phoenix Theophrastus, απορρόφηση της Κρήτης, το οποίο σημαίνει πολιτισμό και φύση. Χαρακτηρίζεται το πλέον της περιοχής. Ο εποικιστής πετύχαινε την "κατακτηση" ή μόνο της διάρκειας αλλά μαζικά εμπόρια.**

