ΔΙΠΛΩΜΑΤΙΚΗ ΕΡΓΑΣΙΑ

Ε.Ταυλοπούλου

Επιβλέπων καθηγητής : Δ.Τσακαλάκης

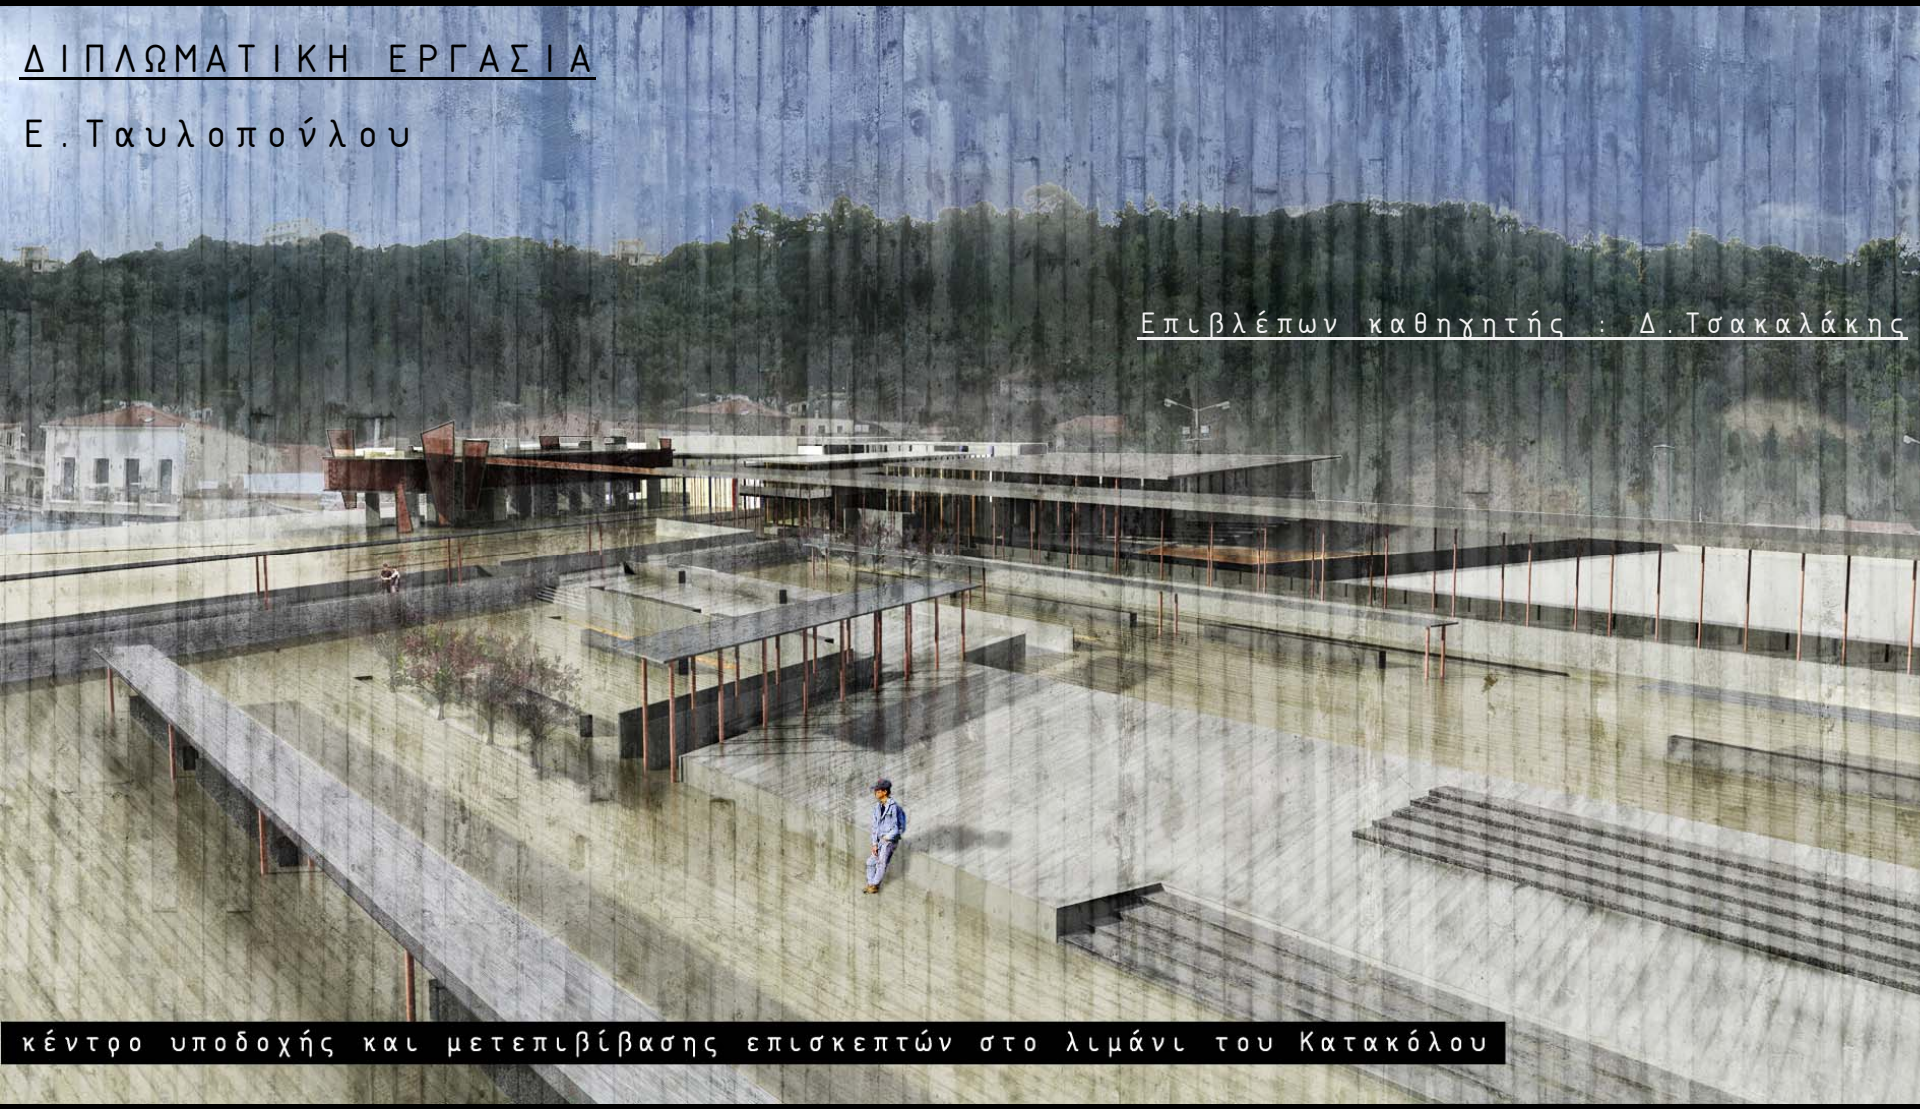

κέντρο υποδοχής και μετεπιβίβασης επισκεπτών στο λιμάνι του Κατακόλου

Η διπλωματική εργασία ασχολείται με την διαμόρφωση του χώρου που βρίσκεται στο ανατολικό μέρος του λιμανιού του Κατάκολου, στην Ηλεία.

Πρόκειται για έναν ανεκμετάλλευτο χώρο 42.000 τετραγωνικών μέτρων, που χρησιμοποιείται σήμερα κυρίως σαν χώρος στάθμευσης και βρίσκεται ανάμεσα στο βουνό και στη θάλασσα του Κατάκολου.

Μέσω αυτής της εργασίας θα γίνει μια προσπάθεια να αξιοποιηθεί ο χώρος αυτός προς όφελος του μεγάλου αριθμού των τουριστών που επισκέπτονται το λιμάνι καθώς και των μόνιμων κατοίκων της ευρύτερης περιοχής.

Το πρόγραμμα του σχεδιασμού περιλαμβάνει ένα κέντρο υποδοχής και μετάβασης για τους επισκέπτες, με επιπρόσθετες λειτουργίες που θα αναδείξει το λιμάνι και θα το κάνει πόλο έλξης για τους κατοίκους και θα διευκολύνει την διενέργεια πολιτιστικών εκδηλώσεων.

ΠΕΡΙΛΗΨΗ ΕΡΓΑΣΙΑΣ

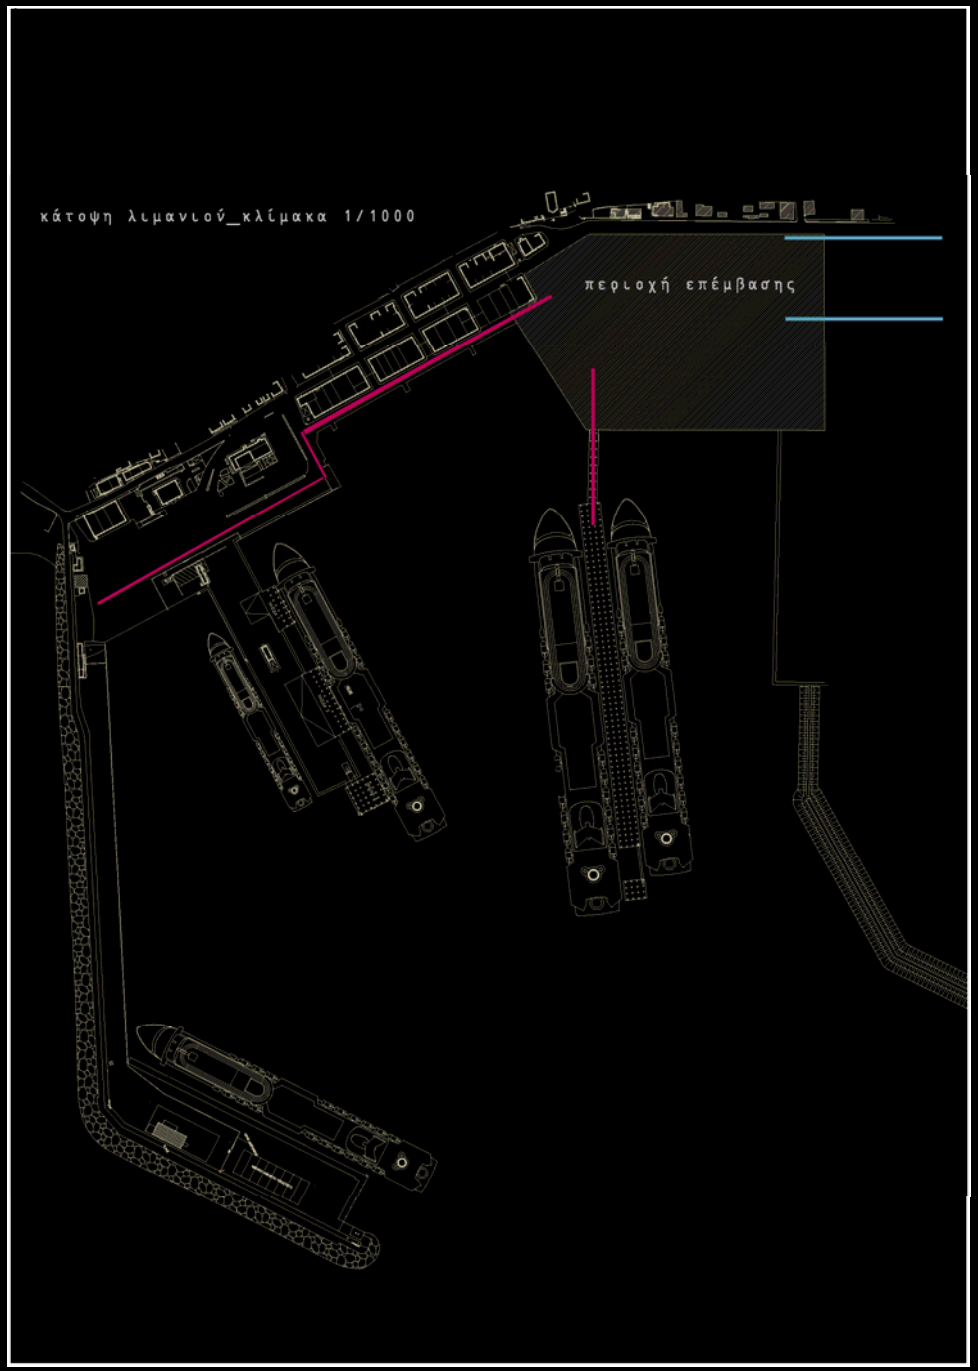
κάτοψη λιμανιού_κλίμακα 1/1000
περιοχή επέμβασης

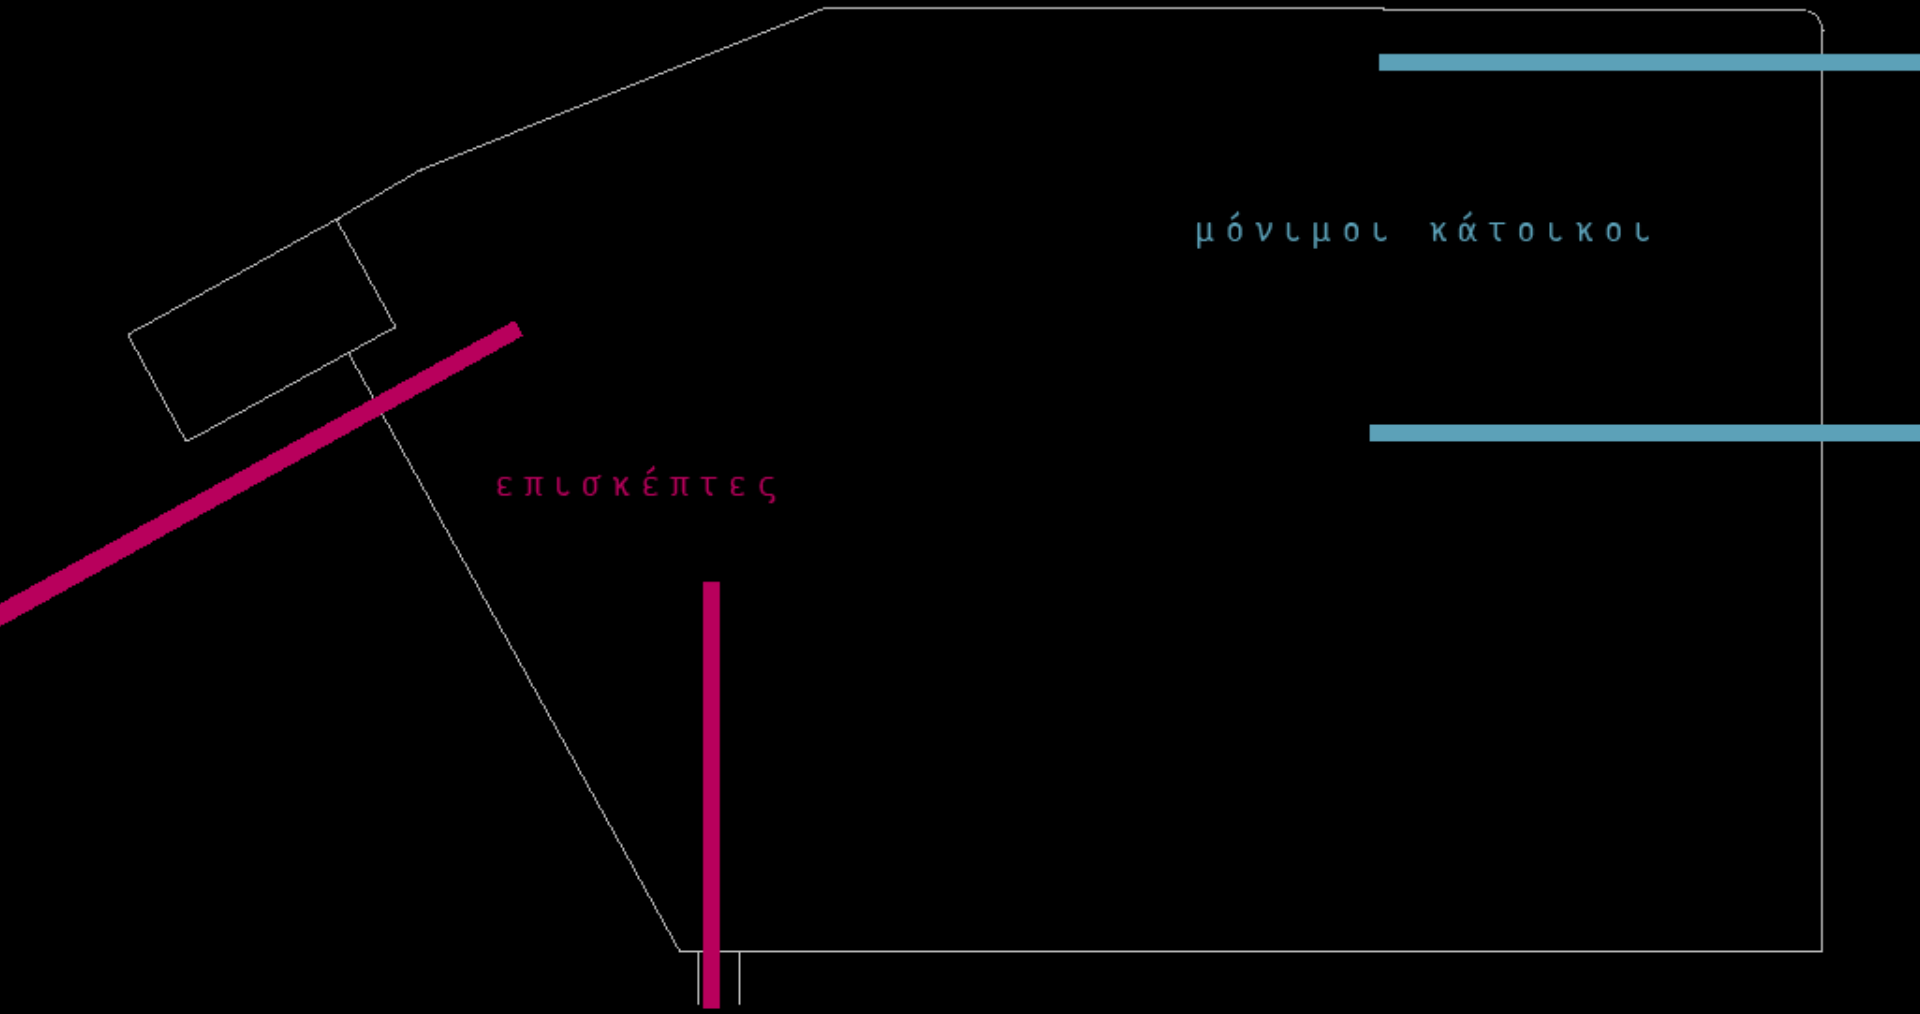

χώρος επέμβασης_άξονες κίνησης

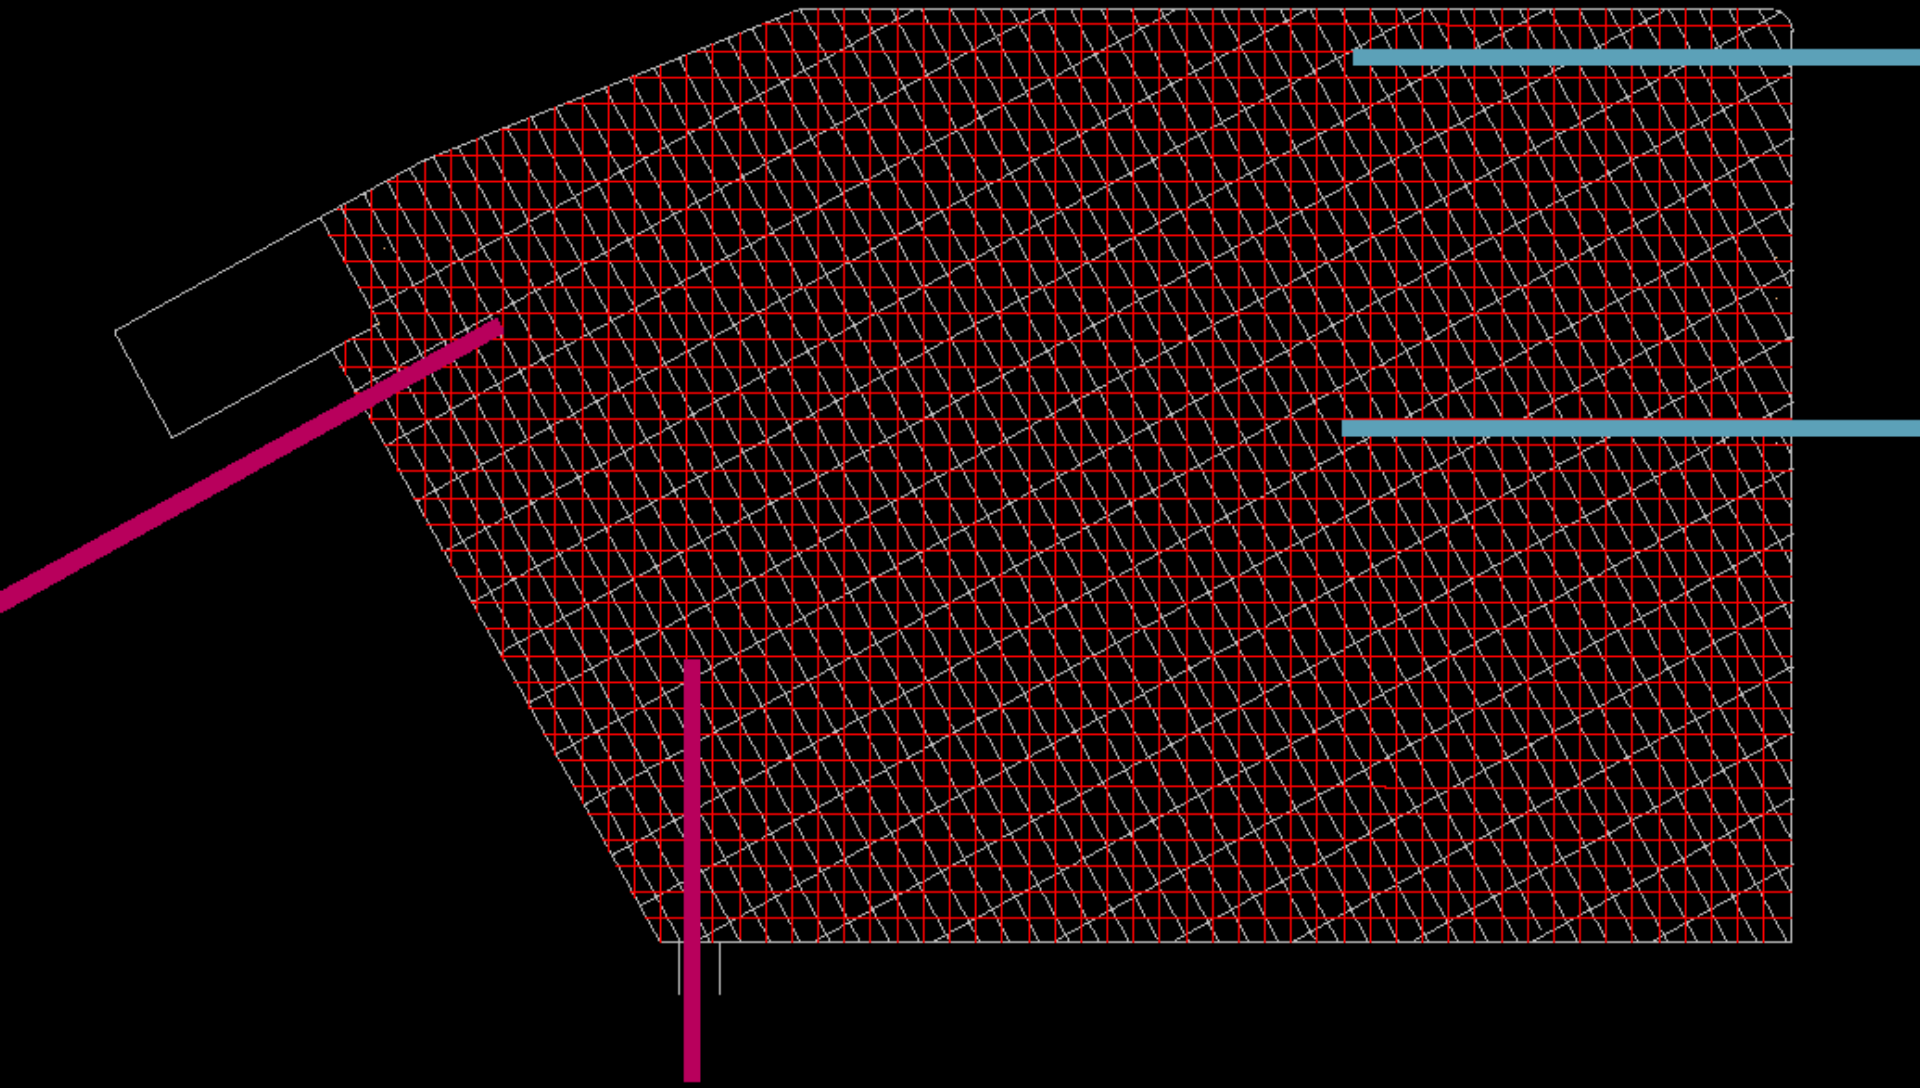

κάναβος_πρόθεση κινήσεων

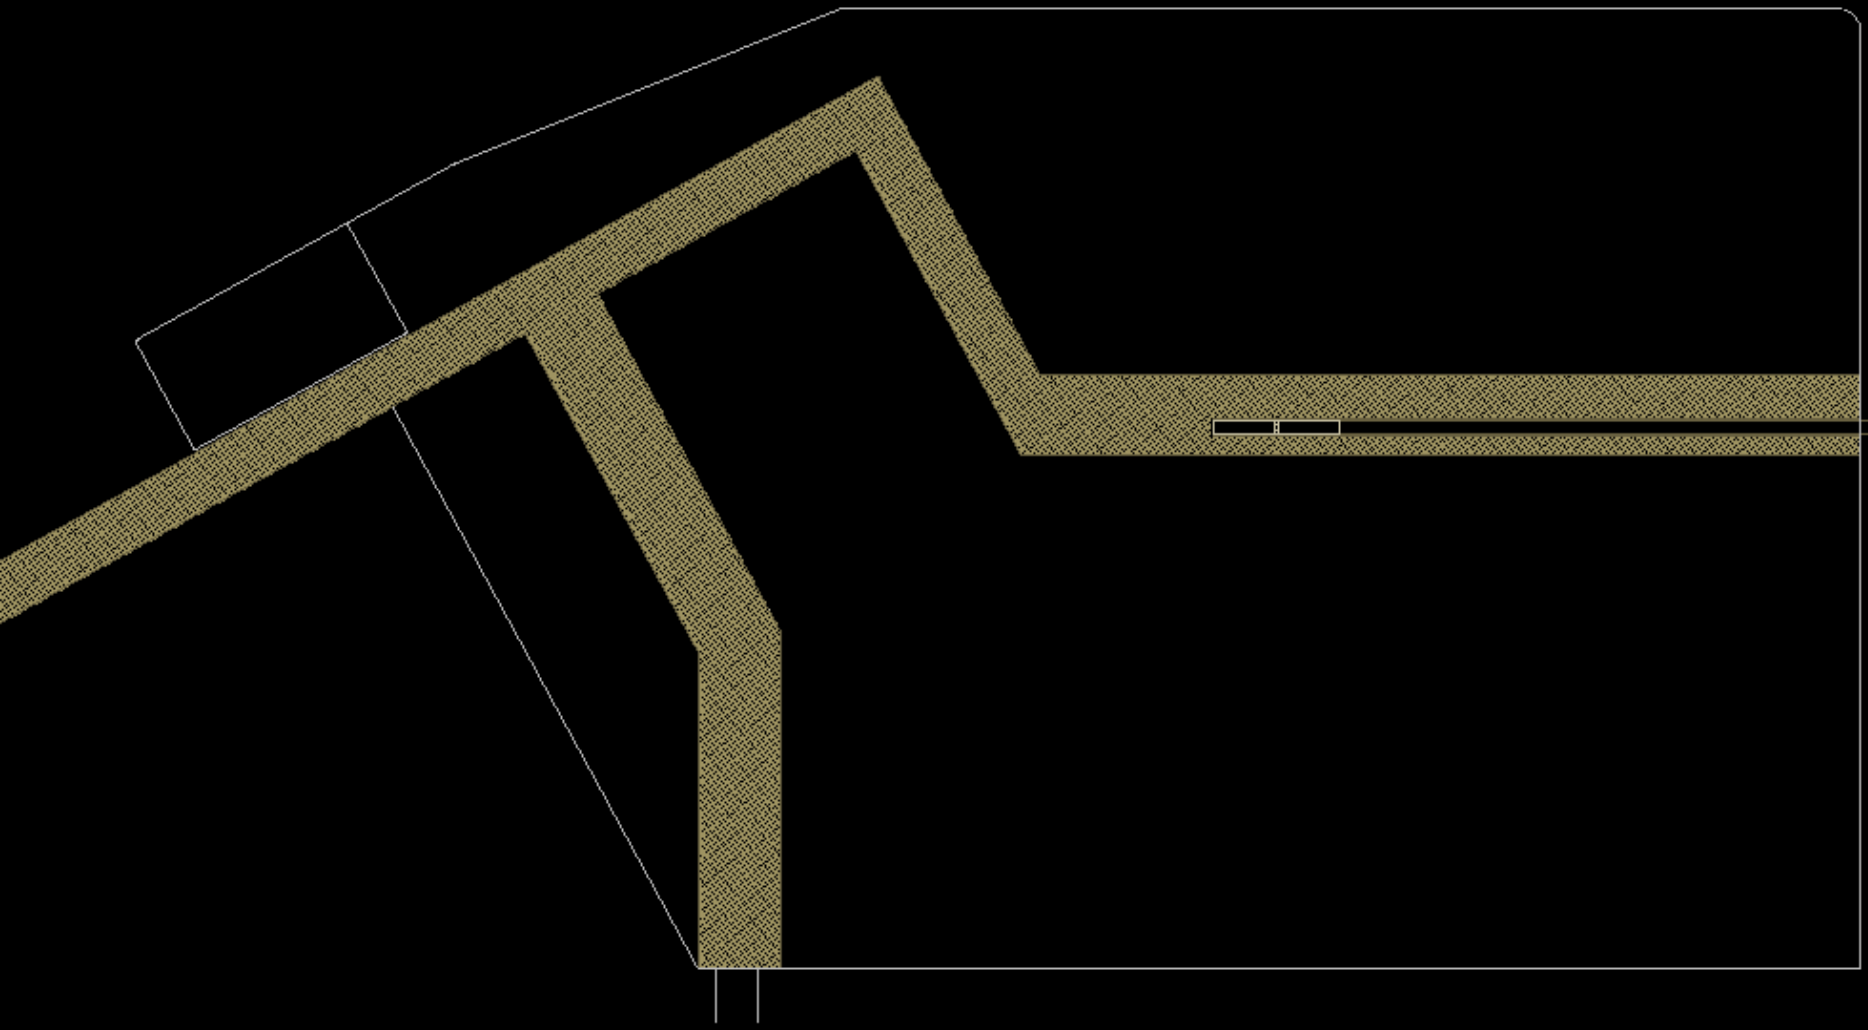

κύριες διαδρομές_οργανωτικό στοιχείο

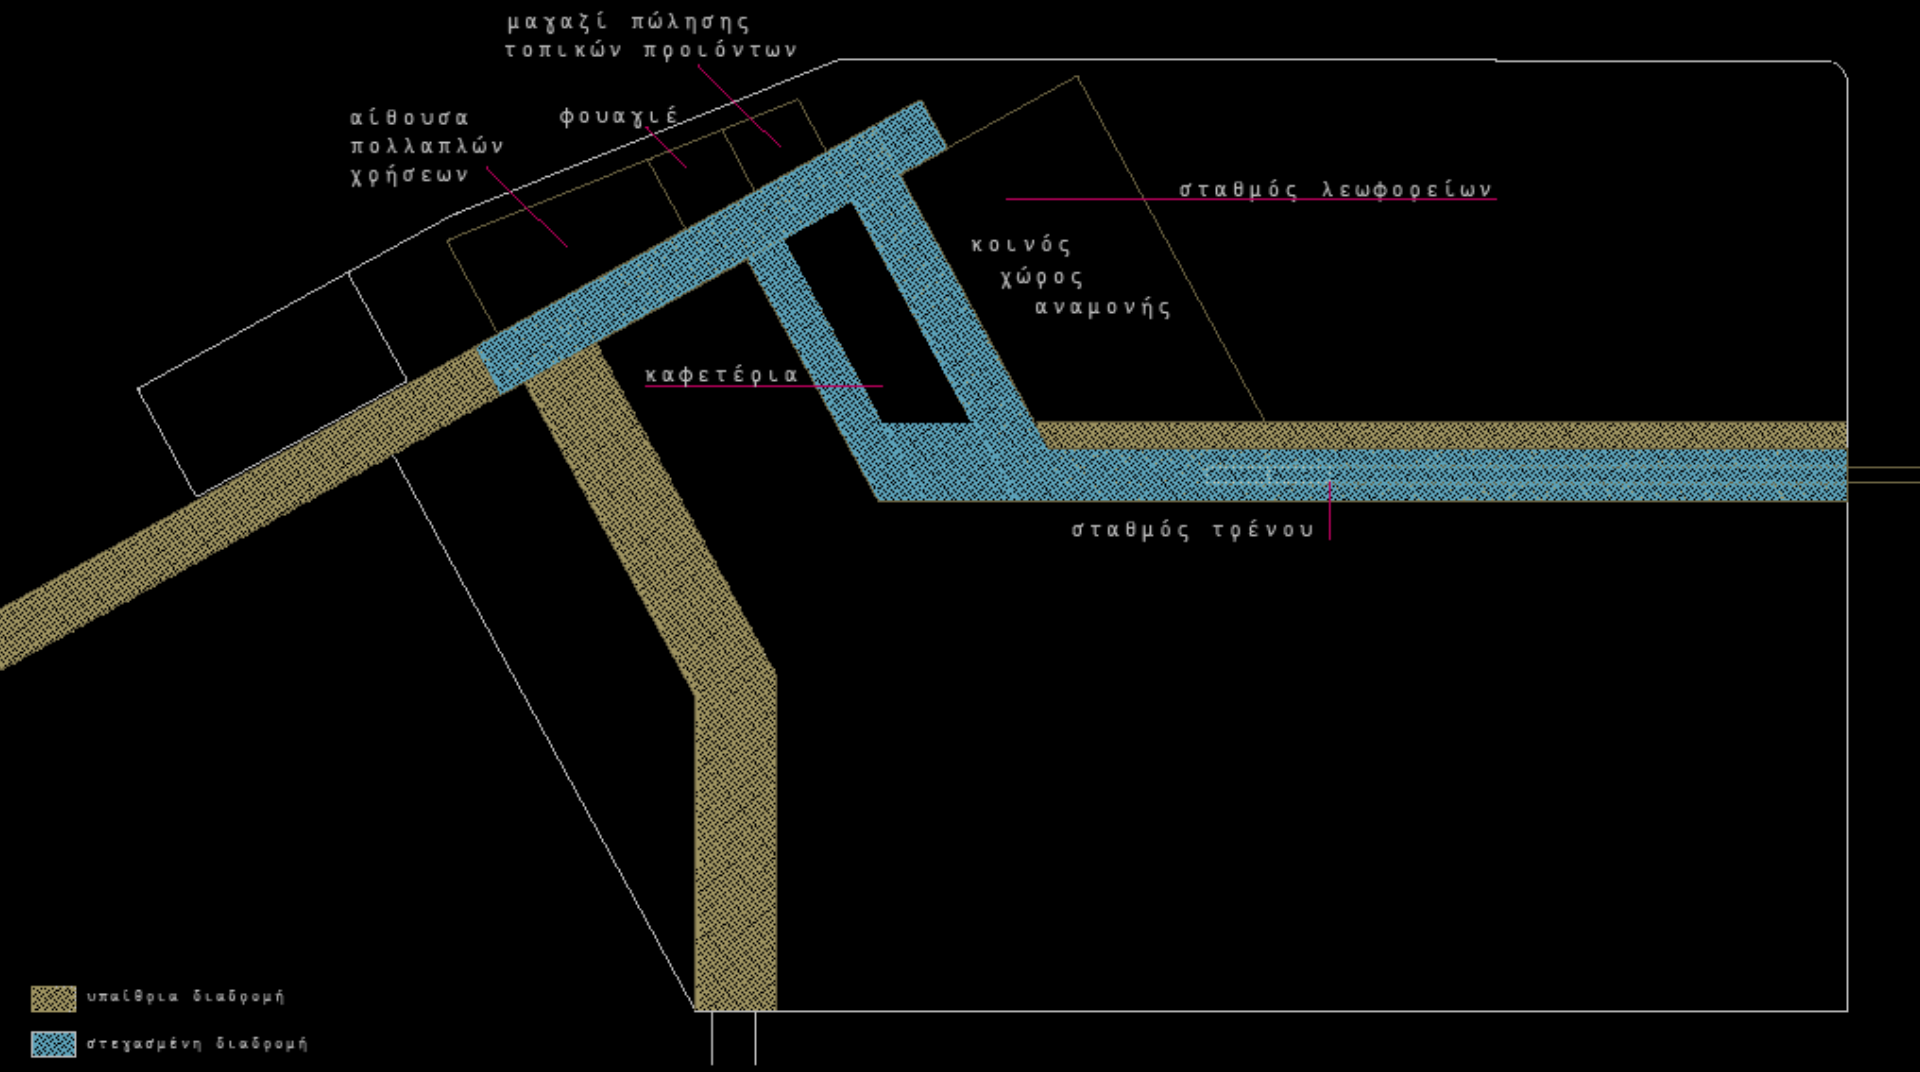

κτιριολογικό πρόγραμμα_ισόγειο

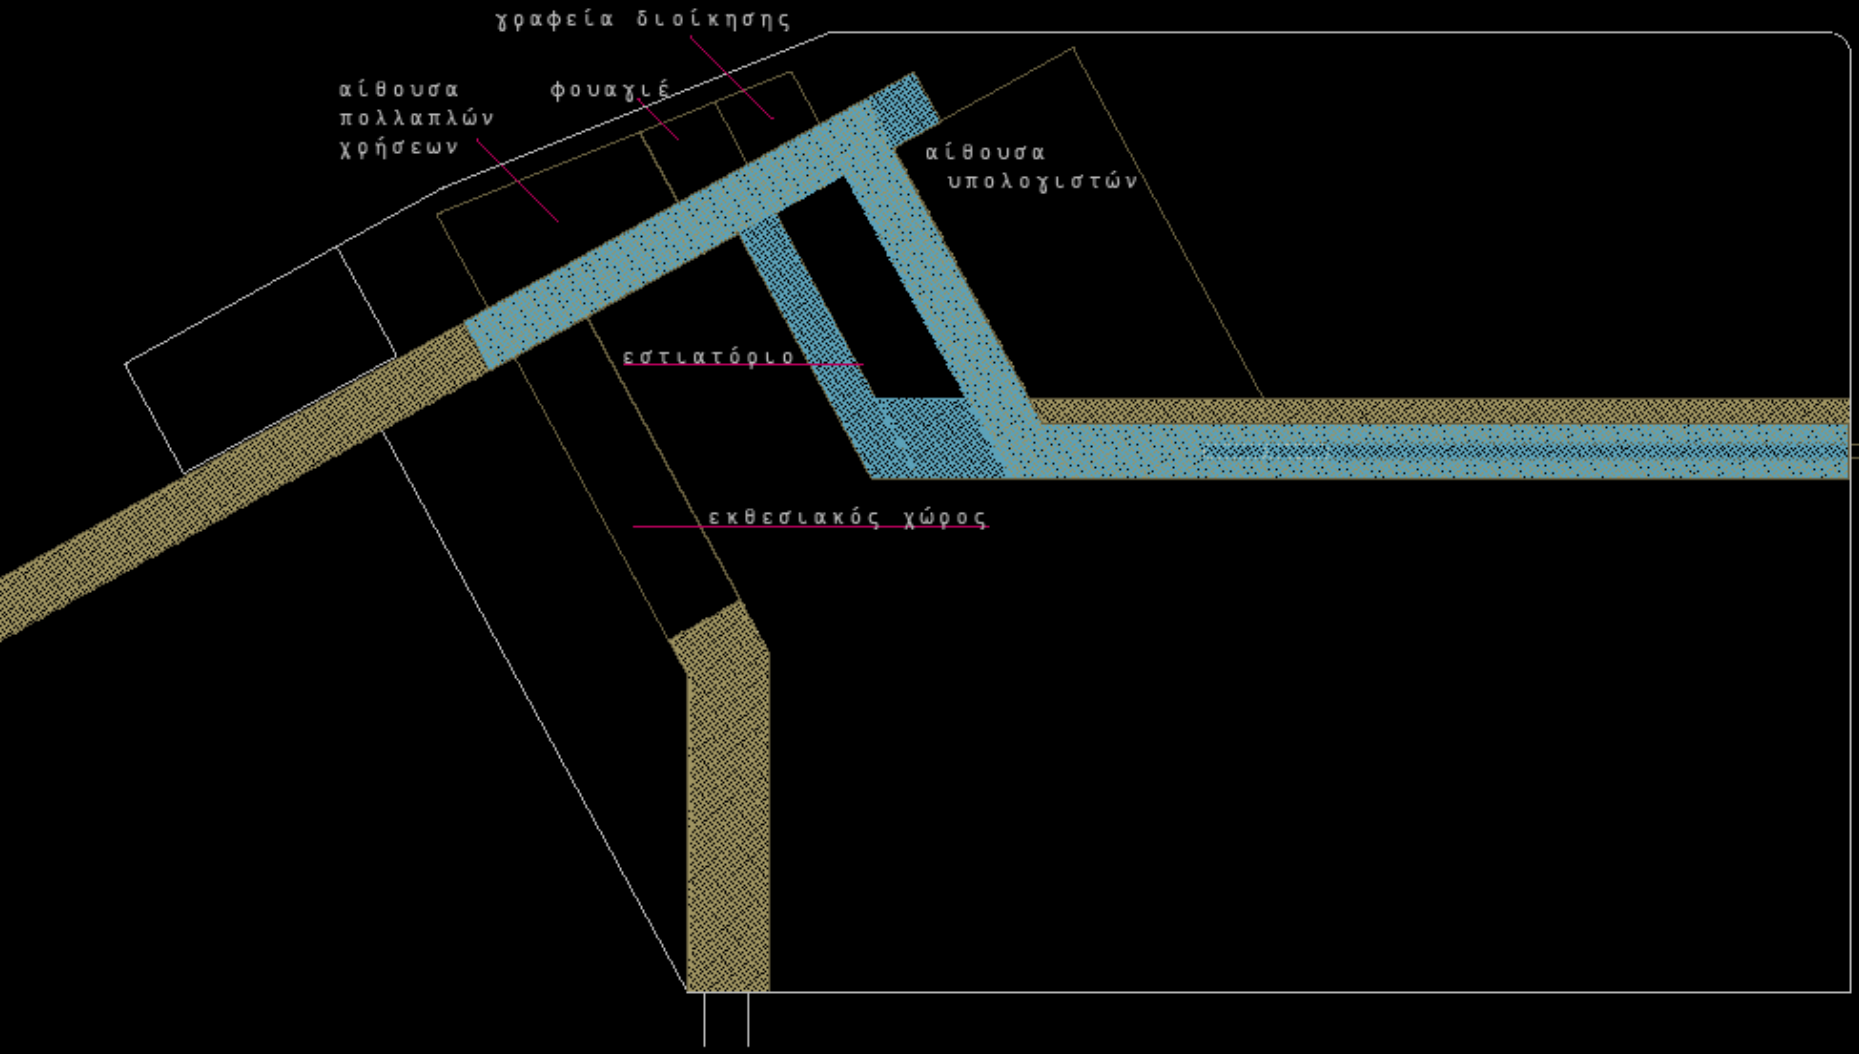

κτιριολογικό πρόγραμμα___α όροφος

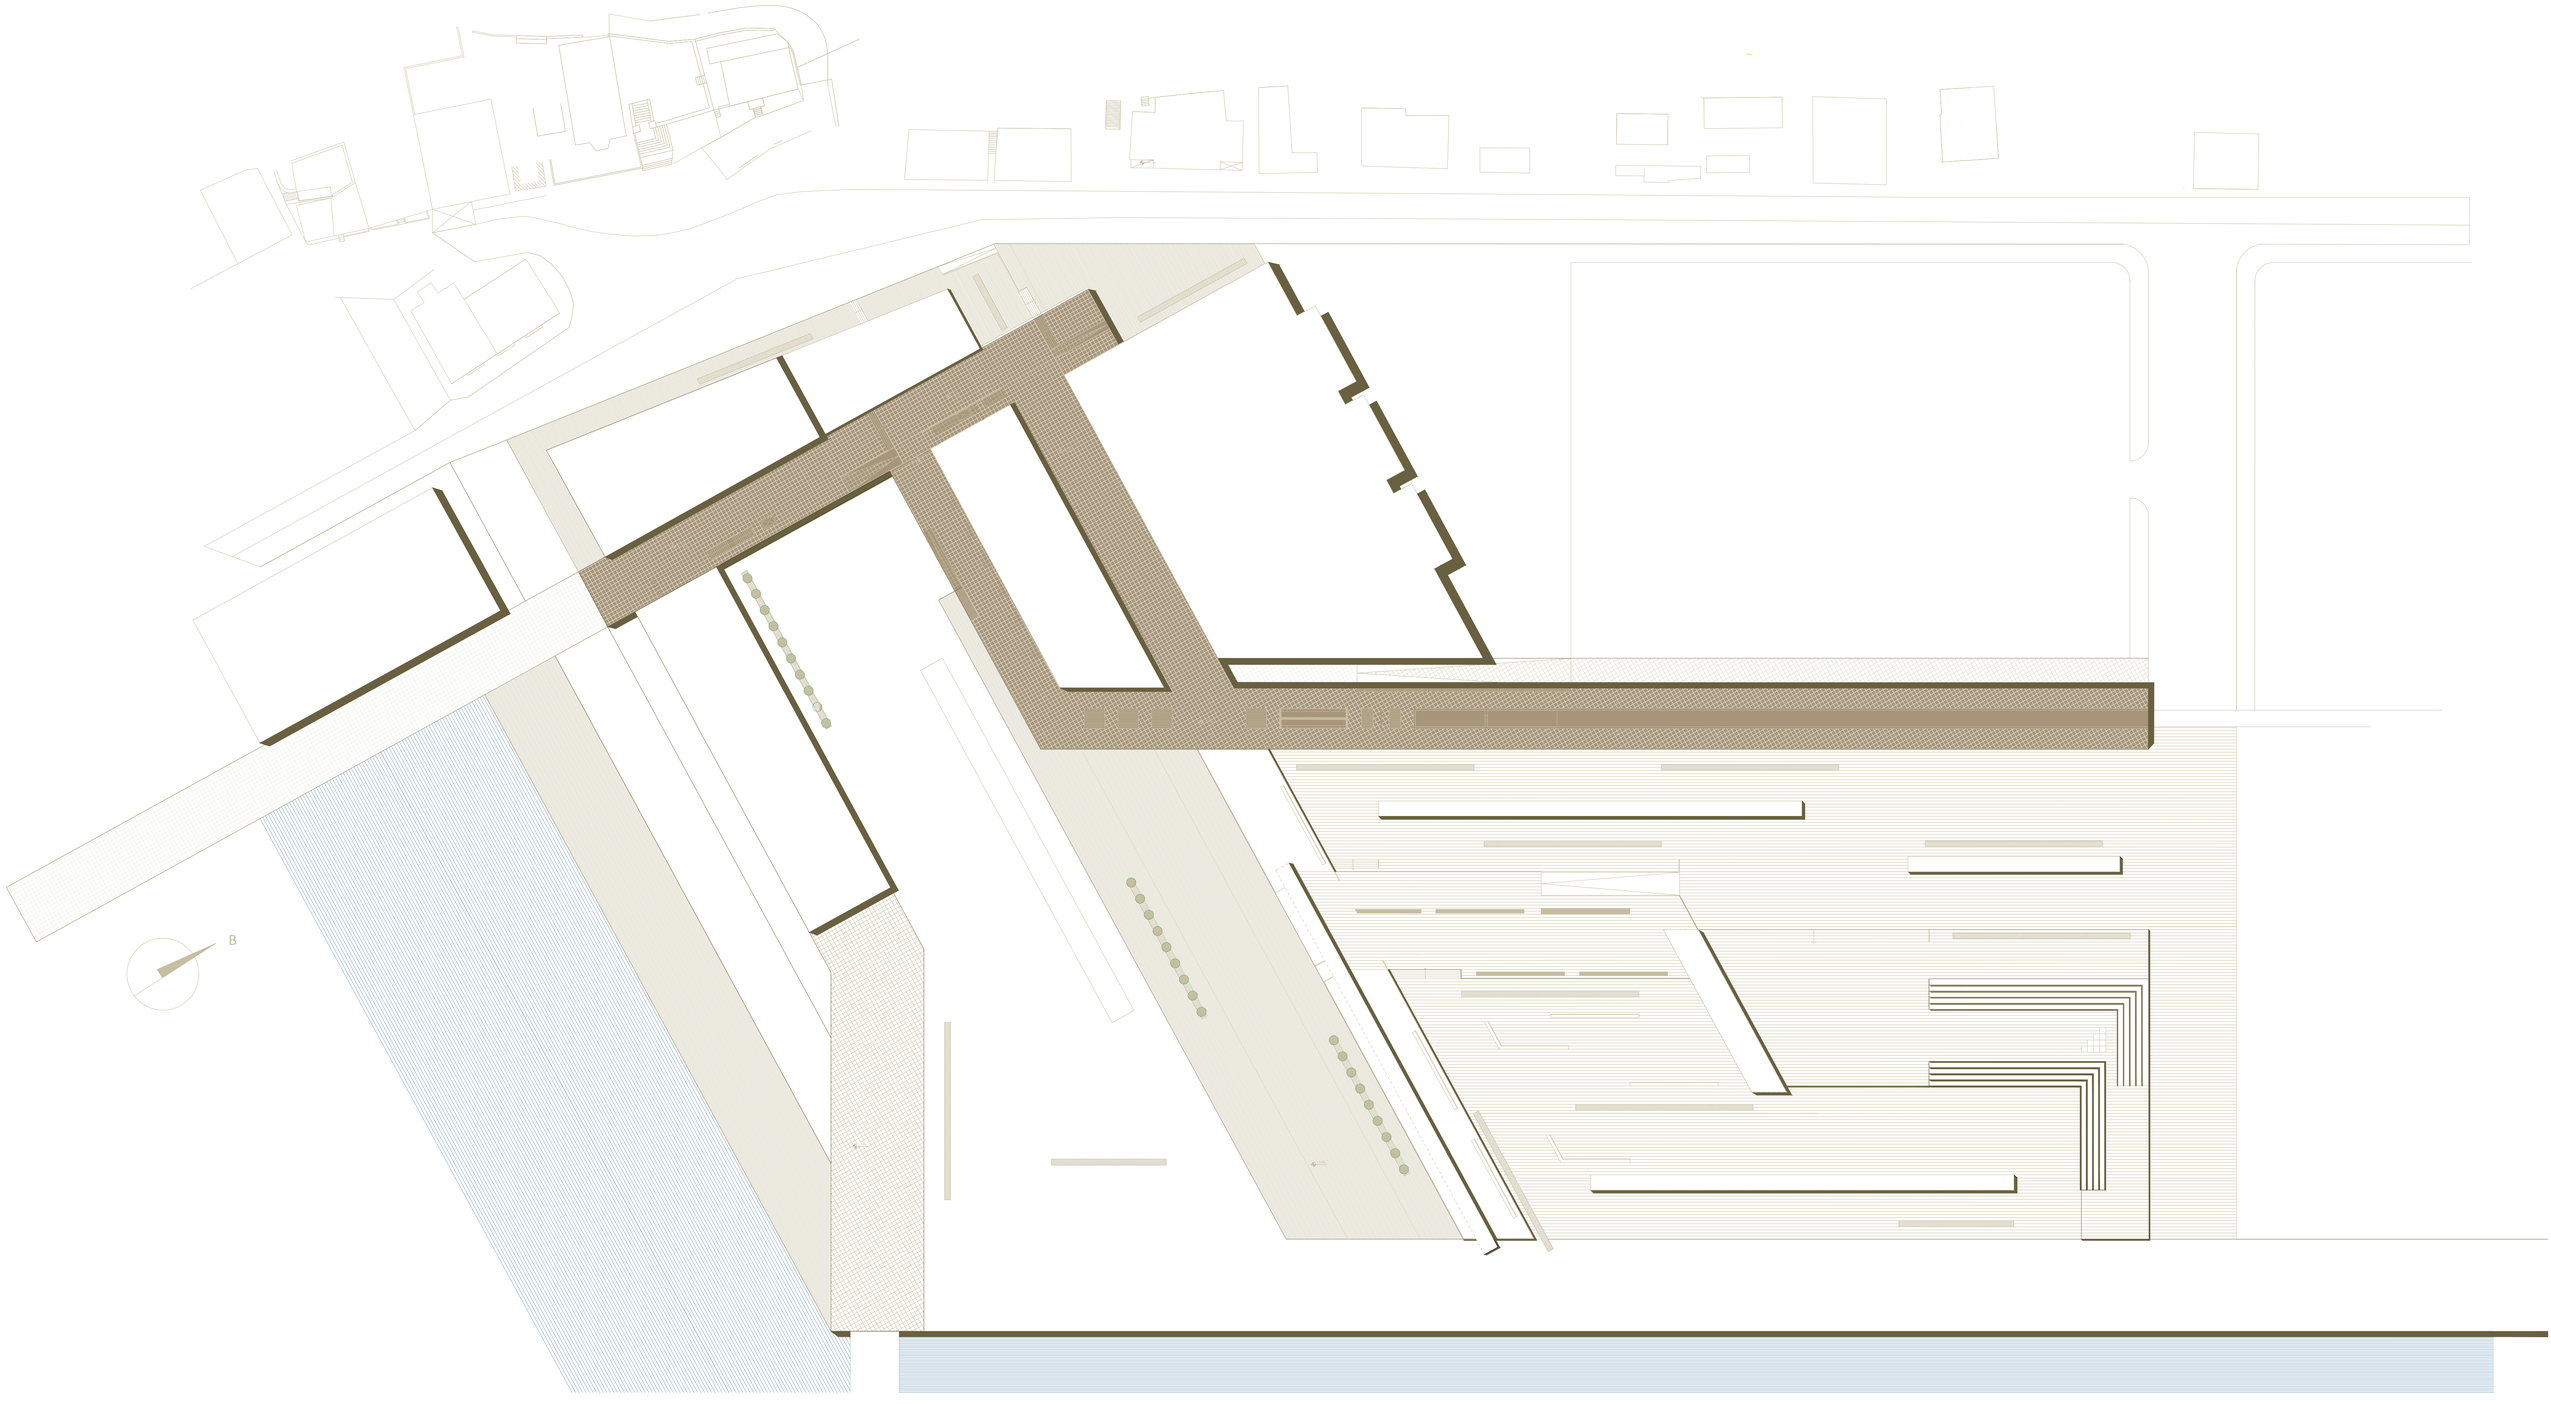

τοπογραφικό_κλιμακα 1/500

κάτοψη ισογείου, στάθμη +1.00

κλιμακα 1/200

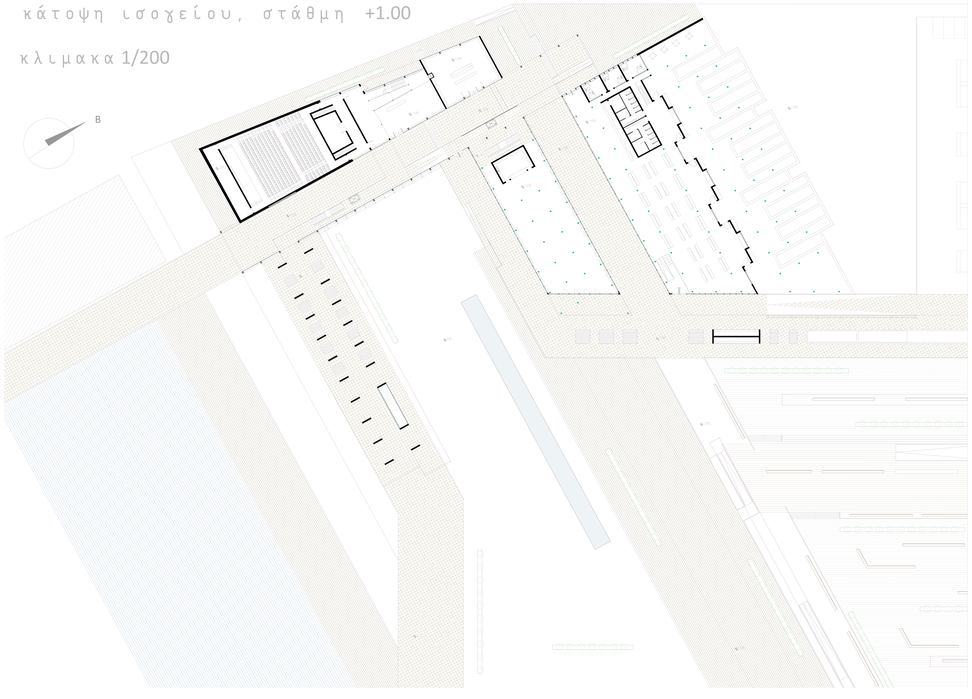

κάτοψη ισογείου, στάθμη +1.00

κλιμακα 1/200

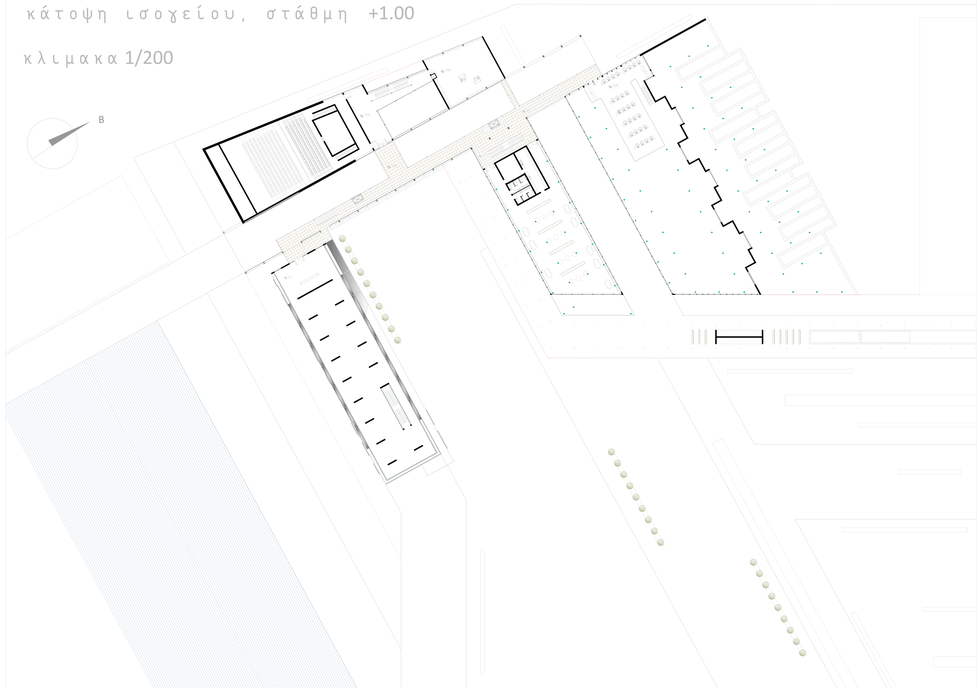

κάτοψη δώματος εκθεσιακού χώρου, στάθμη +10.00

κλιμακα 1/200

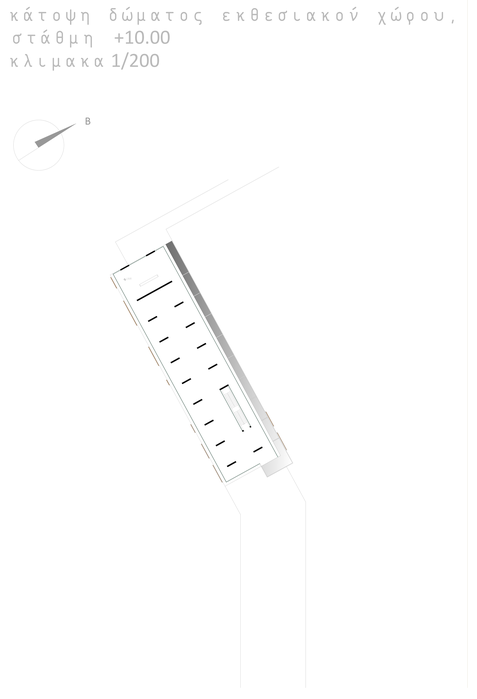

τομή C-C'

ΚΛΙΜΑΚΑ_1/200

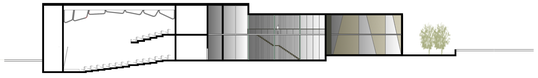

τομή C-C'

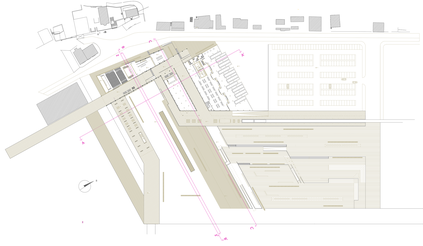

τομή B-B'

βόρεια όψη καφετέριας, εστιατορίου

ΚΛΙΜΑΚΑ_1/200

λεπτομέρεια_κλίμακα 1/50

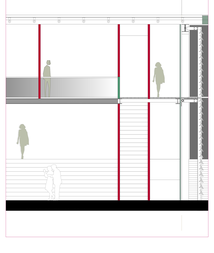

βόρεια όψη εκθεσιακού χώρου,αμφιθεάτρου

ΚΛΙΜΑΚΑ_1/200

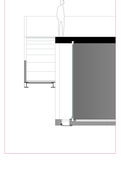

λεπτομέρεια_κλίμακα 1/50

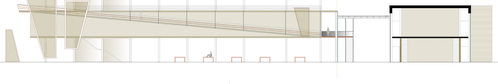

τομή Z-Z'

ΚΛΙΜΑΚΑ_1/200

τομή A-A'

Άποψη εξωτερικού χώρου

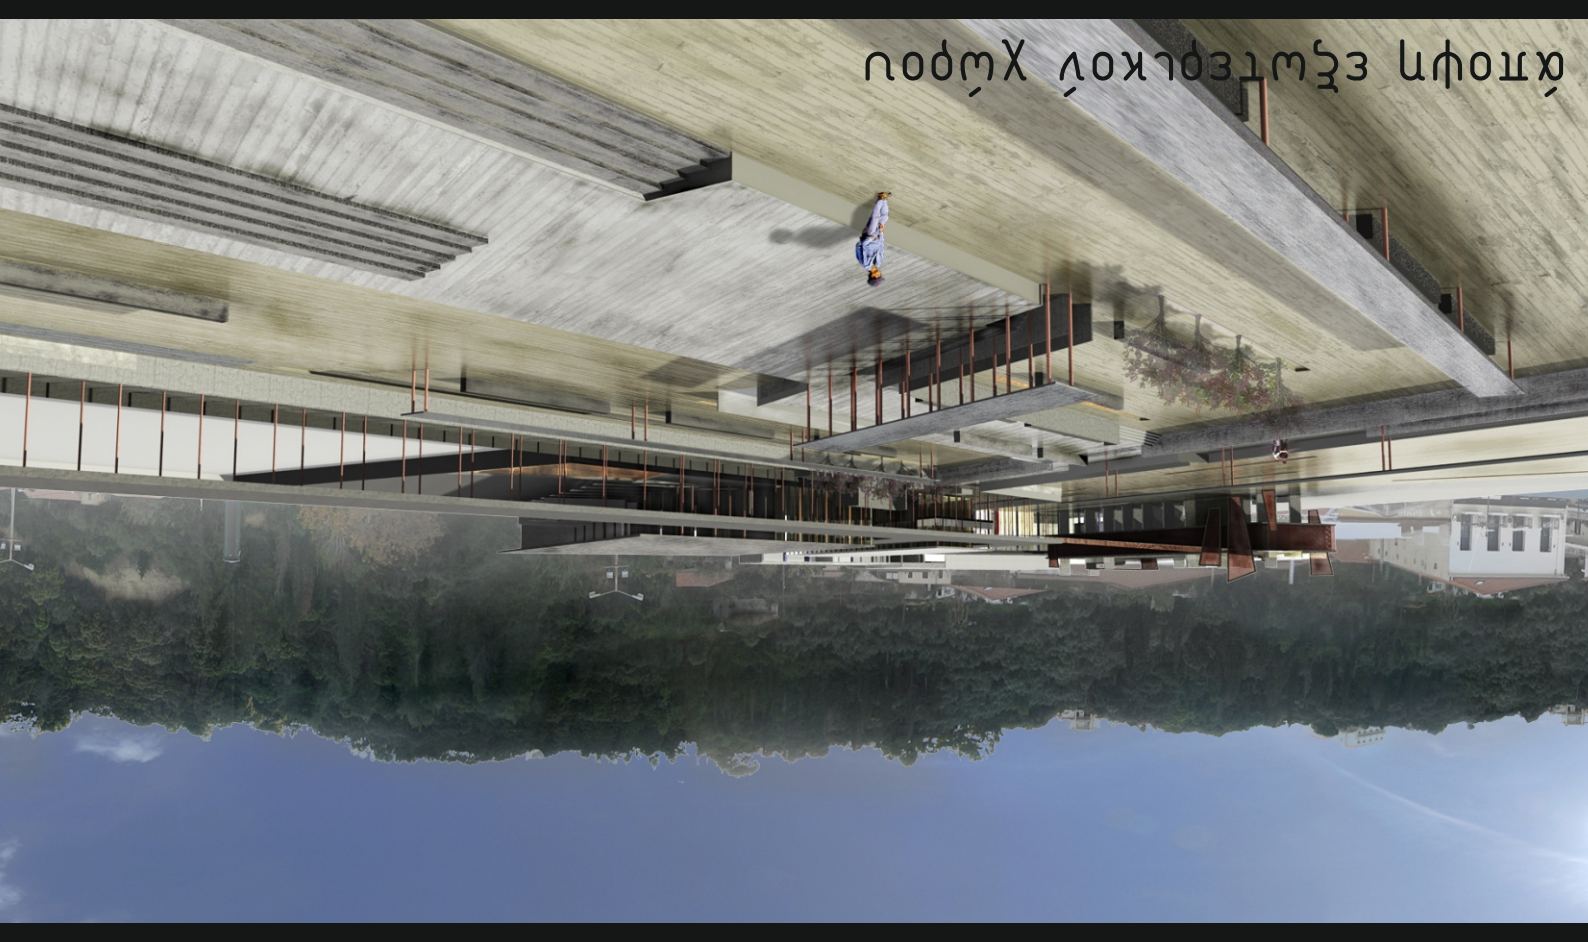

Άποψη εκθεσιακού χώρου

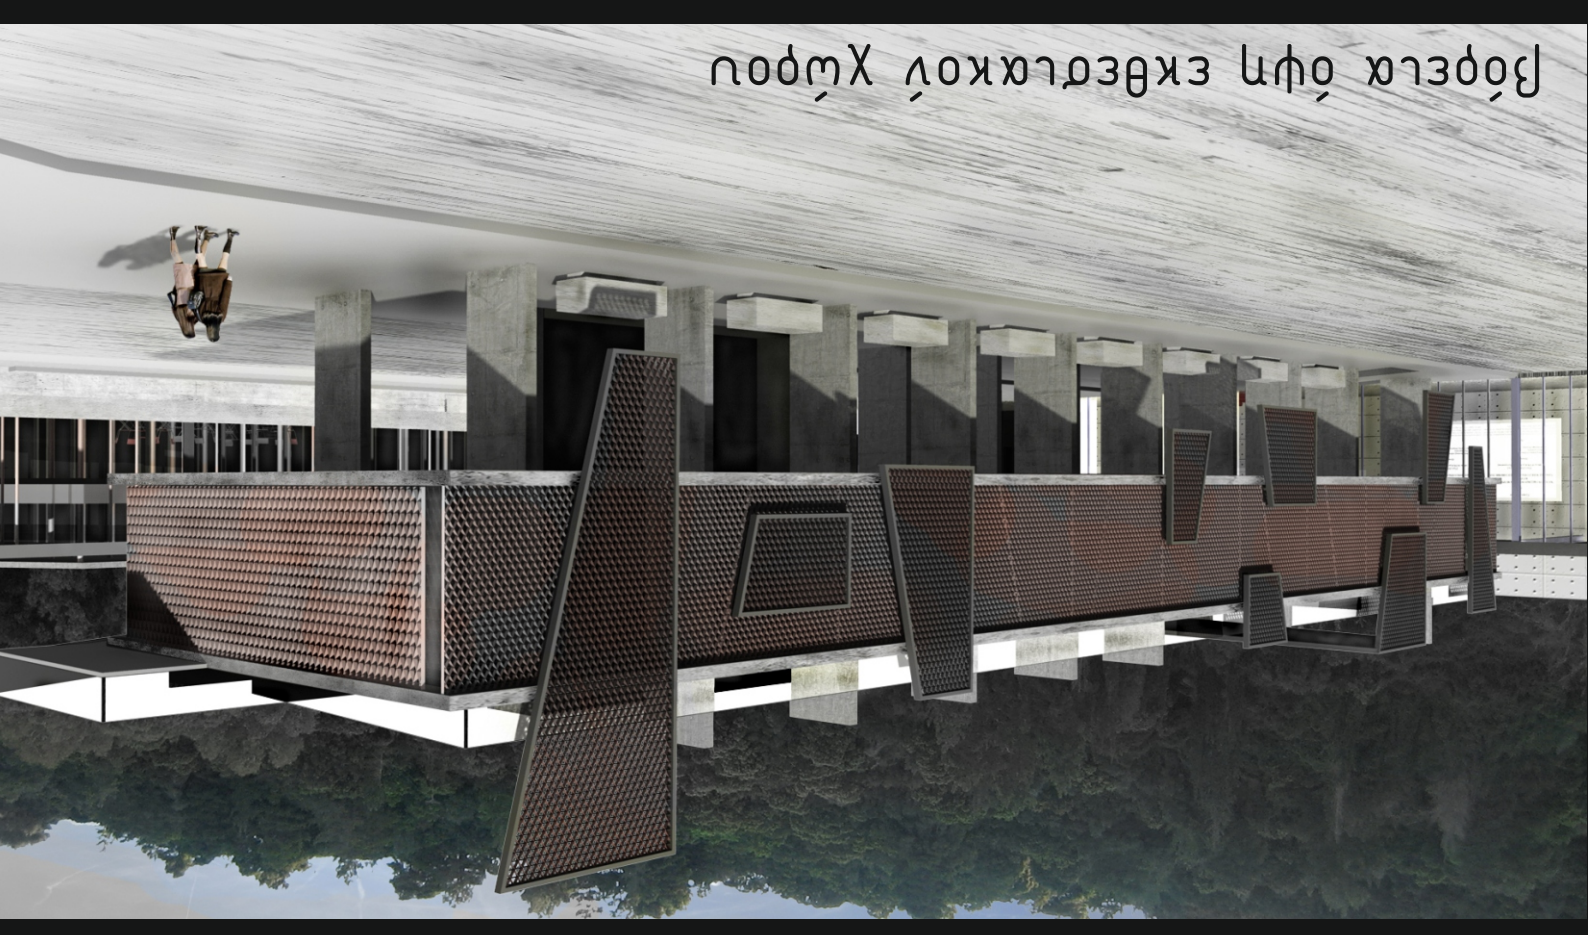

Άποψη αναπαλαίωσης εισόδου

Άποψη νότιας εισόδου

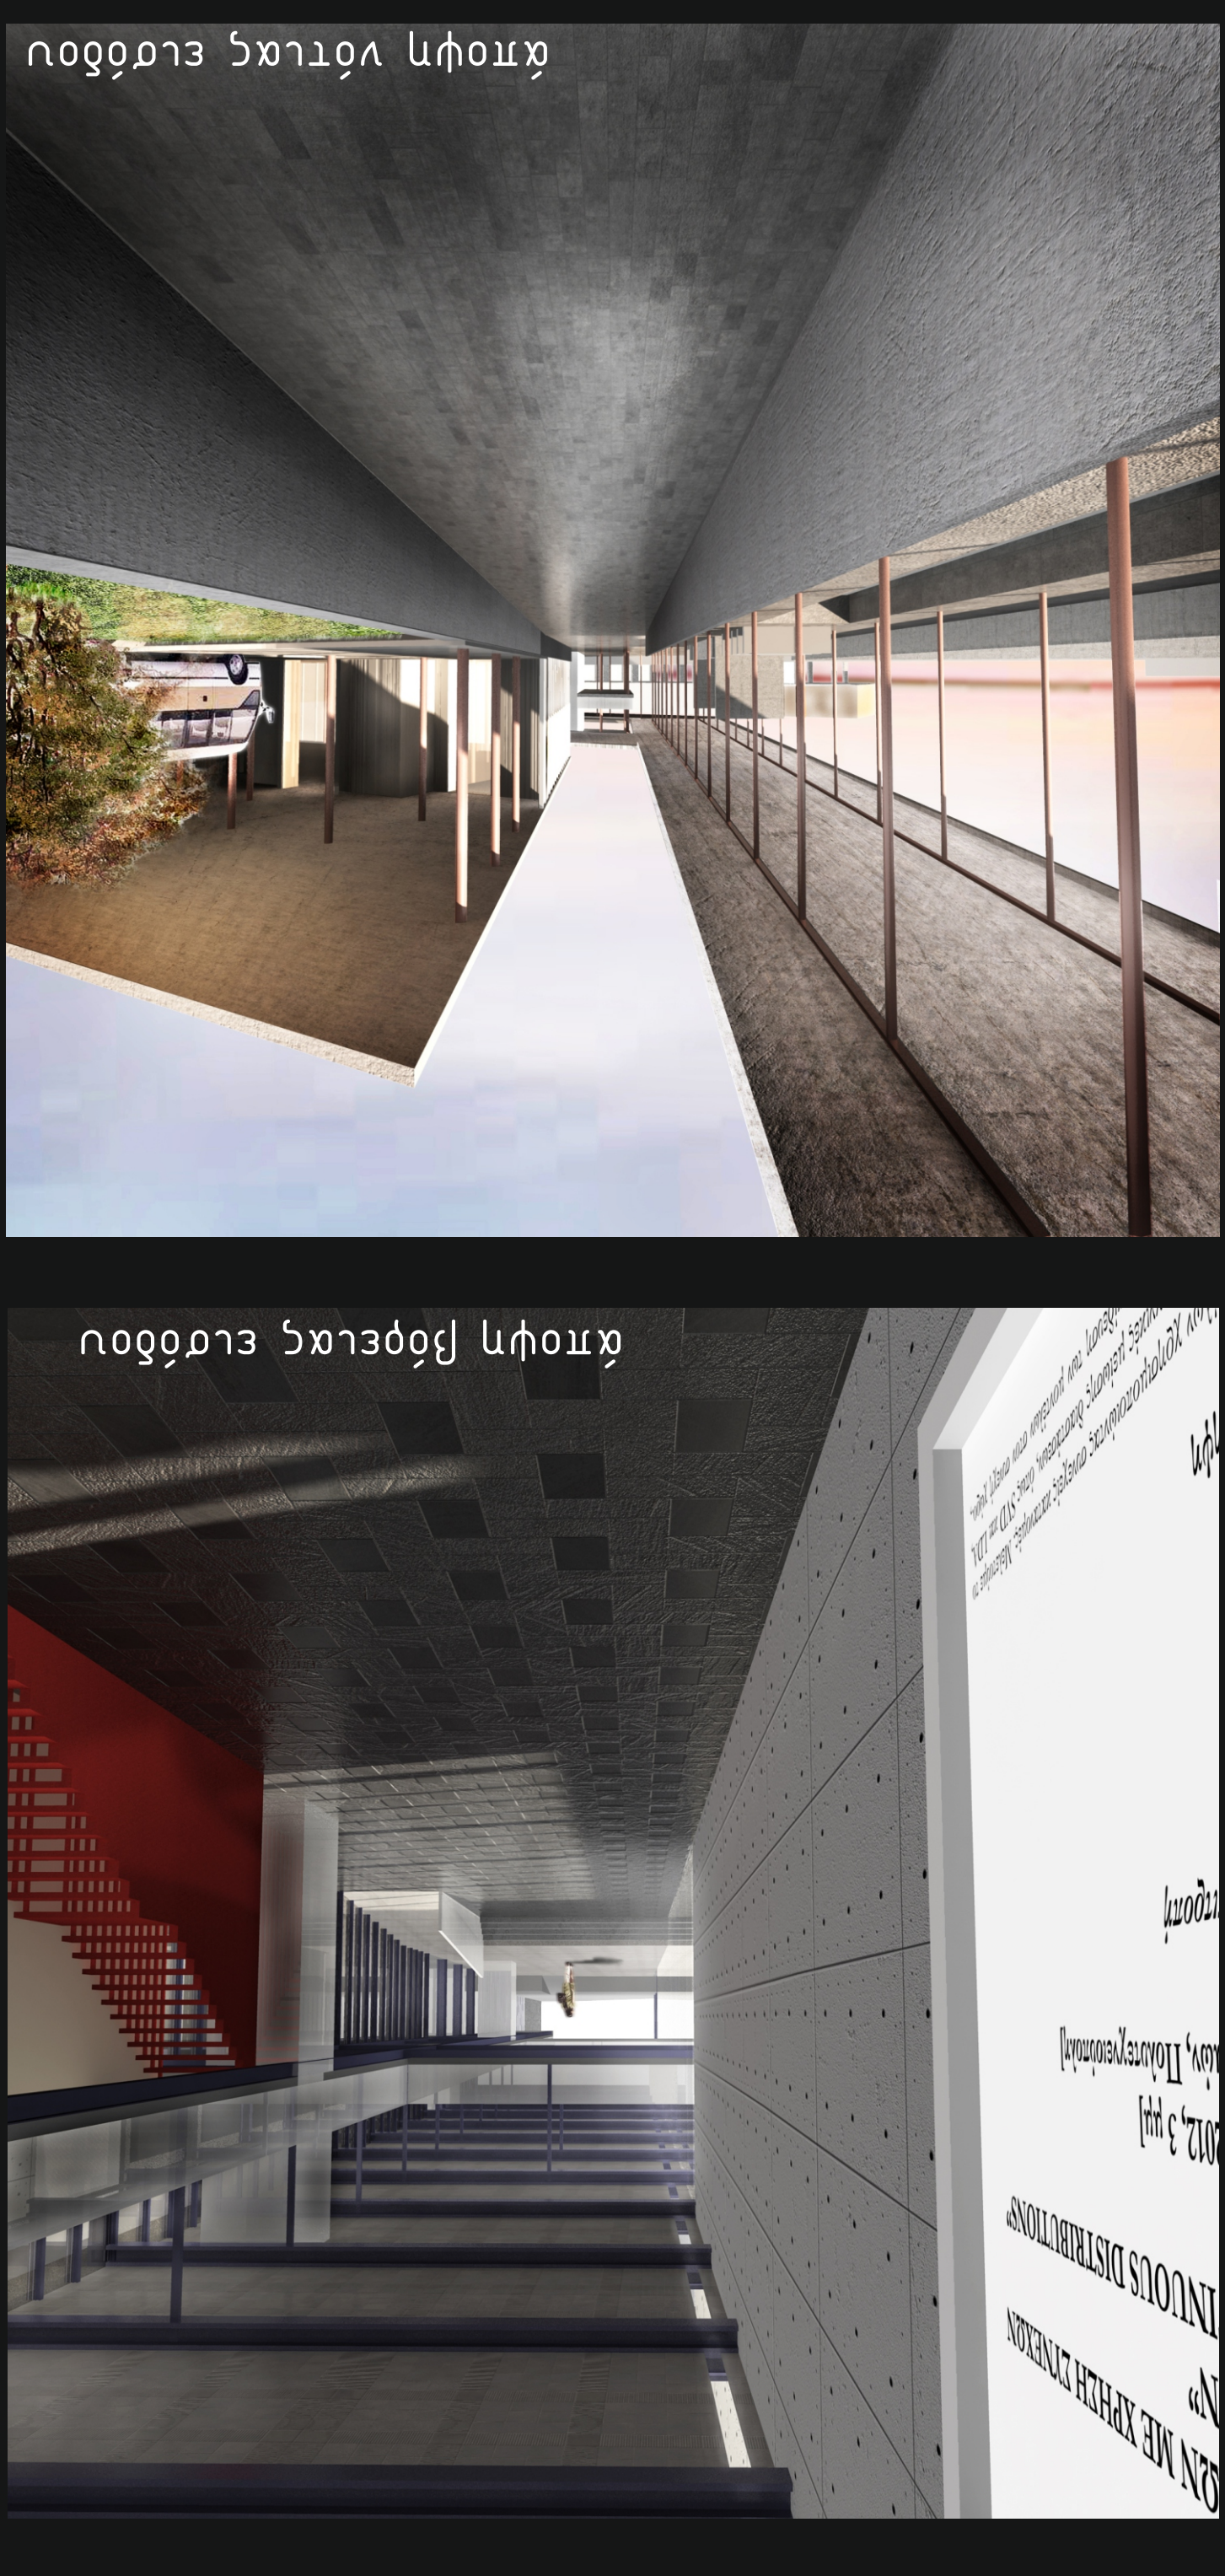

Άποψη βόρειας εισόδου

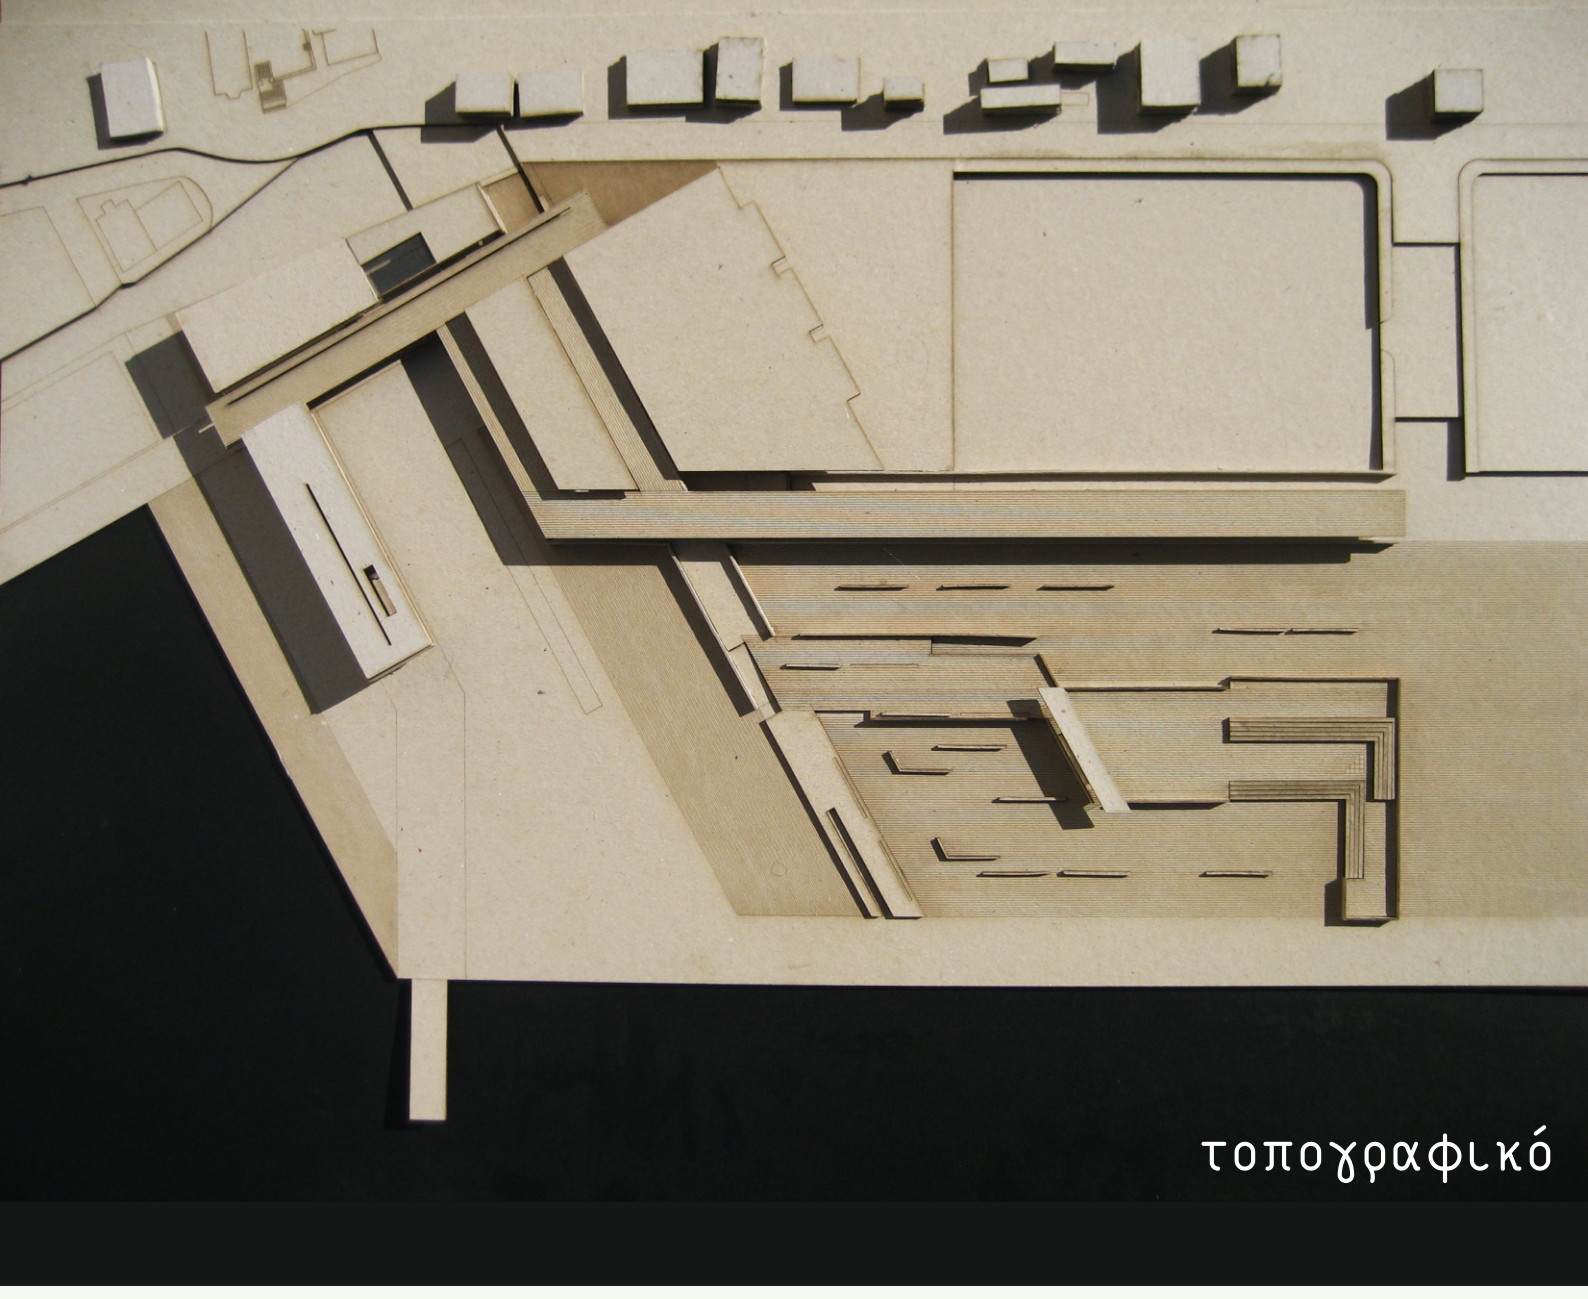

τοπογραφικό

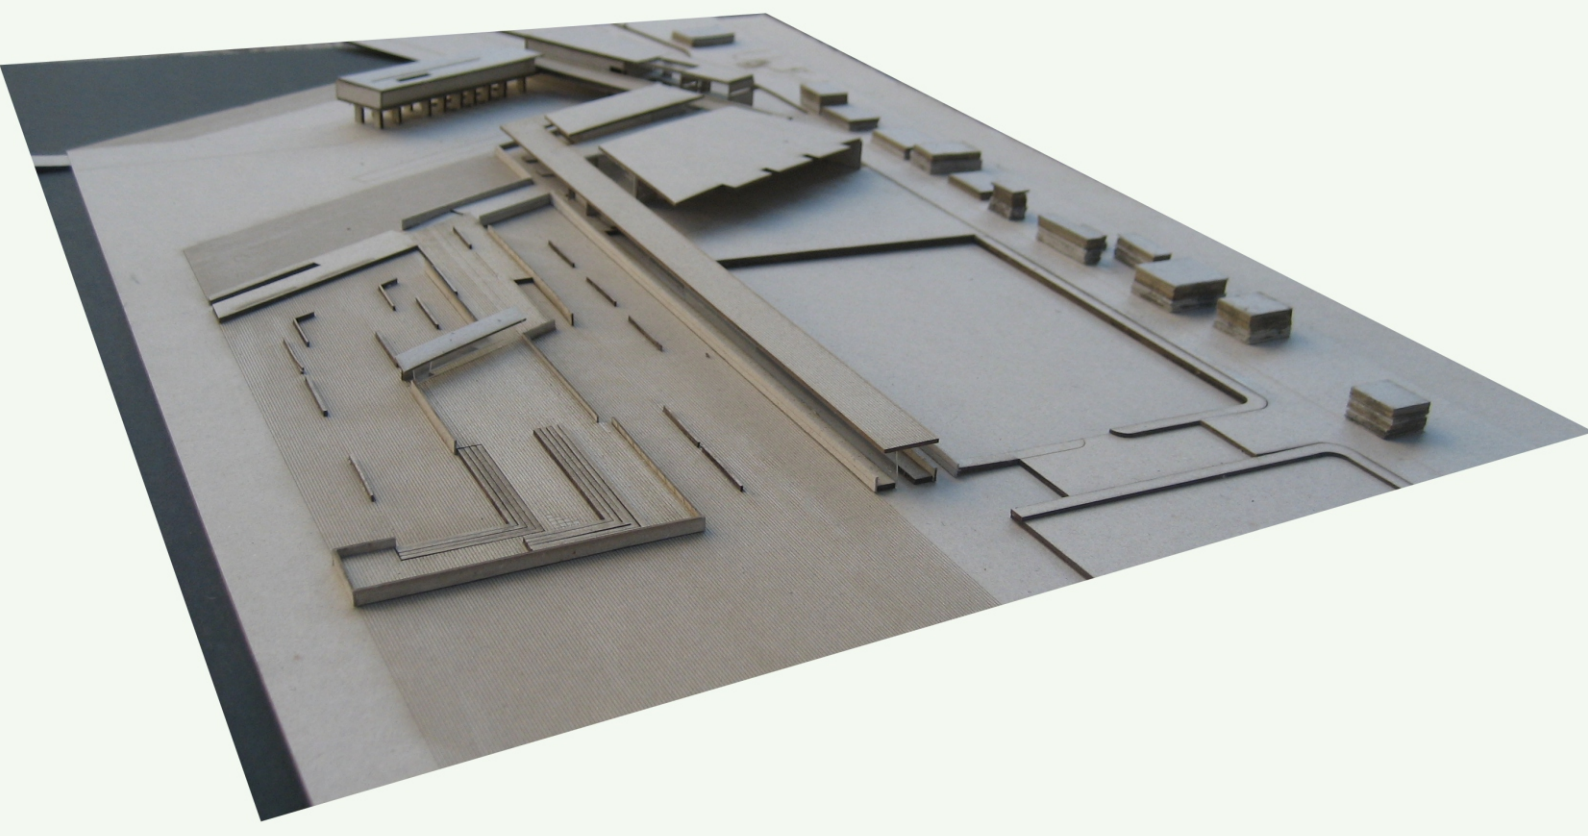

ανατολική άποψη εξωτερικού χώρου

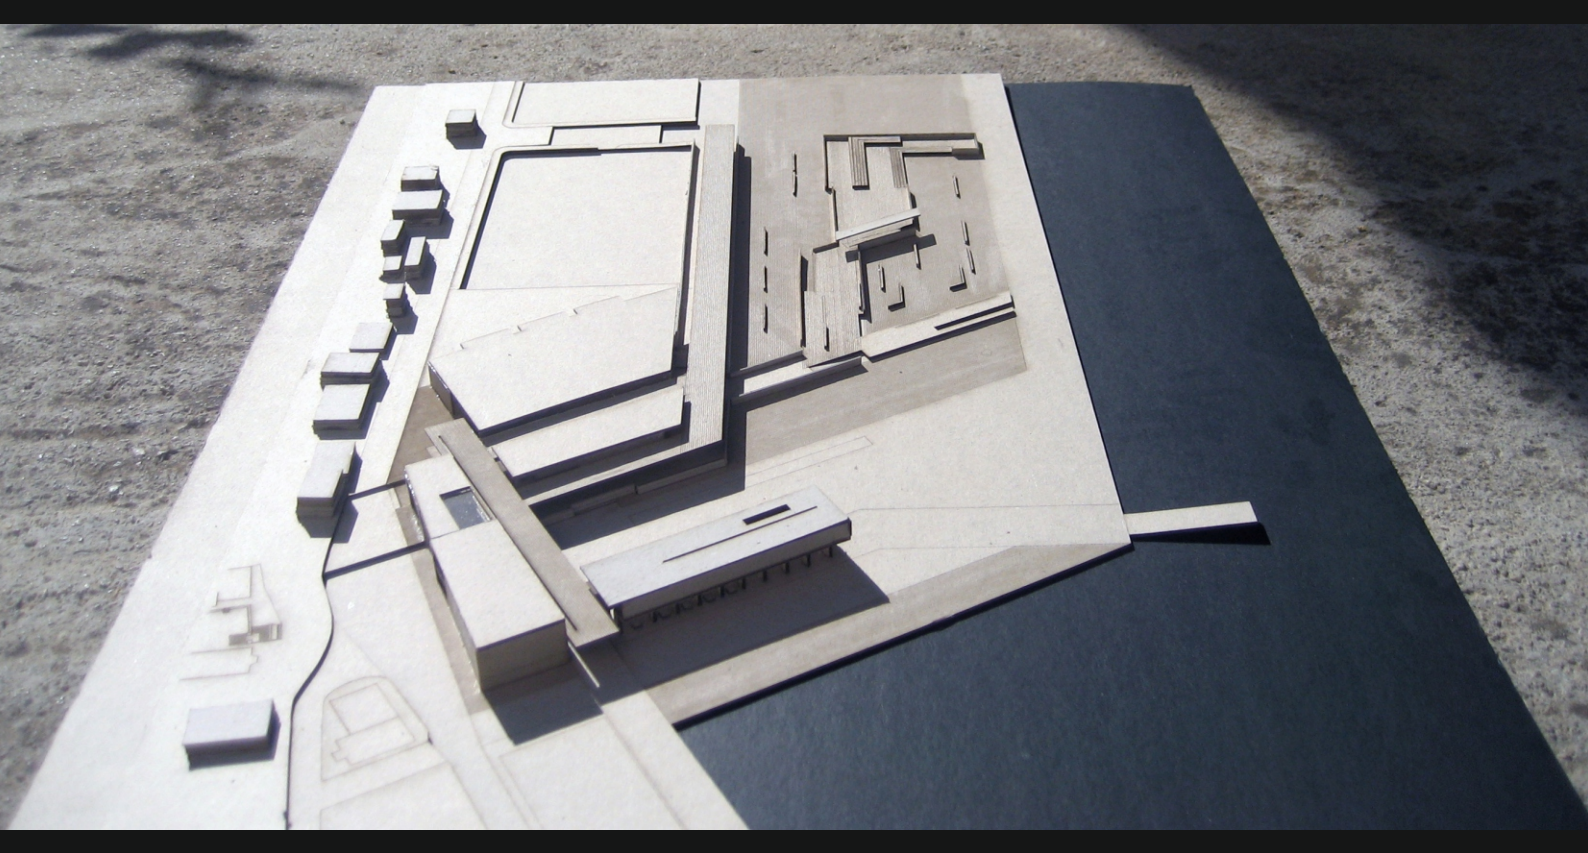

βόρεια άποψη συνολικής επέμβασης

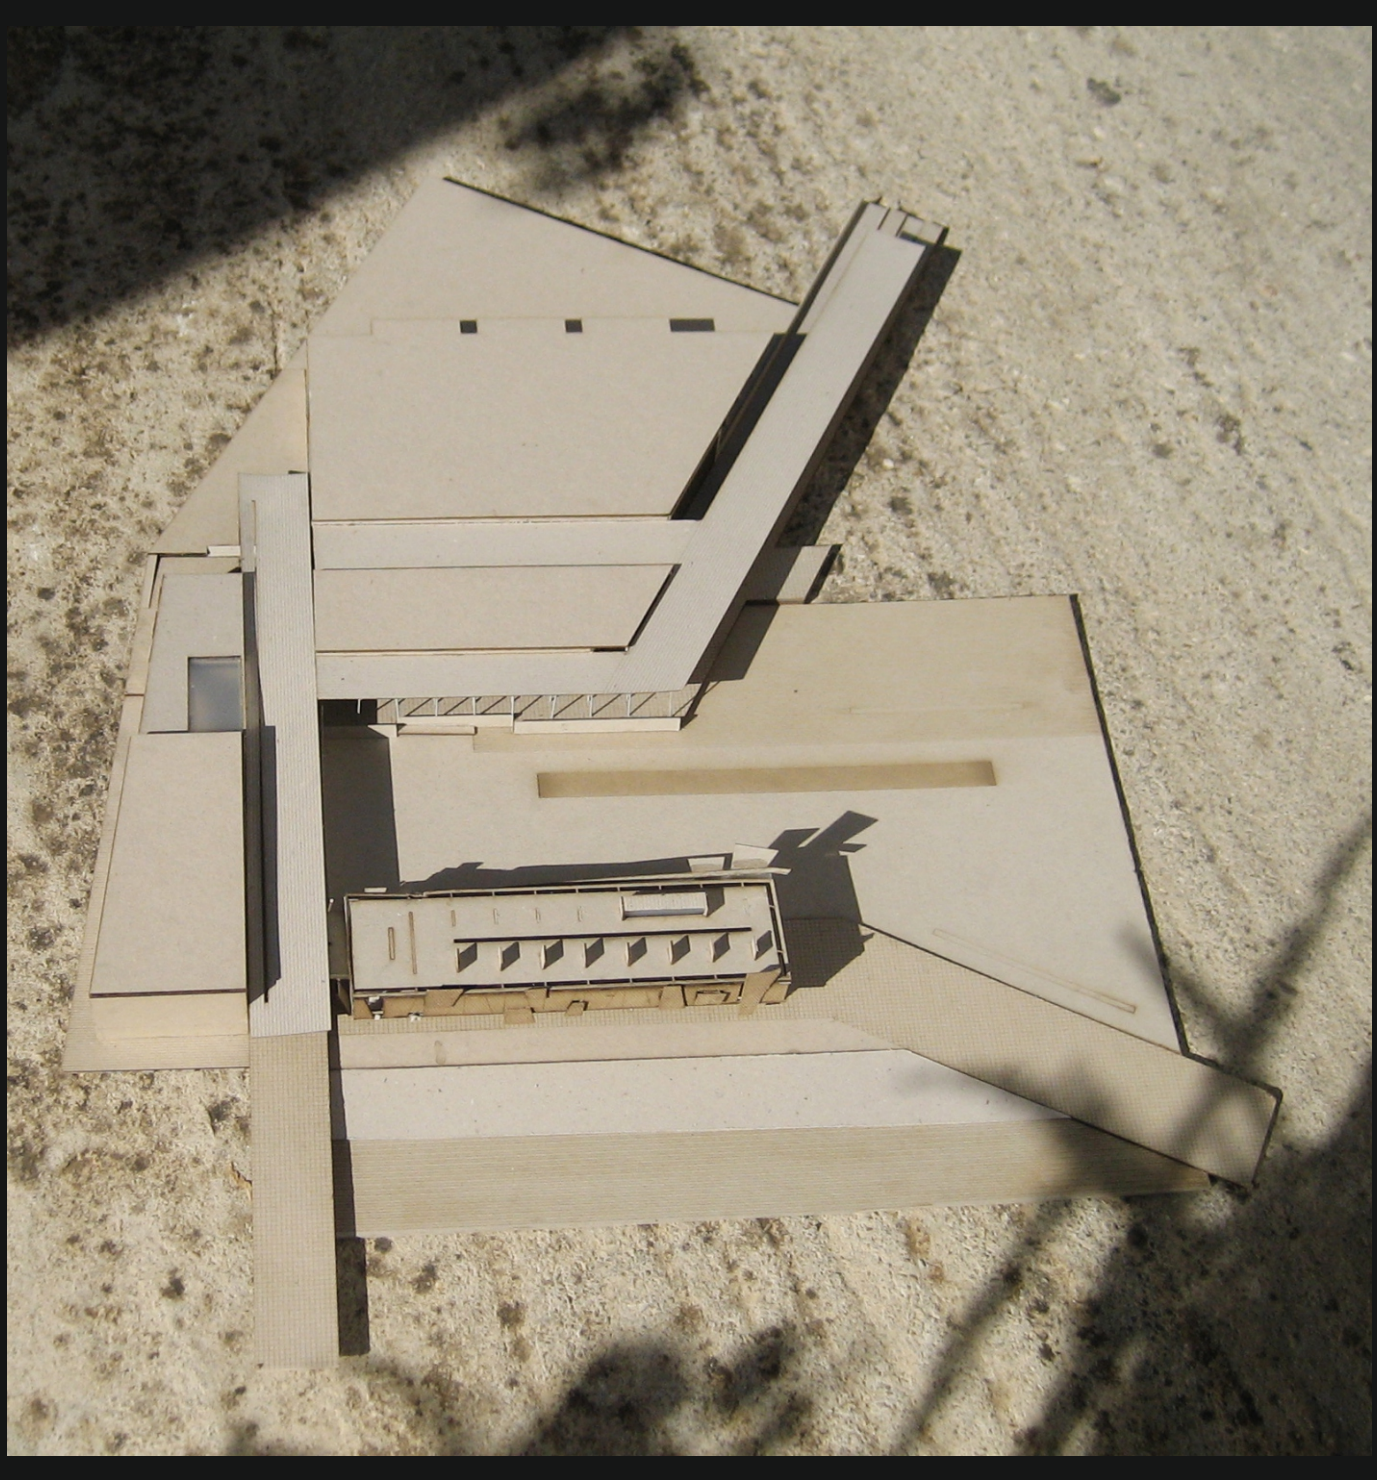

βόρεια άποψη συνολικής επέμβασης

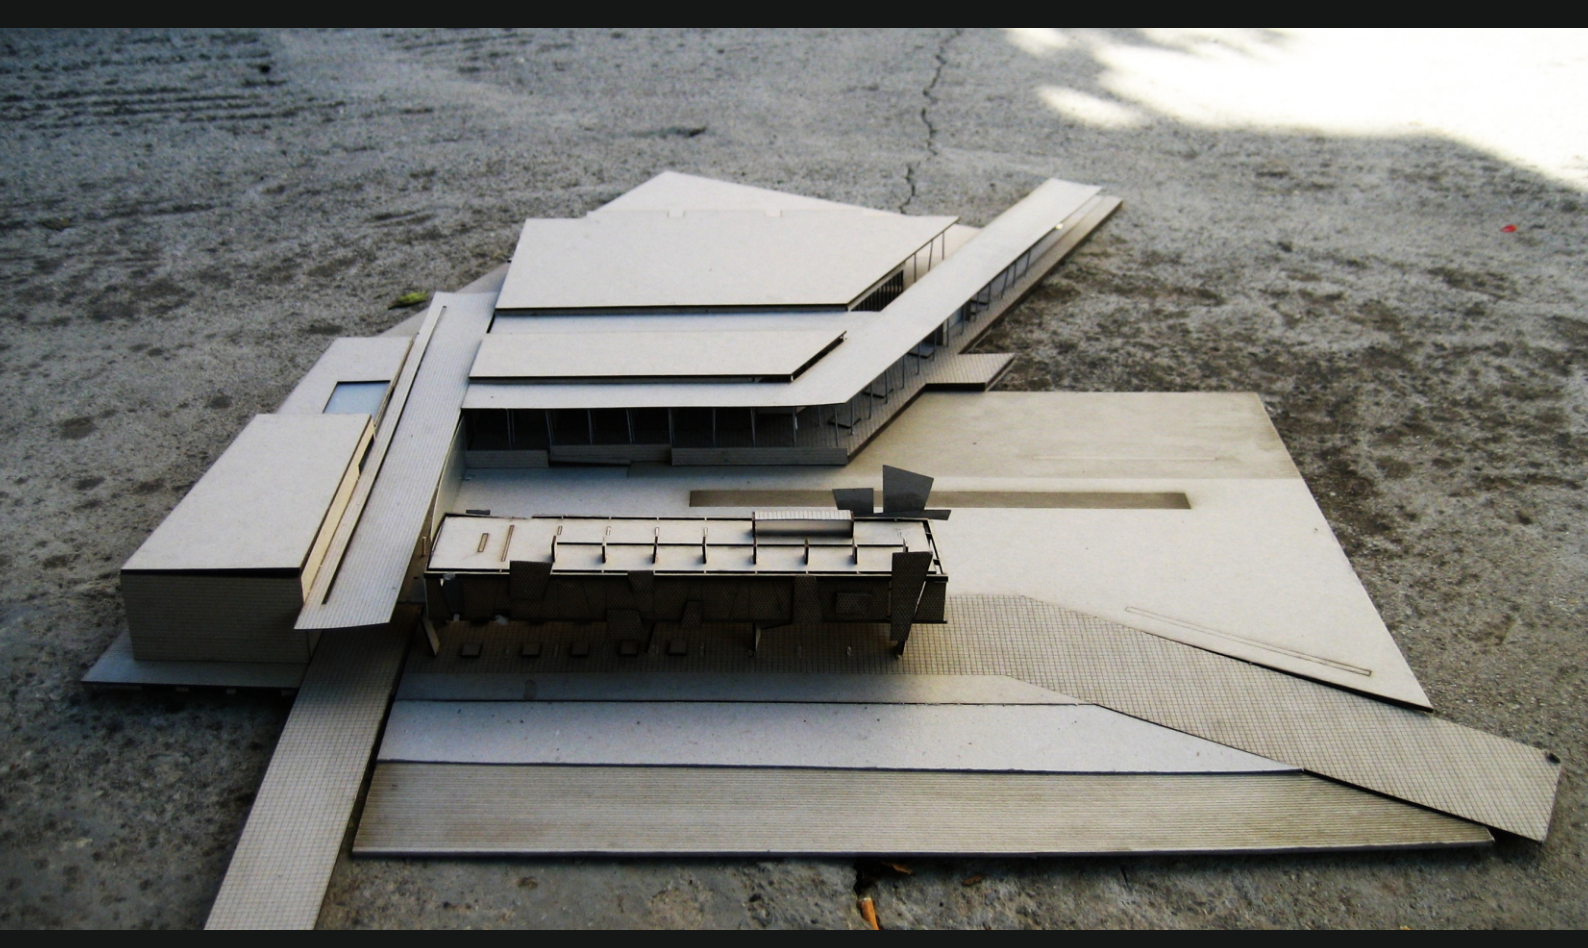

βόρεια όψη εκθεσιακού χώρου