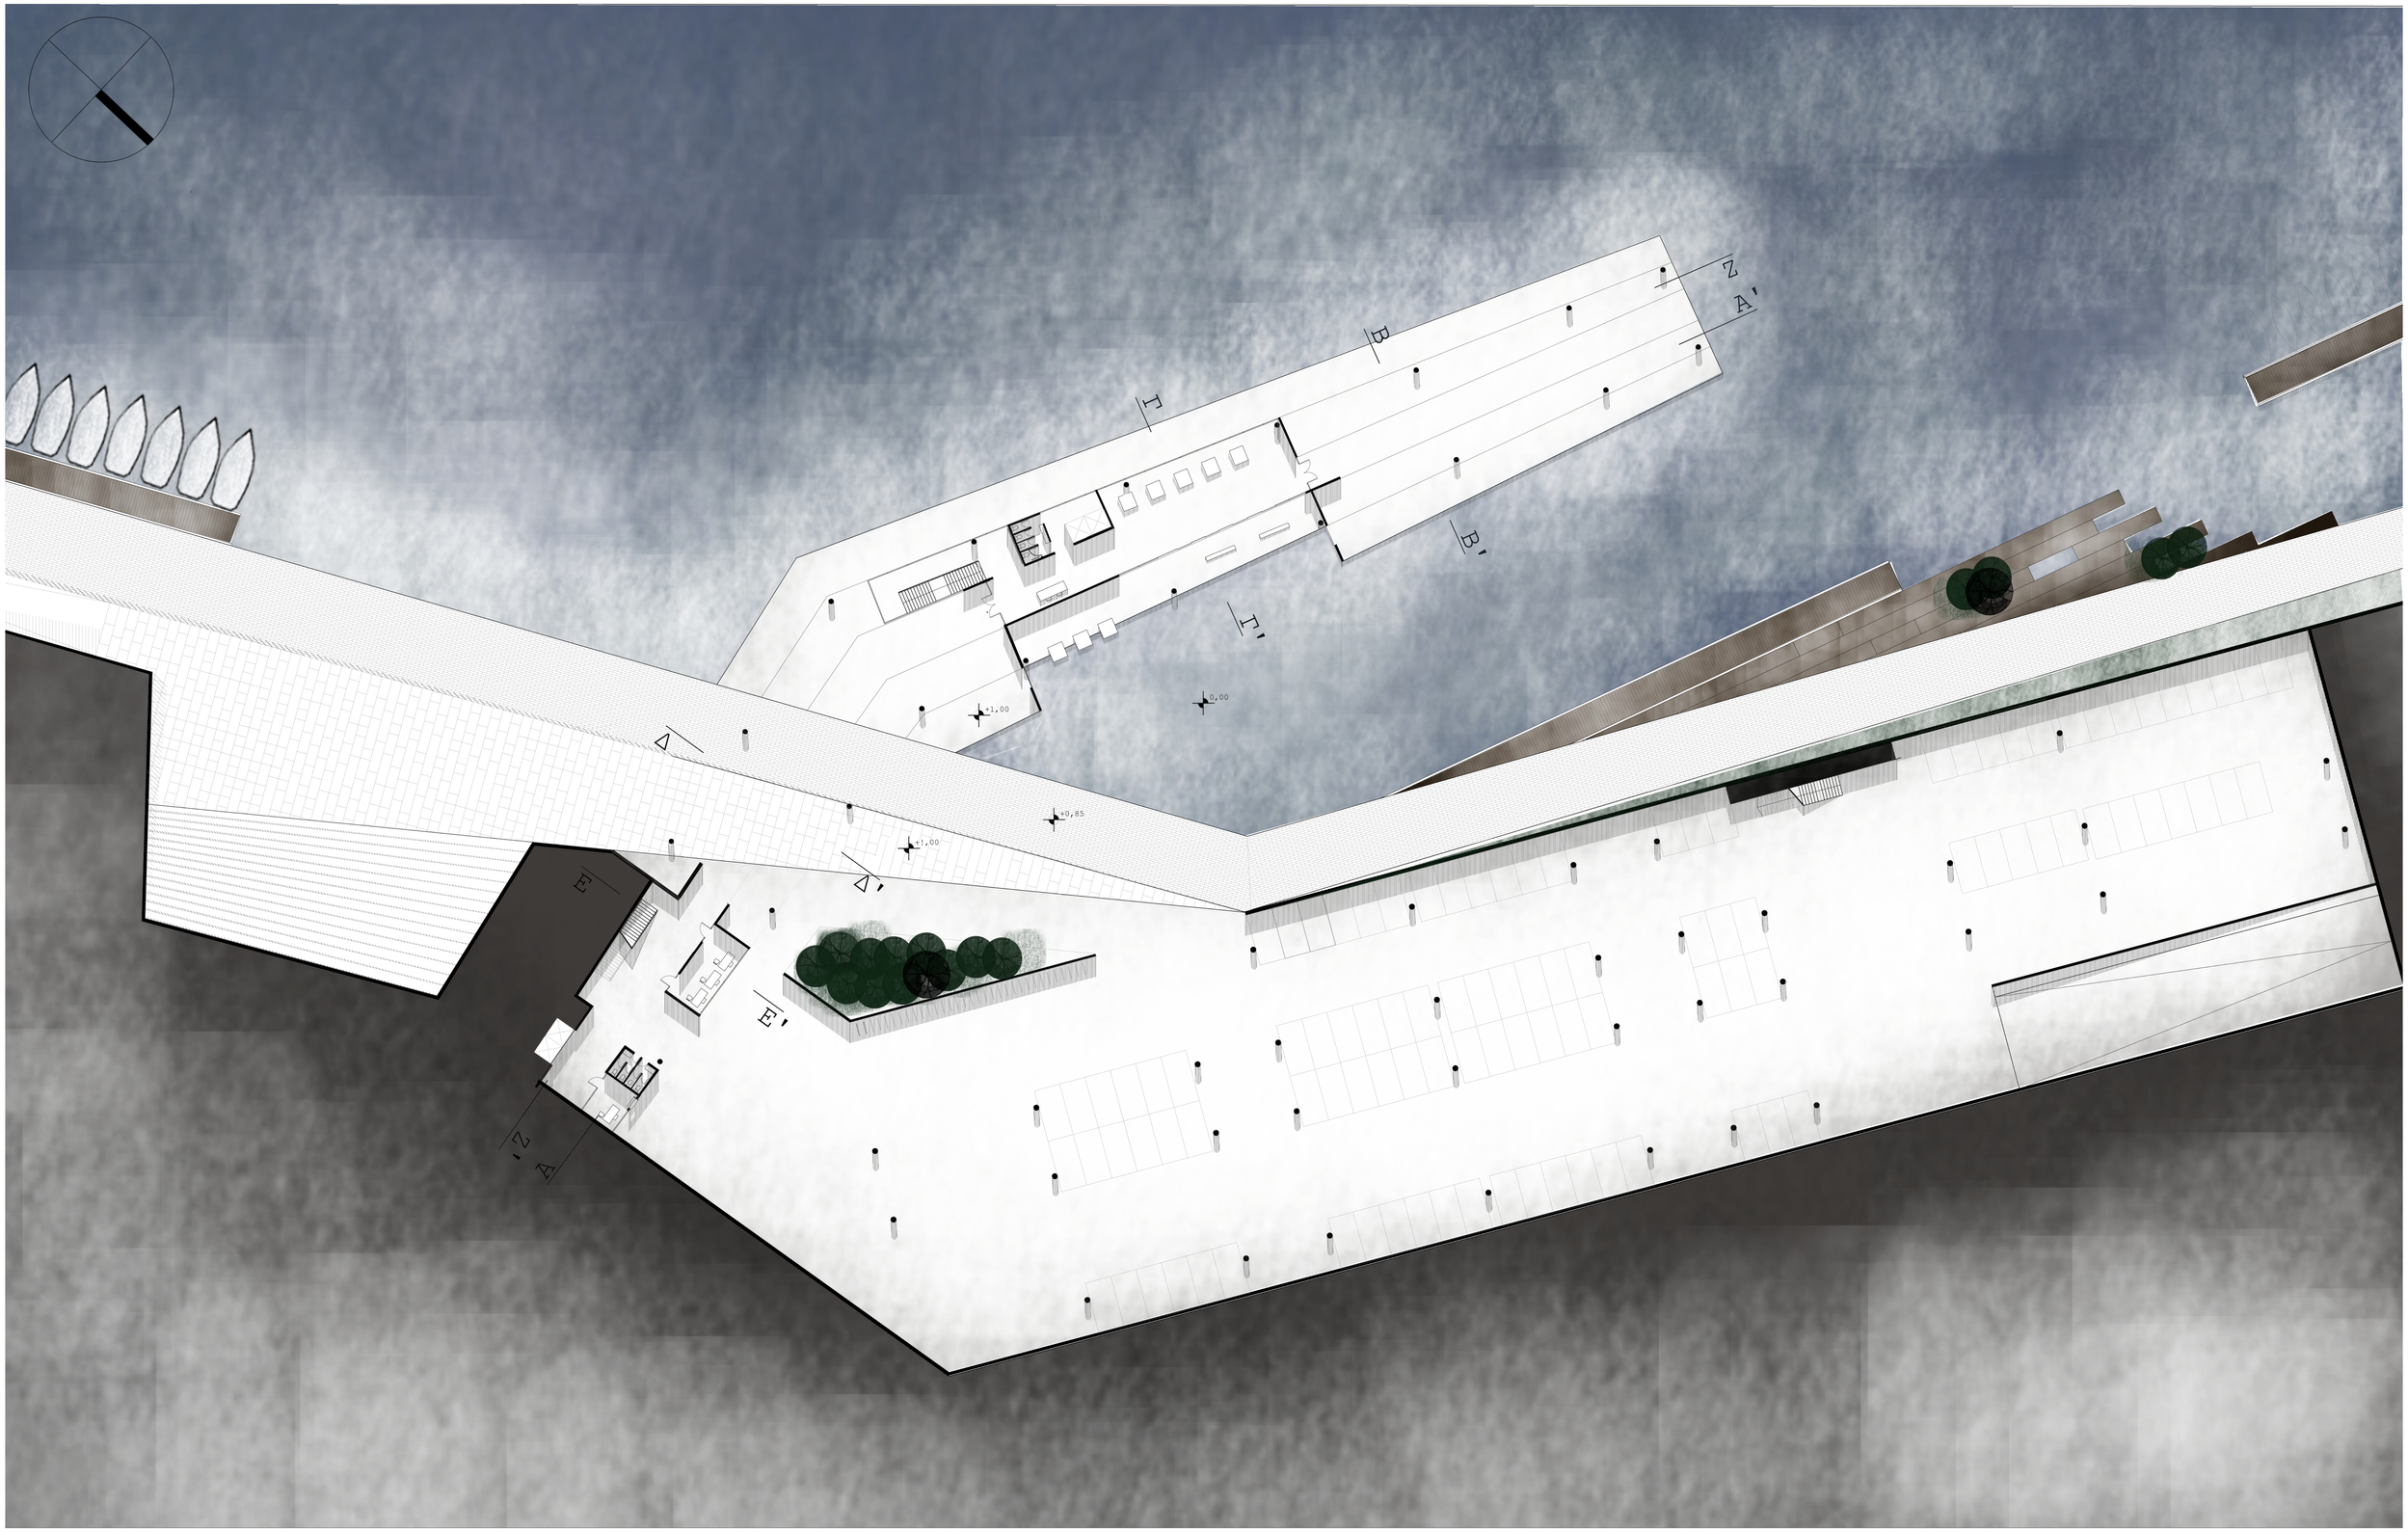

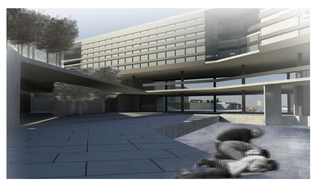

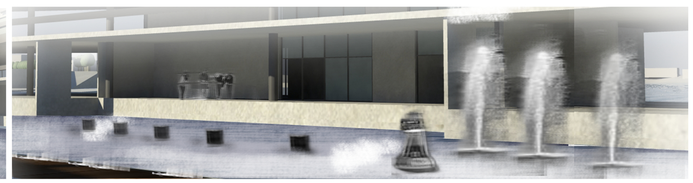

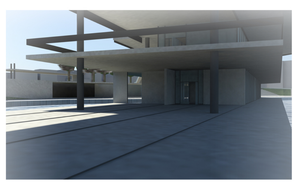

ΚΑΤΟΨΗ ΣΤΑΘΜΗΣ +1,00
ΚΛΙΜΑΚΑ 1:200