

Π Ε Τ Ρ Ο Υ Π Ο Λ Η

ΤΣΟΥΤΣΑΝΗΣ ΠΑΝΑΓΙΩΤΗΣ

ΕΠΙΒΛΕΠΩΝ: Ν. ΣΚΟΥΤΕΛΗΣ




Πετρούπολη






ΠΙΟ

"πανοραμικό"
δωμάτιο

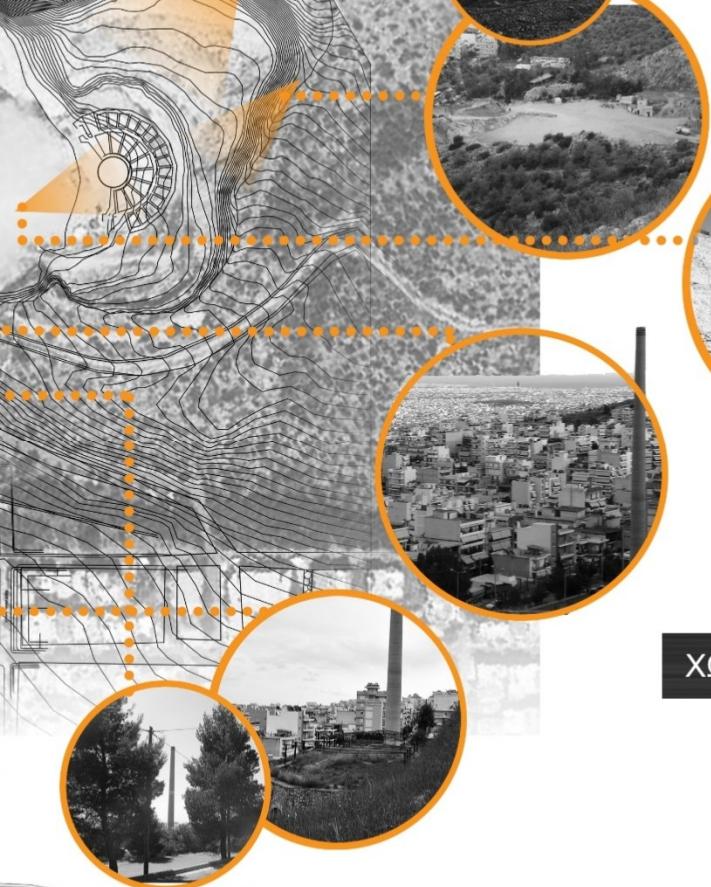

ΧΩΡΙΚΕΣ ΣΧΕΣΕΙΣ

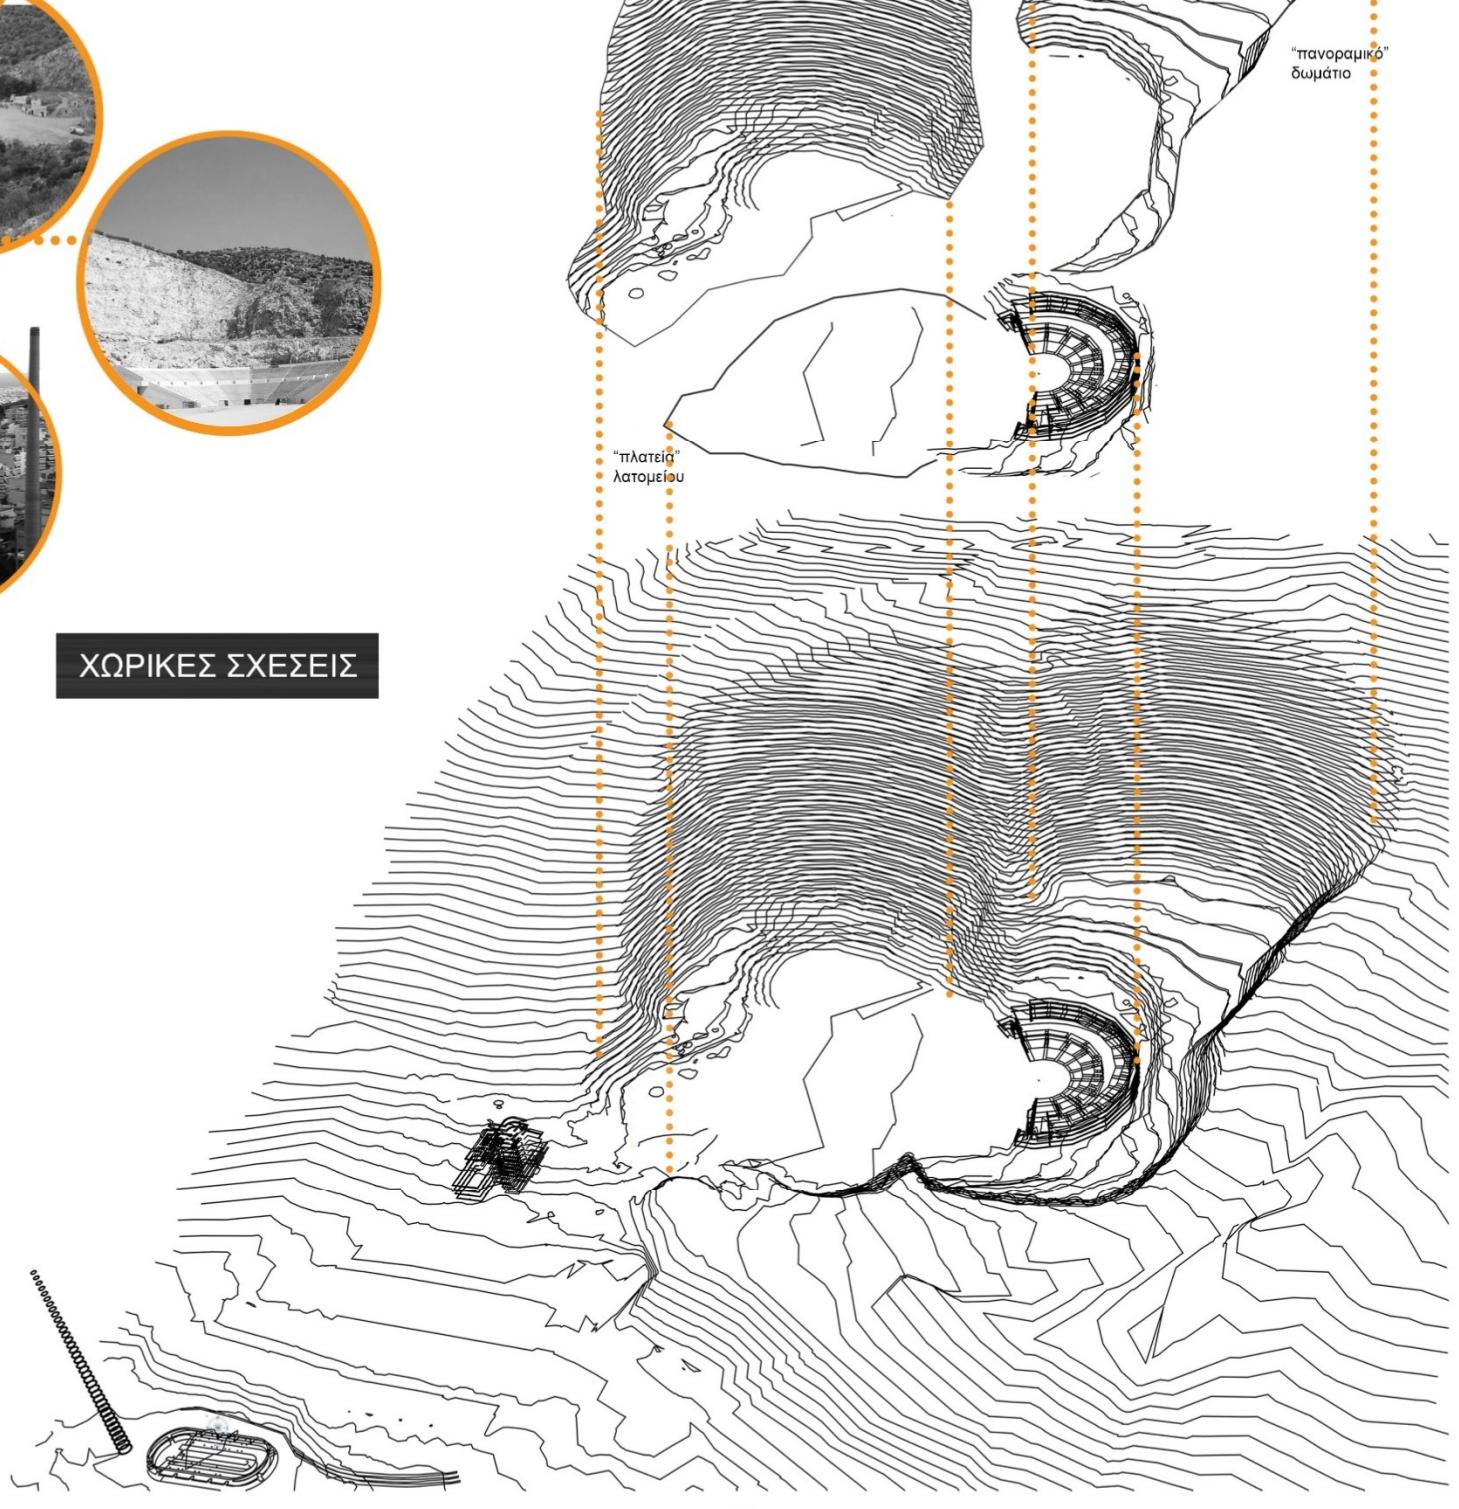

ΚΛΙΜΑΚΑ


+ 95.00

μέσα Αττικής και
Είναι αμφιθεατρικά
Οι κύριοι οδοί
ναι η Θηβών, η
λάου.
ητες που
Σ. Η
70% και ΣΔ είναι


αμμικά πάνω
σήσεις εμπορίου
εναι 200, 8κατ/Ηα
fa.




Οδός Πετρουπόλεως

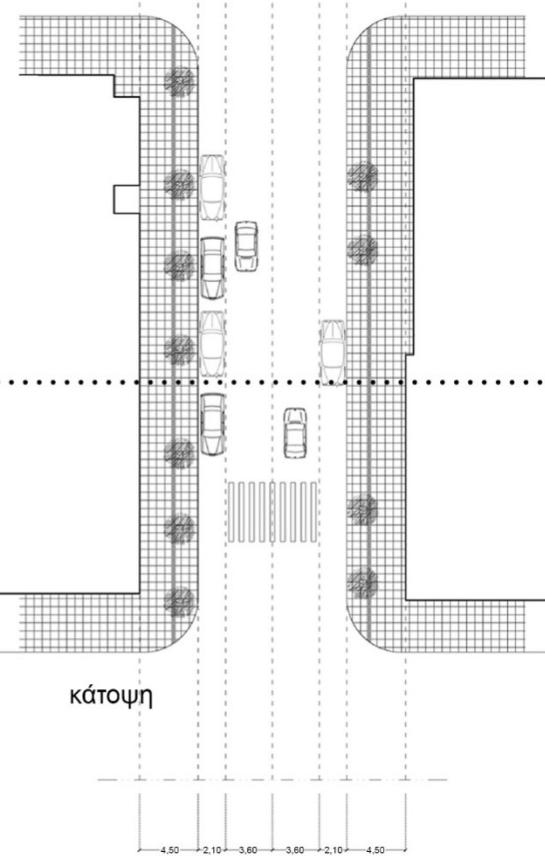


ΤΥΠΙΚΟ ΟΙΚΟΔΟΜΙΚΟ
ΤΕΤΡΑΓΩΝΟ

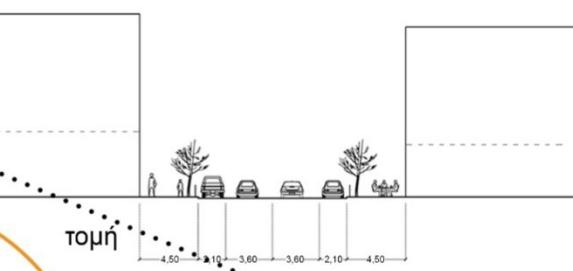

τομή

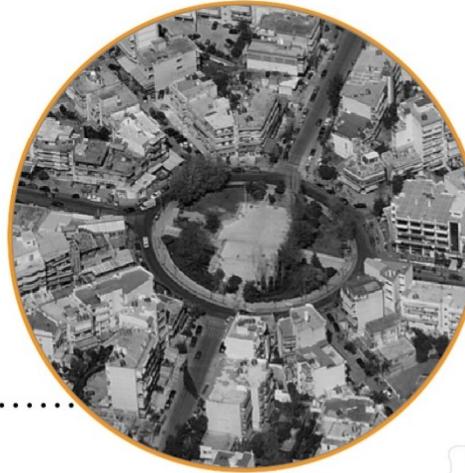

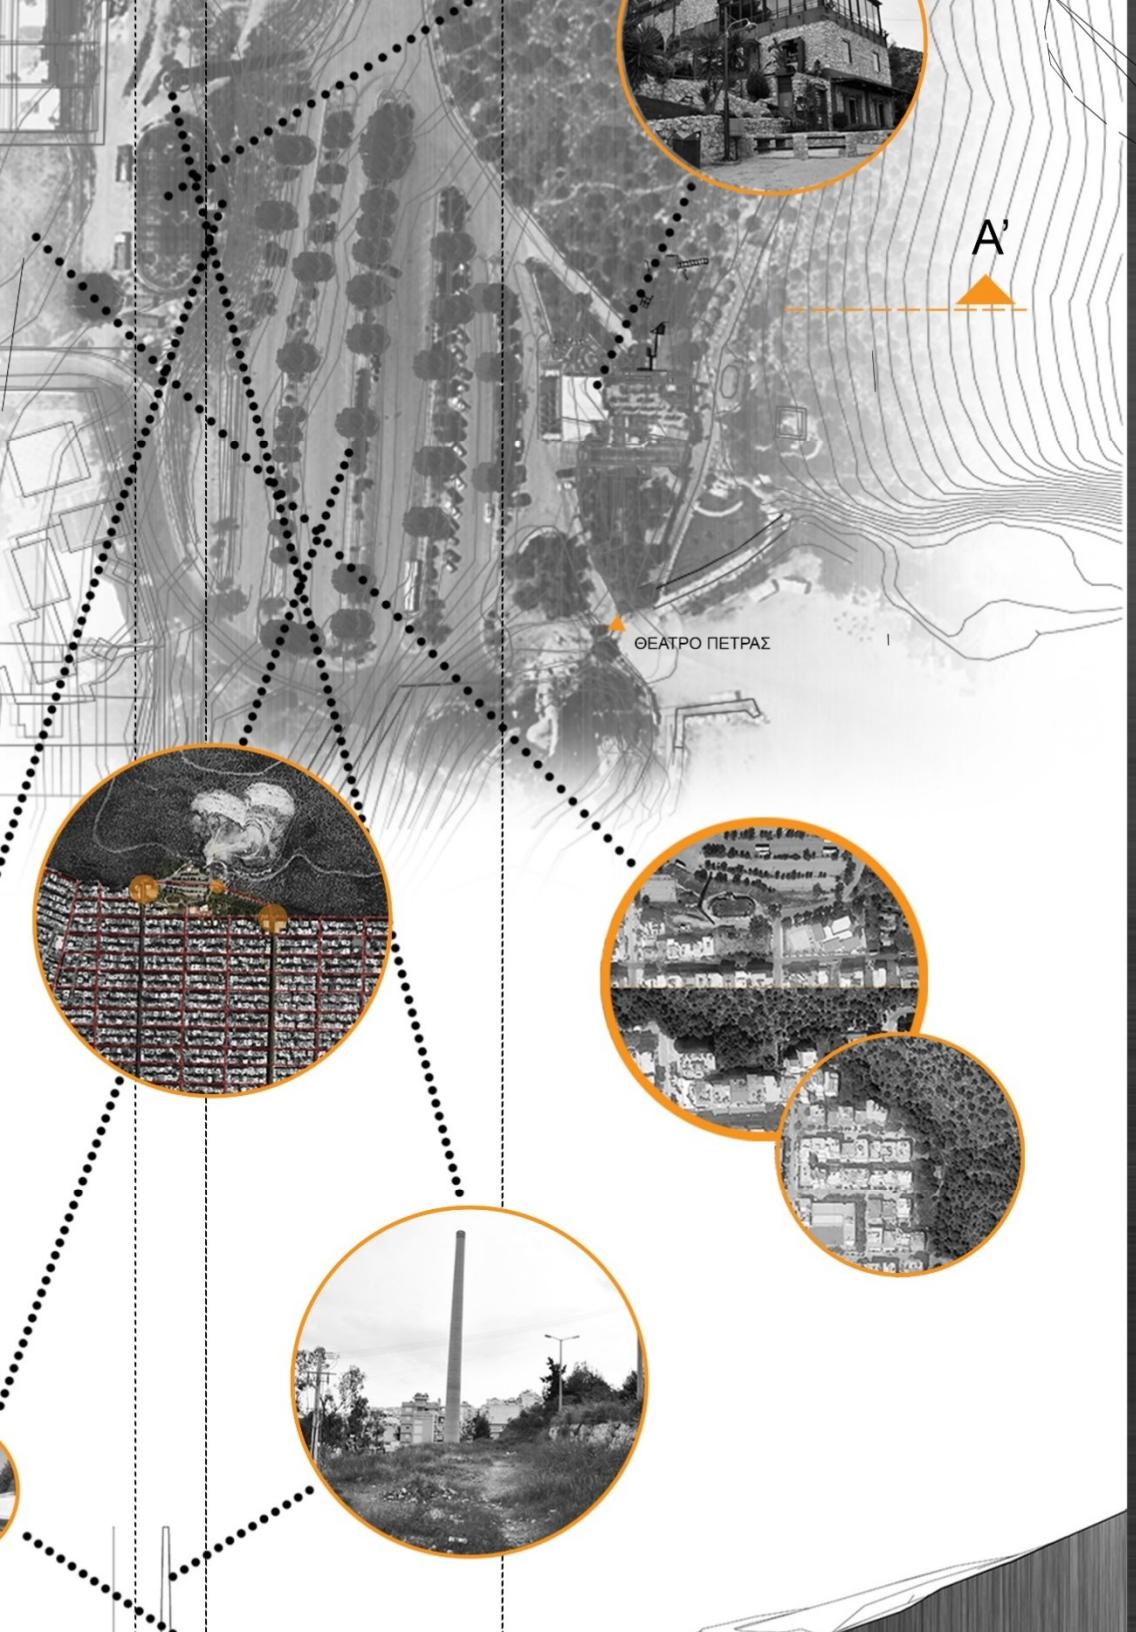

διαμορφώνεται από τη συνεχή εναλλαγή αστικού και υπαίθριου με το πρώτο να εισχωρεί στο δεύτερο. Στο όριο της πόλης δημιουργείται ένα μεταβατικό τοπίο με στοιχεία επερόκλητα και αντιθετικά (4όροφες πολυκατοικίες συνυρέουν με το ποικίλο όρος, αδιέξαδα δρόμων κλπ).

Τα ακανόνιστα κενά που δημιουργούν τα υπολλείματα του δομημένου περιβάλλοντος παρά την αμηχανία ως προς την αξιοποίηση και τον σχεδιασμό τους είναι μια σημαντική ευκαιρία για την πόλη να ανακτήσει την σχέση της με το φυσικό περιβάλλον. Αφενός ως ένα ενδιάμεσο φιλέτρο που λειτουργεί ως είσοδος στο ποικίλο όρος και αφετέρου ως μια ζώνη που ορίζει τα όρια της πόλης.

Η περιοχή βρίσκεται επίσης ανάμεσα στην πόλη και στο πρώην λατομείο Μαρασλή(σημερινό Θέατρο Πέτρας). Τους καλοκαιρινούς μήνες φιλοξενεί παραστάσεις με αποτέλεσμα ο ενδιάμεσος χώρος να γεμίζει και να αδειάζει πολύ γρήγορα.

Σήμερα το μεγαλύτερο μέρος της περιοχής λειτουργεί ως πάρκινγκ ενώ στο ψηλότερο σημείο προς τον βορρά υπάρχει υφιστάμενο κτίσμα που λειτουργεί ως καφέ.


Ανάγνωση Προσανατολισμός

γραμμικά στοιχεία:
κάνναβος πόλης



όρια:

έντονη υψομετρική διαφορά,
ασαφή όρια πόλης - υπαίθρου



τοπόσημα: καμίνι, σπαστήρας, χοάνη
λατομείου

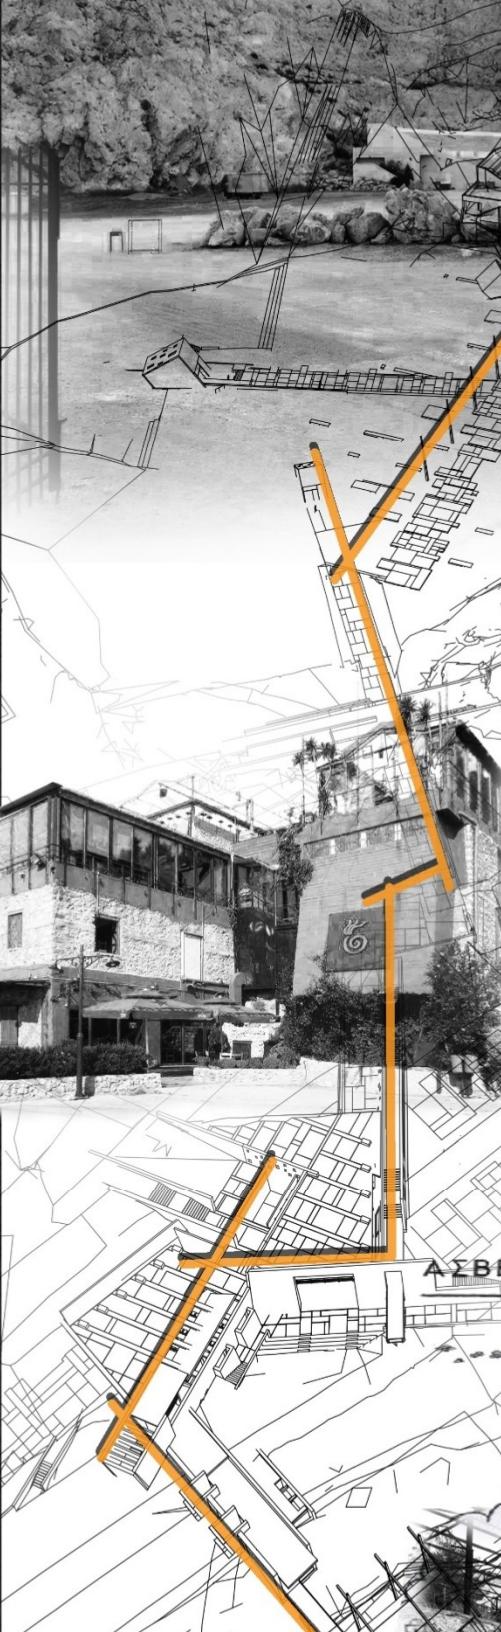



ΣΥΝΟΛΙΚΗ ΑΠΕΙΚΟΝΙΣΗ

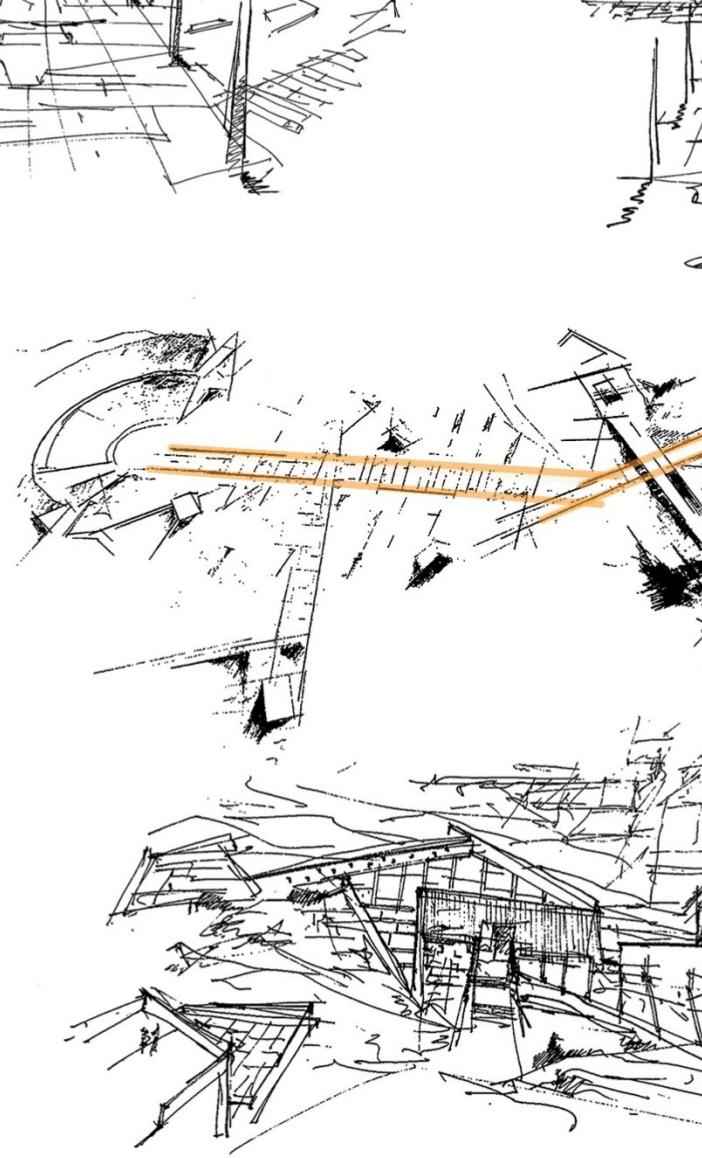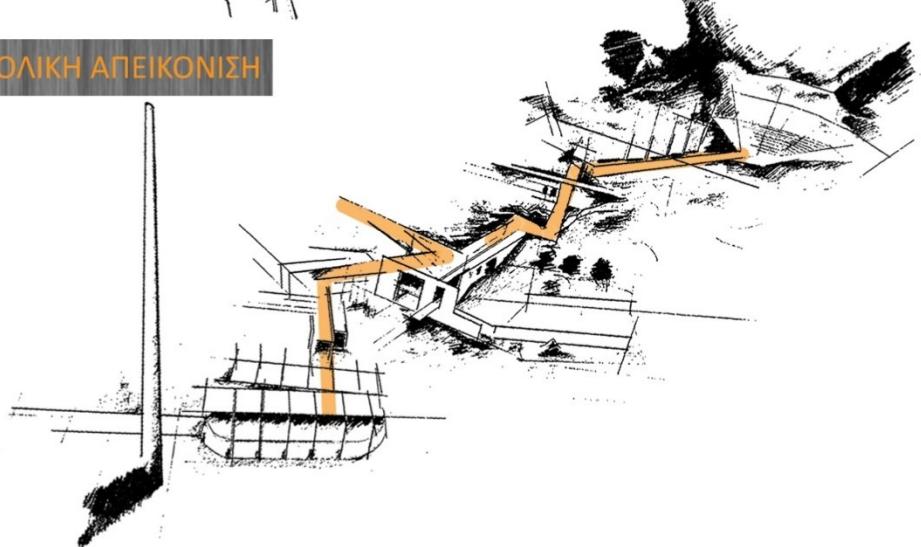

ΚΑΝΝΑΒΟΣ

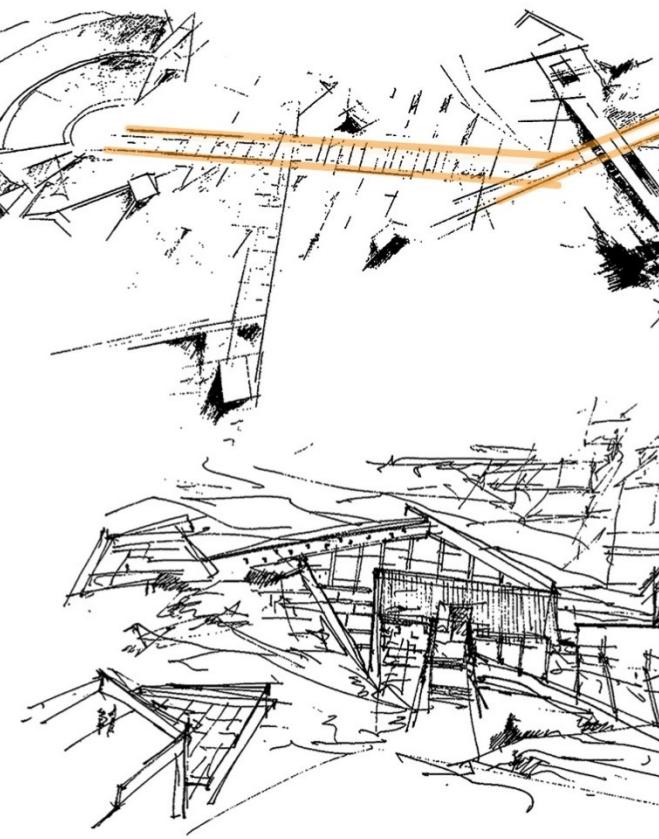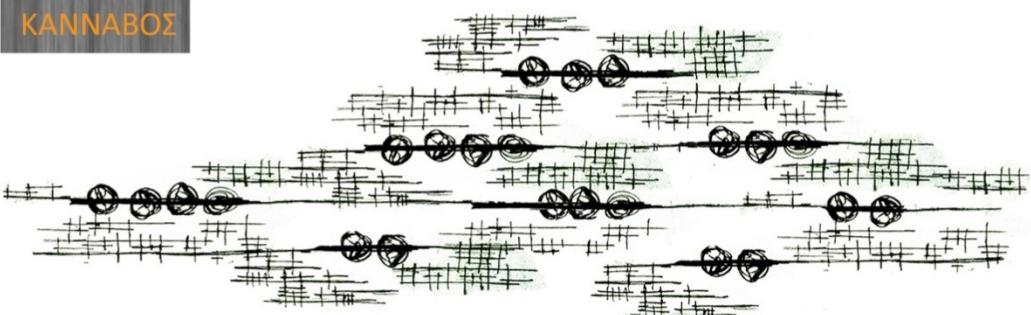


ΑΡΧΙΚΕΣ ΤΟΜΕΣ

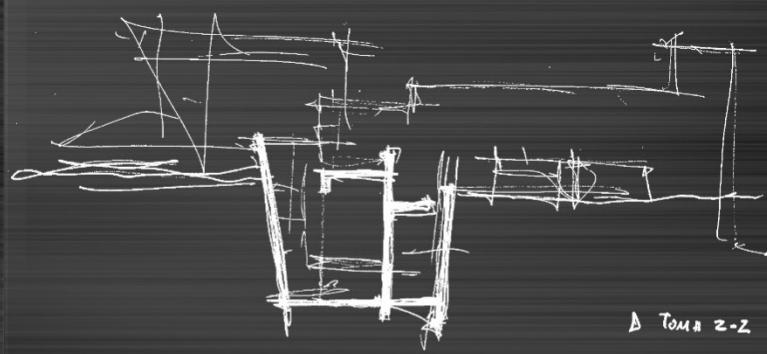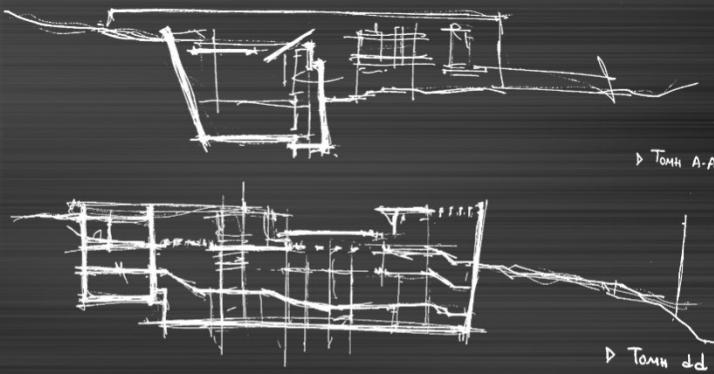



Δ Τομή Z-Z







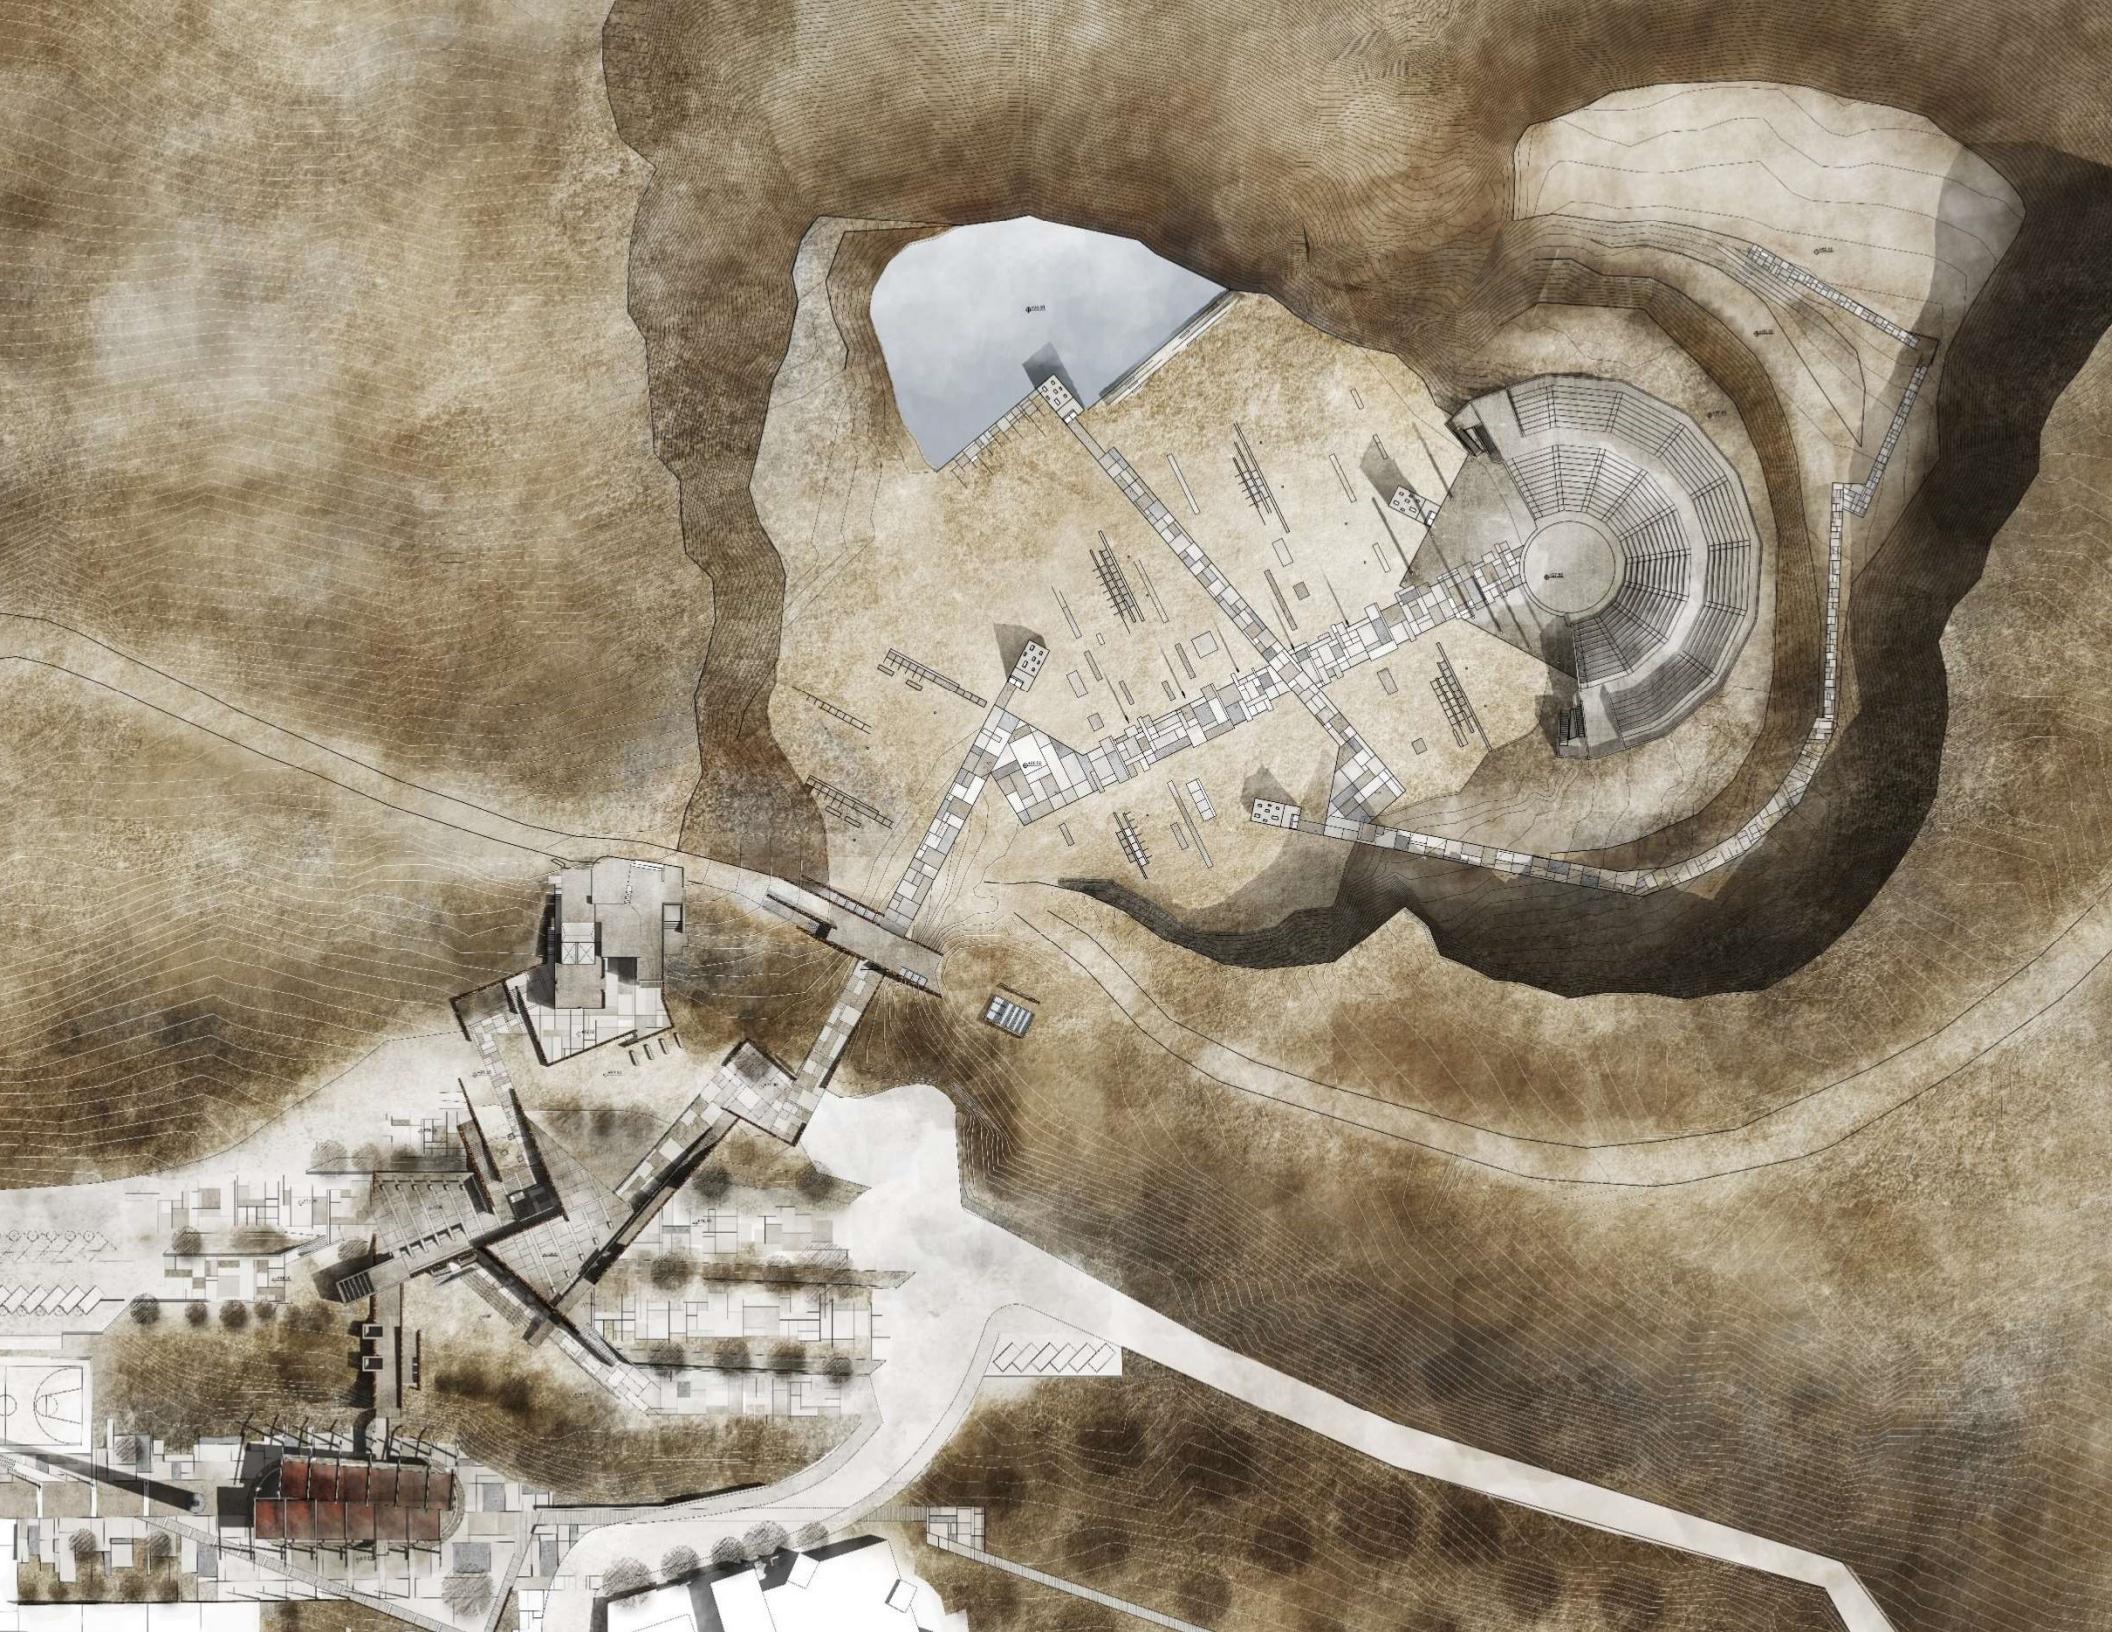


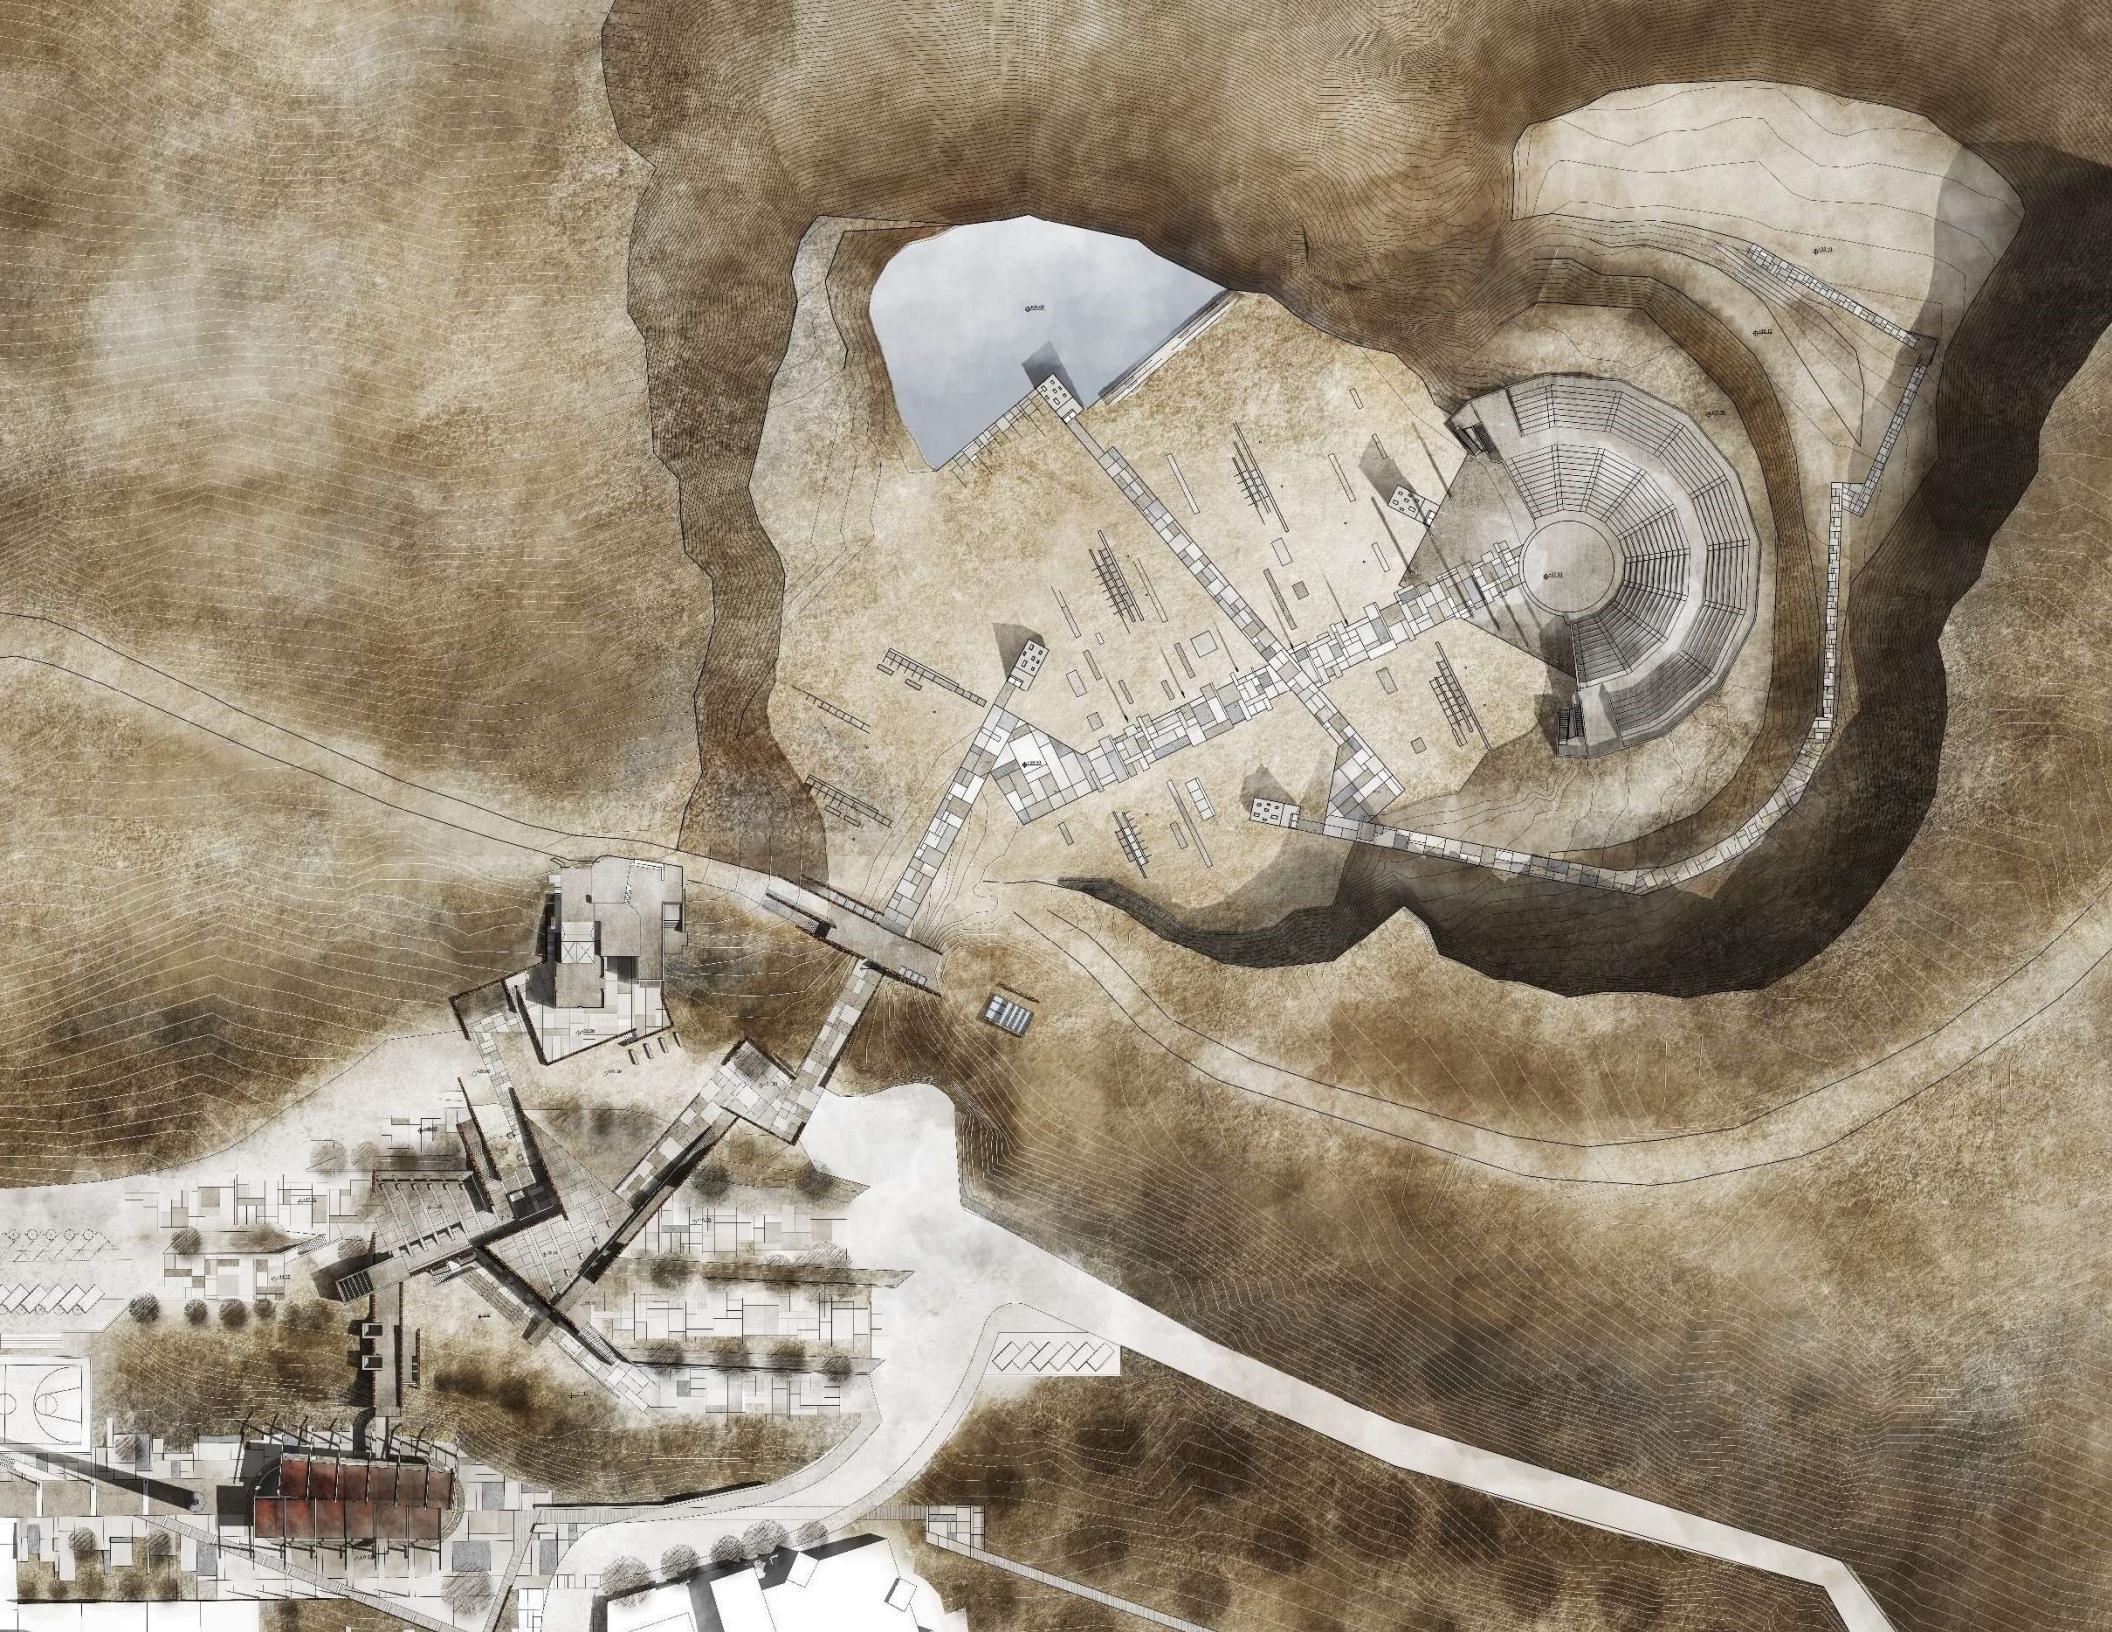

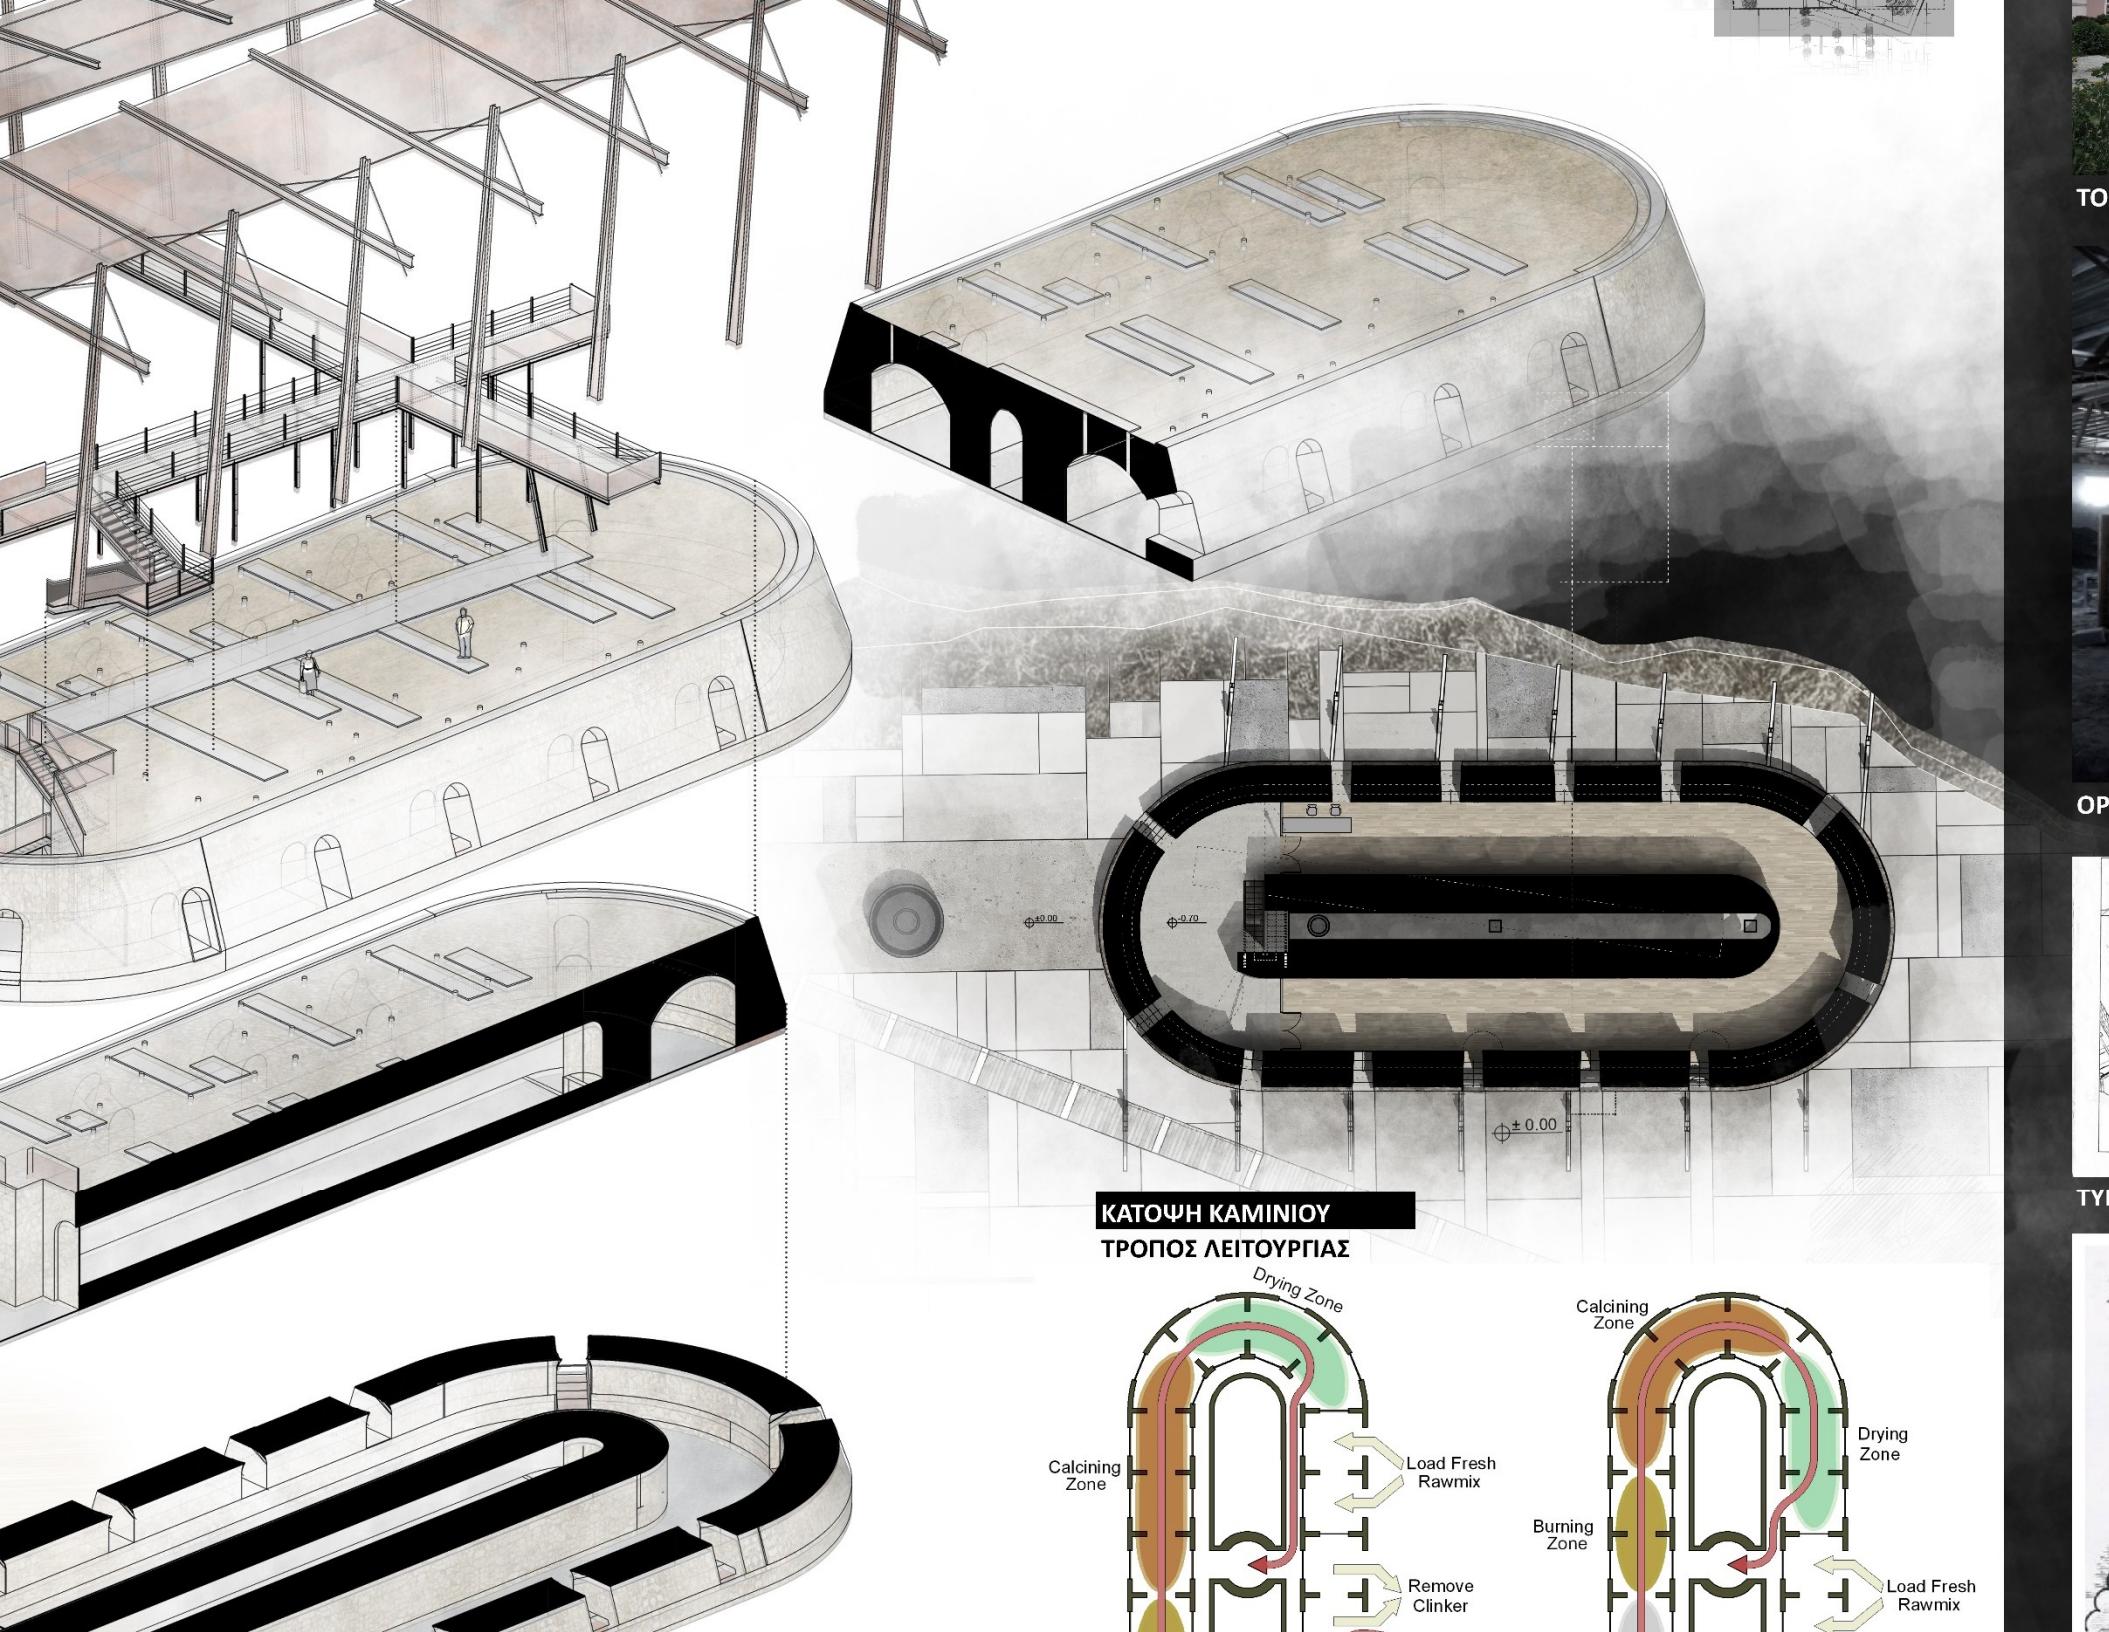

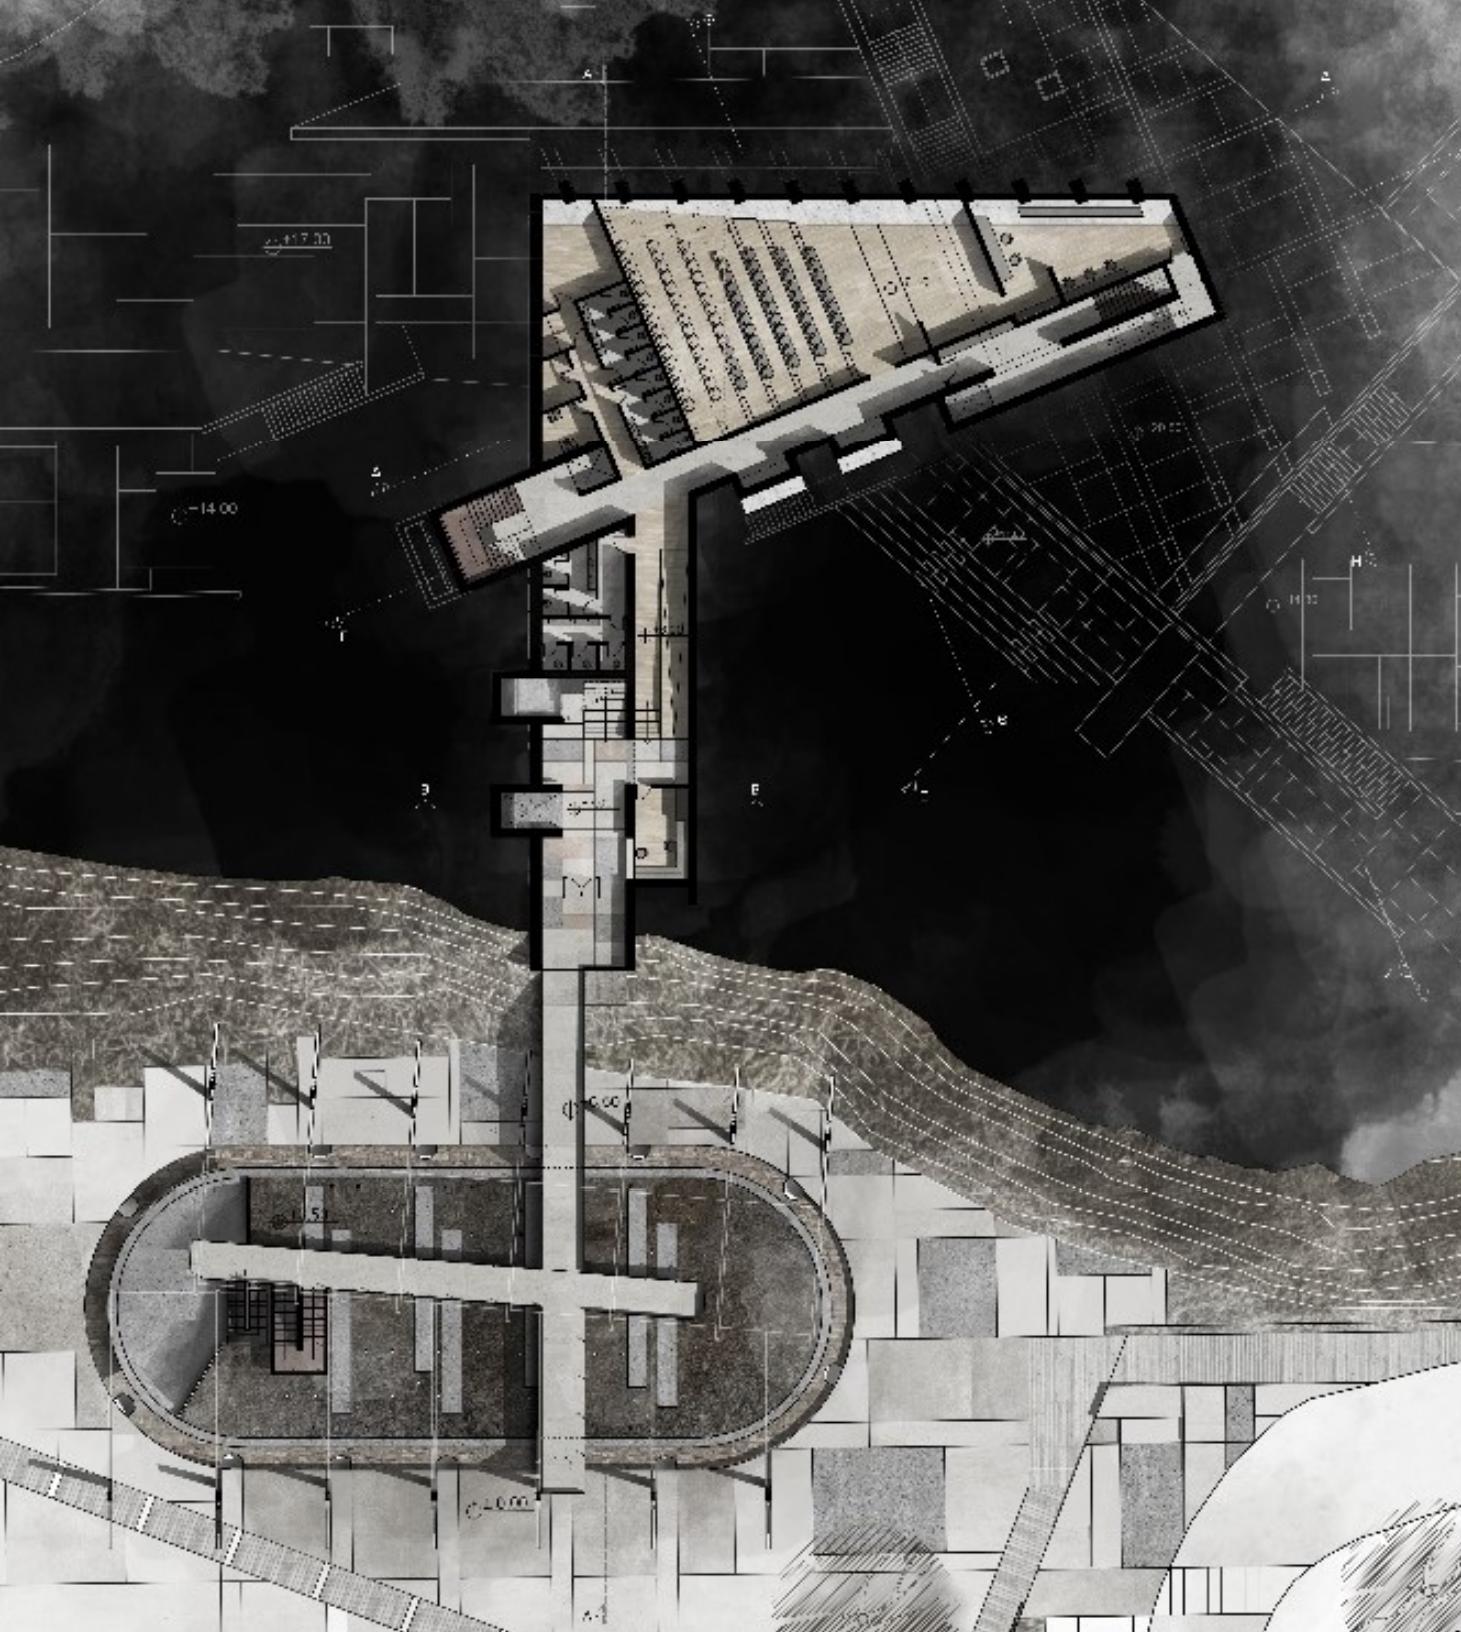

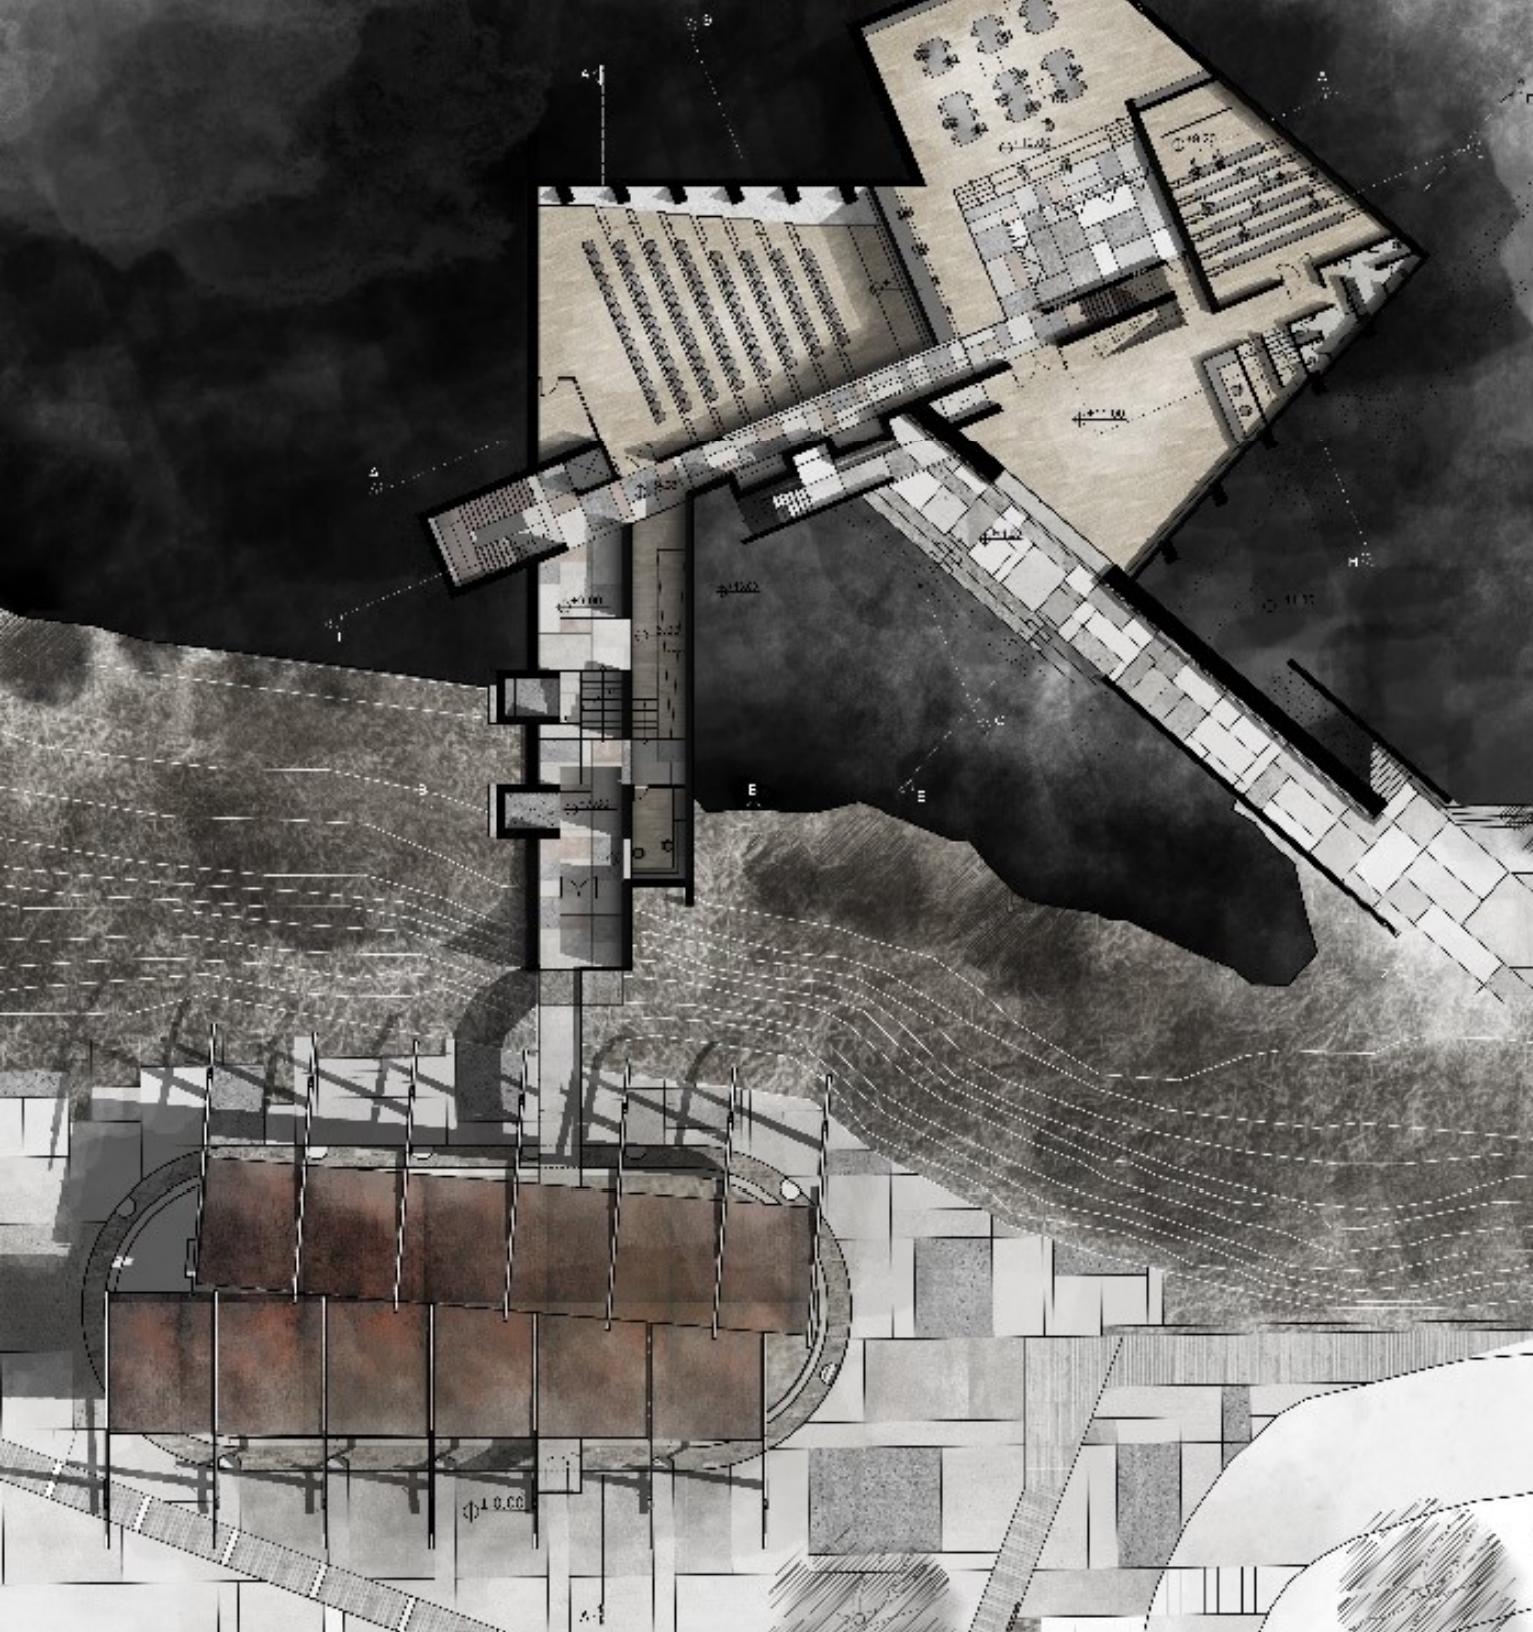


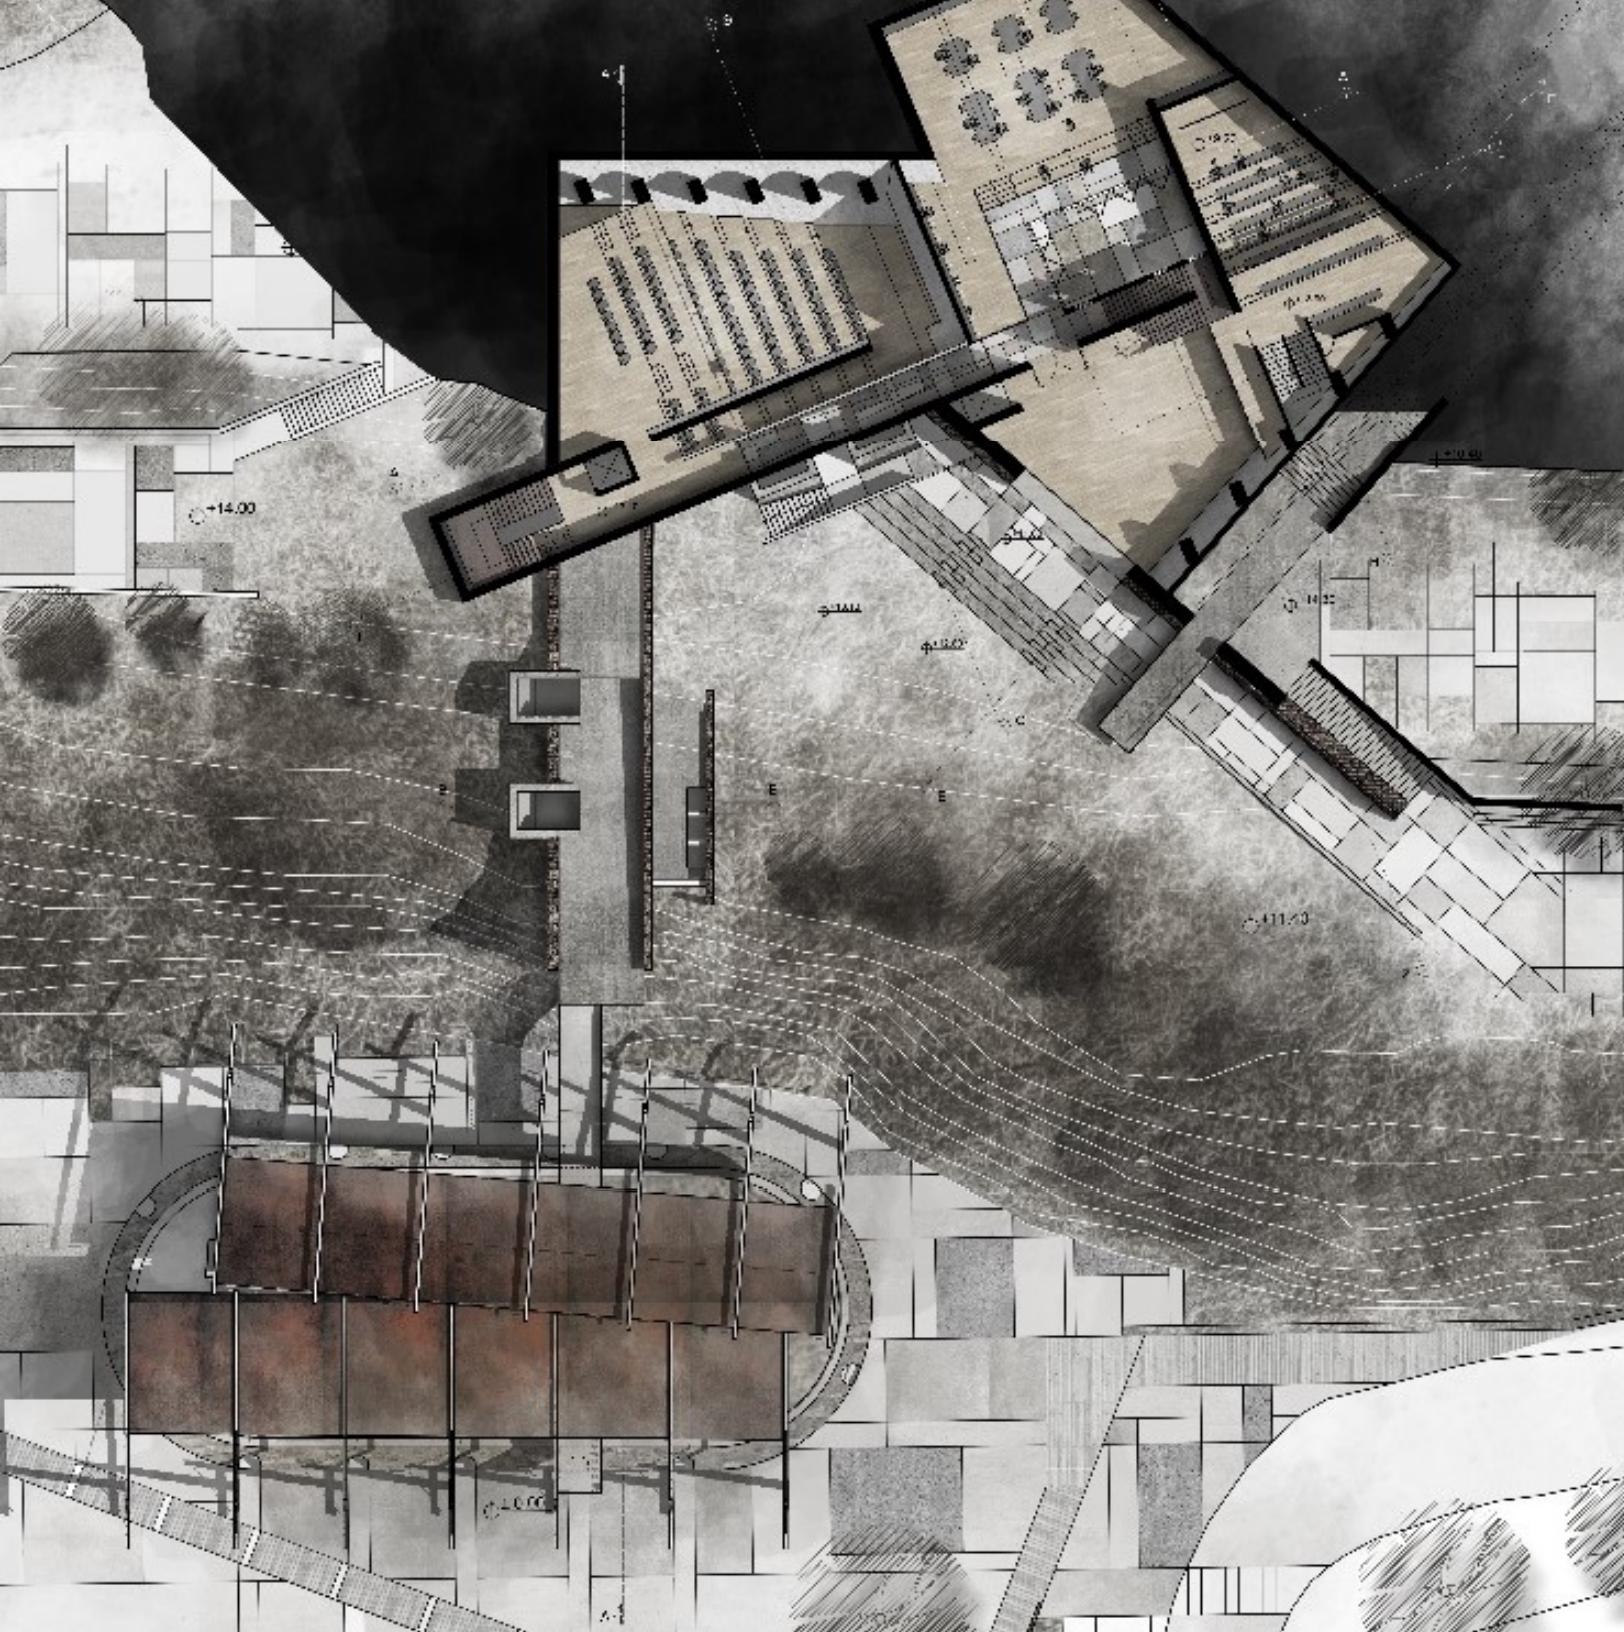










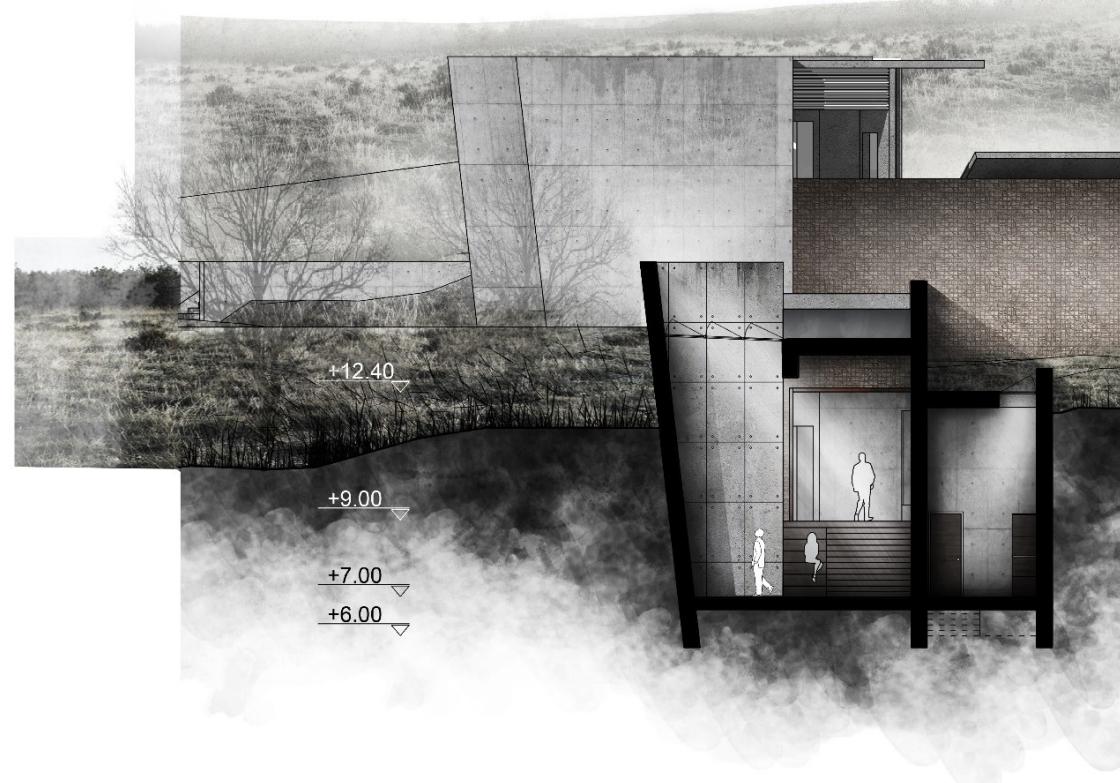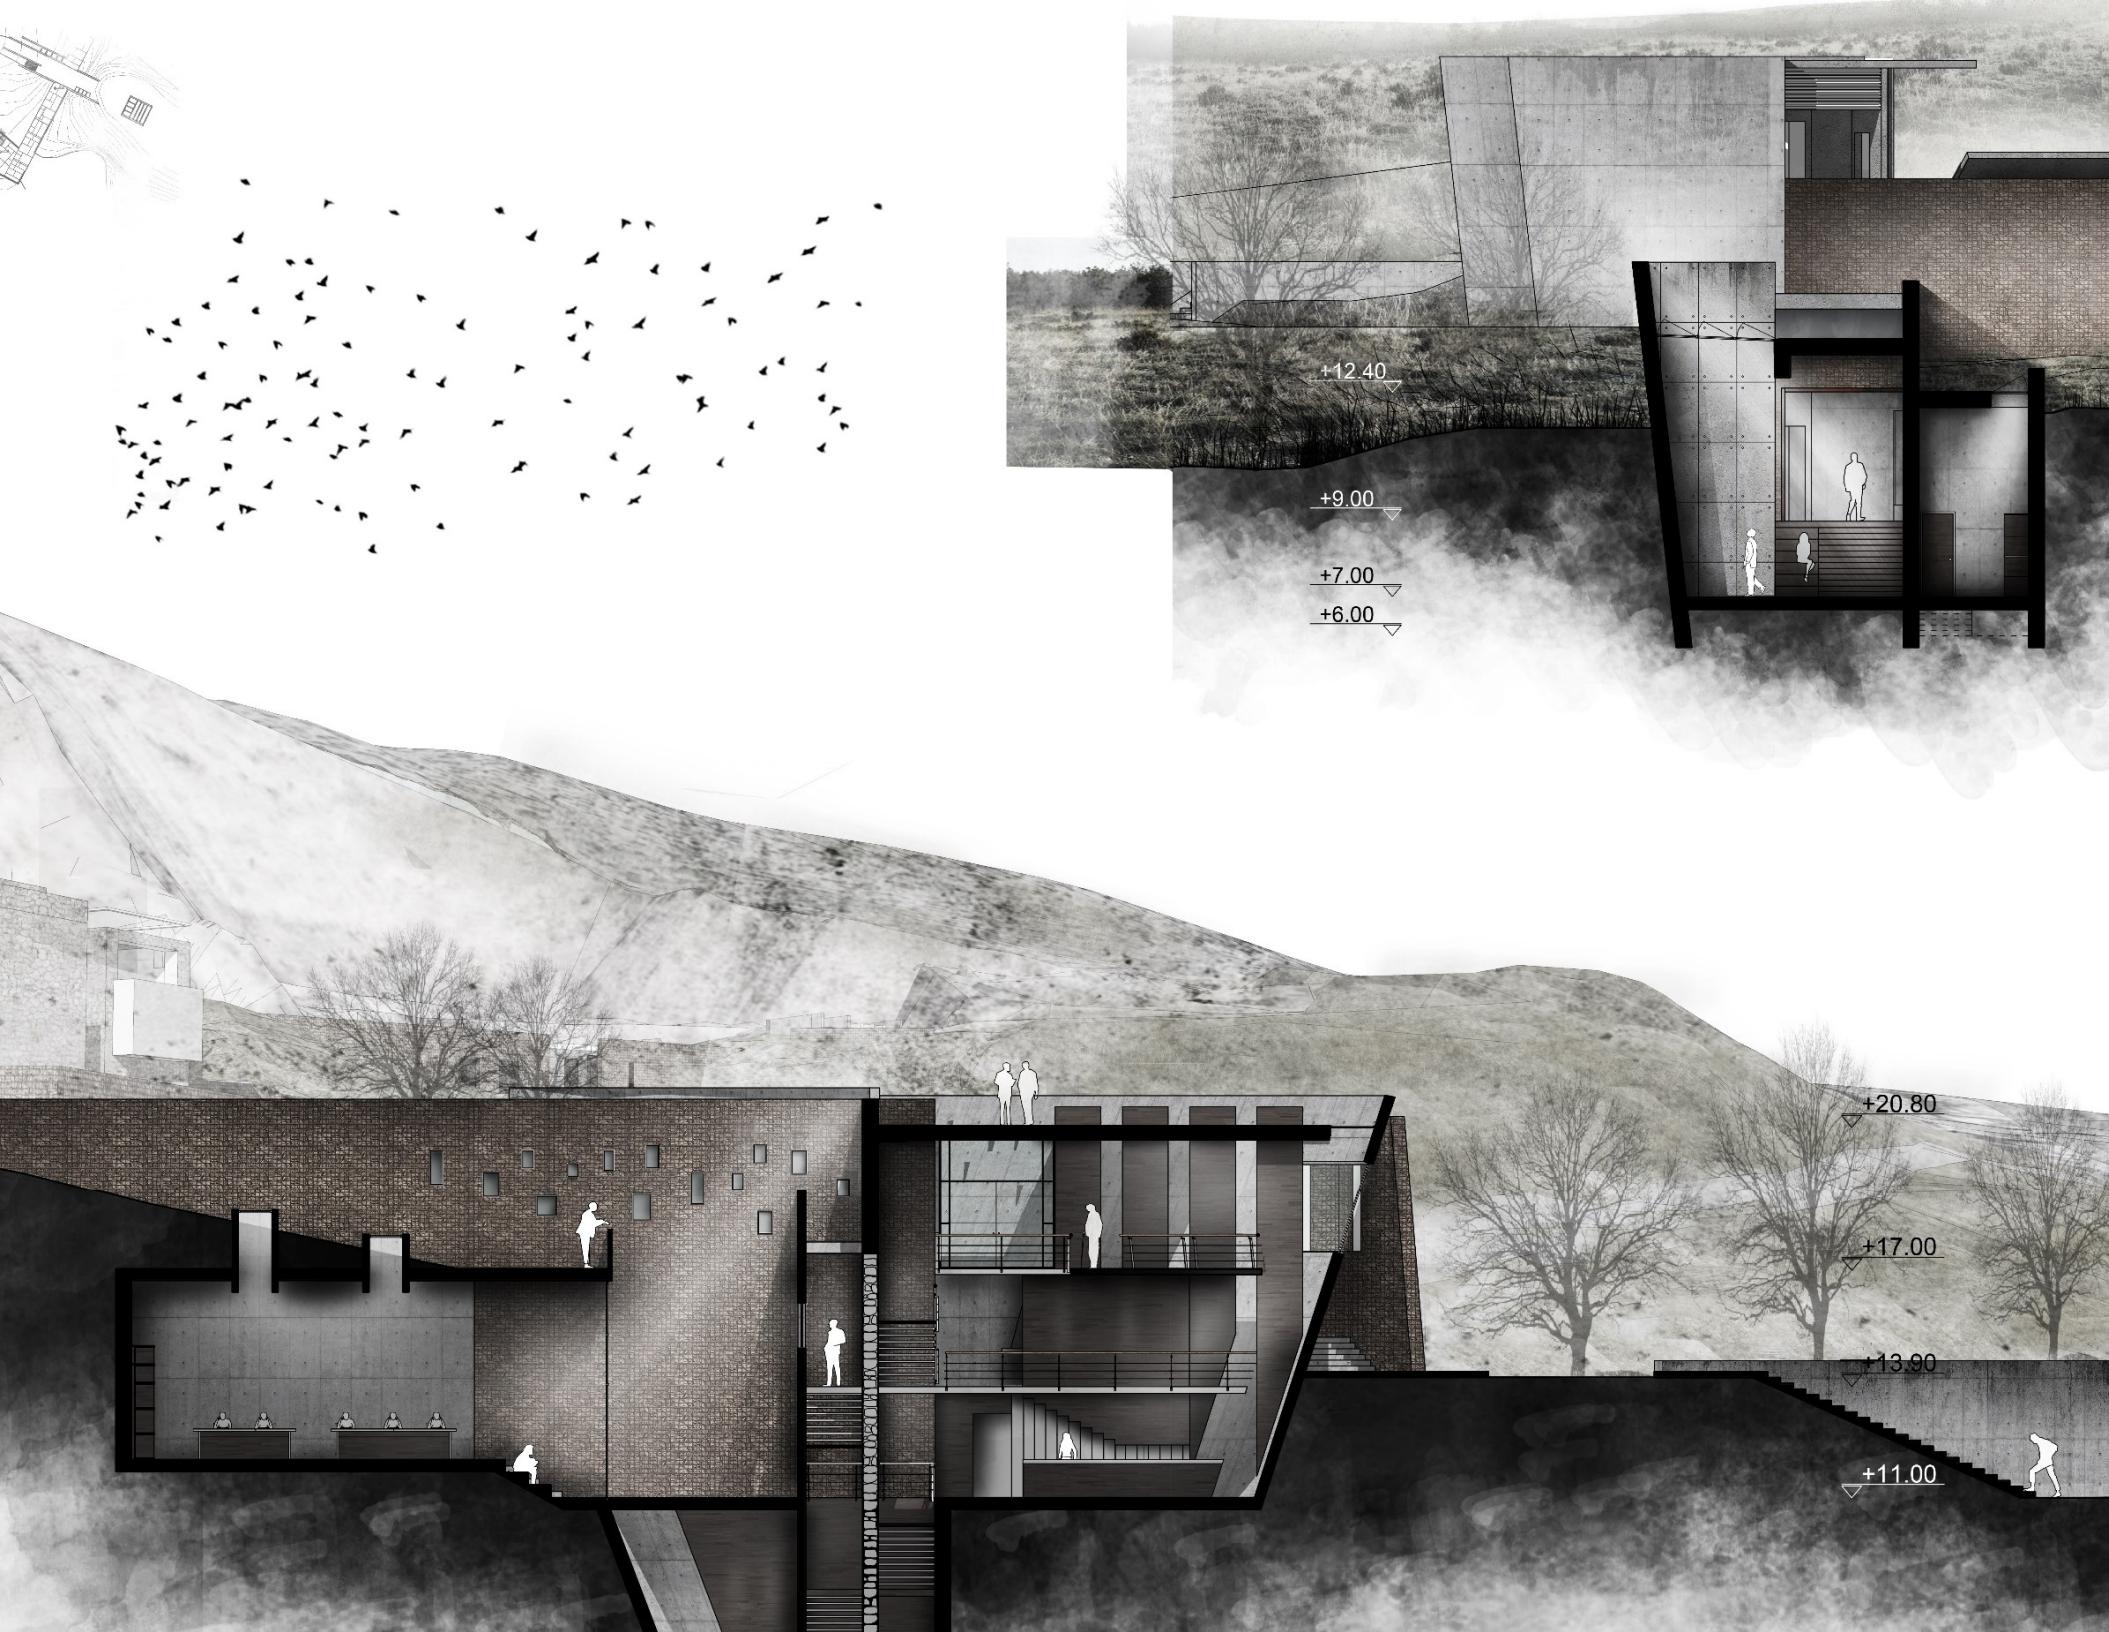


+20.80

+17.00

+13.00

+11.00

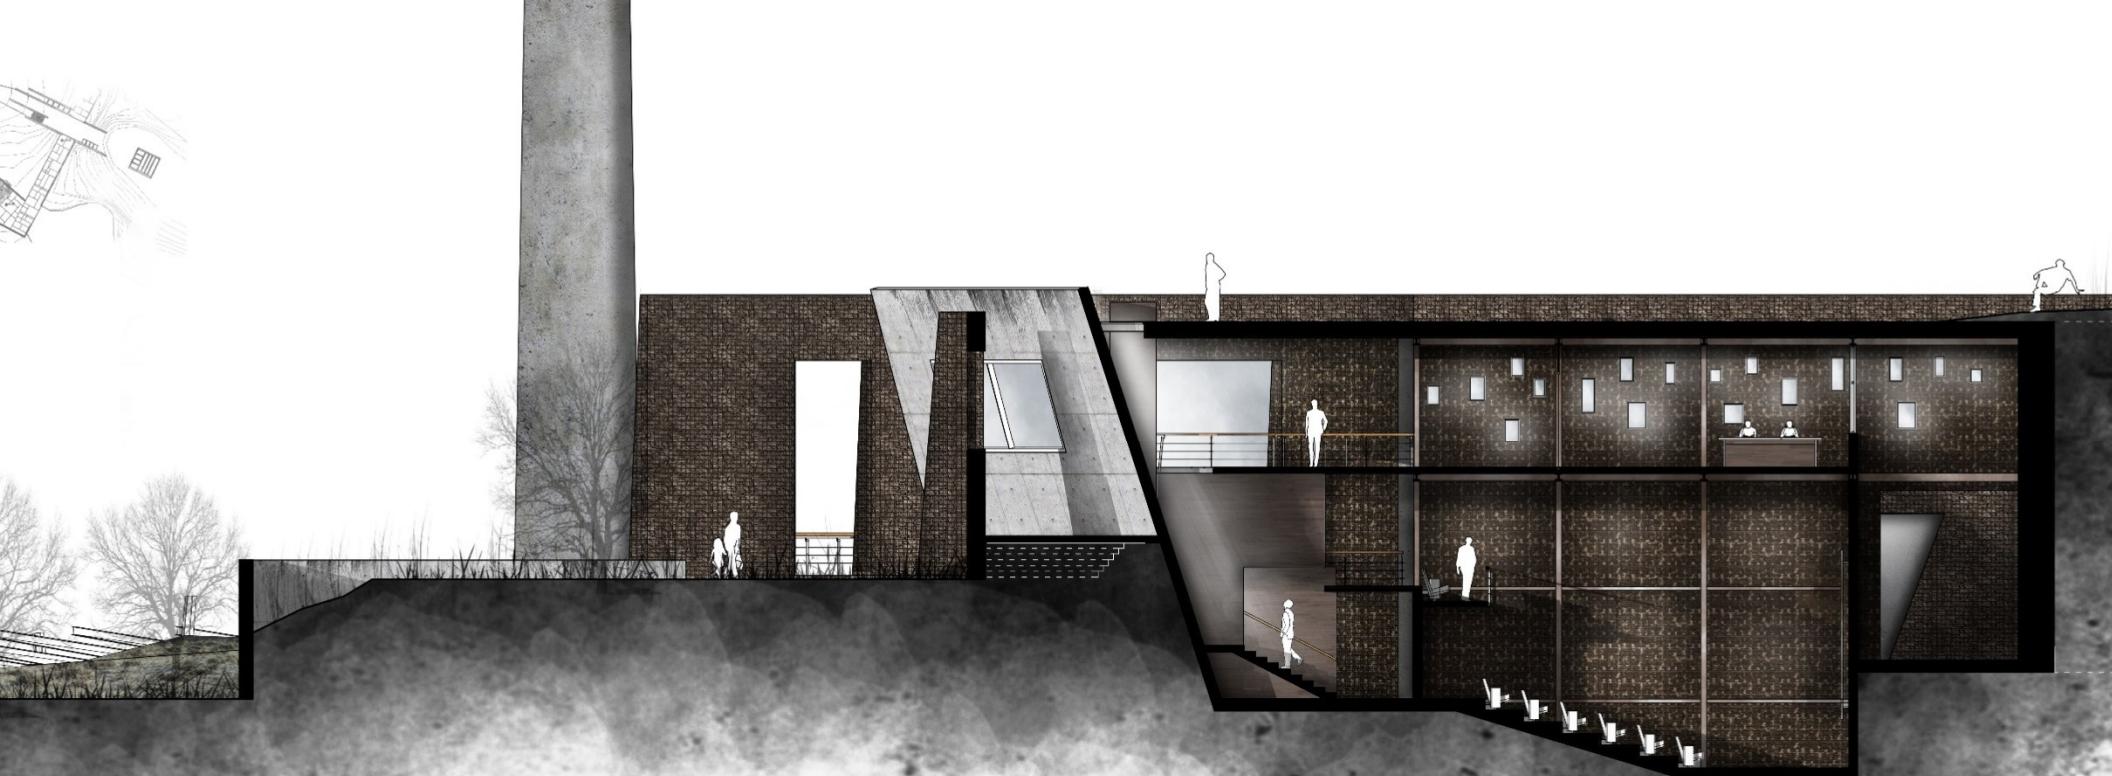

H-H




ΠΛΑΚΕΣ
ΤΣΙΜΕΝΤ


BΙΟΜΗΧΑΝΙΚΟ
ΔΑΠΕΔΟ

GABION

CORTEN STEEL

ΛΟ

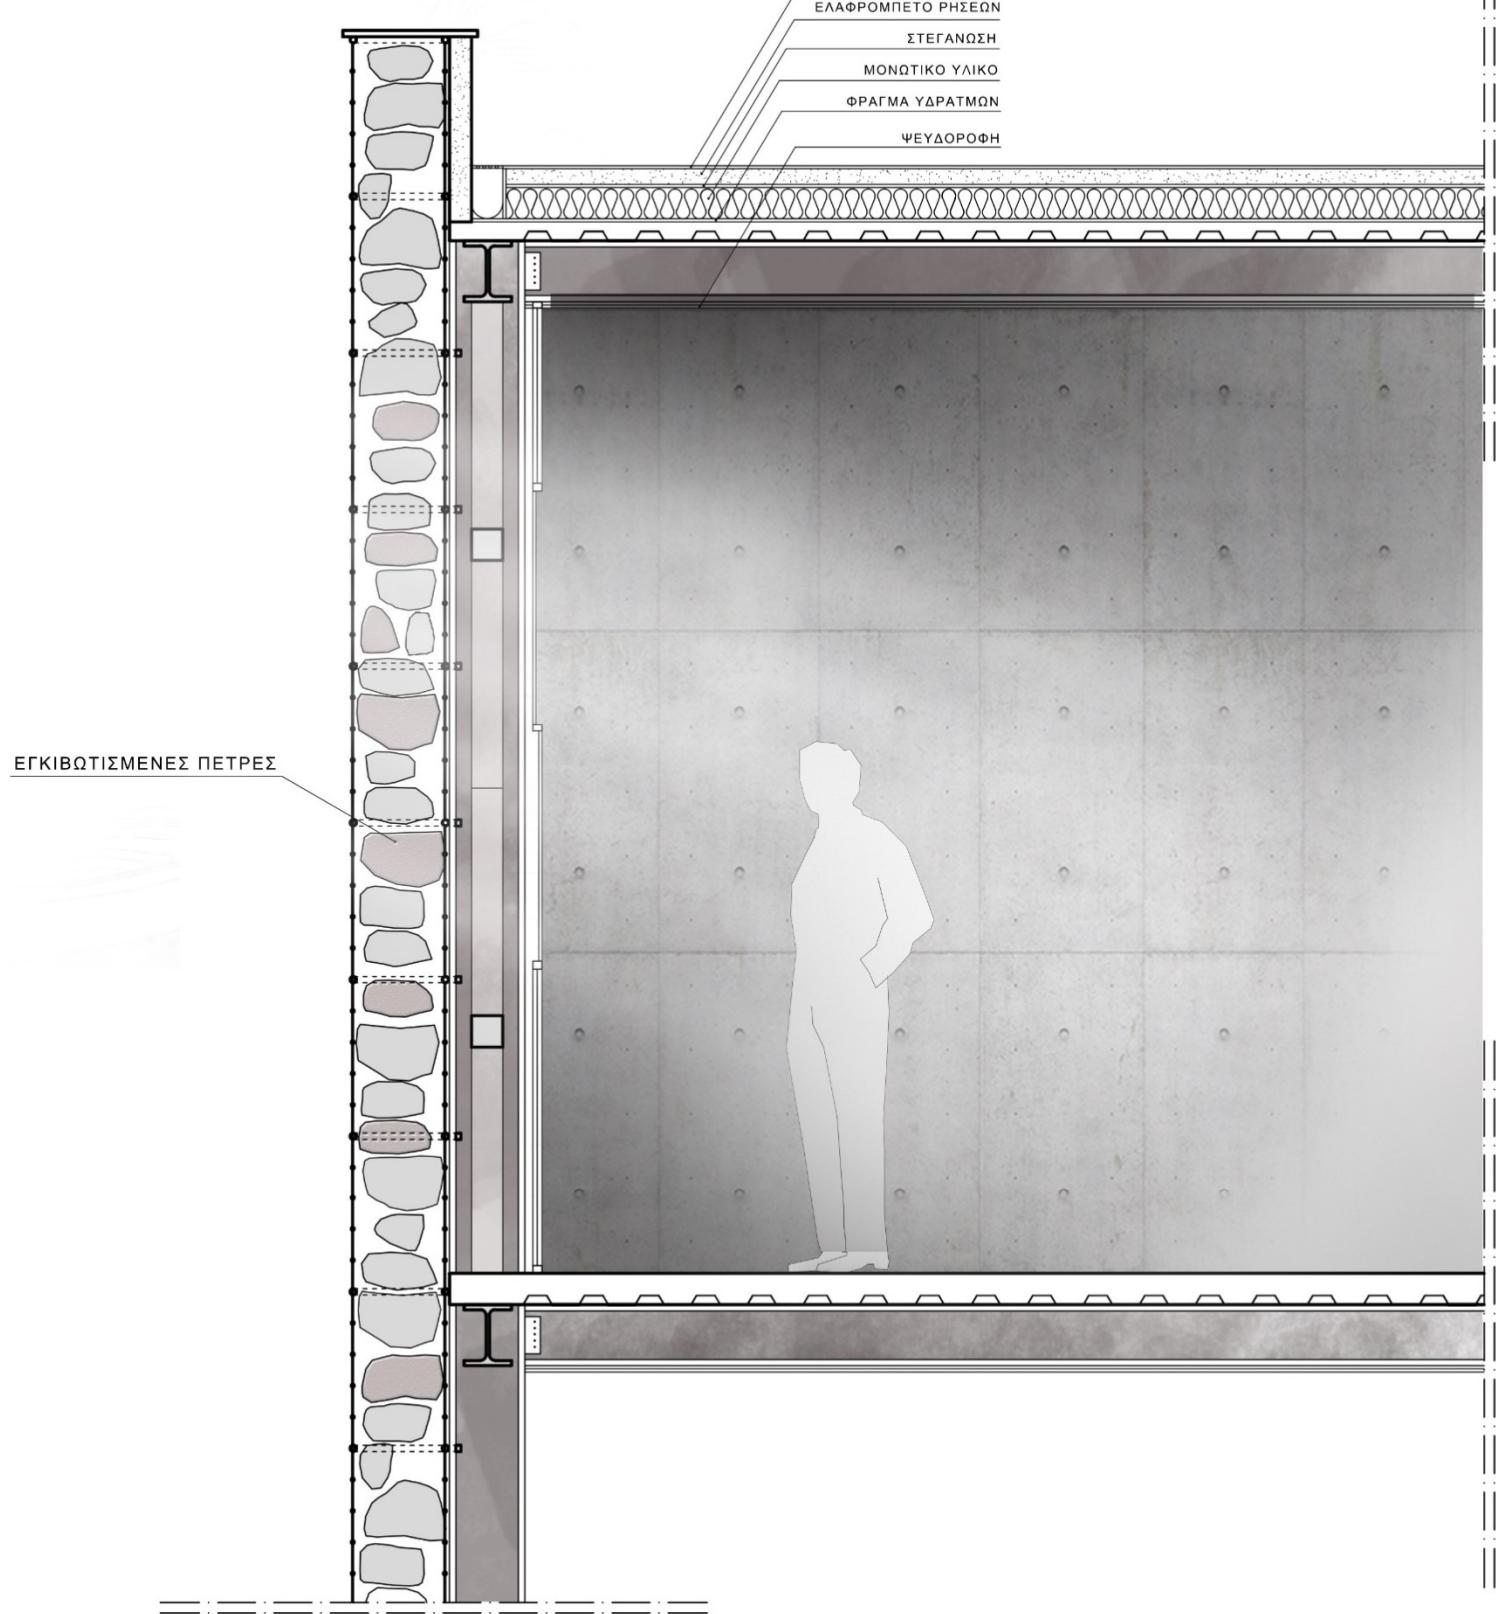


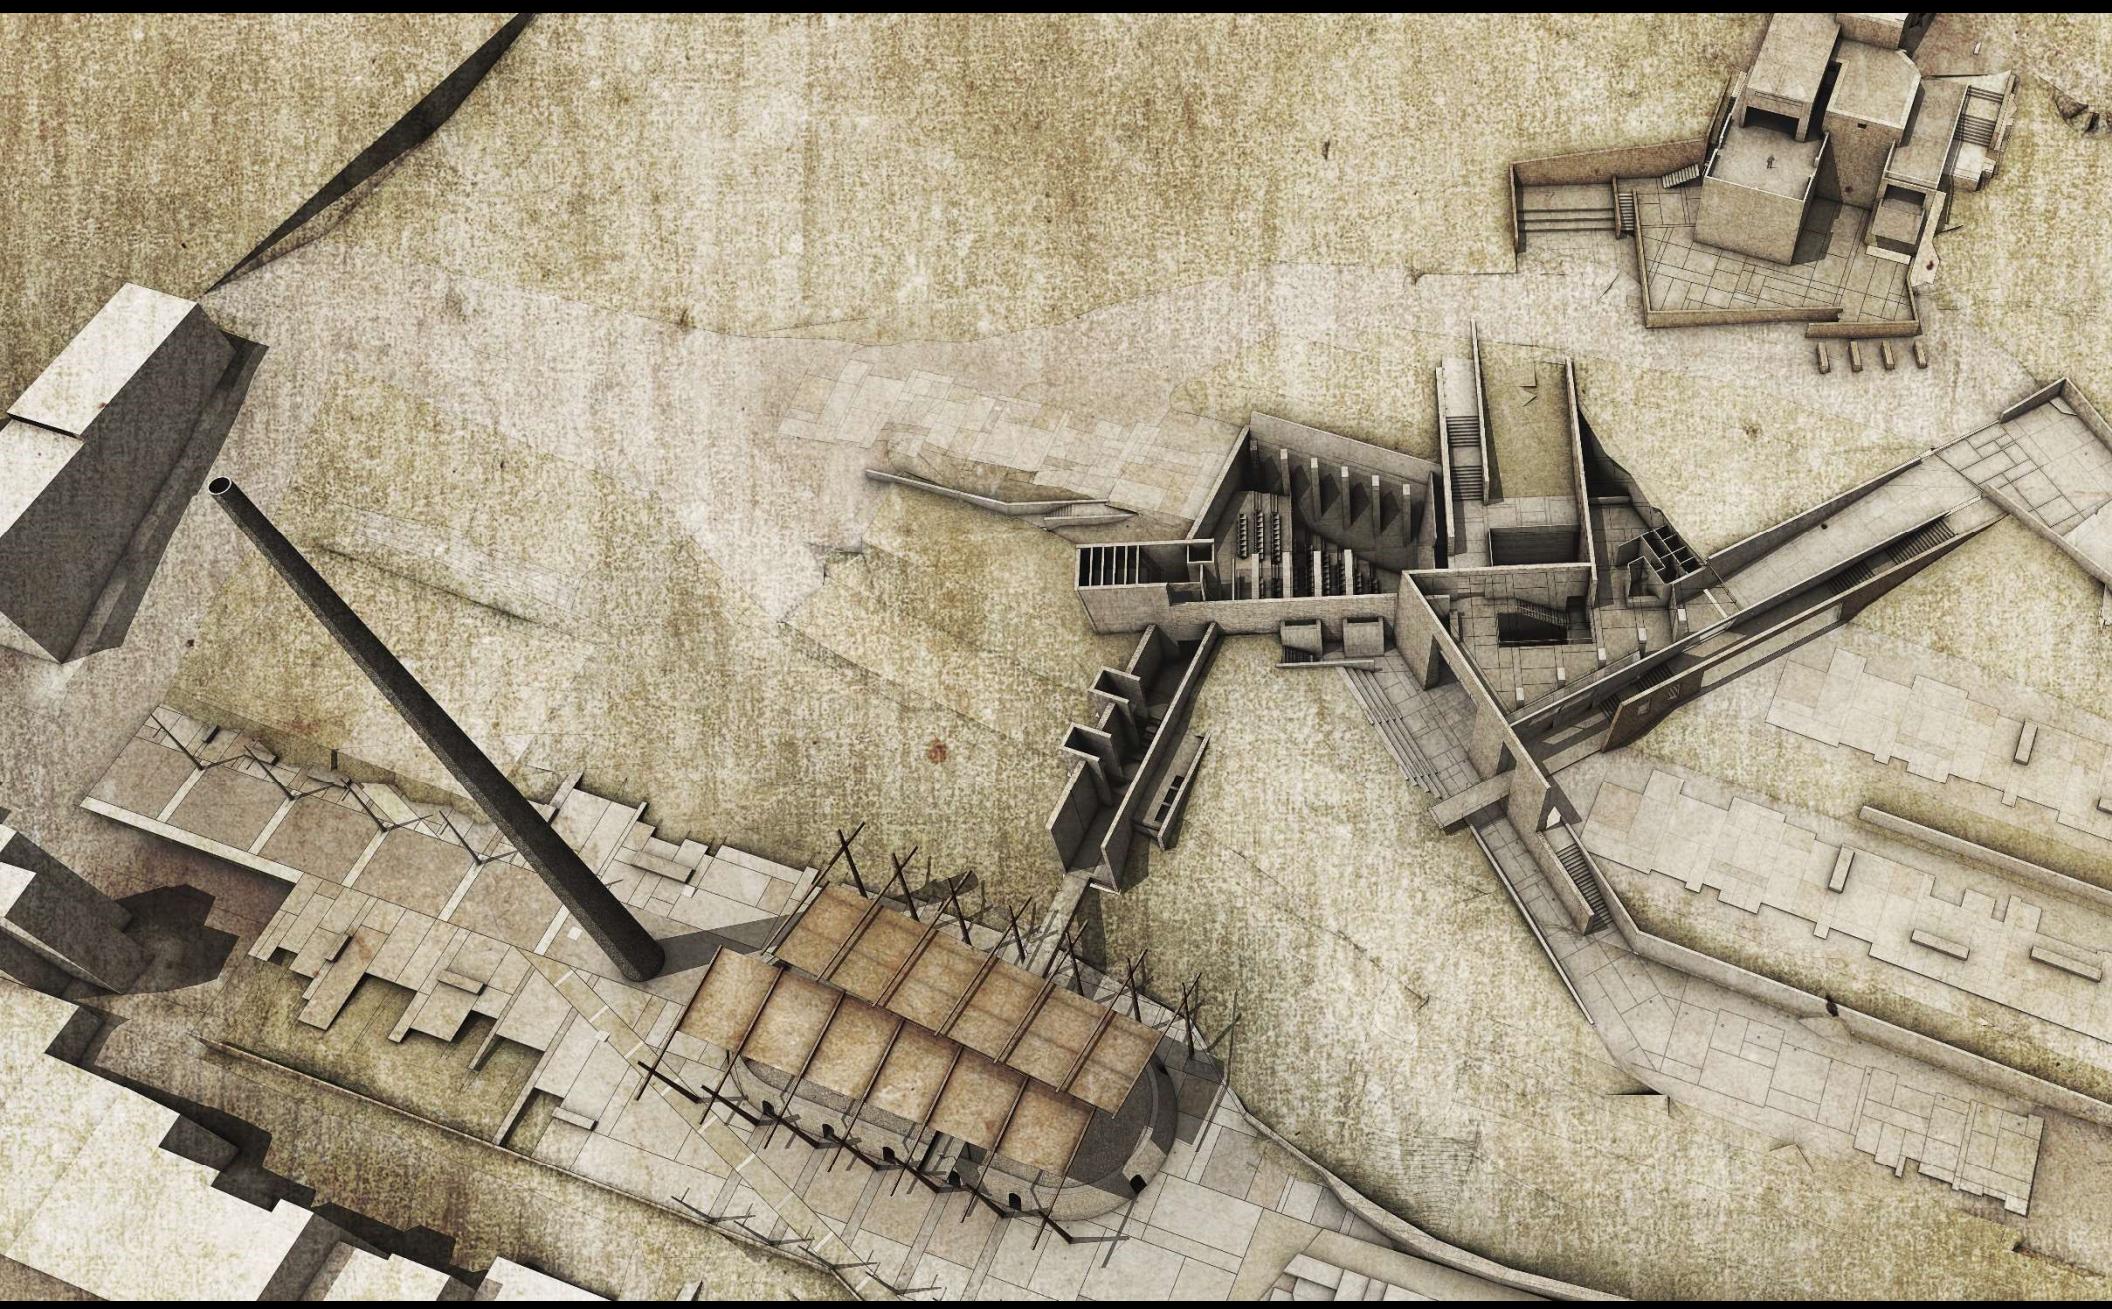



+72.00


+20.80

+11.00

+00.00

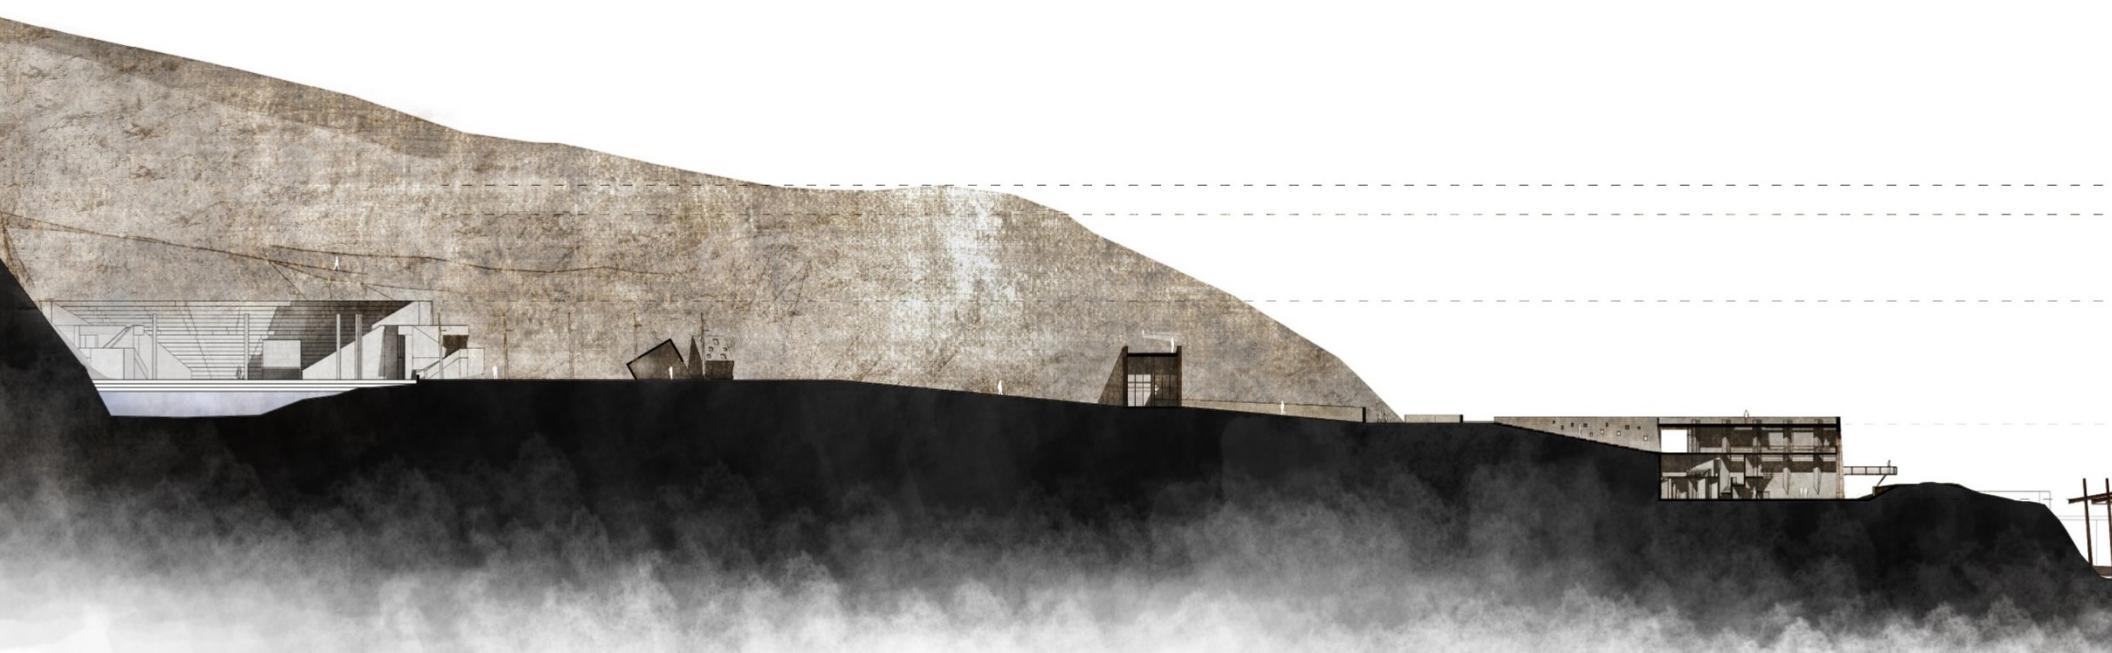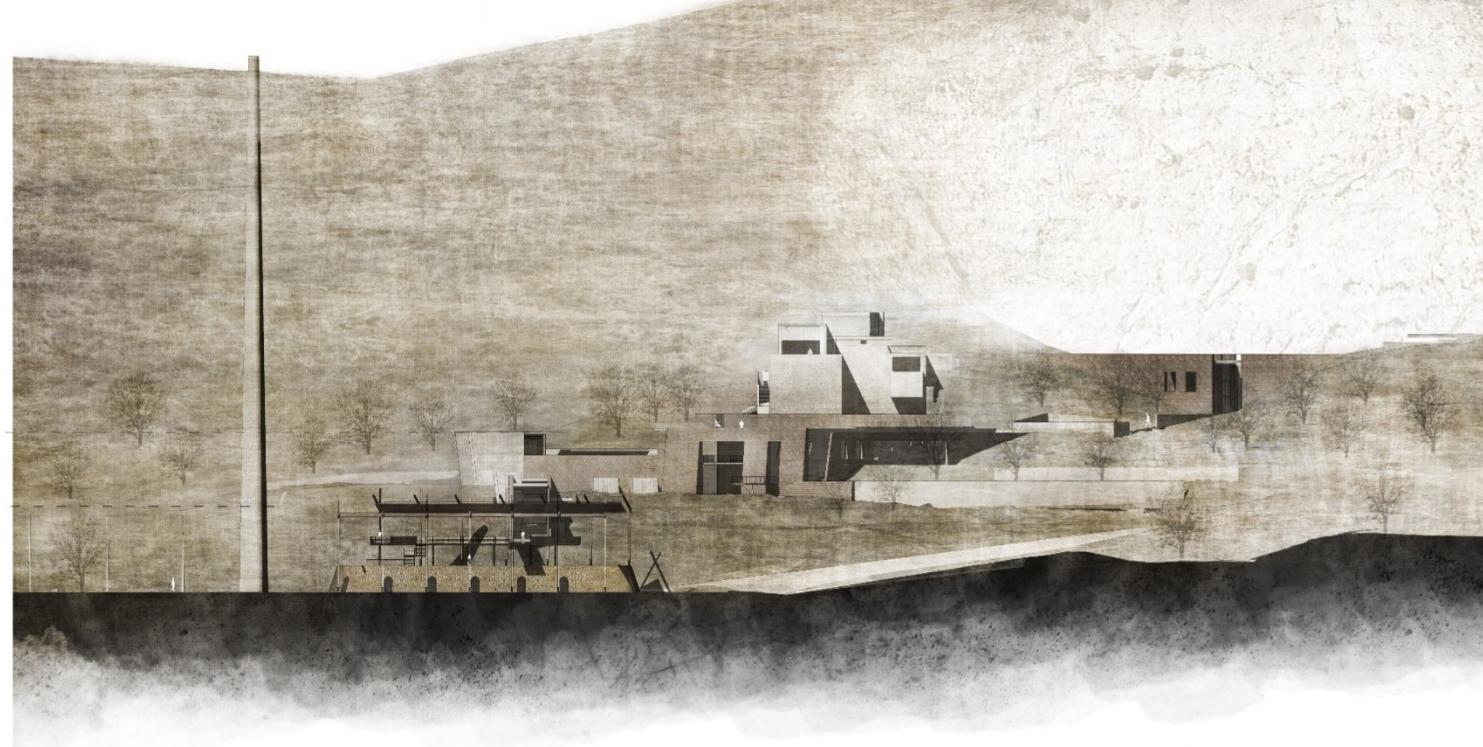

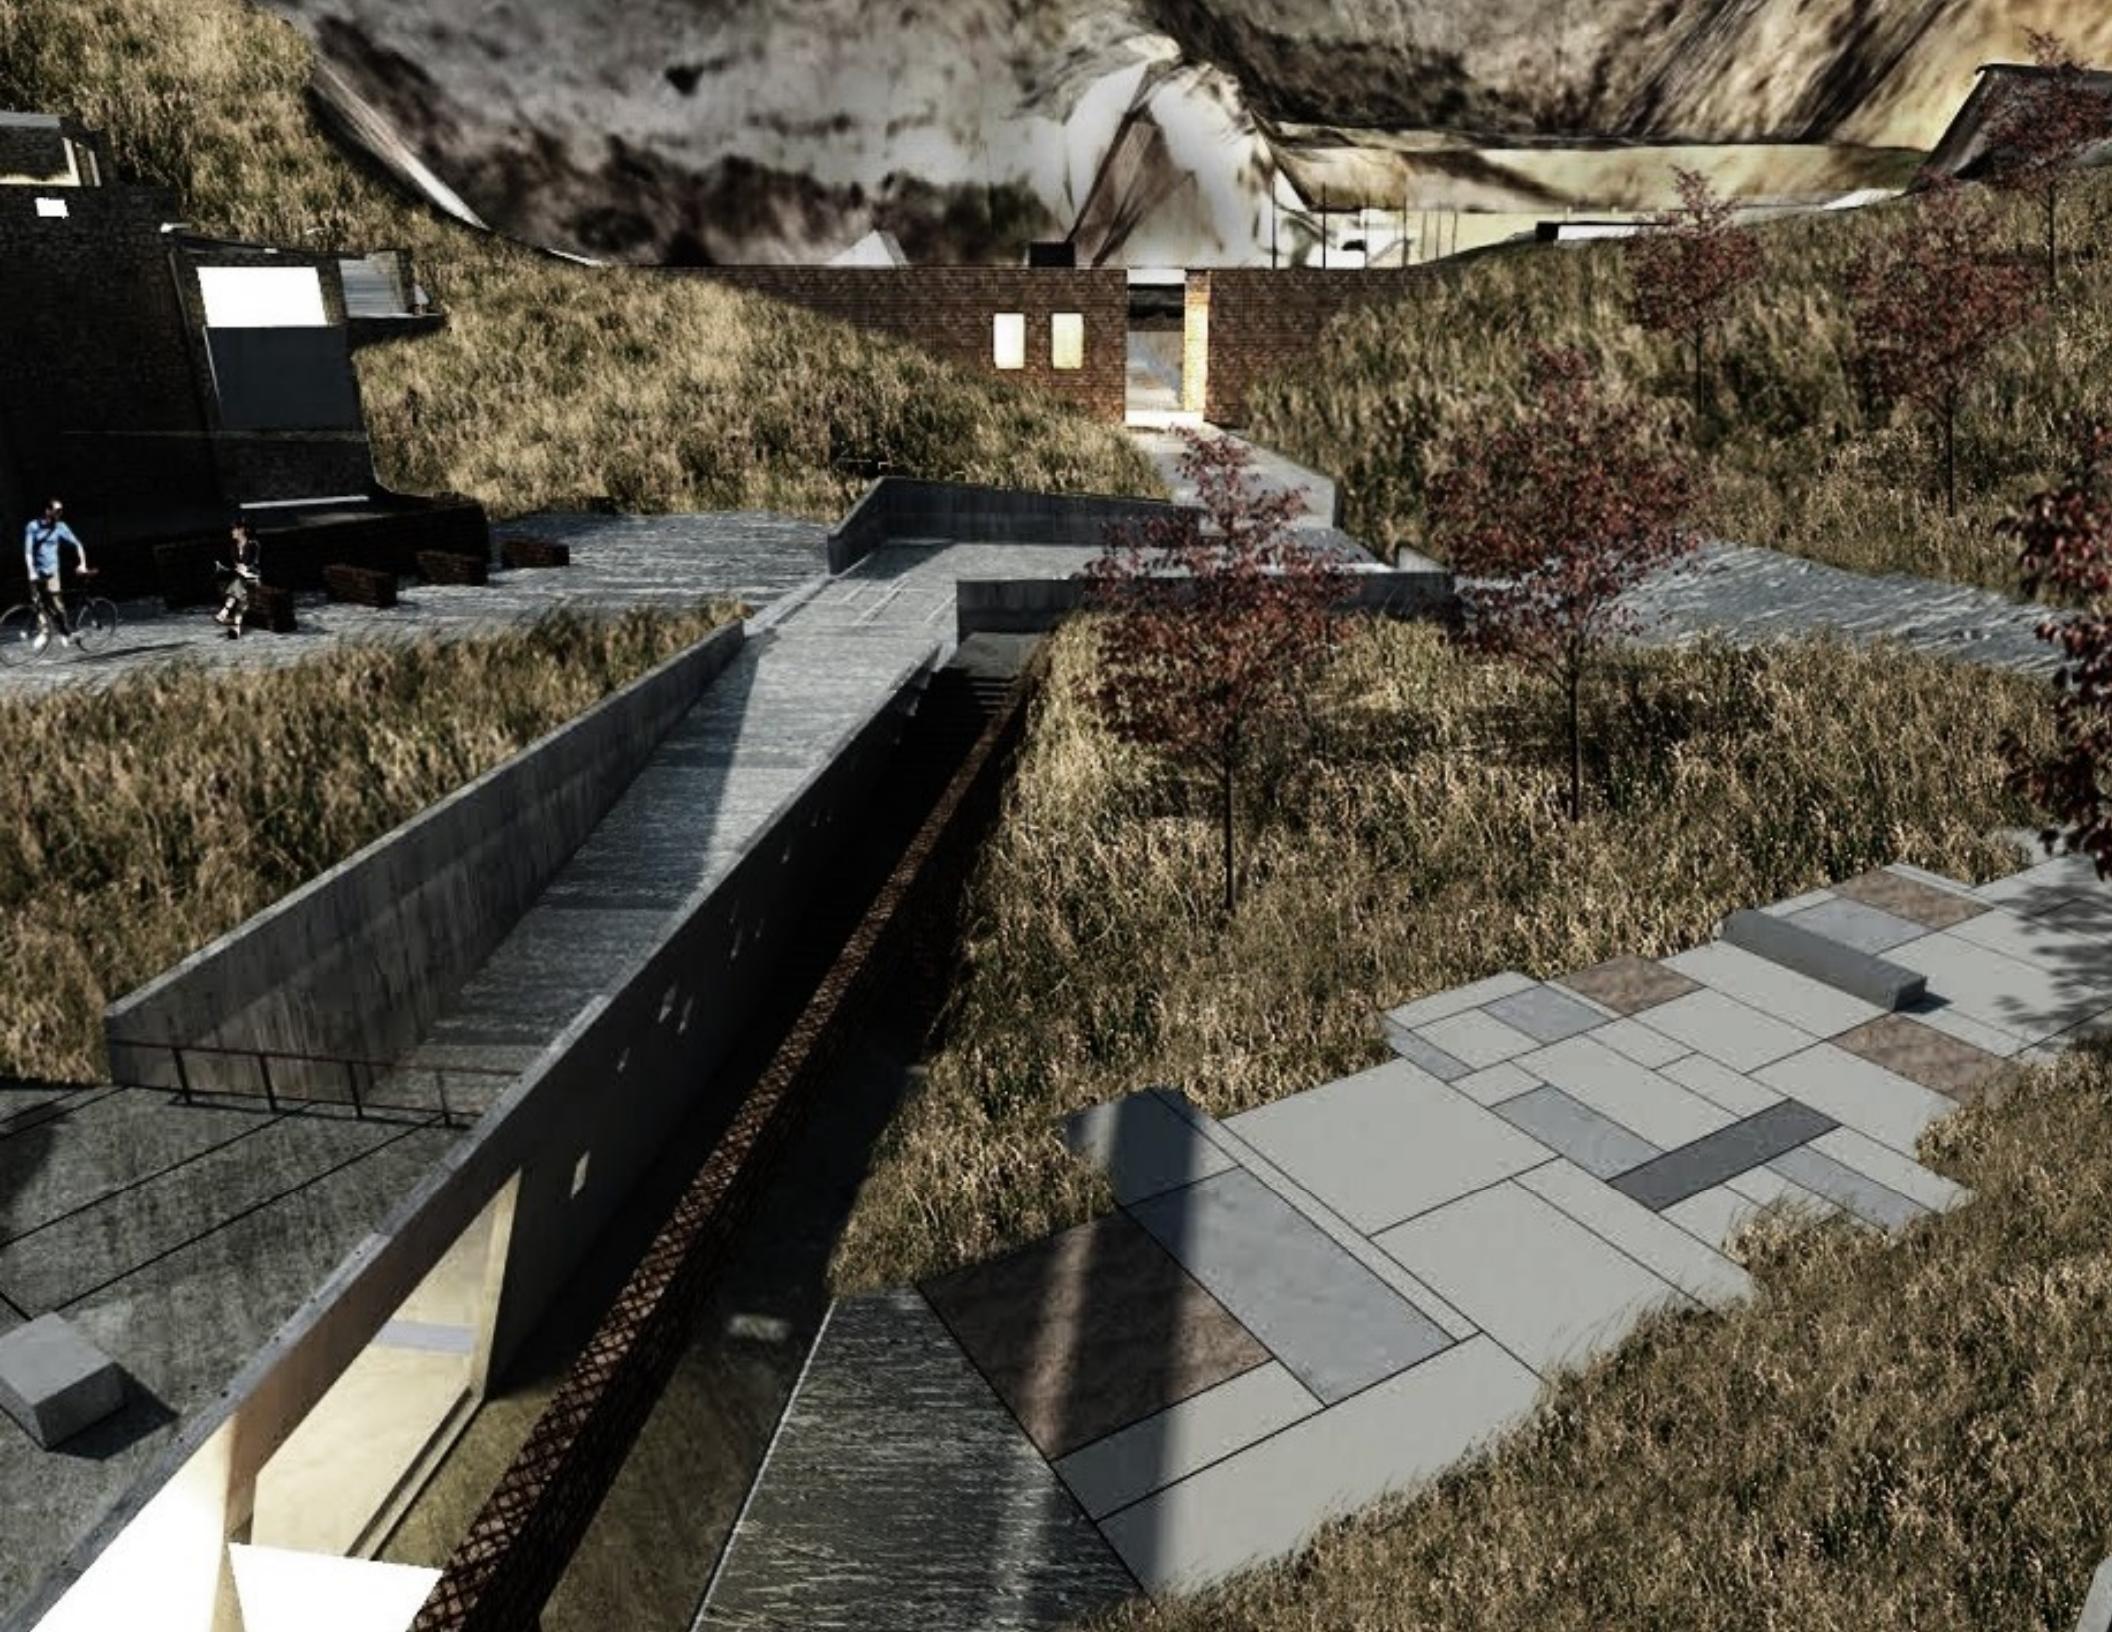

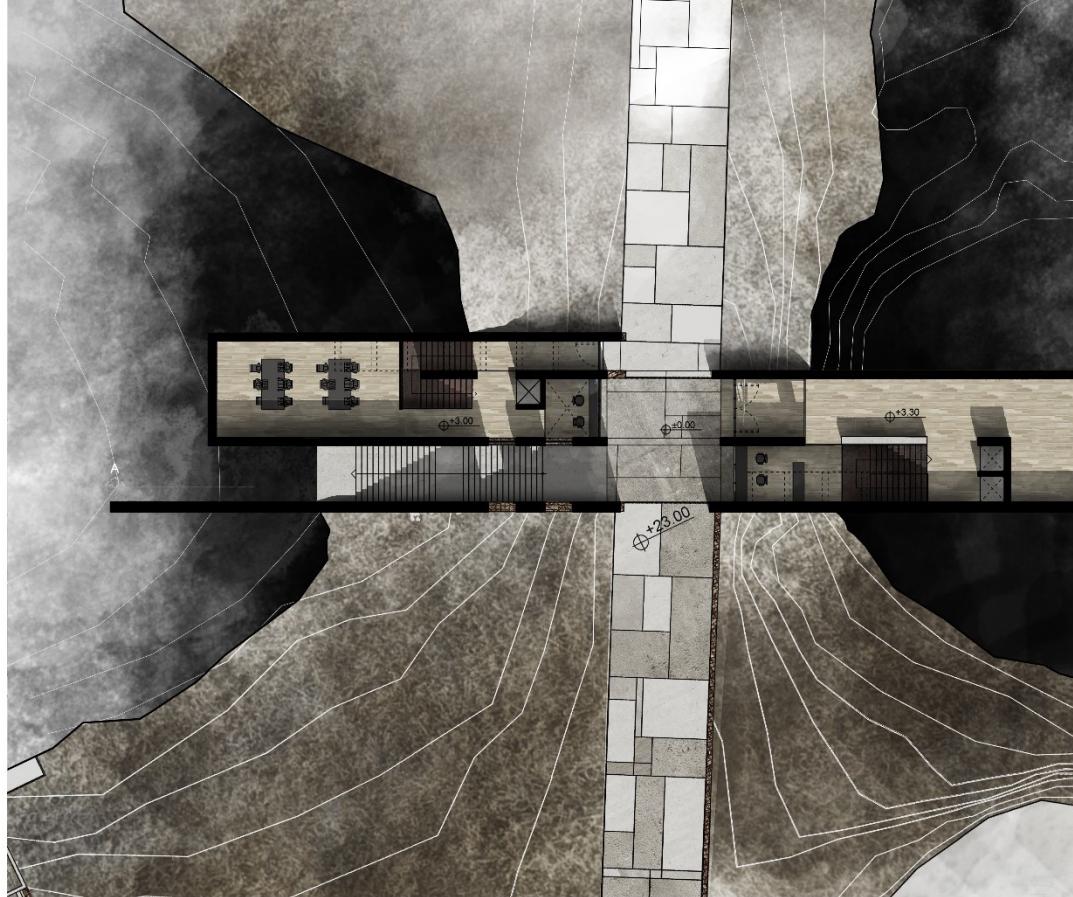

ΚΑΤΟΨΗ ΟΡΟΦΟΥ
Κλίμακα 1_200









