



Κάτοψη 1ου επιπέδου
κλίμακα 1/200

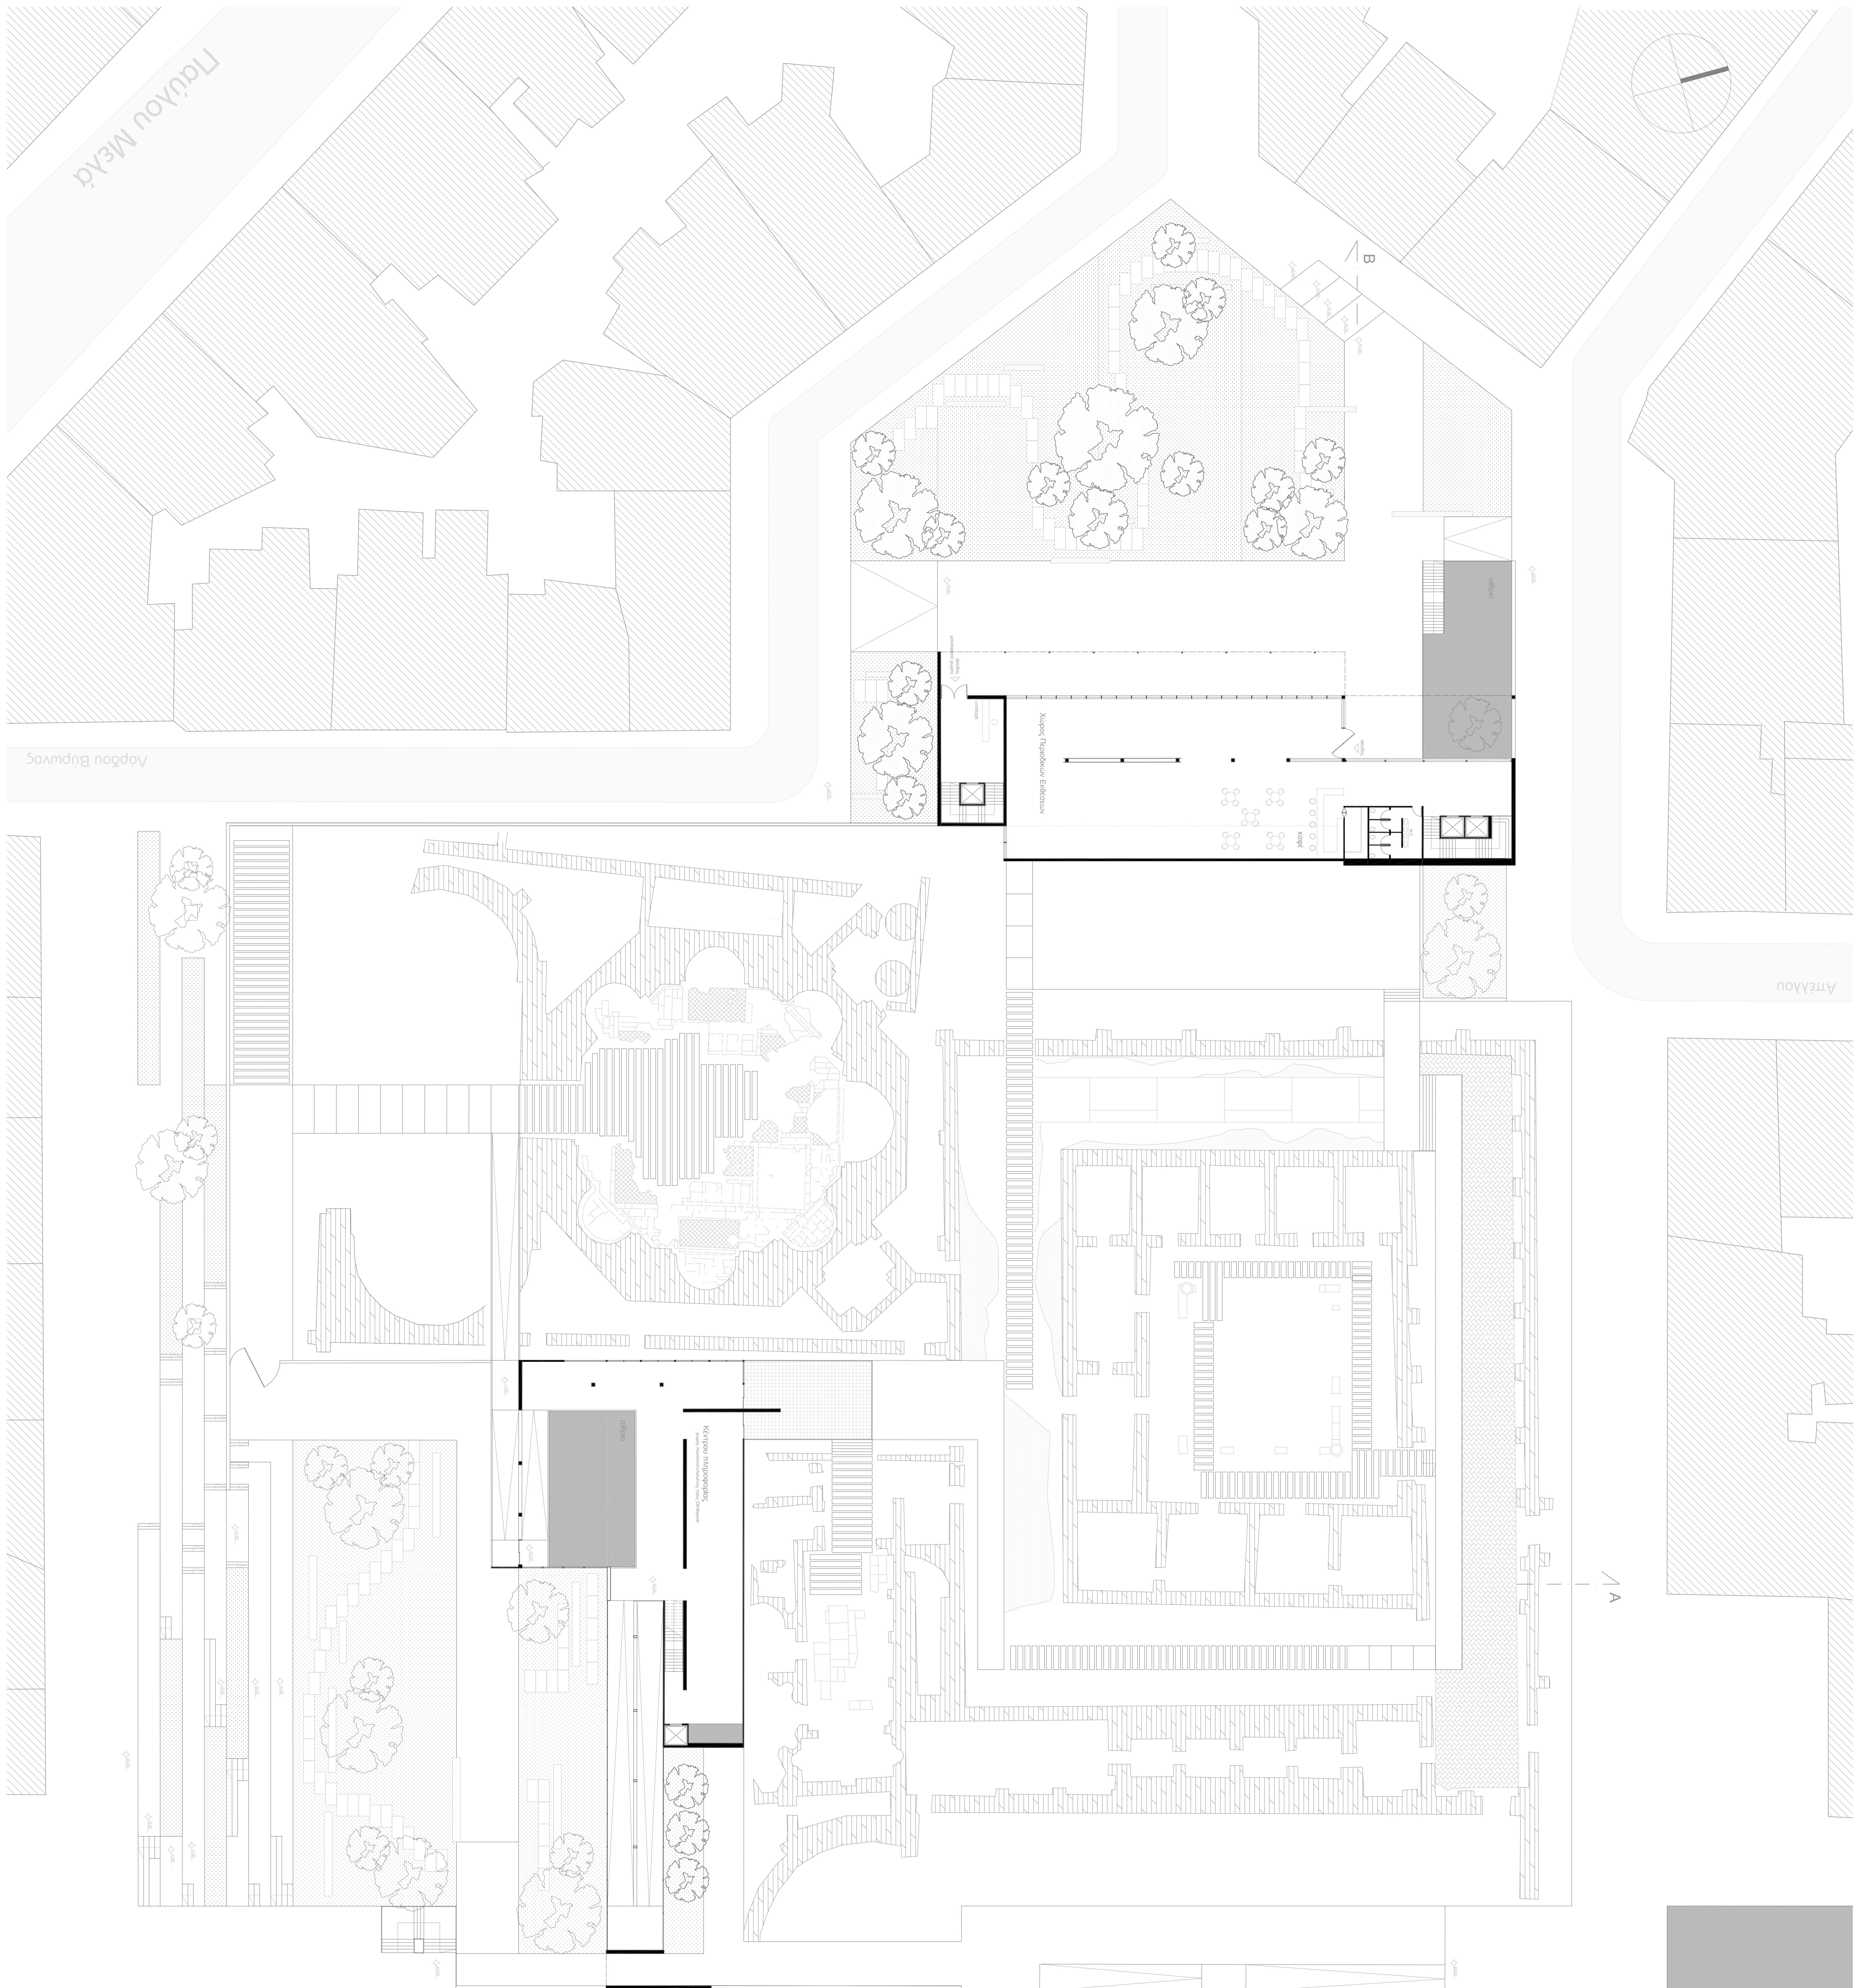

Κάτοψη 2ου επίπεδου

κλίμακα 1/200

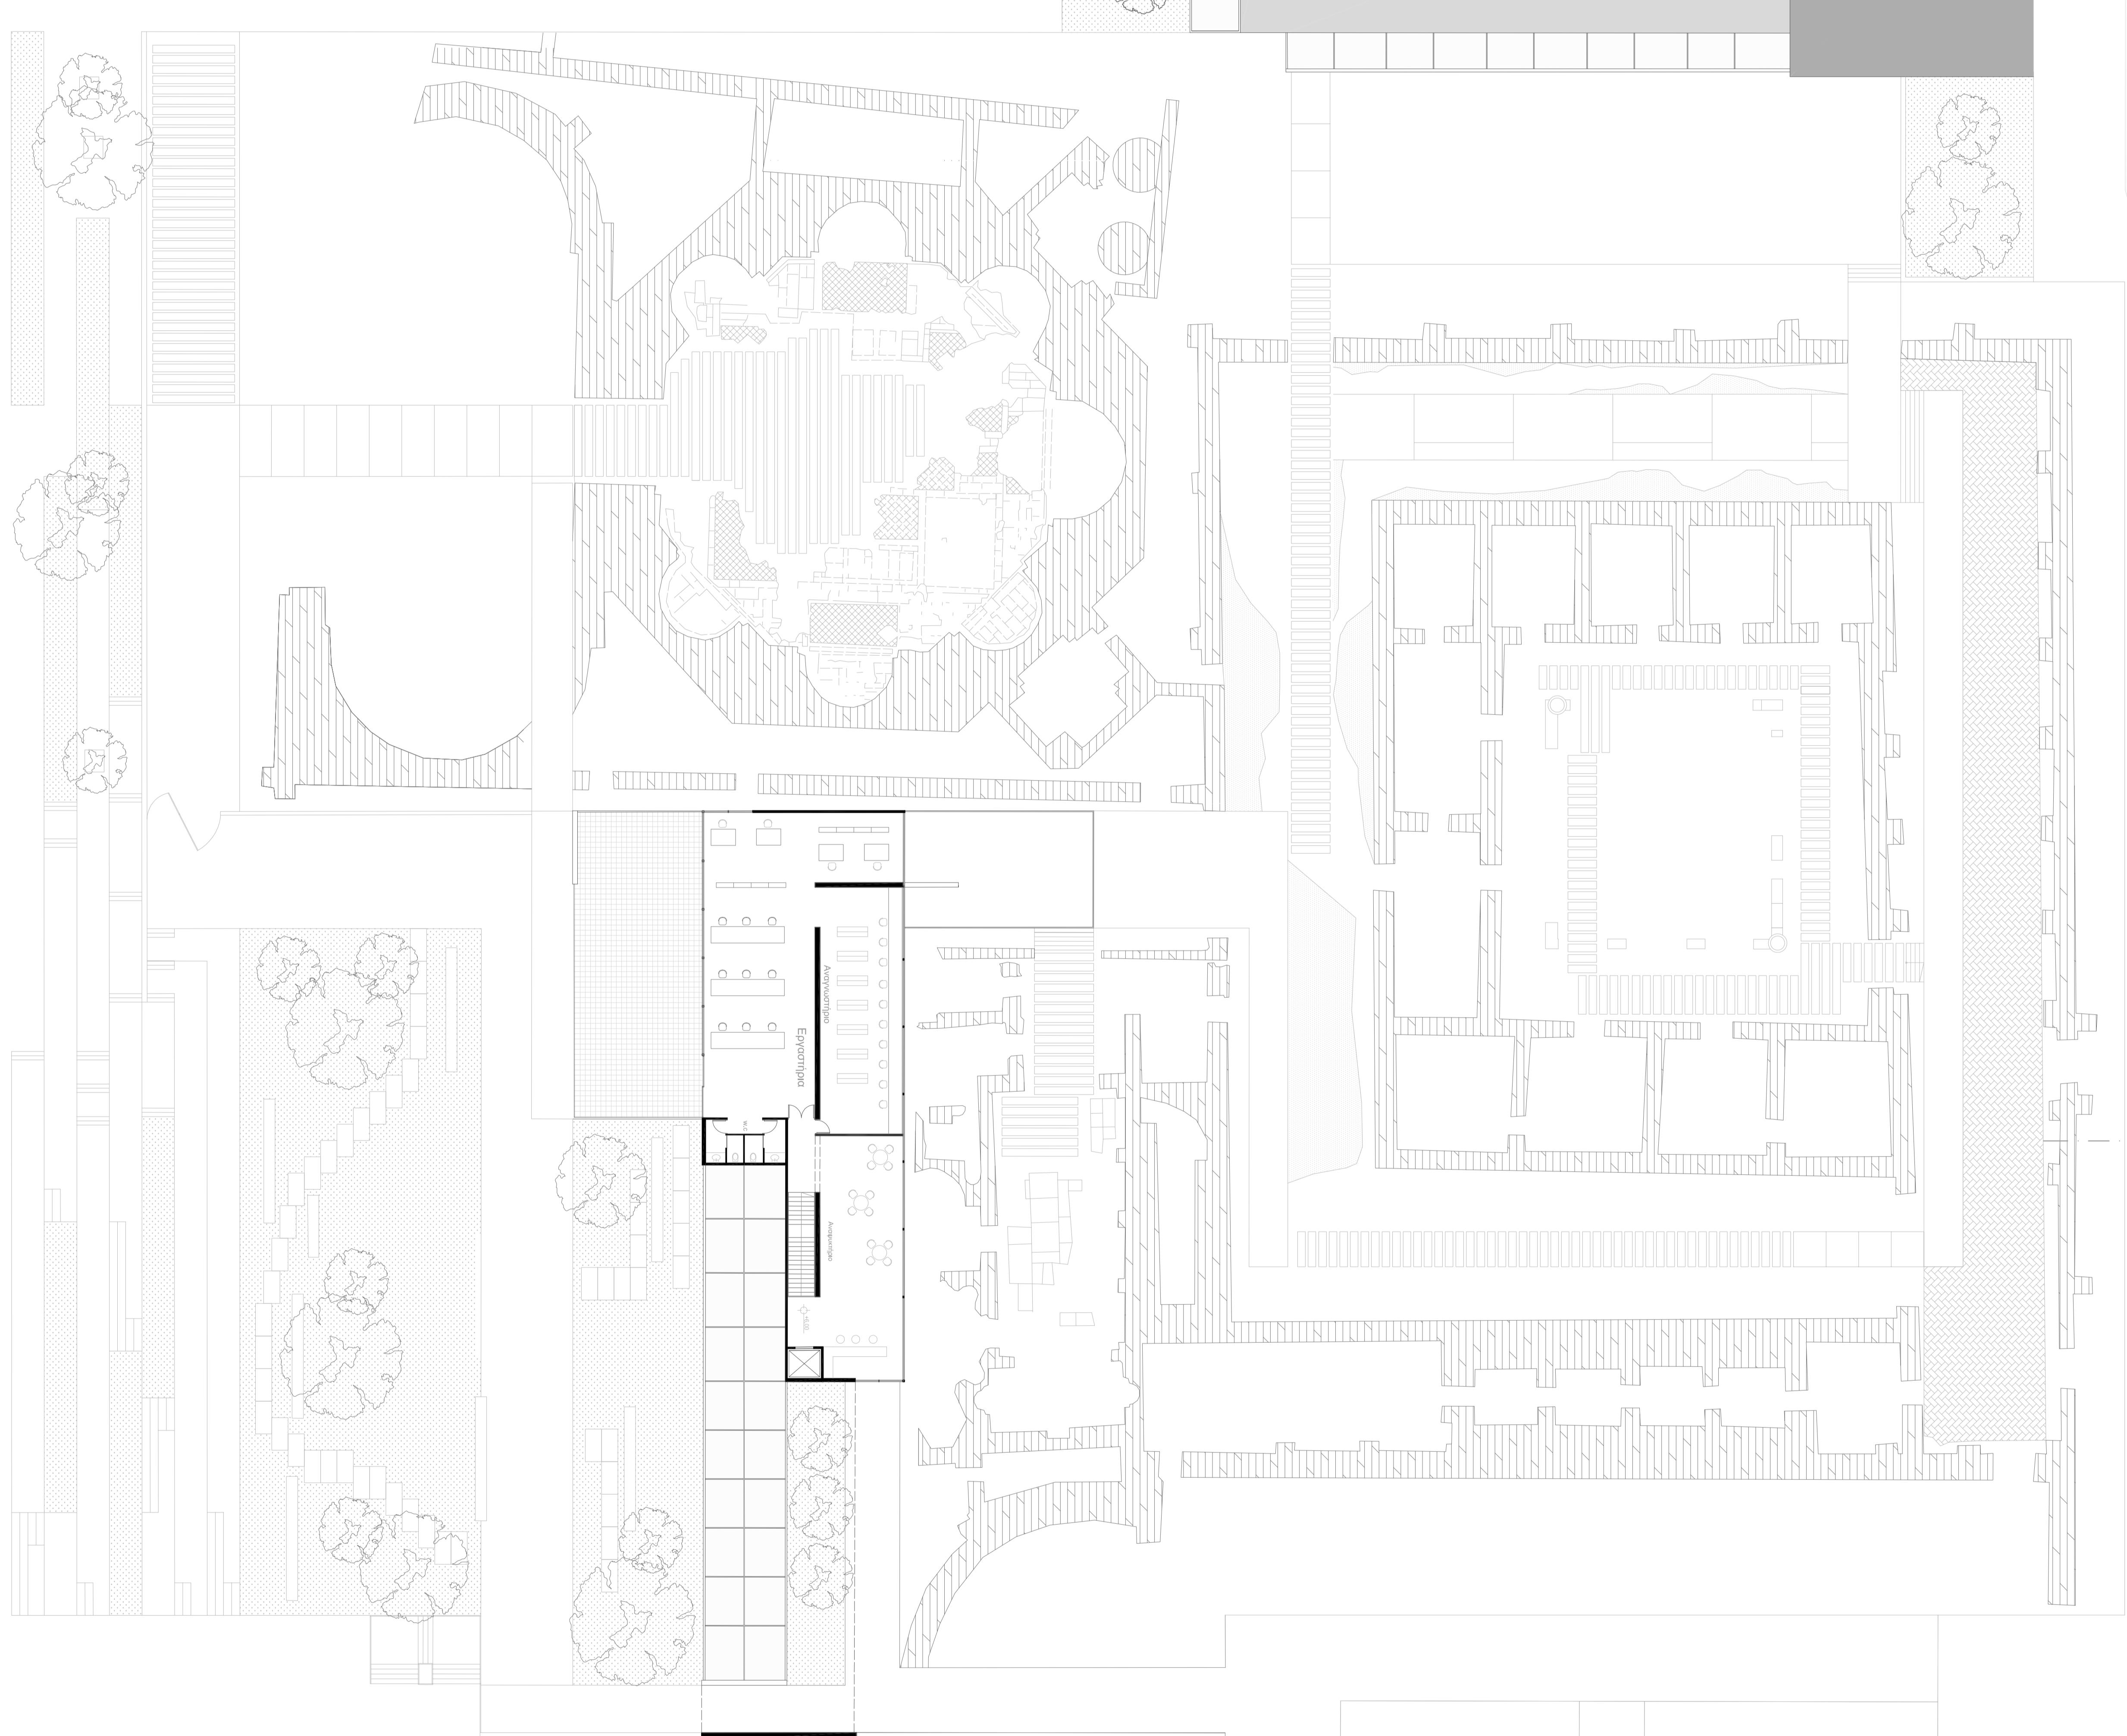


Κάποψη ζου επιπέδου

κλίμακα 1/200

Τοπόσημα στην πόλη

Αρχαιολογικοί Χώροι Ιστορικό Κέντρο Μνημεία Απομεινάρια Οχειρώσεων

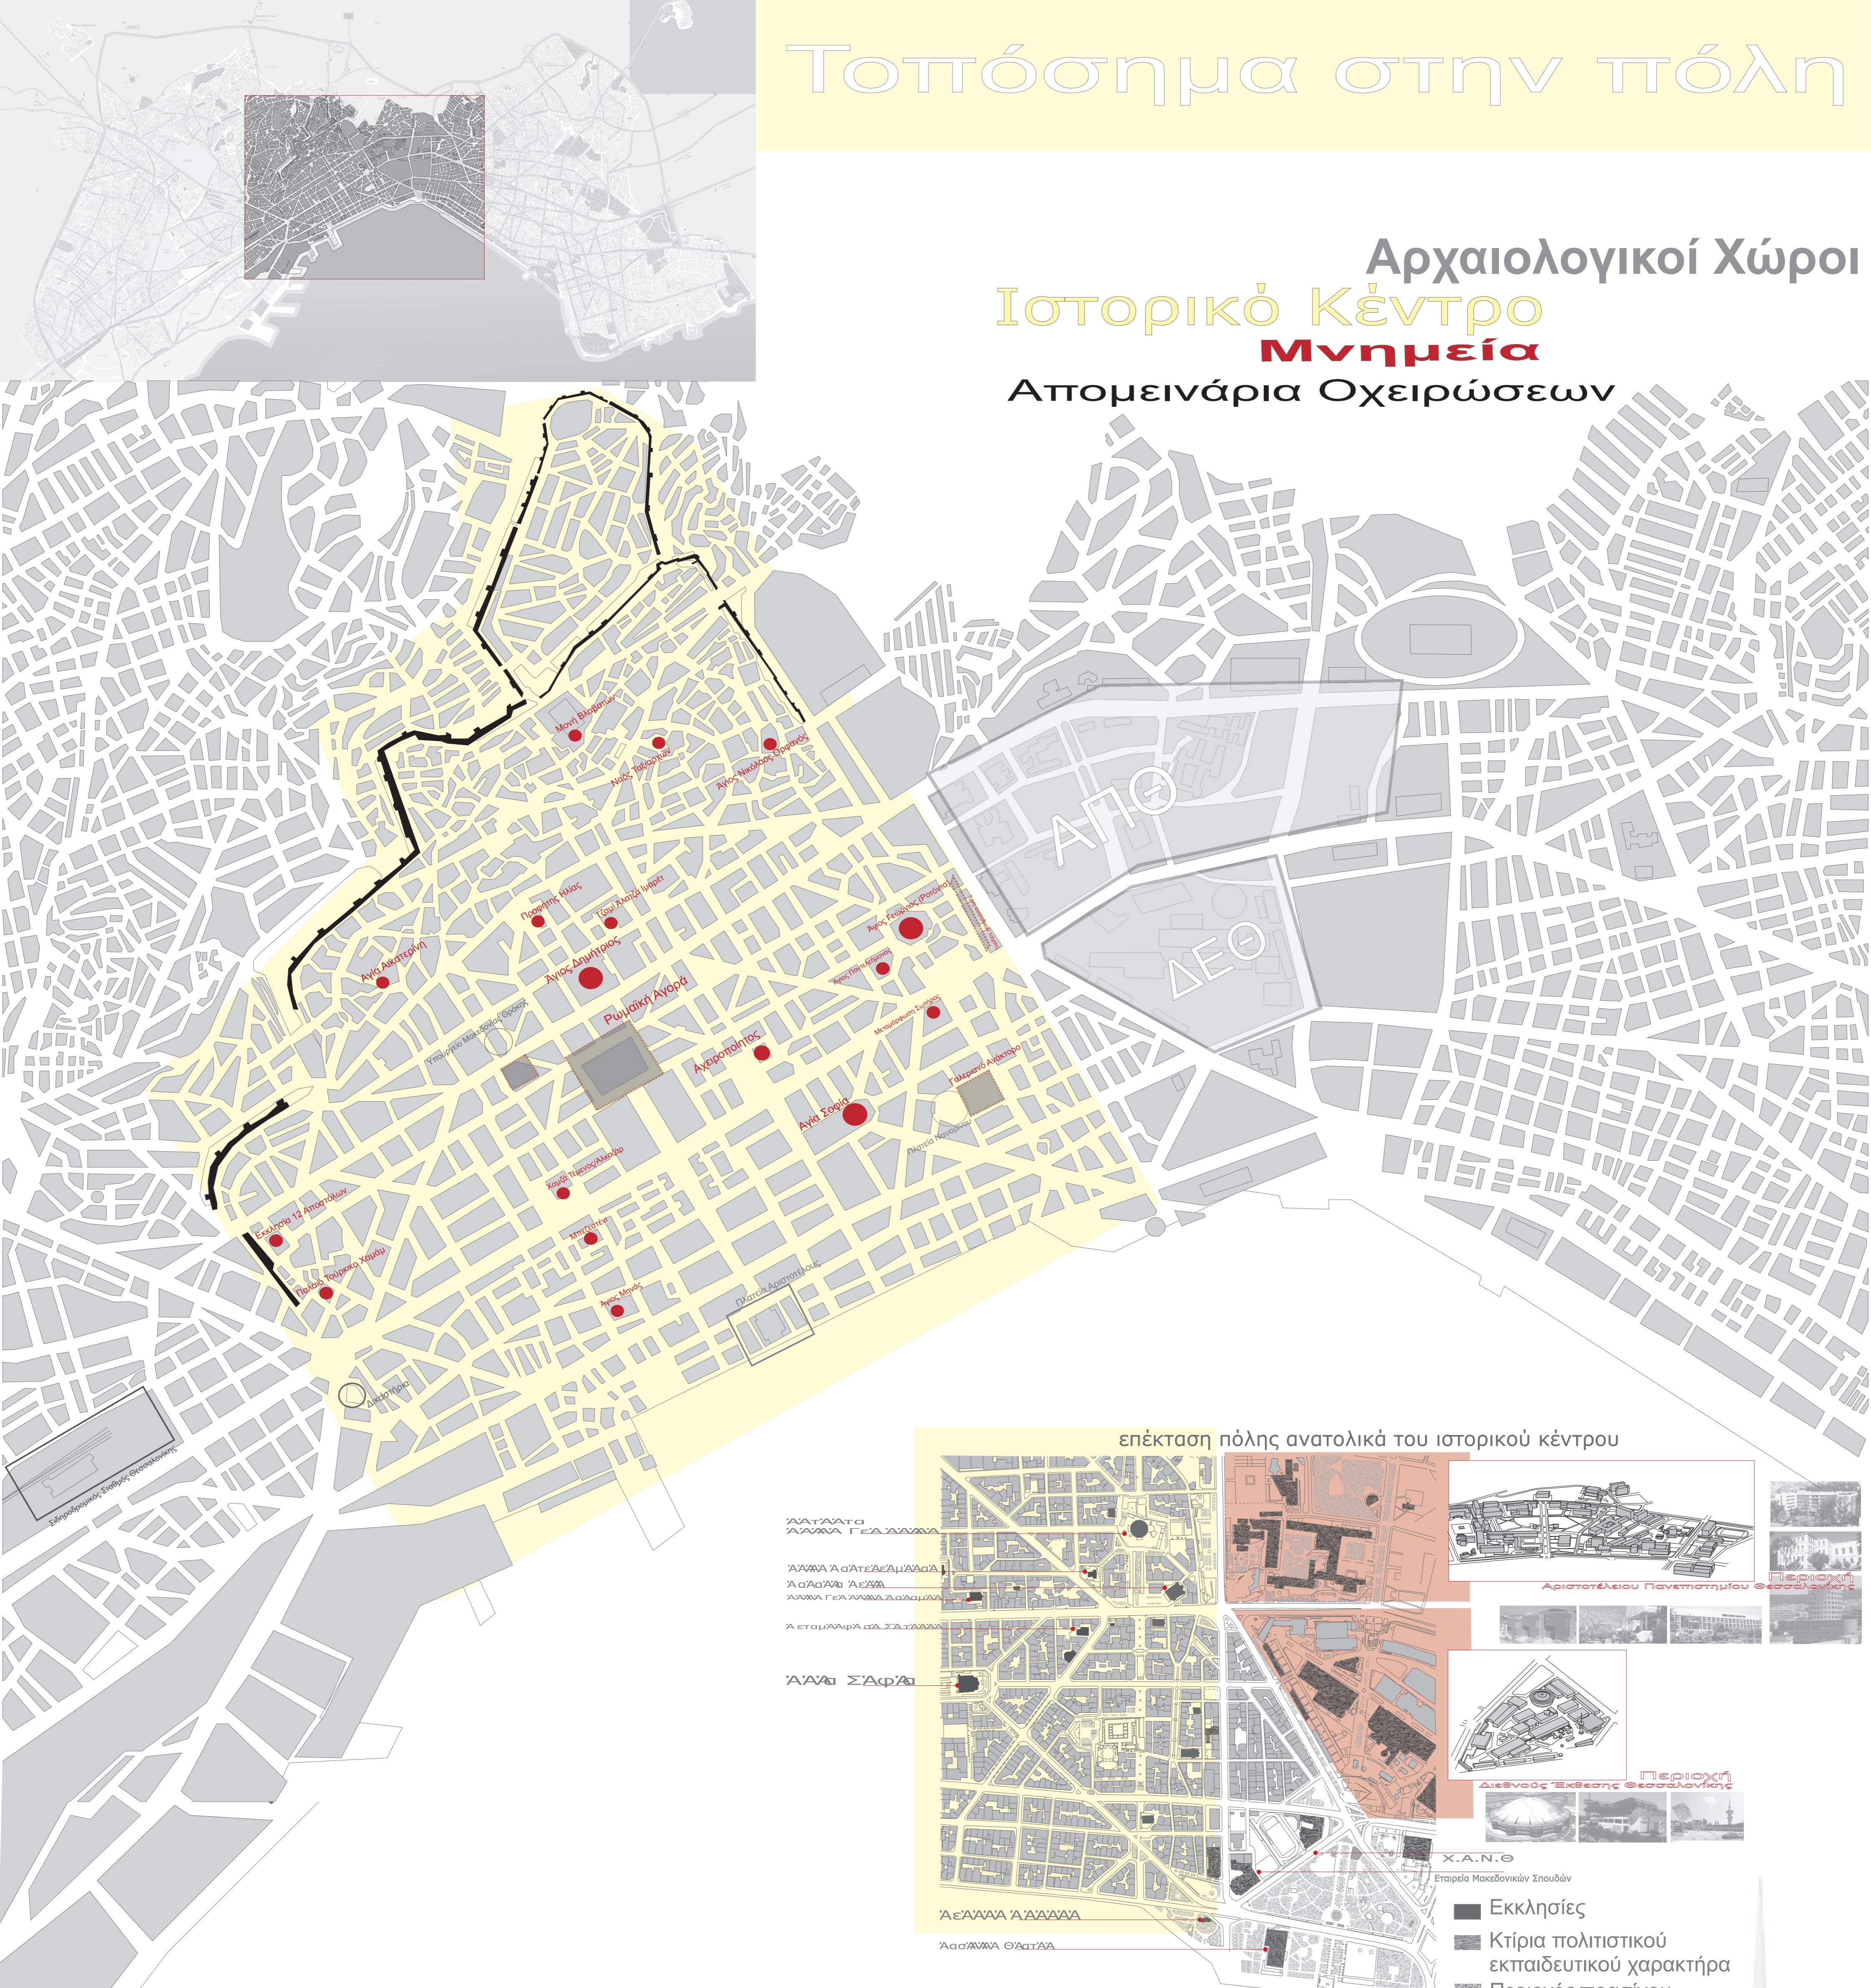


Κομβικά σημεία-Δίκτυο οδικών αξόνων

Σχέσεις/Αλληλεπίδραση
οικοδομημάτων (μνημείων-πολιτιστικών)
οδικών αξόνων/οικοδομικών τετραγώνων



Το Συγκρότημα

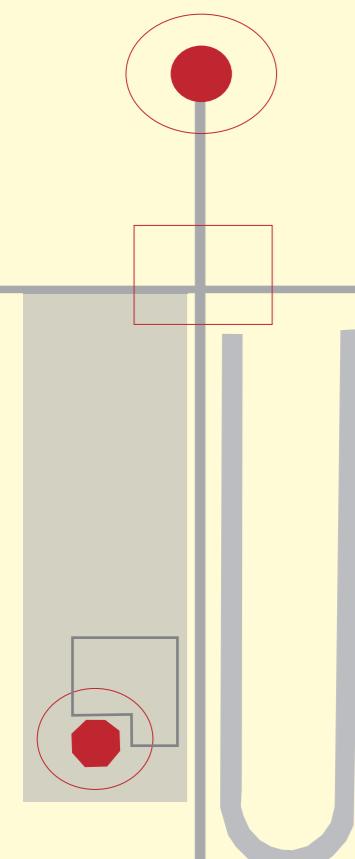

Αξονες οργάνωσης συγκροτήματος
Κατακόρυφα
Δ.Γούναρη
Οριζόντια
Εγνατία

Χαρακτηριστικά

Δύο κυκλικά κτίσματα θρησκευτικού χαρακτήρα
έναρξη (Ροτόντα)
απόληξη (Οκτάγωνο)

Οδικοί αξόνες-διάταξη λειτουργιών (ανάκτορο, ιππόδρομος)
καθορίζονται από κάναβο διαμορφωμένο από:
Δ.Γούναρη-Εγνατία
Σημείο τομής αξόνων Θριαμβευτική Αψίδα



Μέλη Συγκροτήματος

απομεινάρια οχυρώσεων

Ροτόντα Αγίου Γεωργίου




Θεμελίωση κτίριου 300μ.Χ.

Ναός της αρχαιότητας, κύρια είσοδος κτίριου κατά μήκος άξονα προς νότο
Σήμερα χρησιμοποιήται ως χώρος εκθέσεων-πολιτιστικών εκδηλώσεων

Θεμελίωση περί 300μ.Χ προς τιμήν των νικηφόρων πολέμων Γαλερίου
κατά Περσών

Σήμερα έχει ελλιπή μορφή απουσία τέταρτου νότιου πεσσού δυτικού
τόξου-ανατολικού τόξου

Θριαμβευτικό Τόξο

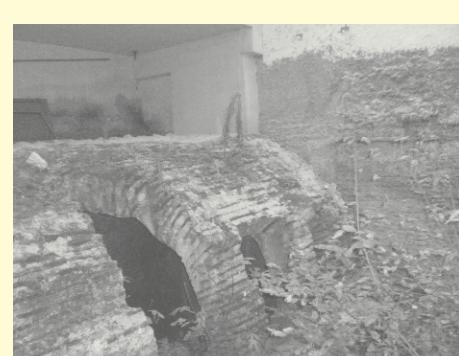

Ερείπια εντοπίζονται στις οικοδομές της πλατείας Ιπποδρομίου
Σήμερα δεν είναι εμφανής βρίσκεται ολόκληρος
κάτω από περιοχή πλήρως οικοδομημένη

Ιππόδρομος



Το αψιδωτό κτίριο επι της οδού Δ.Γούναρη
Ταυτίζεται με τη νοτιή προέκταση της κατευθύνσεως
Ροτόντας-Τόξου
Χώρος δεξιώσεων-συμποσίων,
τρικλήνιο Ανακτόρου-βόρειο όριο

Αψιδωτό κτίριο



Τετράπλευρο, διώροφο οικοδόμημα
Κεντρικός πυρήνας αποτελείται από αυλή με περιστύλιο
Τέσσερεις διάδρομοι βρίσκονται γύρω από την αυλή και τα δωμάτια
Στο νότιο τμήμα βρισκόταν η μνημειώδης είσοδος του συγκροτήματος



Ανάκτορο




Οκτάγωνο κτίσμα θρησκευτικού χαρακτήρα **Οκτάγωνο**

πιθανόν η αίθουσα του θρόνου


Το Ανάκτορο

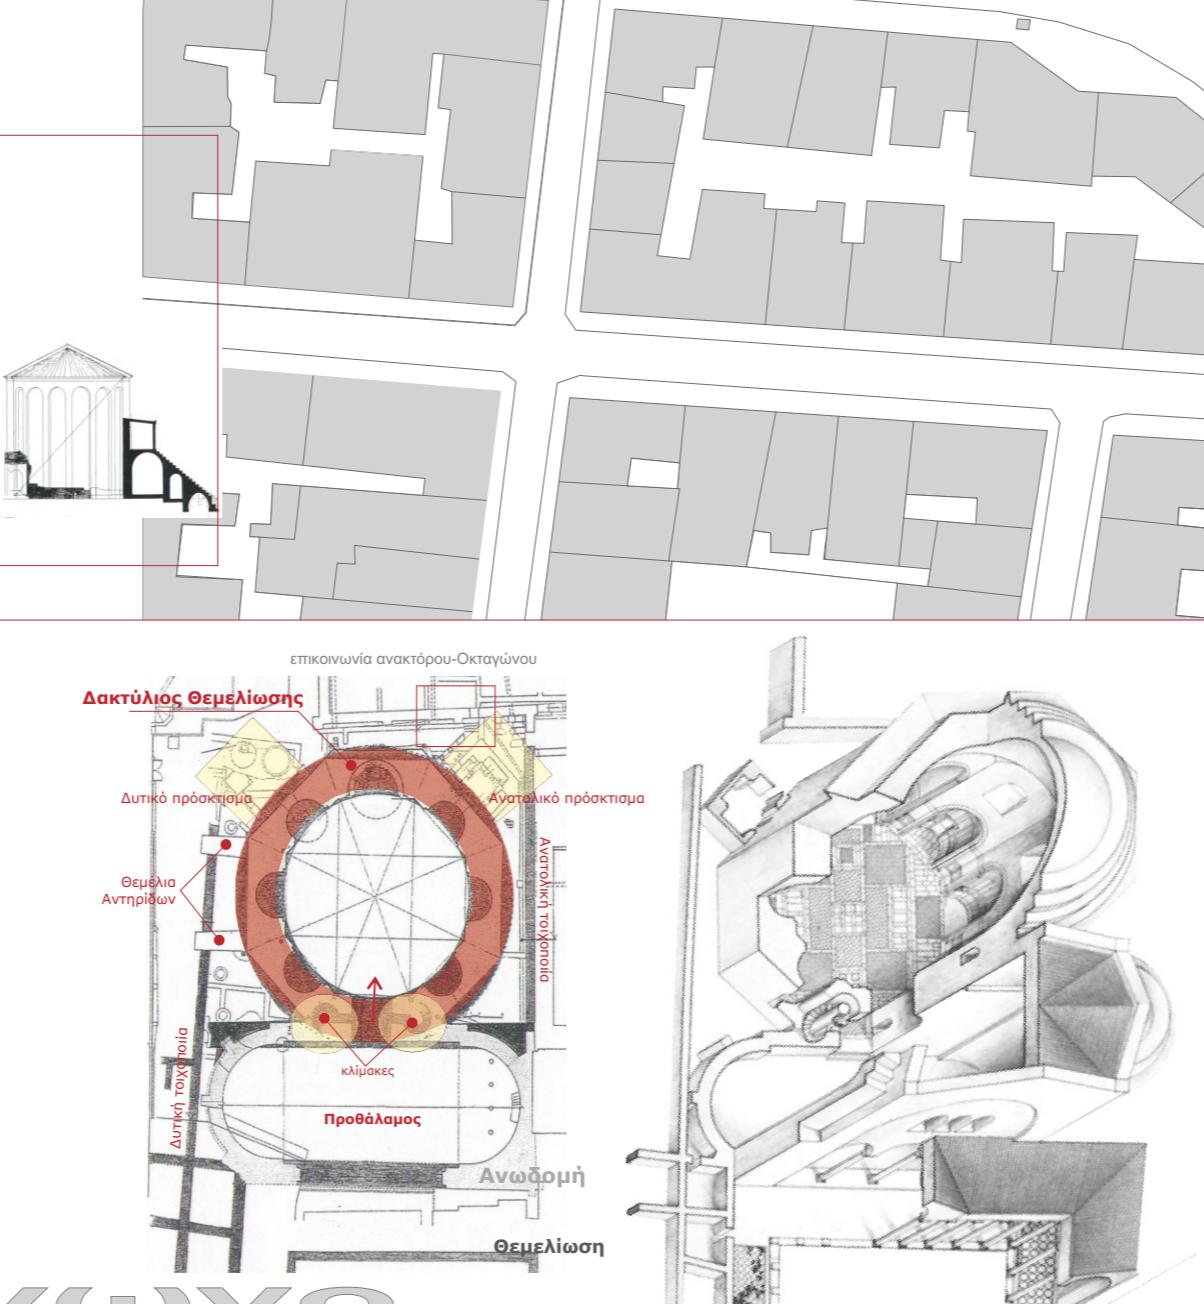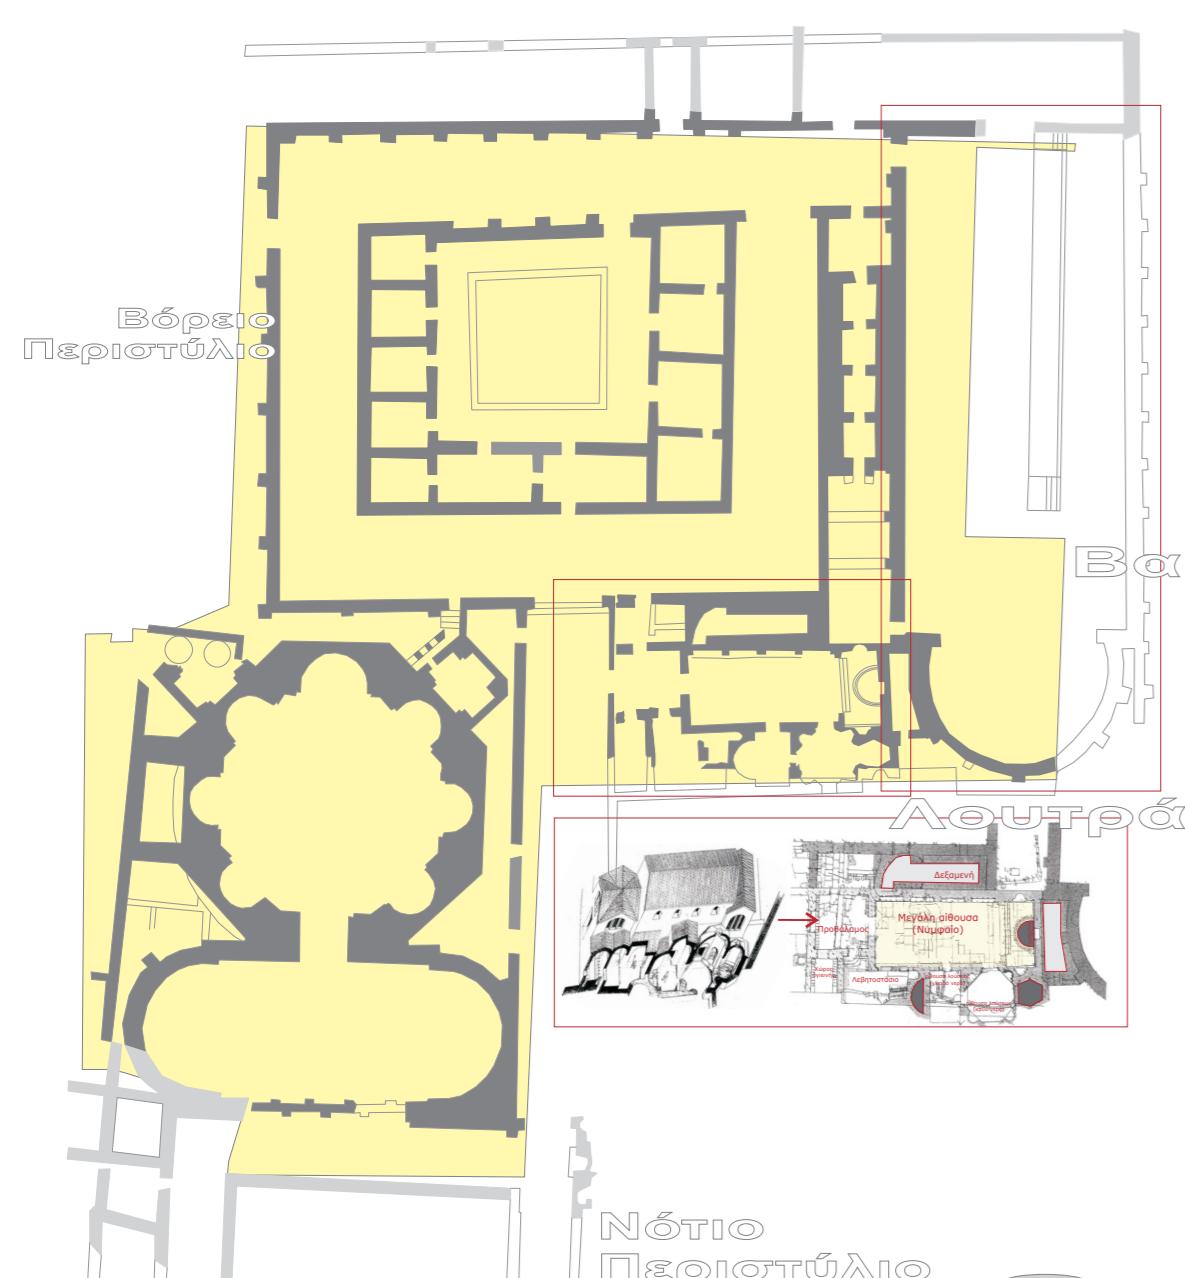


Ενότητες συγκροτήματος Όρια

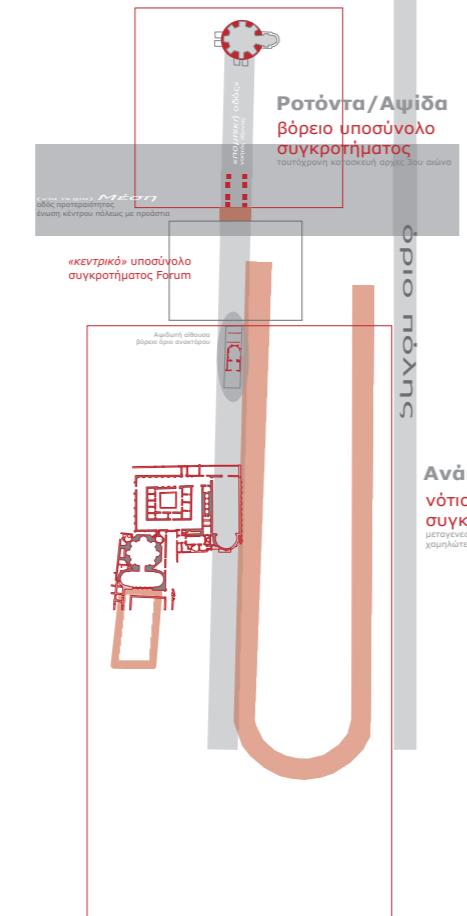


Λειτουργίες/Προσβάσεις Υποενοτήτων

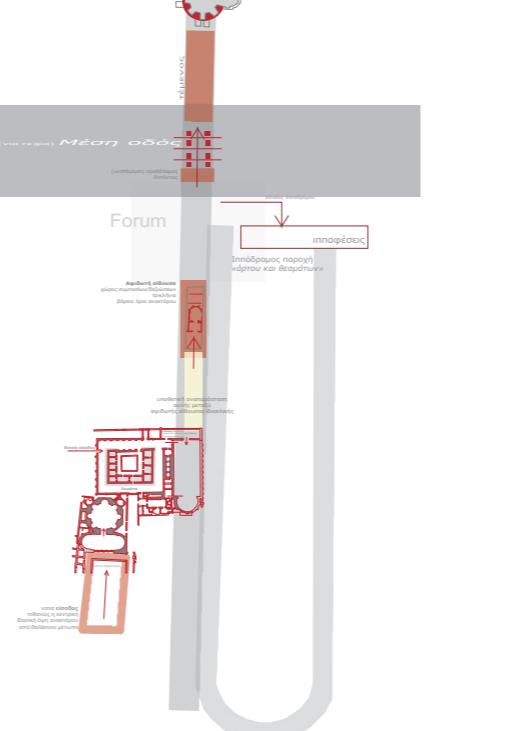

Λειτουργιών/Χώρων

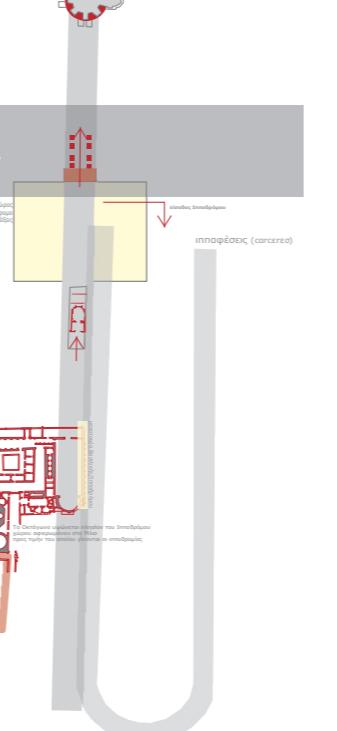

Σχέσεις

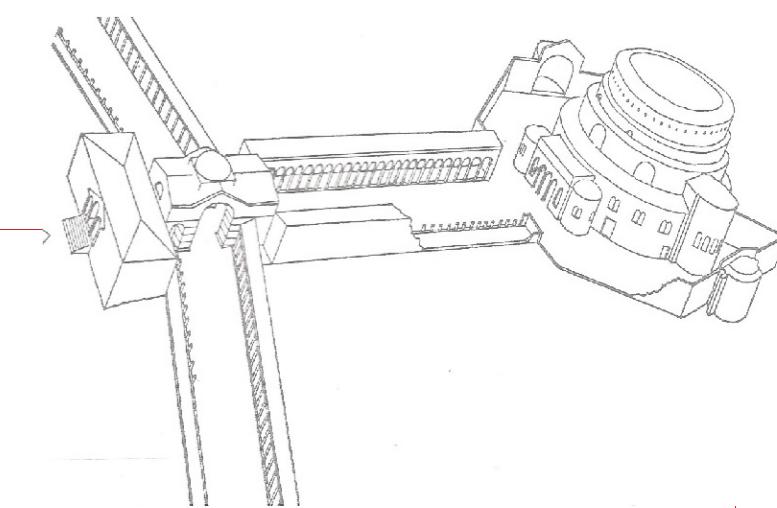

Σχεδιαστικοί κανόνες/Συμβολισμός


Η διαμόρφωση του Ανάκτορου βασίζεται στις αρχές οργάνωσης των ριμακίνων στρατοπέδων
Ορθοκανονικό σύστημα κατακύρωσην και οριζόντιων αξόνων
Κεντρικές πύργοι, περιφερειακά διδόμοιο, ανάπτυξη από τα εσωτερικά προς τα εξωτερικά

Το Οκτάγωνο προκύπτει εσωτερικούς-εξωτερικούς από το ίδιο ίσον τετράγωνον εγγεγραμμένων σε κύκλο
Το σχήμα της κάτωσης παραπέμπει
Έμμεσα στον οριθμό της θέσης της ιερότερας σταθερότητας, αναποτελείται από το τετράγωνο και το σταυρό

Οι επτά κόντρες αναφέρονται στις οκτώνες που κοινούν την κεφαλή του Ήλιου.

Σύγκριση/Εξέλιξη

Αρχική κατάσταση

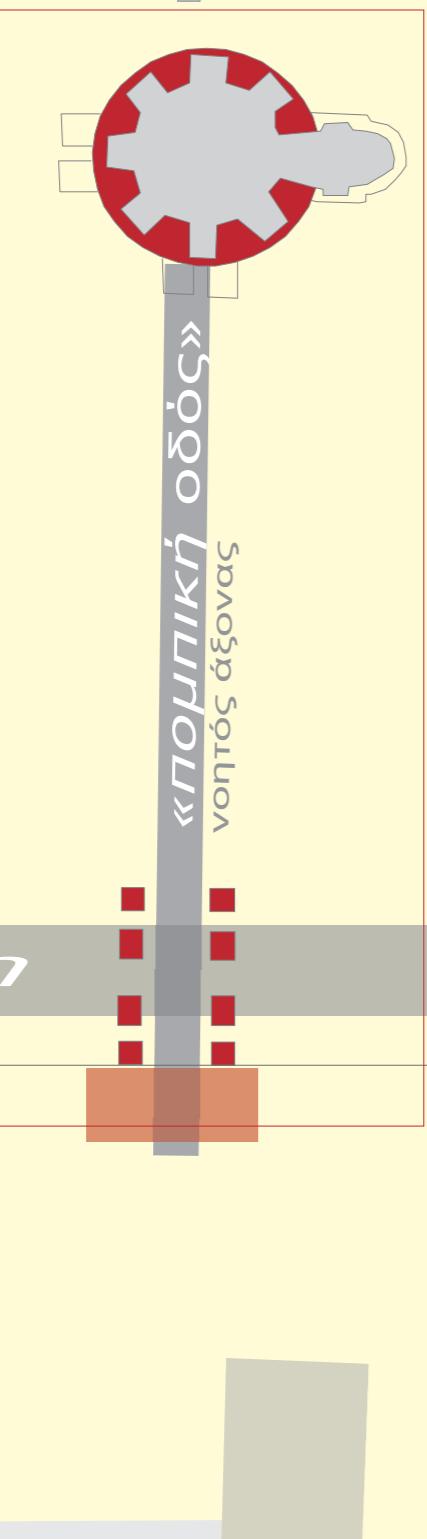

Βόρειο υποσύνολο
(Ροτόντα/Αψίδα)

Η μέση οδός (Εγνατία) διερχόταν μέσω της Αψίδας

(via regia) Μέση

Κεντρικό υποσύνολο
(Forum)


Βότιο υποσύνολο
(Ανάκτορο/Ιππόδρομος αψιδωτό κτίριο)

Πομπική οδός (Δ.Γούναρη) **νοητή**
ορισμός θέσης λειτουργιών εκατέρωθεν
δυτικά Ανάκτορο ανατολικά Ιππόδρομος

Συνδετικός άξονας Αψίδας- Ροτόντας
από το ανάκτορο
οπτική επαφή με το θαλάσσιο μέτωπο

μεταξύ νότιου και βόρειου υποσυνόλου μεσολάβηση
κτιρίων (διακοπή οπτικής επαφής)

Σημερινή κατάσταση

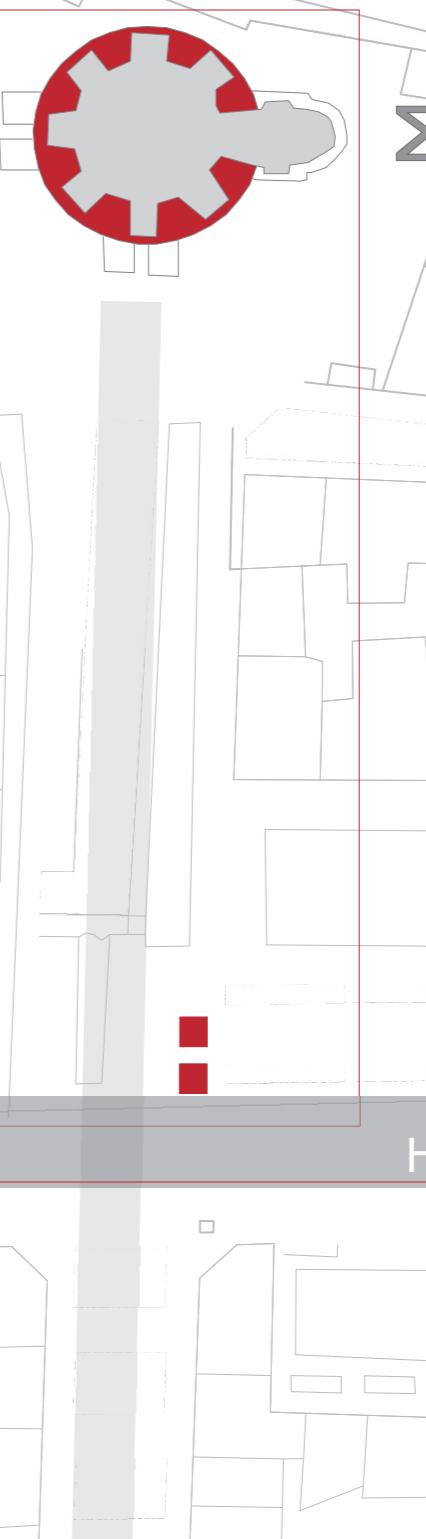

Η Εγνατία μεταφέρθηκε νοτιότερα

Δ.Γούναρη
πεζοδρομημένος άξονας Ροτόντα-Θαλάσσιο μέτωπο
κατά μήκος της είναι εμφανή όλα τα απομεινάντα μέλη του συγκροτήματος

**Οπτική επαφή Ροτόντα-Θαλάσσιο μέτωπο
ενοποιητική οδός-ραχοκοκαλία συγκροτήματος**

Αρχές επέμβασης


επεμβάσεις αστικού χαρακτήρα

περίπατος στα απομείναντα μέλη του συγκροτήματος



Το **επίπεδο των αρχαίων** είναι χαμηλότερο κατά 4 μέτρα από το **επίπεδο της πόλης**

επαναφορά αρχών

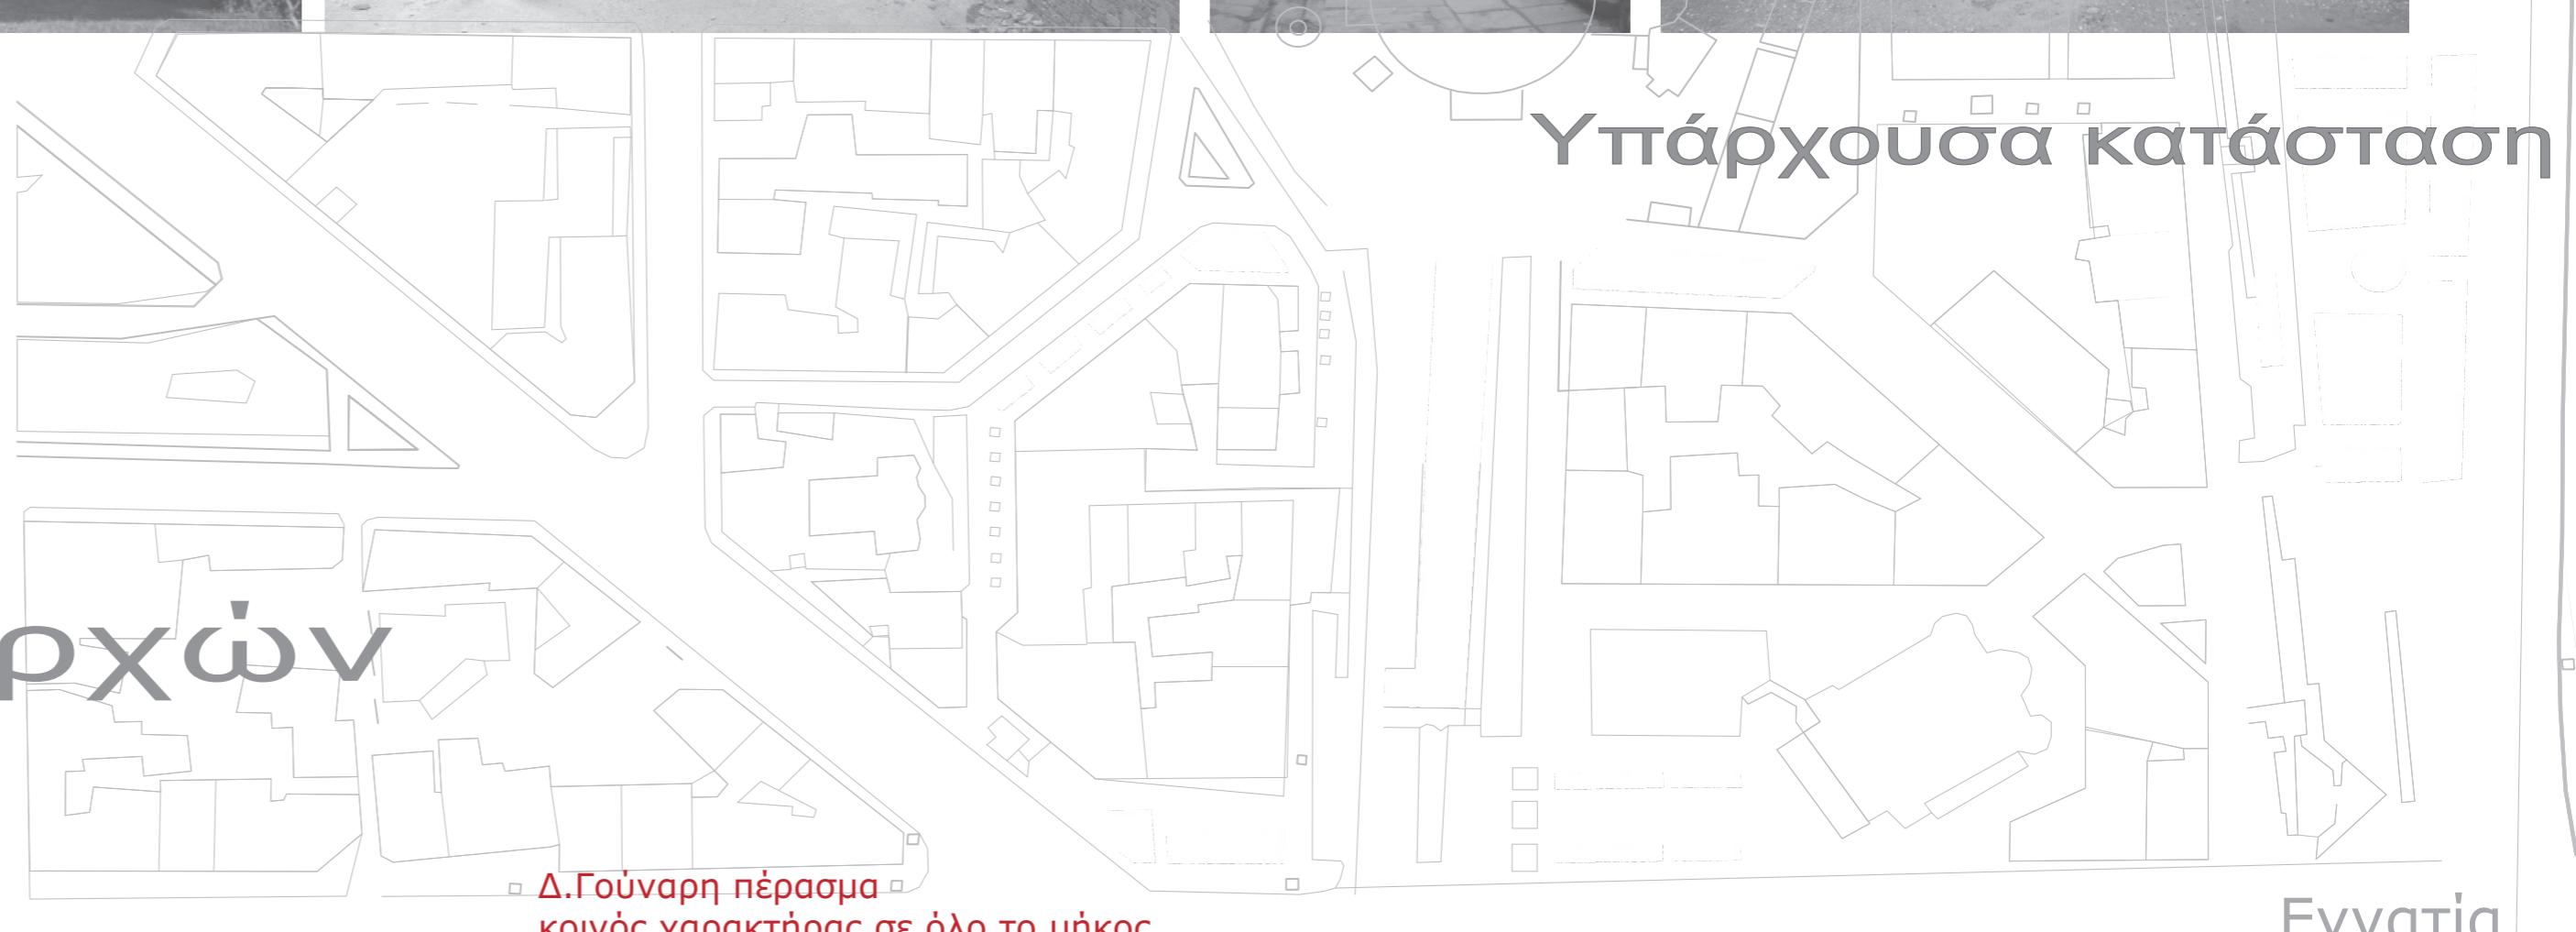

Δ. Γούναρη πέρασμα
κοινός χαρακτήρας σε όλο το μήκος

Δ. Γούναρη περίπατος με αναφορά στο προϋπάρχων ανάδειξη απομείναντων μελών

Κεντρικό υποσύνολο Forum
εντοπισμός θέσης-διαμόρφωση

χώρος στάσης




επαναφορά αυλής-ενοποίηση
Αψιδωτού κτιρίου-ανακτόρου
επίπεδο αρχαίων



αποκάλυψη-ανάδειξη





ανάδειξη μοναδικού απομειναριού Ιπποδρόμου δημιουργία στοιχίων
επικοινωνία Ανακτόρου-Ιπποδρόμου

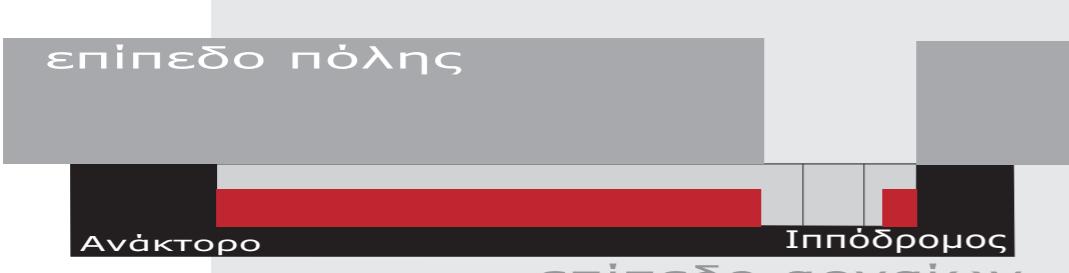

Πλατεία Ναυαρίνου
χώρος στάσης
ανεξάρτητος από τον αρχαιολογικό χώρο

Συσχέτιση
αρχαιολογικού χώρου-Πλατείας ναυαρίνου

απομάκρυνση πολυκατοικιών
εντός αρχαιολογικού χώρου

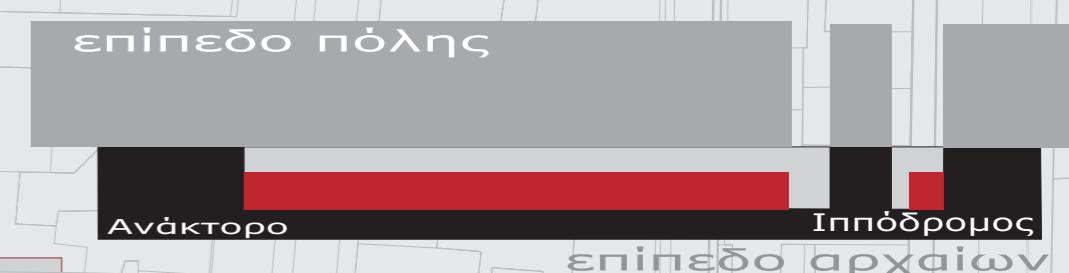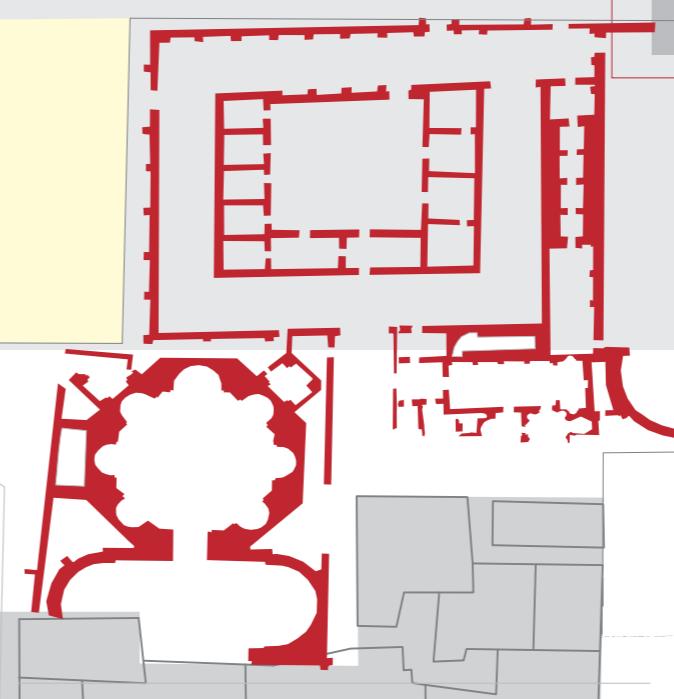


επεμβάσεις αρχαιολογικού χώρου πλατείας Ναυαρίνου








Οι δύο στεγασμένοι χώροι πολιτιστικού χαρακτήρα διατάσσονται βάσει του ορθοκανονικού συστήματος

Το Οκτάγωνο που αποτελεί την απόληξη του συστήματος λειτουργεί ως το συνδετικό στοιχείο των δύο χώρων

Περίπατος διερχόμενος από
συγκρότημα-στεγασμένους χώρους
ορισμός τομής αρχαιολογικού χώρου



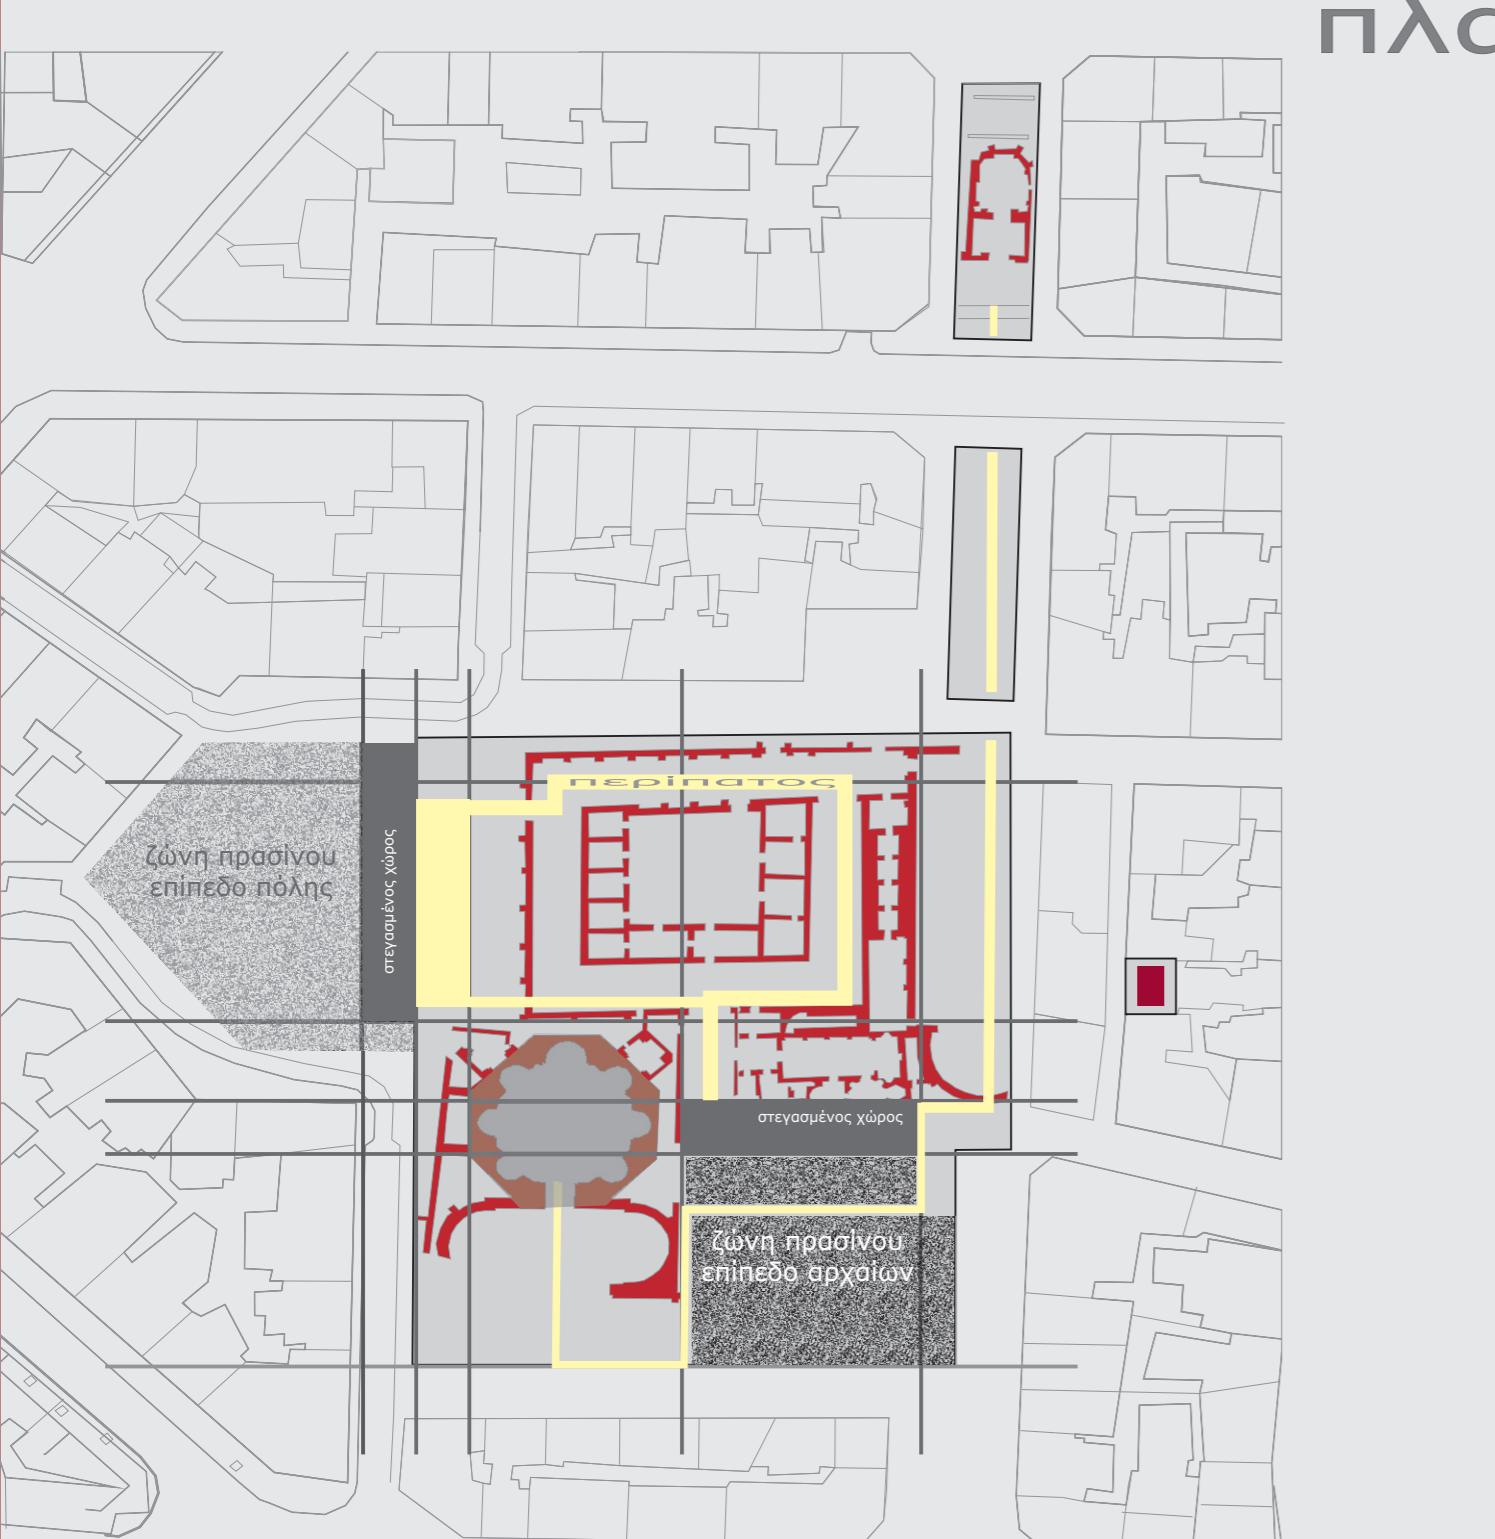


Δομημένος χώρος

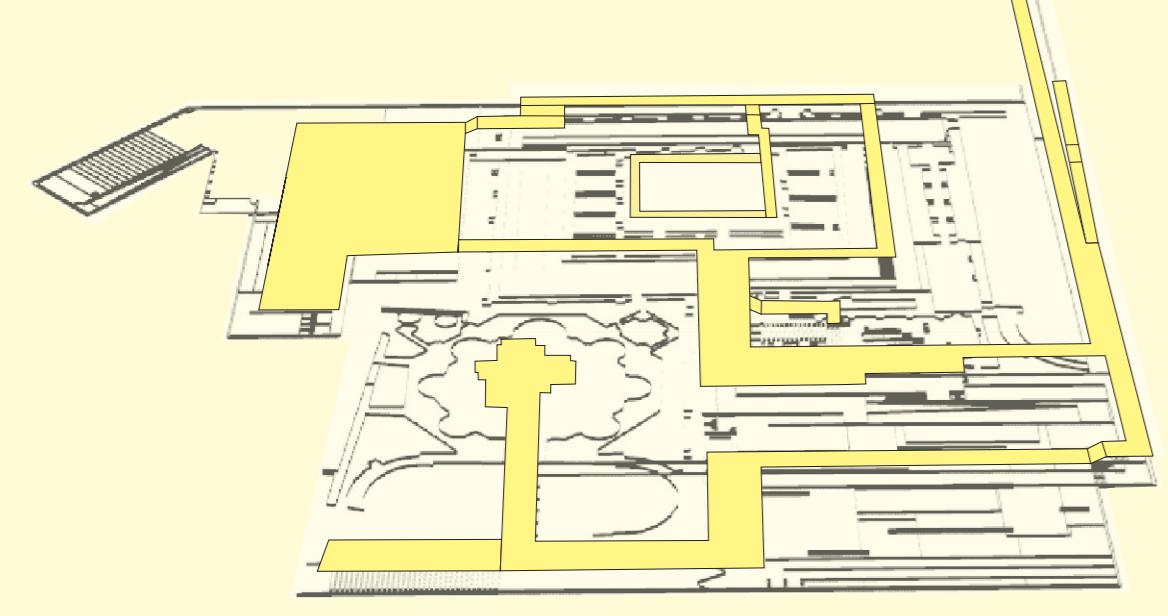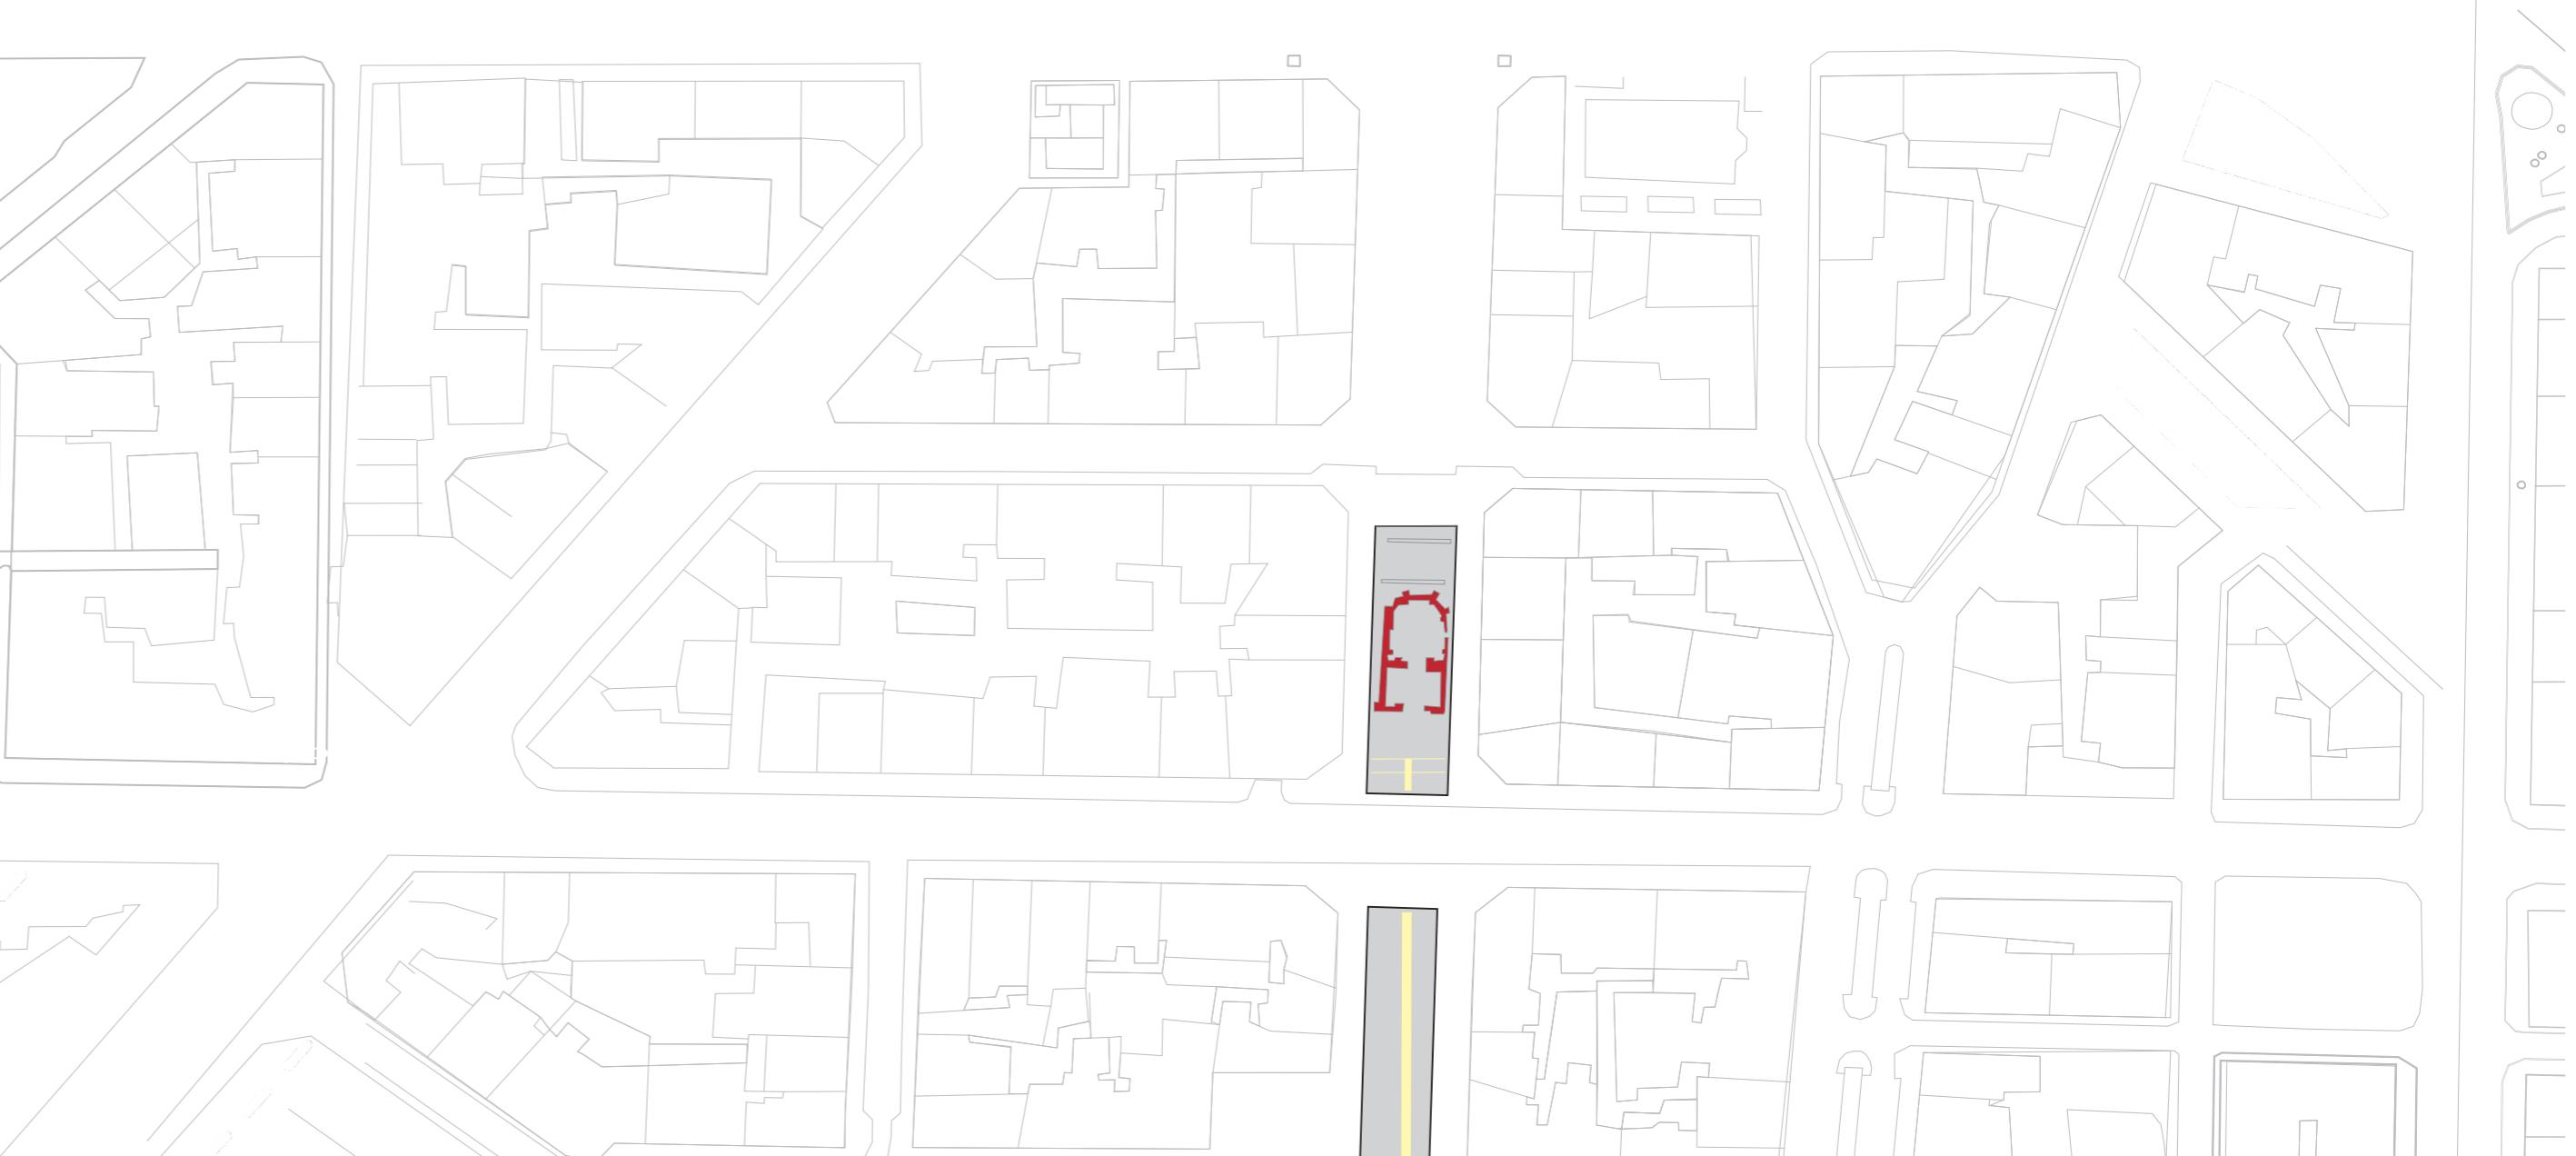
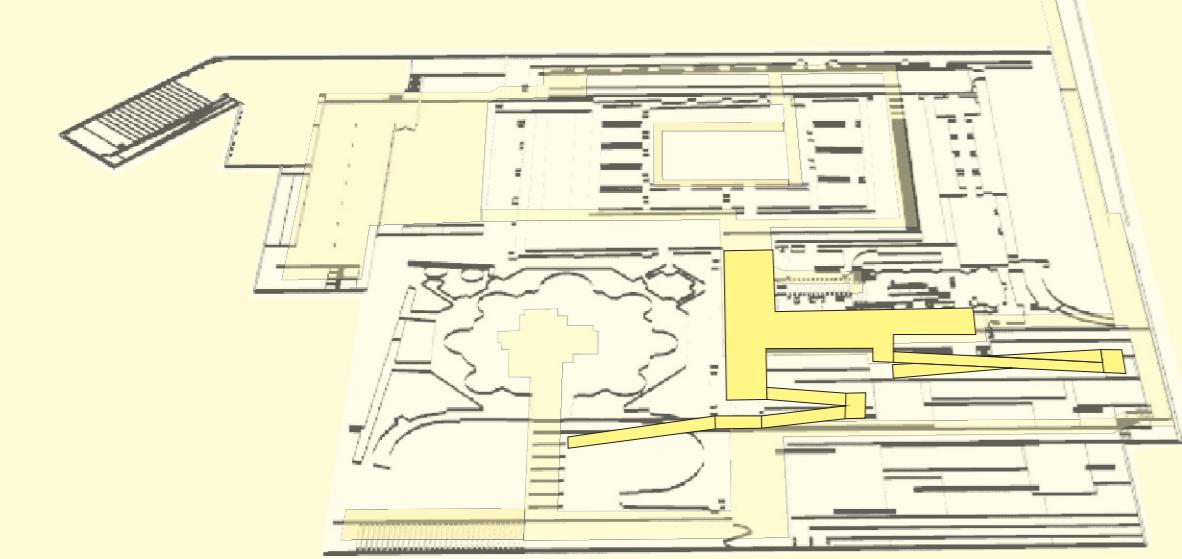
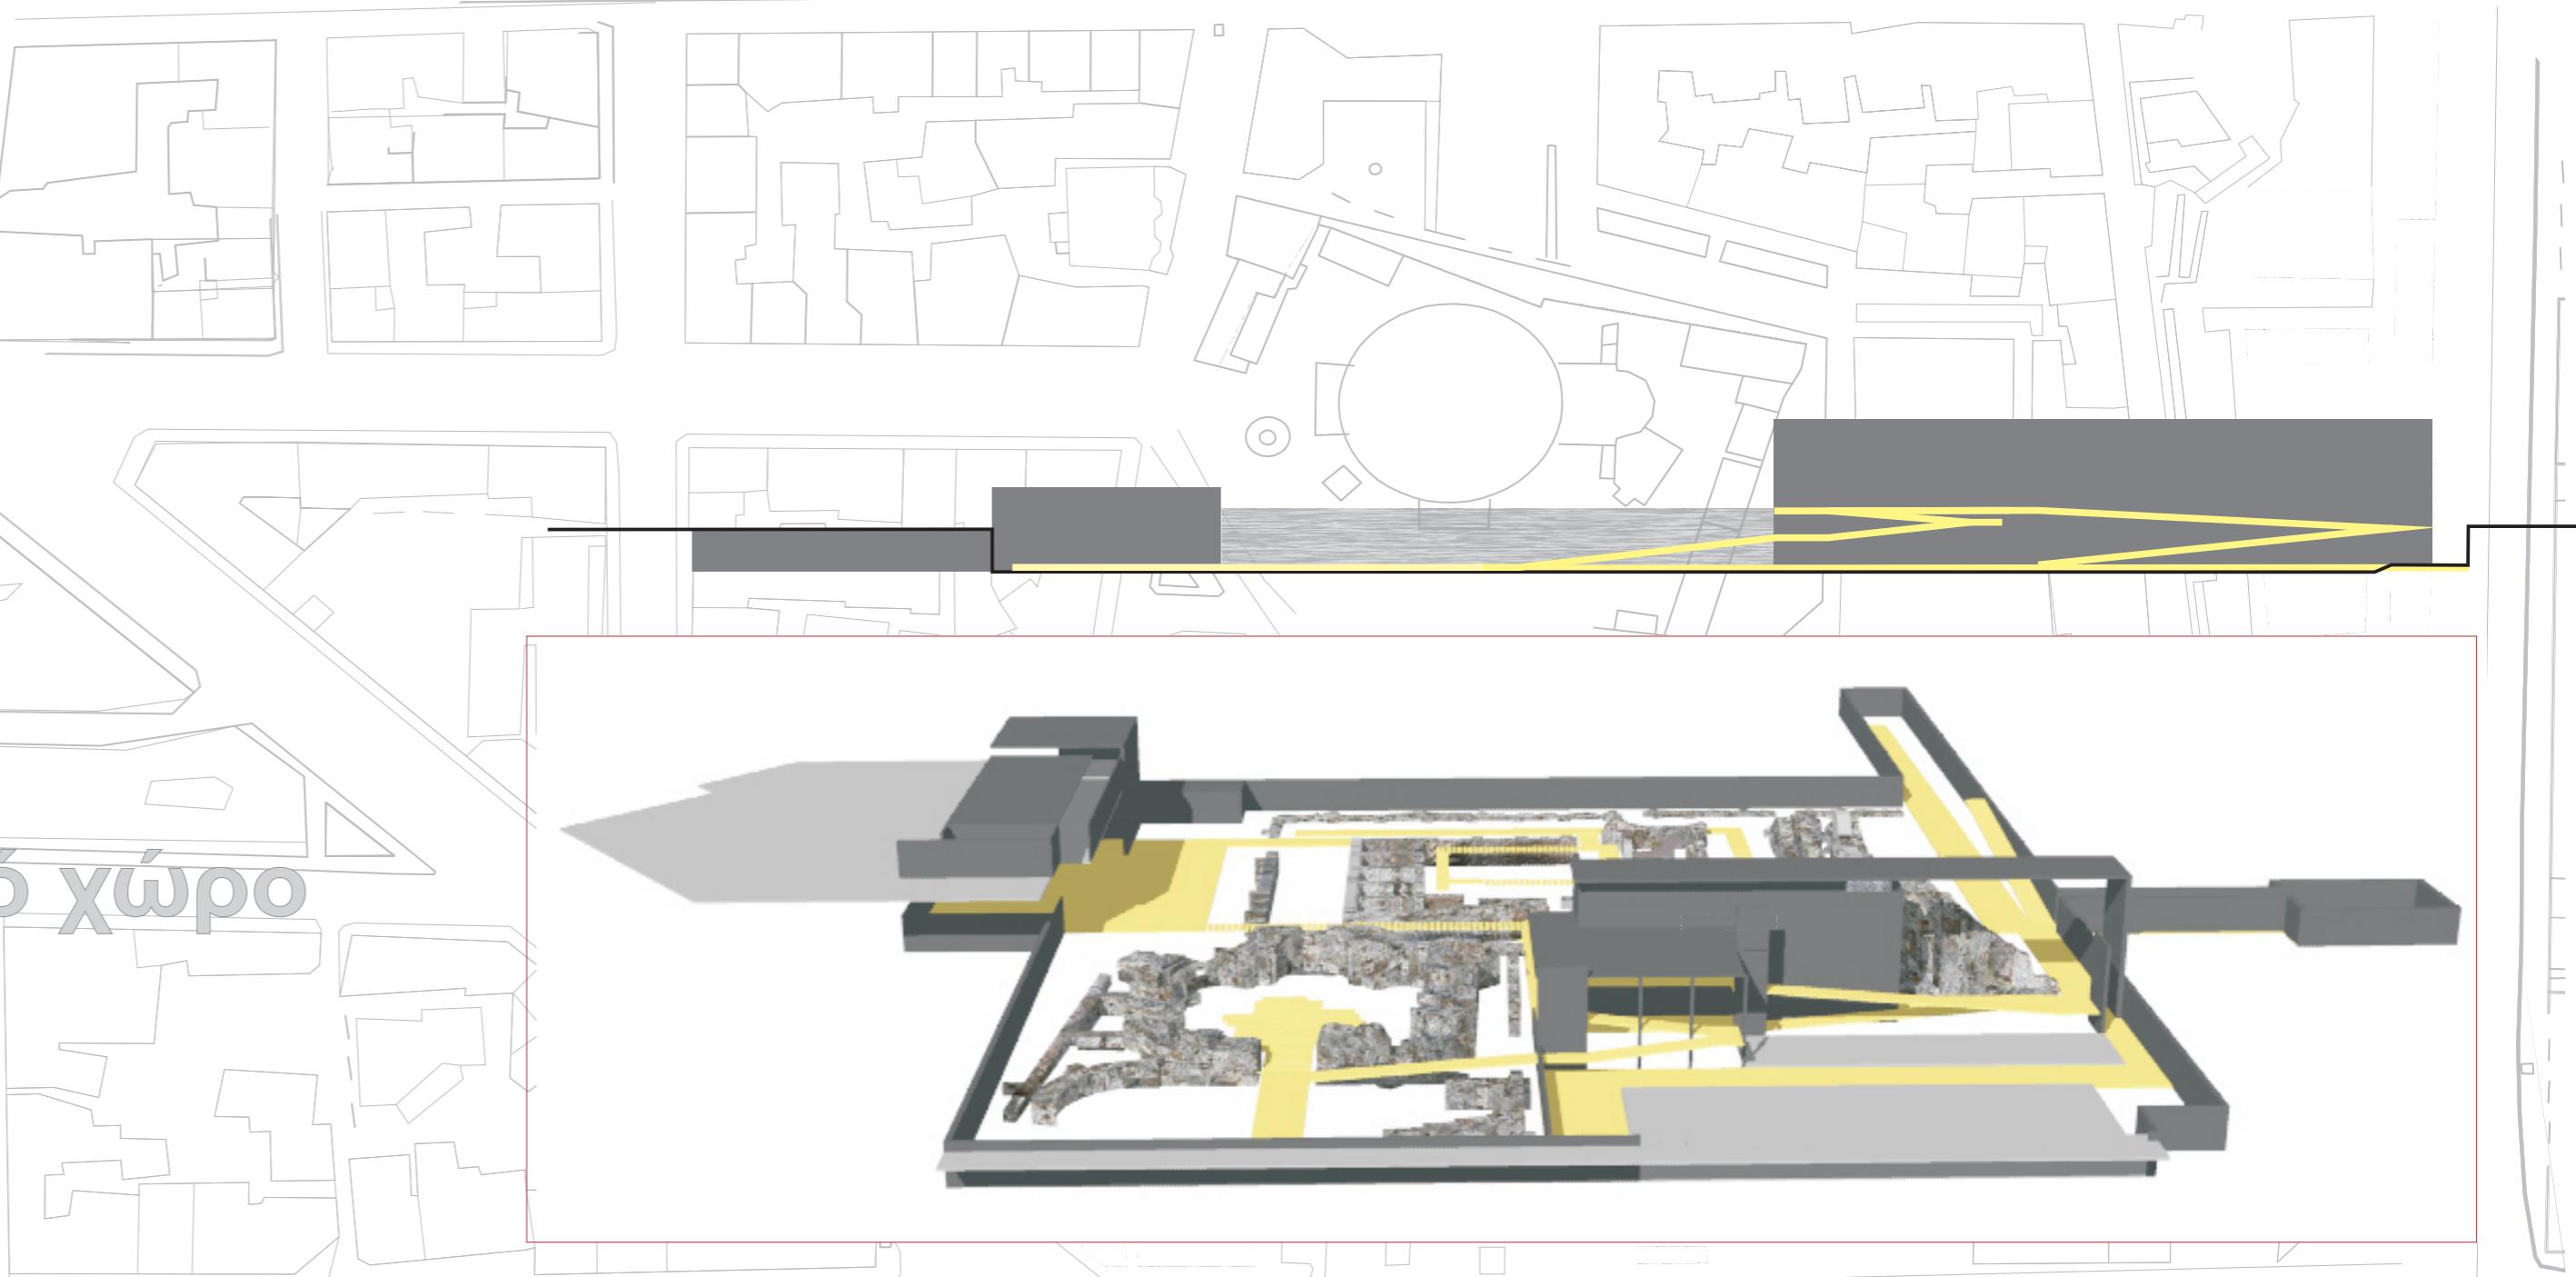
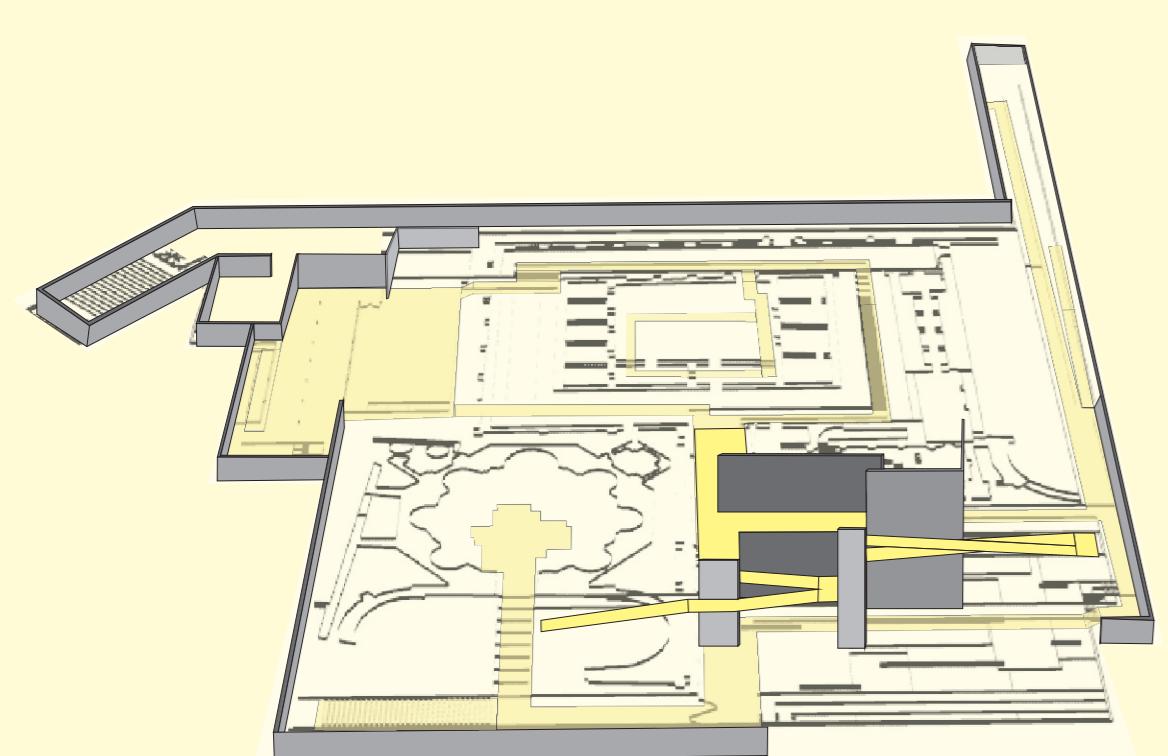
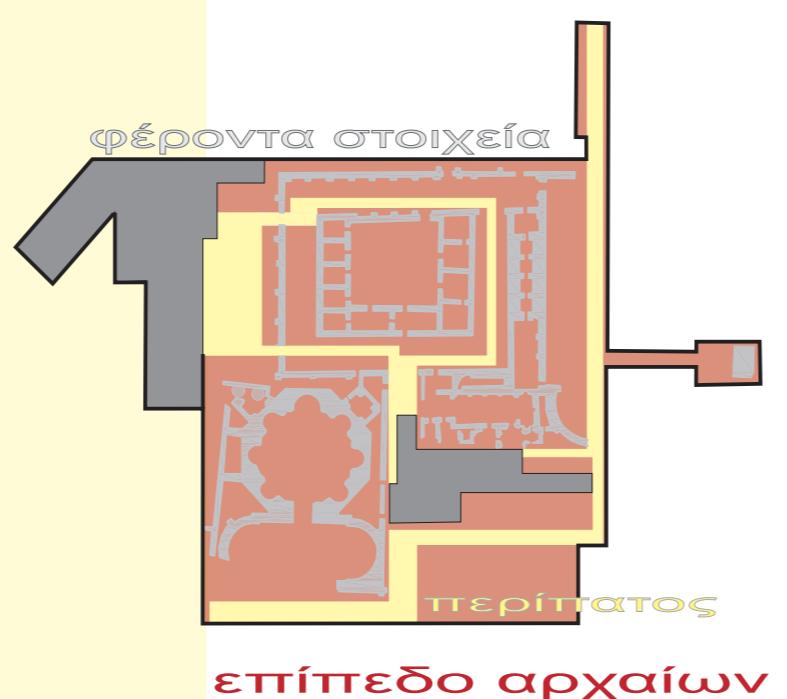
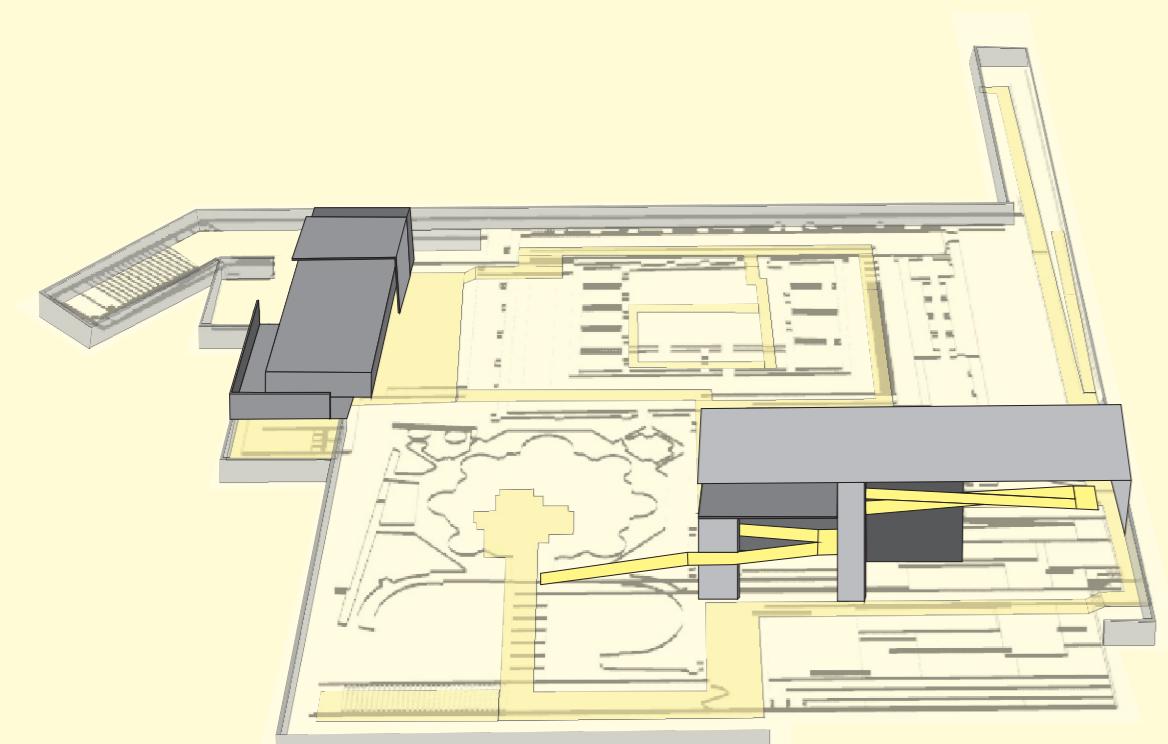


επίπεδο πόλης

Λειτουργίες

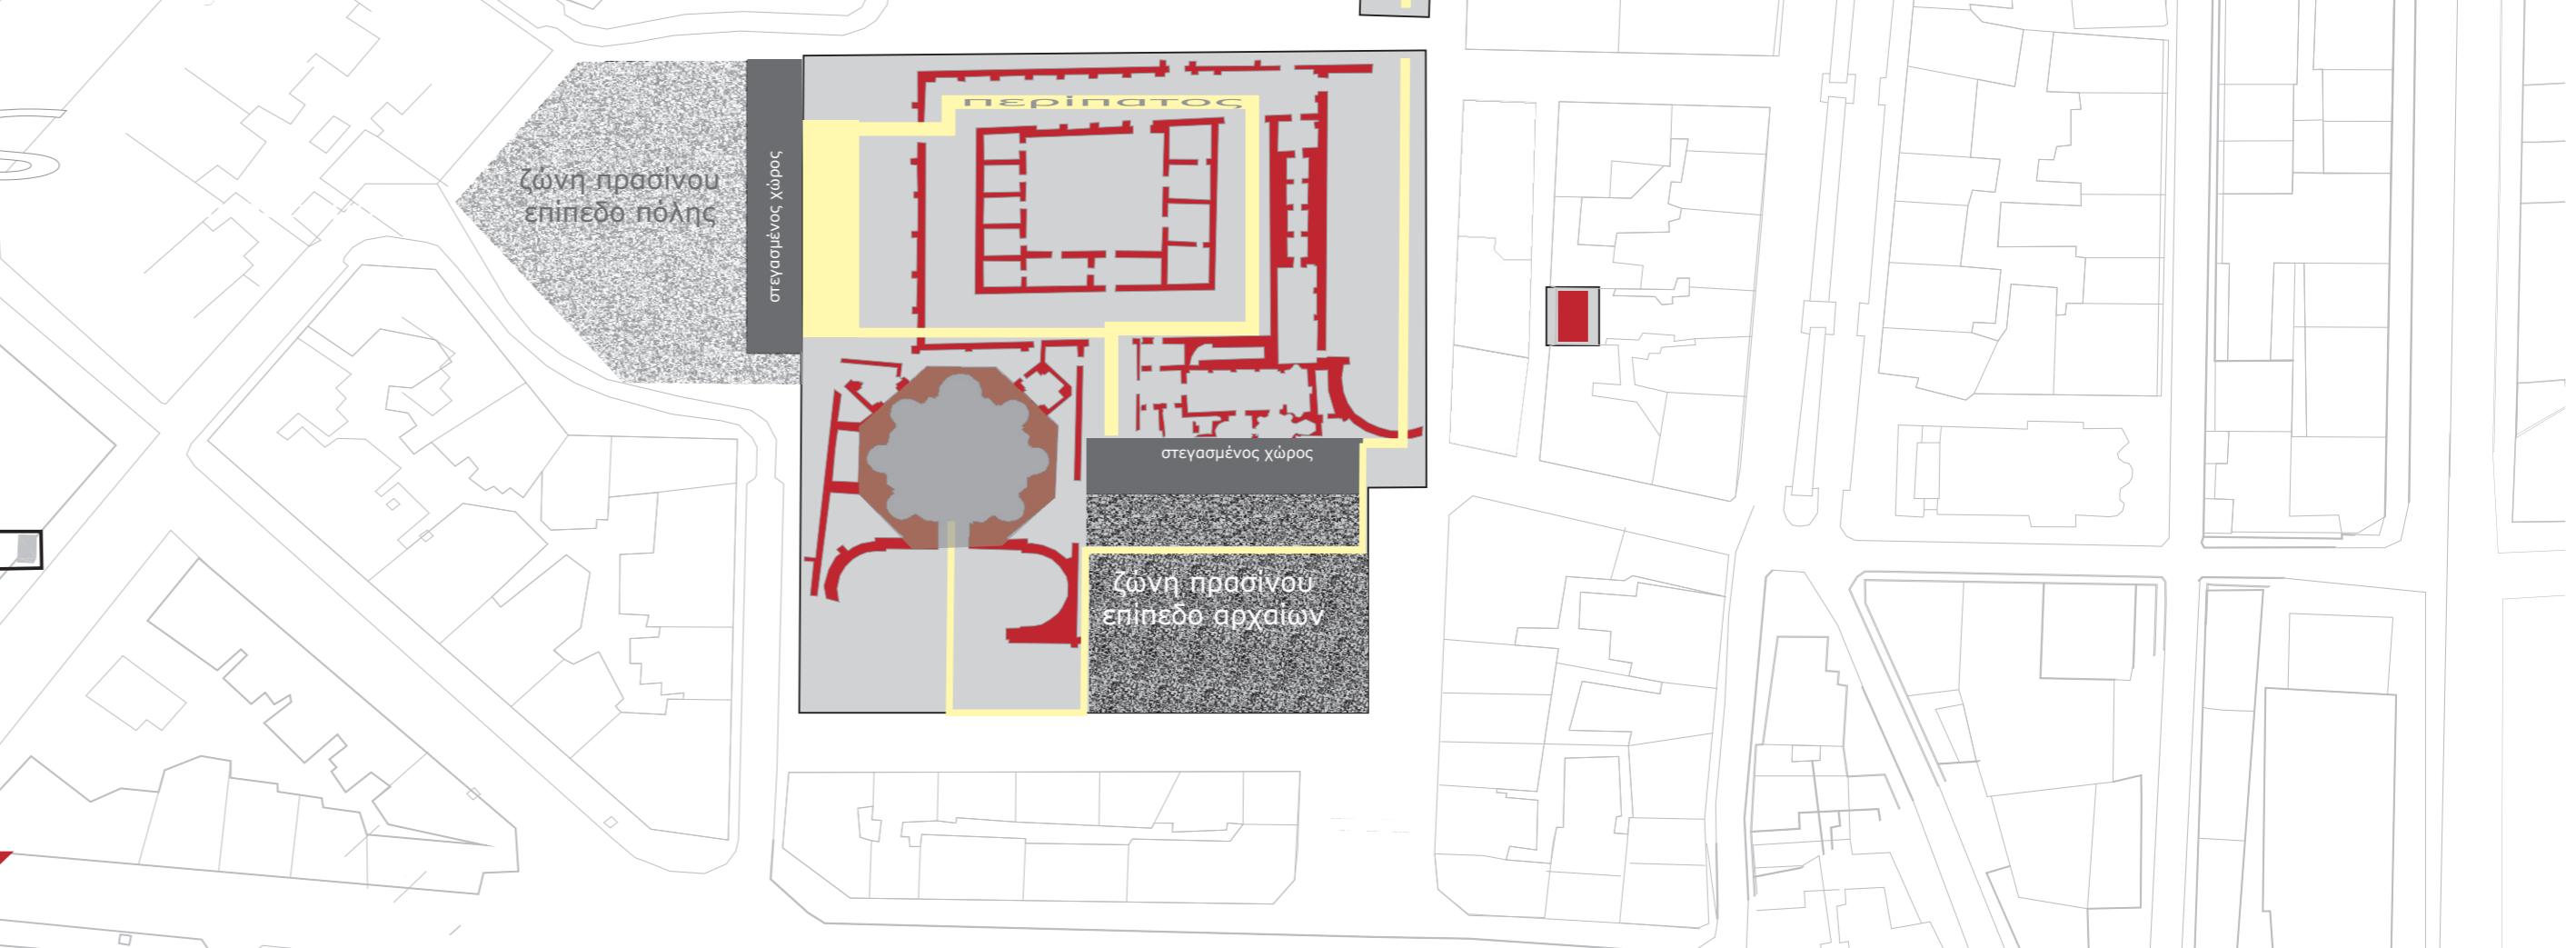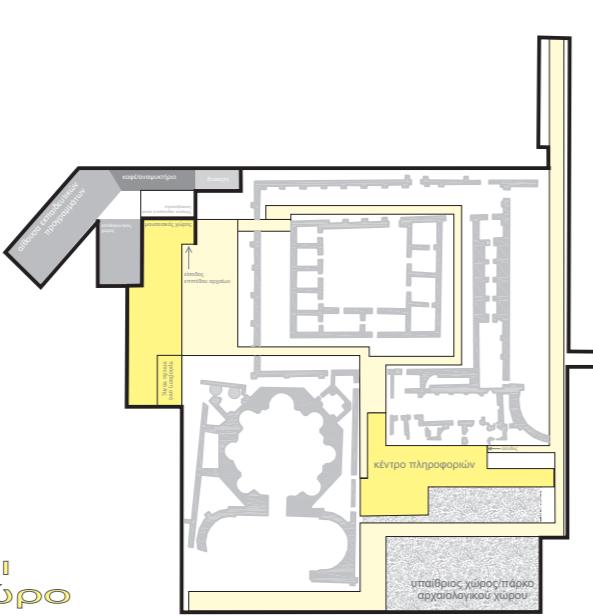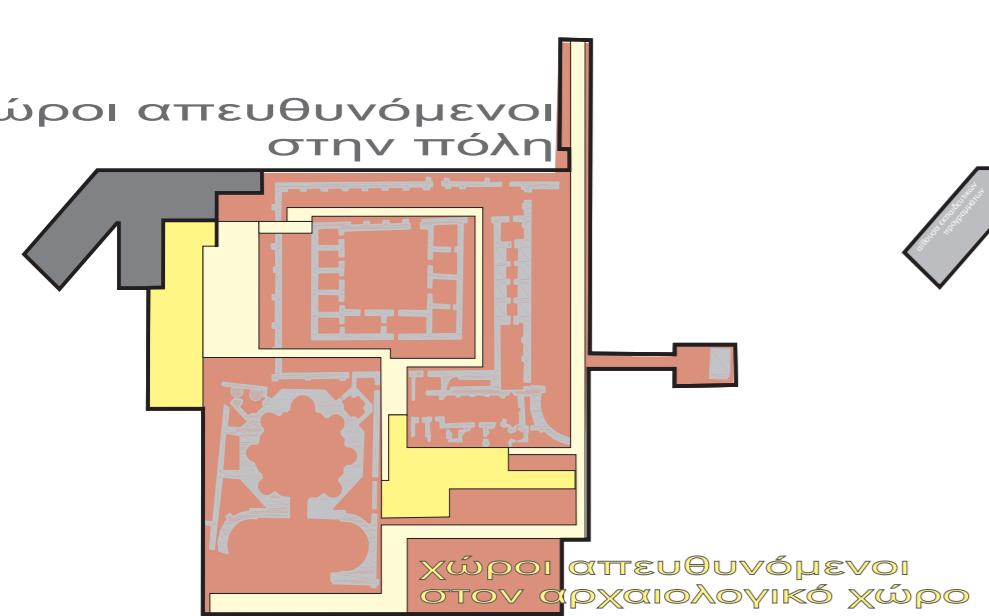


επίπεδο αρχαίων

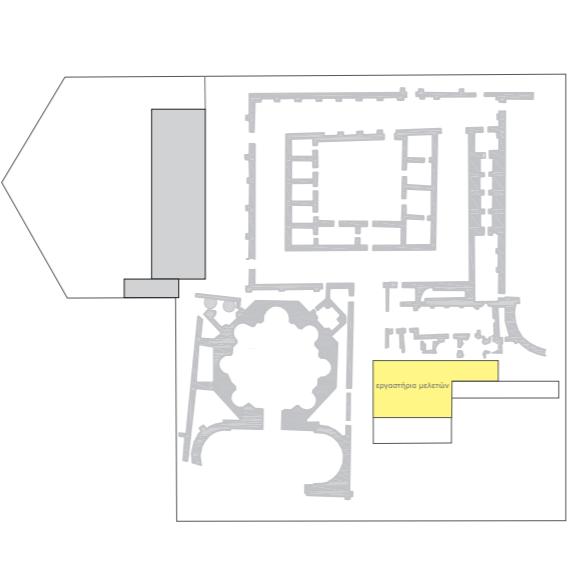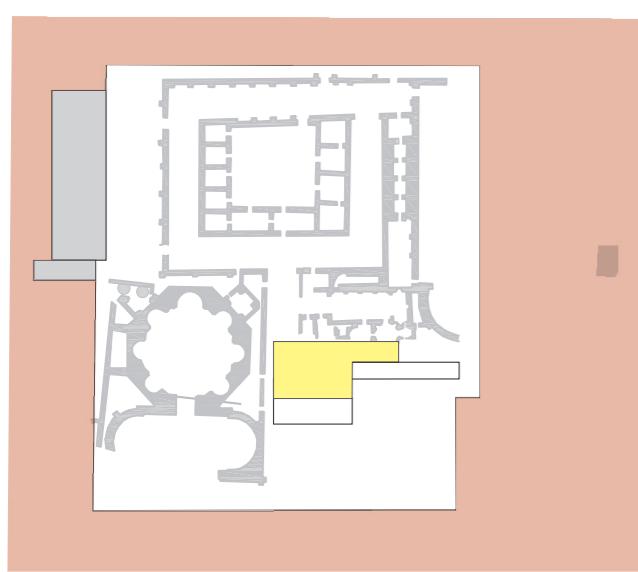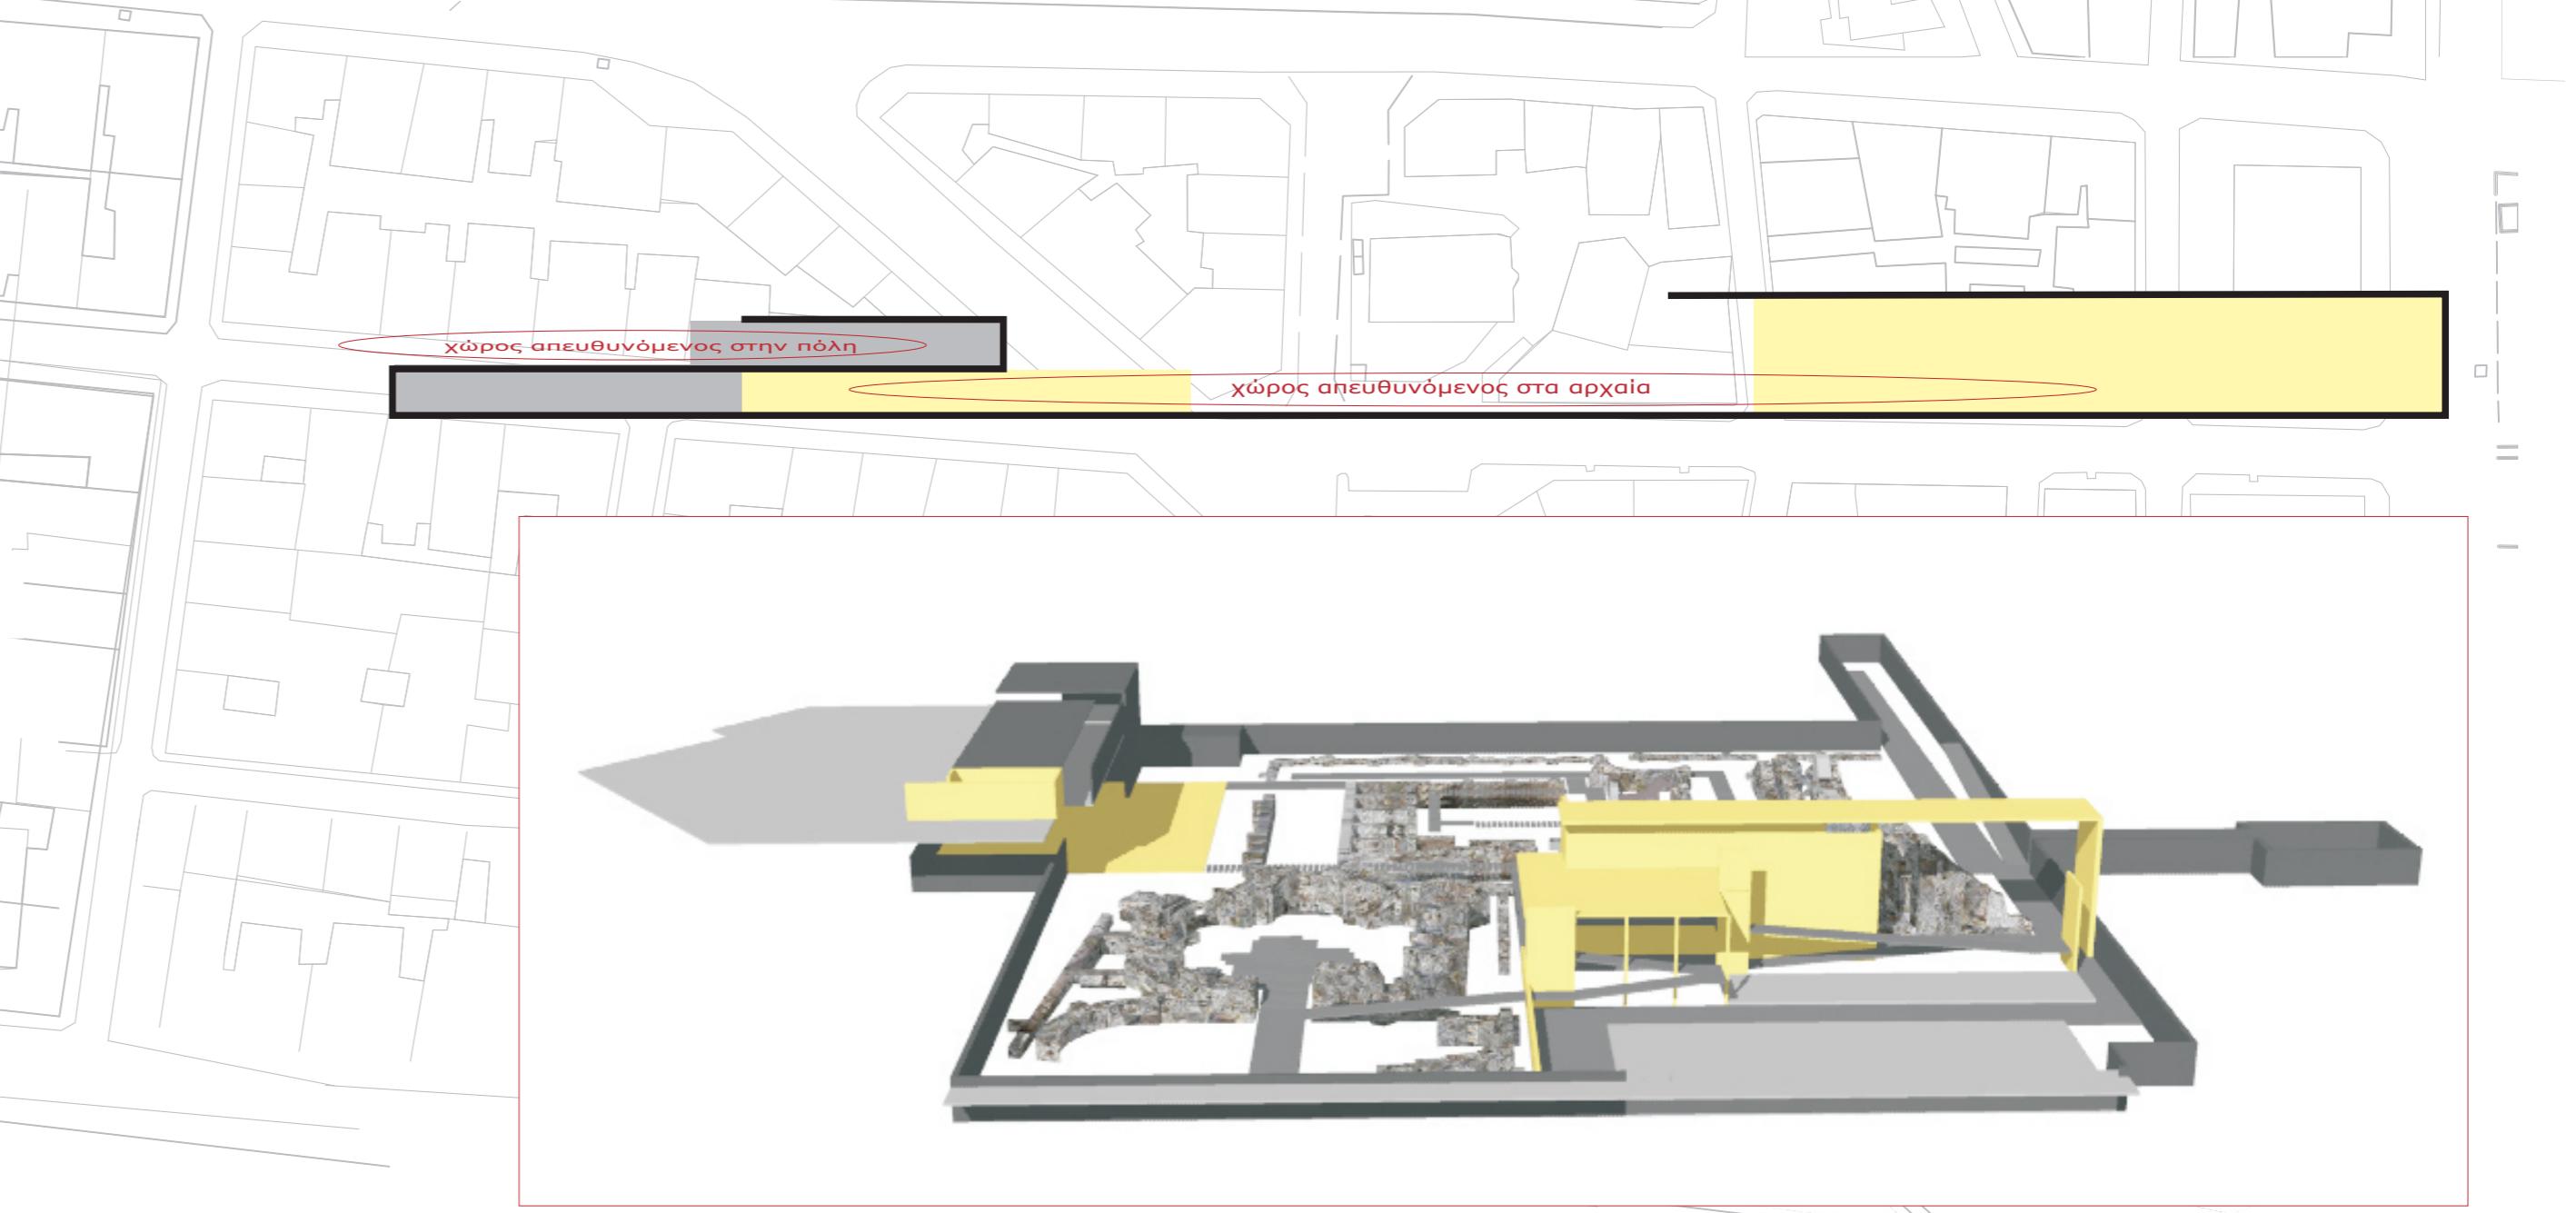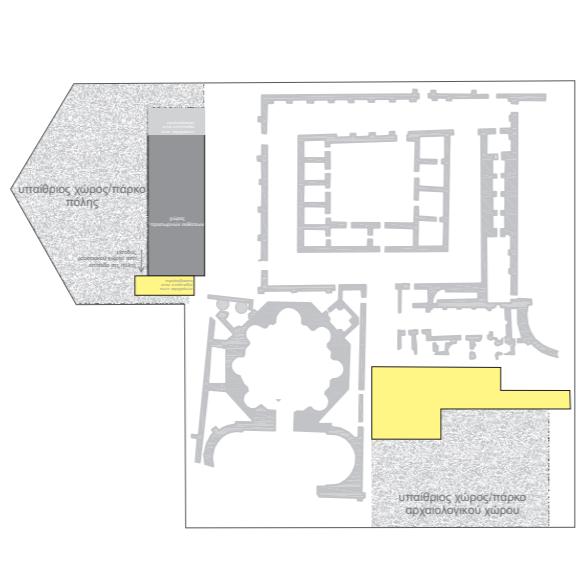
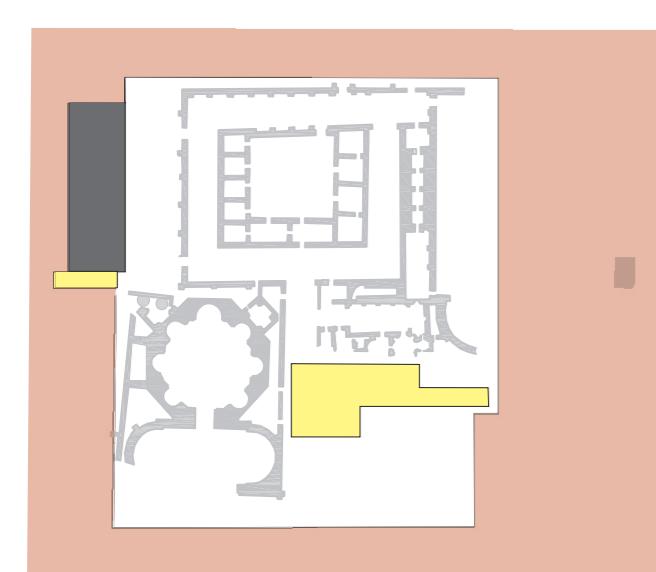
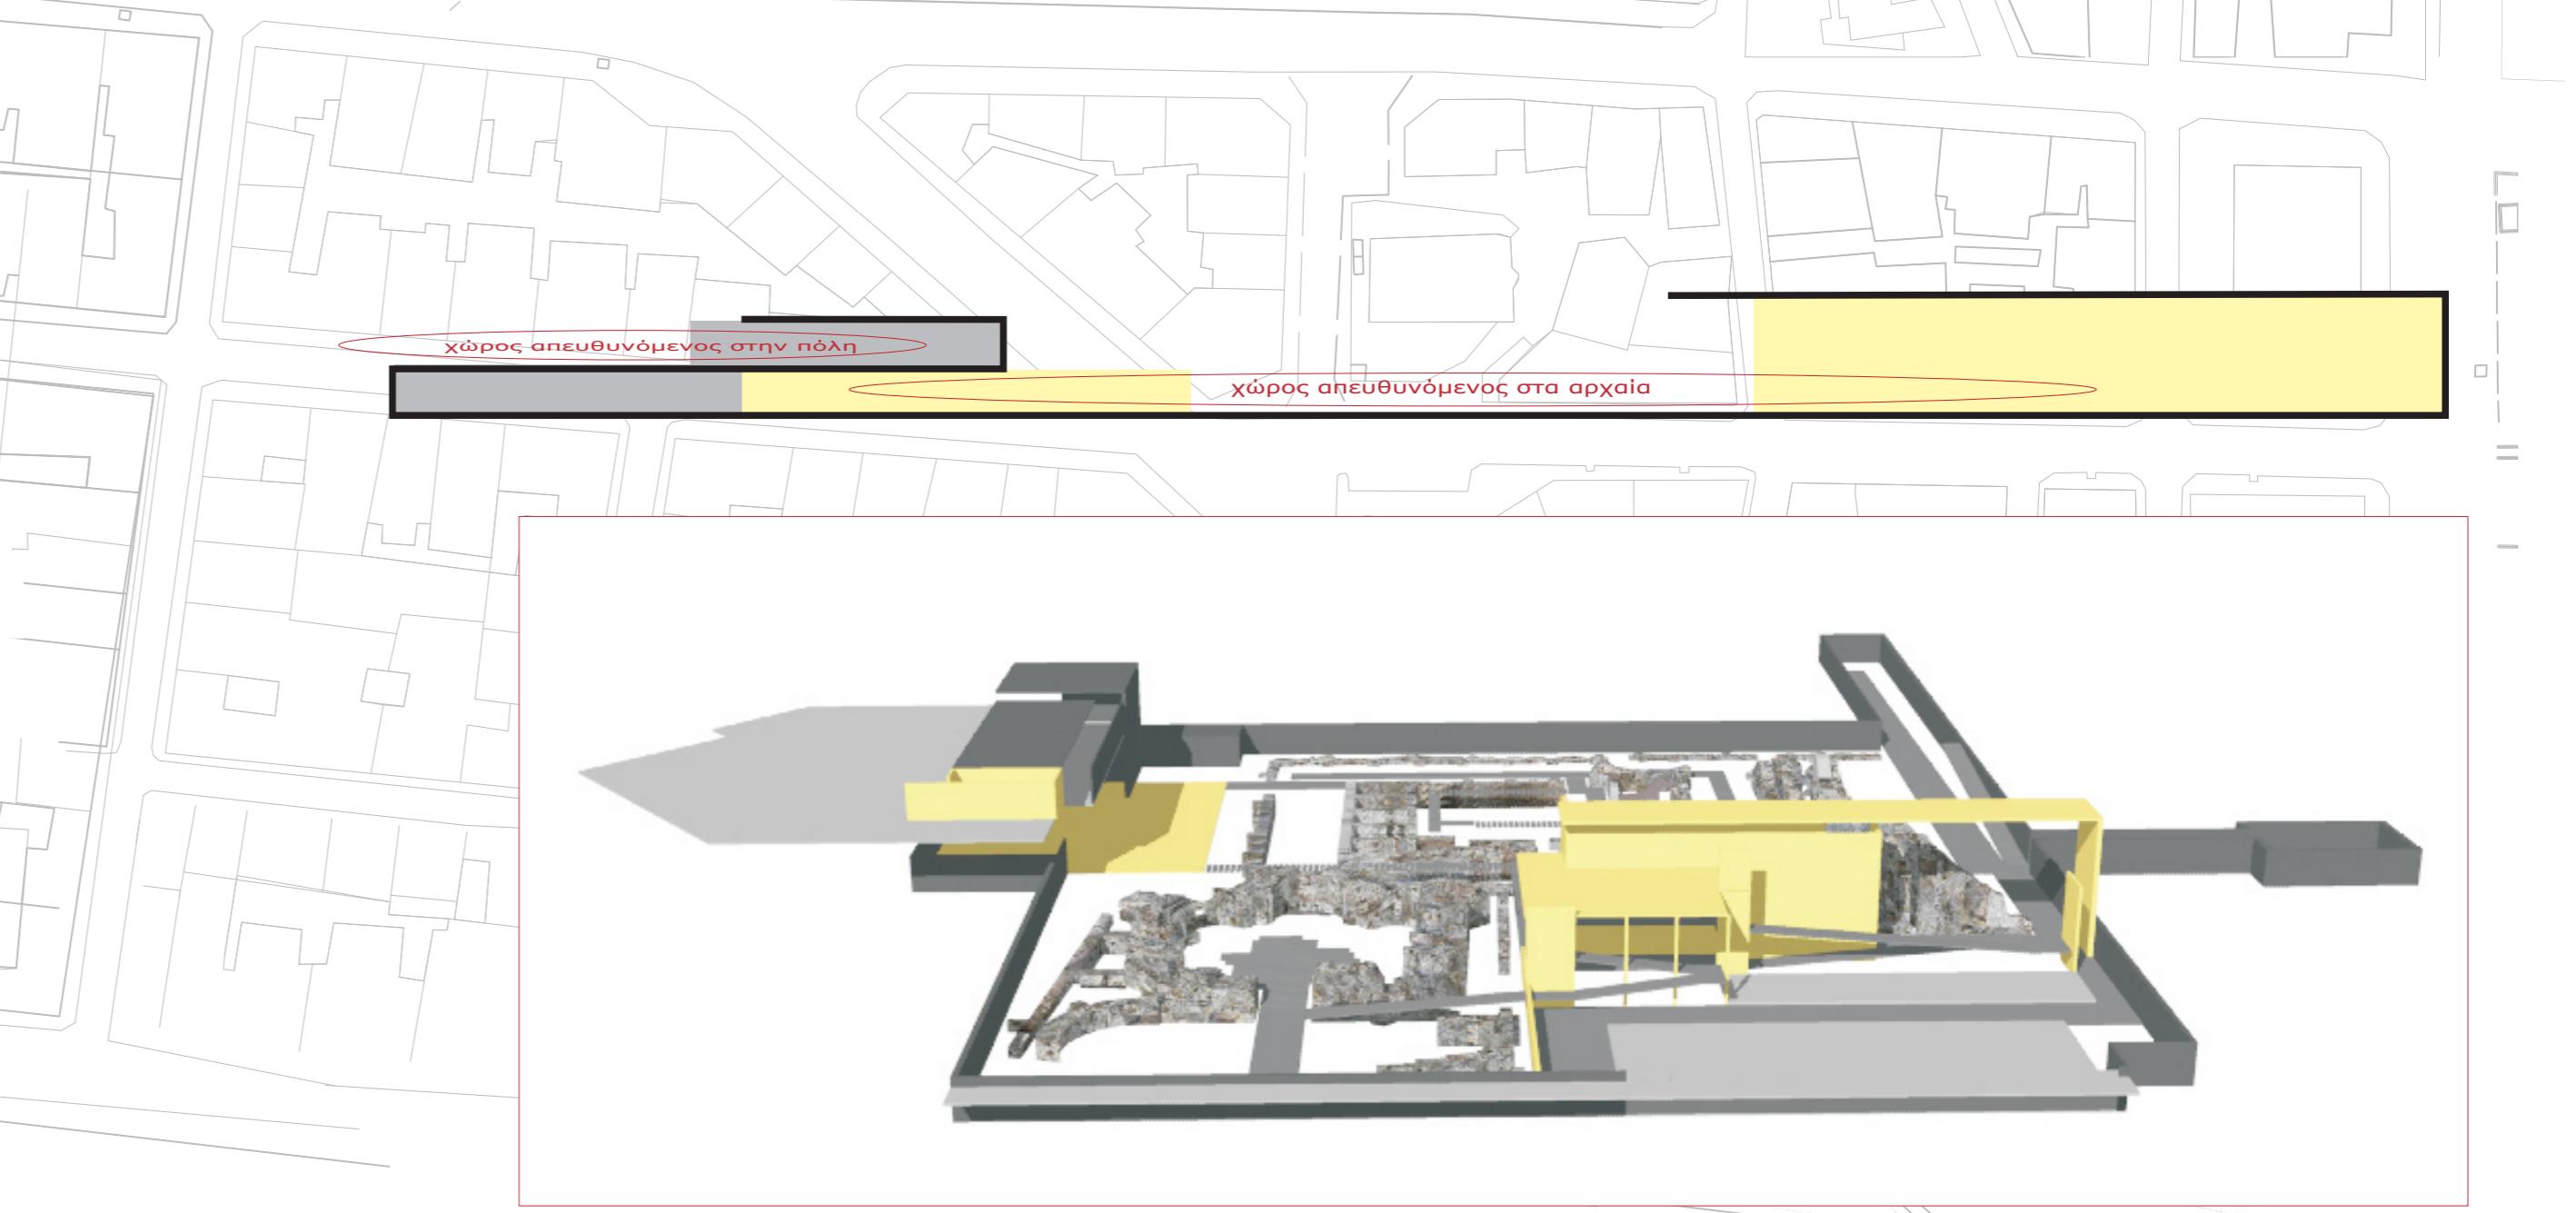


επίπεδο πόλης


Κατασκευή-Υλικότητα

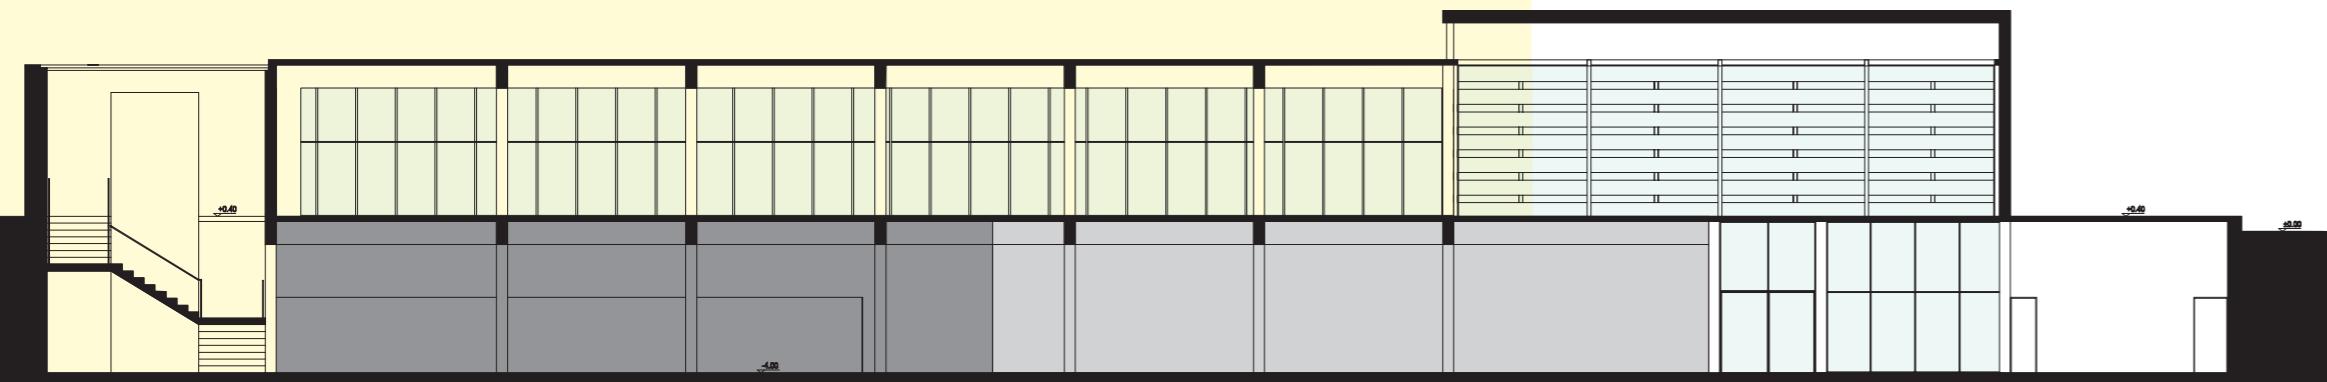

επίπεδο αρχαιών

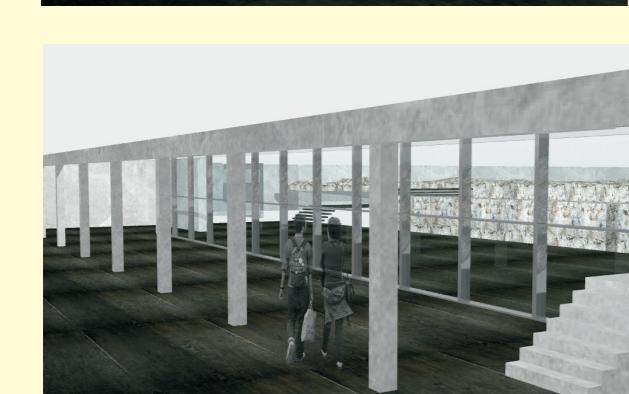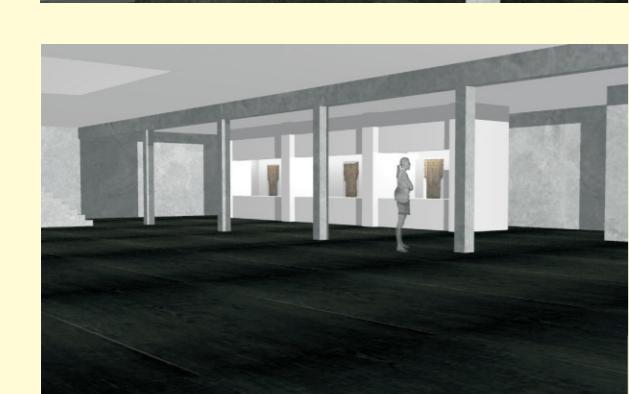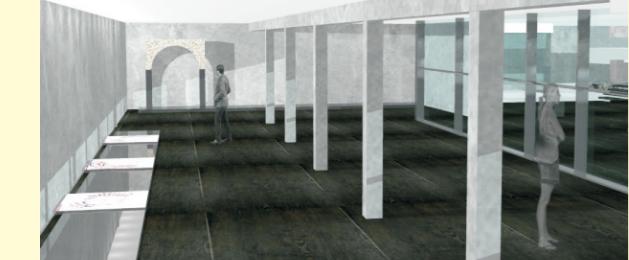


επίπεδο πόλης

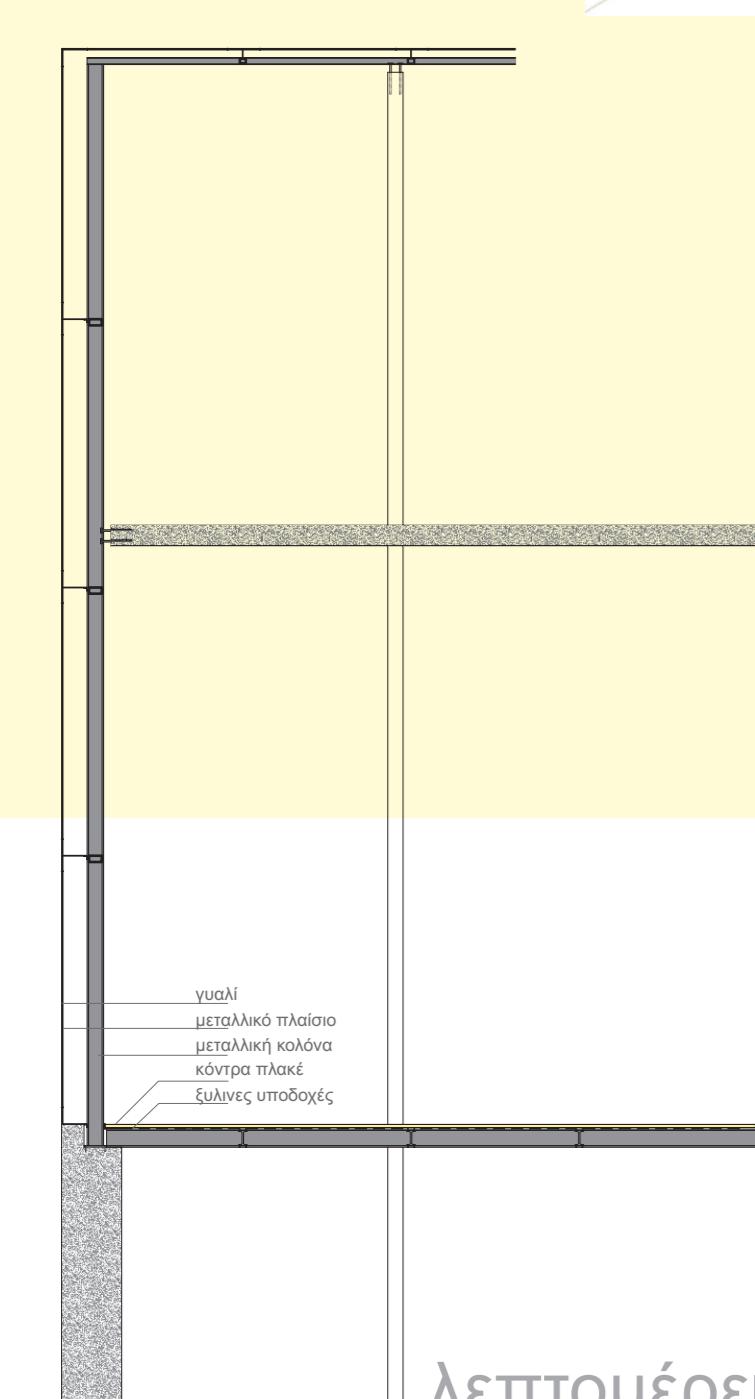


λεπτομέρεια τομής 1/50




Φέρων Οργανισμός-Σκυρόδεμα

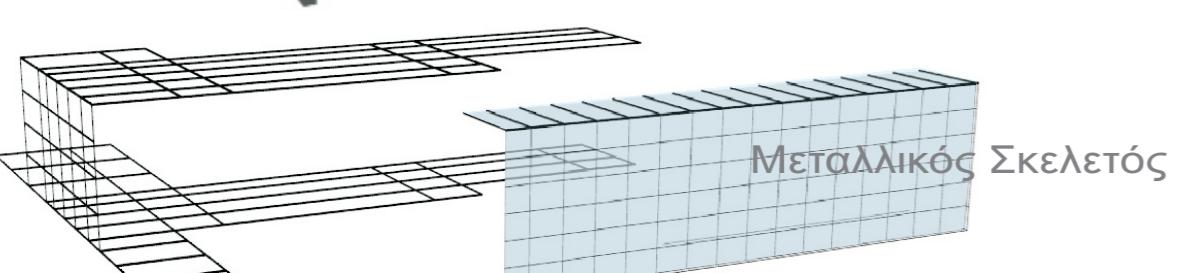

Μεταλλικό Σκελετός
Μεταλλικό Πλαίσιο-Γυάλινη επιφάνεια

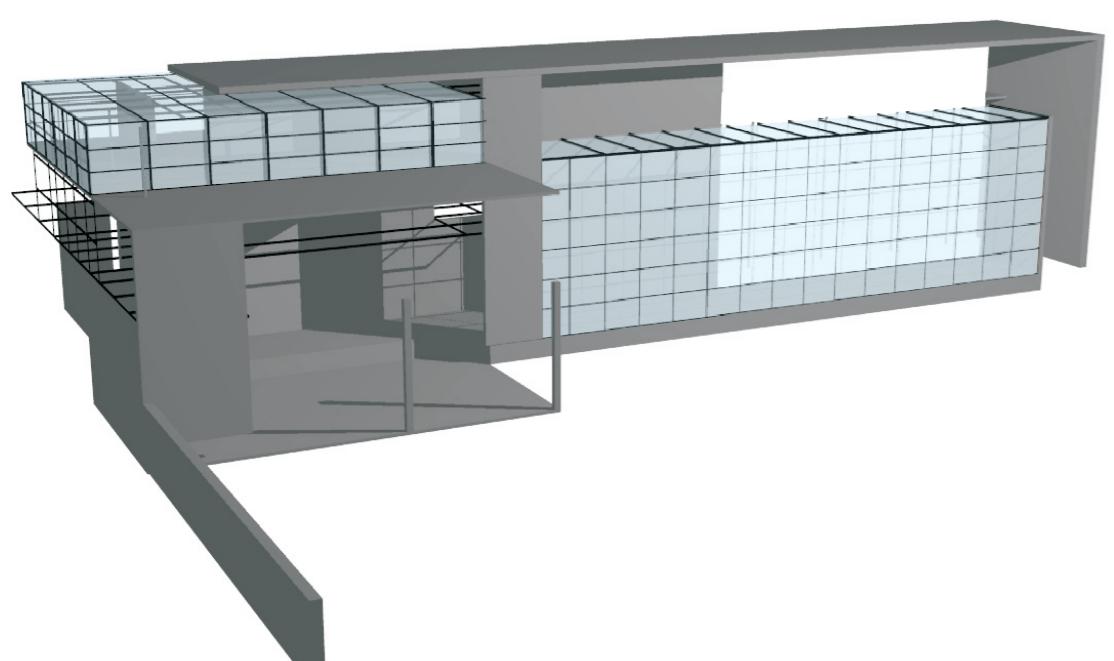


ΔΙΤΙΚΟΣ χώρος

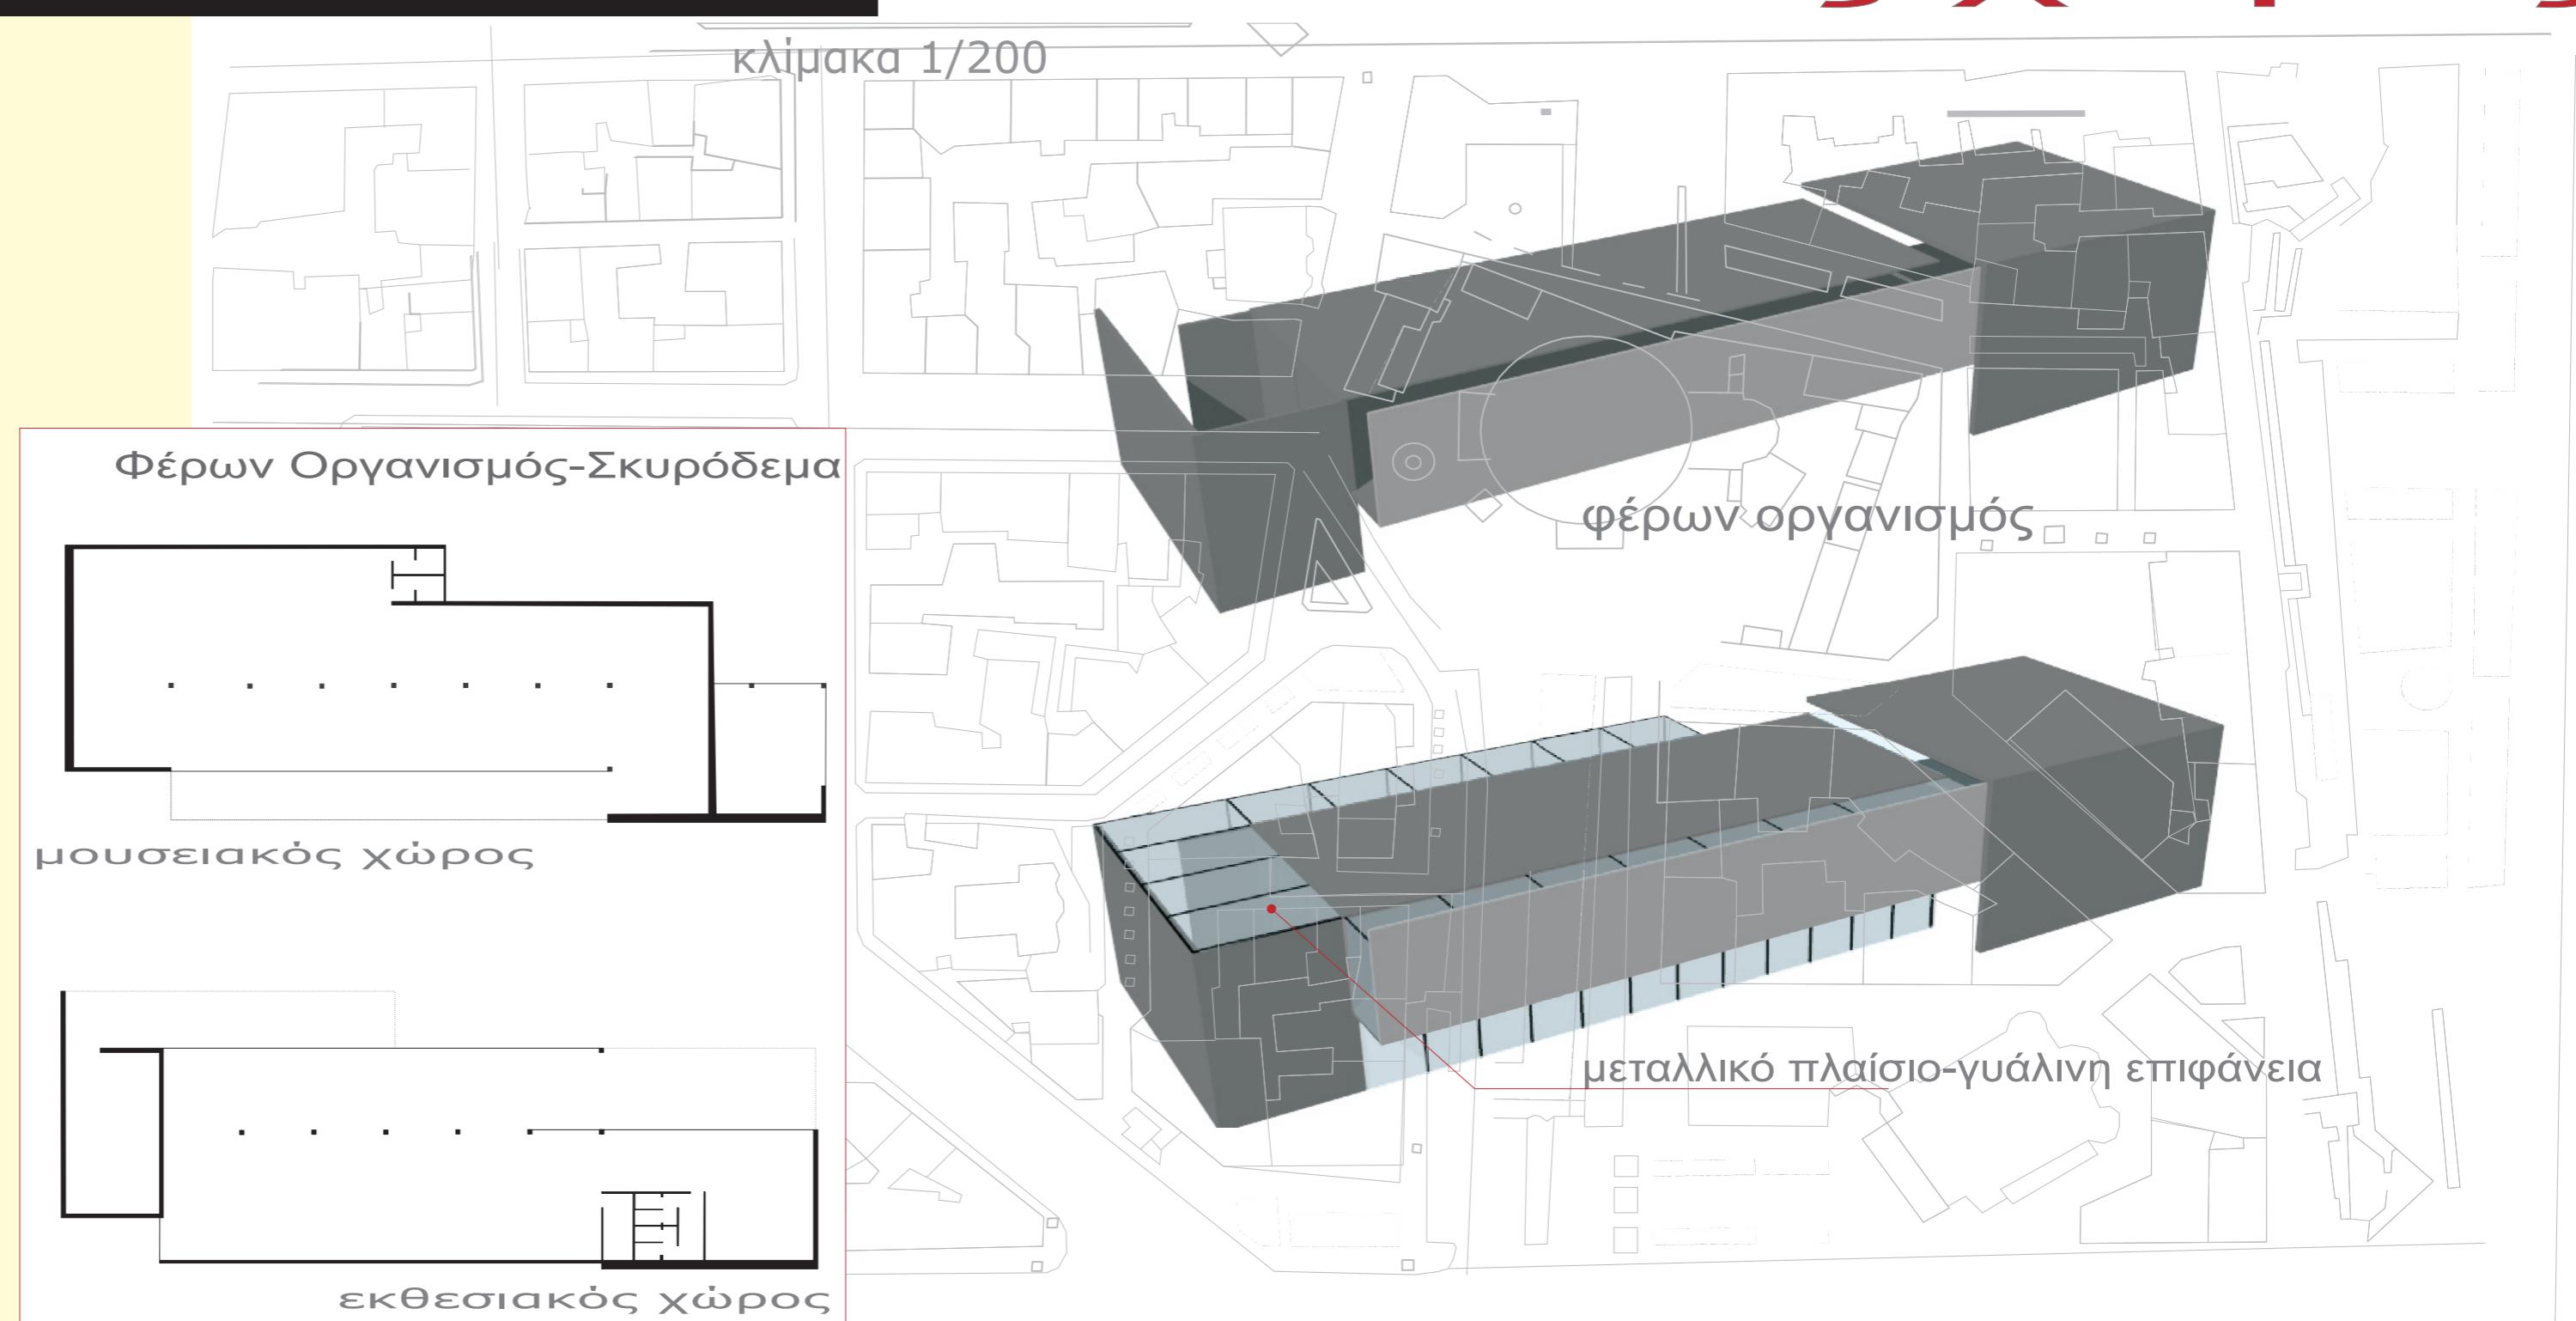

ΑΝΑΤΟΛΙΚΟΣ χώρος




κλίμακα 1/200

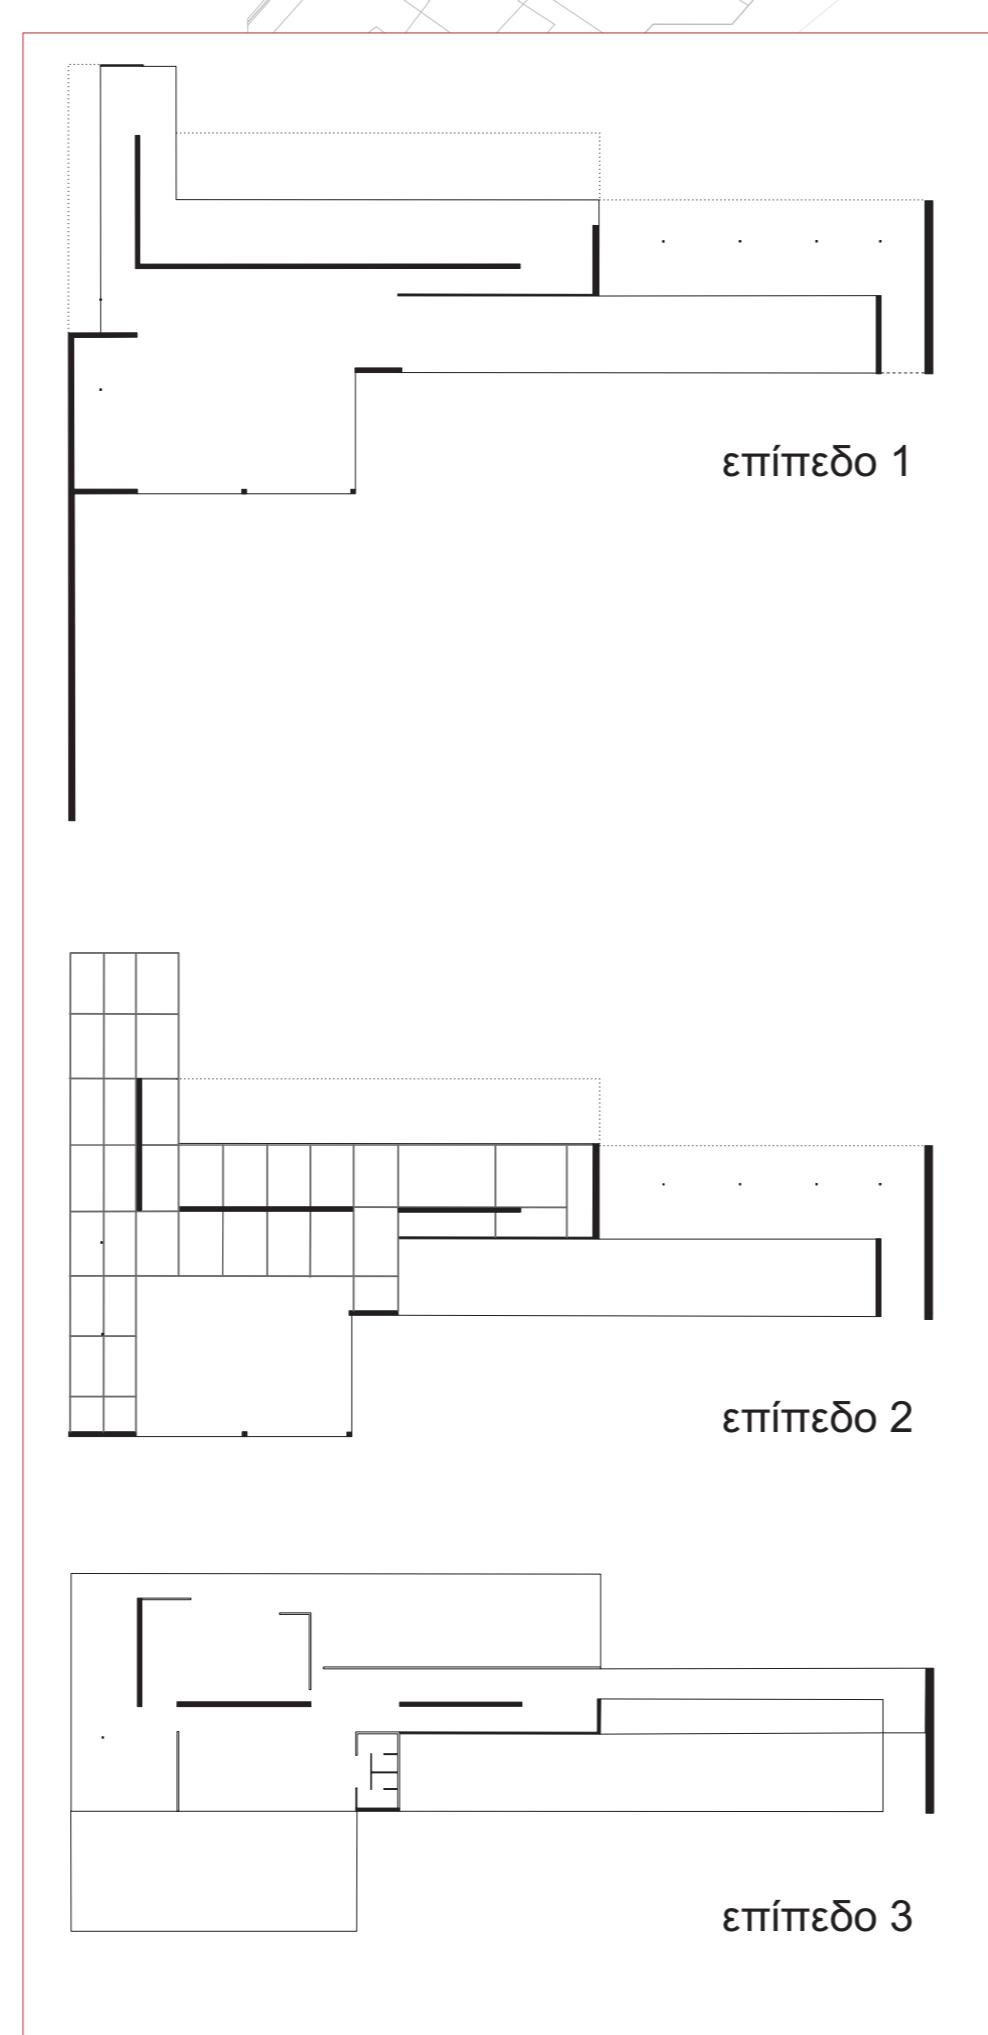




ΠΕΡΙΠΑΤΟΣ ΑΡΧΑΙΟΛΟΓΙΚΟΥ χώρου

μεταλλικές ράβδοι
ξύλο

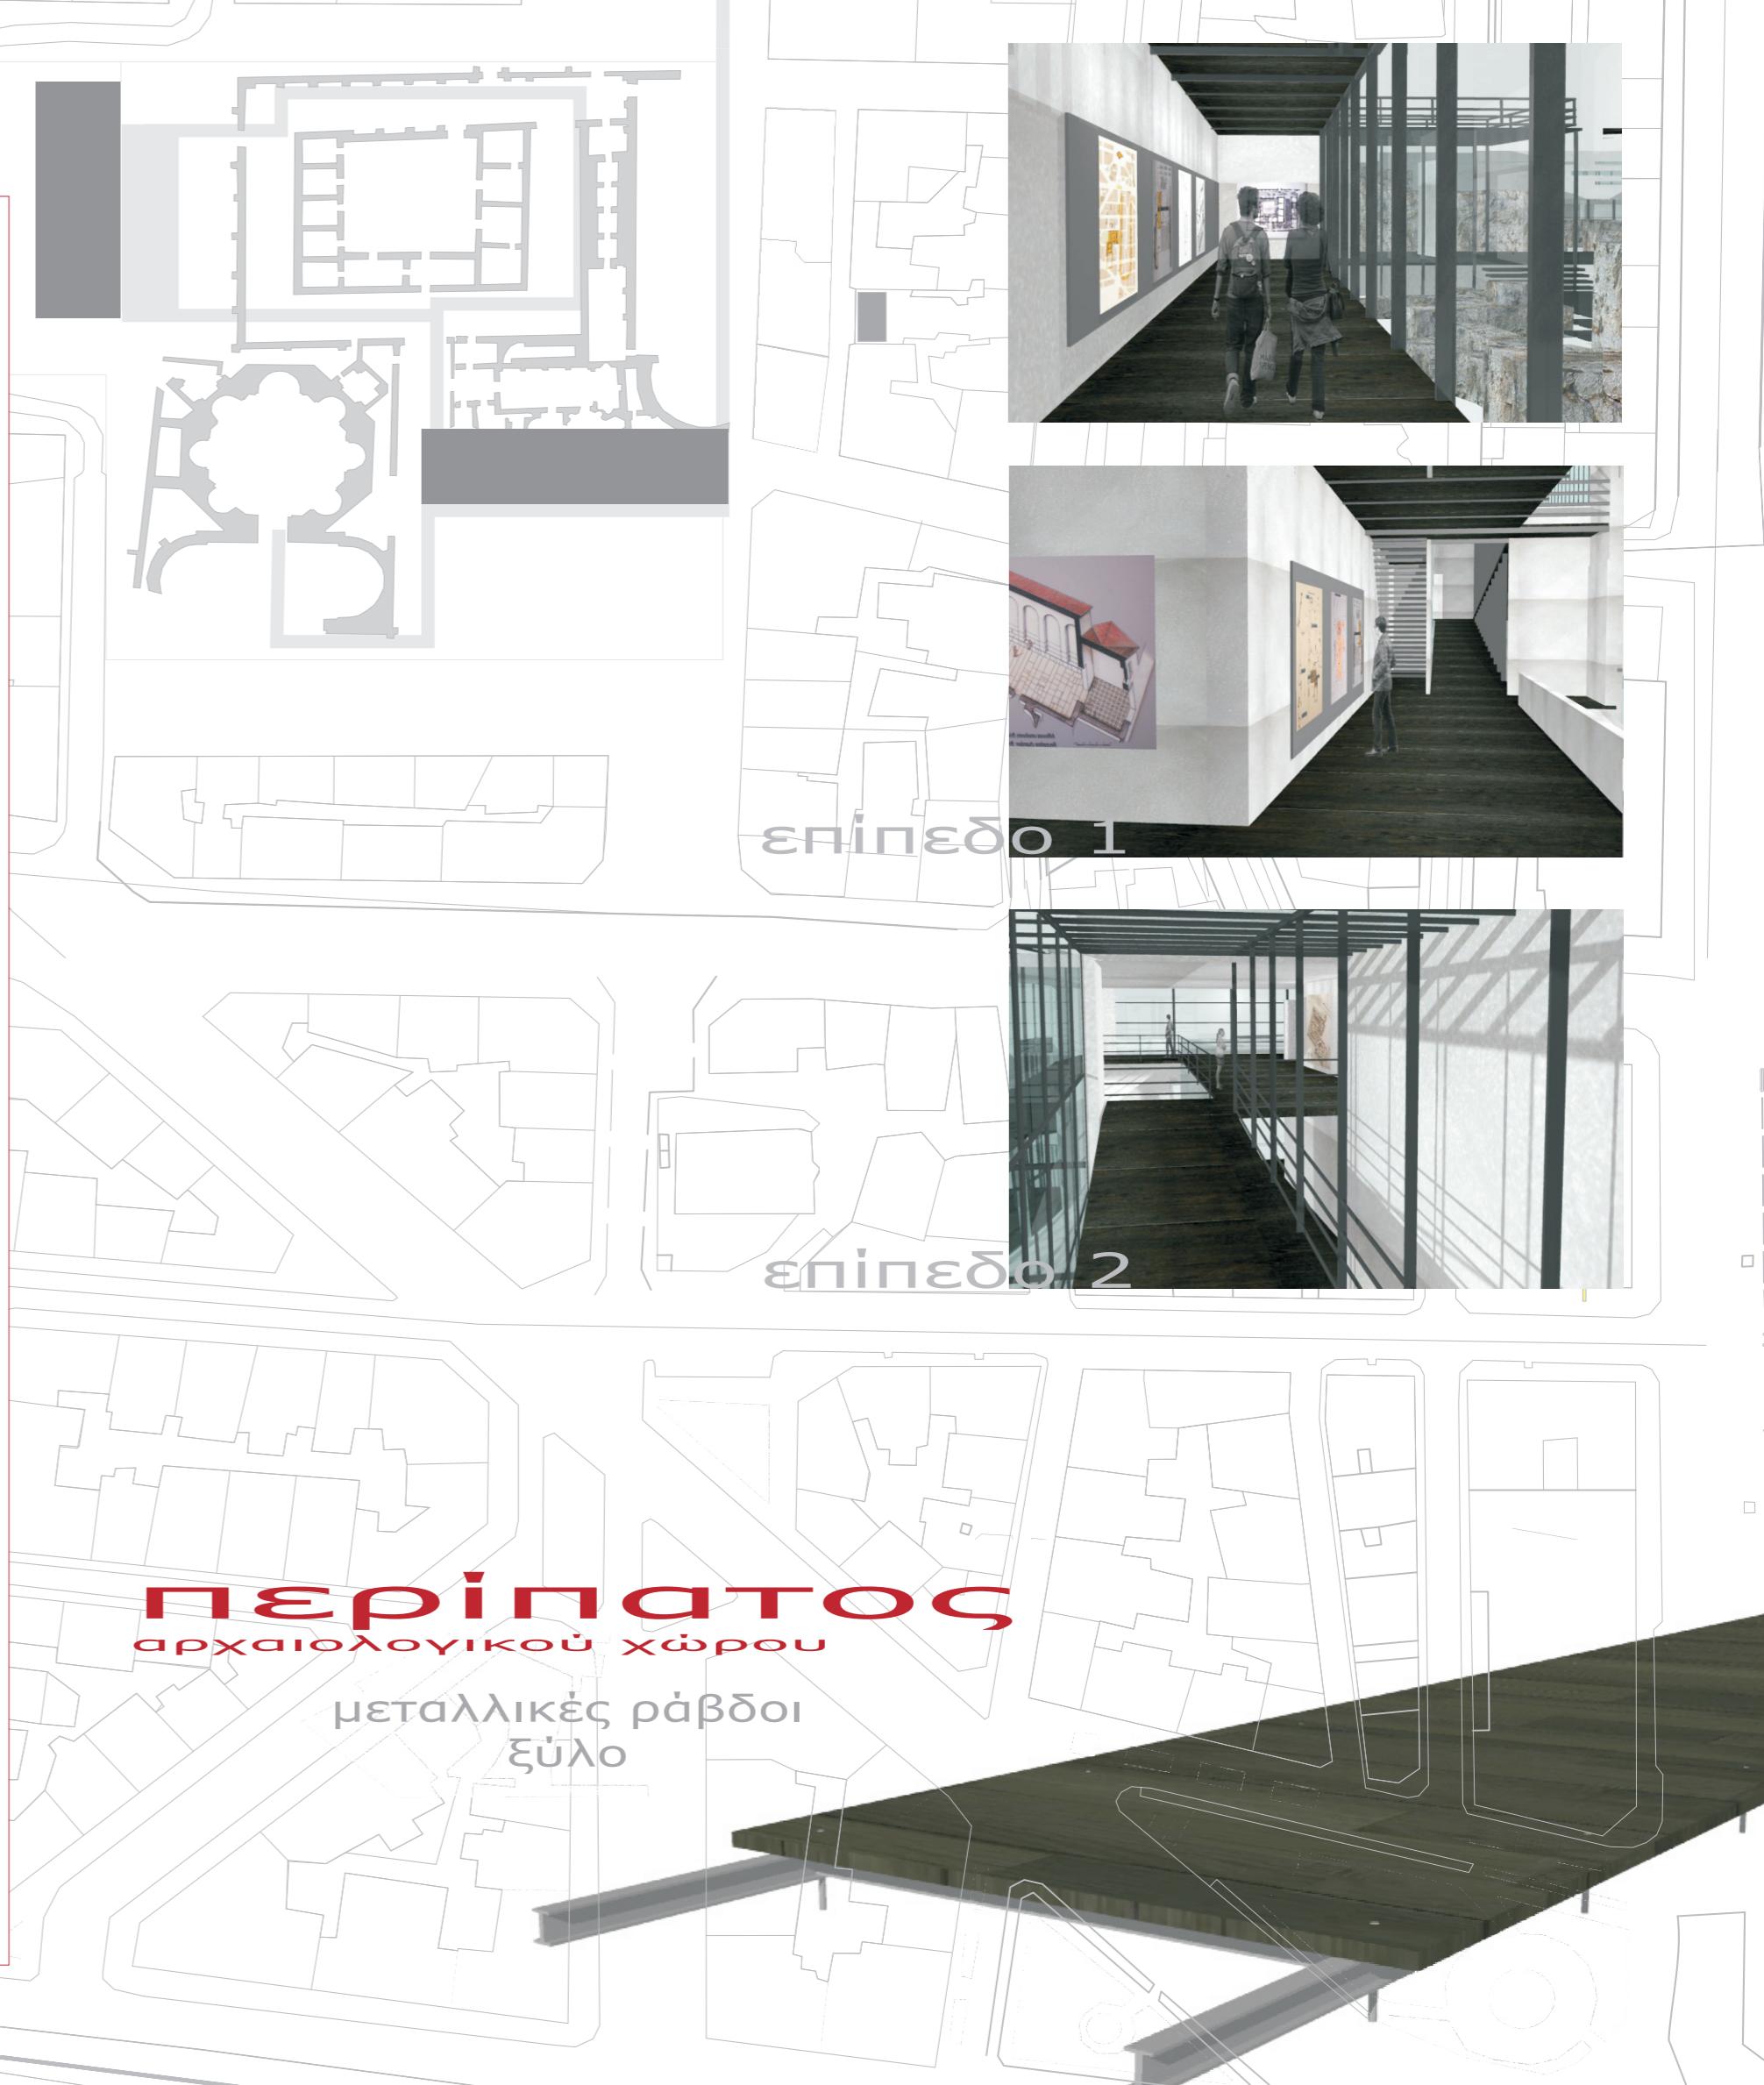


Ανατολικός Χώρος


κλίμακα 1/200

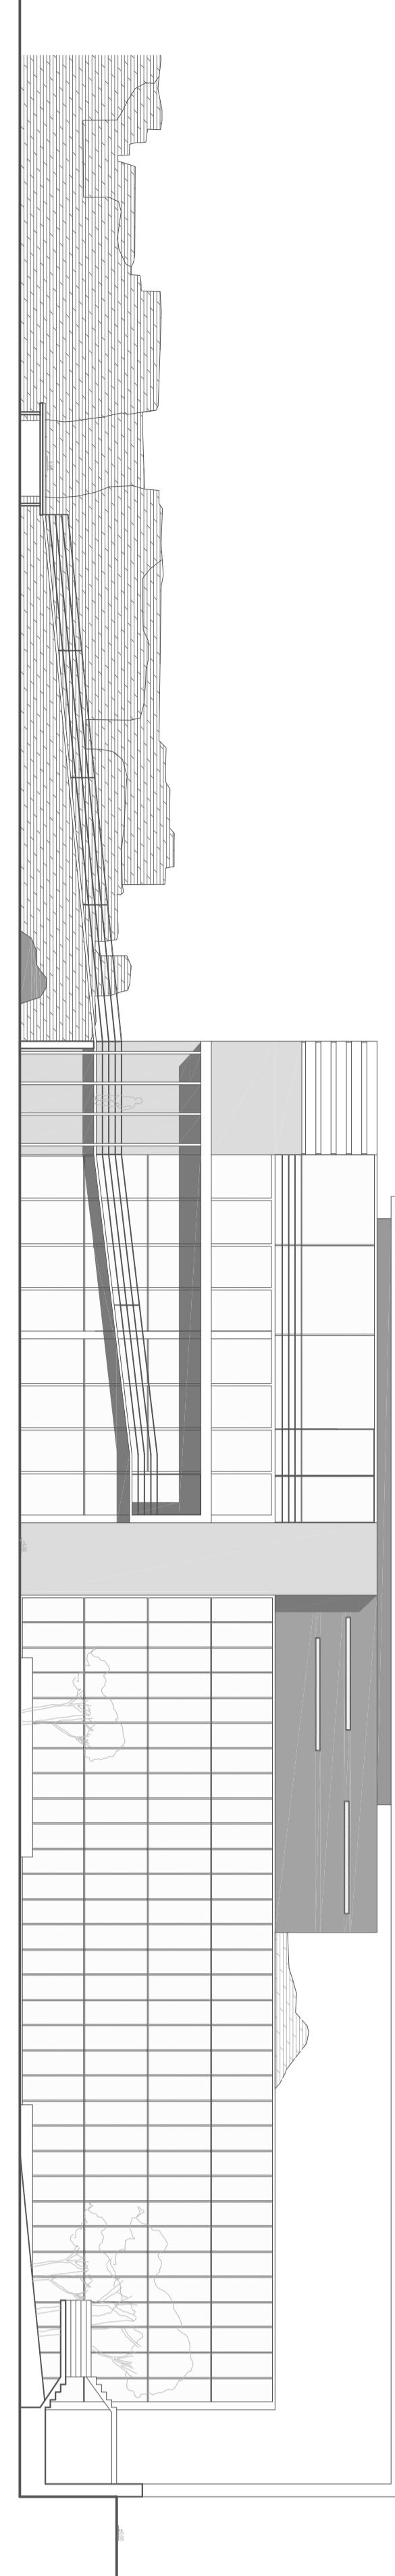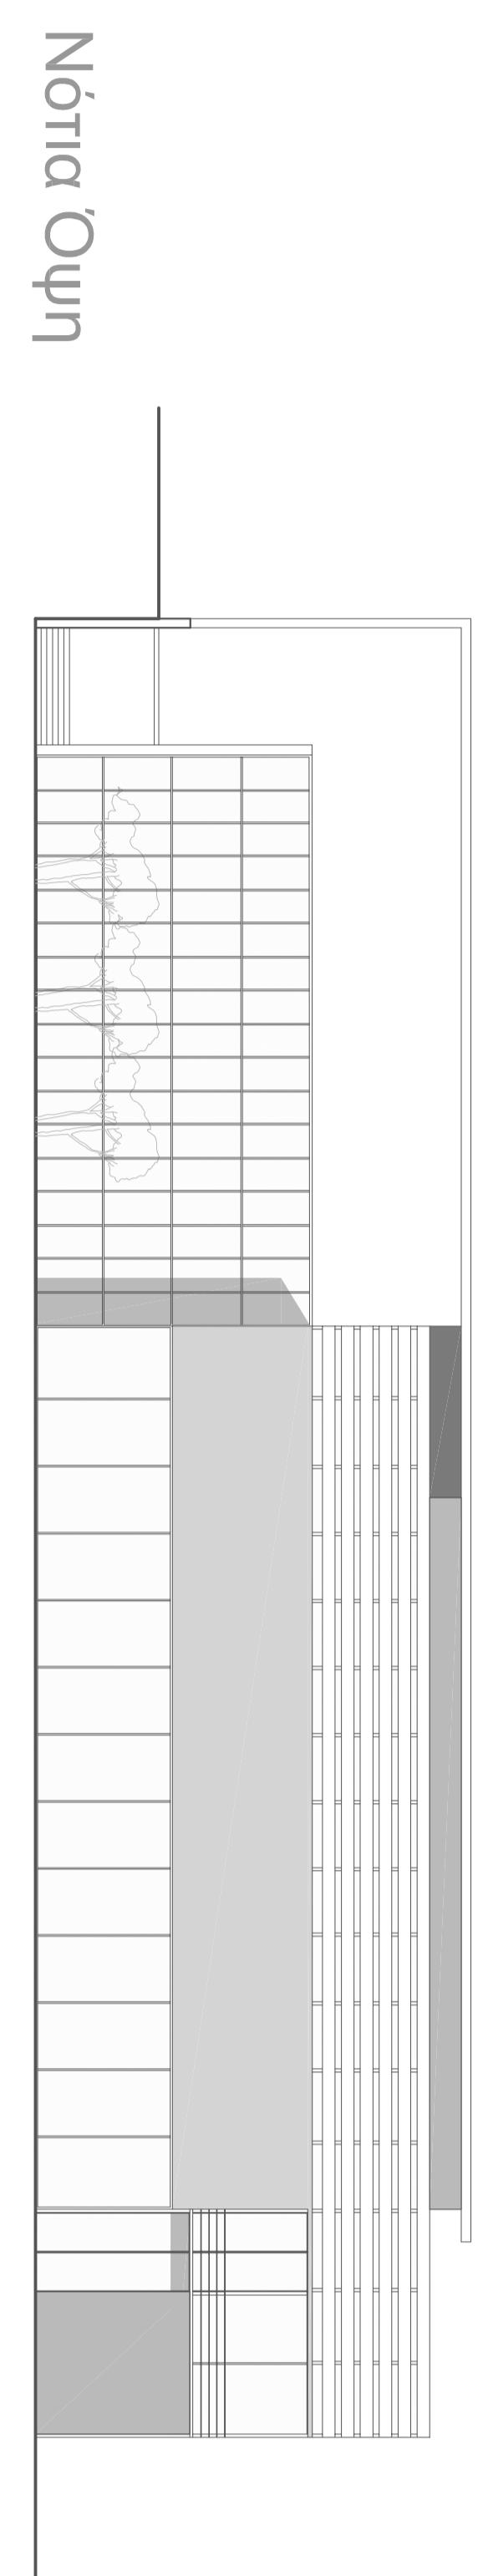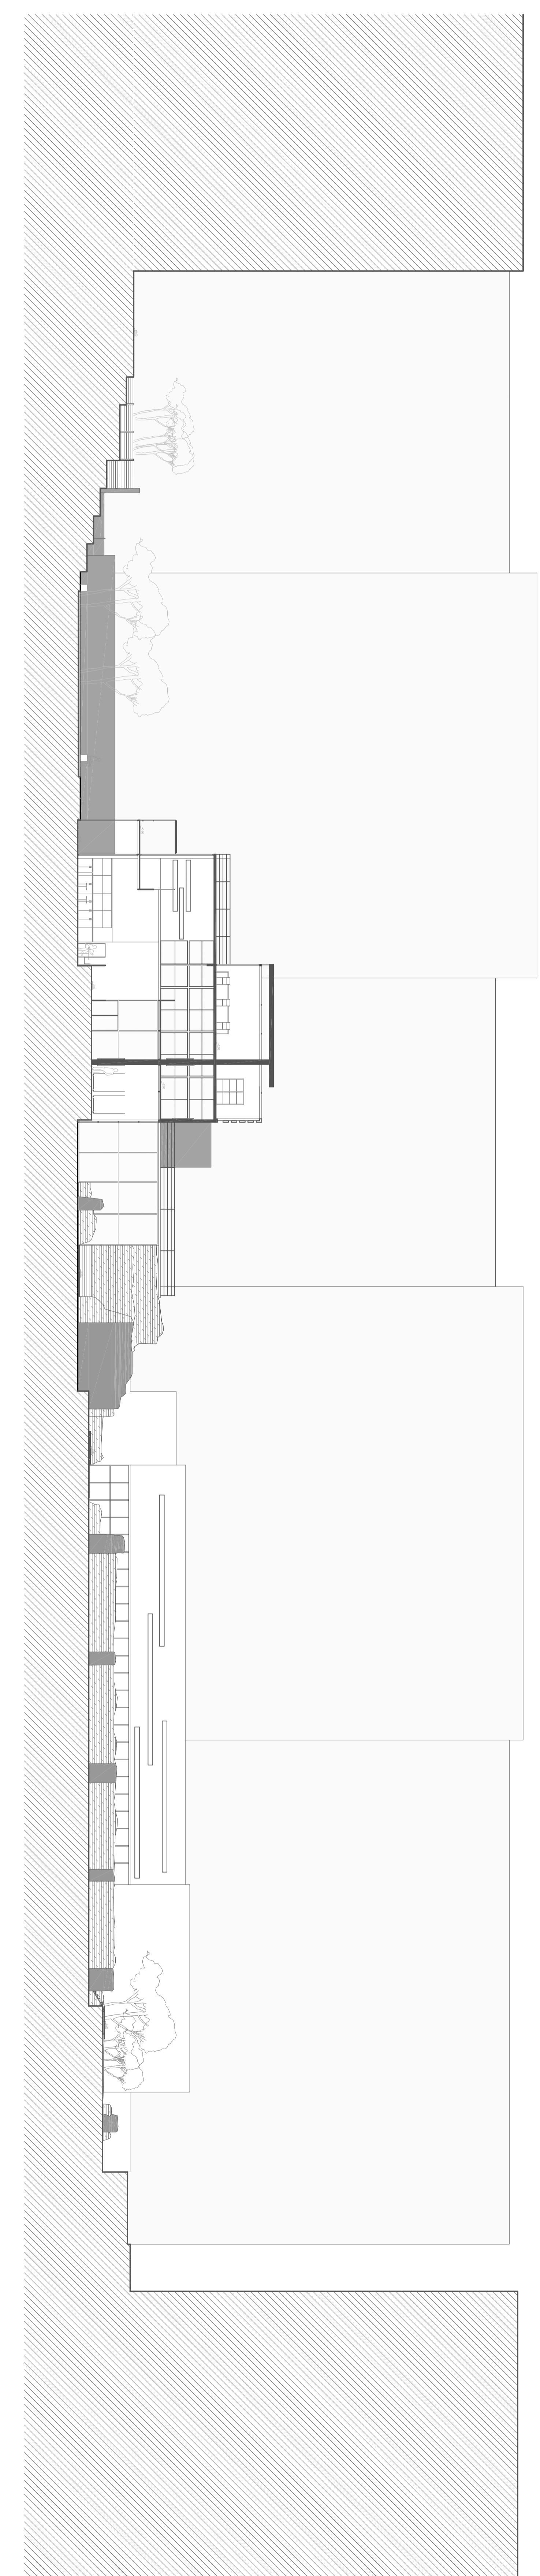





Βόρεια Όψη

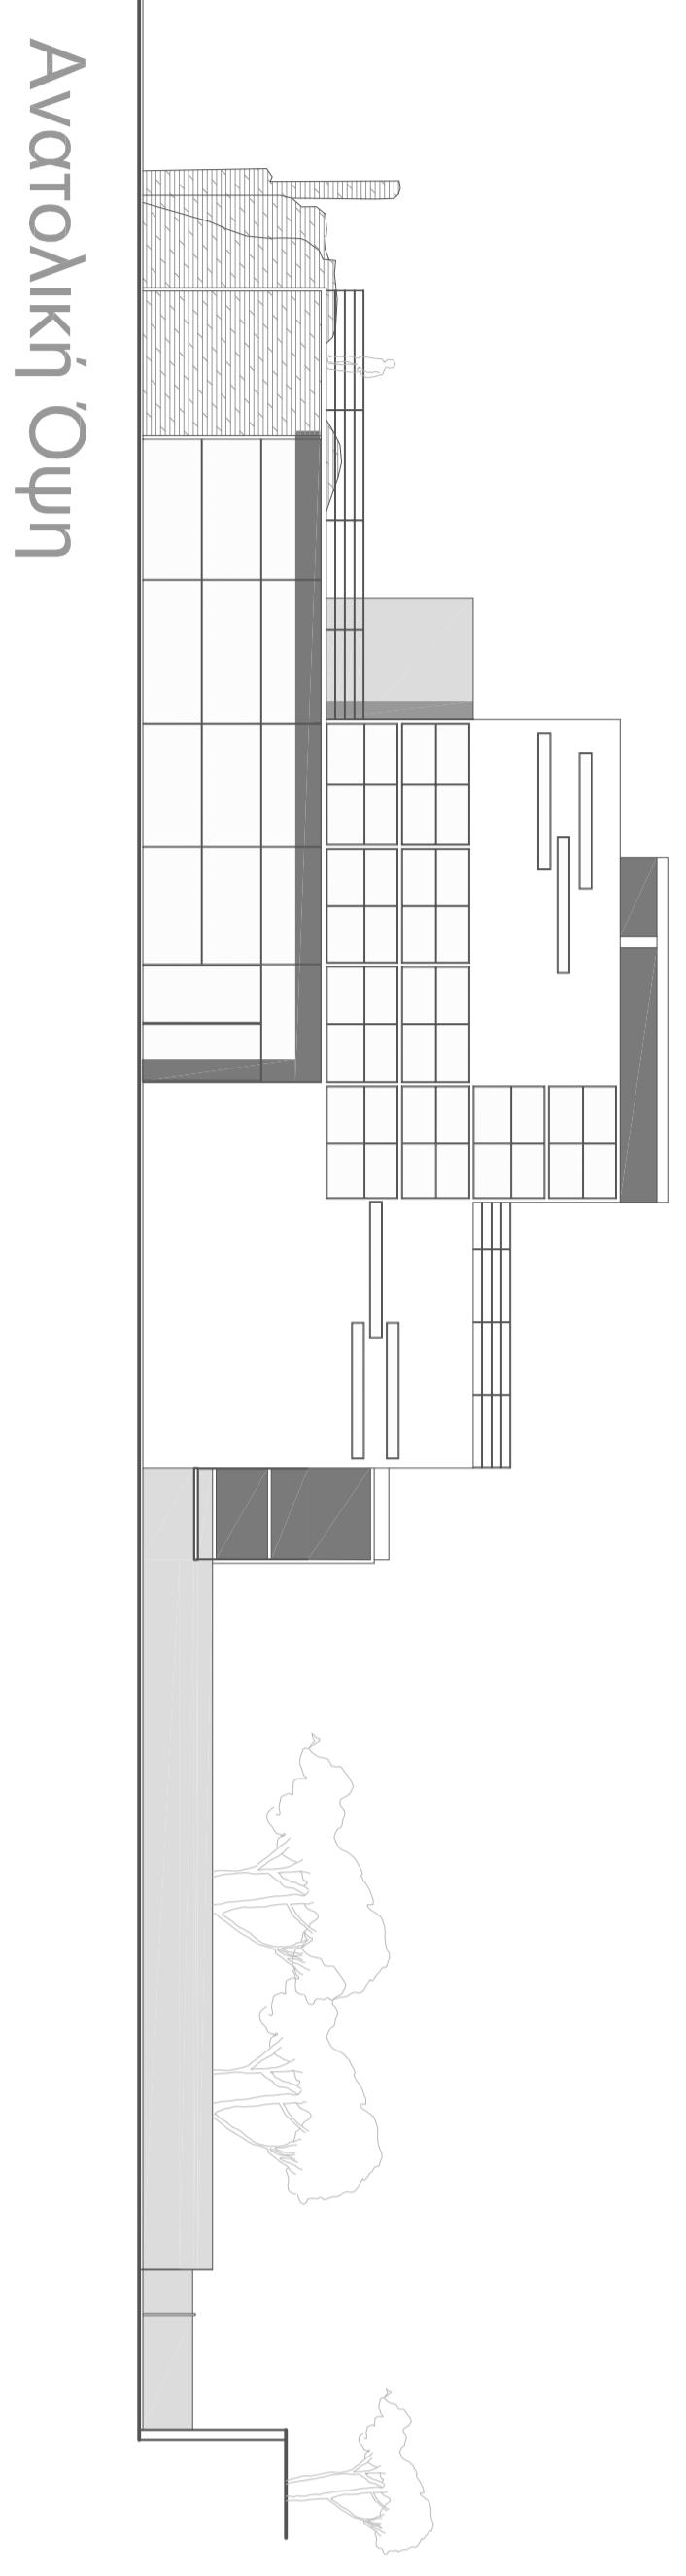

Ανατολική Όψη

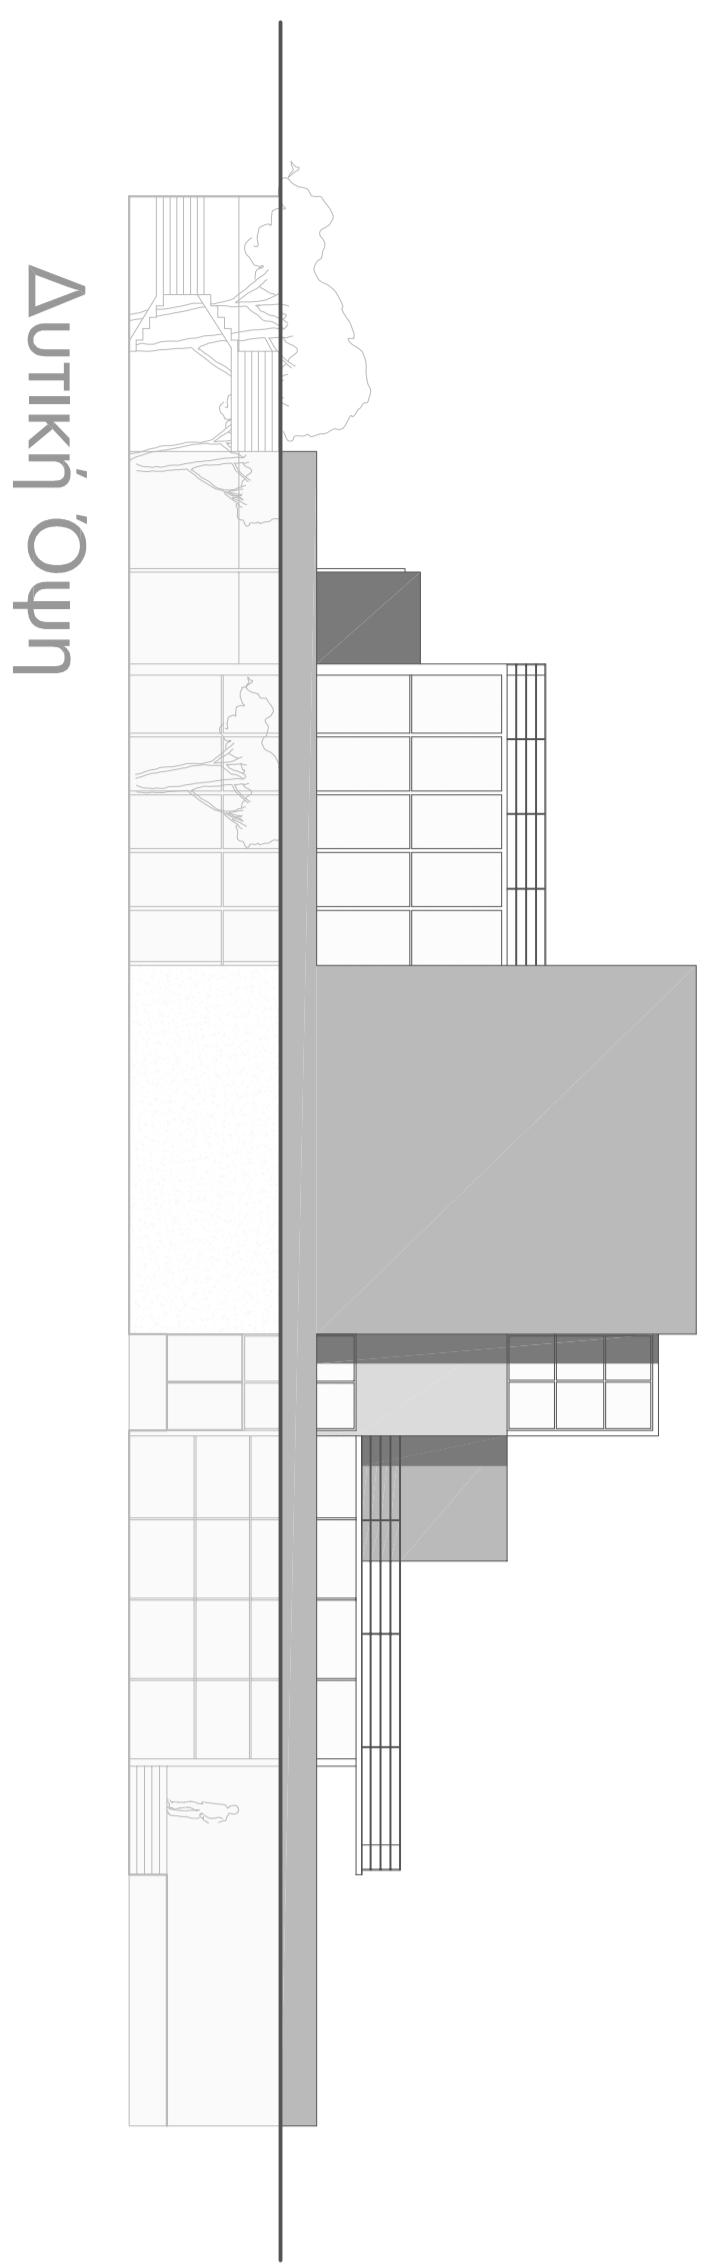


Δυτική Όψη

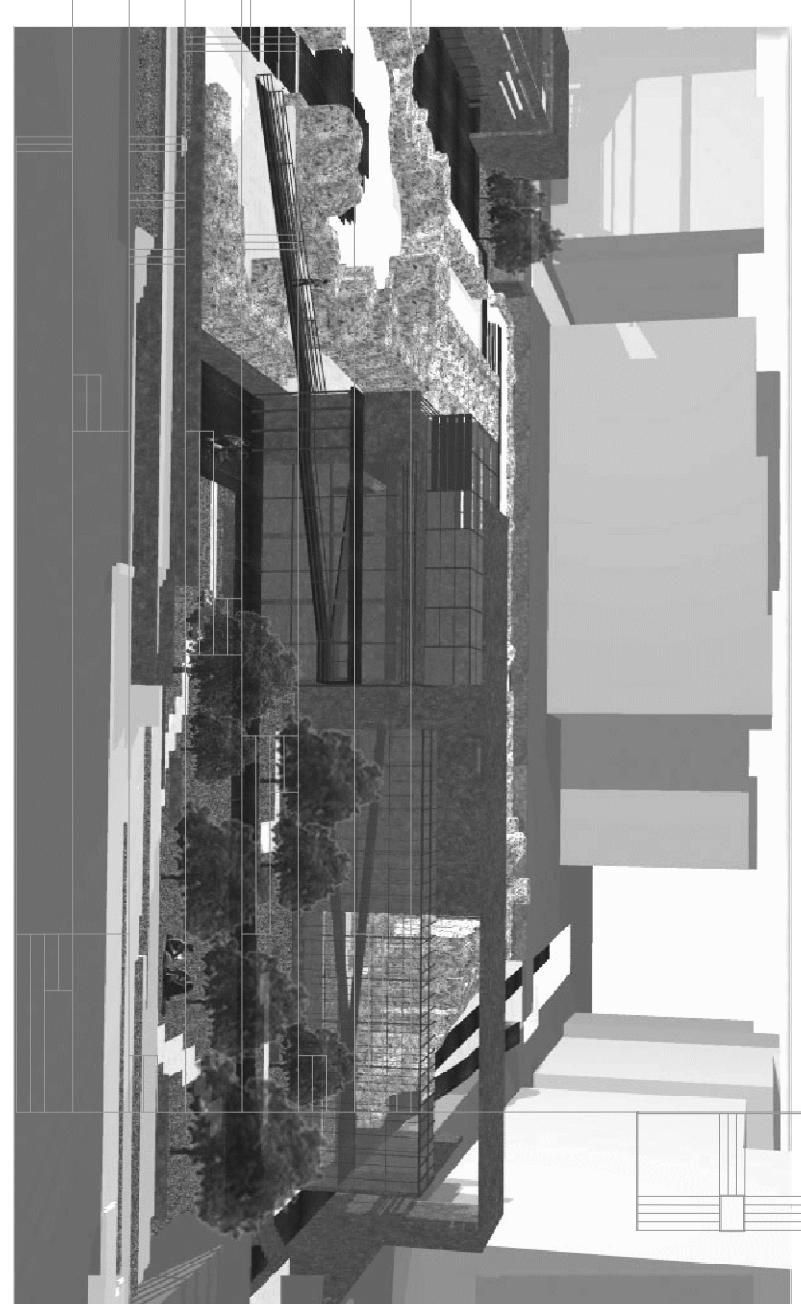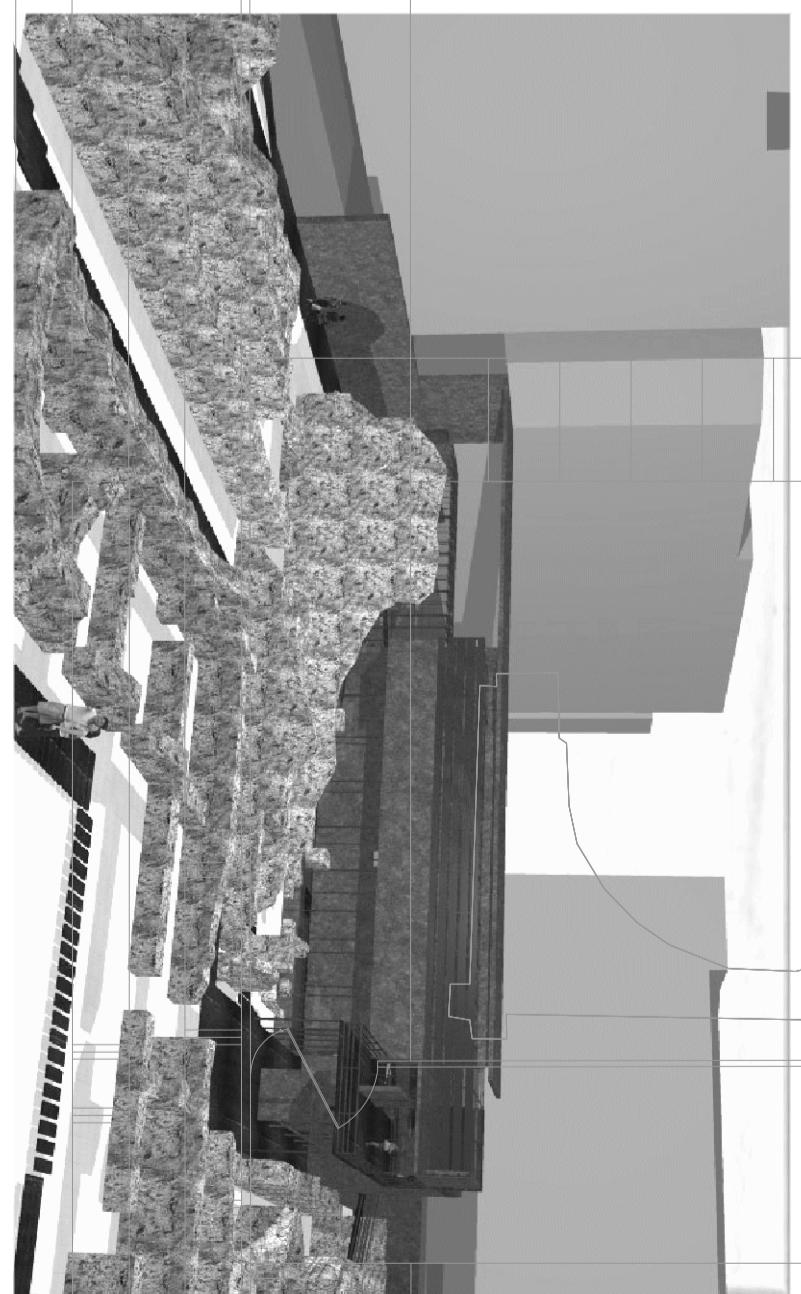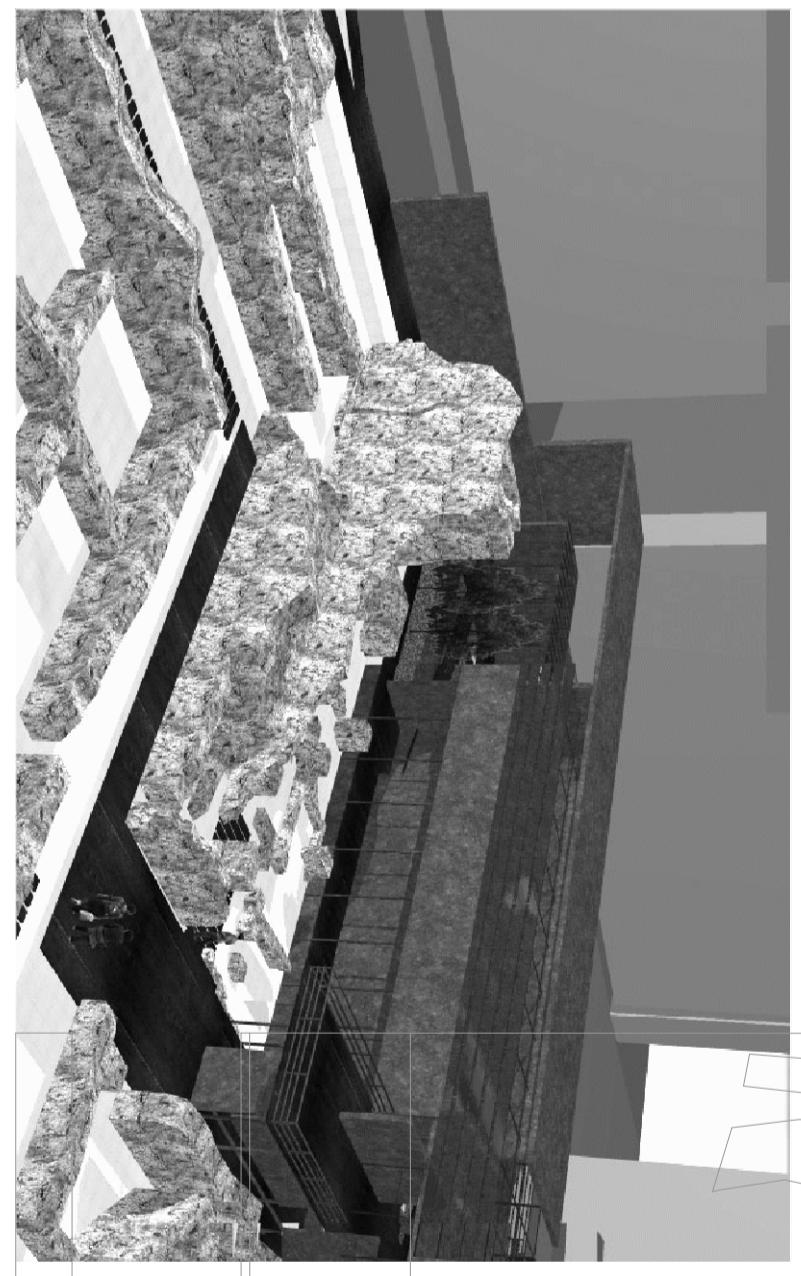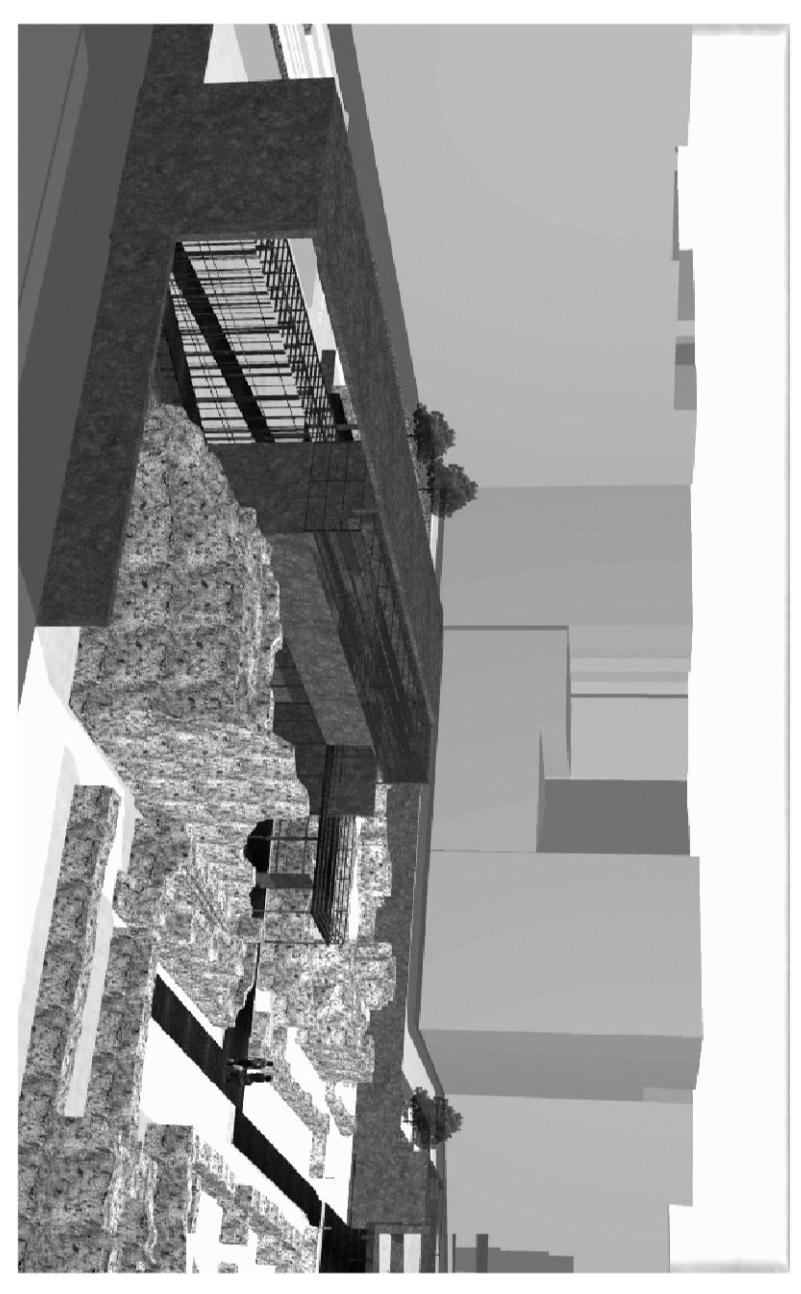


Δυτικός Χώρος

κλίμακα 1/200



Τομή B

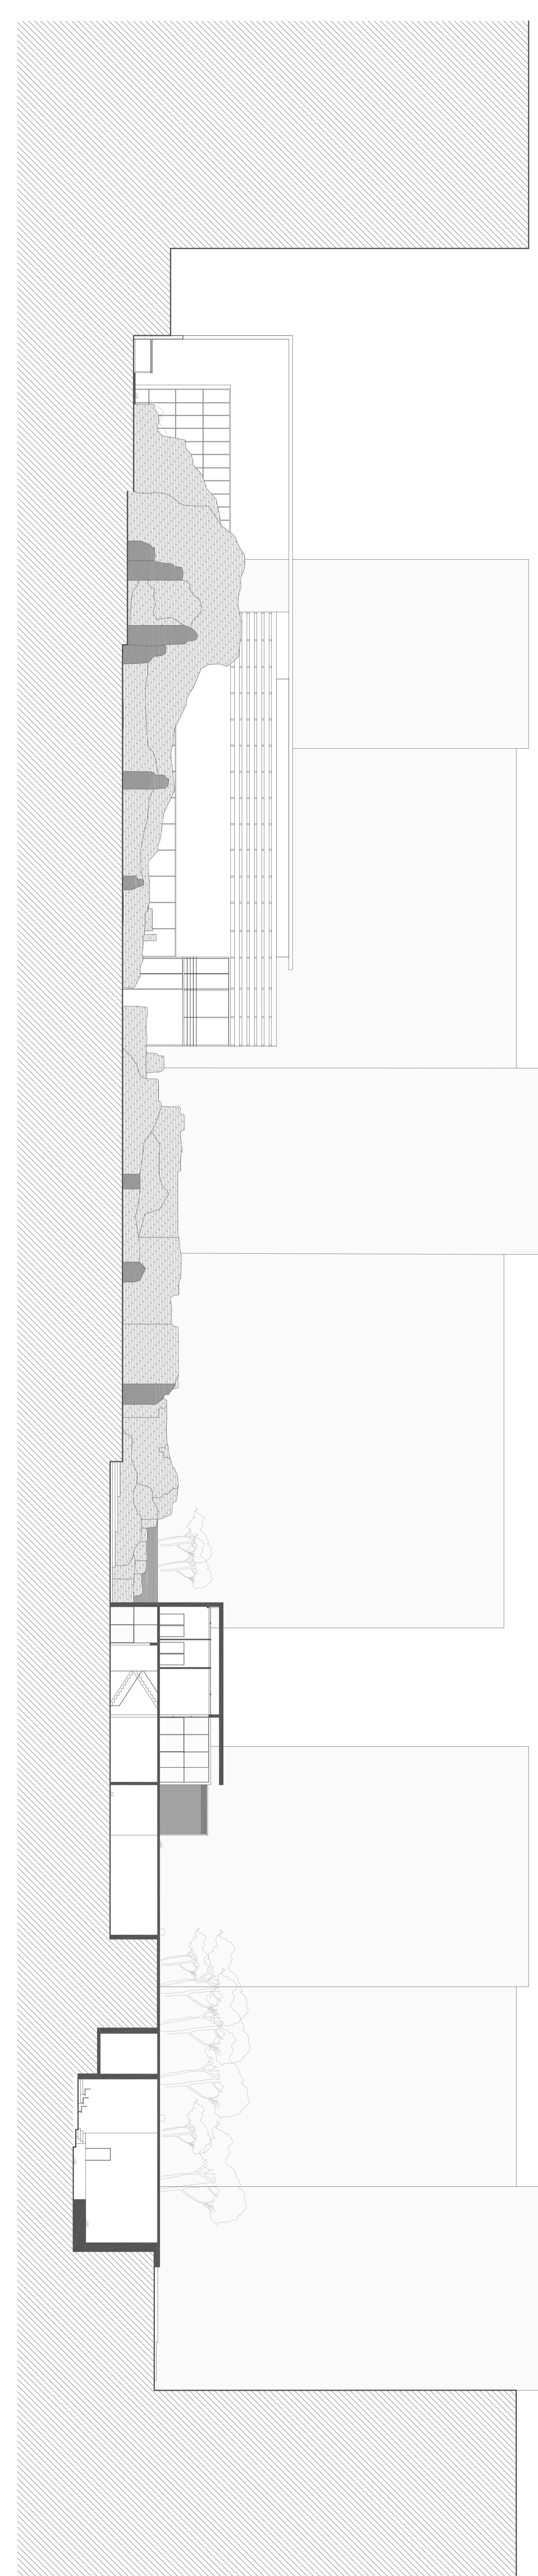

Ανατολική Όψη

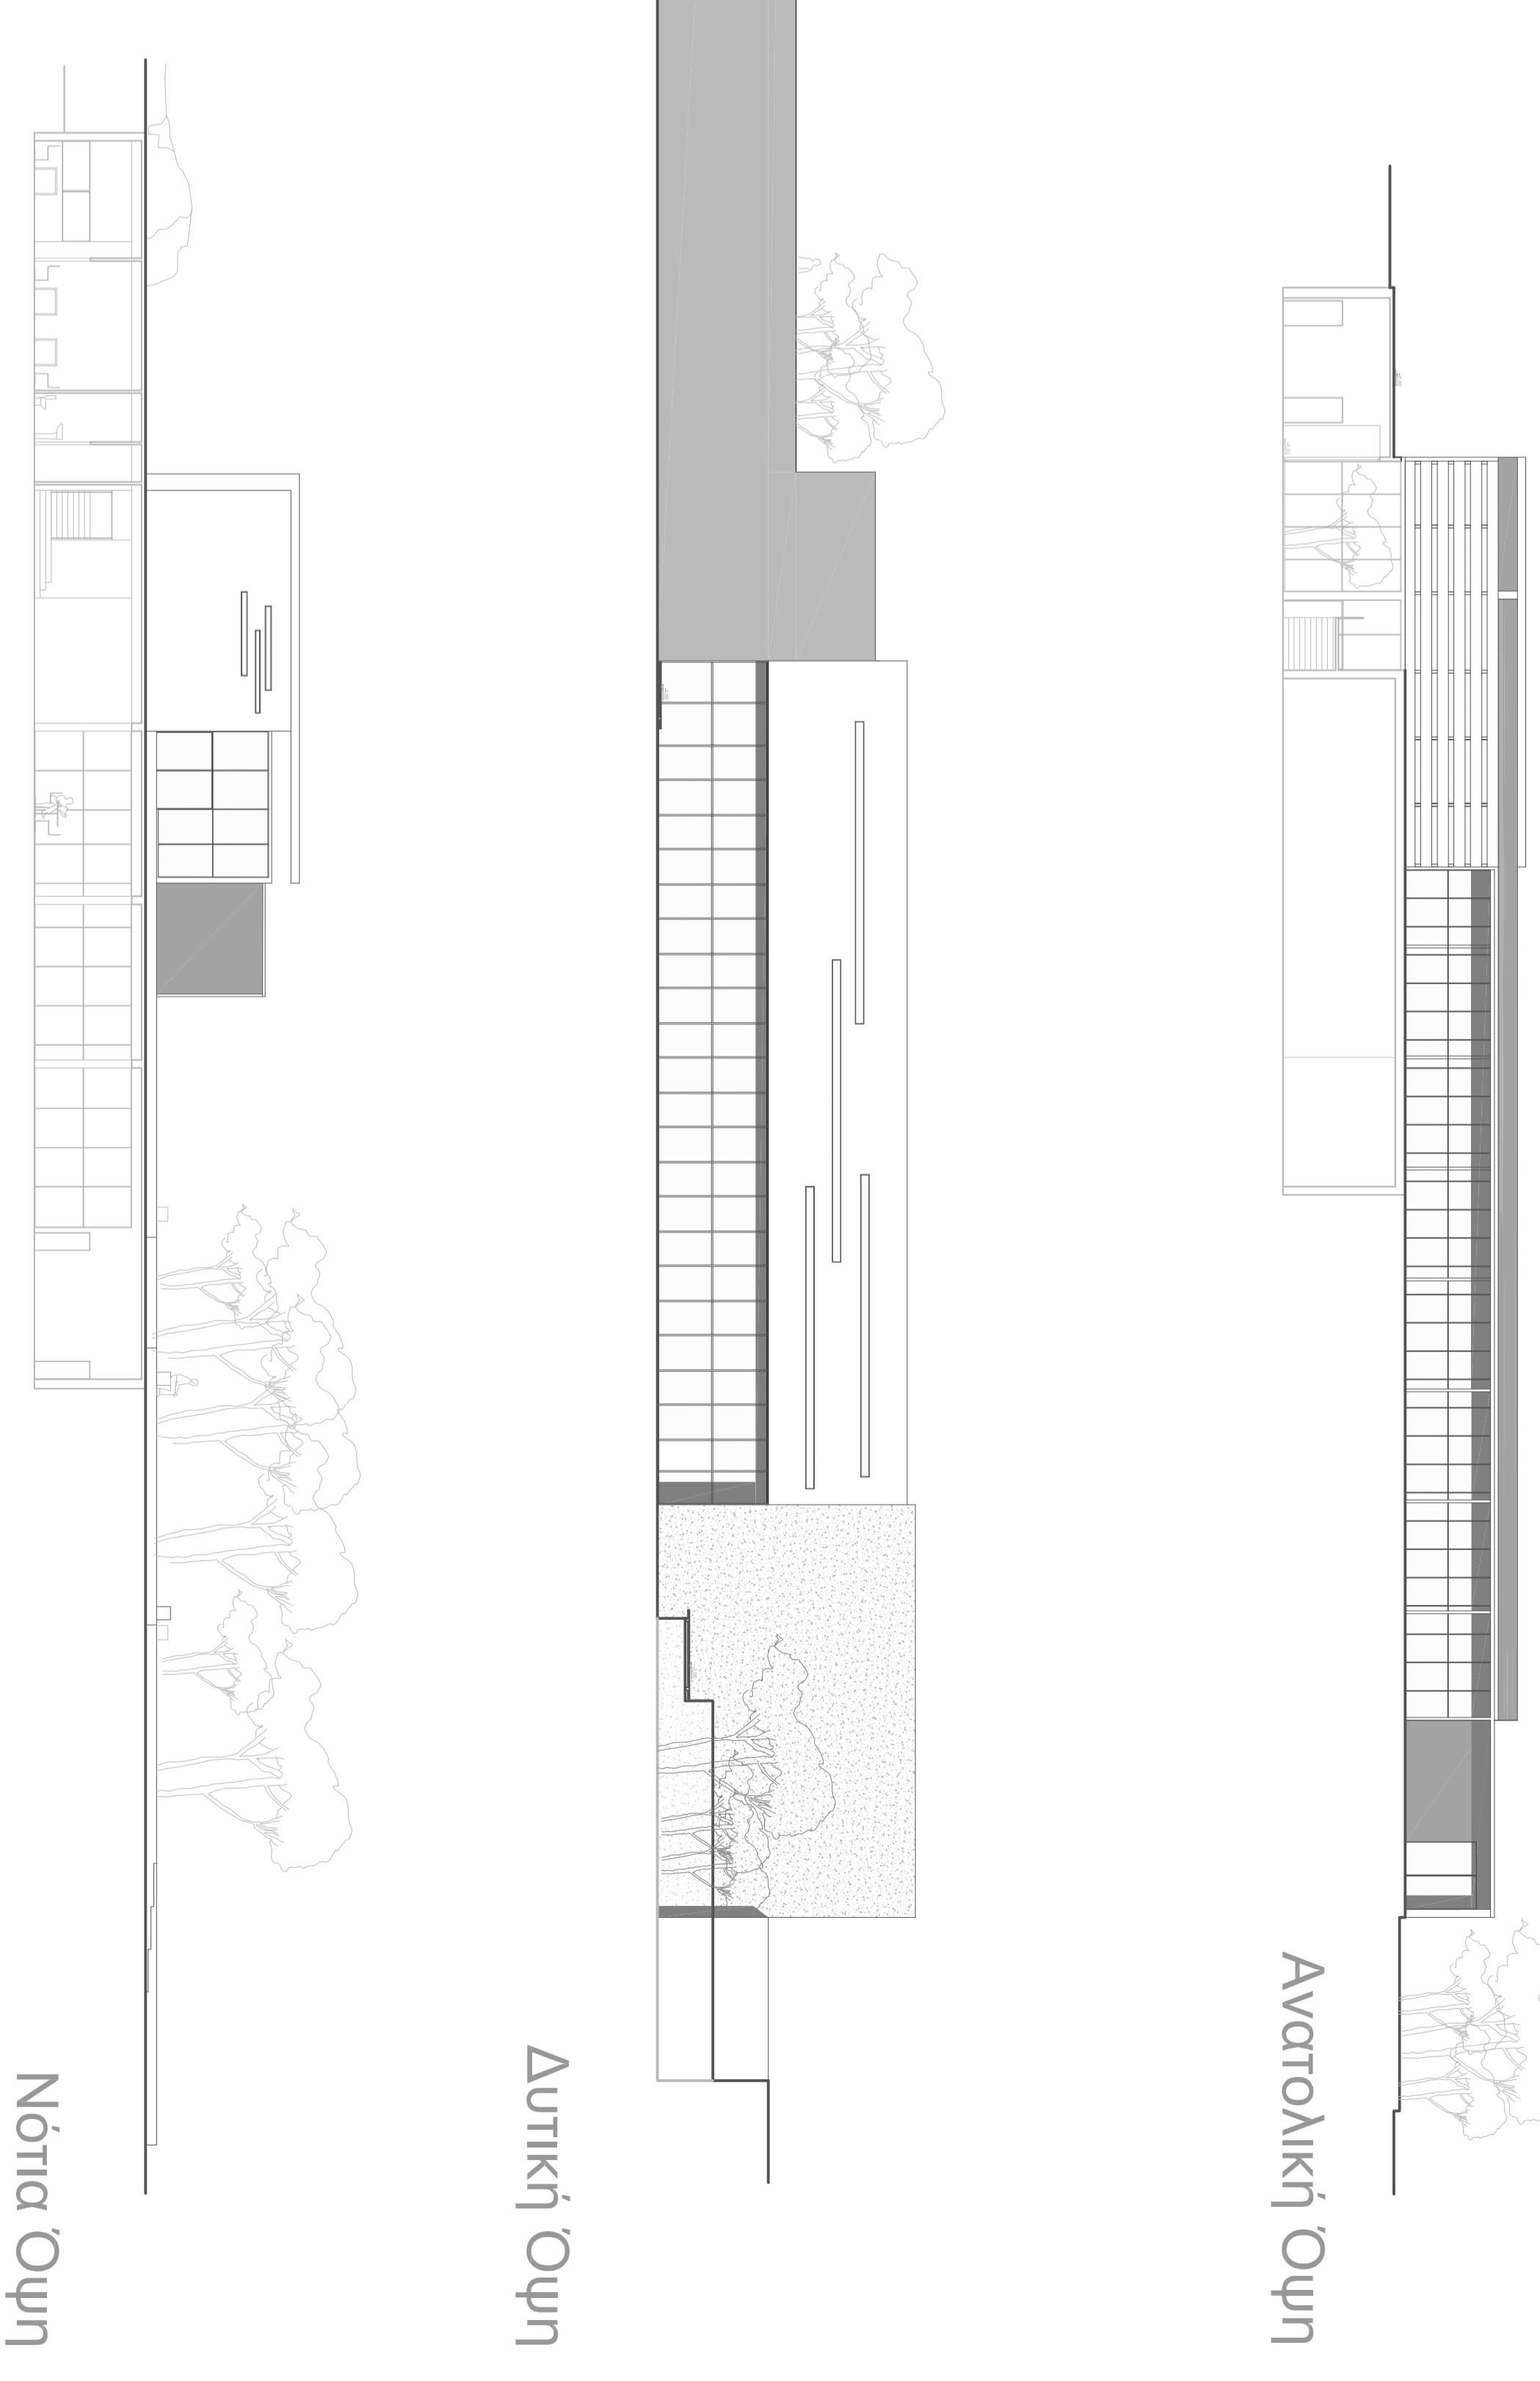

Νότια Όψη

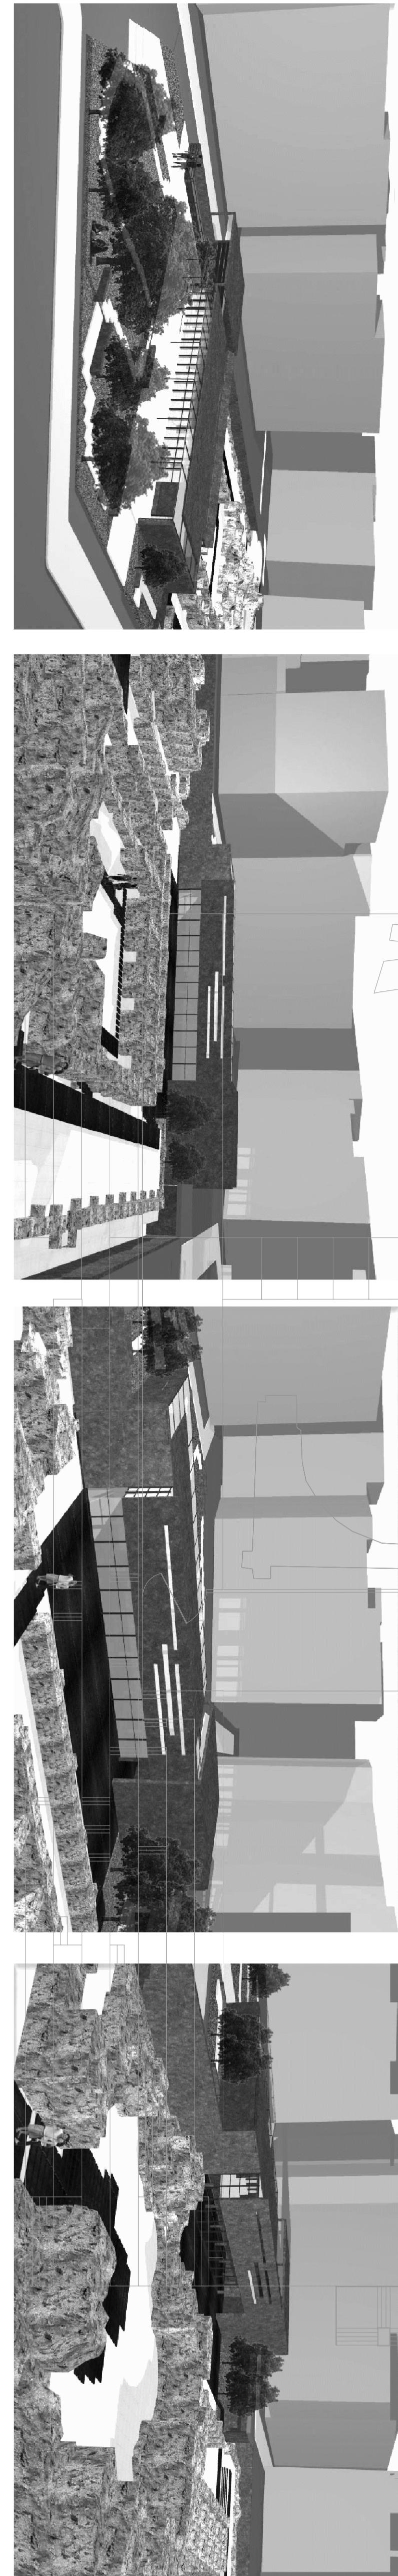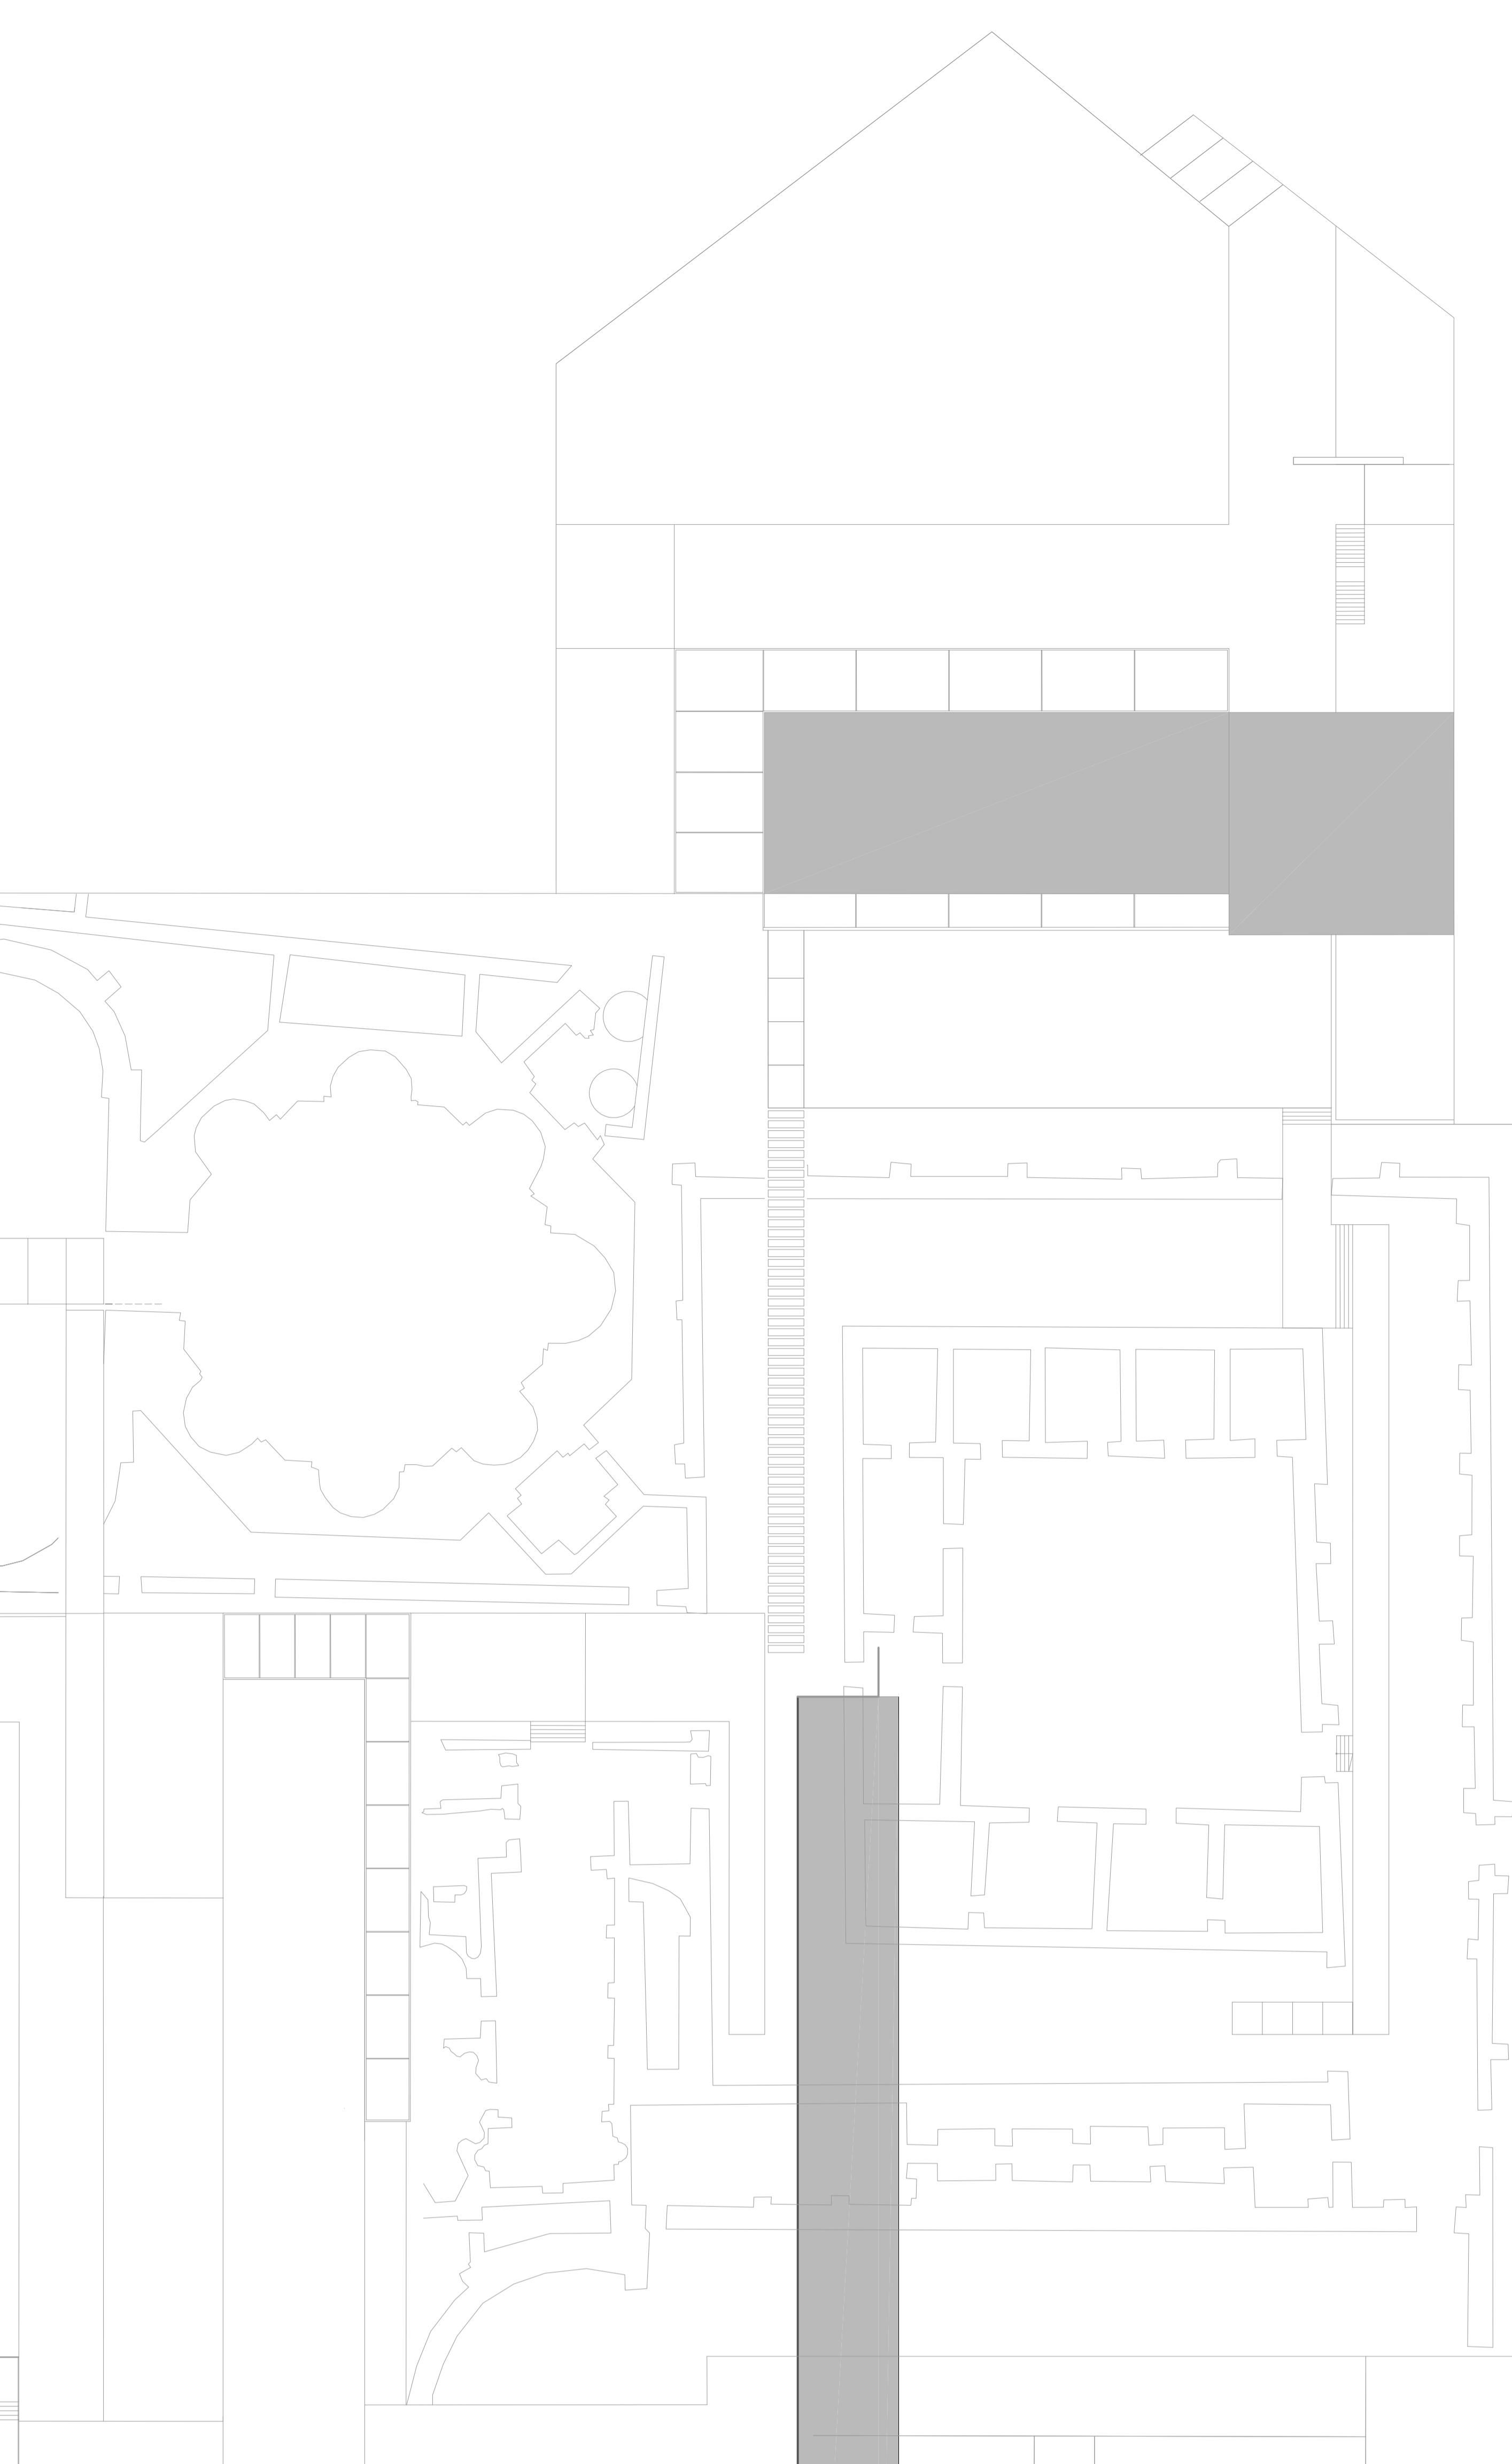


Εγνατία

διαμήκης τομή
1/500



Α.Σβώλου

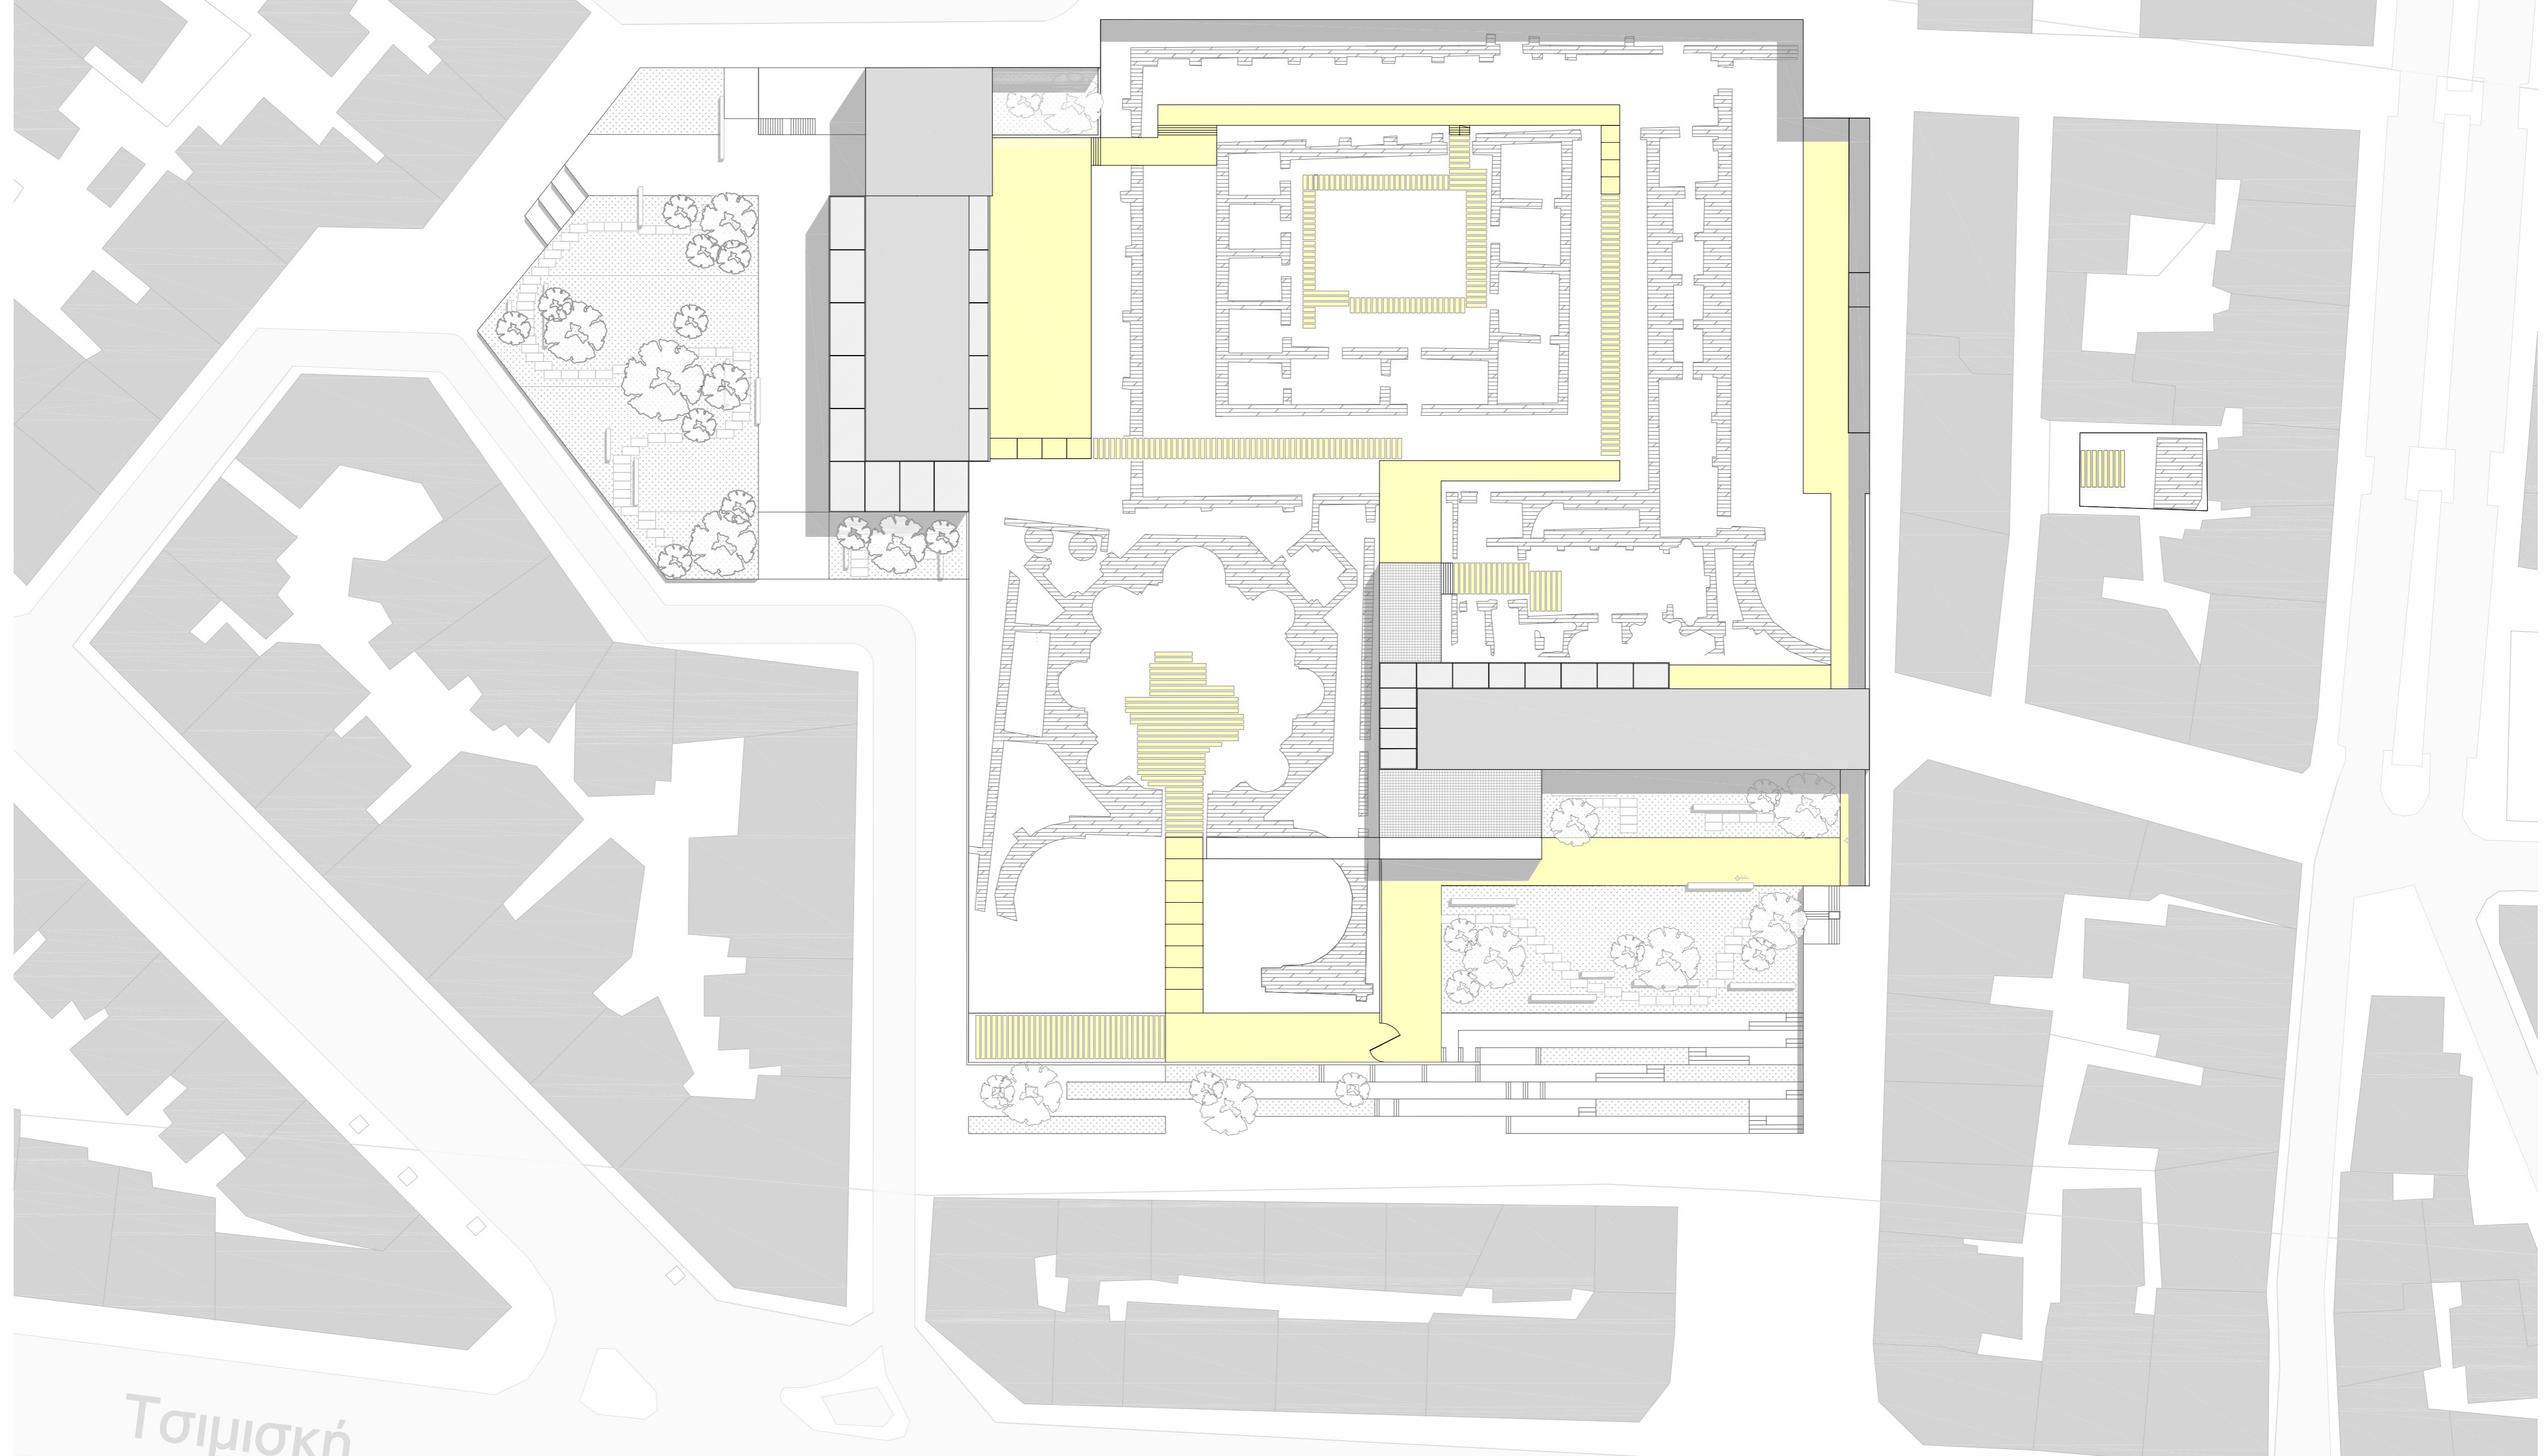

Τσιμισκή

Τοπογραφικό

κλίμακα 1/500

Περδοφορίδου Άννα

Συρραπτικός ερίπατος

Ανάγνωση της αστικής διαστρωμάτωσης του Γαλεριανού Συγκροτήματος

Περίληψη:

Η εργασία αφορά την ανάδειξη του Γαλεριανού συγκροτήματος Θεσσαλονίκης μέσω ενός περιπάτου. Ακολουθείται μια πορεία σε όλα τα απομείναντα μέλη του συγκροτήματος η οποία μεταβαίνει από το επίπεδο της πόλης στον επίπεδο των αρχαίων καταλήγοντας στον αρχαιολογικό χώρο του ανακτόρου όπου διέρχεται από δύο στεγασμένους χώρους. Ο πρώτος απευθύνεται στον αρχαιολογικό χώρο και αποτελεί ένα κέντρο πληροφοριών σχετικά με αυτόν. Ο δεύτερος αποτελεί έναν μουσειακό χώρο στο επίπεδο των αρχαίων και έναν εκθεσιακό χώρο στο επίπεδο της πόλης στρεφόμενο προς την πλατεία Ναυαρίνου. Οι συνθετικές αρχές προκύπτουν από την ανάλυση των αρχών διαμόρφωσης του συγκροτήματος.