



ΠΟΛΥΤΕΧΝΕΙΟ ΚΡΗΤΗΣ-ΣΧΟΛΗ ΑΡΧΙΤΕΚΤΟΝΩΝ ΜΗΧΑΝΙΚΩΝ

διπλωματική εργασία


ΛΟΥΤΡΑ ΝΙΣΥΡΟΥ: *Αρθρώνοντας χωρο-χρονικές αντιθέσεις ενός αποσπασματικού τοπίου*


επιμέλεια Ιωάννα Παπακωνσταντίνου-Μπράτη & Σοφία Ζώτου




επίβλεψη Αλέξιος Τζομπανάκης

εξεταστική επιτροπή Αλέξανδρος Βαζάκας & Παναγιώτα Καραμανέα

Δεκέμβριος 2018










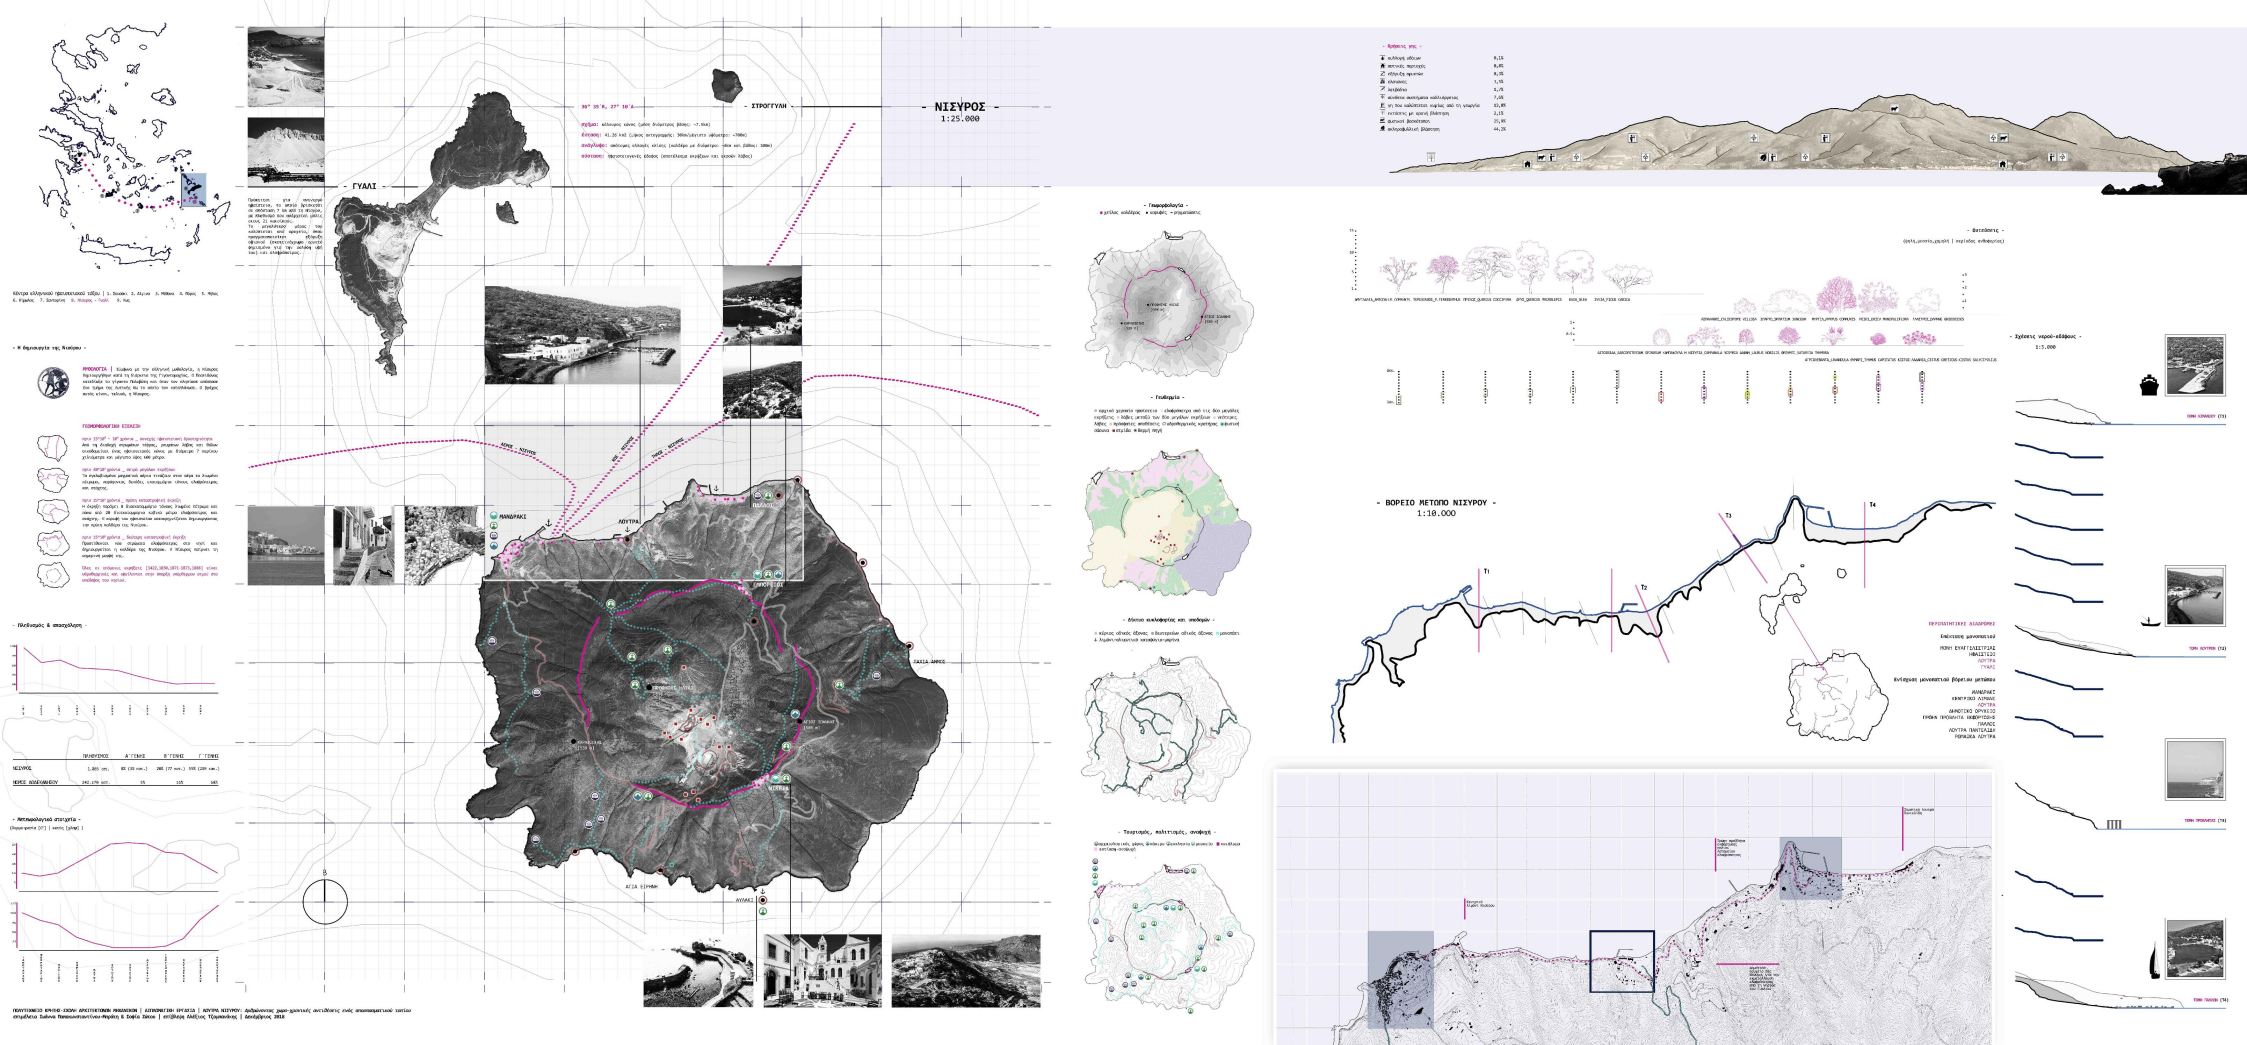


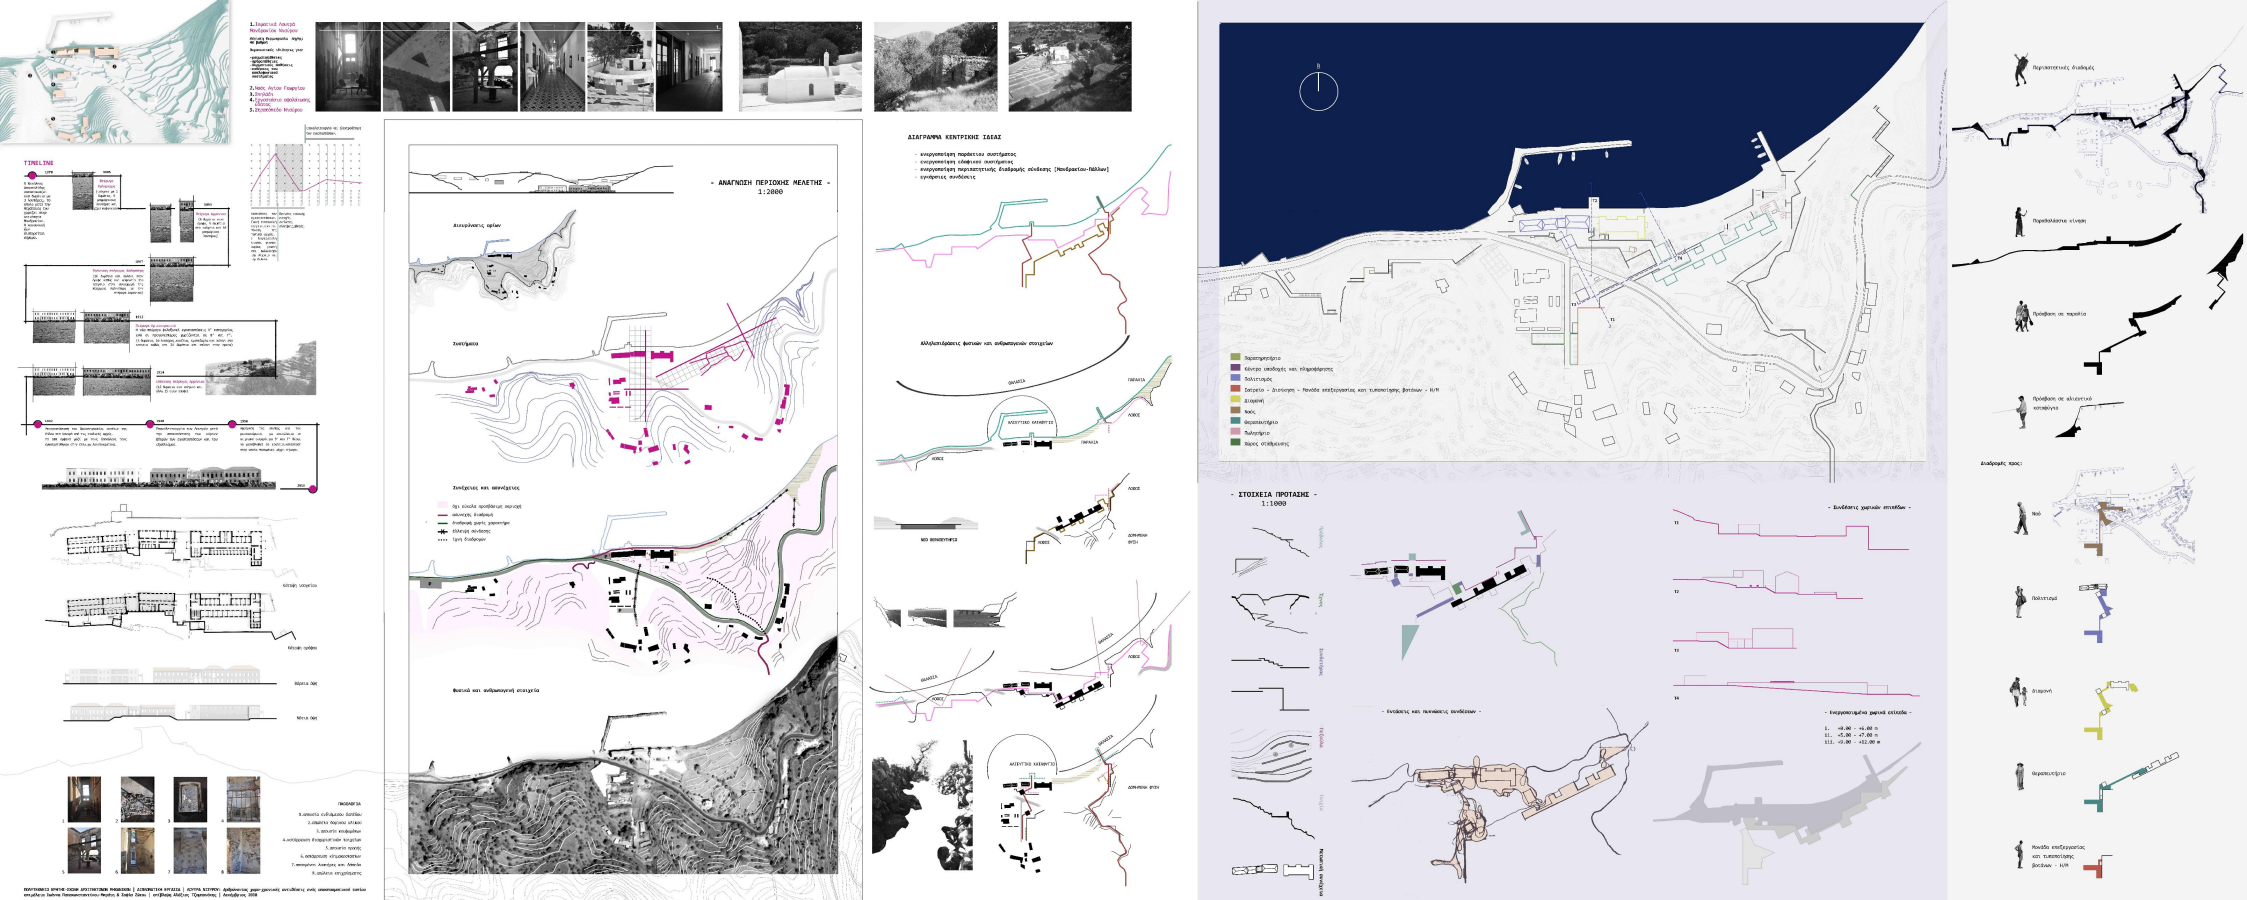


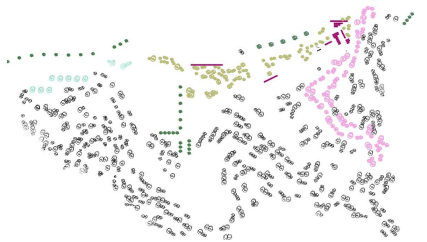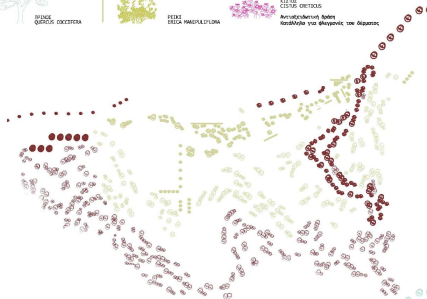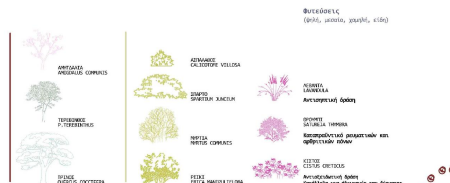


ΣΧΕΔΙΟ ΓΕΝΙΚΗΣ ΔΙΑΤΑΞΗΣ
1:500

ΠΑΝΕΠΙΣΤΗΜΙΟ ΚΡΗΤΗΣ-ΣΧΟΛΗ ΑΡΧΙΤΕΚΤΟΝΩΝ ΜΕΚΑΝΩΝ | ΔΙΠΛΩΜΑΤΙΚΗ ΕΡΓΑΣΙΑ | ΑΝΔΡΙΑ ΝΙΖΕΥΡΟΥ | Αρχιτεκτονικές υπο-χρονικές αντιθέσεις ενός απομονωματικού τοπίου
 επιμέλεια Ευφάνη Παπαγιαννοπούλου-Μητσάκη & Σοφία Ζάρου | επιβλέπων ΑΜΕΡΙΟΣ Τζωάννης | έκδοση 2018

 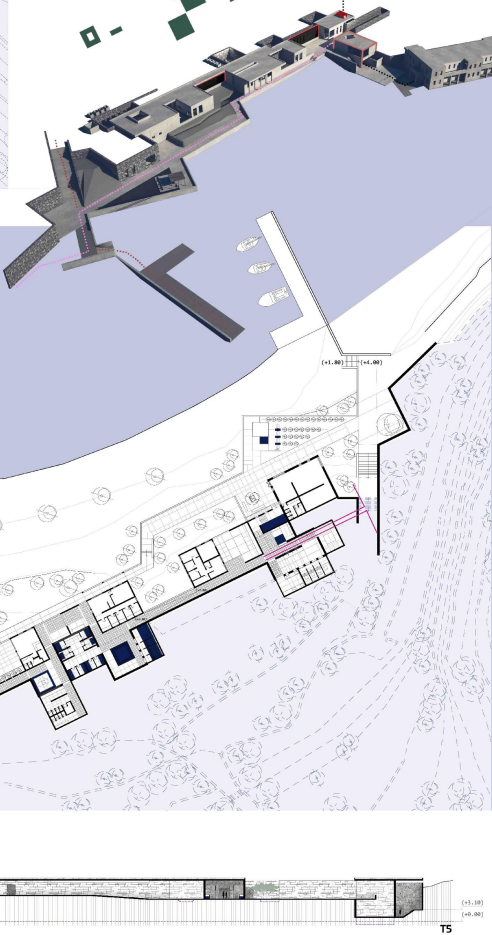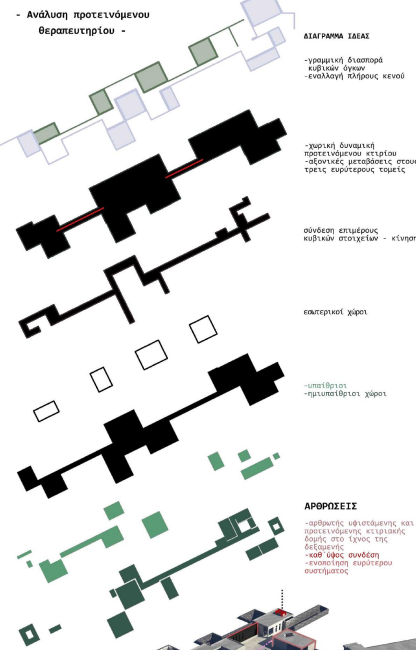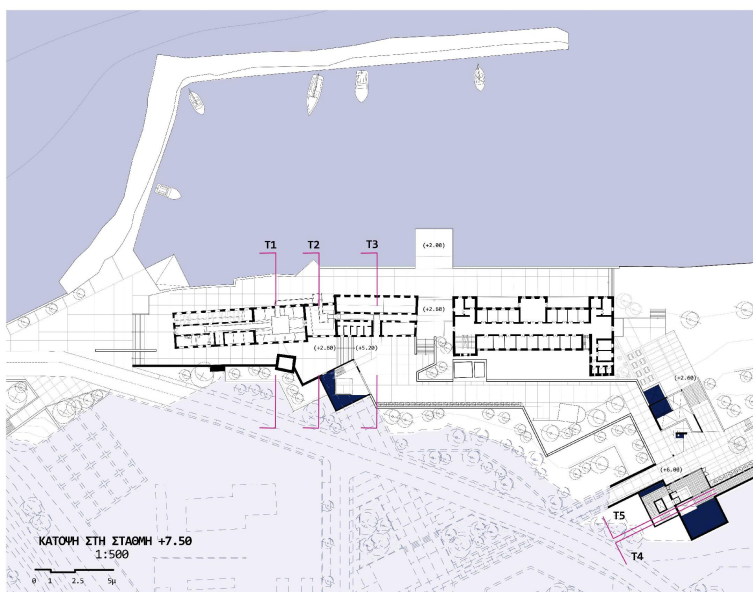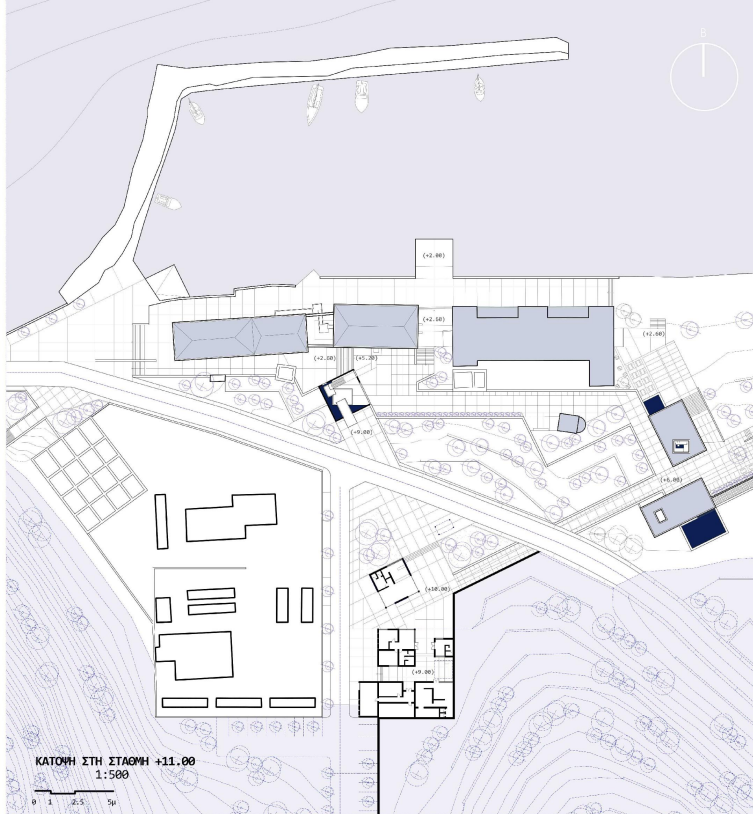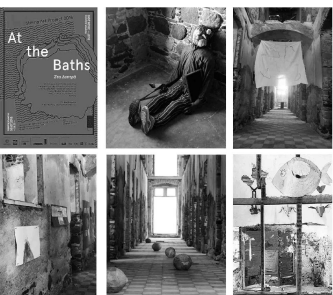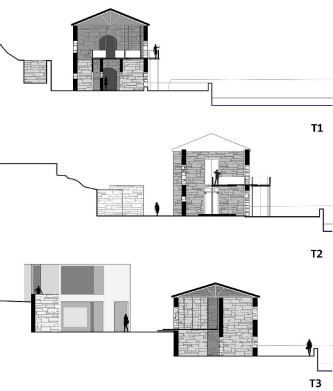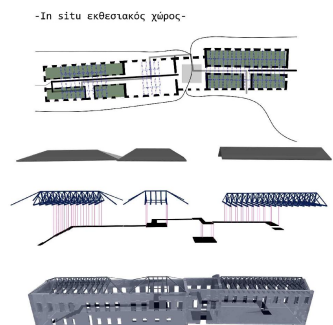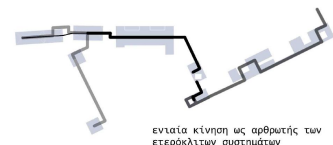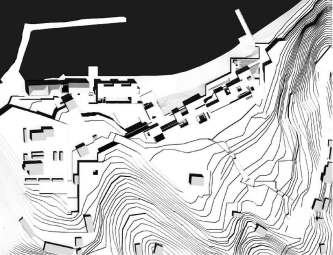


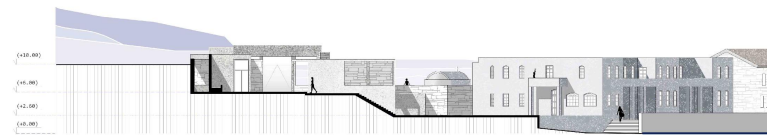




T1

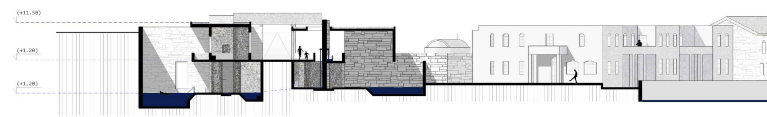



T2

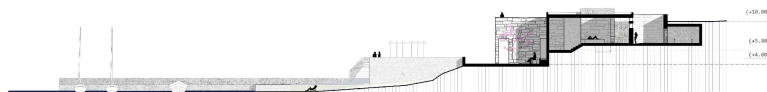

T3

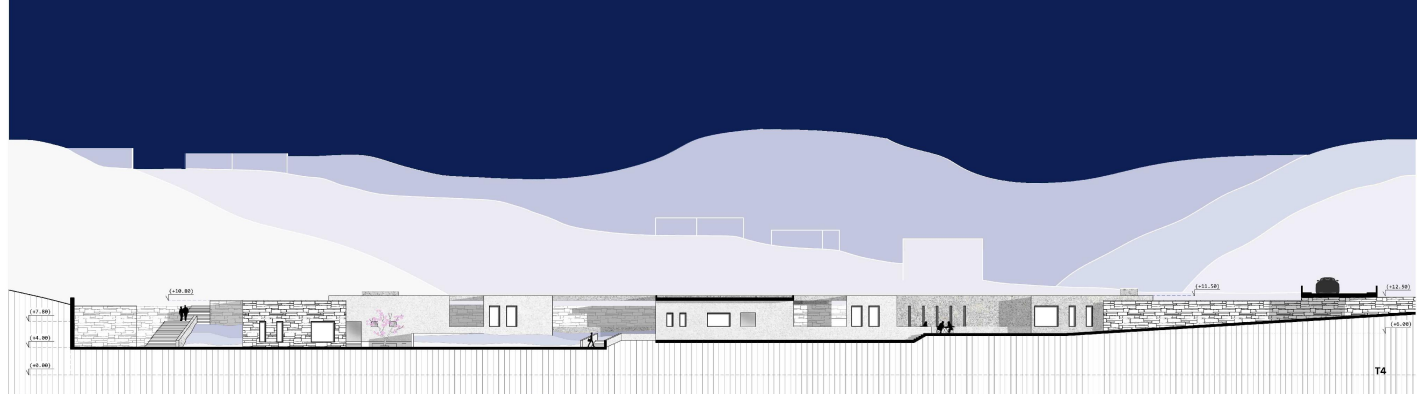
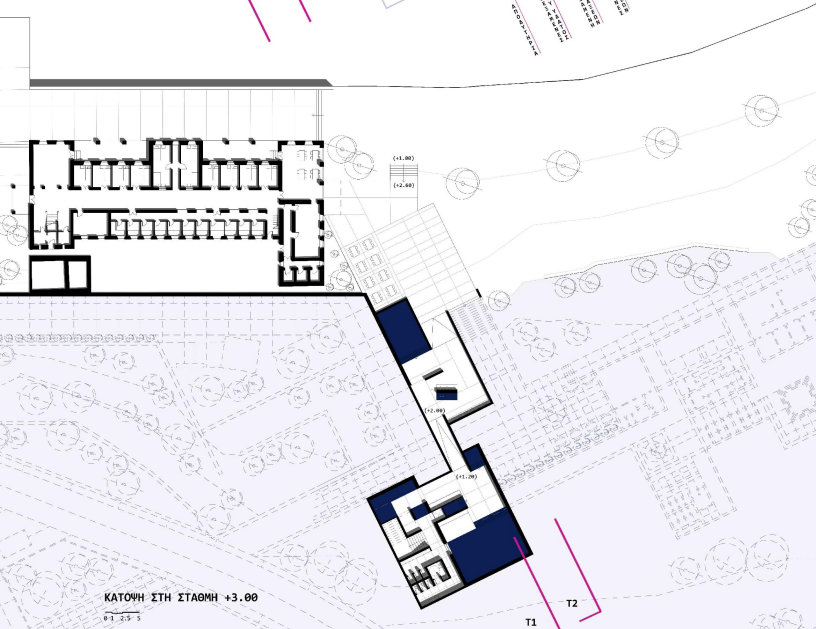
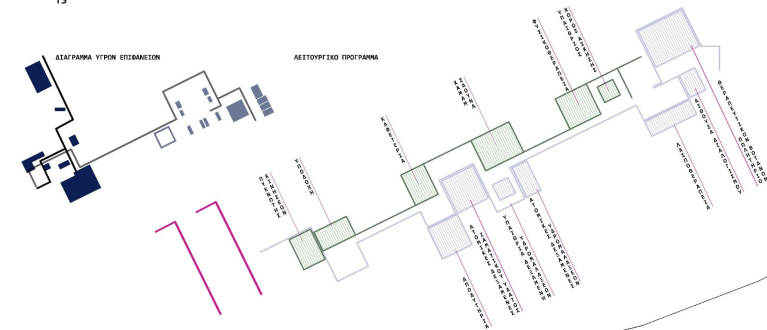


T4

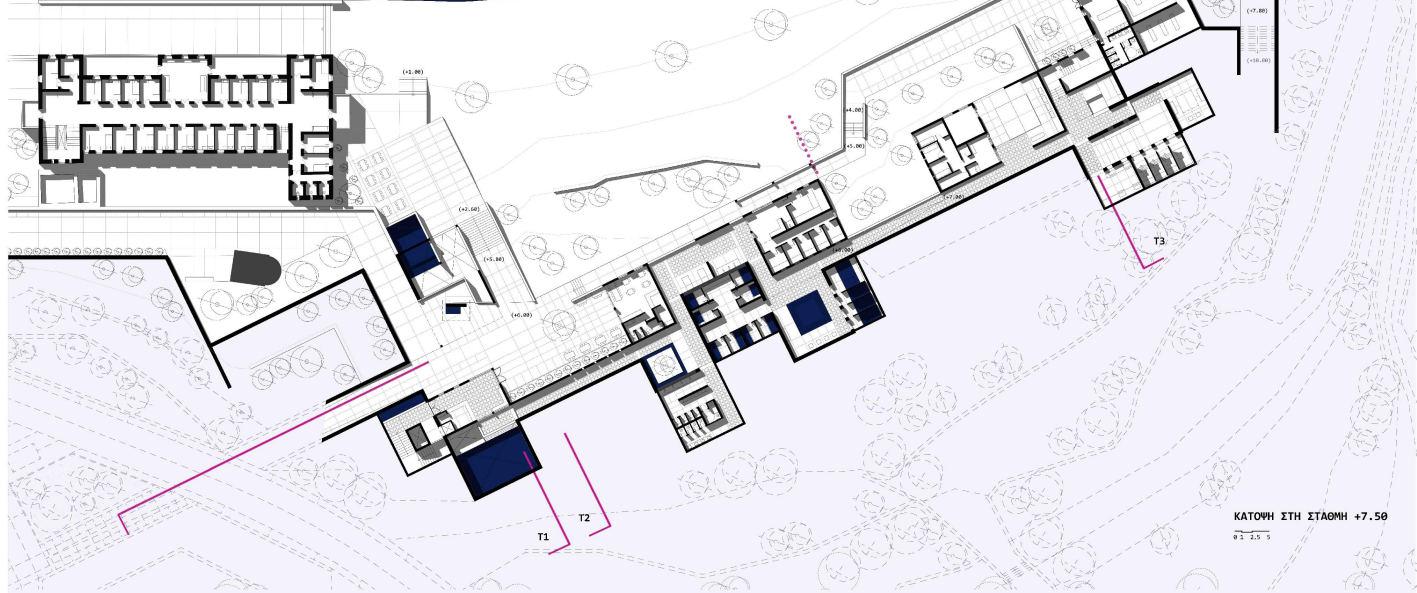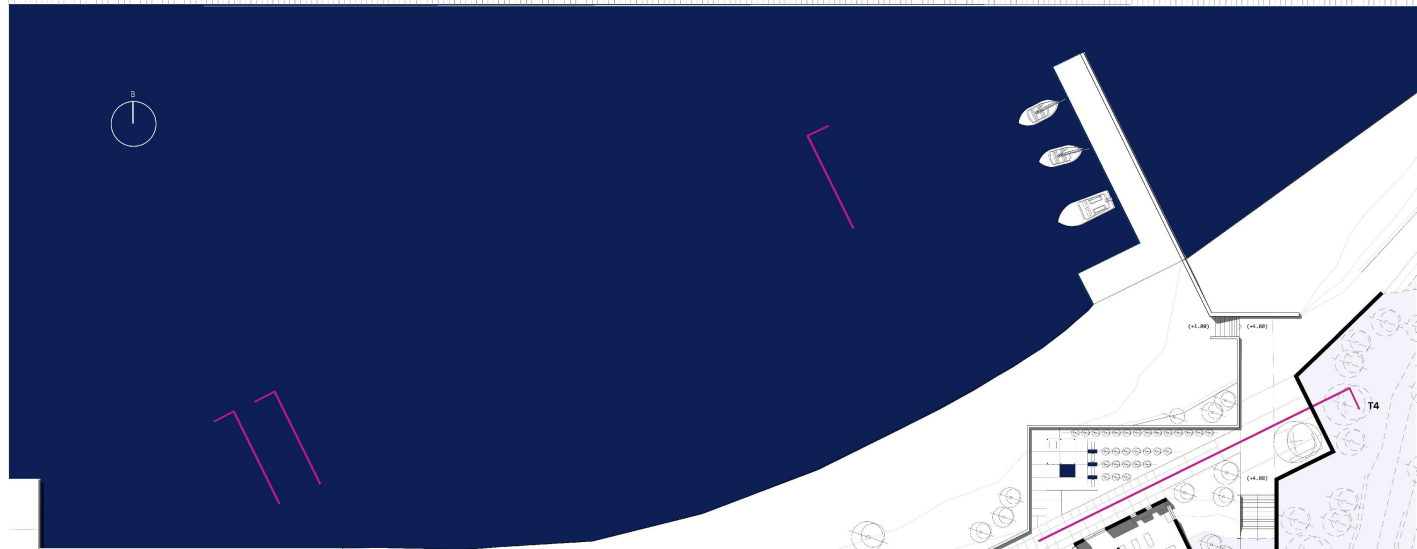



ΠΟΛΥΤΕΧΝΕΙΟ ΚΡΗΤΗΣ-ΣΧΟΛΗ ΑΡΧΙΤΕΚΤΟΝΩΝ ΜΗΧΑΝΙΚΩΝ | ΔΙΠΛΩΜΑΤΙΚΗ ΕΡΓΑΣΙΑ | ΛΟΥΓΡΑ ΝΙΣΥΡΟΥ: Αρθρώνοντας χωρο-χρονικές αντιθέσεις ενός αποσπασματικού τοπίου
 επιμέλεια Στέφανα Παπακωνσταντίνου-Μηράκη & Σοφία Ζώτου | επίβλεψη Αλέξιος Τζομνανάκης | Δεκέμβριος 2018

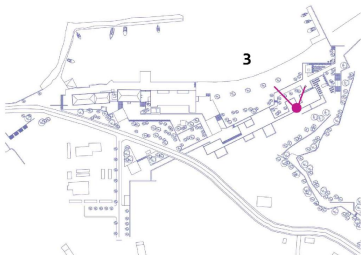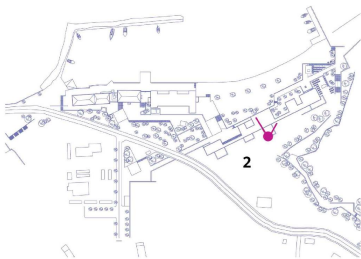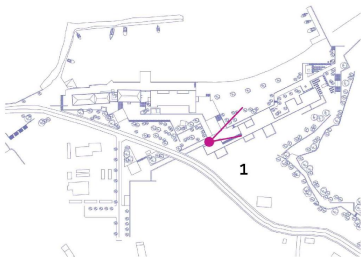

-Ευχαριστούμε πολύ τους-

ΑΛΈΞΙΟ
 Αντιγόνη
 Άρτεμις
 Βασίλη
 Εύη
 Ευρυδίκη
 Λεωνίδα
 Λητώ
 Λούντο
 Μανόλη
 Μπεκ
 Νέστορα
 Όλγα
 Φωτεινή

-Νίσιουρος-Αθήνα-Χανιά-

