



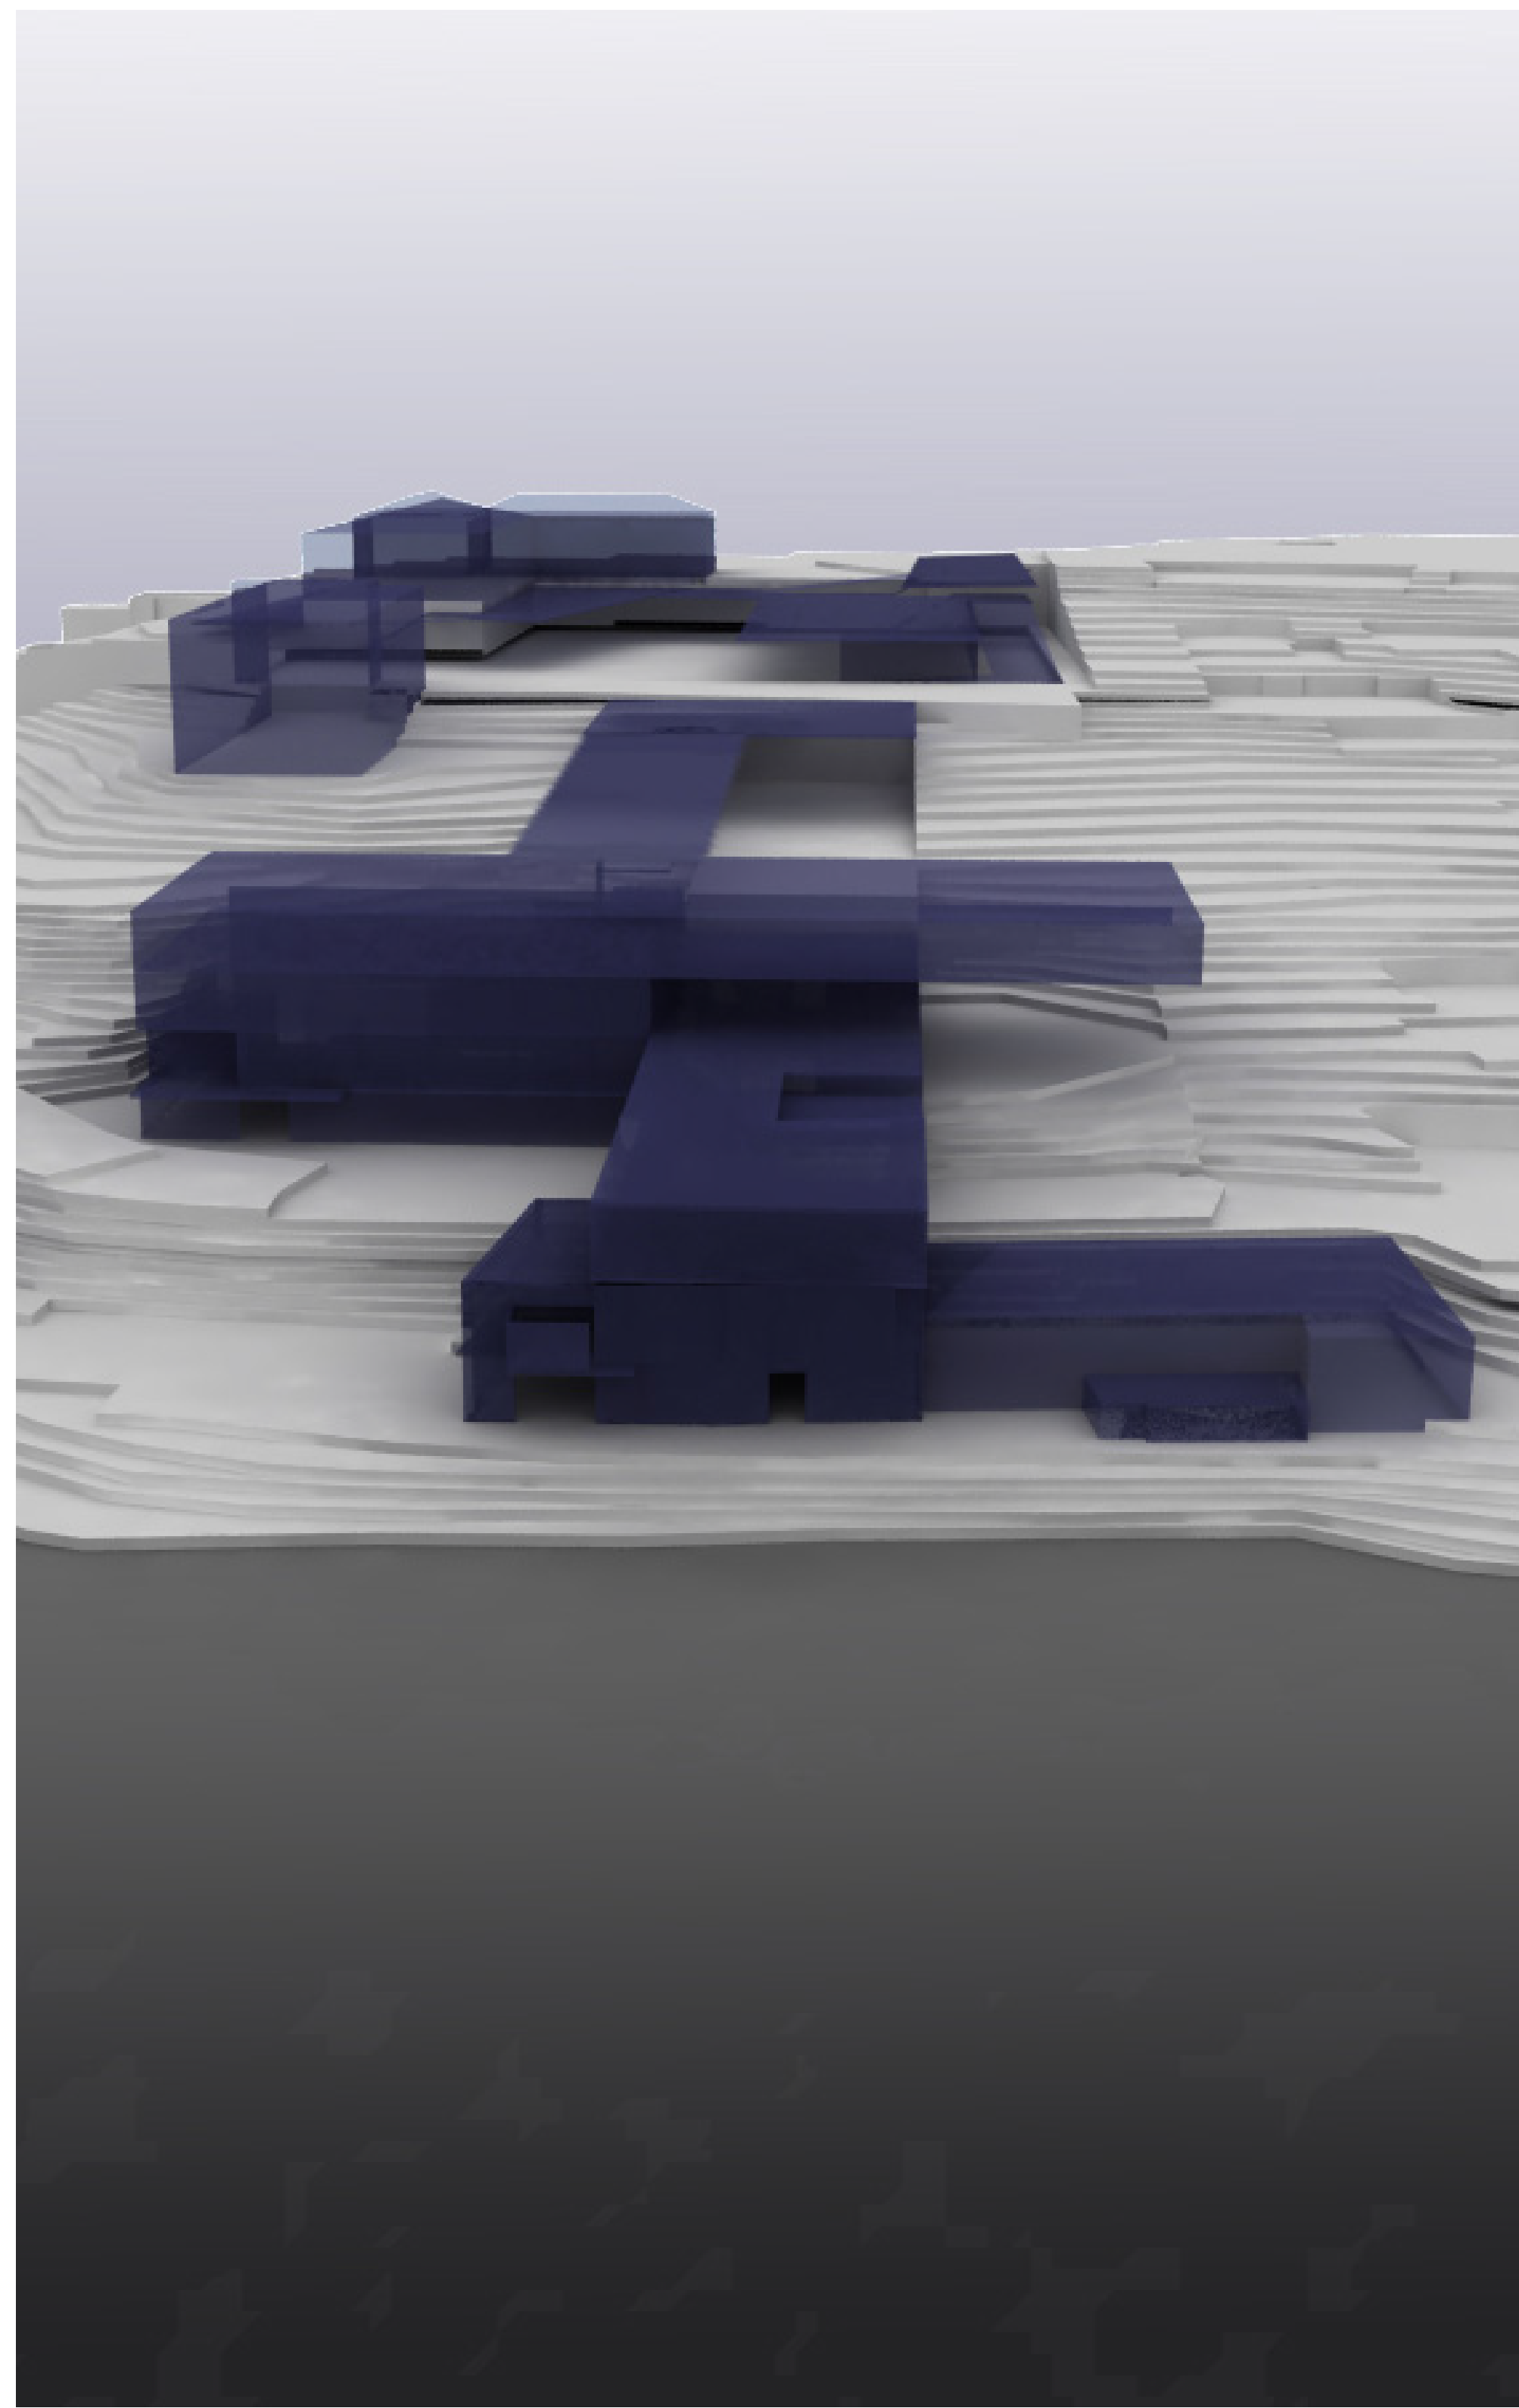


ΓΕΝΙΚΟ ΤΟΠΟΓΡΑΦΙΚΟ

ΚΛΙΜΑΚΑ 1:500

ΦΡΑΓΚΑΚΗ ΙΩΑΝΝΑ

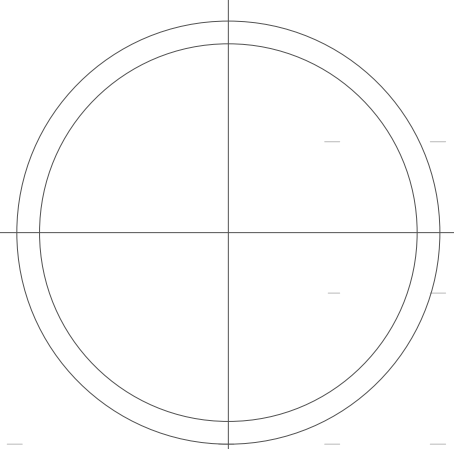

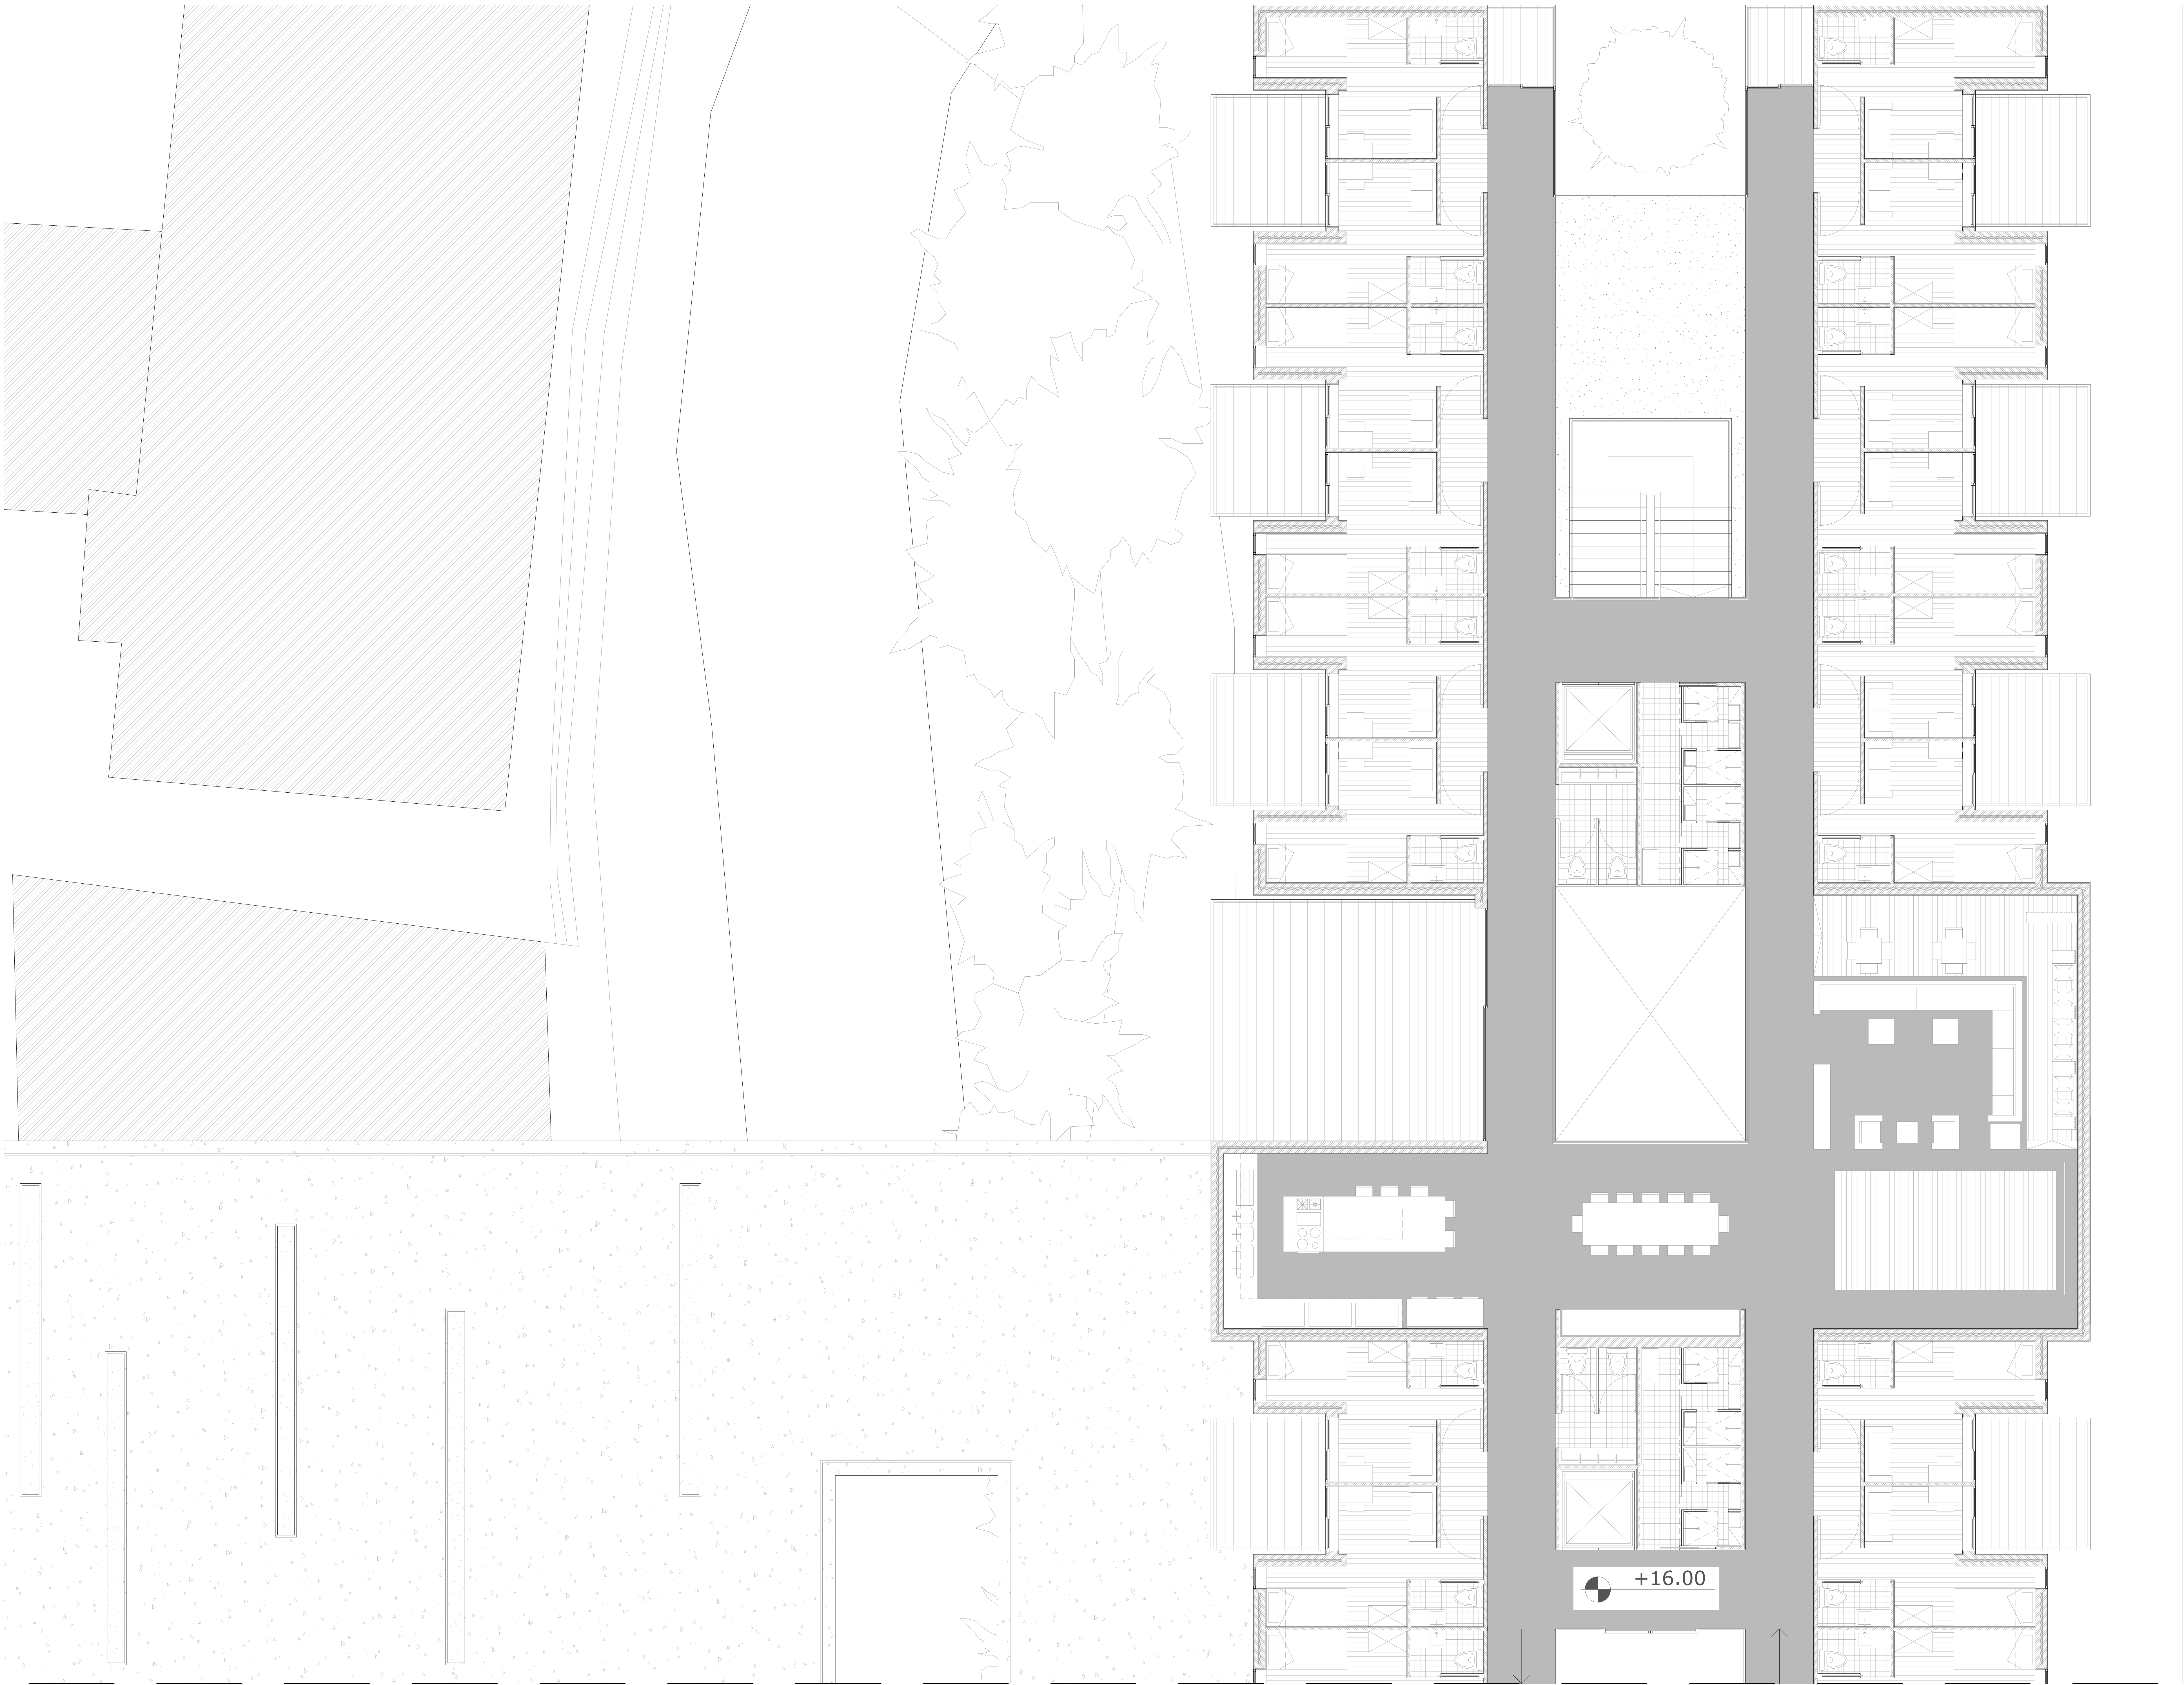


ΤΡΙΣΔΙΑΣΤΑΤΗ ΑΠΕΙΚΟΝΙΣΗ ΚΟΙΝΟΧΡΗΣΤΟΥ ΧΩΡΟΥ


ΚΑΤΟΨΗ ΣΤΑΘΜΗΣ + 16.00

ΚΛΙΜΑΚΑ 1:50


ΦΡΑΓΚΑΚΗ ΙΩΑΝΝΑ

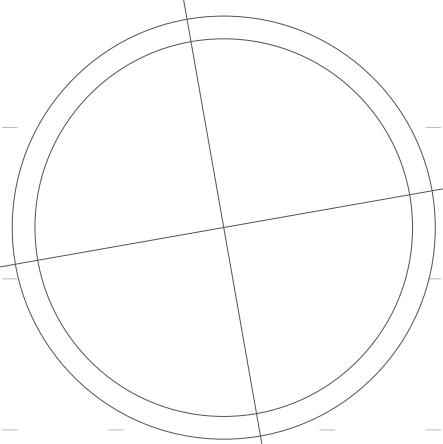


3

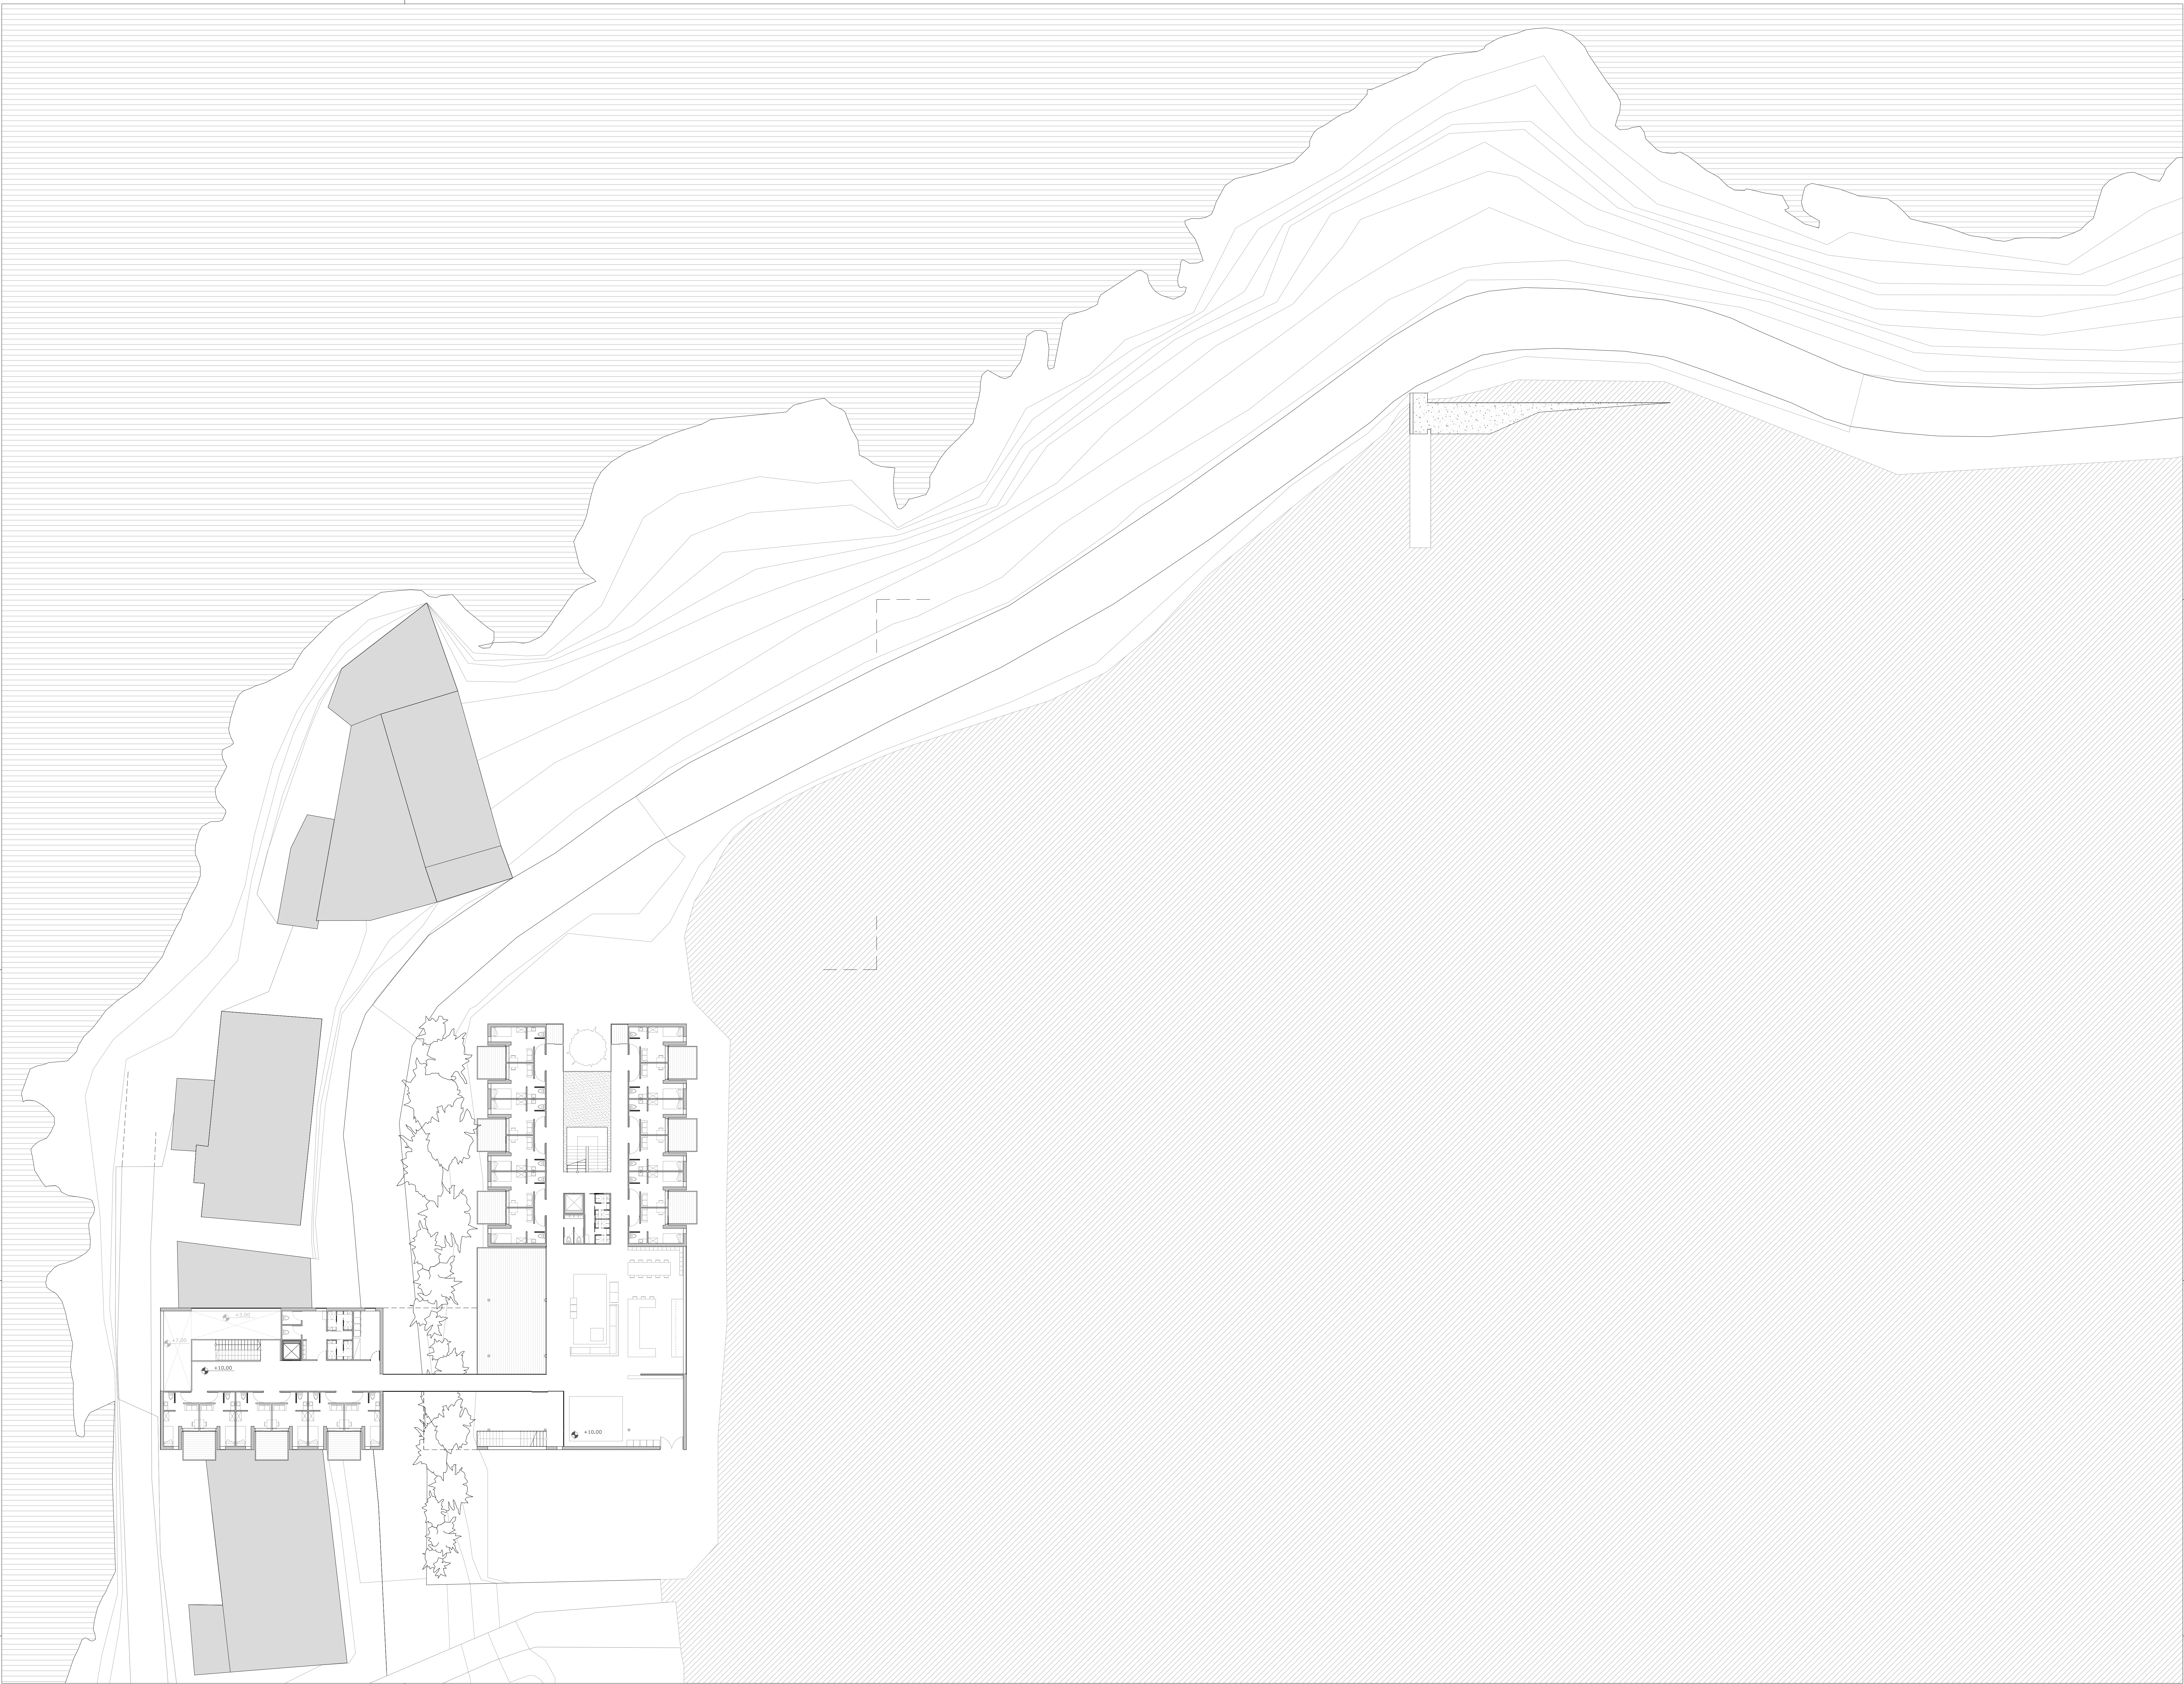

4

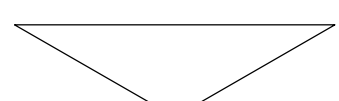


ΔΗΜΟΣΙΟΙ ΚΑΙ ΙΔΙΩΤΙΚΟΙ ΧΩΡΟΙ ΑΝΑ ΕΠΙΠΕΔΟ

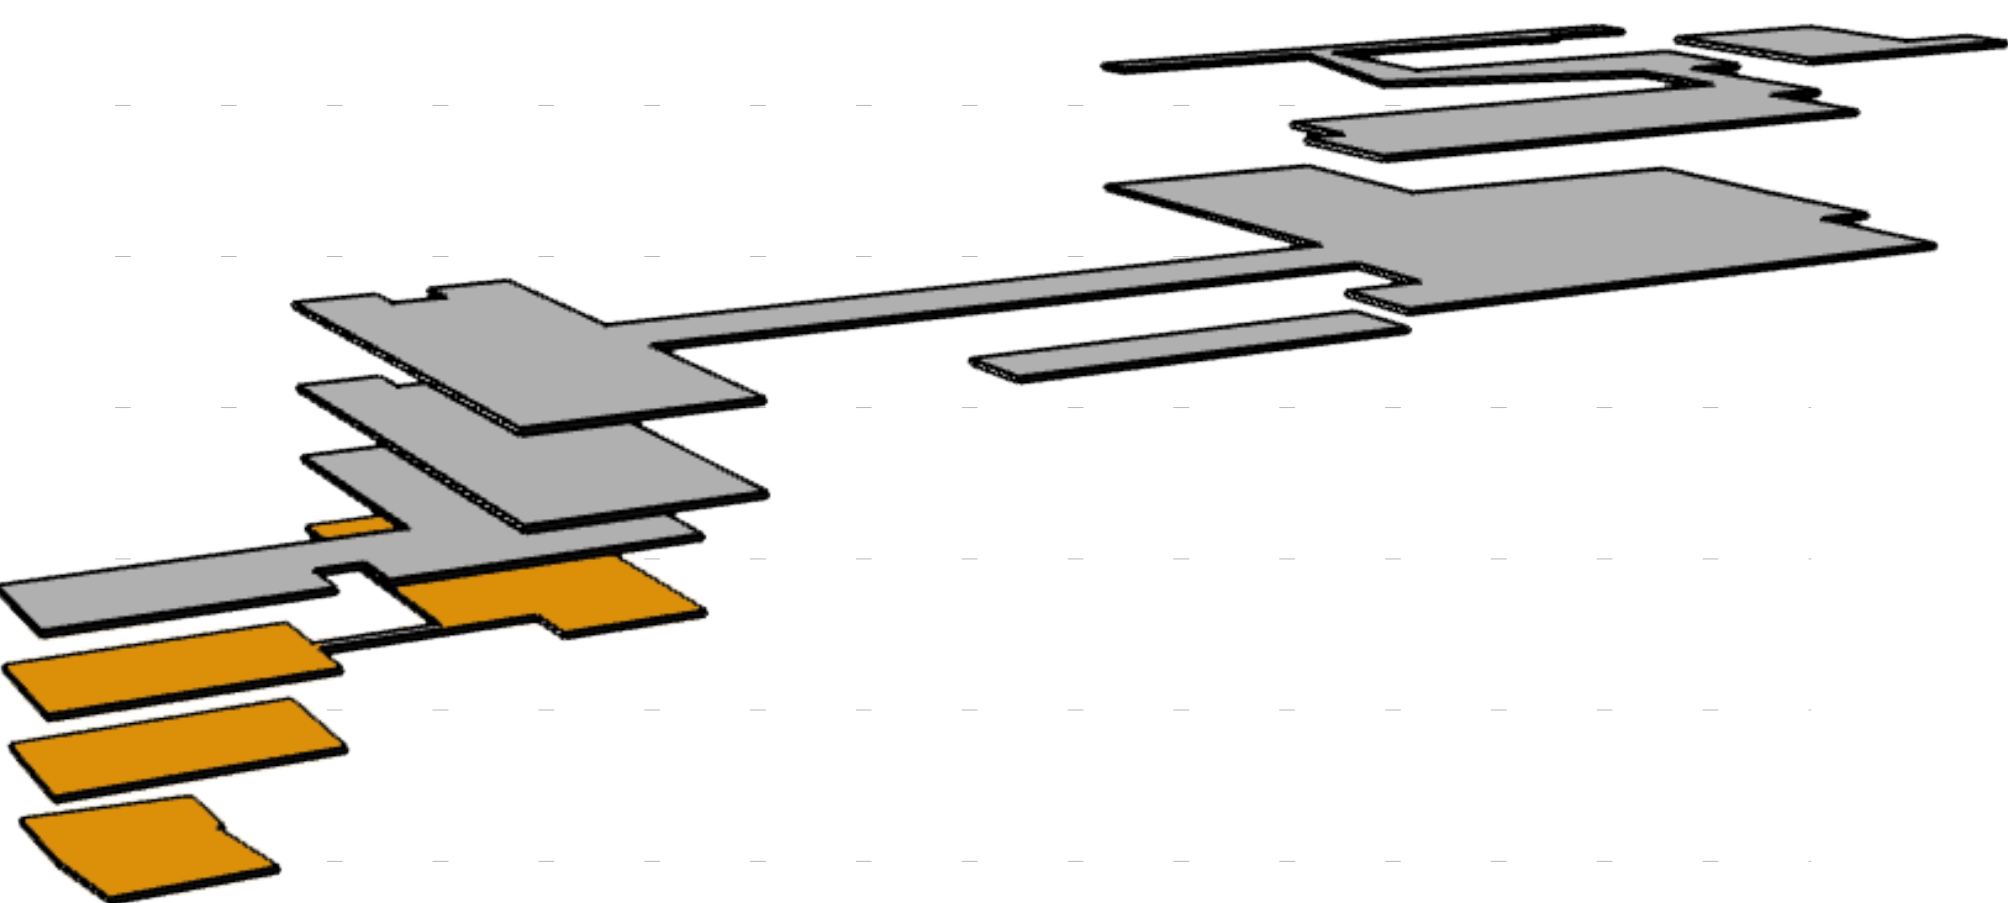


ΚΑΤΟΨΗ ΣΤΑΘΜΗΣ + 10.00

2

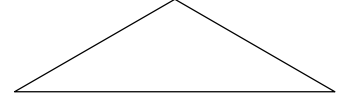

ΚΛΙΜΑΚΑ 1:200


1

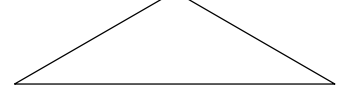


ΦΡΑΓΚΑΚΗ ΙΩΑΝΝΑ

3


3

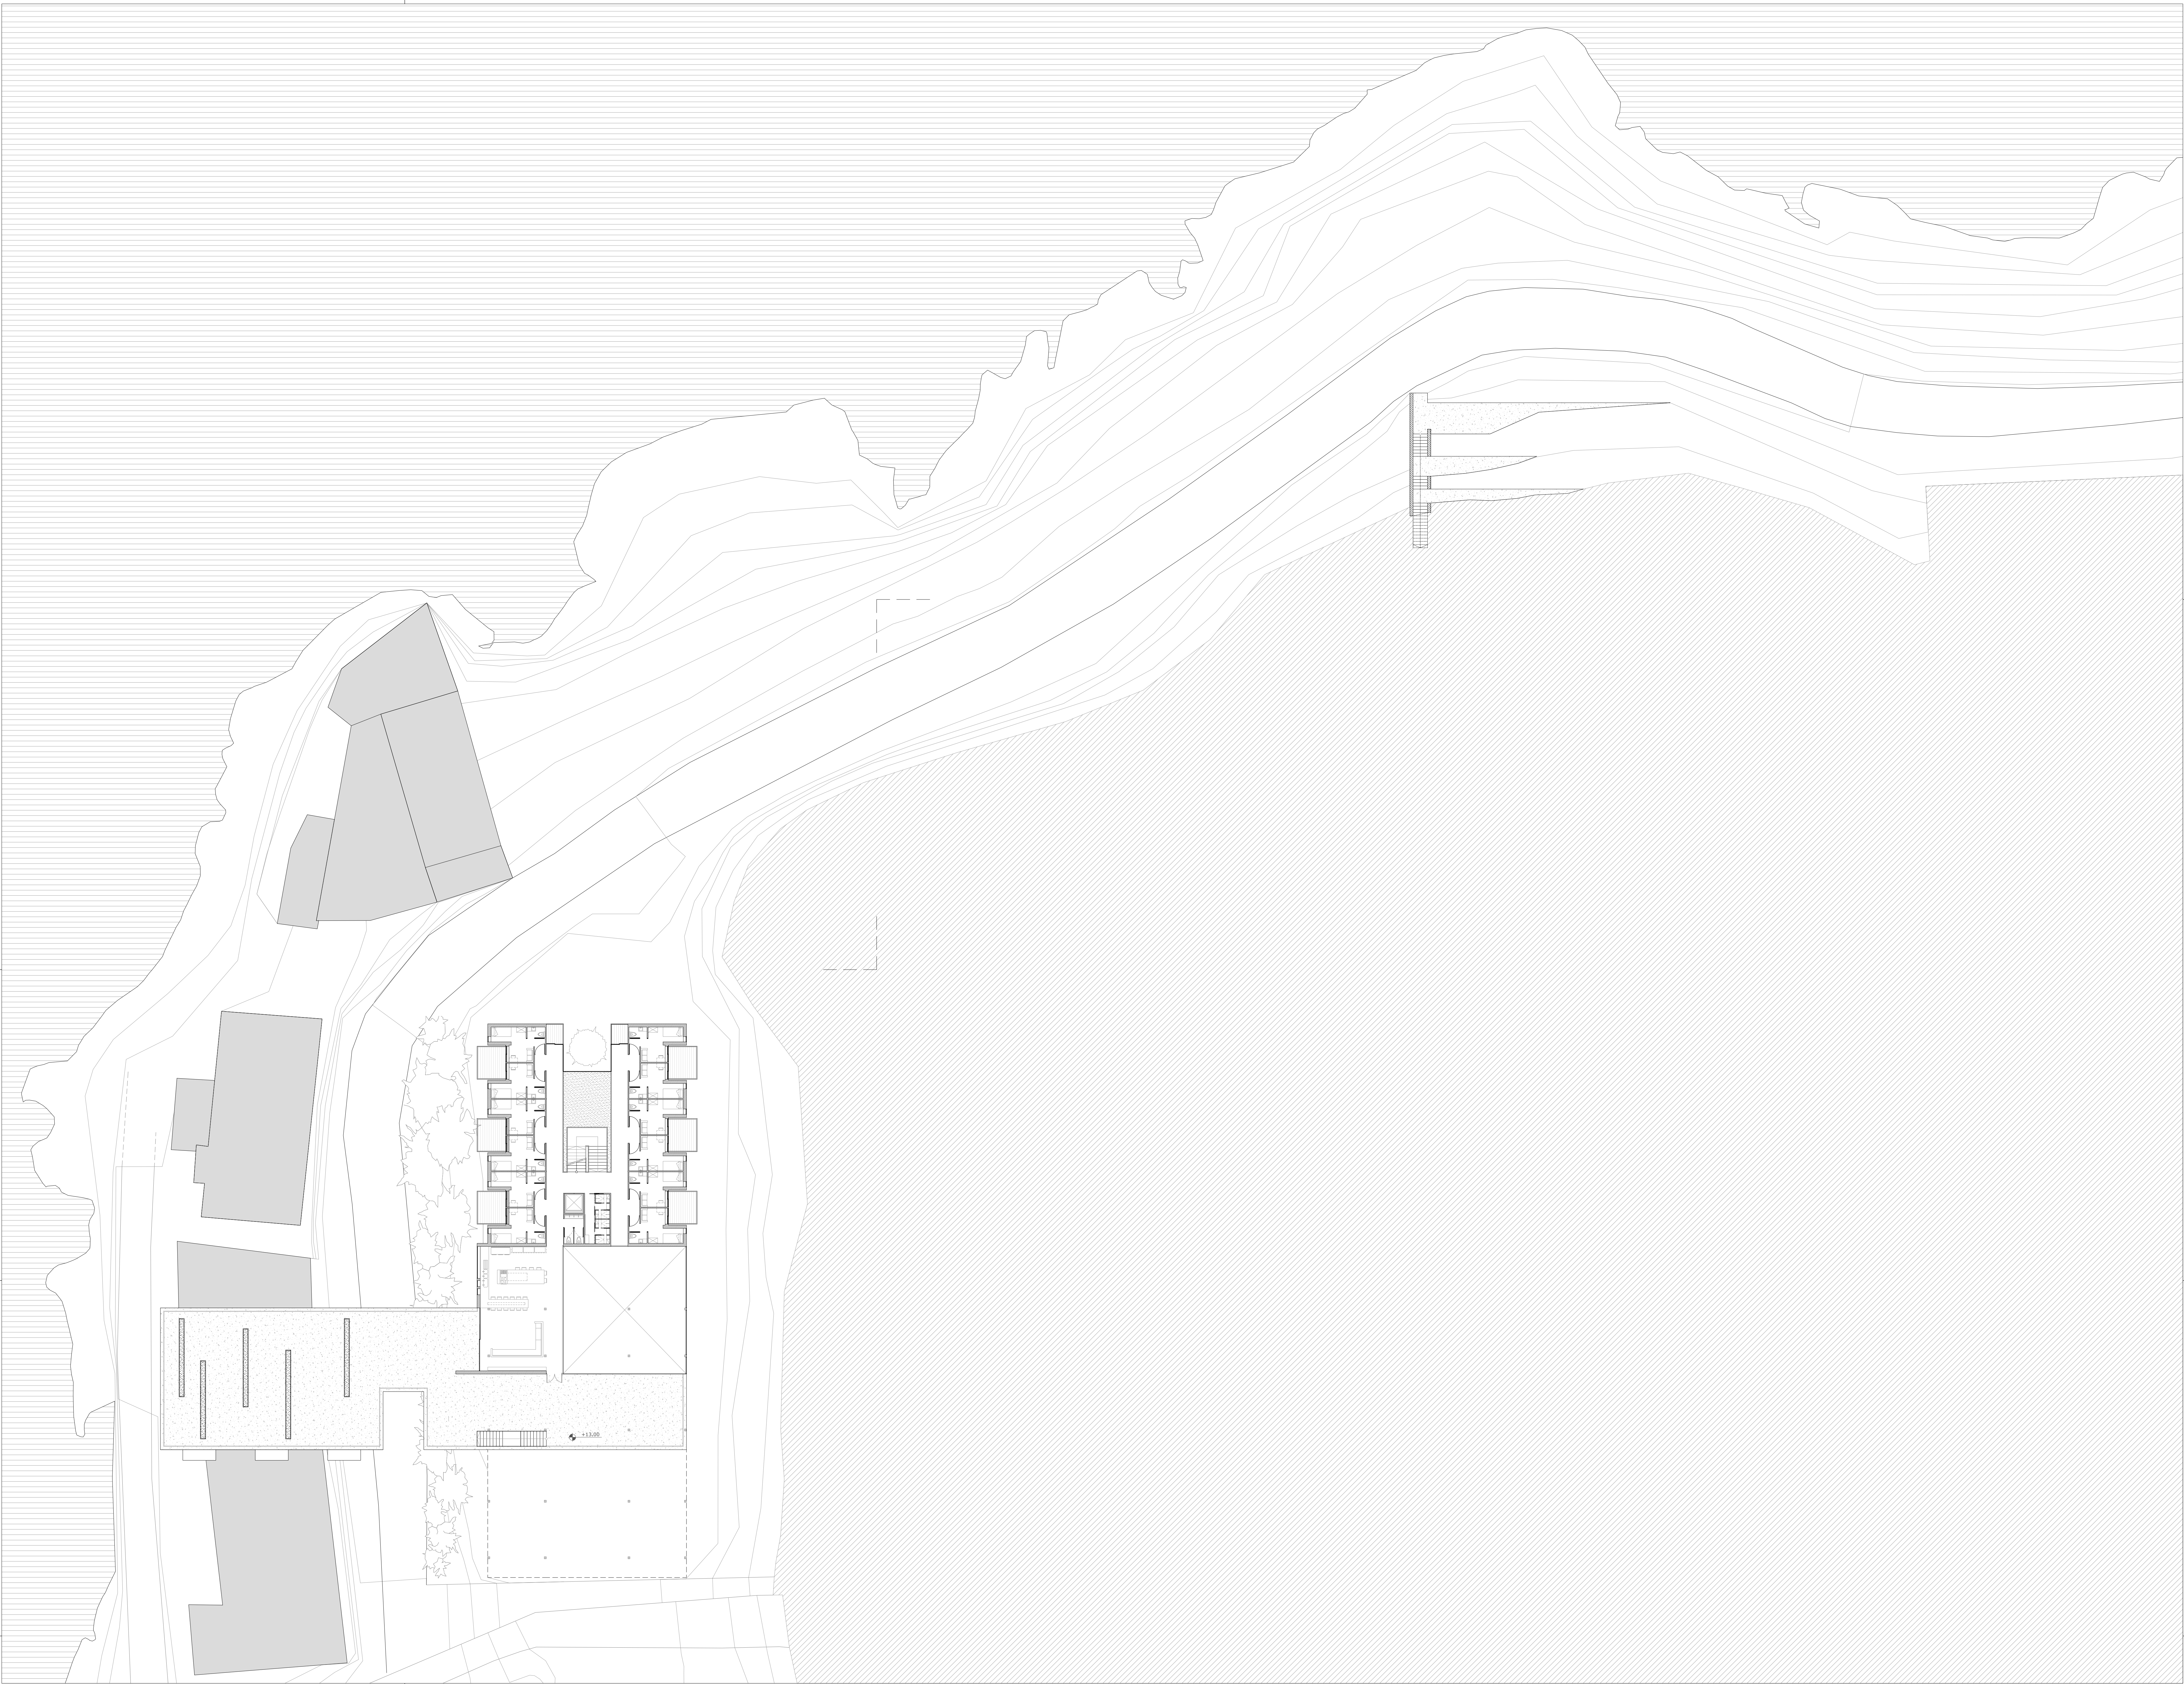

4

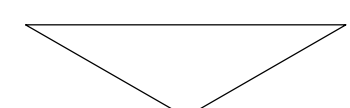


ΔΗΜΟΣΙΟΙ ΚΑΙ ΙΔΙΩΤΙΚΟΙ ΧΩΡΟΙ ΑΝΑ ΕΠΙΠΕΔΟ

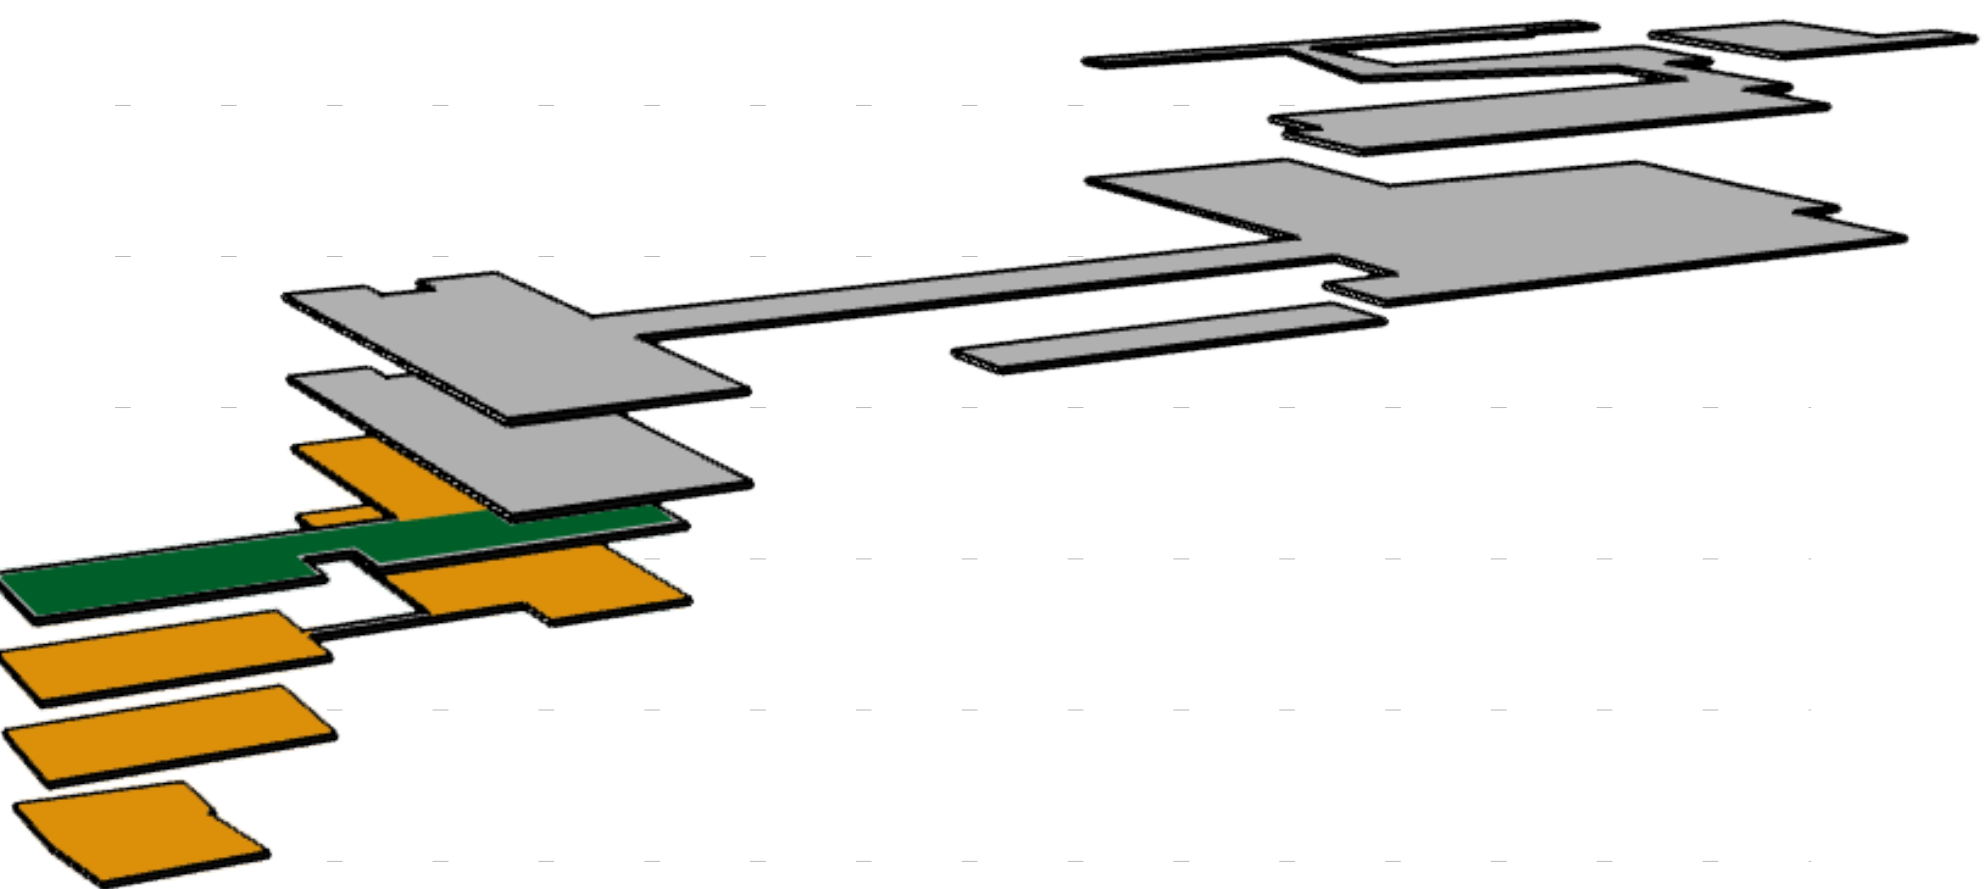

ΚΑΤΟΨΗ ΣΤΑΘΜΗΣ + 13.00


2

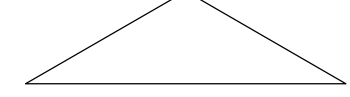

ΚΛΙΜΑΚΑ 1:200


ΦΡΑΓΚΑΚΗ ΙΩΑΝΝΑ

1

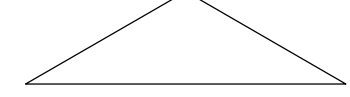


3

3

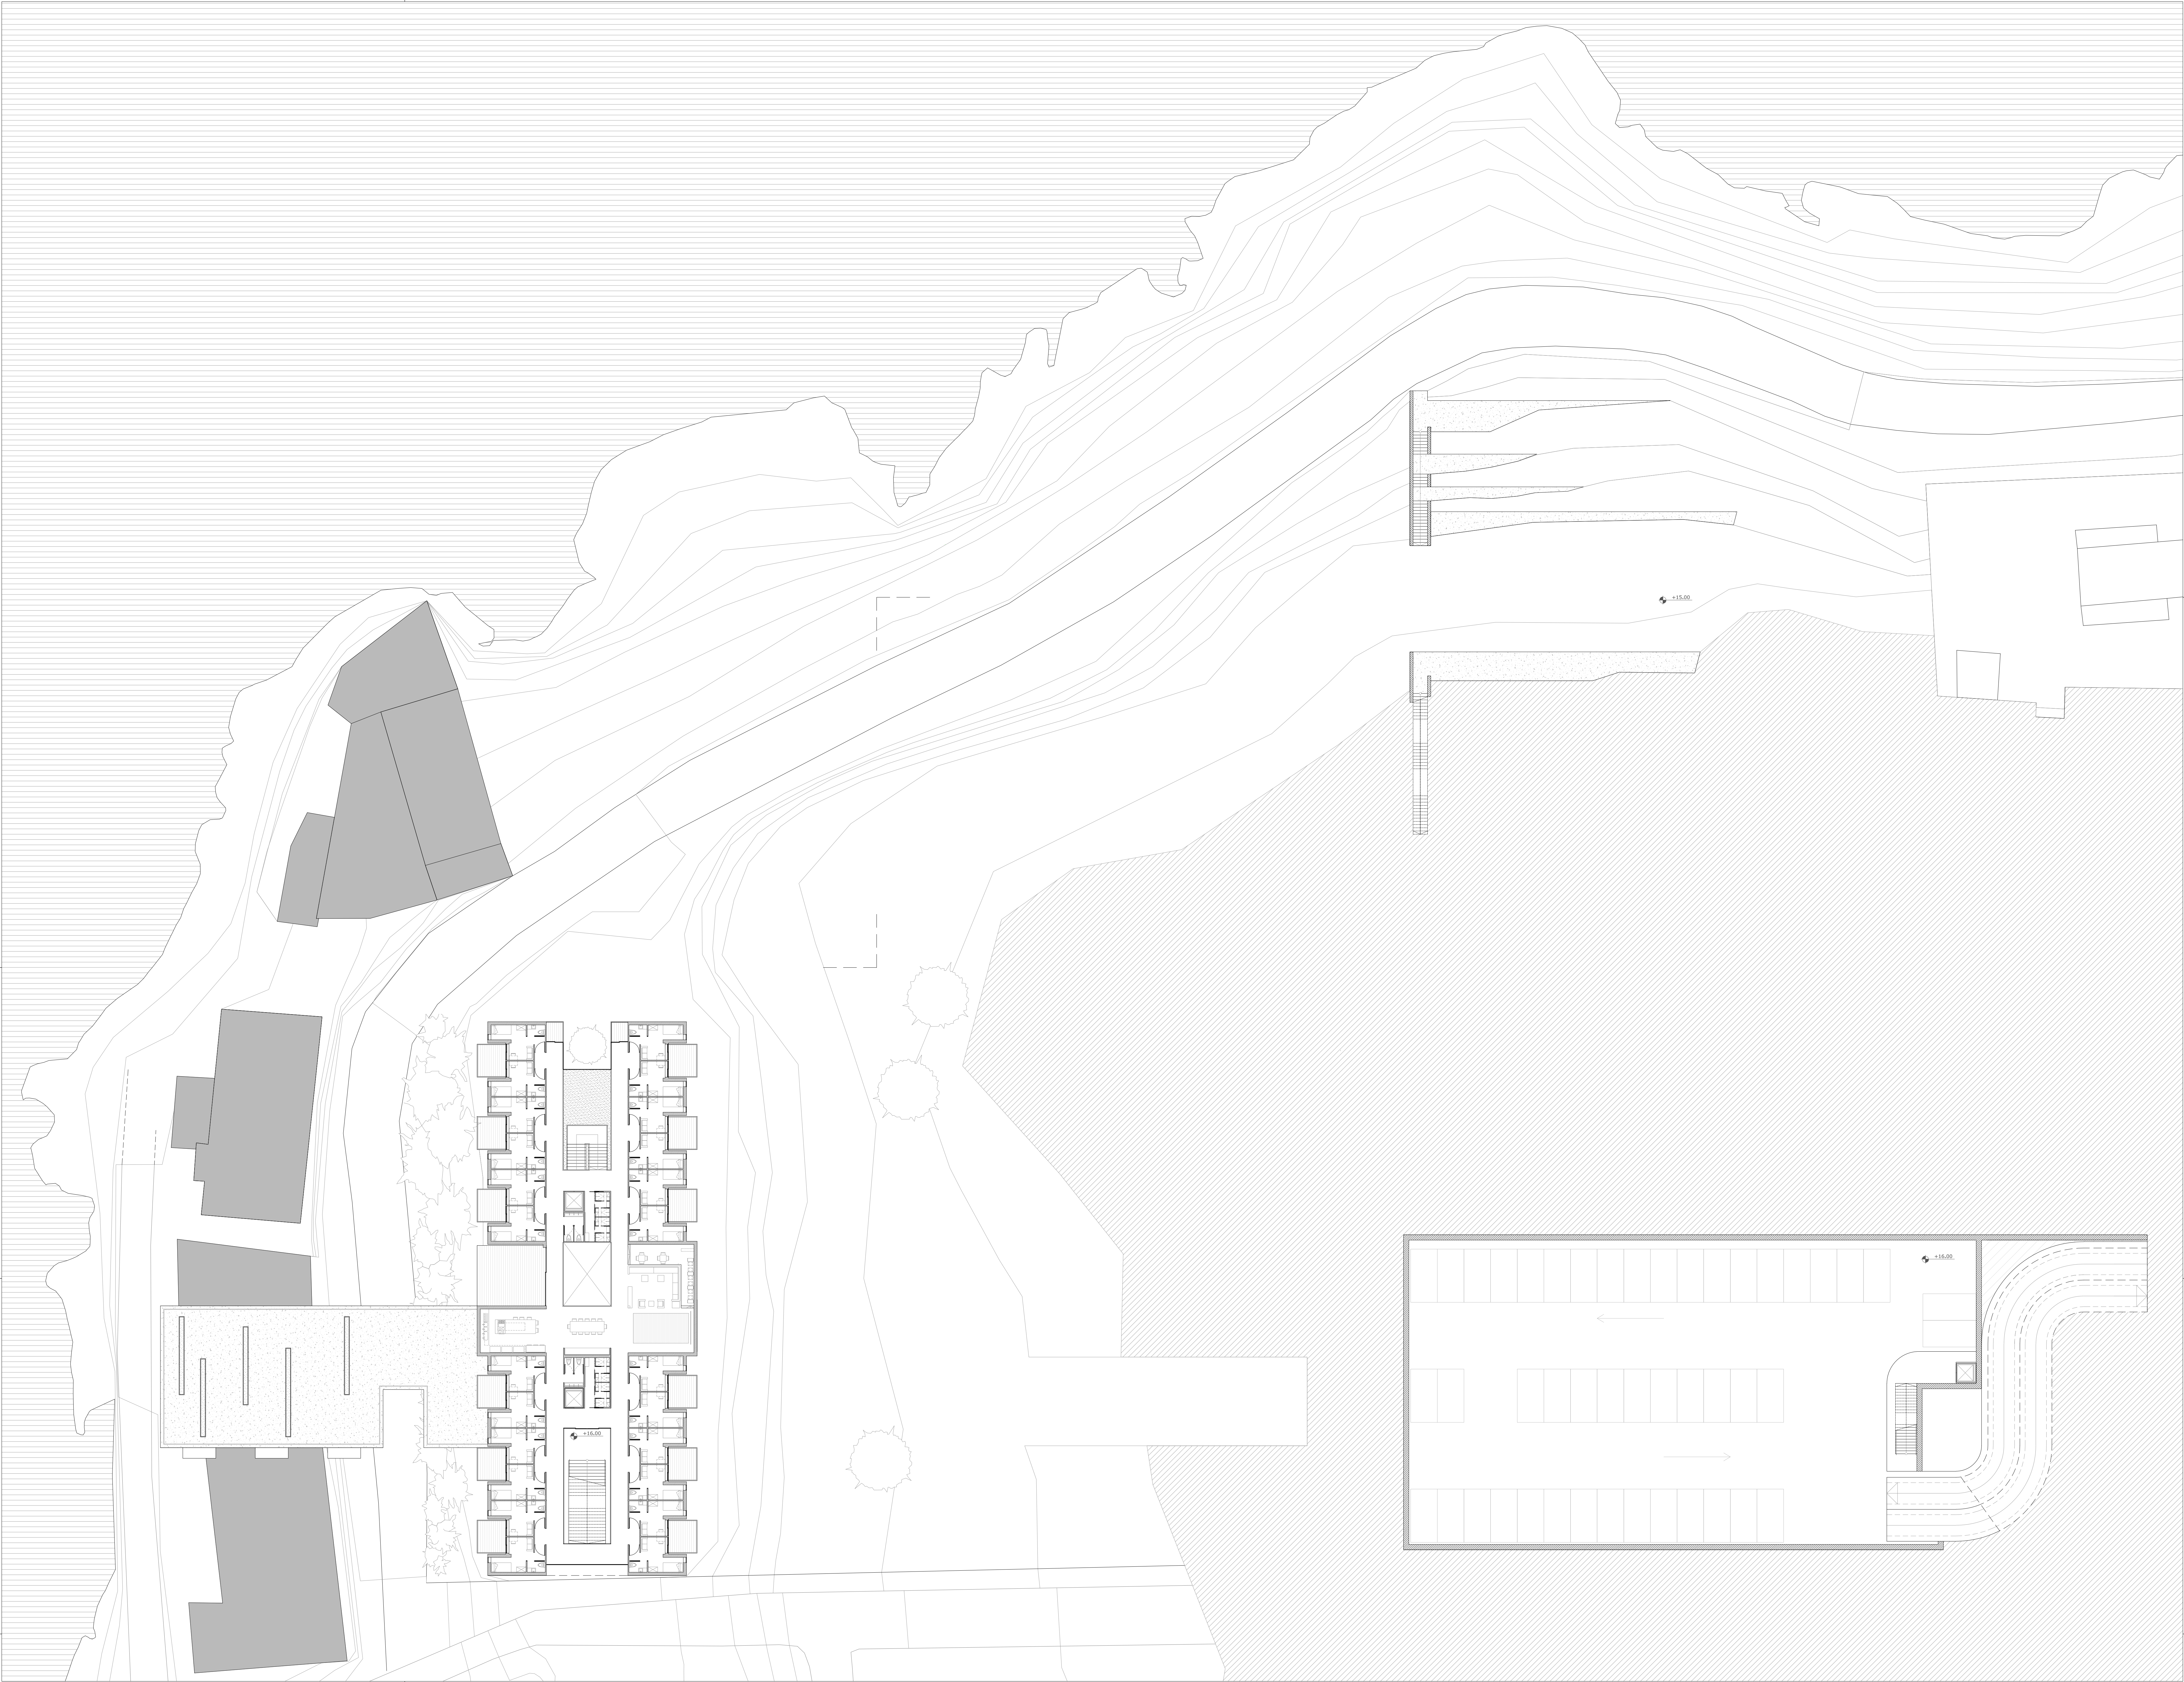


ΕΓΚΑΡΣΙΕΣ ΔΙΑΓΡΑΜΜΑΤΙΚΕΣ ΤΟΜΕΣ
ΣΥΓΚΡΟΤΗΜΑΤΟΣ ΚΑΤΟΙΚΙΩΝ

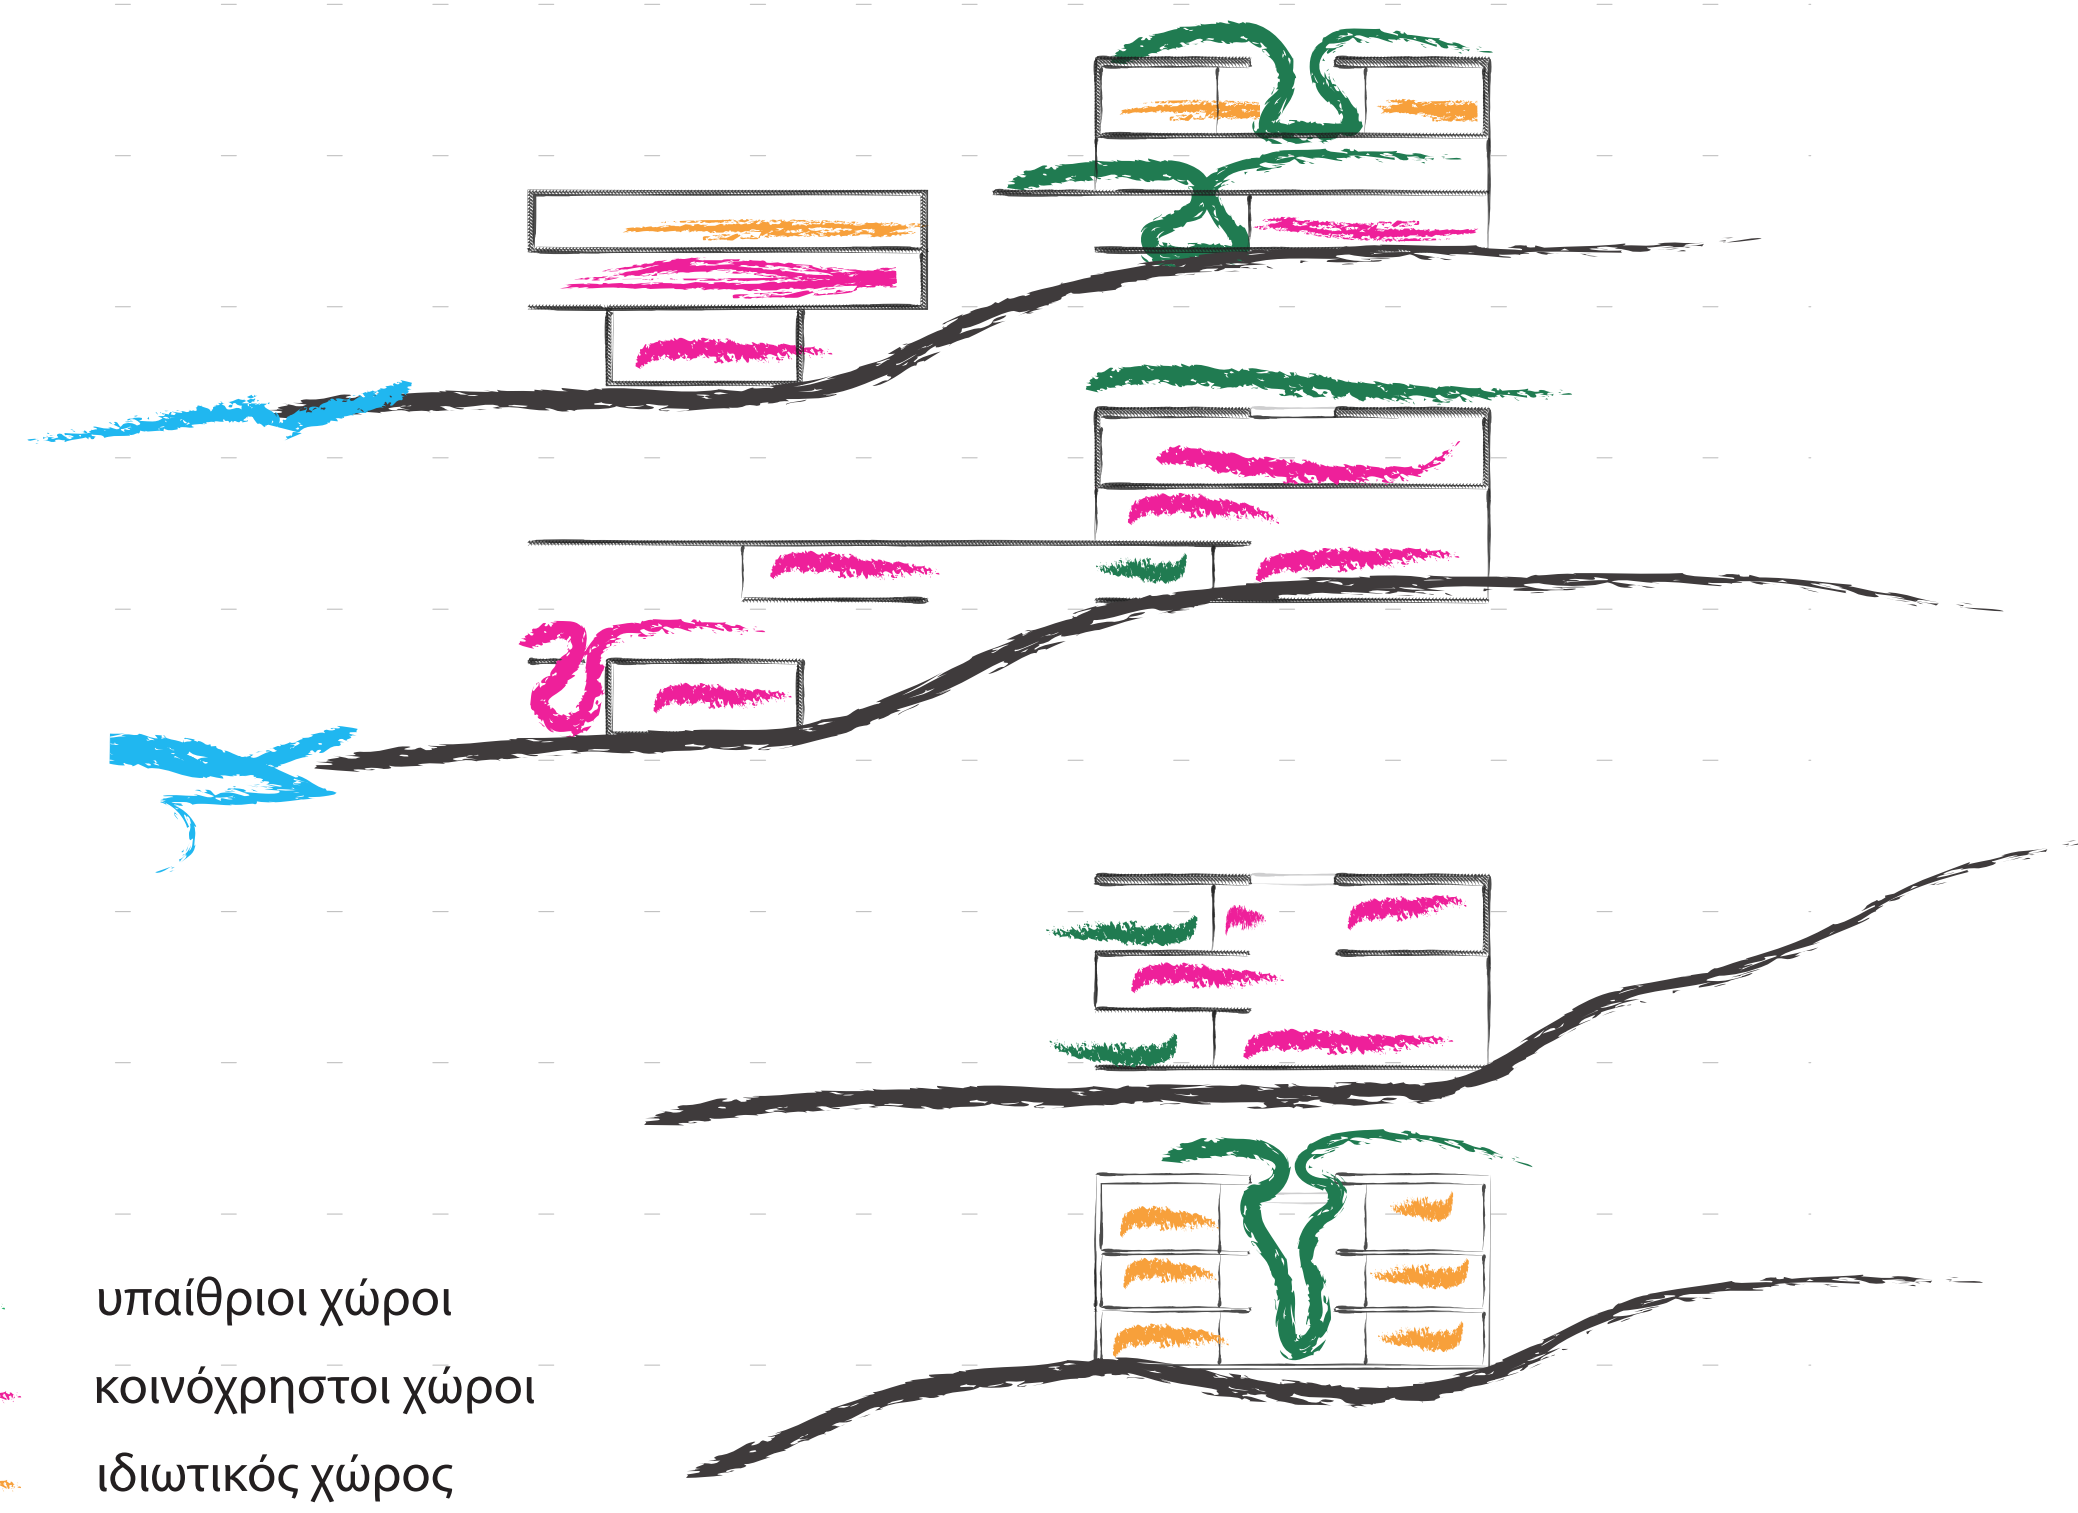

4

ΔΗΜΟΣΙΟΙ ΚΑΙ ΙΔΙΩΤΙΚΟΙ ΧΩΡΟΙ ΑΝΑ ΕΠΙΠΕΔΟ

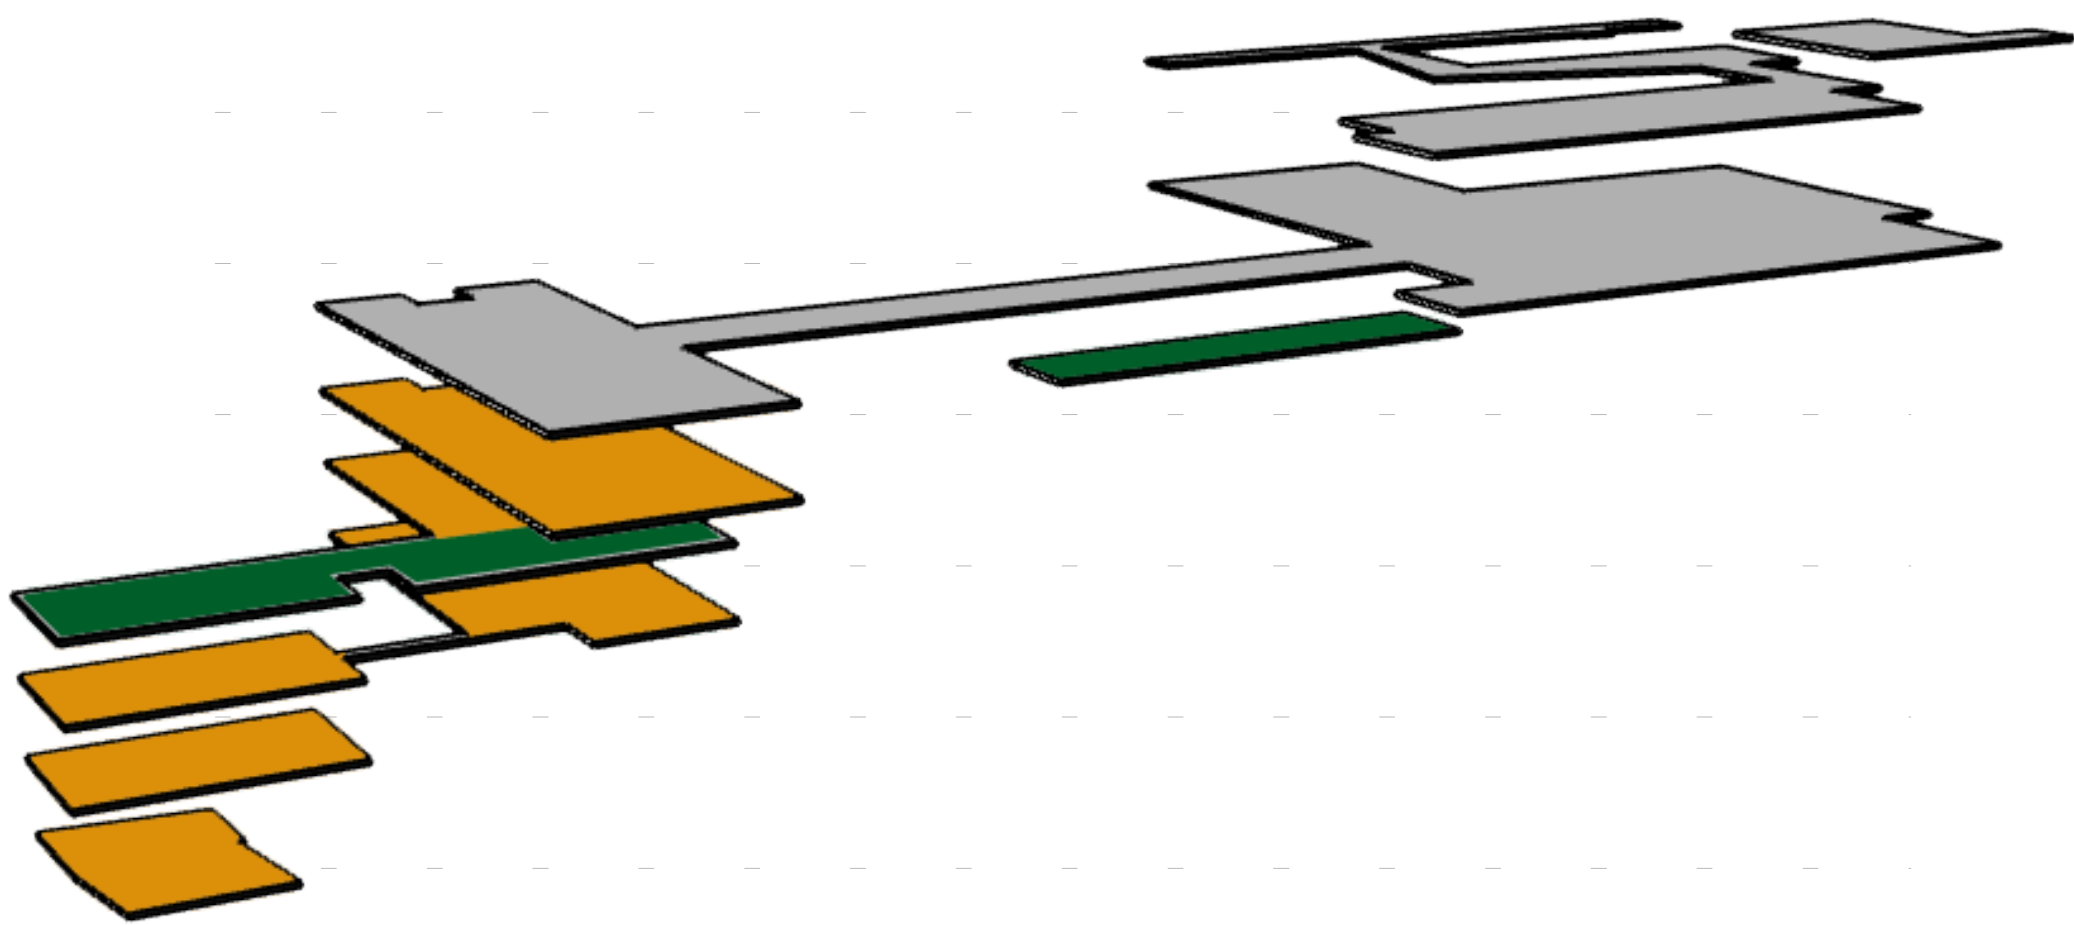

ΚΑΤΟΨΗ ΣΤΑΘΜΗΣ + 16.00

2


ΚΛΙΜΑΚΑ 1:200

1

ΦΡΑΓΚΑΚΗ ΙΩΑΝΝΑ

3

3

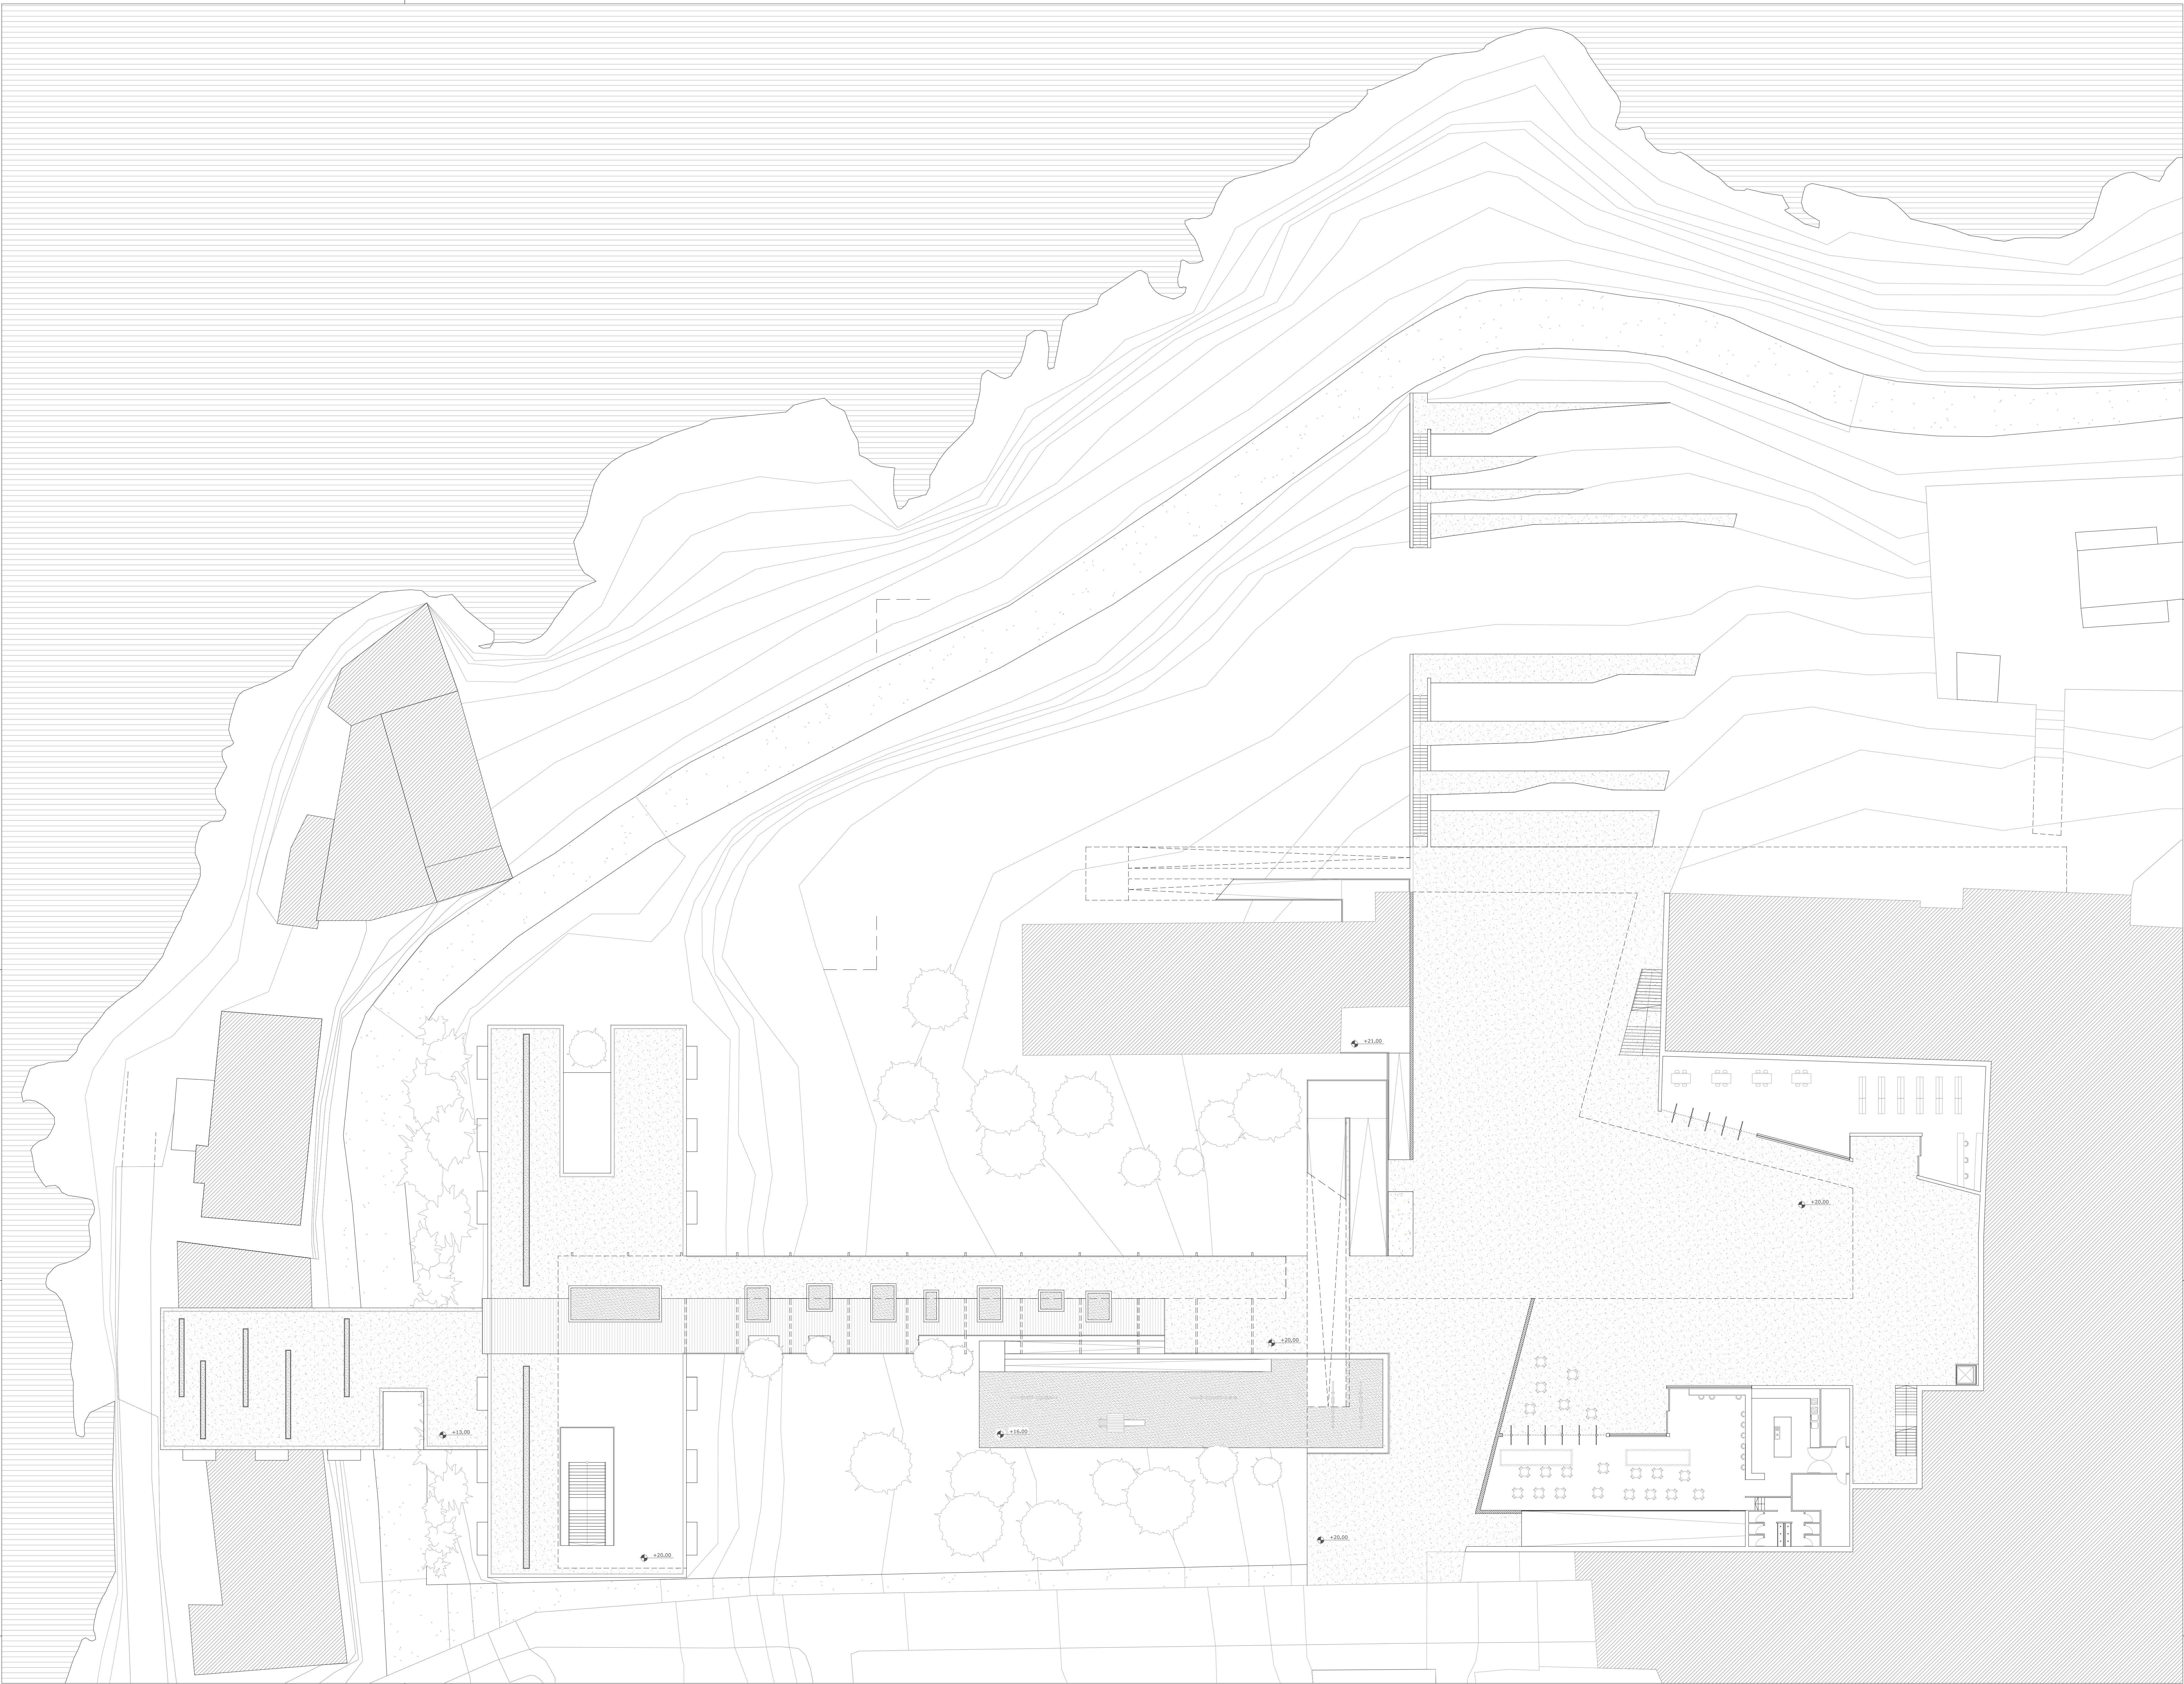


4

2

1

ΔΗΜΟΣΙΟΙ ΚΑΙ ΙΔΙΩΤΙΚΟΙ ΧΩΡΟΙ ΑΝΑ ΕΠΙΠΕΔΟ

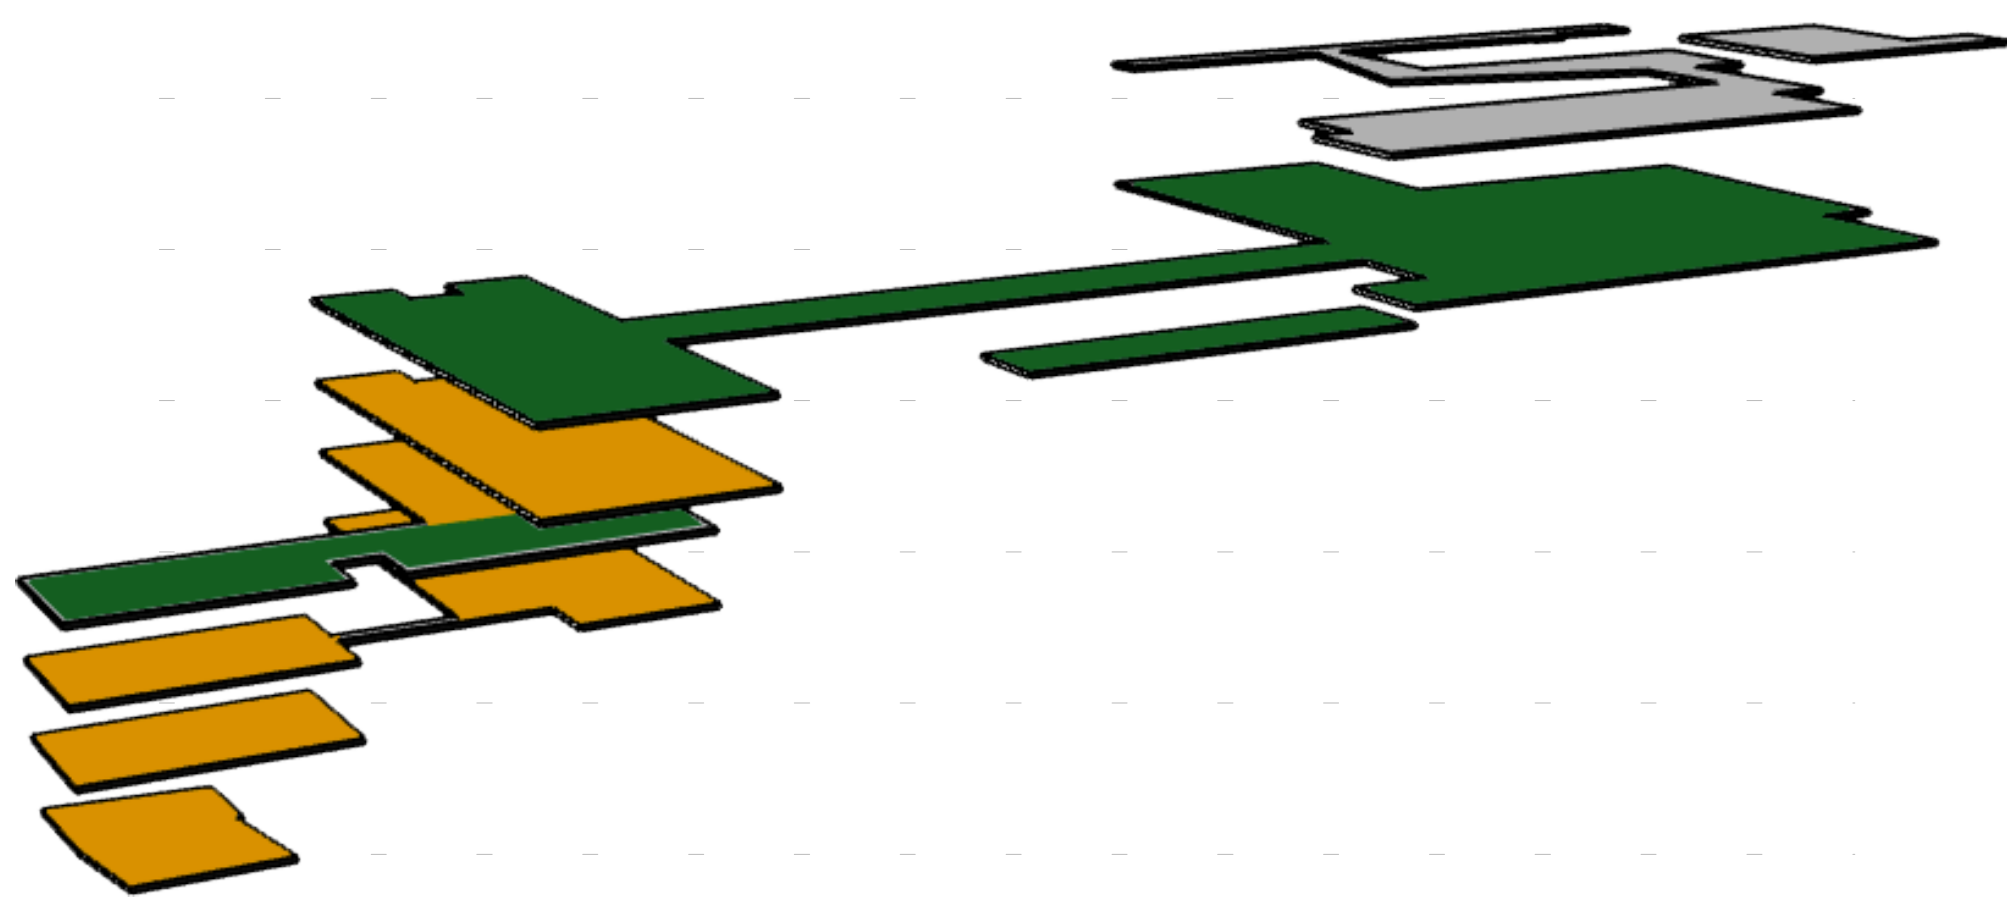

ΚΑΤΟΨΗ ΣΤΑΘΜΗΣ + 20.00


ΚΛΙΜΑΚΑ 1:200

ΦΡΑΓΚΑΚΗ ΙΩΑΝΝΑ



3

3

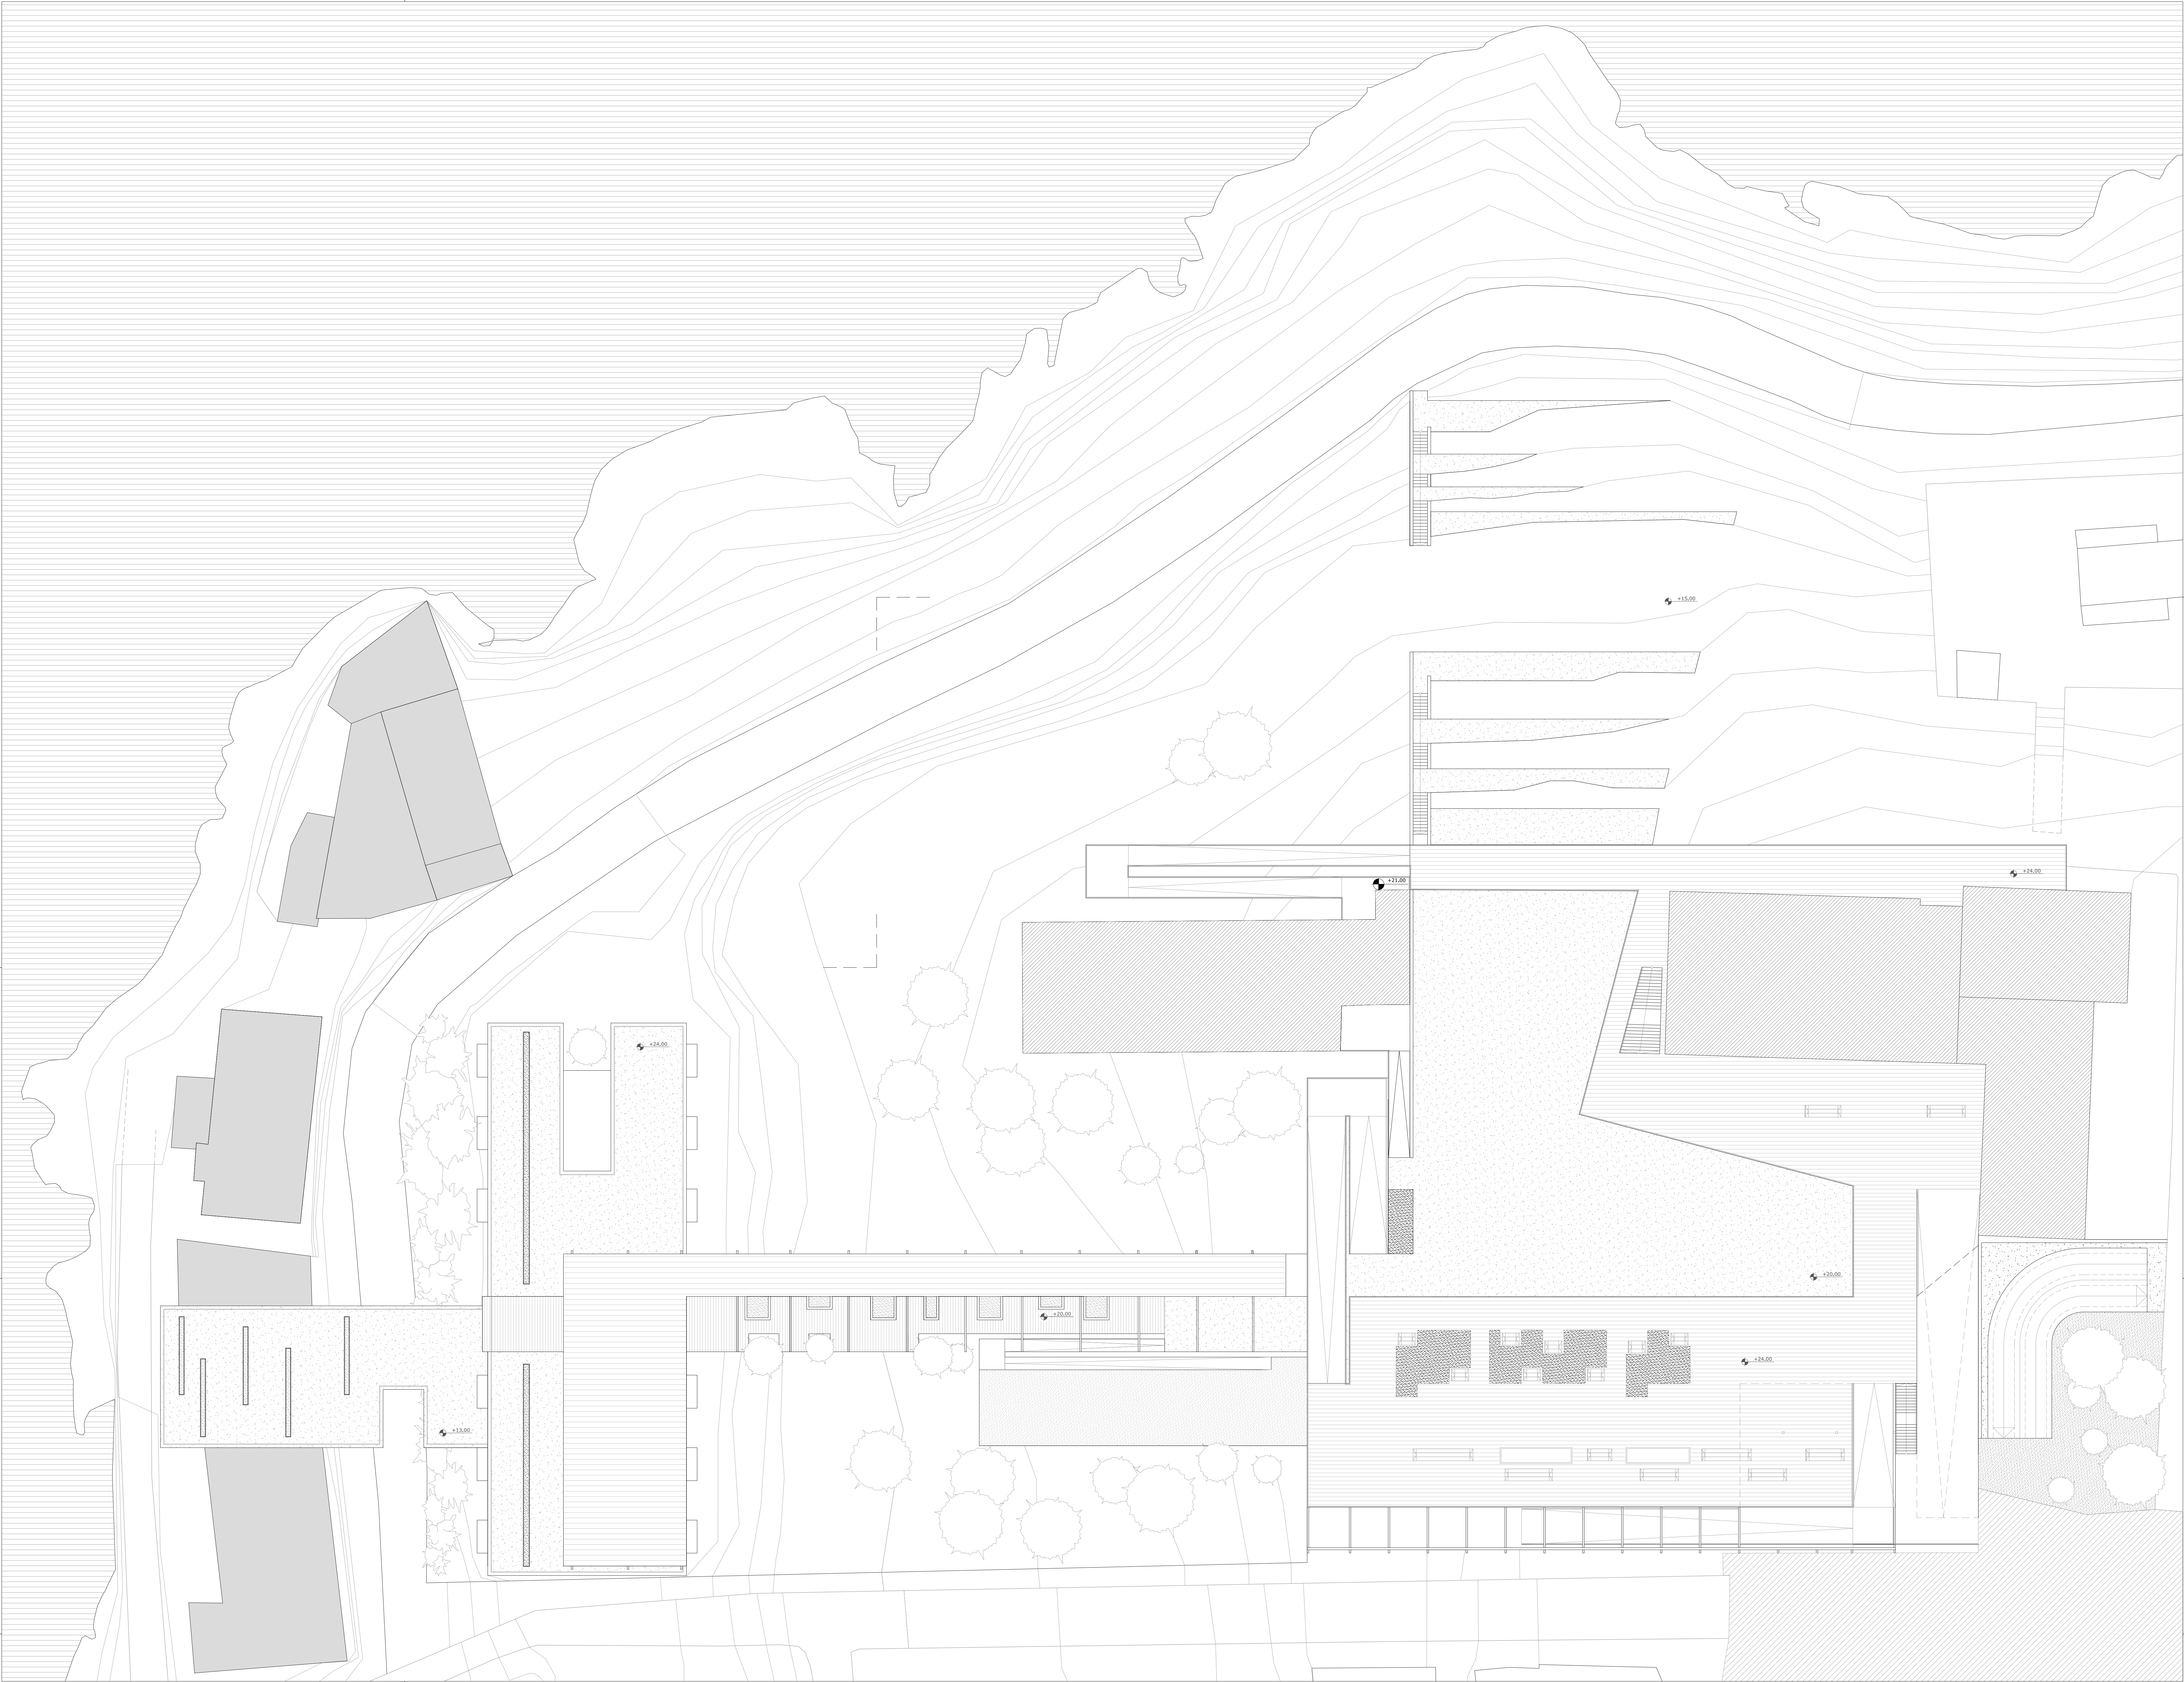


4

2

1

ΔΗΜΟΣΙΟΙ ΚΑΙ ΙΔΙΩΤΙΚΟΙ ΧΩΡΟΙ ΑΝΑ ΕΠΙΠΕΔΟ

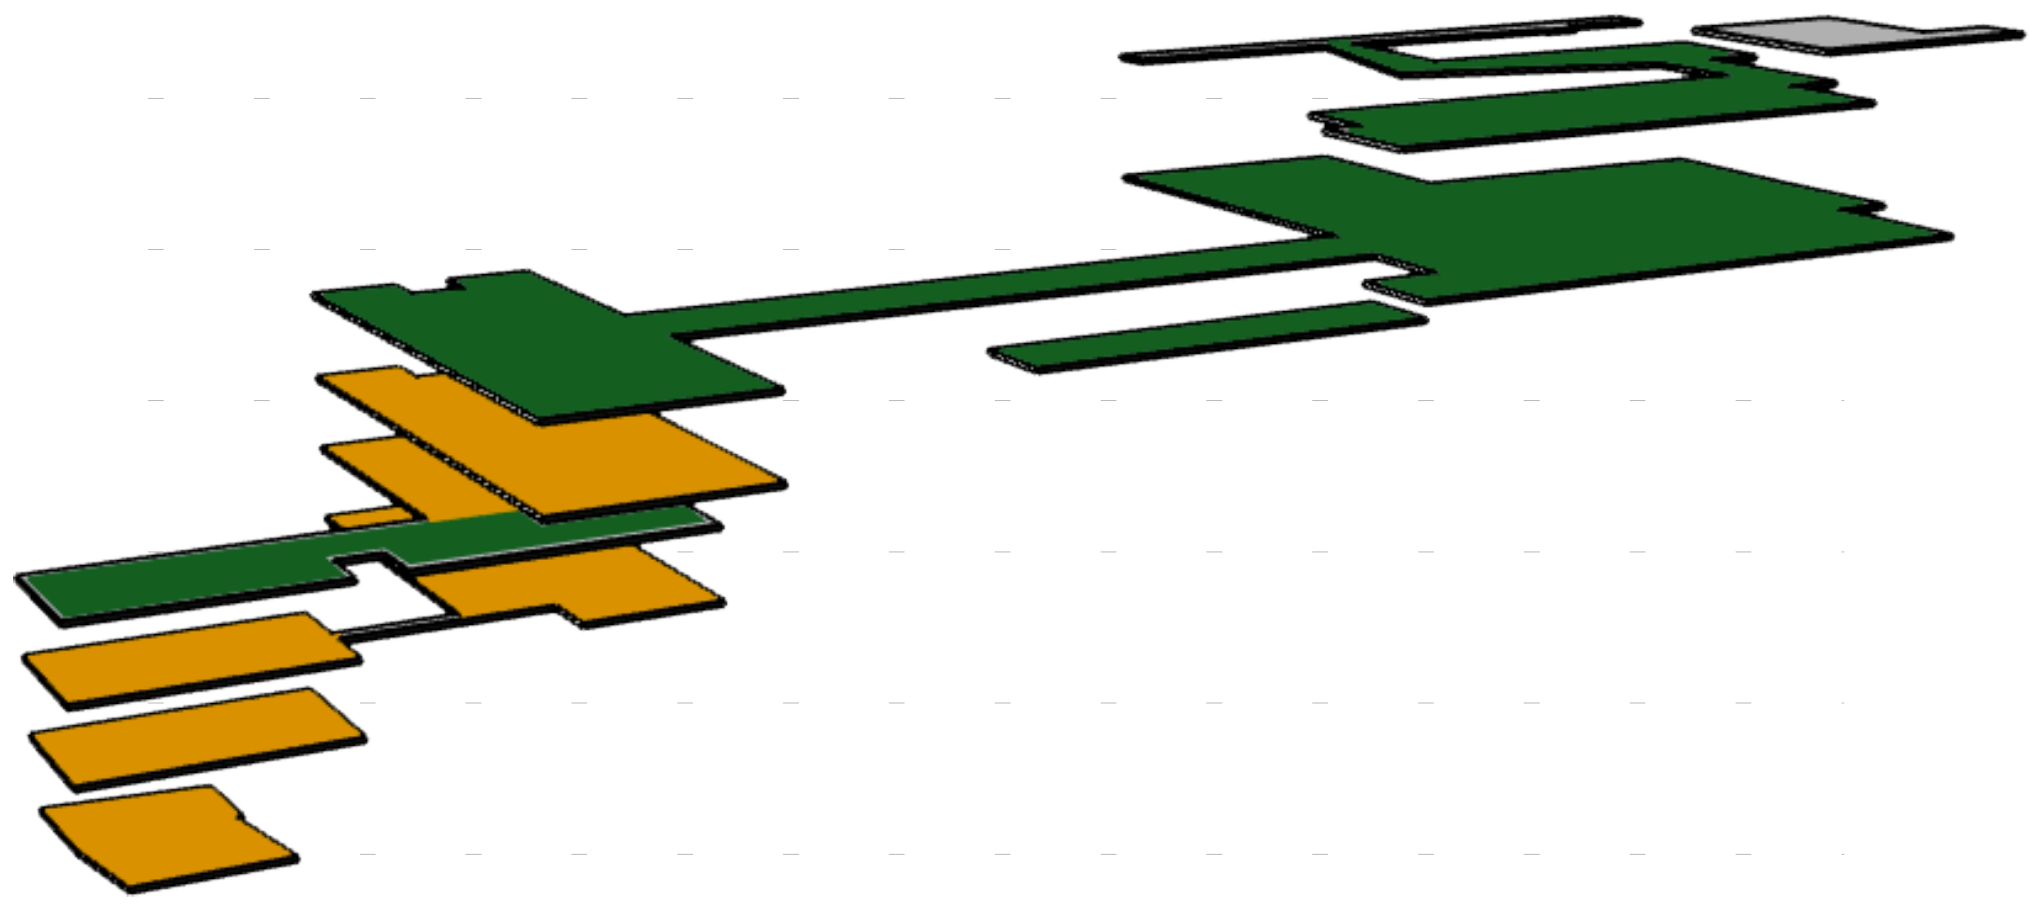


ΚΑΤΟΨΗ ΣΤΑΘΜΗΣ + 24.00

ΚΛΙΜΑΚΑ 1:200

ΦΡΑΓΚΑΚΗ ΙΩΑΝΝΑ

3

3

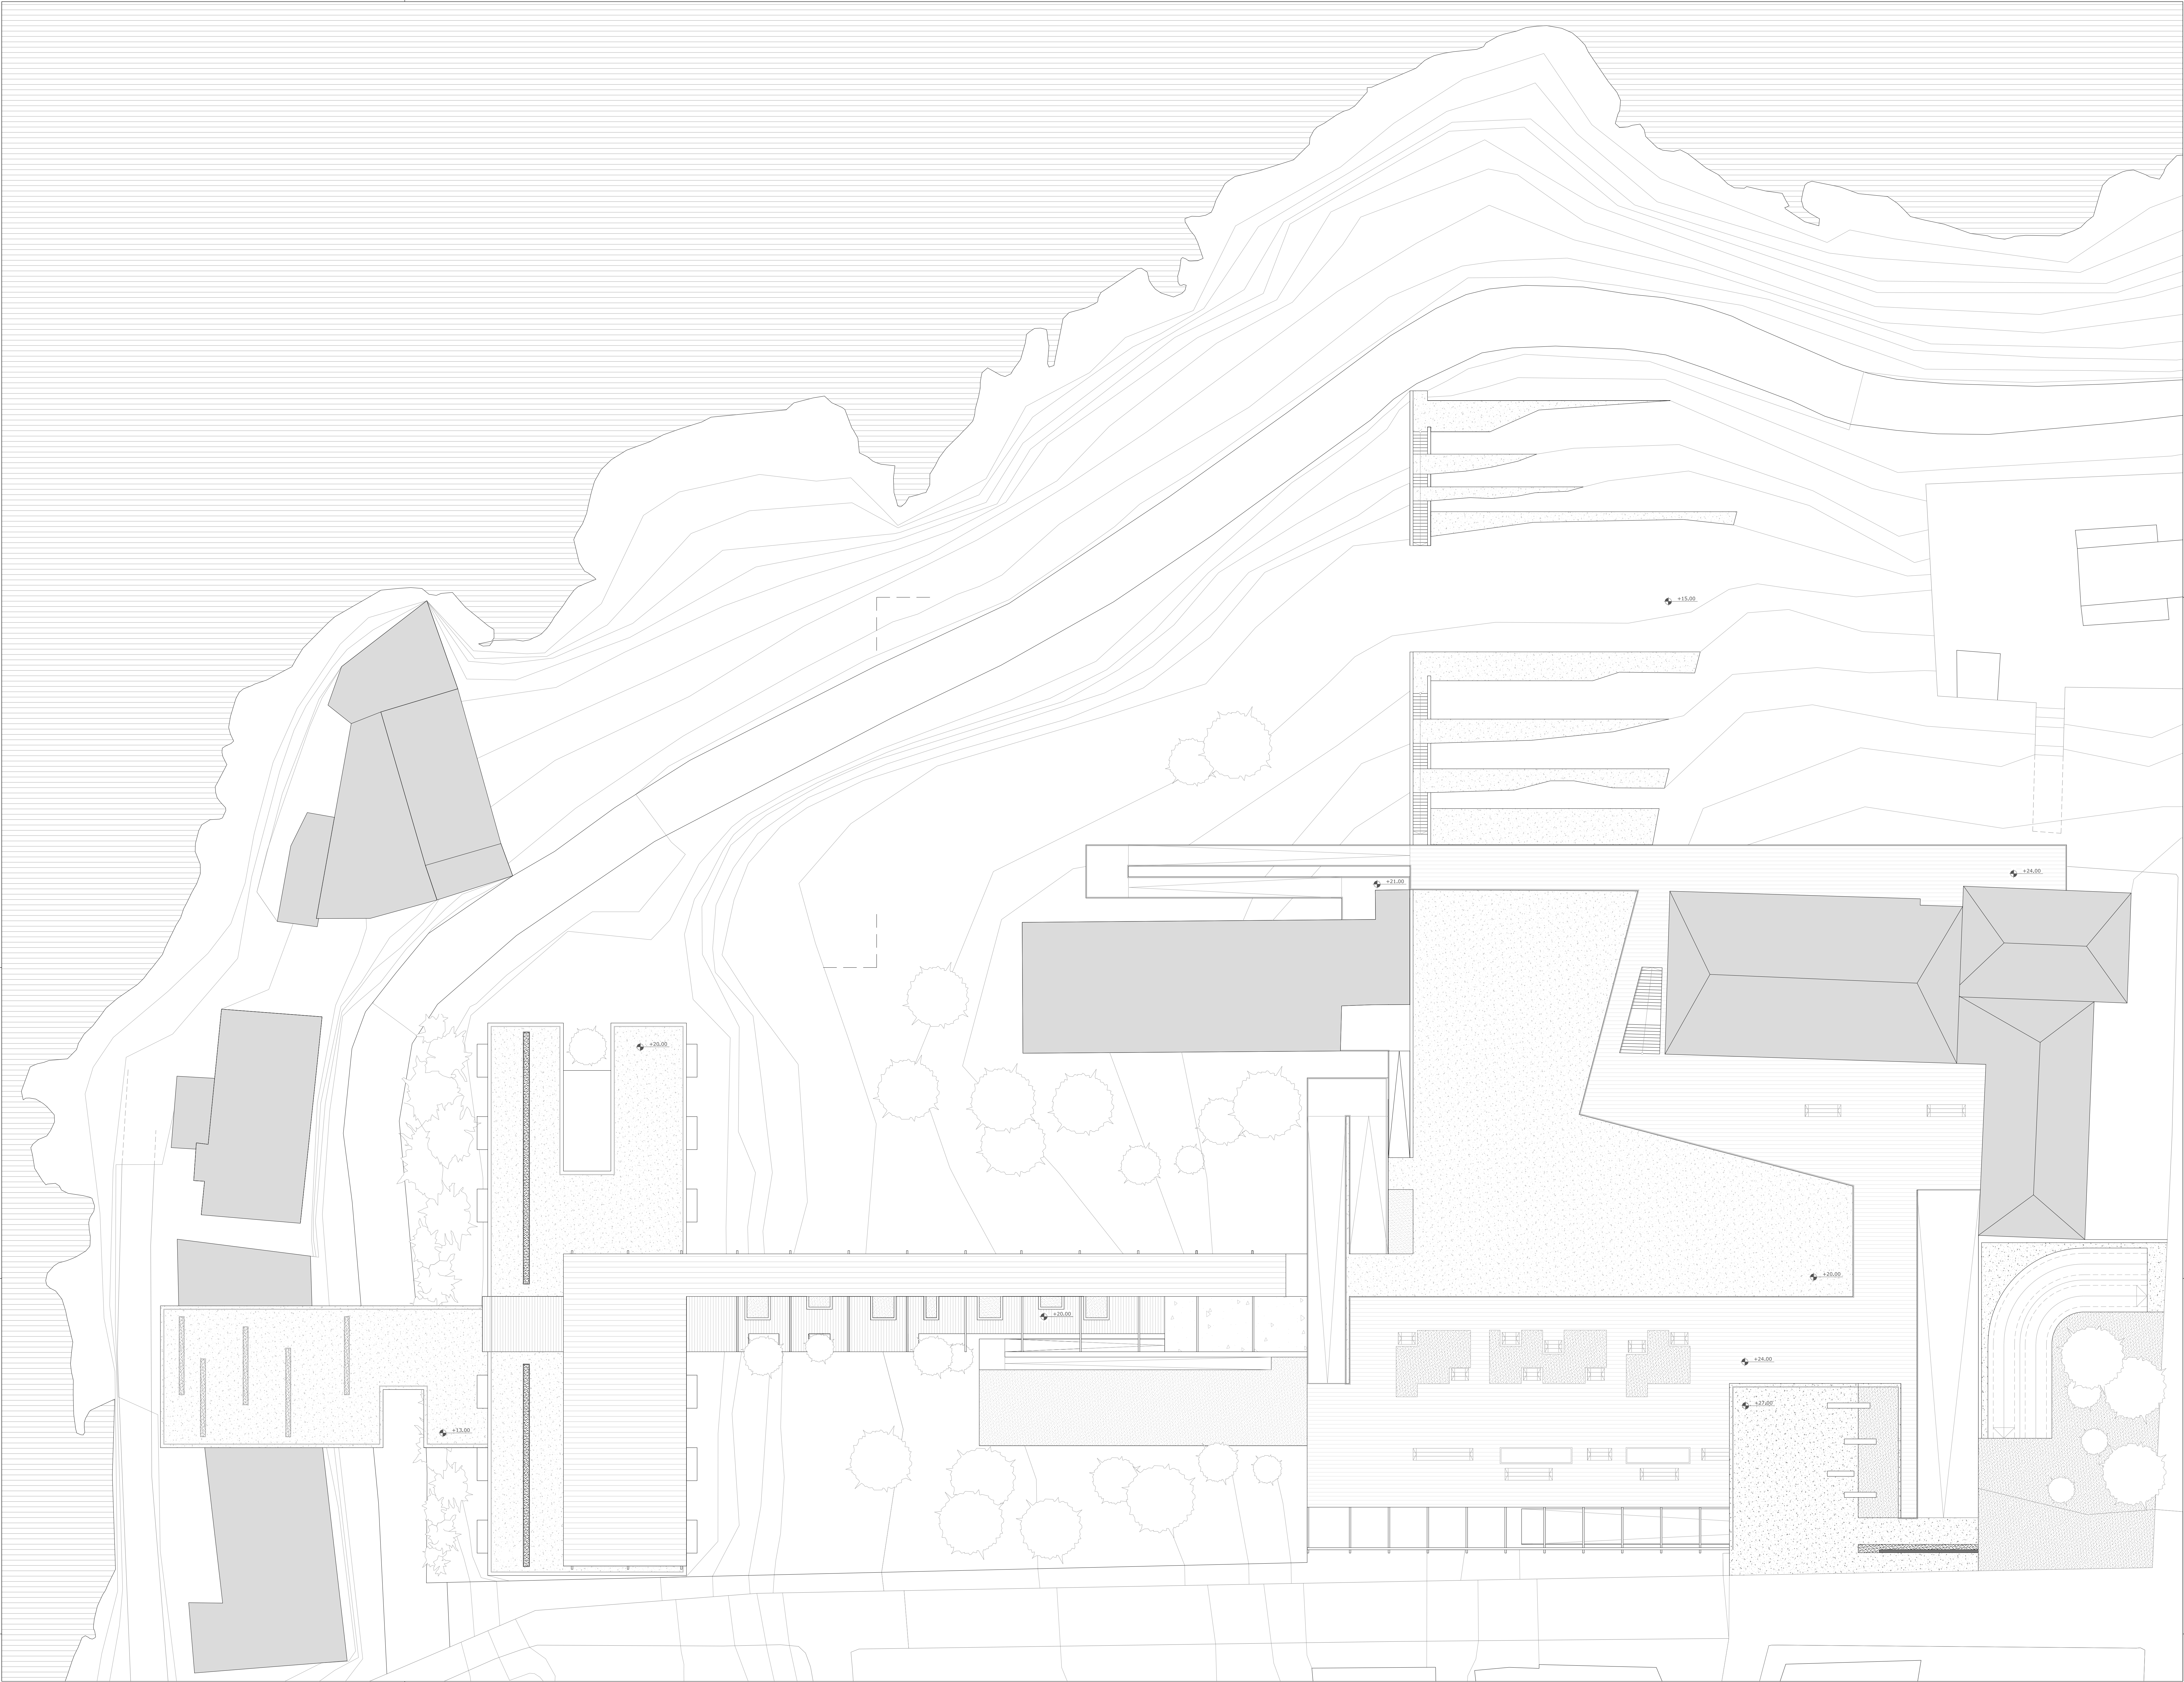


4

2

1

ΔΗΜΟΣΙΟΙ ΚΑΙ ΙΔΙΩΤΙΚΟΙ ΧΩΡΟΙ ΑΝΑ ΕΠΙΠΕΔΟ


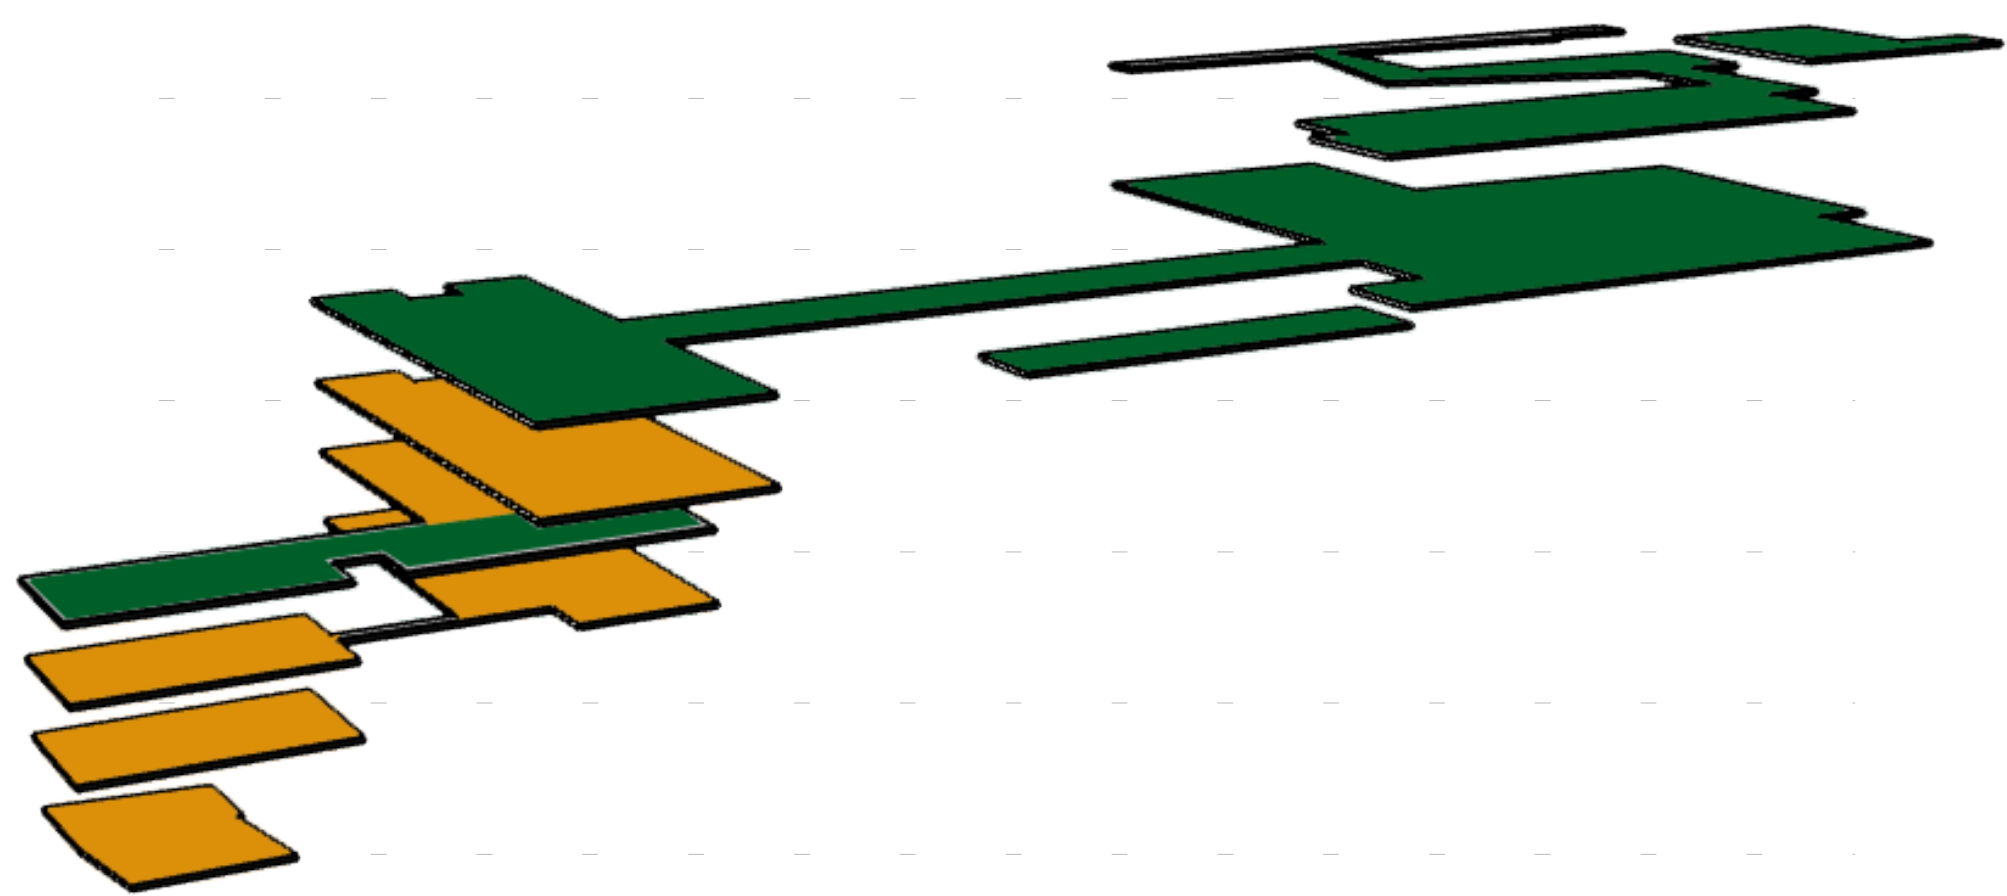


ΚΑΤΟΨΗ ΣΤΑΘΜΗΣ + 27.00


ΚΛΙΜΑΚΑ 1:200

ΦΡΑΓΚΑΚΗ ΙΩΑΝΝΑ



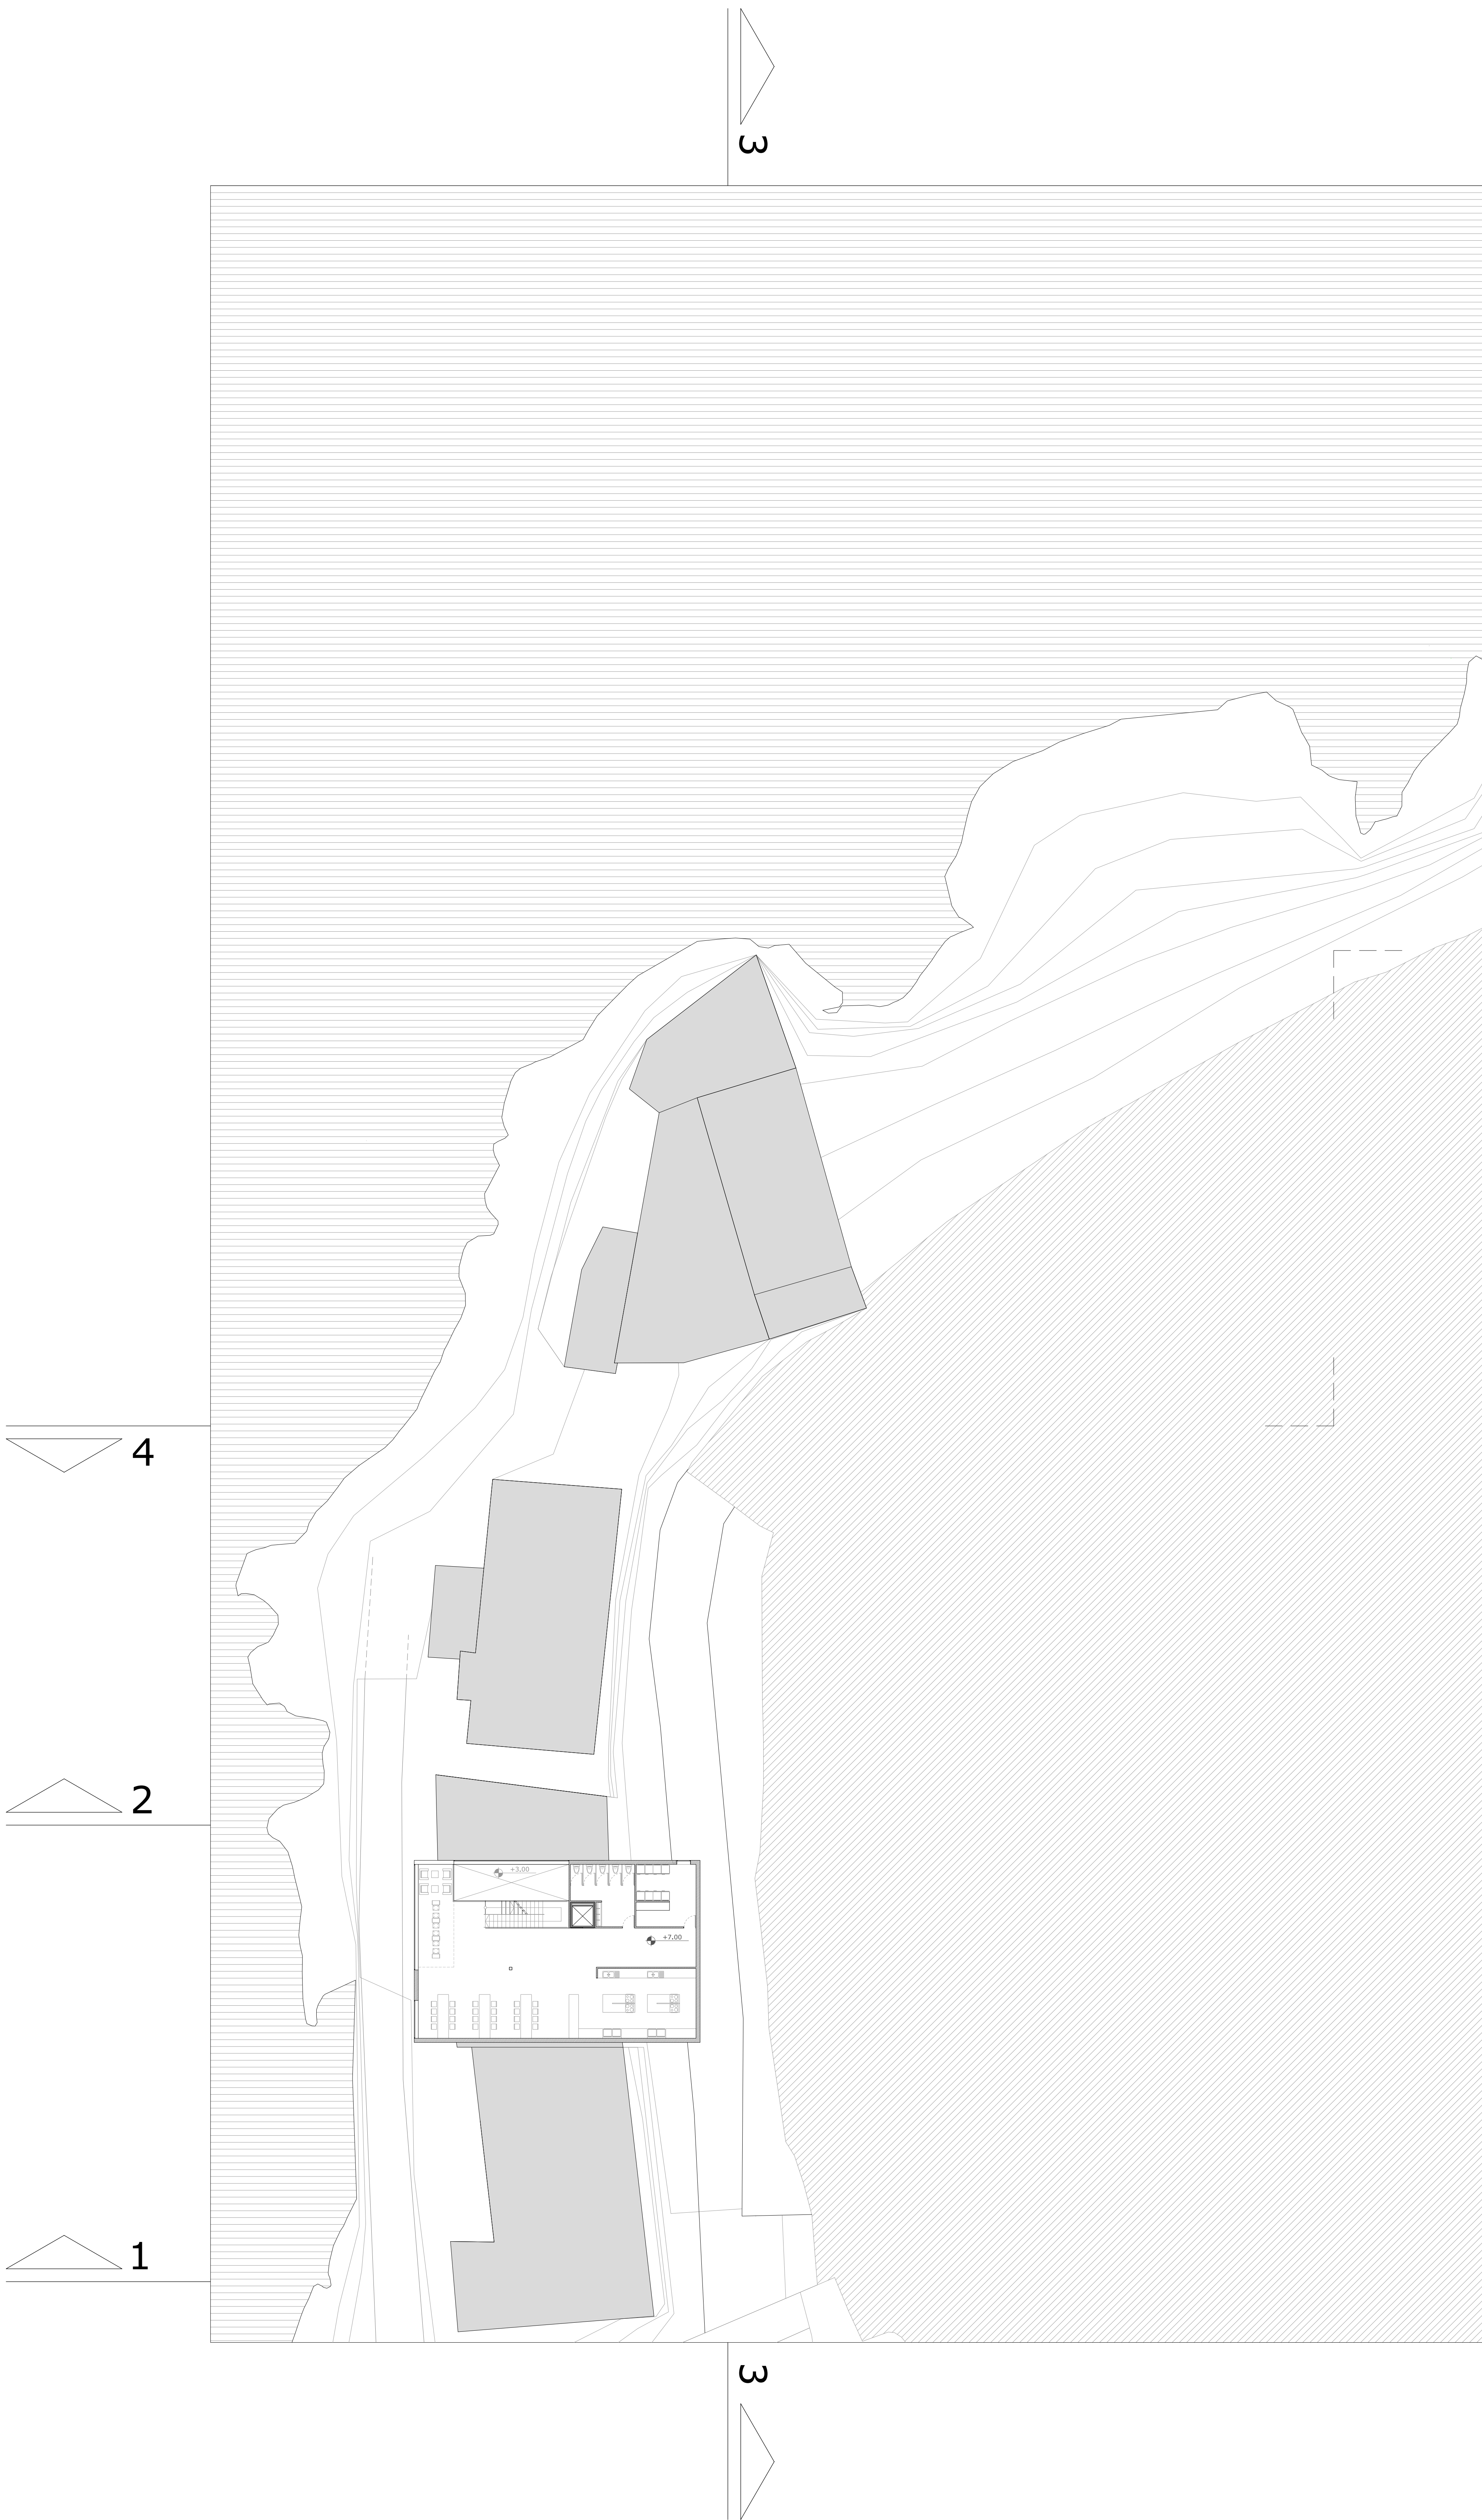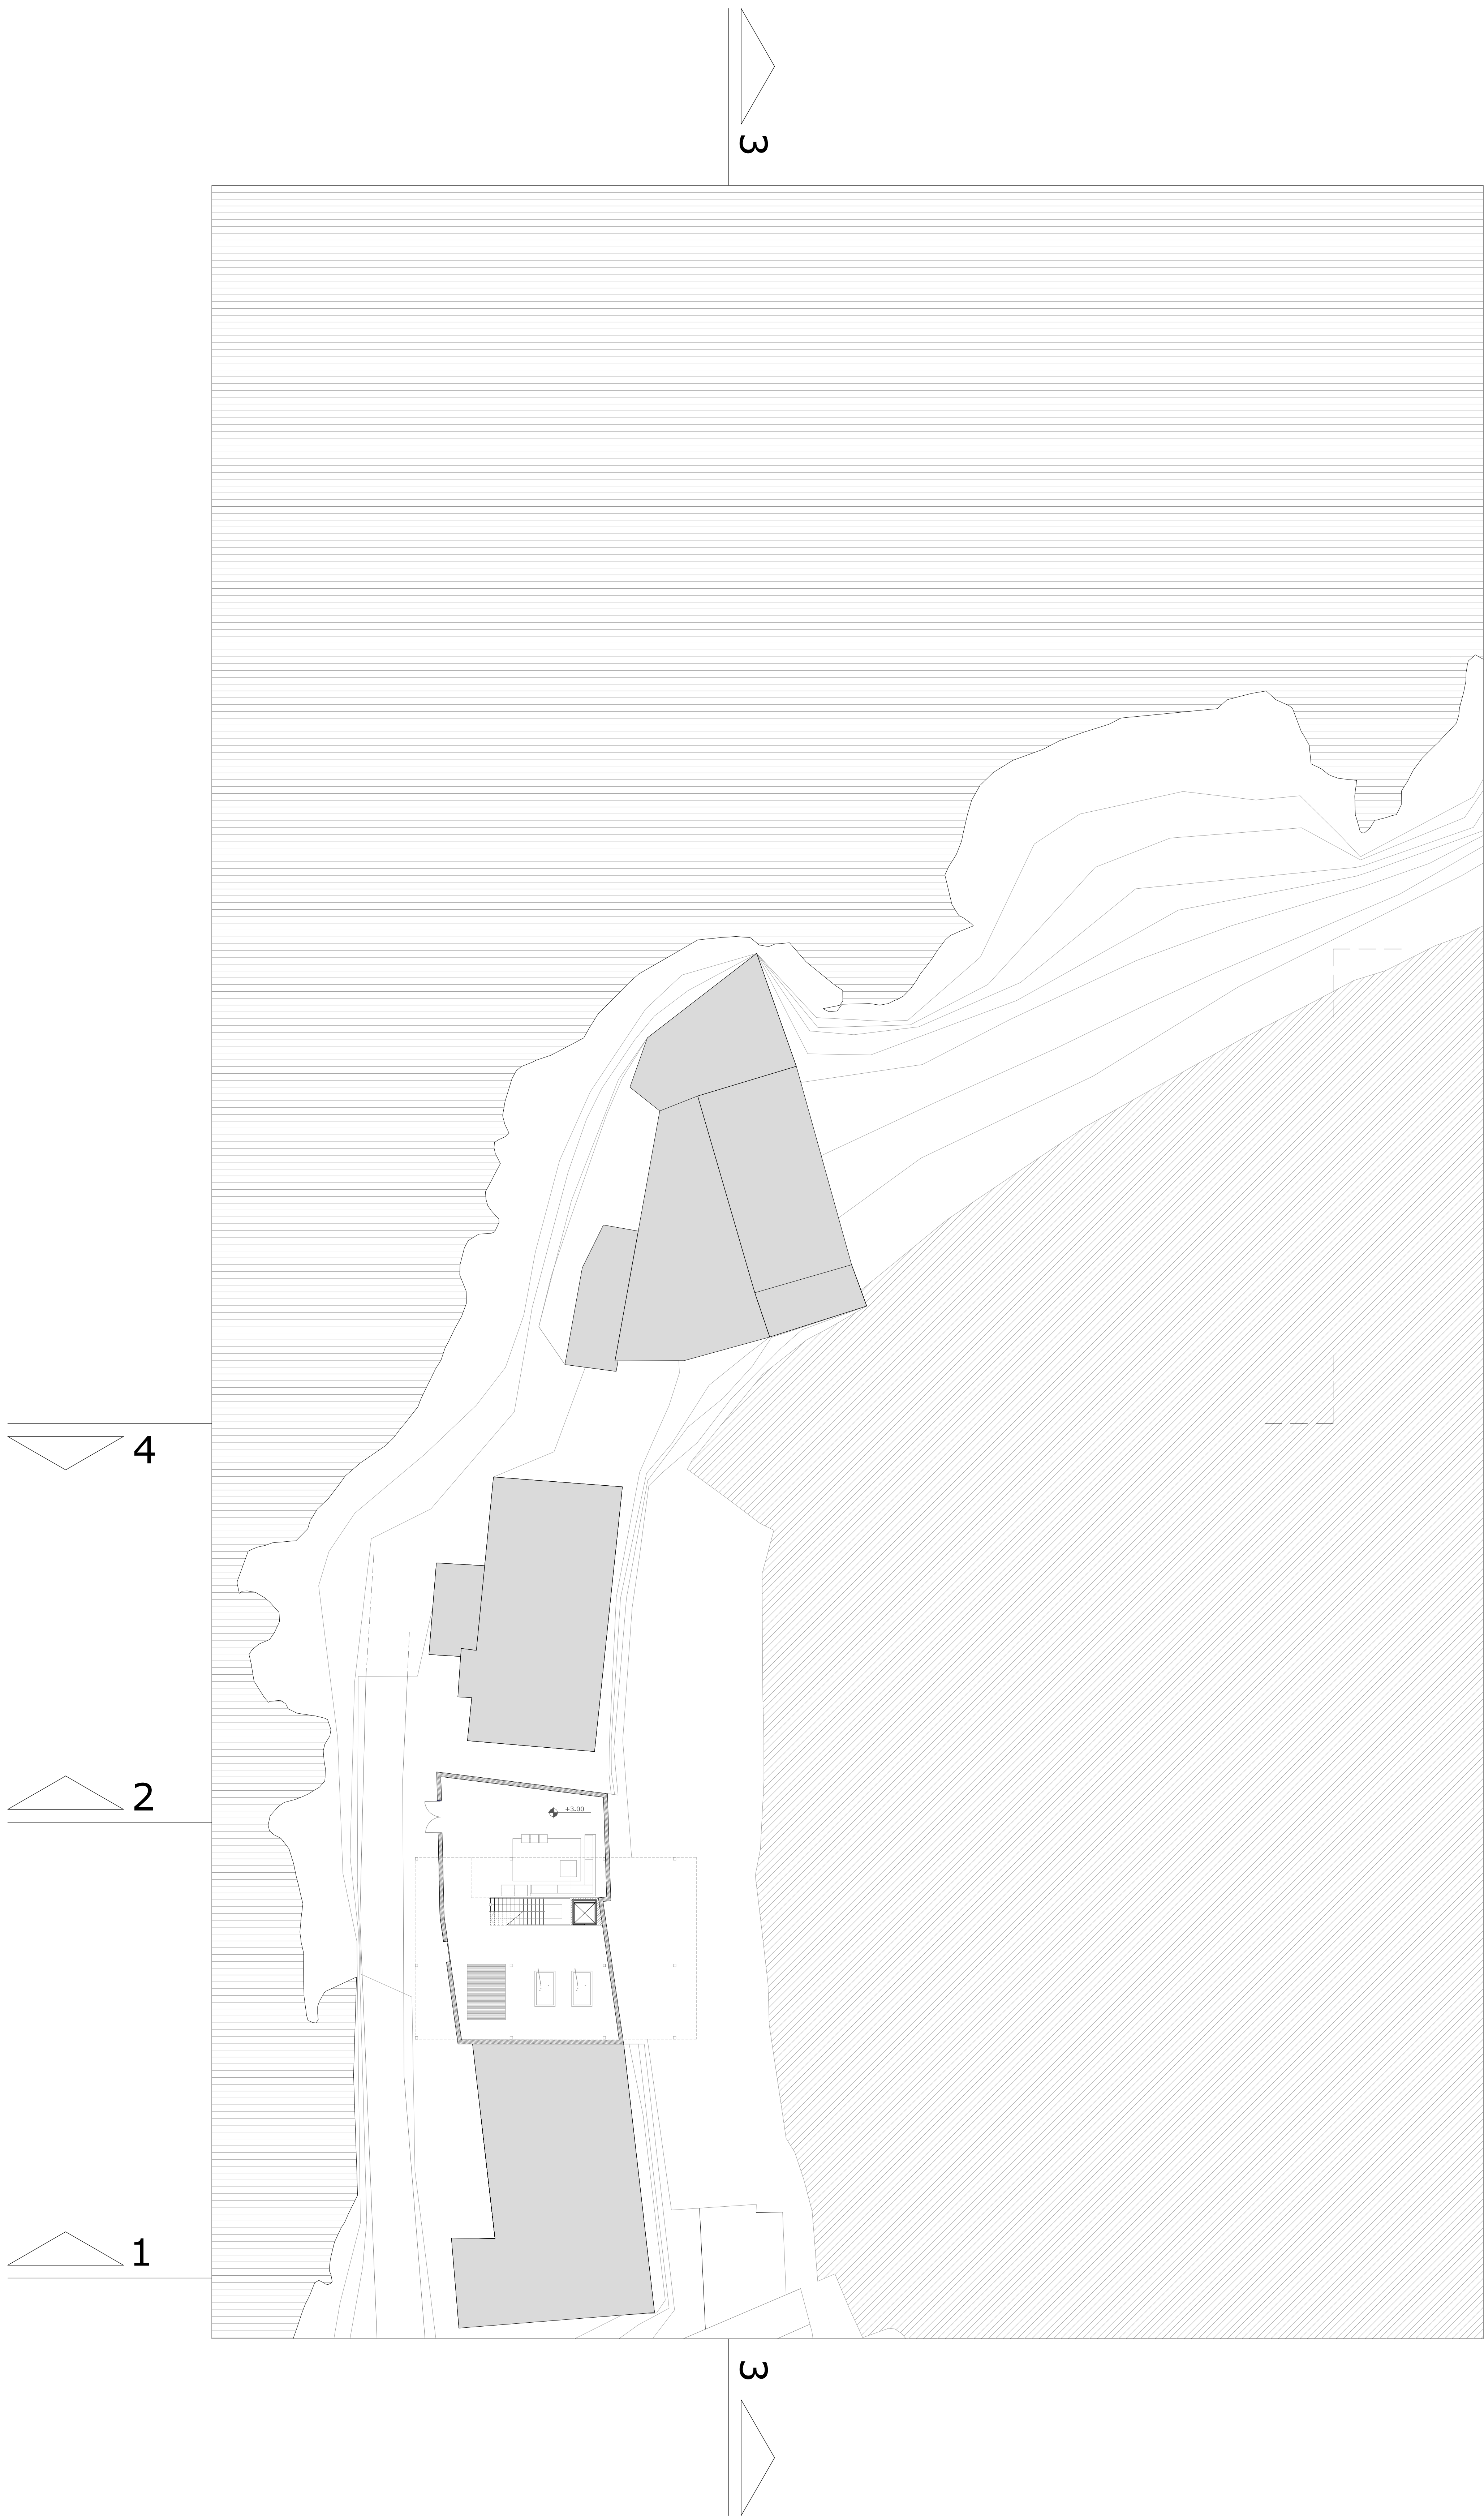

ΔΗΜΟΣΙΟΙ ΚΑΙ ΙΔΙΩΤΙΚΟΙ ΧΩΡΟΙ ΑΝΑ ΕΠΙΠΕΔΟ

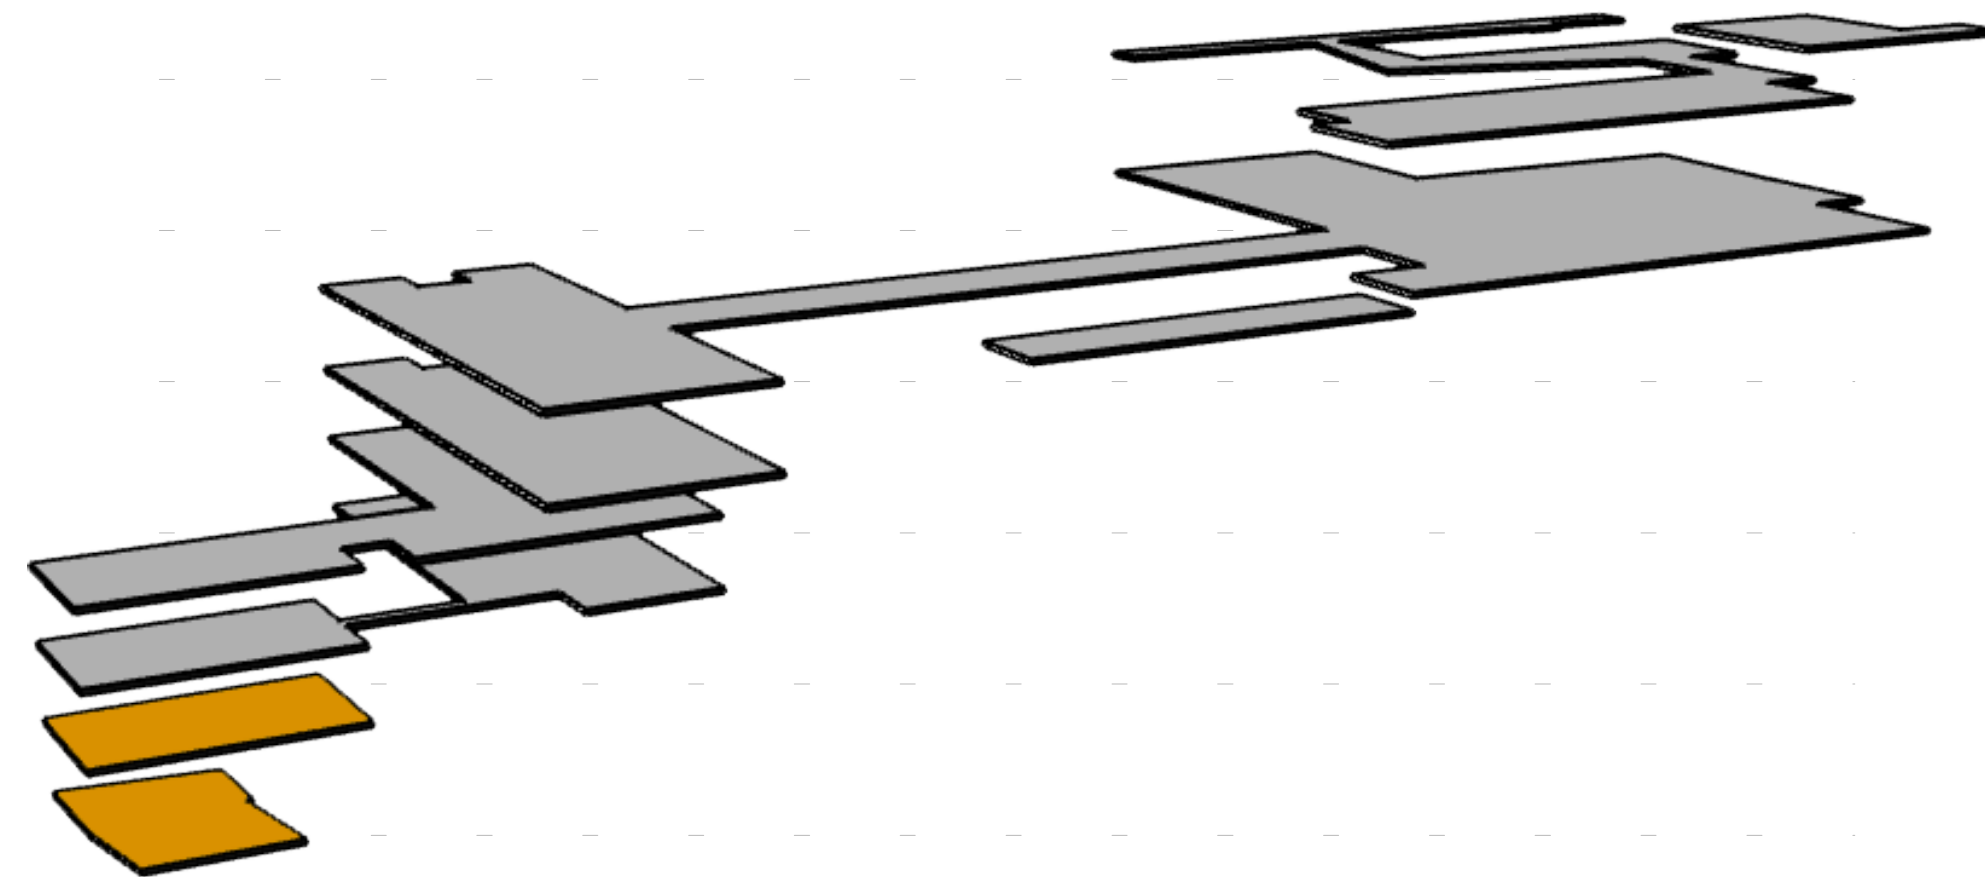

ΚΑΤΟΨΗ ΣΤΑΘΜΗΣ + 3.00
+7.00

ΚΛΙΜΑΚΑ 1:200

ΦΡΑΓΚΑΚΗ ΙΩΑΝΝΑ



ΦΟΙΤΗΤΙΚΕΣ ΕΣΤΙΕΣ ΣΤΑ ΤΑΜΠΑΚΑΡΙΑ ΧΑΝΙΩΝ

- ΣΥΝΟΜΙΛΙΑ ΔΥΟ ΓΕΝΕΩΝ-

Φραγκάκη Ιωάννα
επιβλέποντες καθηγητές:
Κ. Ουγγρίνης
Α. Τζομπανάκης

διαδοχή αστικών κενών
στο ανατολικό παραλιακό μέτωπο
δημιουργία νέου πόλου έλξης
ως κατάληξη του περιπάτου



χρήσεις γης περιοχής μελέτης




κατοικία ερείπια εμπόριο γραφεία ίδρυμα

Γηροκομείο Χανίων:

- οπτικό εμπόδιο
- απουσία εξόδου προς τη θάλασσα
- εσωστρέφεια





- περιορισμένοι χρήστες
- περιορισμένη οικειοποίηση του χώρου

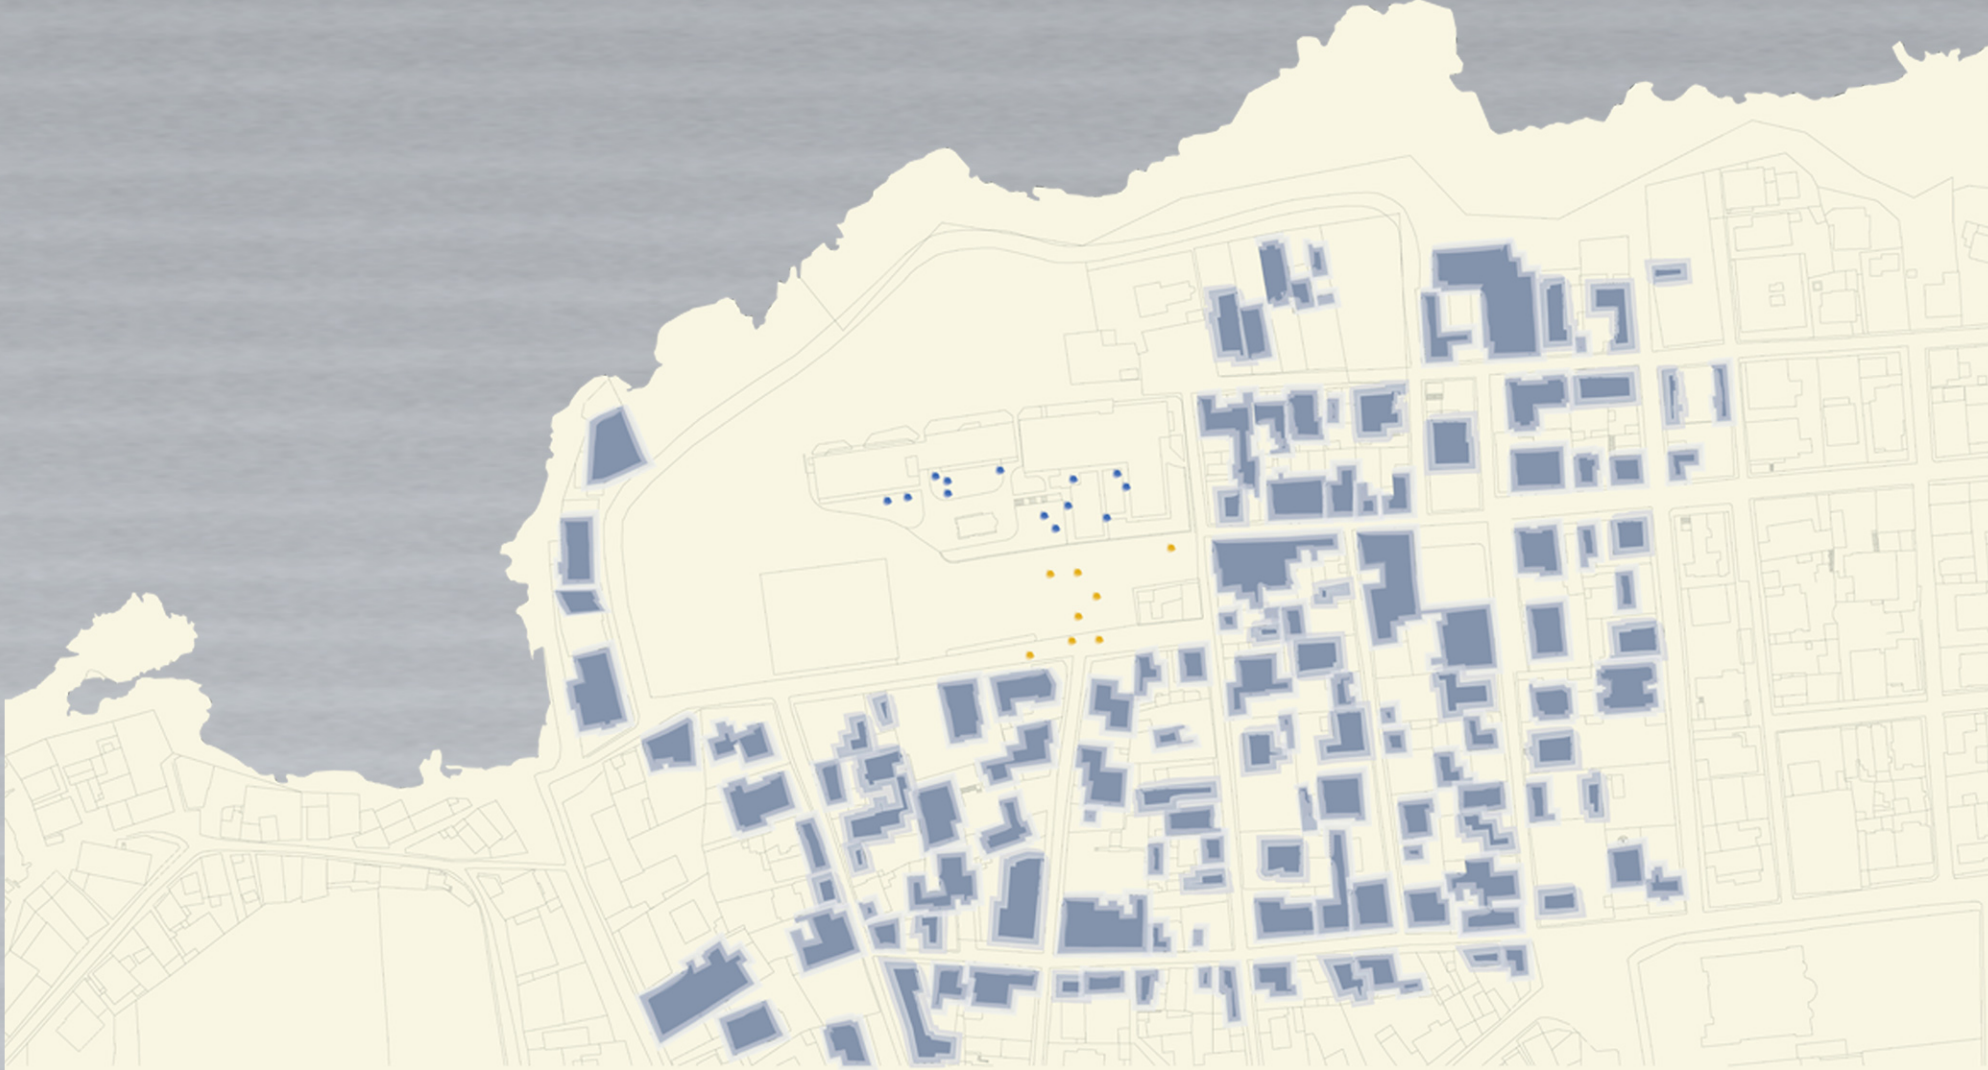

ηλικιωμένοι κάτοικοι γειτονιάς

- προβληματική επέκταση Γηροκομείου

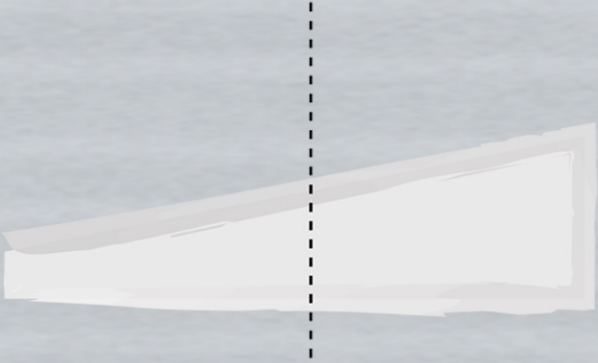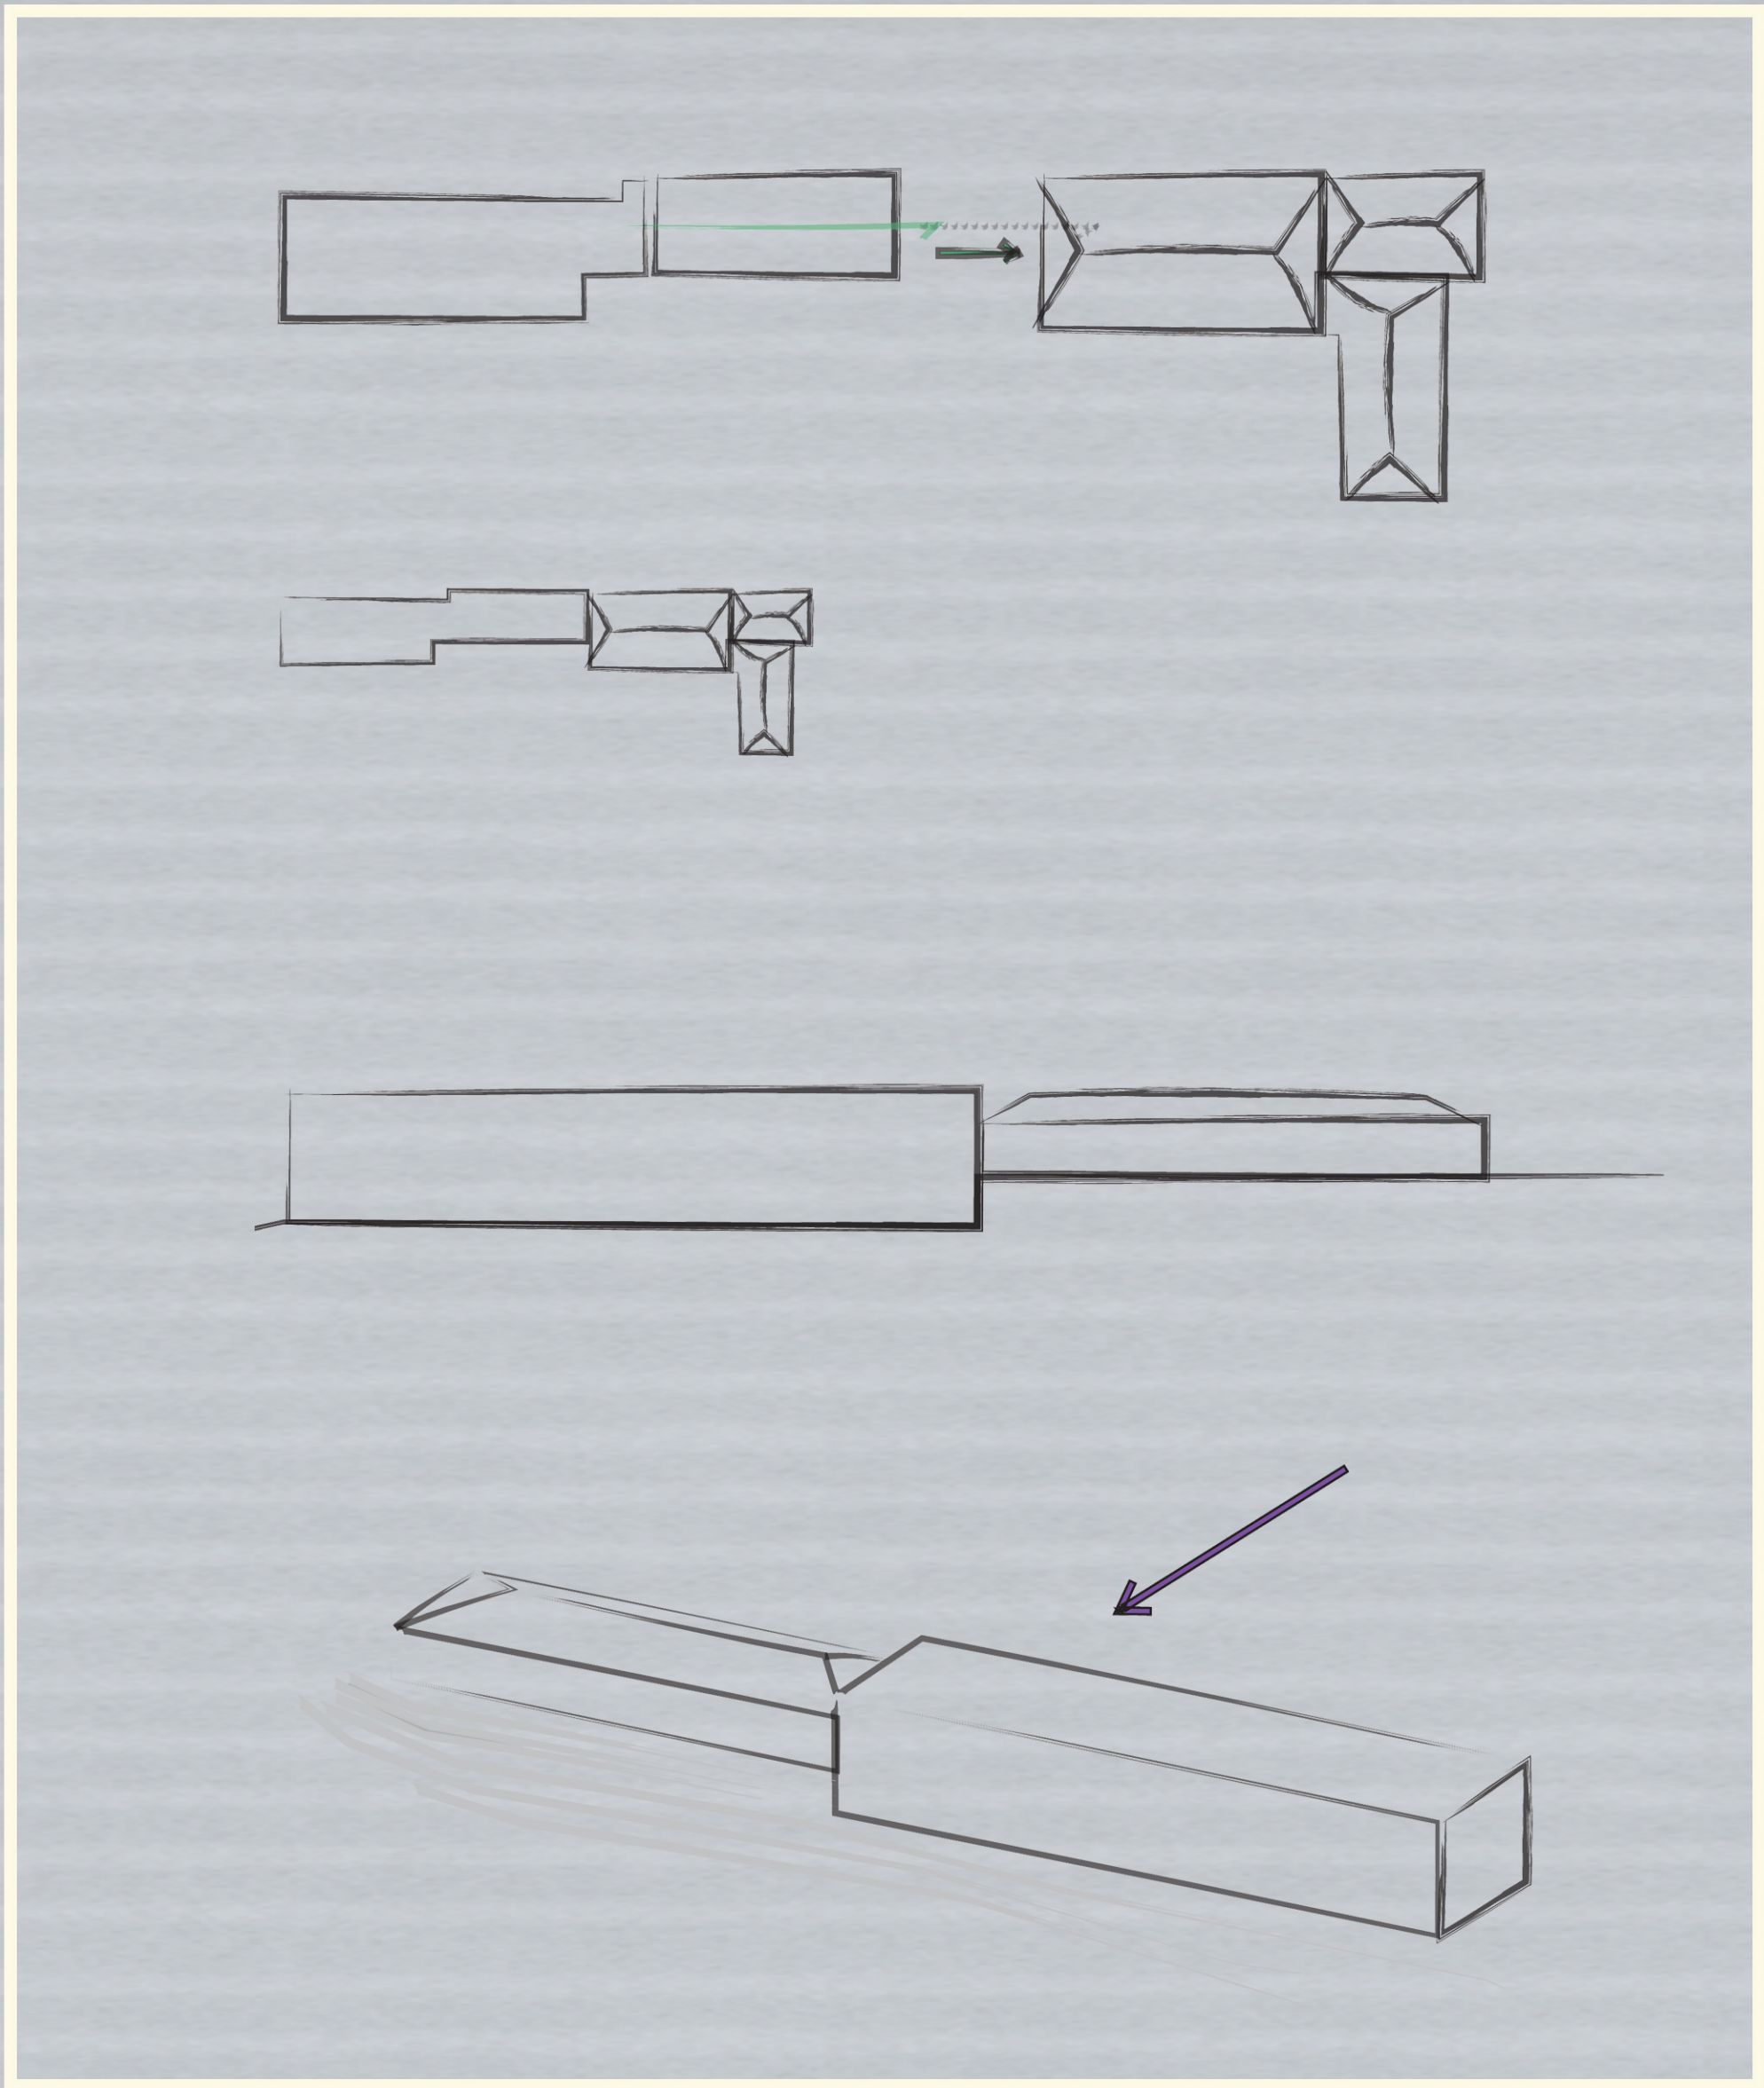

- άρση οπτικού εμποδίου / δημιουργία νέας οπτικής φυγής
- διέξοδος προς τη θάλασσα
- επαναπροσδιορισμός σχέσης γειτονιάς με τη θάλασσα






- αύξηση χρηστών
- οικειοποίηση του χώρου



κάτοικοι Χανίων φοιτητές ηλικιωμένοι κάτοικοι γειτονιάς

- απομάκρυνση τμήματος πρόσθετου κτιρίου

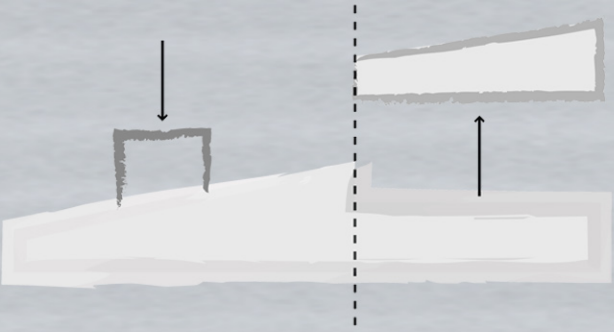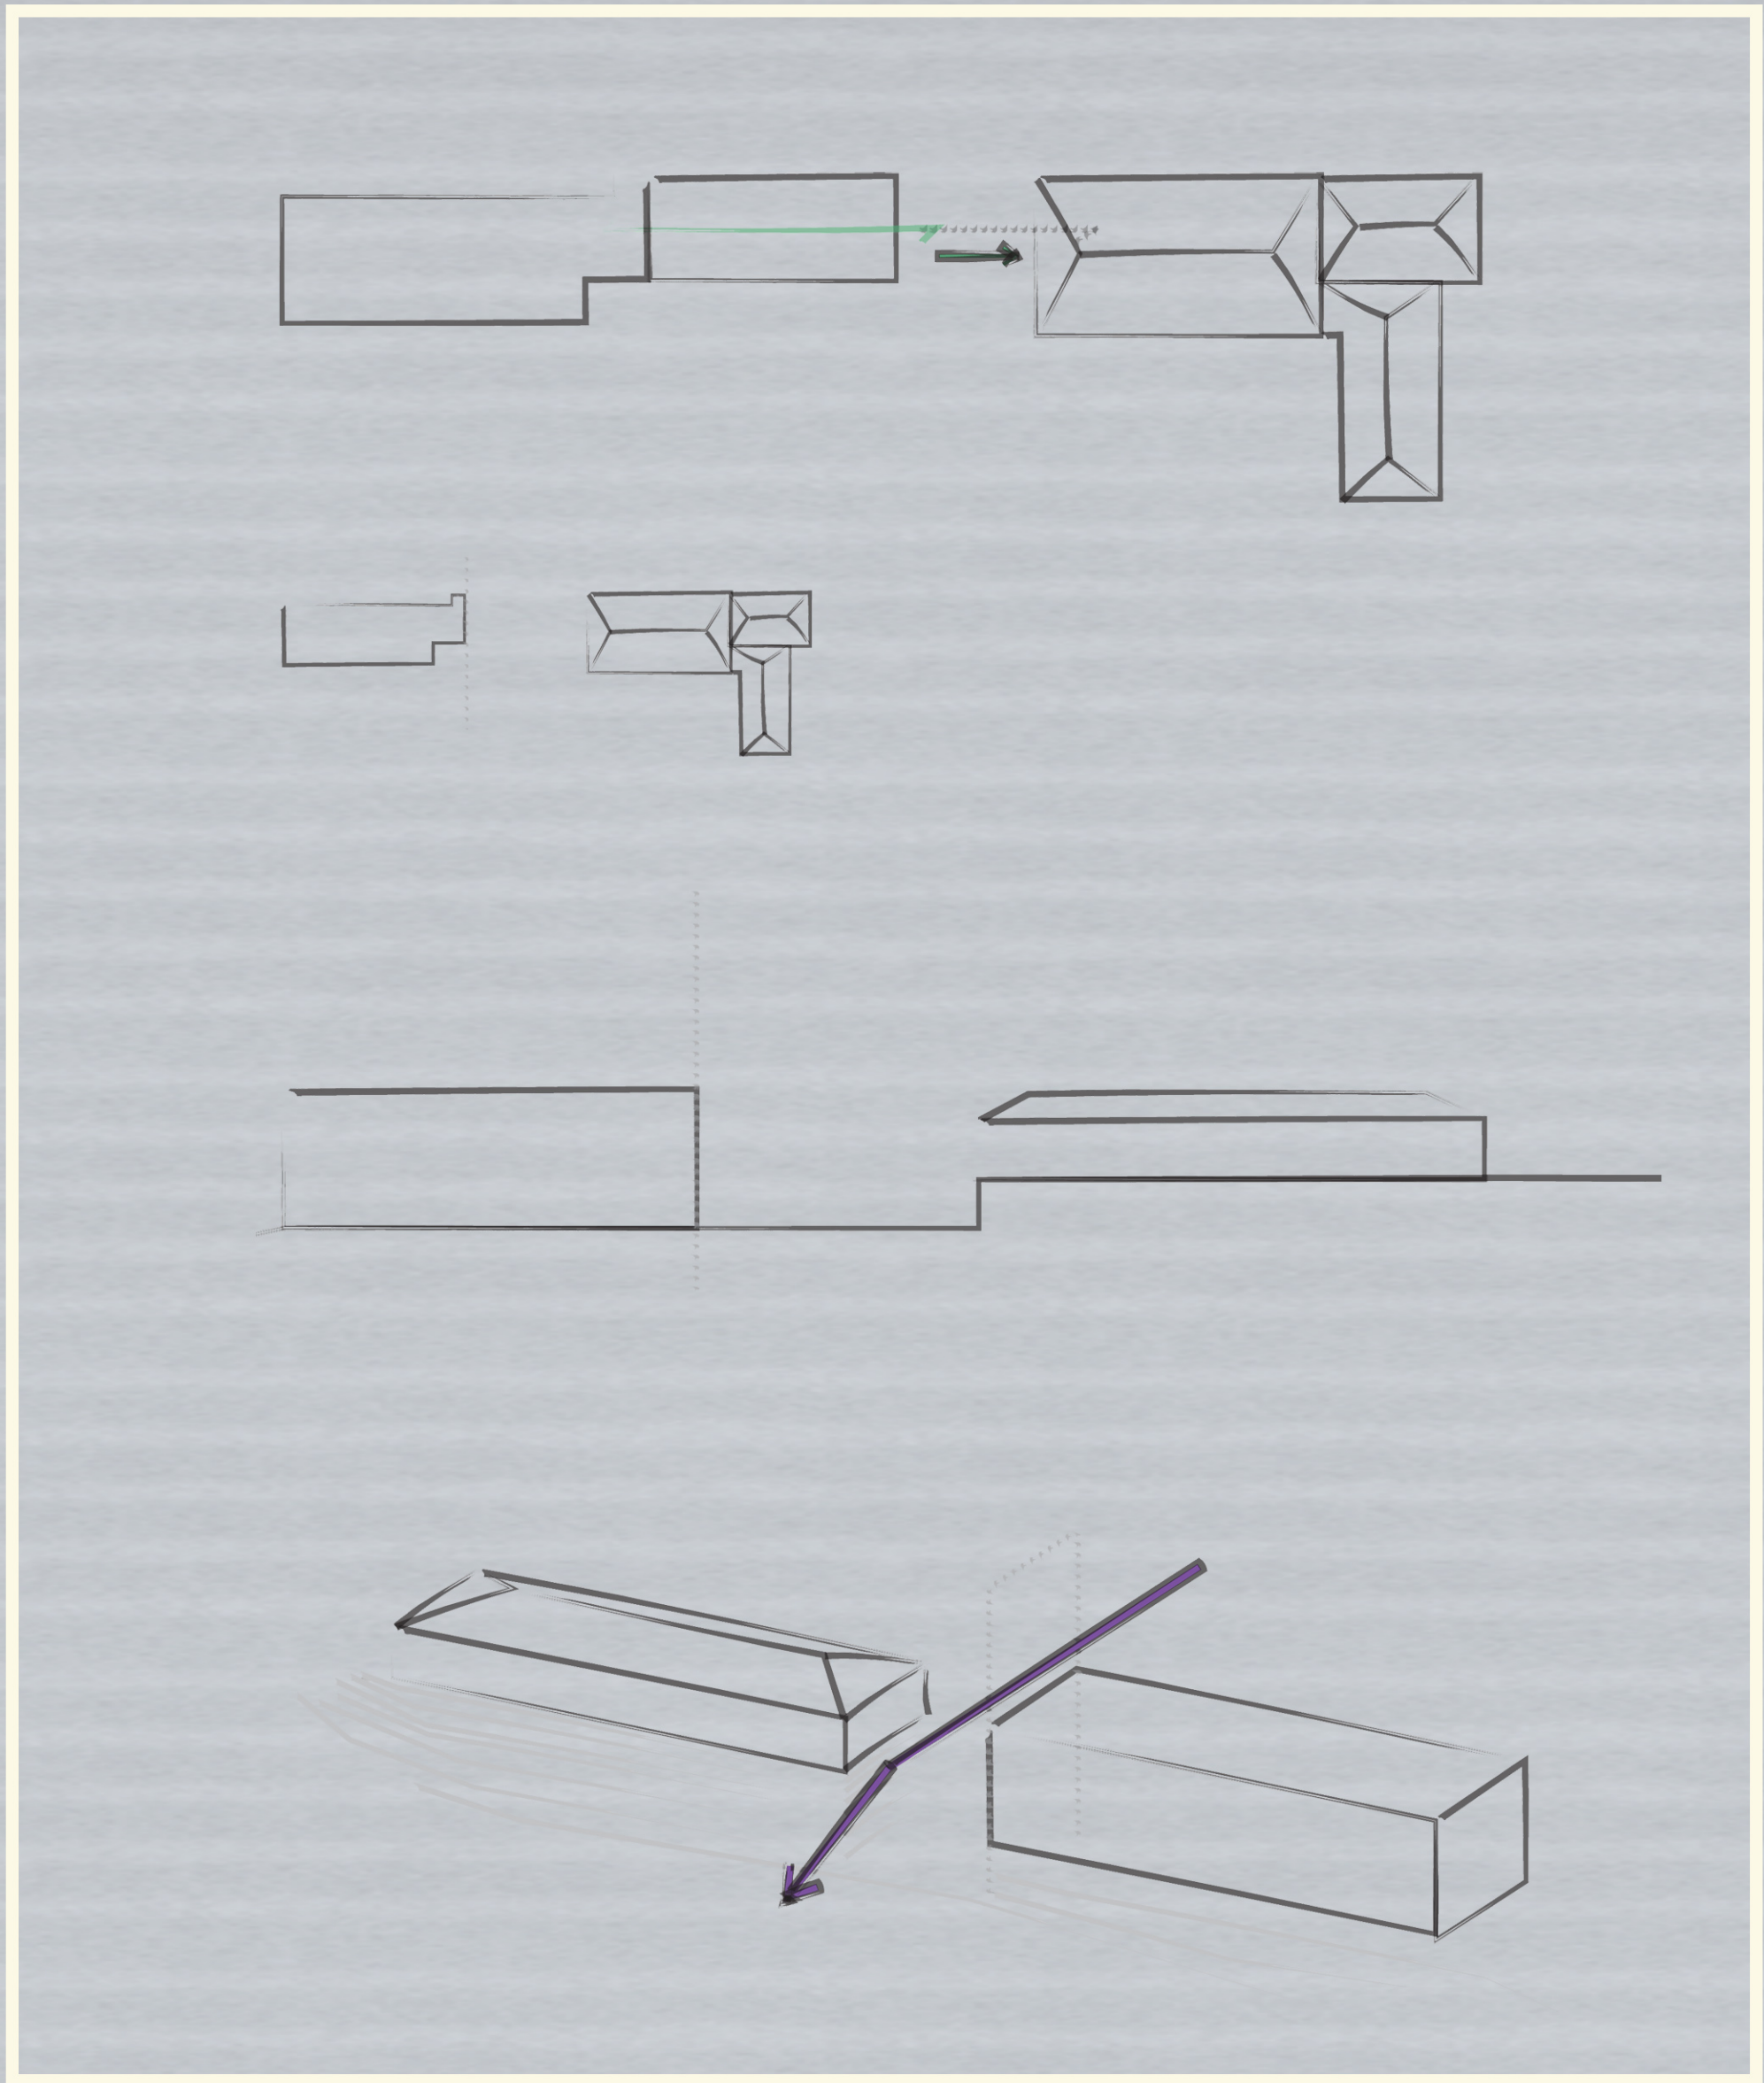

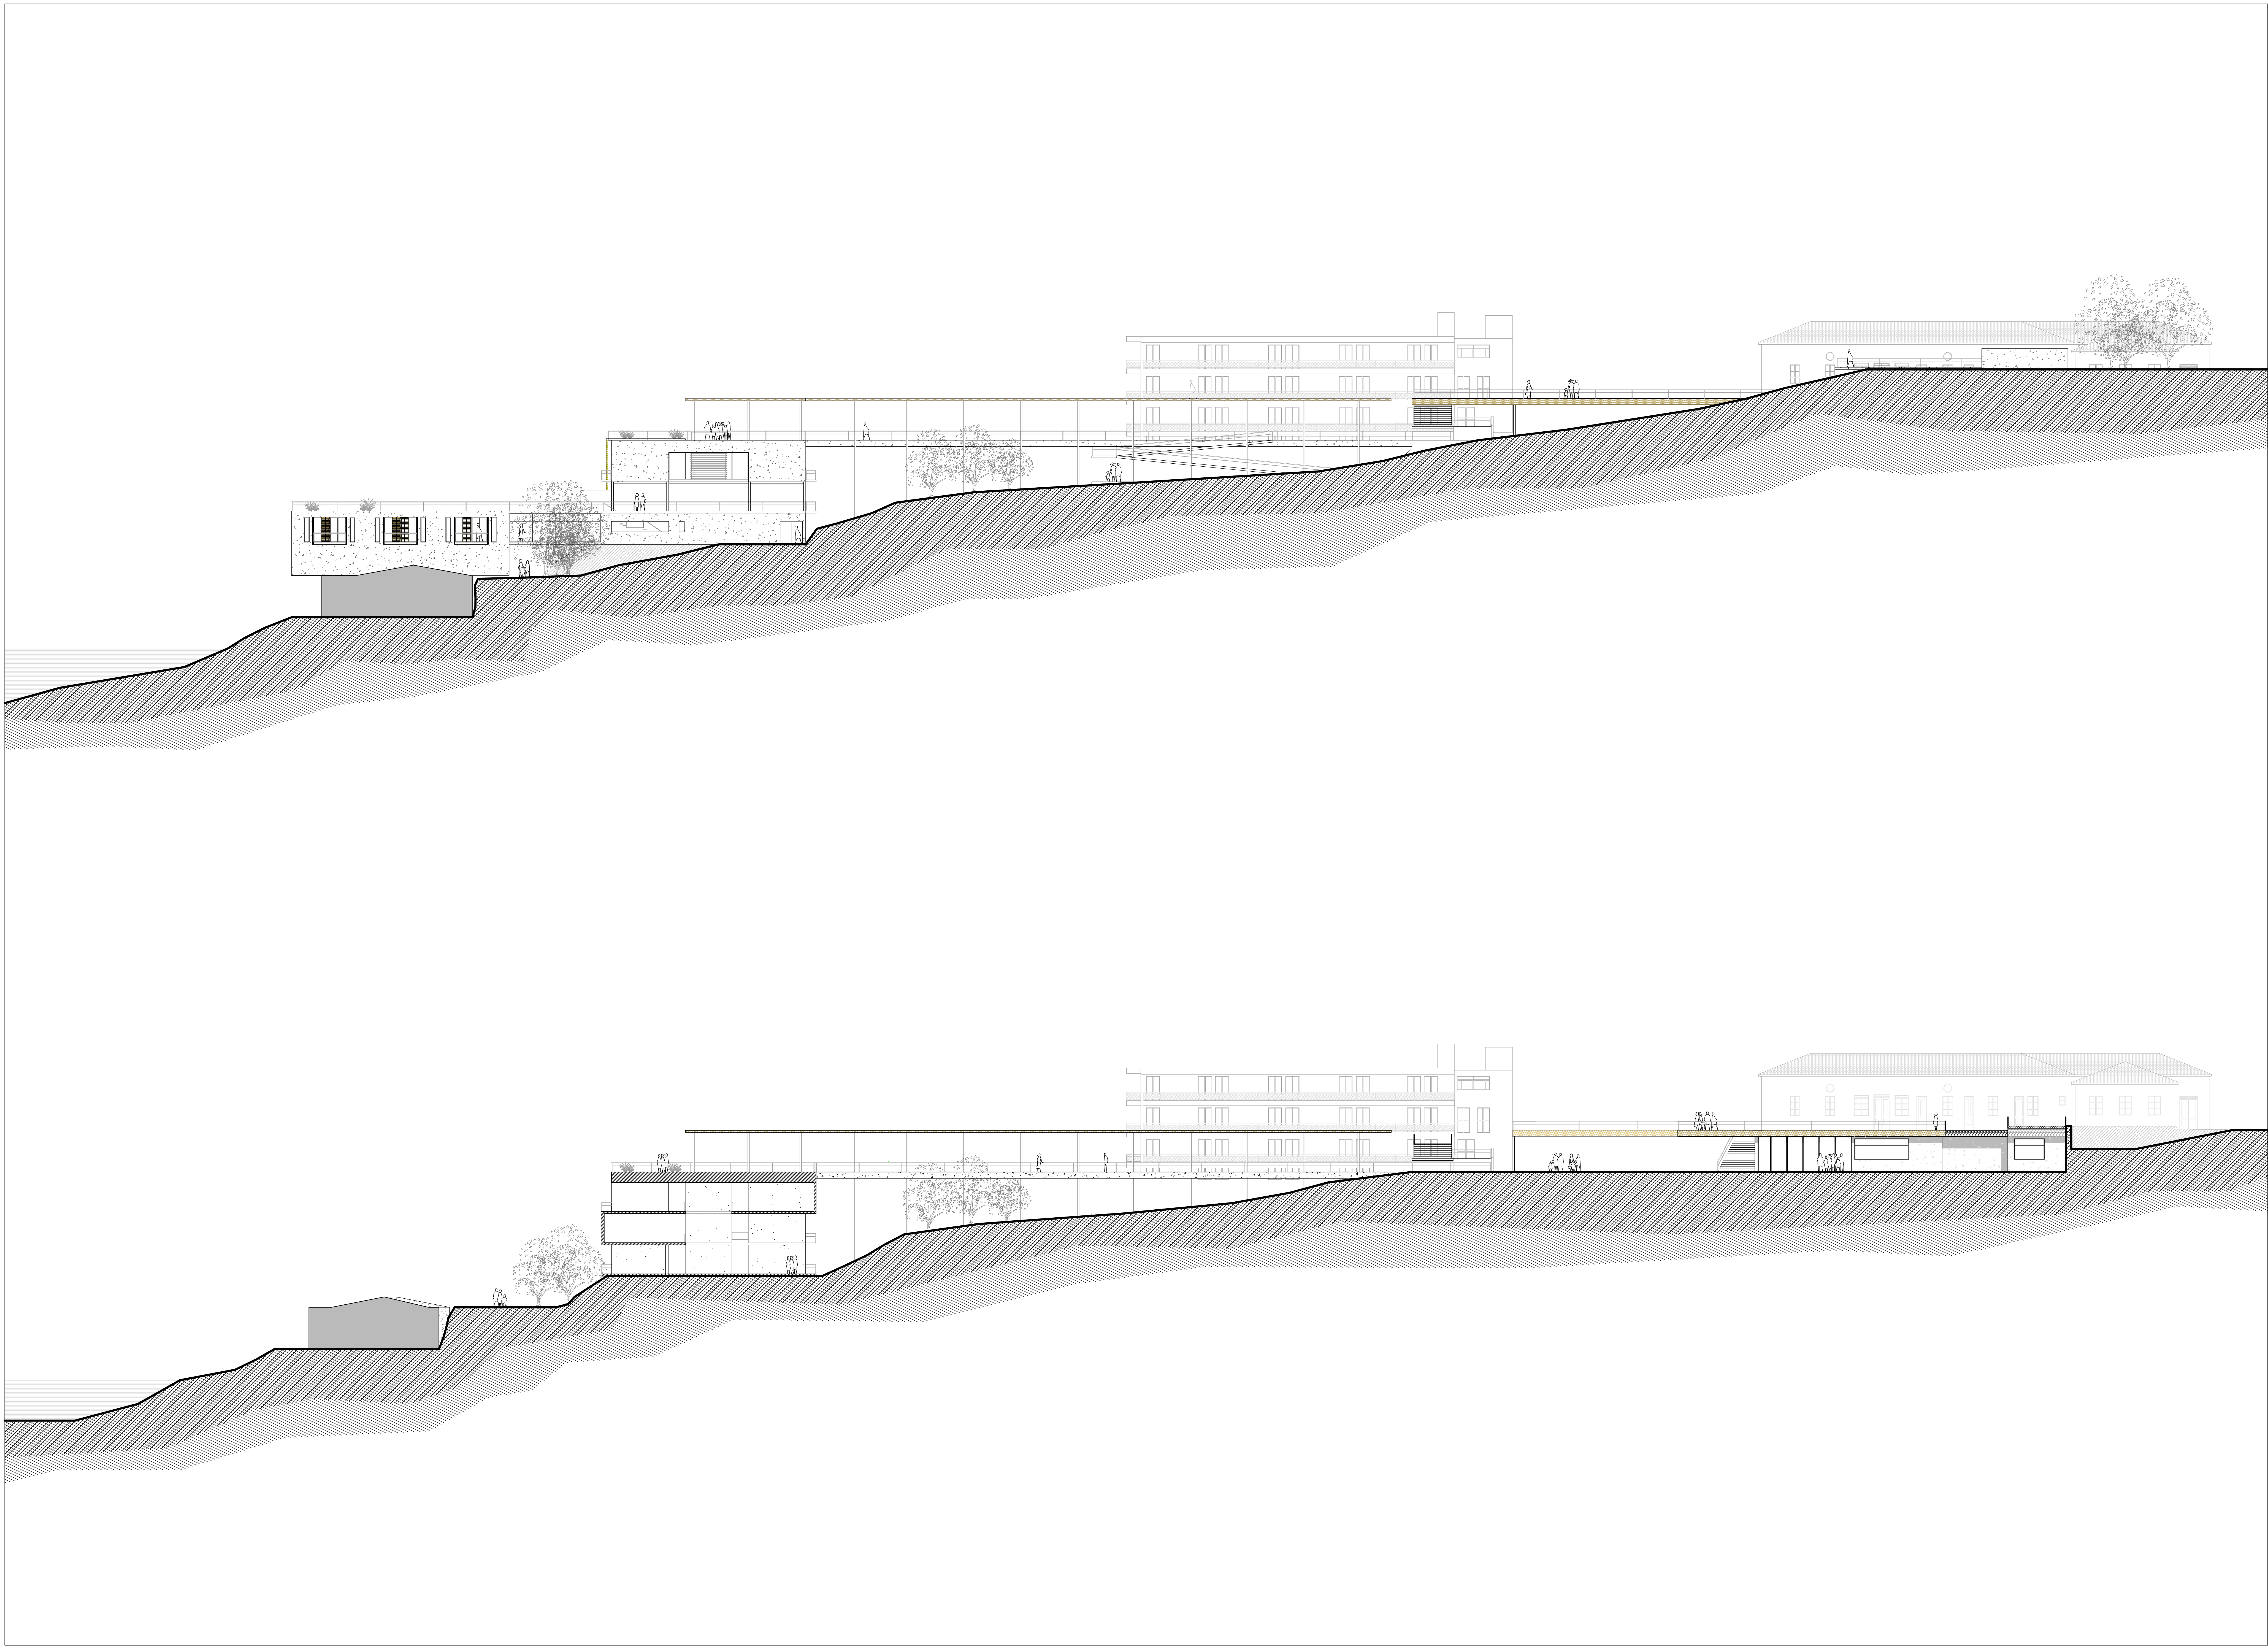


OΨH 1-1

TOMH 2-2

ΚΛΙΜΑΚΑ 1:200

ΦΡΑΓΚΑΚΗ ΙΩΑΝΝΑ

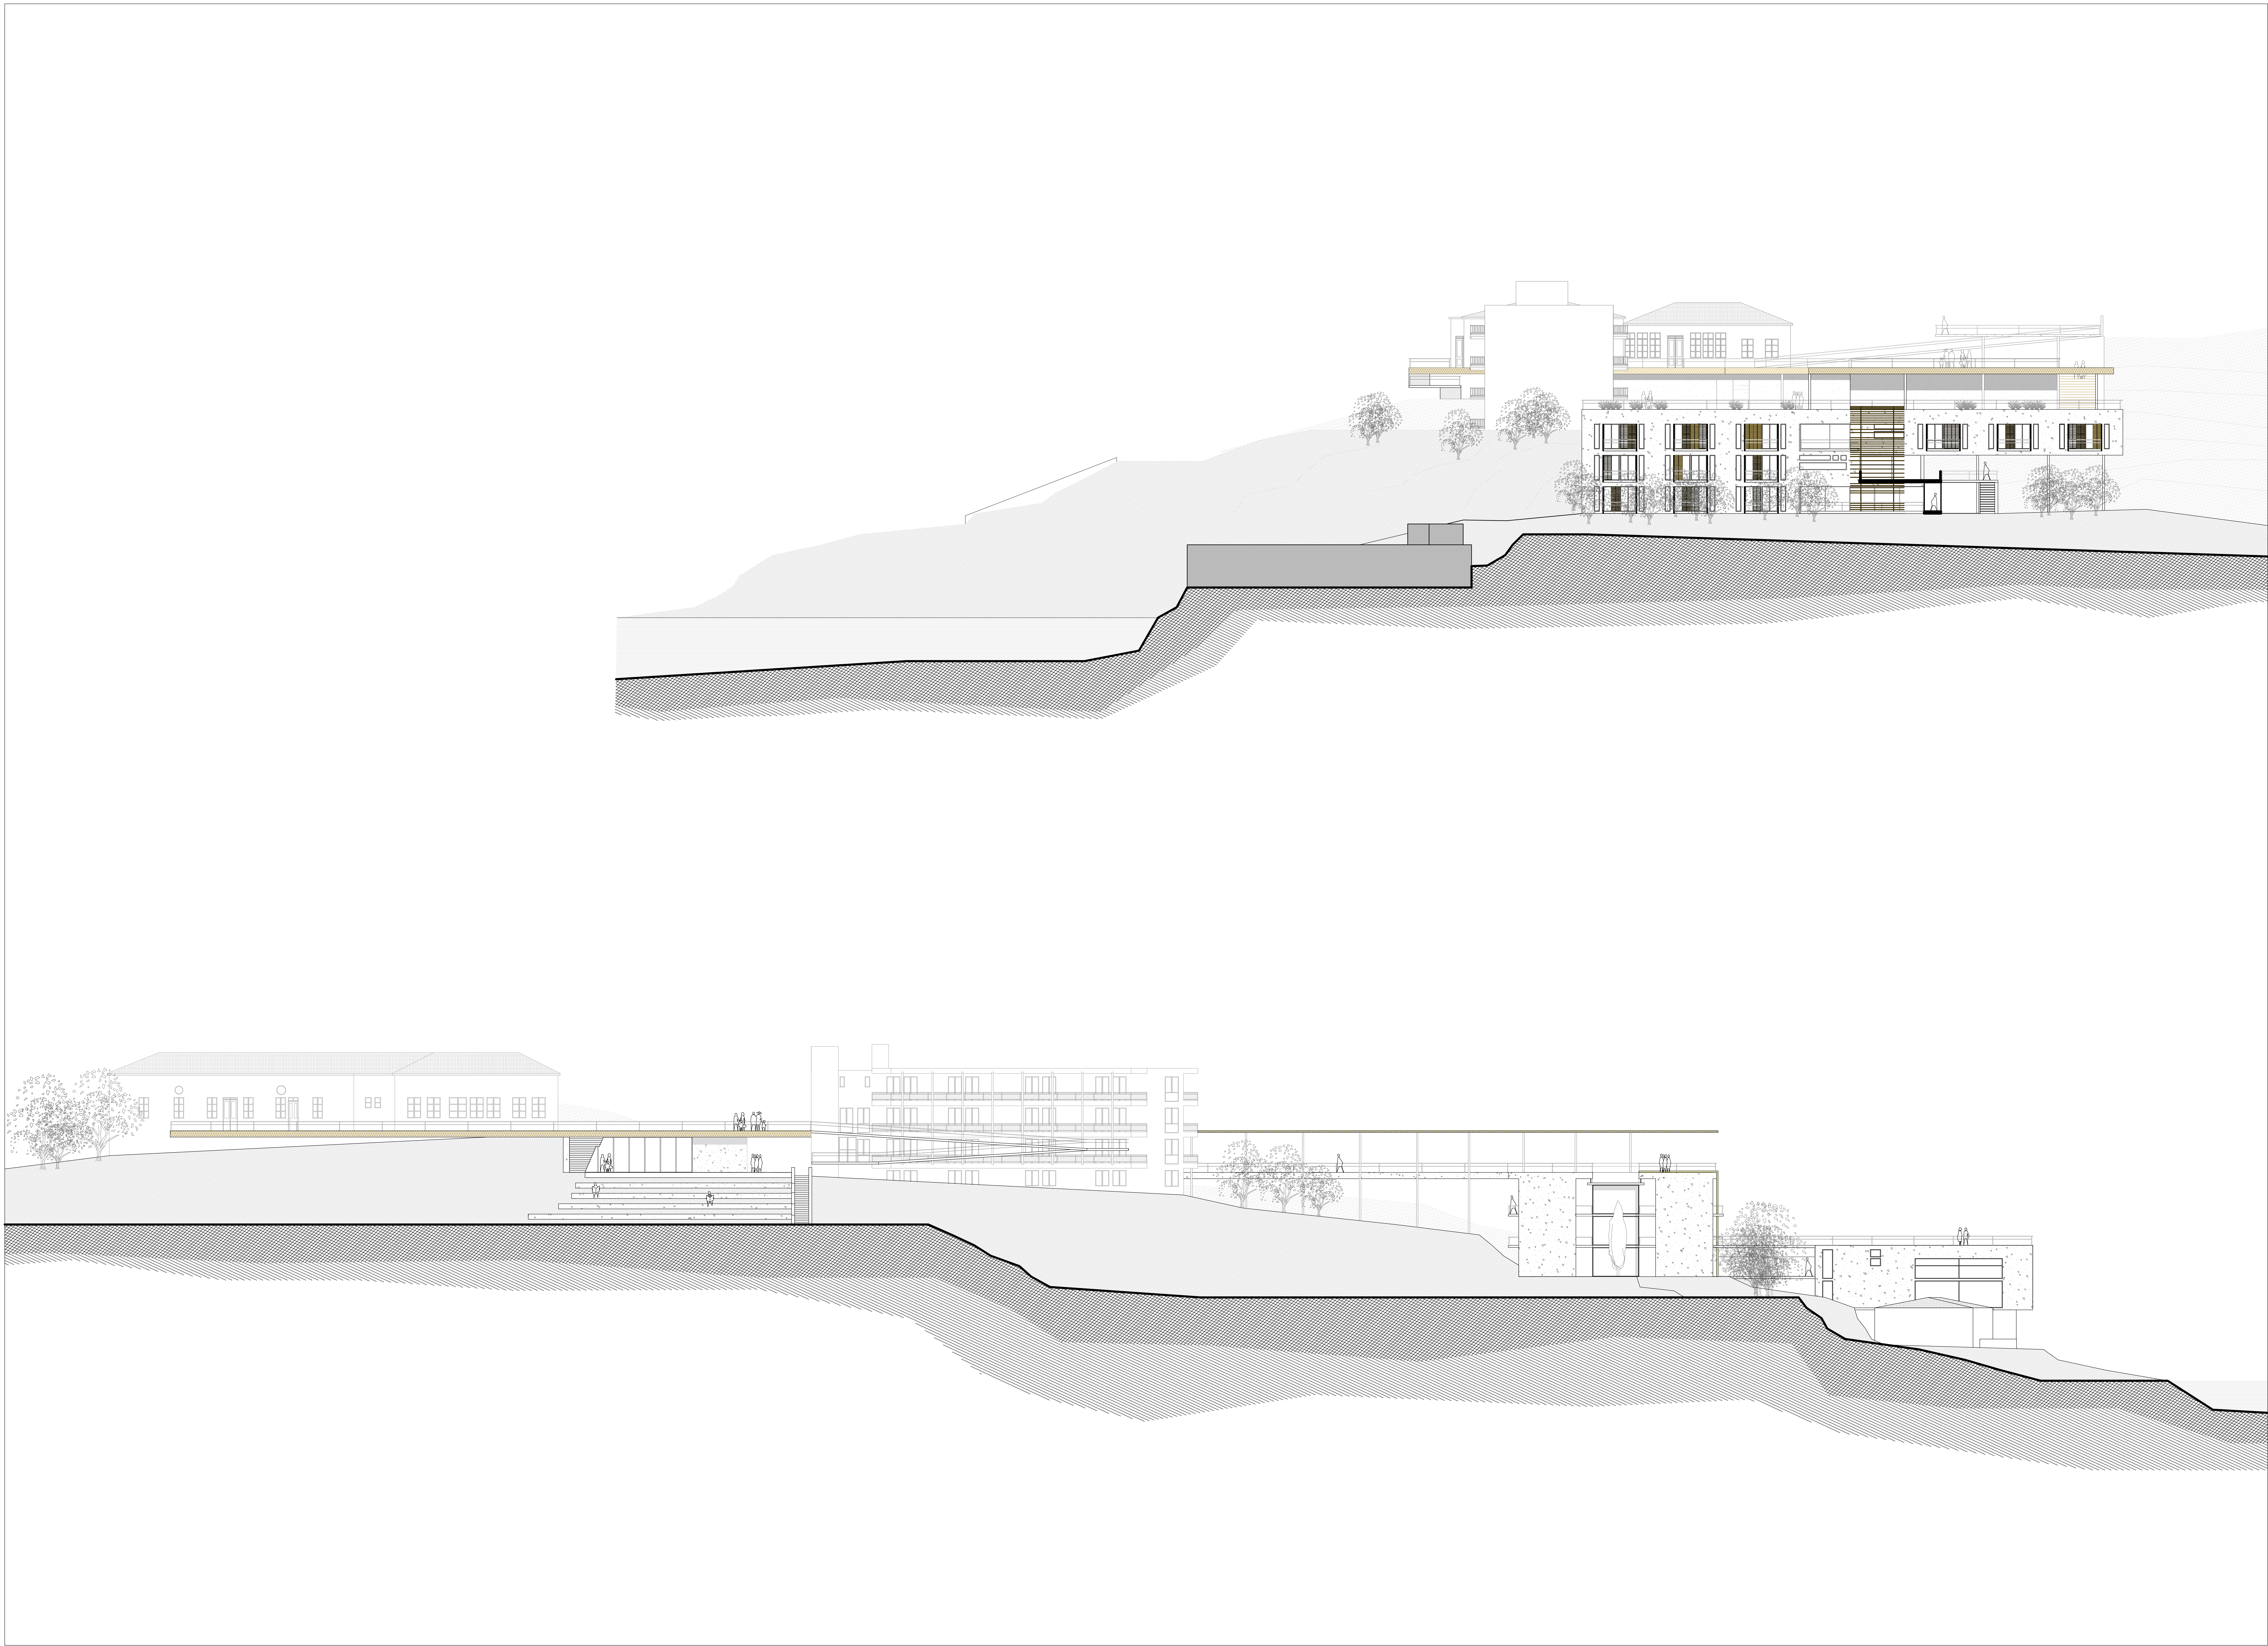

+27.00
+24.00
+20.00
+16.00
+13.00
+10.00
+7.00
+0.00

TOMH 3-3

+27.00
+24.00
+20.00
+16.00
+13.00
+10.00
+7.00
+3.00
+0.00

TOMH 4-4

ΚΛΙΜΑΚΑ 1:200

ΦΡΑΓΚΑΚΗ ΙΩΑΝΝΑ