
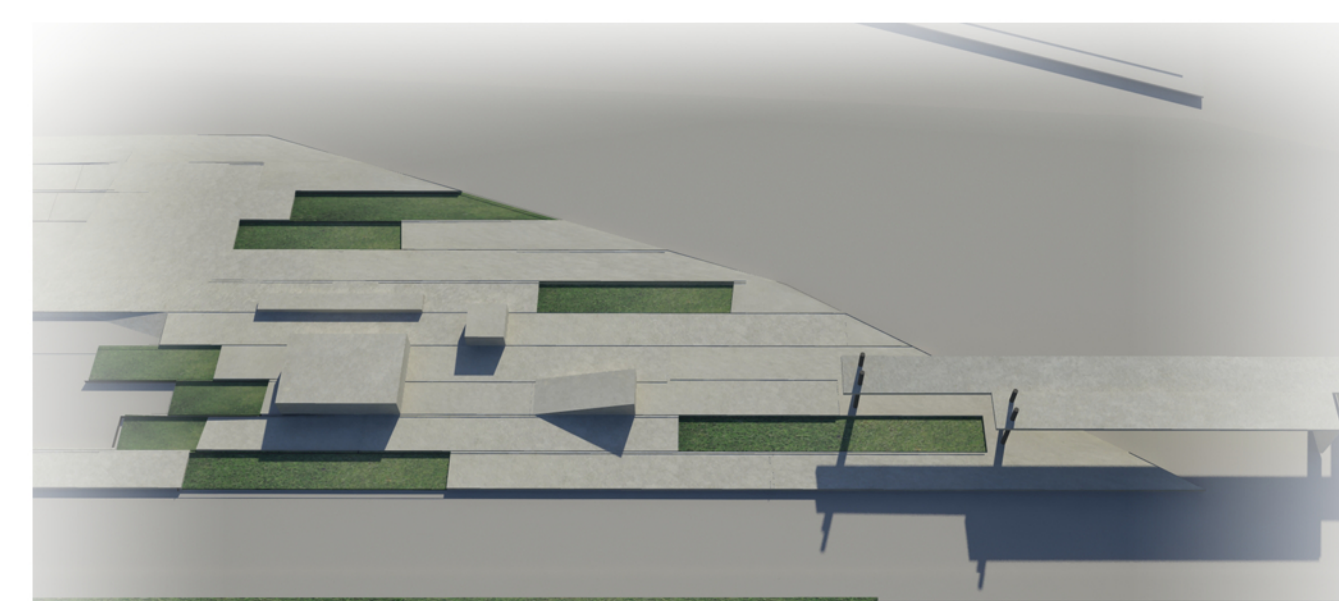
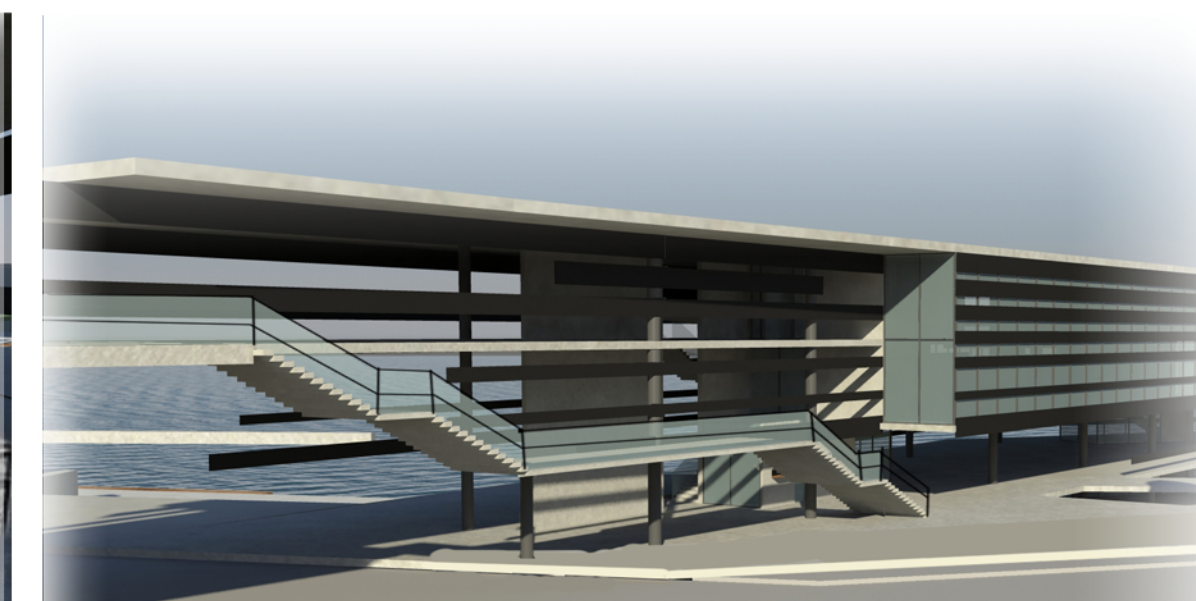
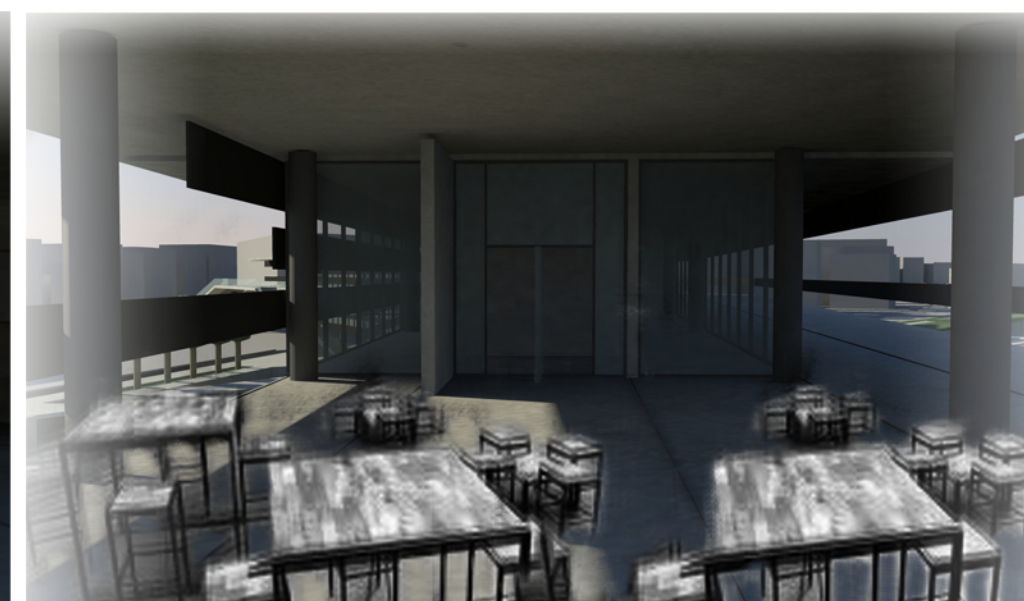
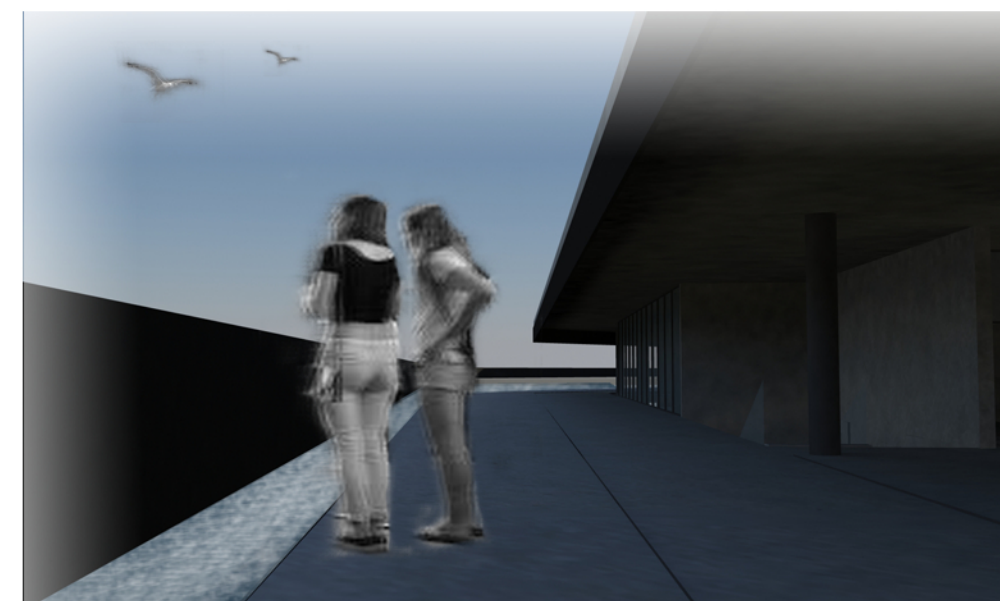
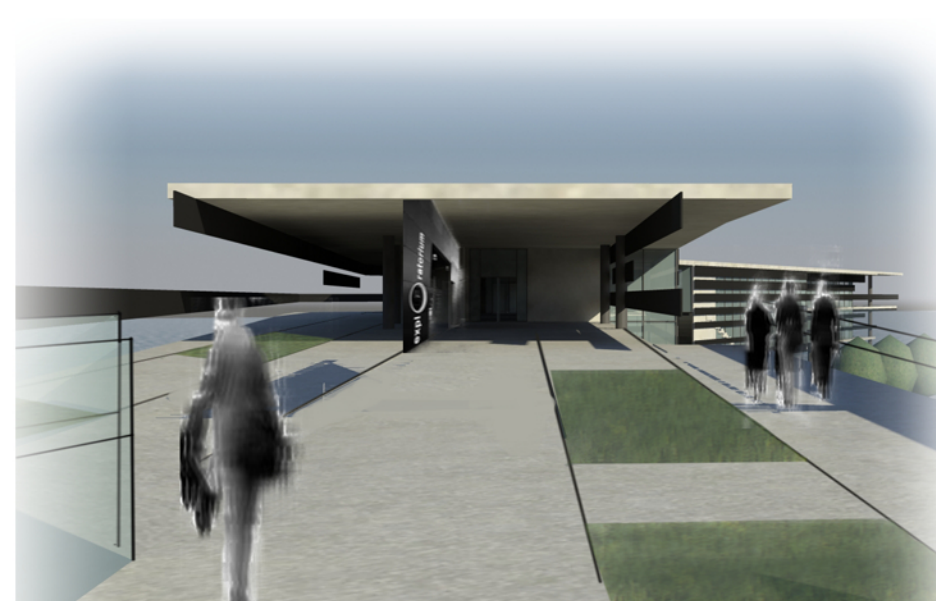


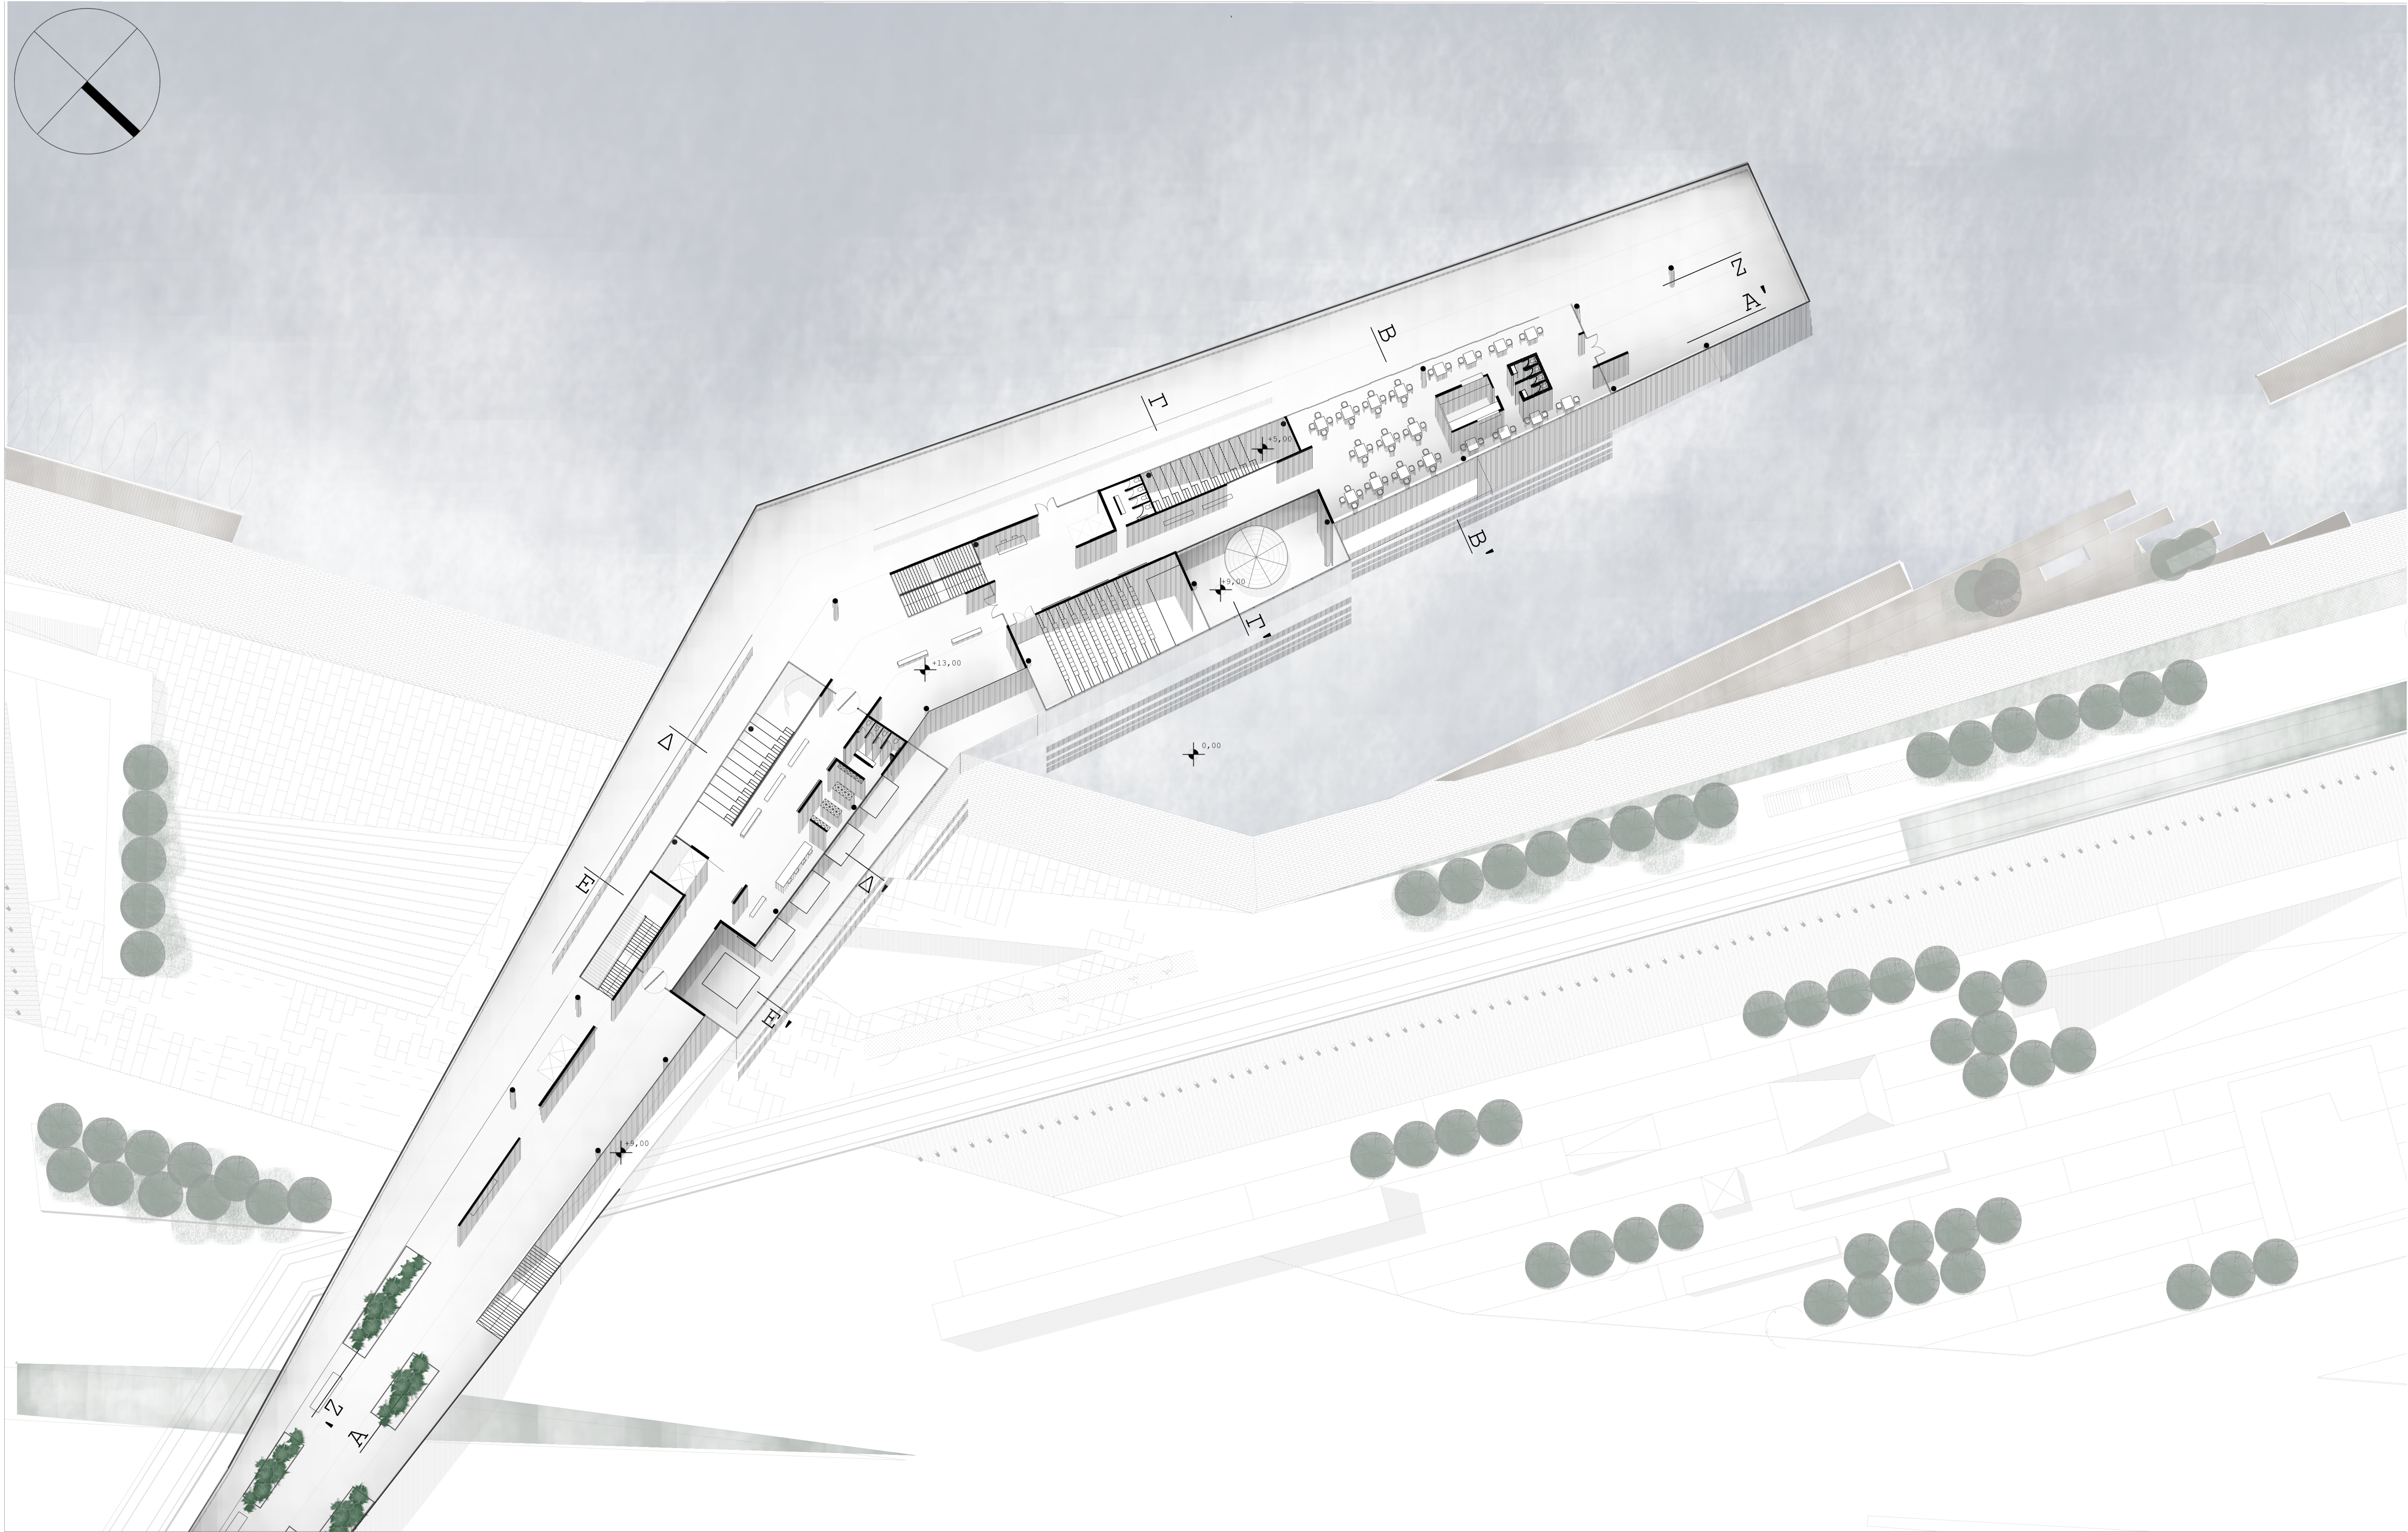

ΚΑΤΩΨΗ ΣΤΑΘΜΗΣ +13,00
ΚΛΙΜΑΚΑ 1:200