

Παραστάσεις

-


Οι Κοινόχρηστοι Χώροι του
Αεροδρομίου Χανίων

Υπεύθυνος καθηγητής: Κ.Α. Ουγγρίνης
Επιτροπή: Α. Μουτσόπουλος
Π. Παρθένιος


Φοιτητής: Θεμιστοκλής Παντελίδης
Τμήμα Αρχ. Μηχ. 2016




Αεροδρόμιο Ελ. Βενιζέλος, Αίθουσα αναμονής πριν την Πύλη

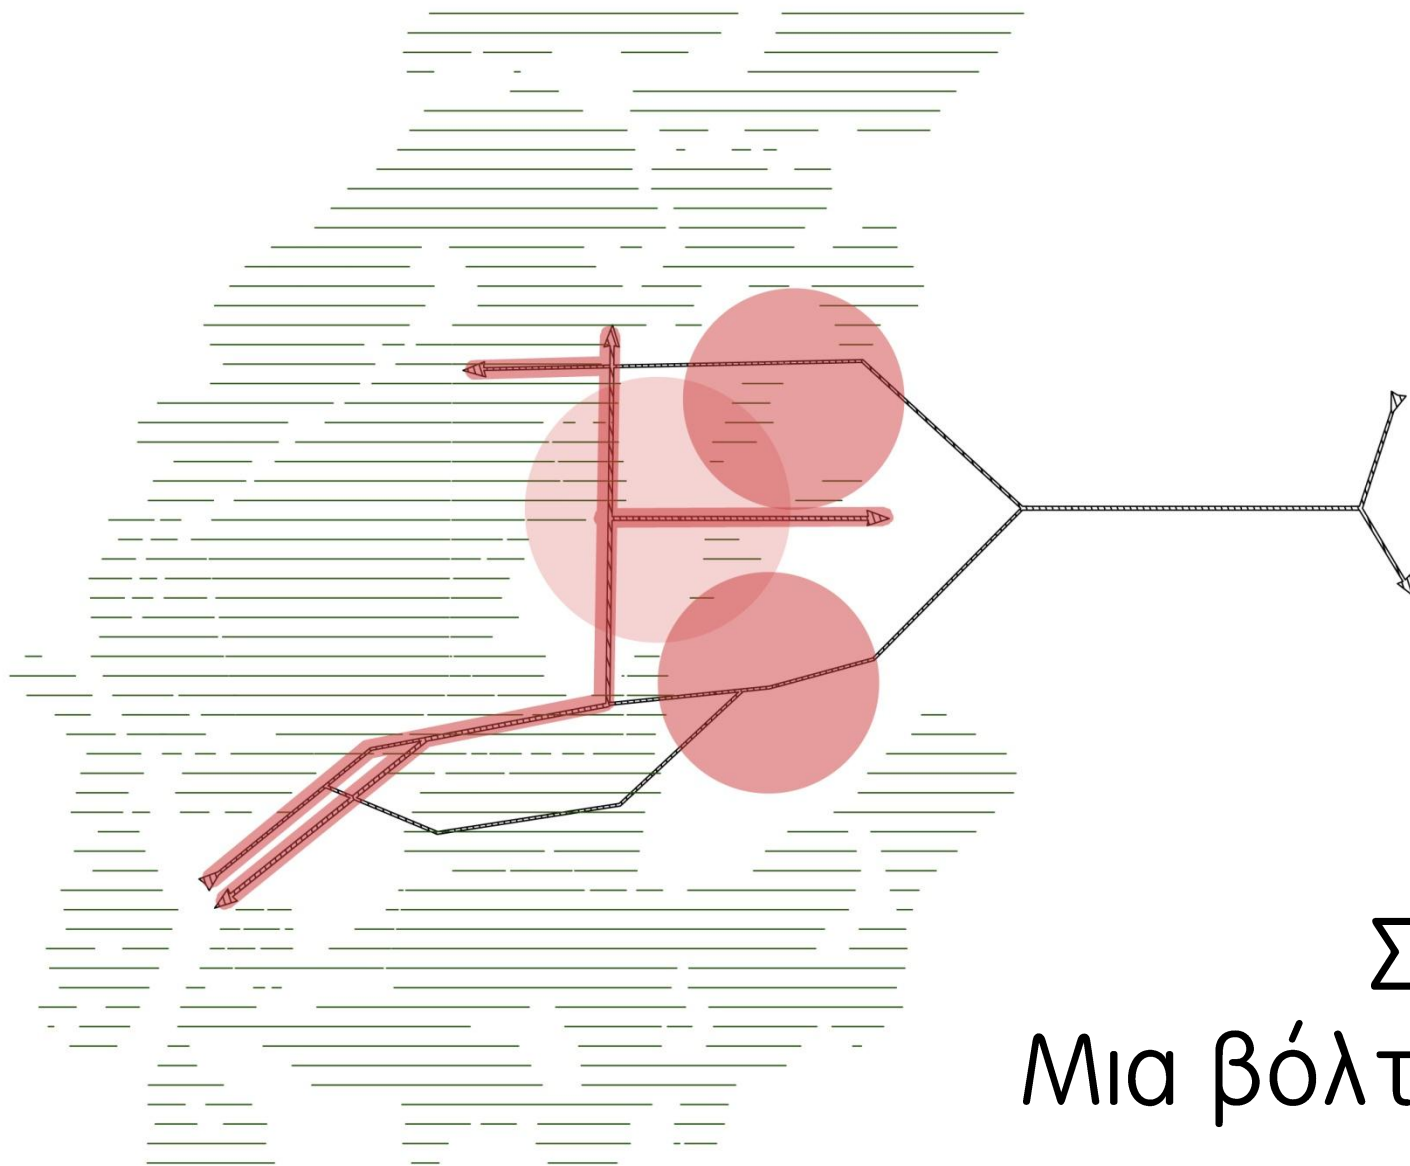


Σενάριο:
Μια βόλτα στην
πλατεία

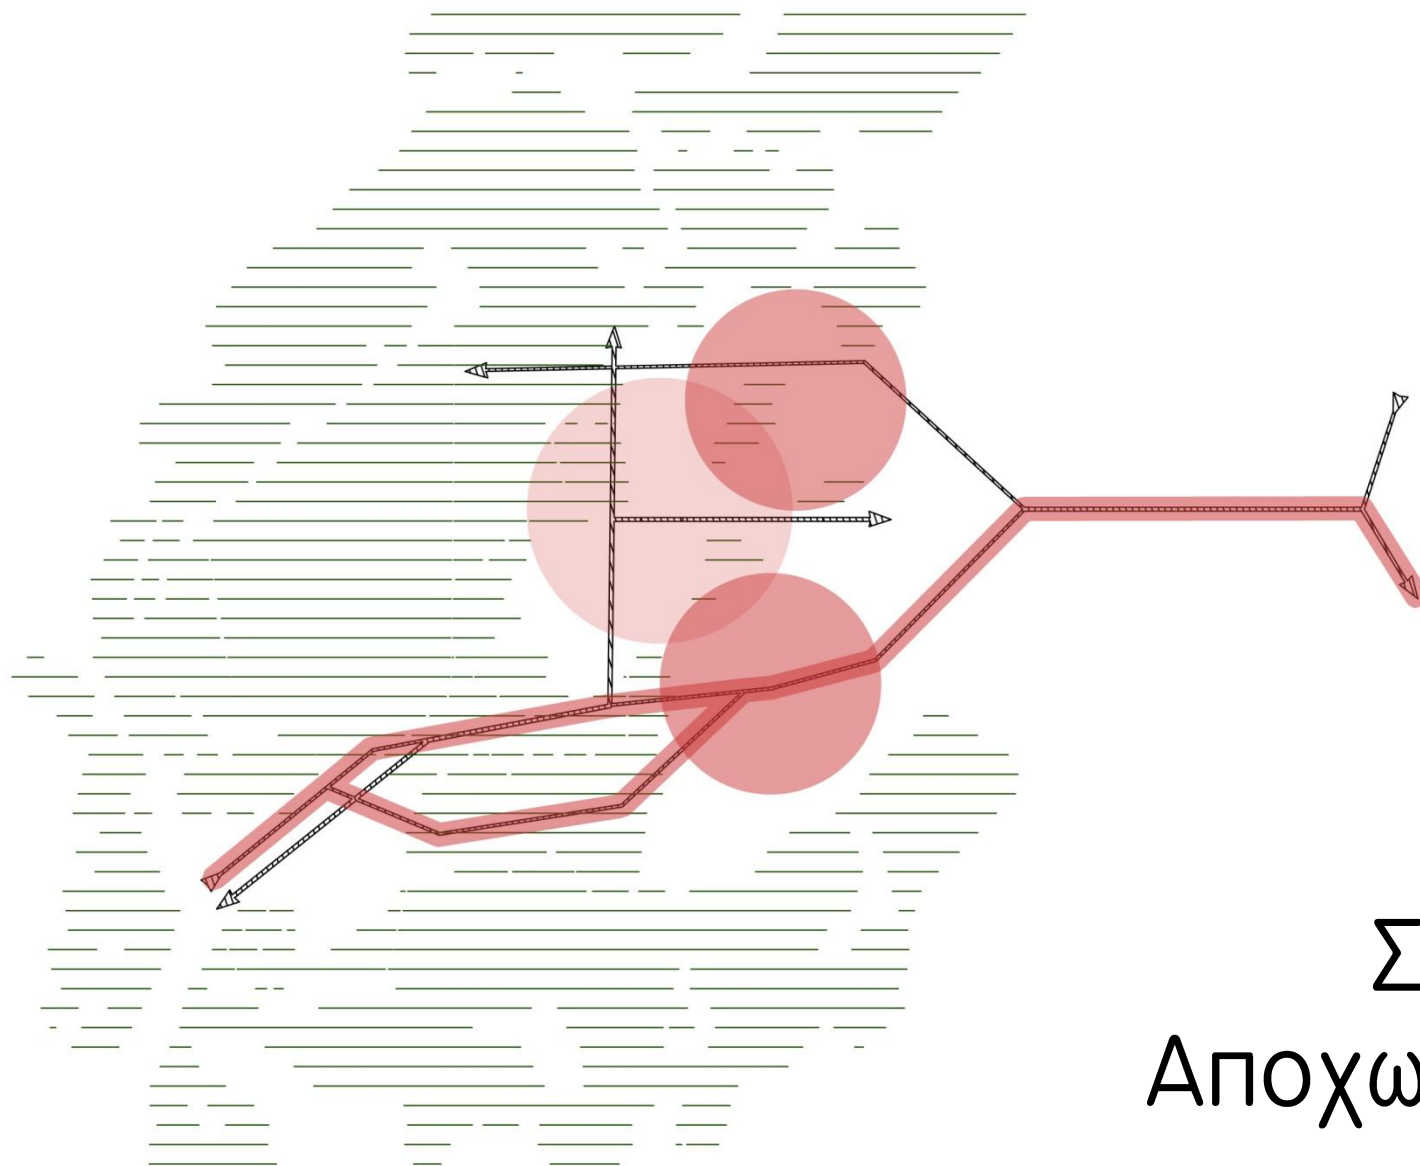




Σενάριο:
Αποχωρισμός

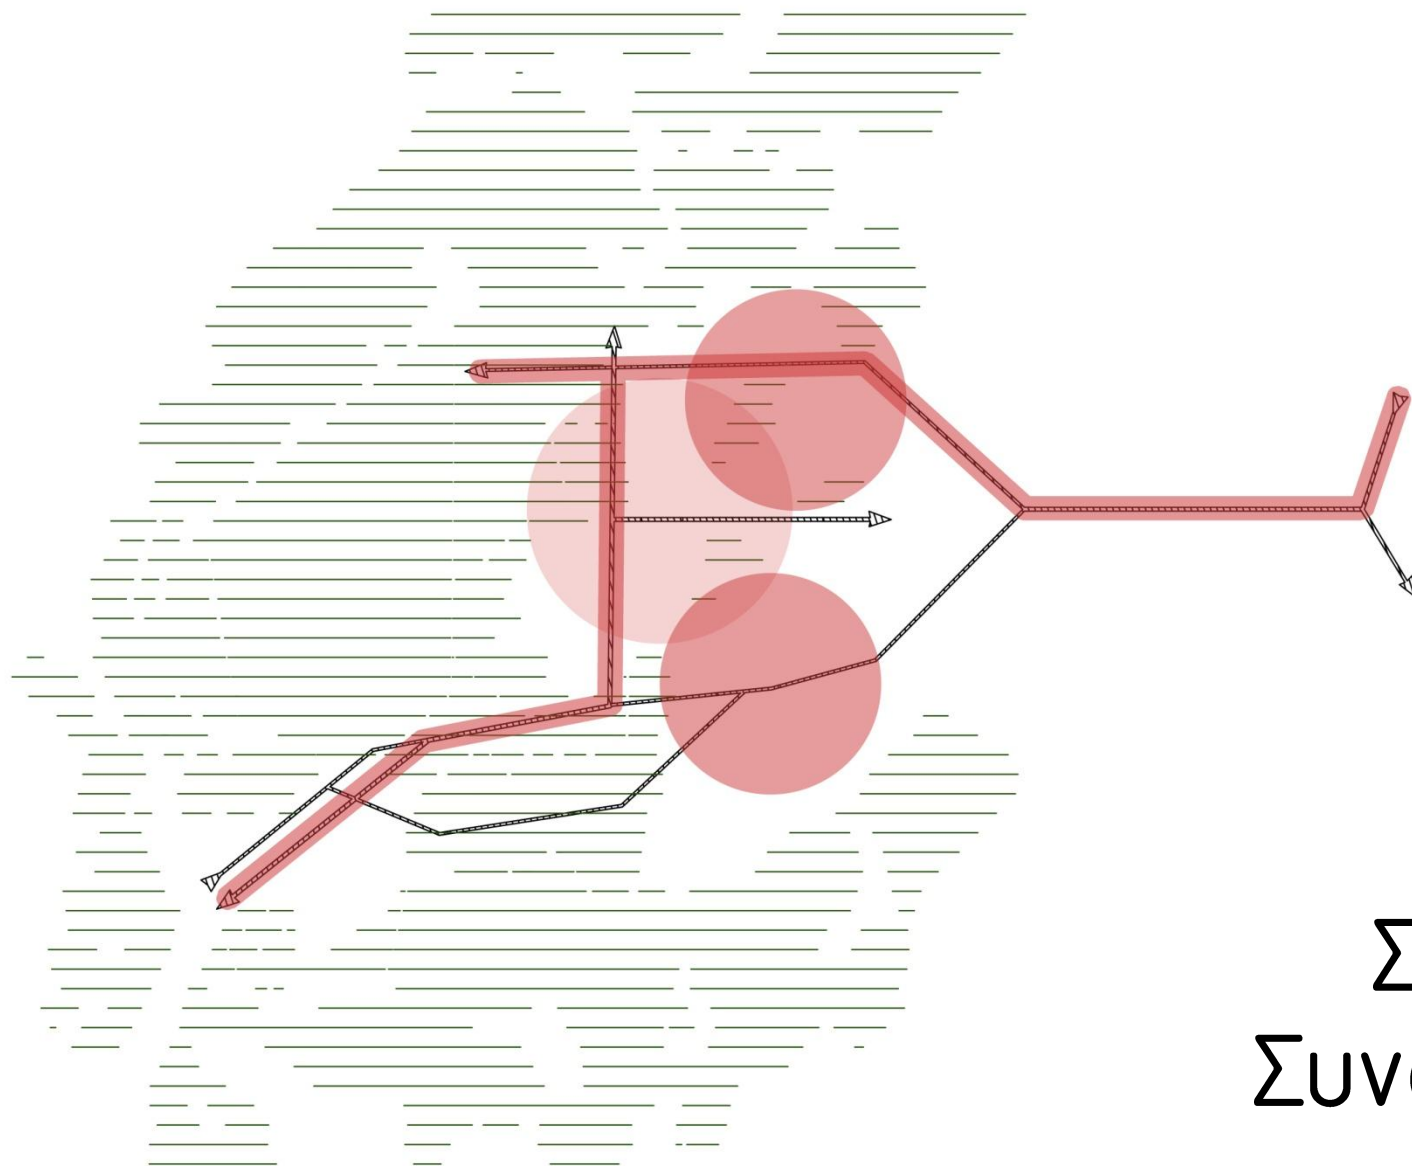

Σενάριο:
Συνάντηση

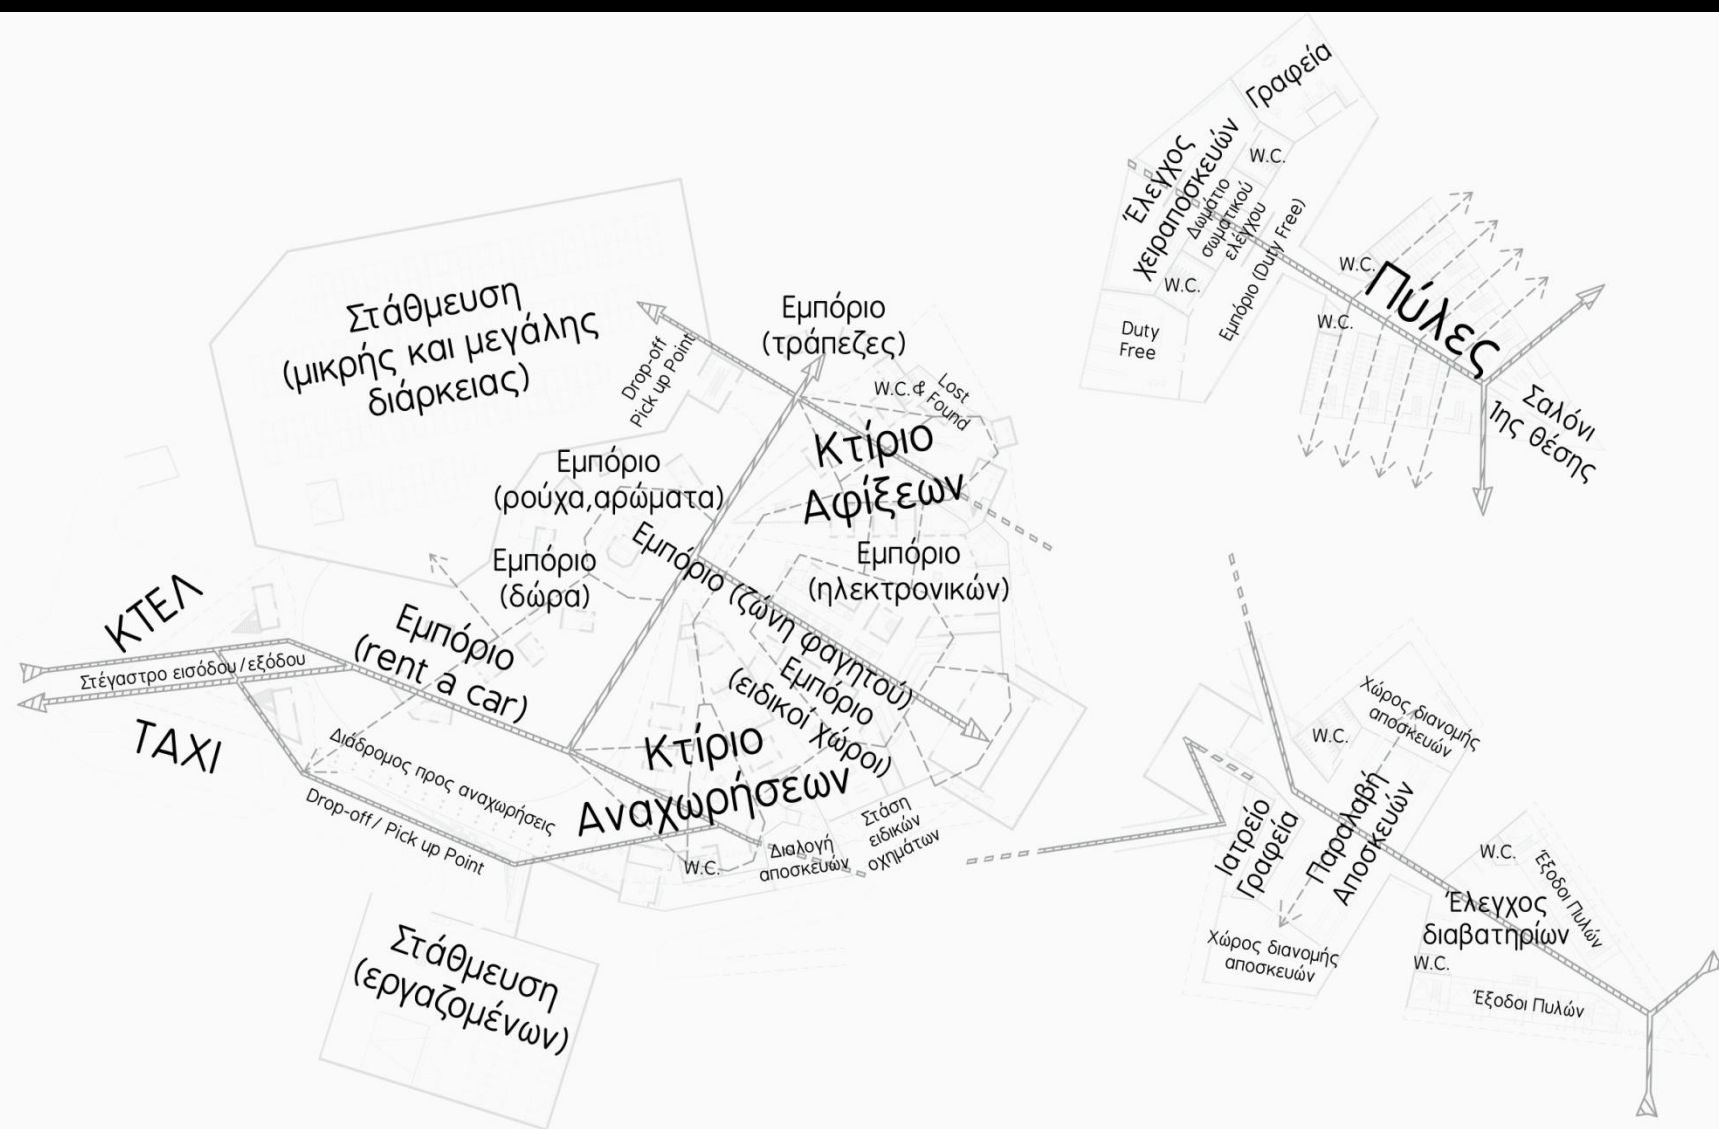


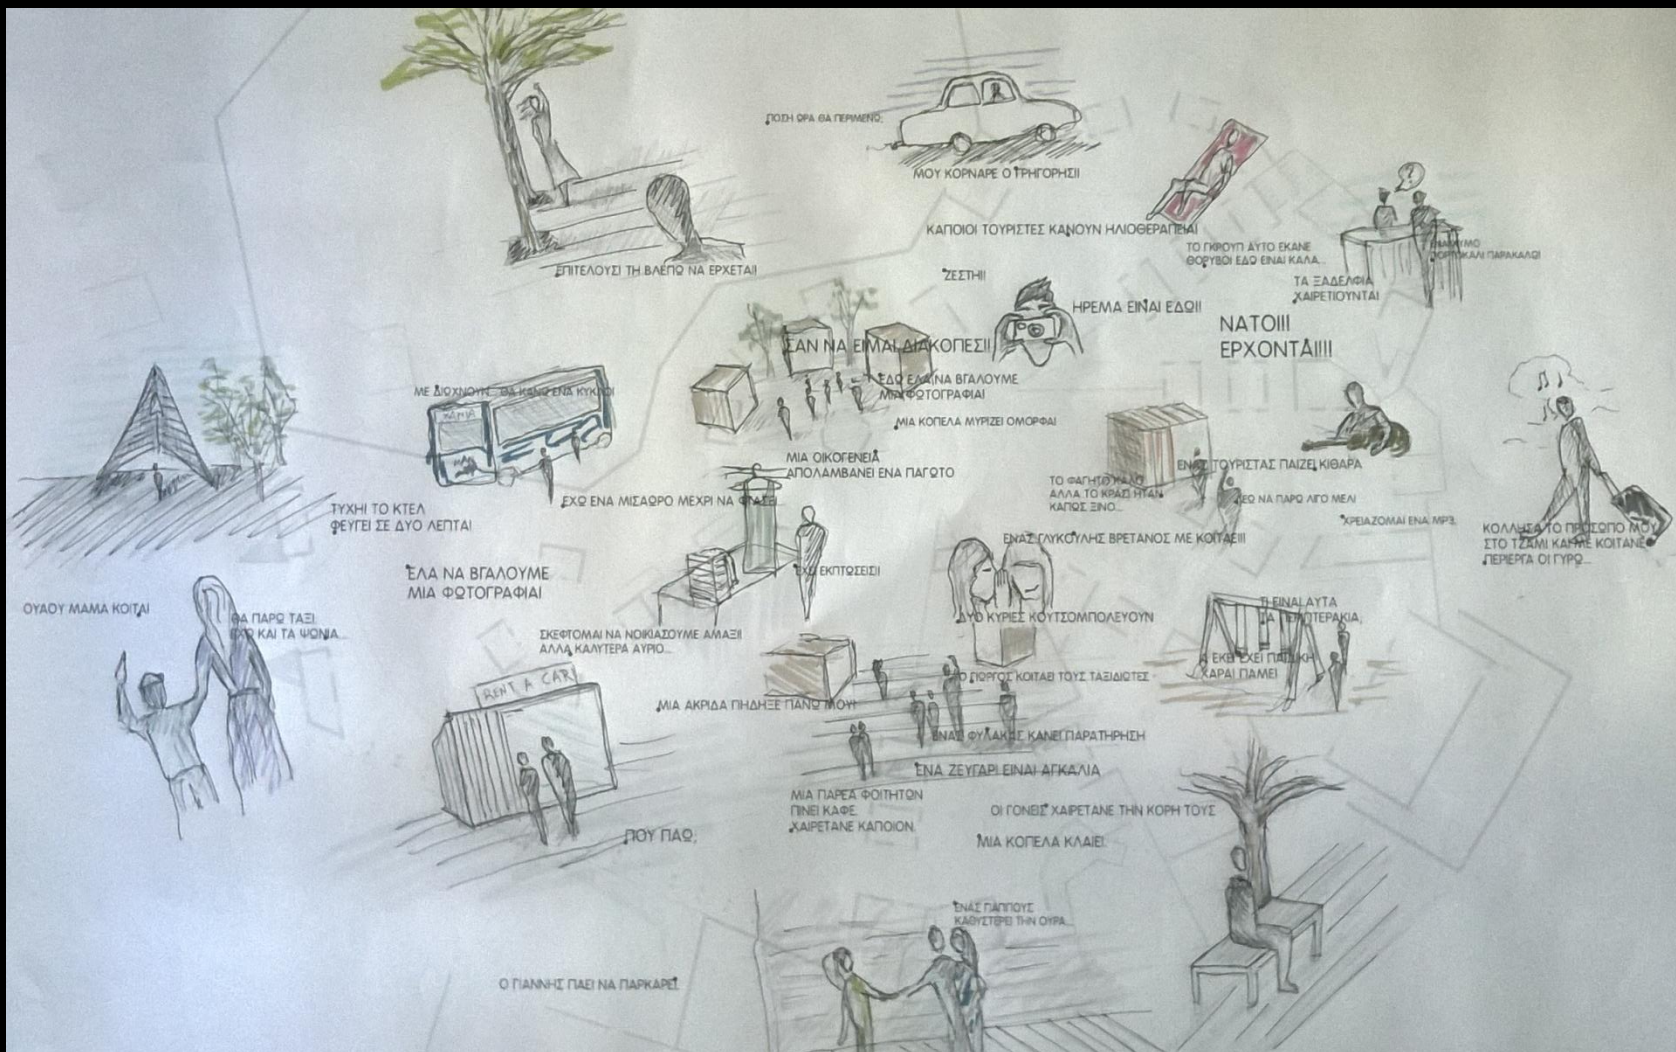

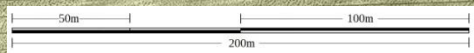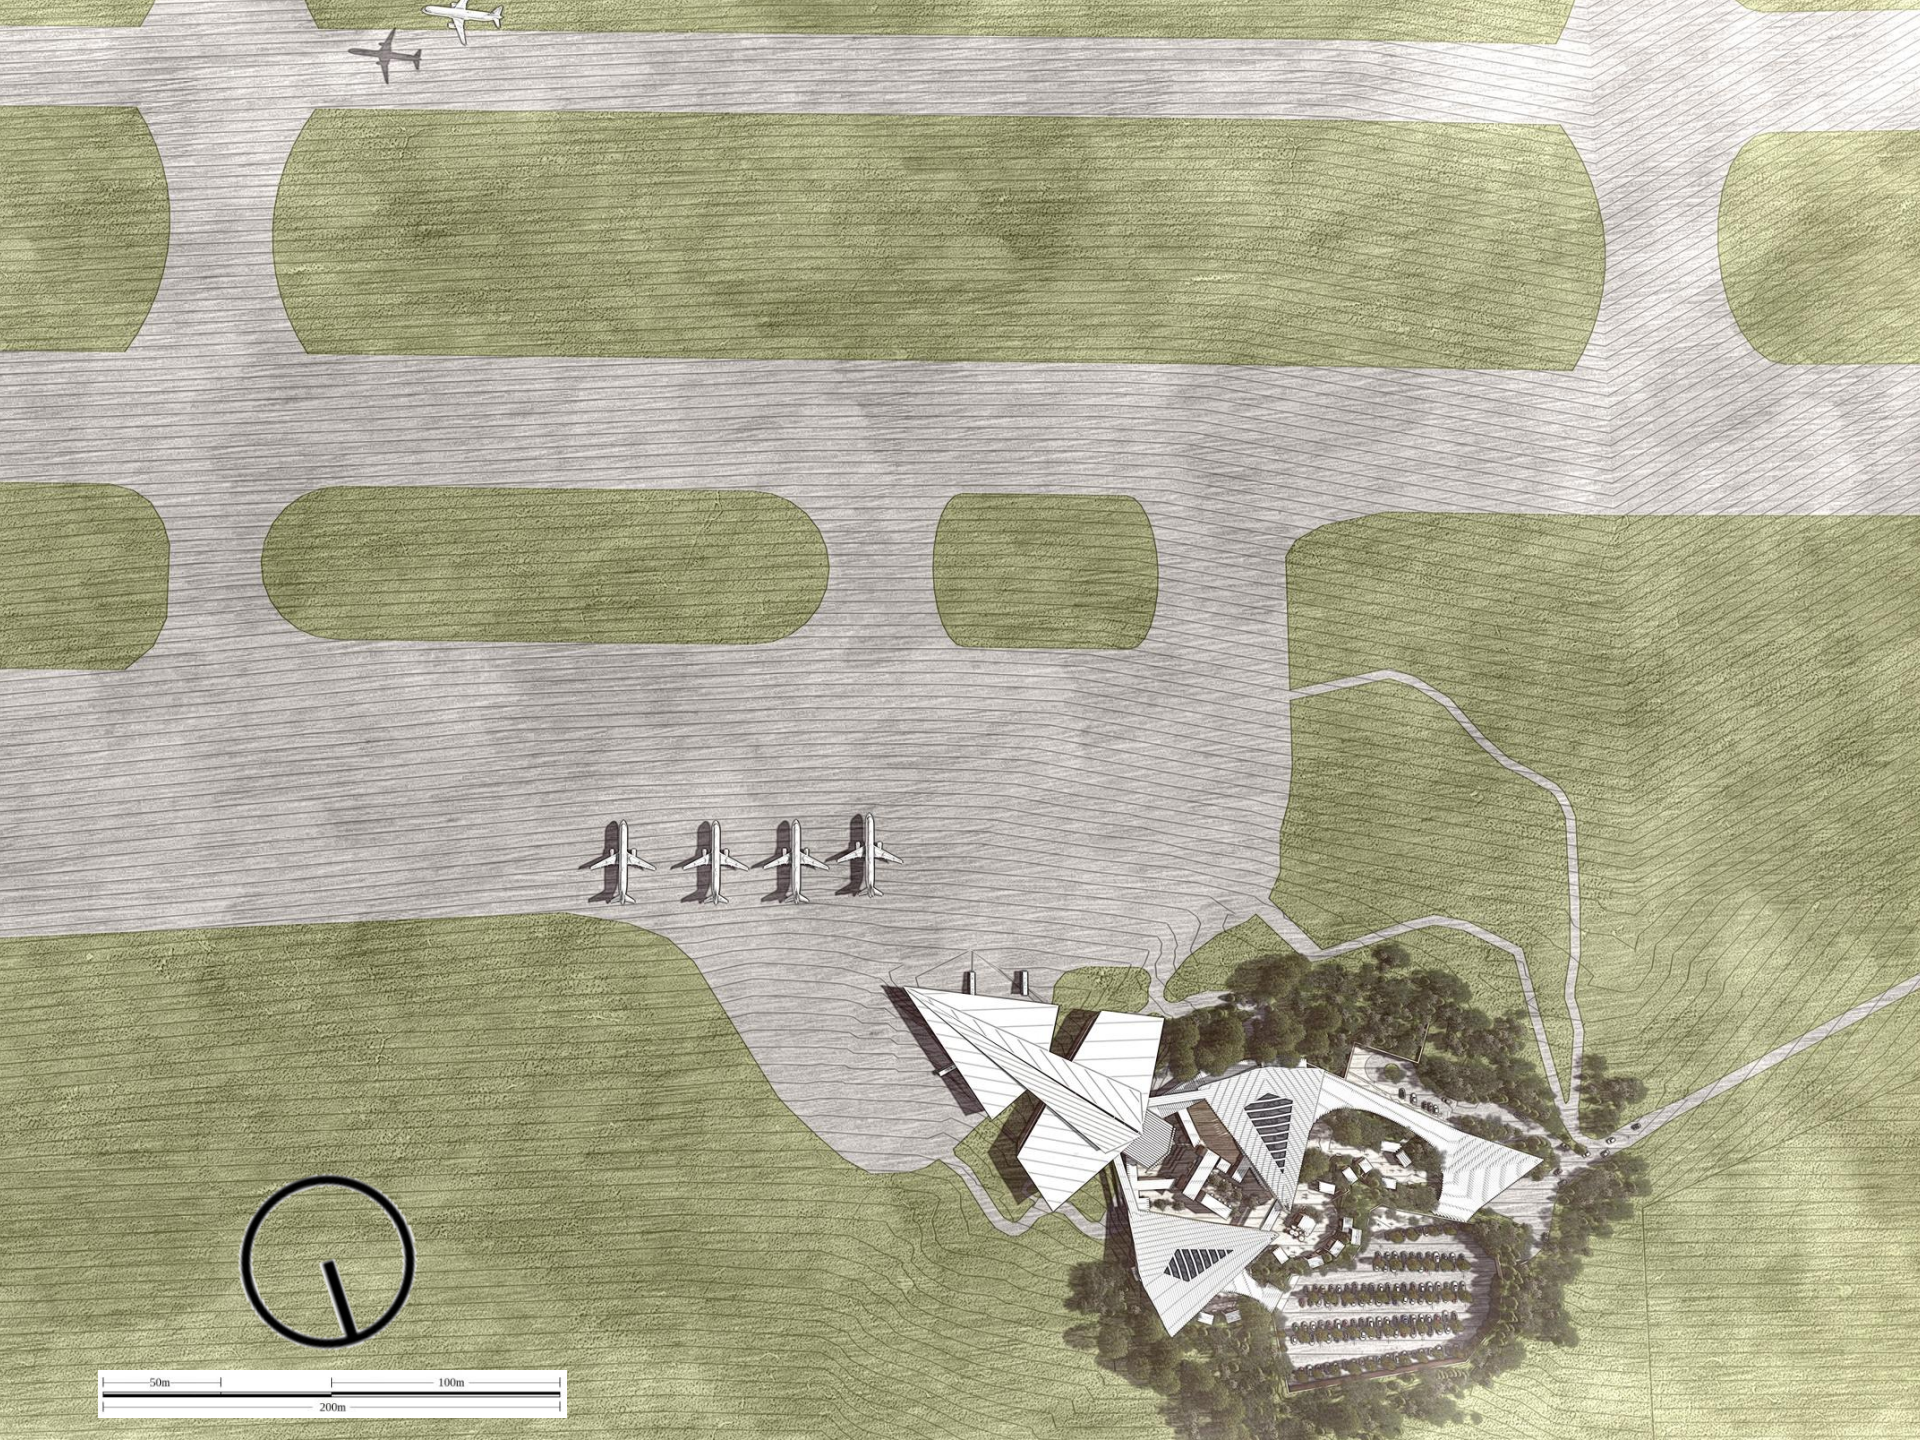






Κάτοψη Κτιρίου Αναχωρήσεων σε Κλίμακα 1:200

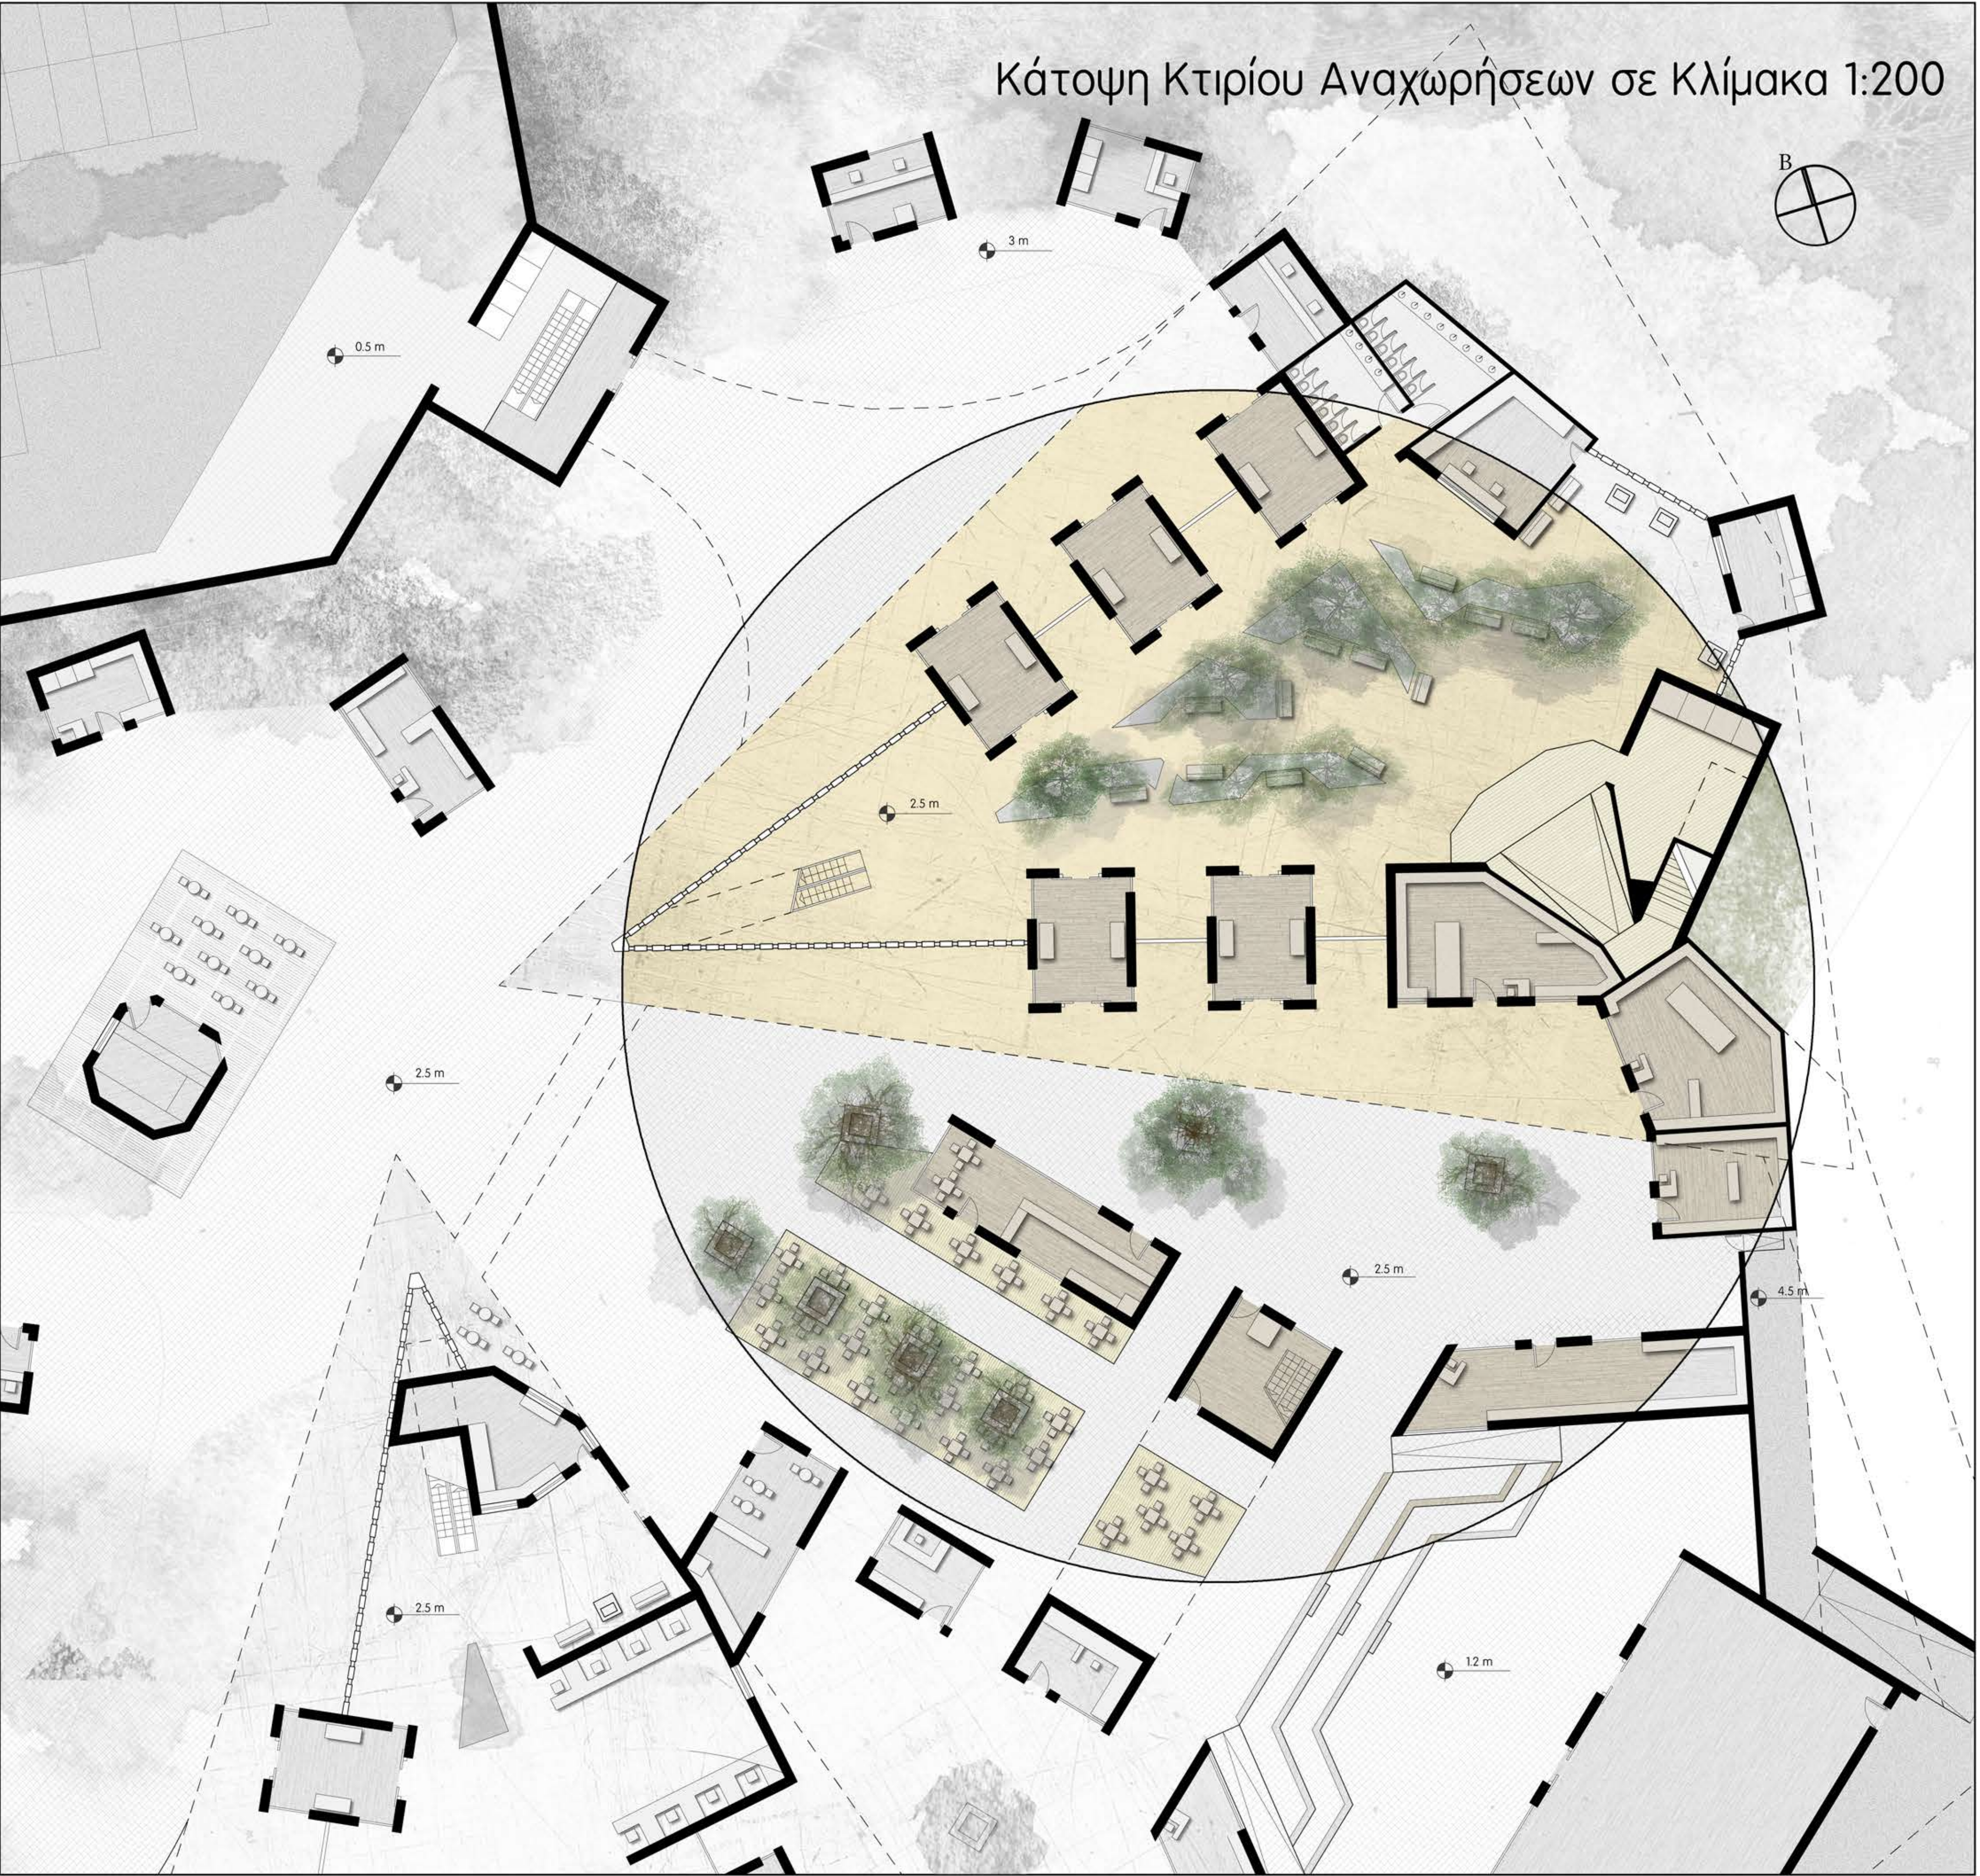


Κάτοψη Κτιρίου Ελέγχων (Κάτω Πάτωμα) σε Κλίμακα 1:200



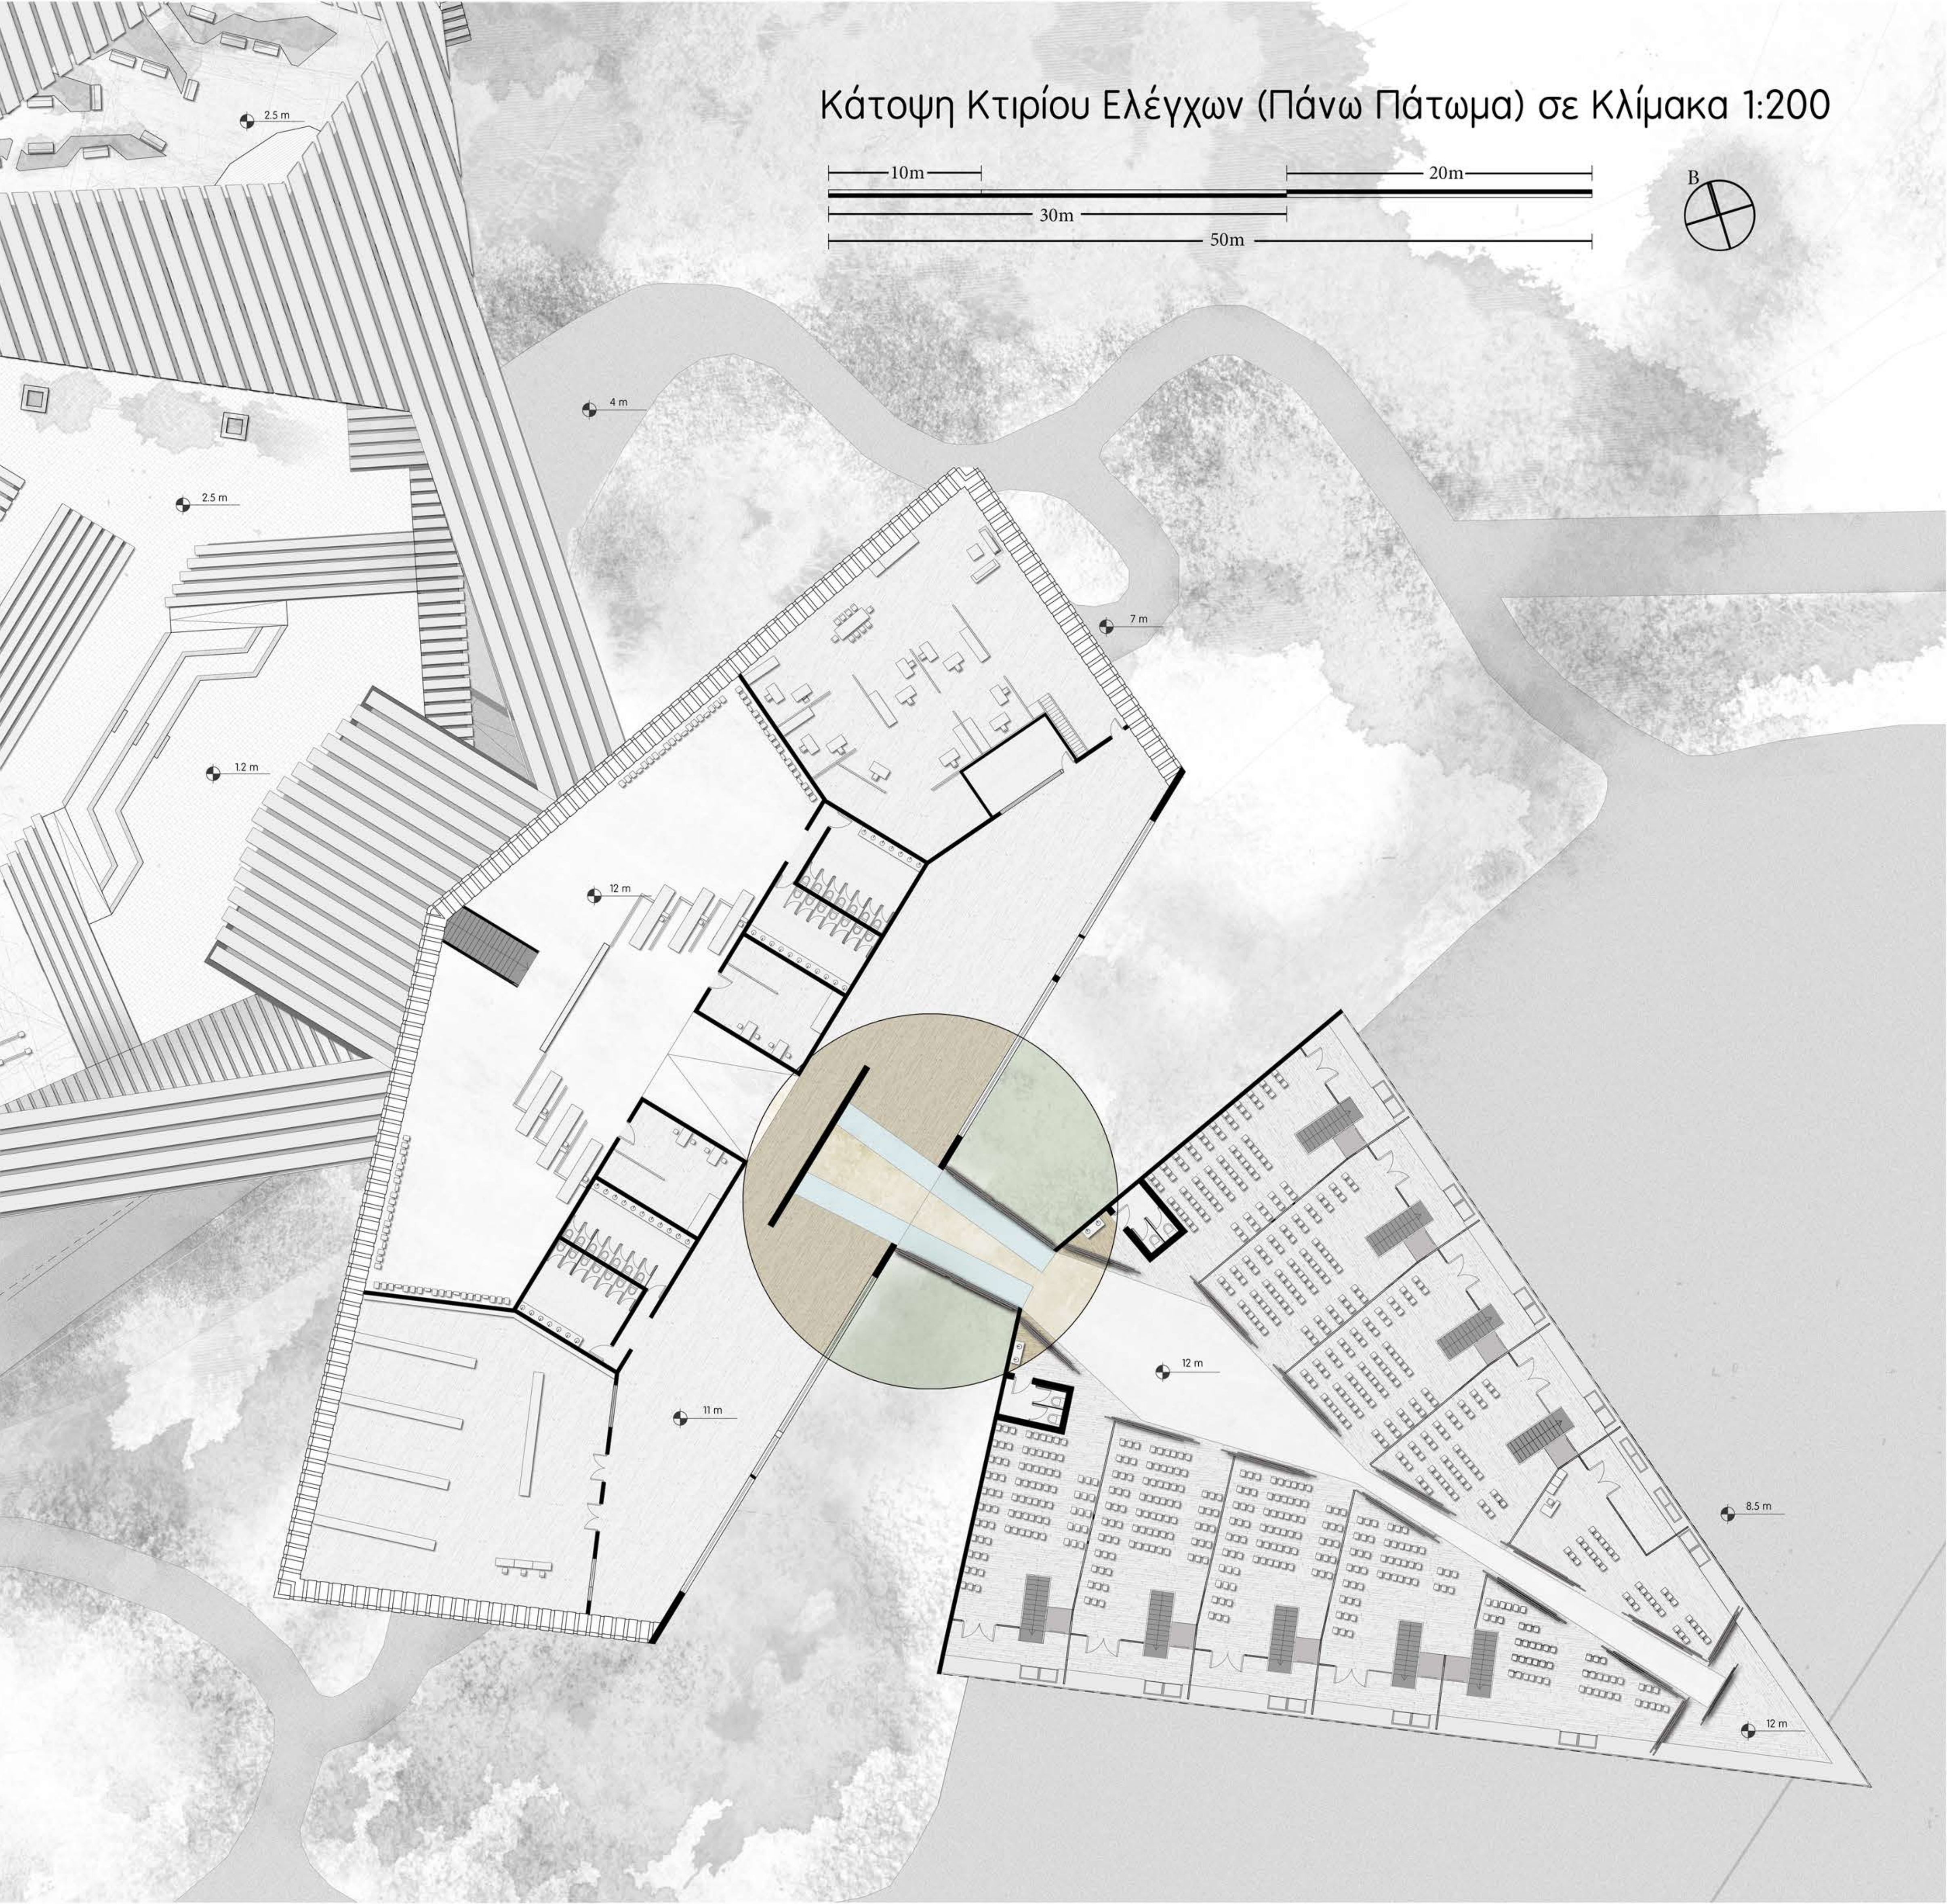


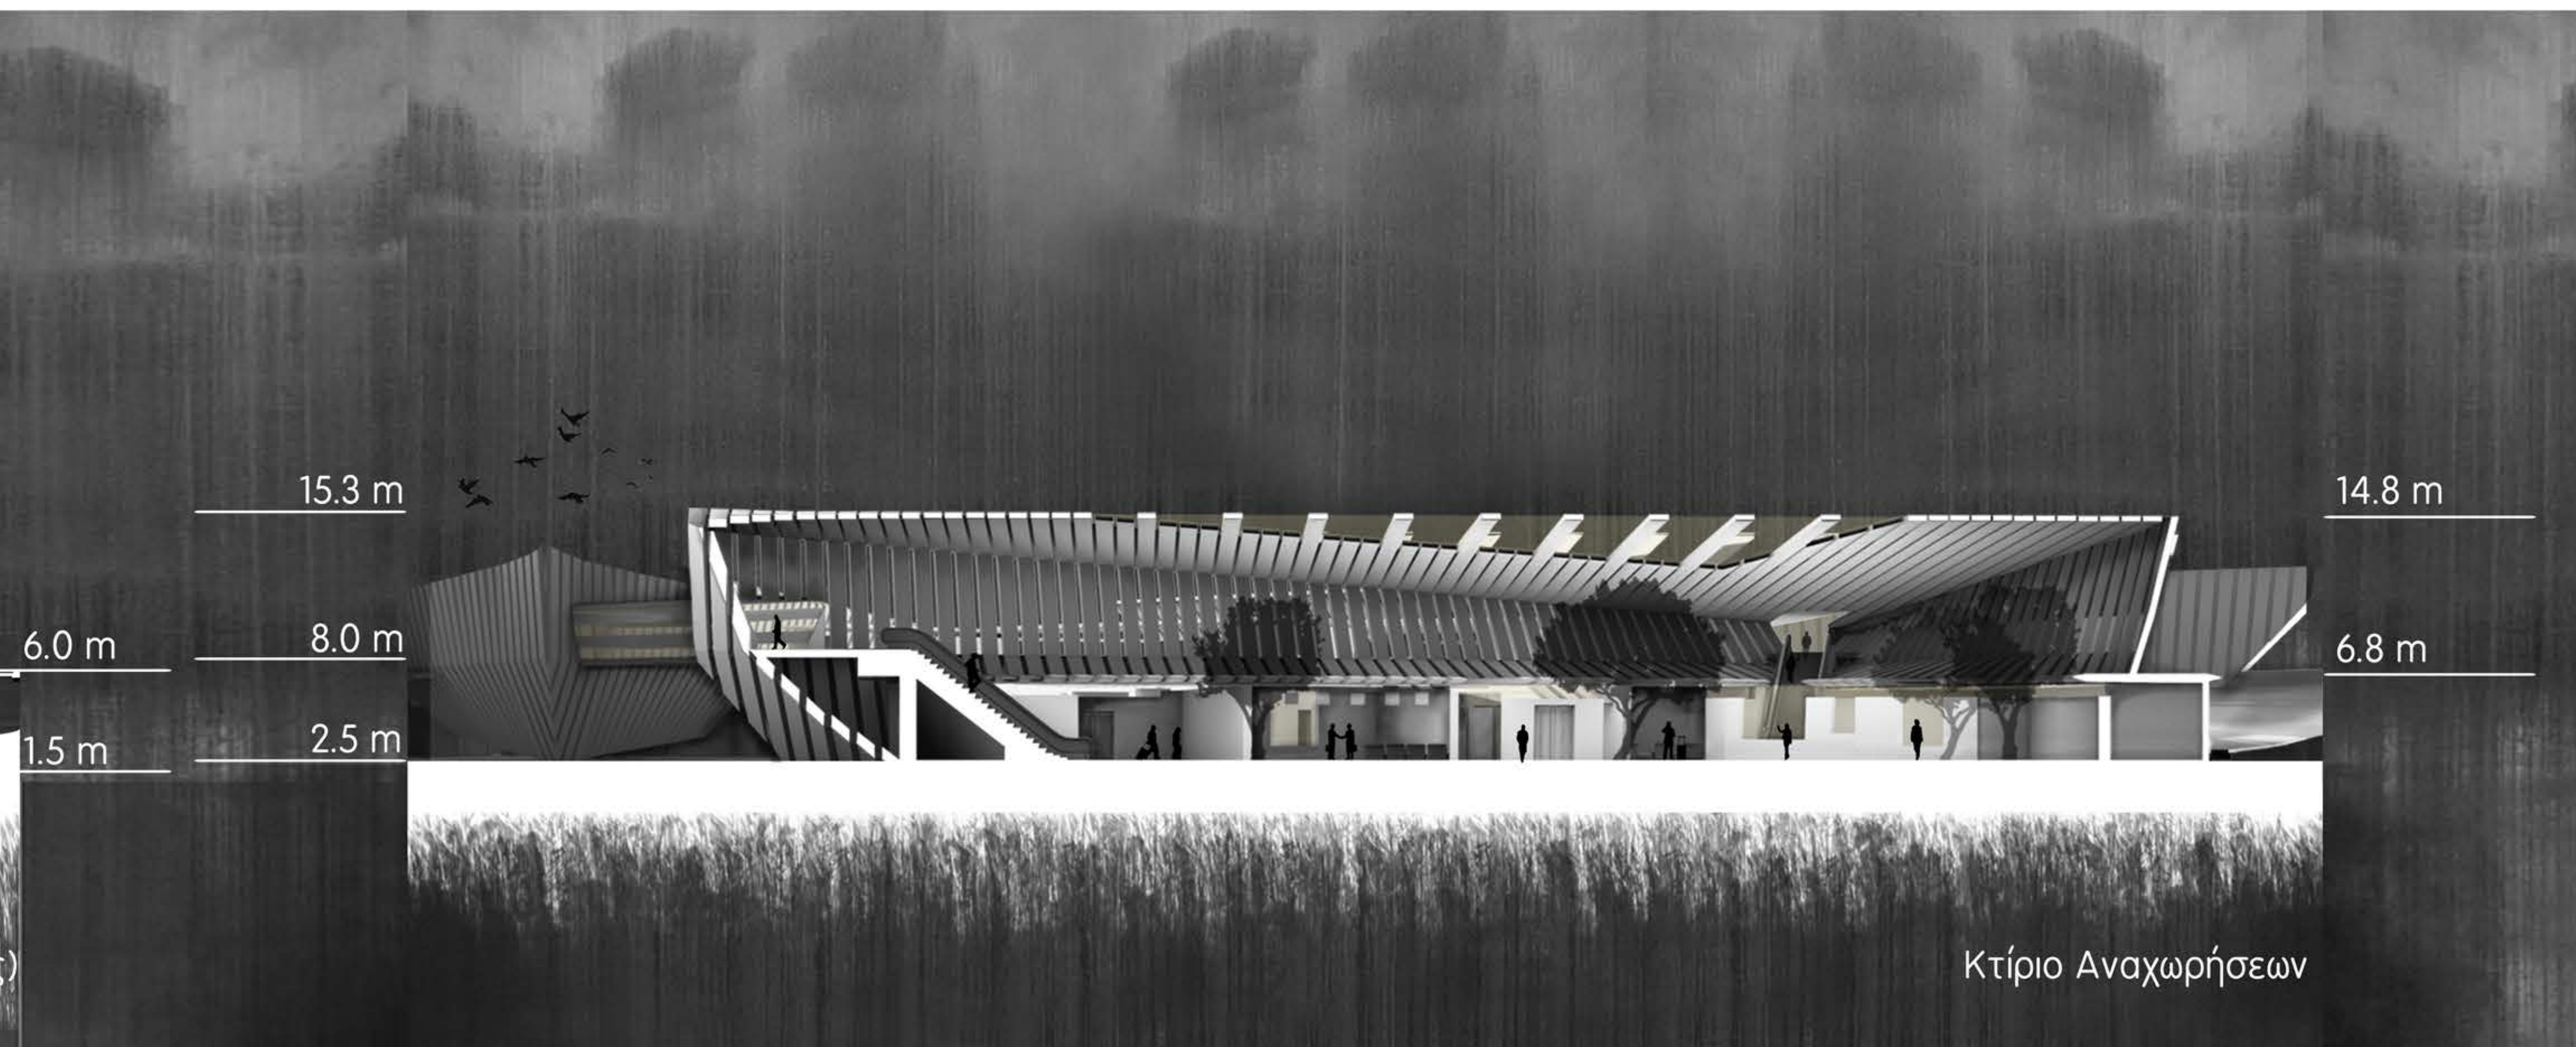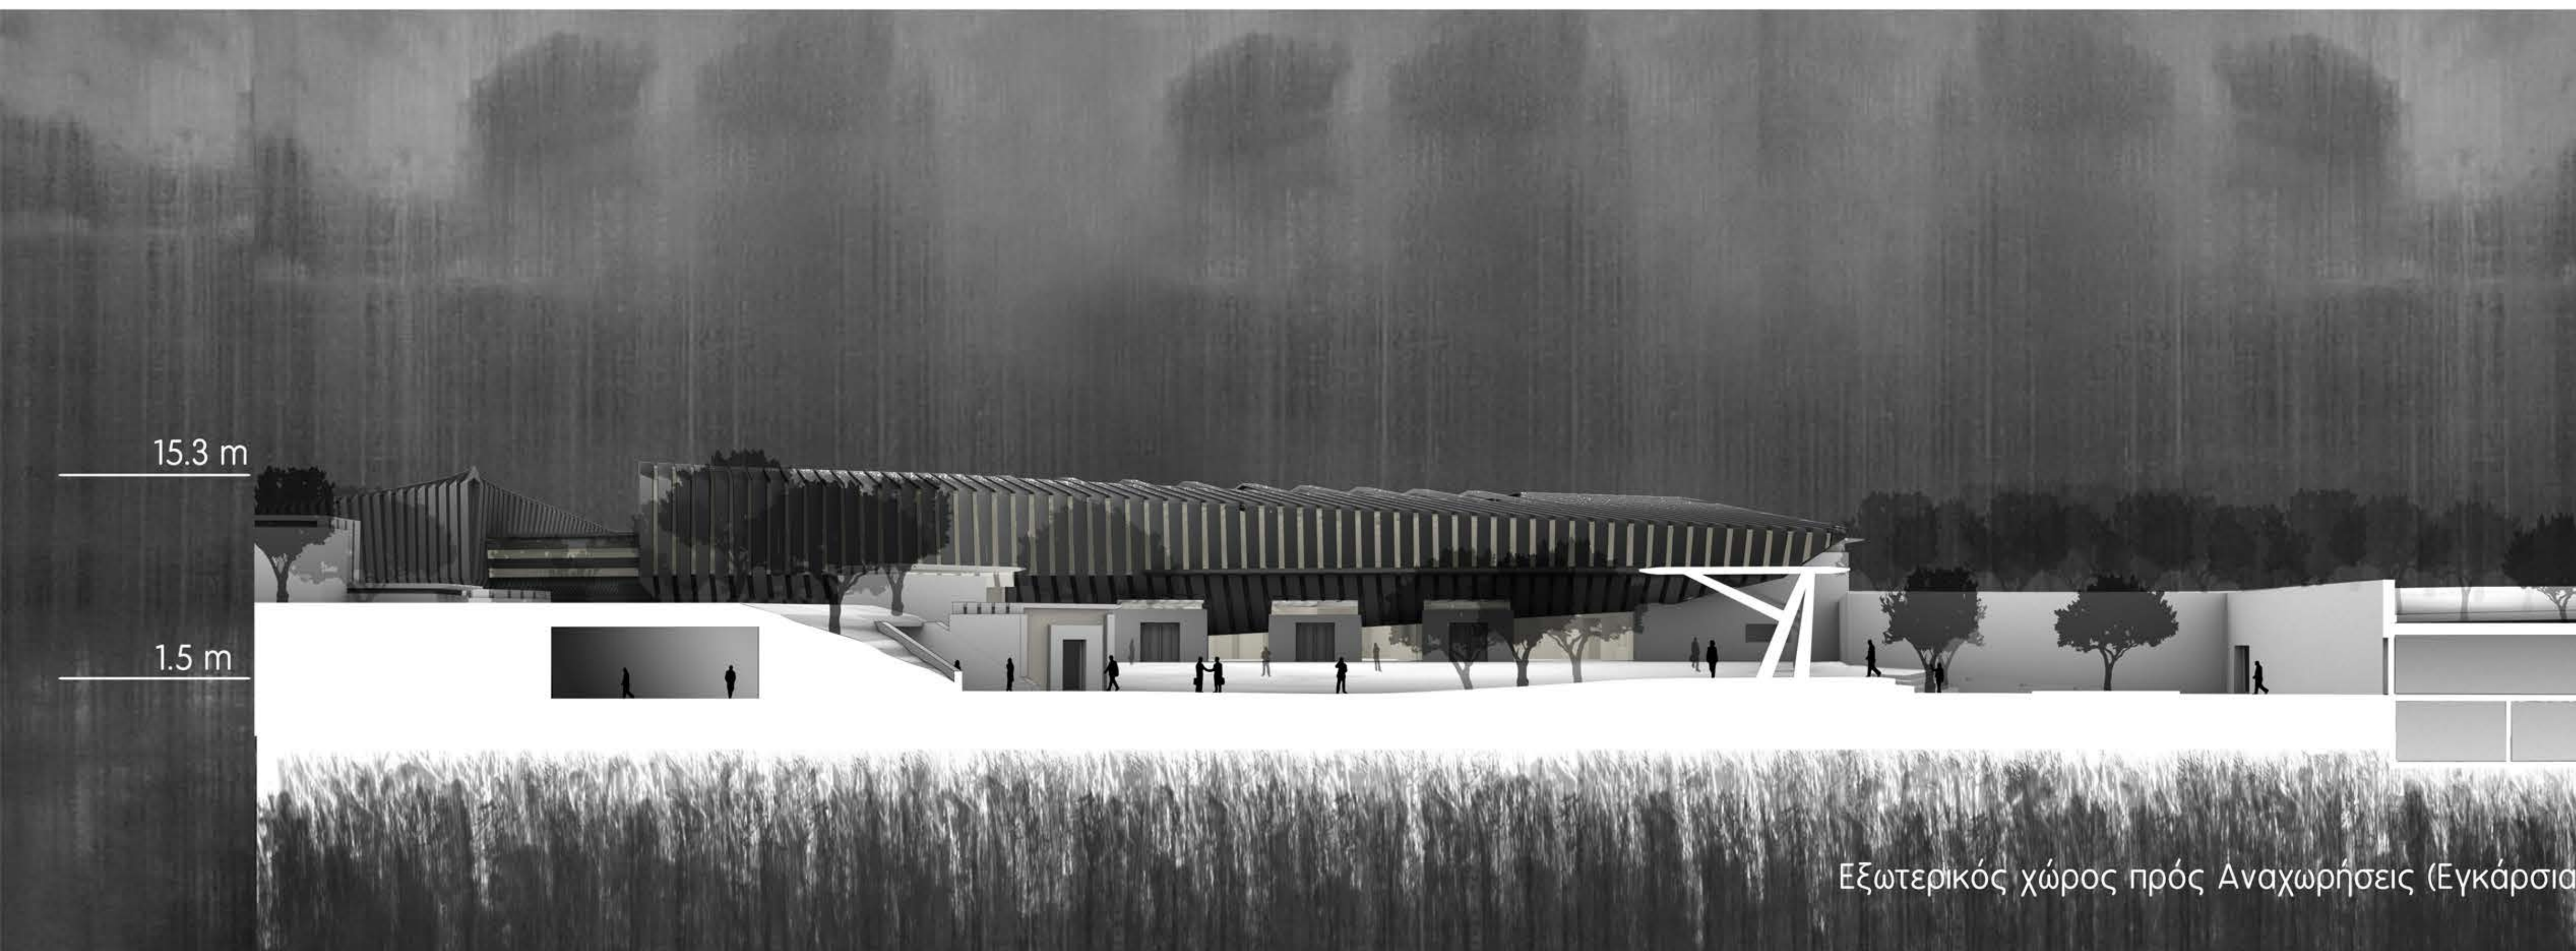

Τομές σε Κλίμακα 1:200

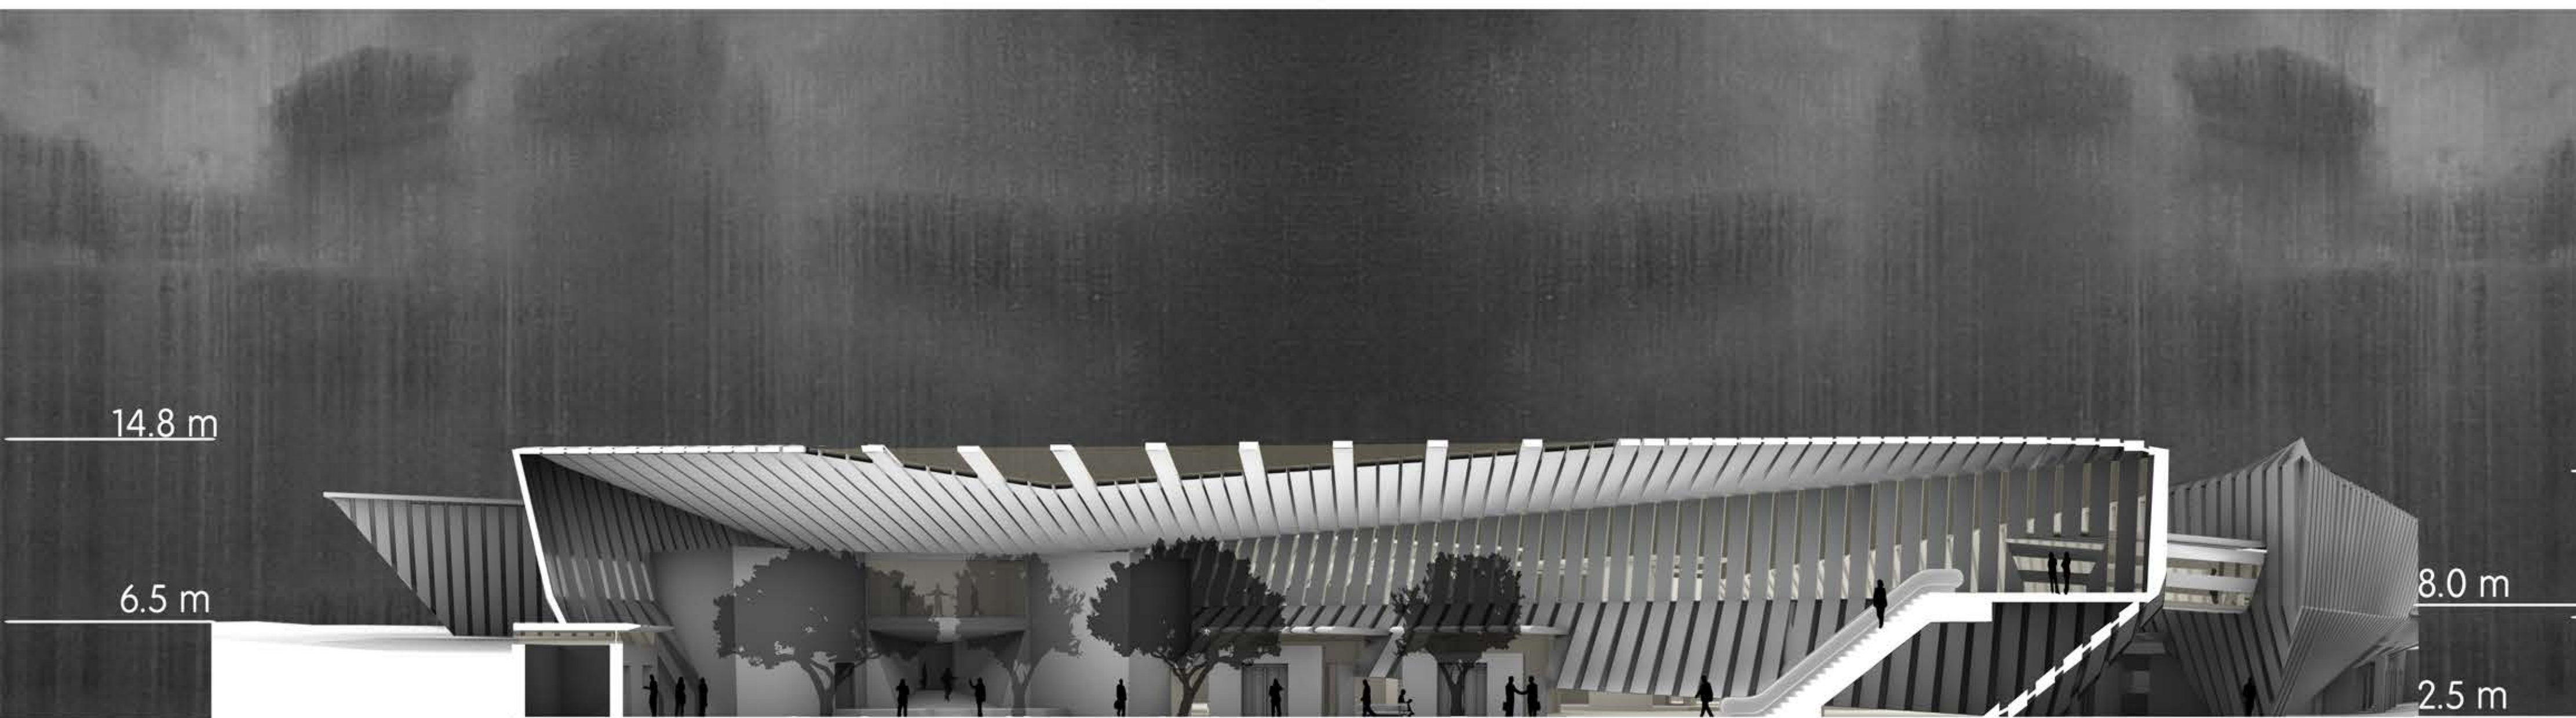

Κτίριο Αφίξεων

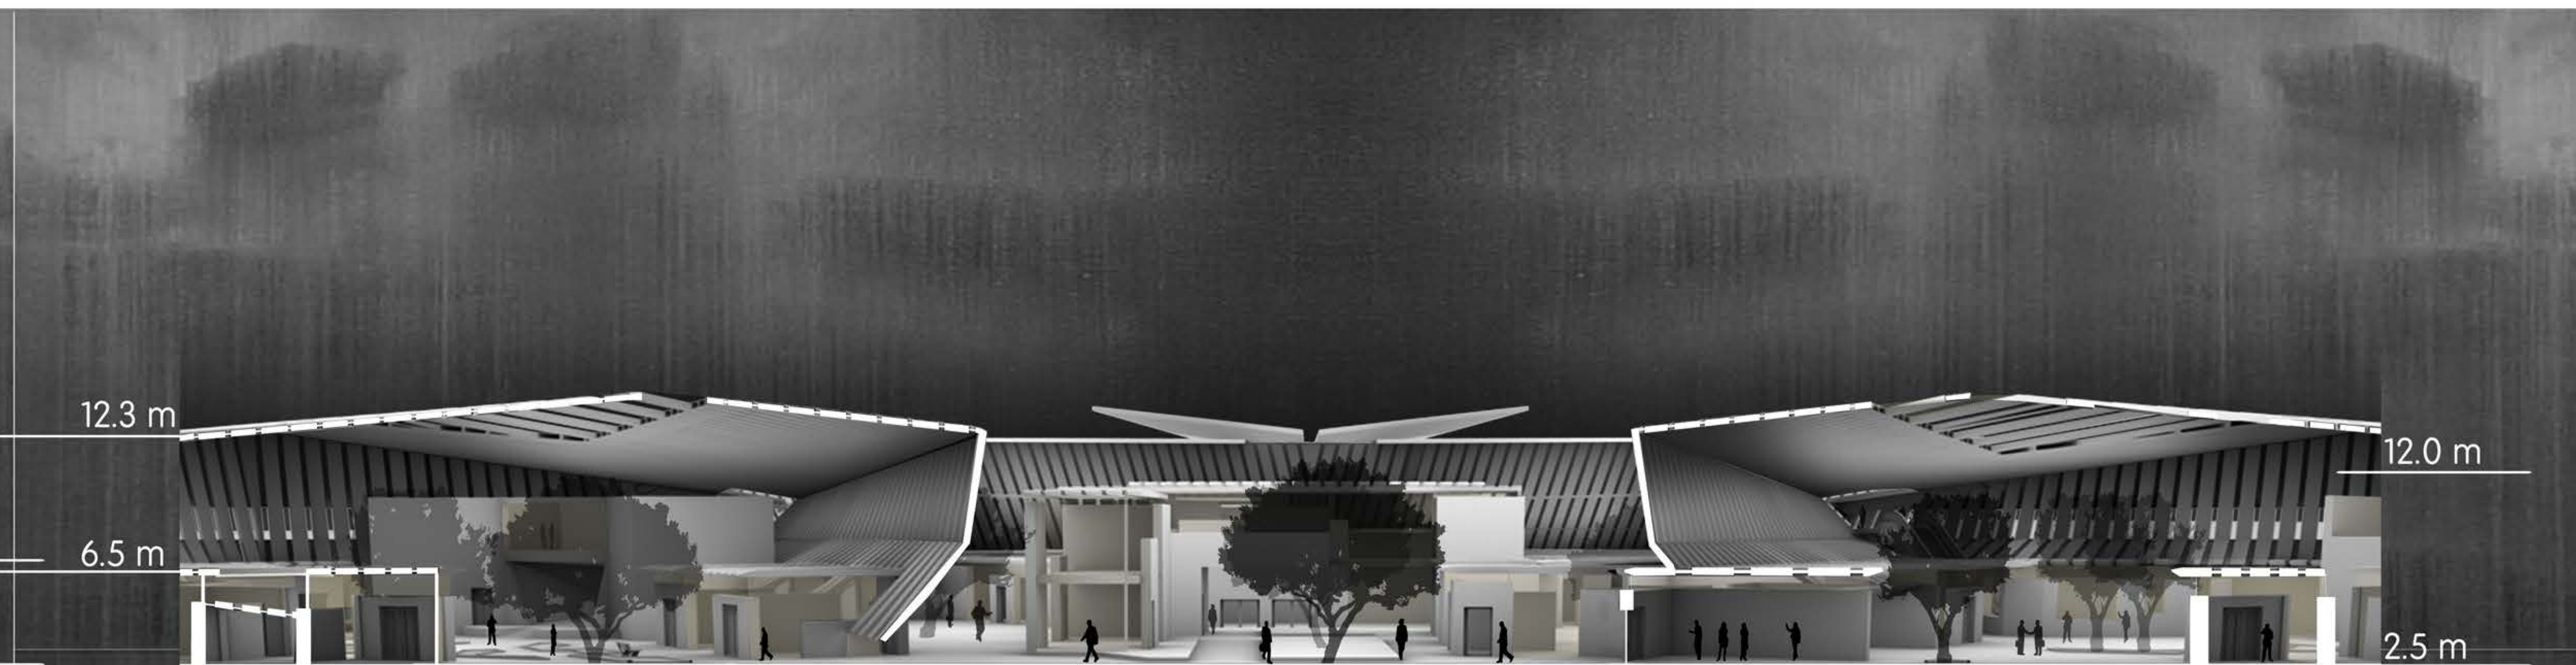

Πλατεία με κτίρια Αναχωρήσεων και Αφίξεων

Τομές σε Κλίμακα 1:200







