
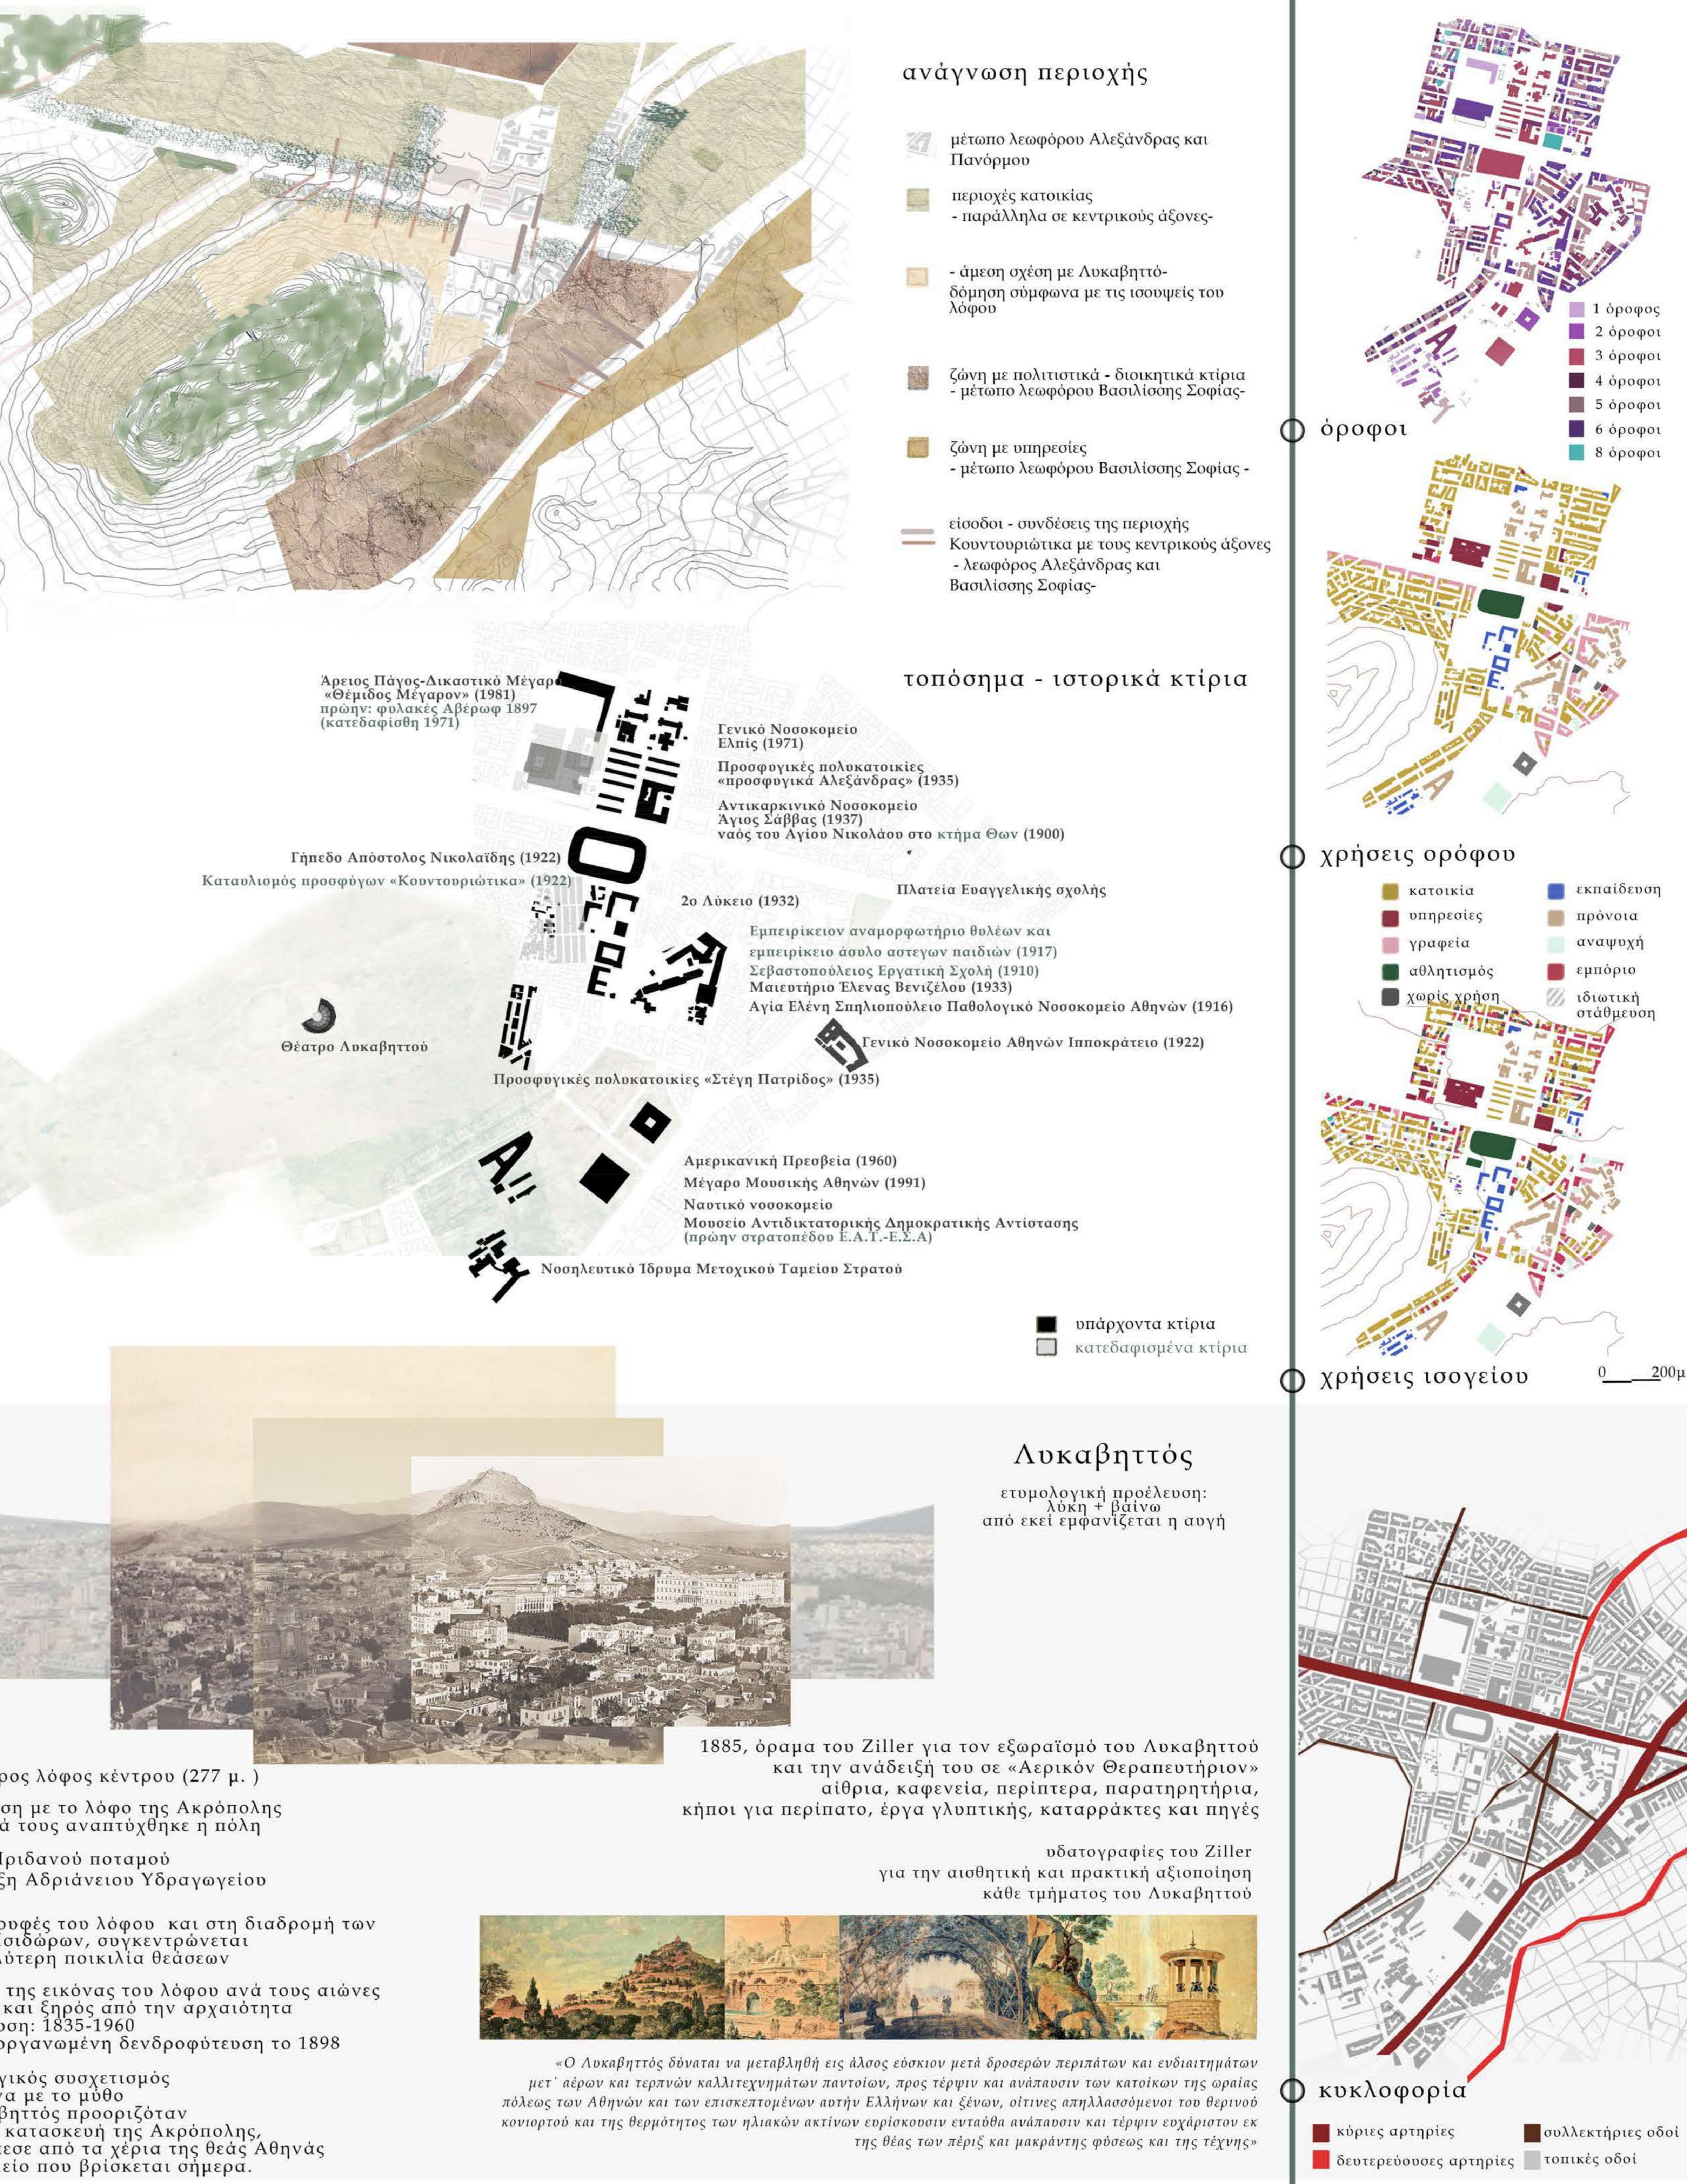


*Πολυτεχνείο Κρήτης
Σχολή Αρχιτεκτόνων Μηχανικών*

*«Αερικό Θεραπευτήριο»
μεταγραφή των αρχαίων Ασκληπιείων και
εγγραφή τους στον αστικό ιστό της Αθήνας*

*Γκιουλέ Μαρία Ιωάννα
Δούκα Ελπίς Αφροδίτη*

*επιβλέπων: Τζομπανάκης Αλέξιος
μέλη εξεταστικής επιτροπής: Κωτσάκη Αμαλία
Σκουτέλης Νικόλαος*

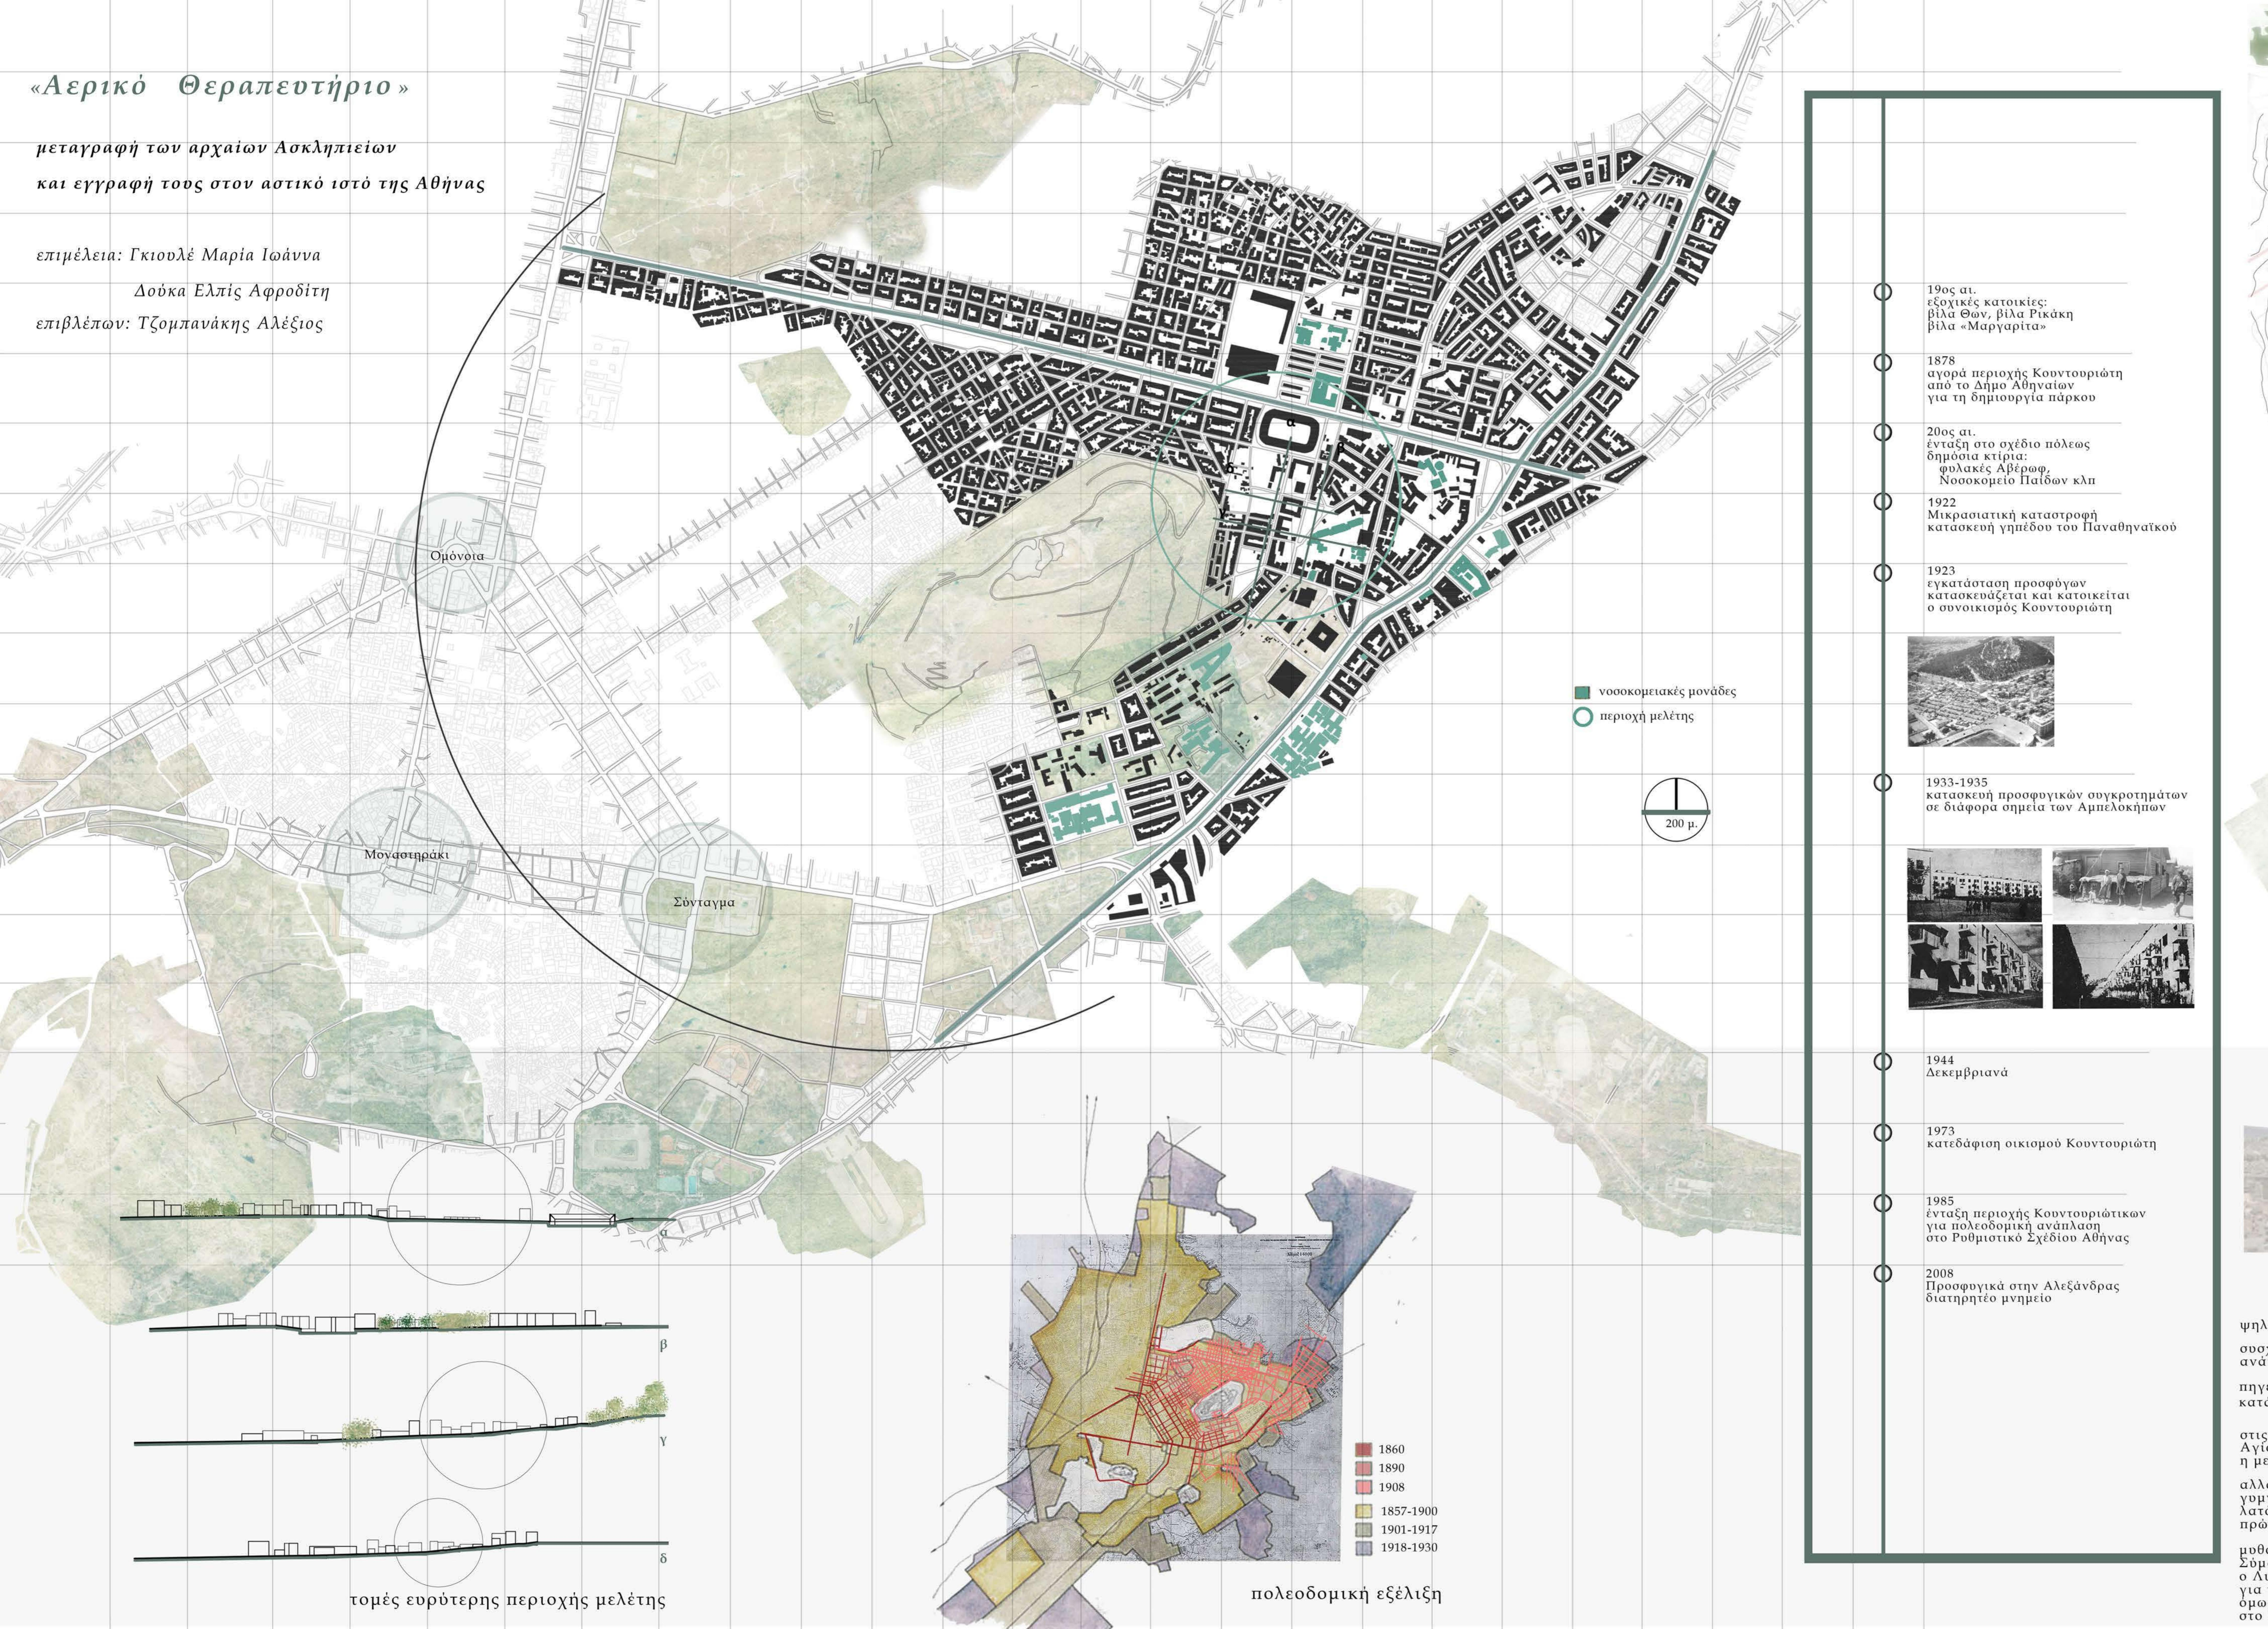

Ασκληπιείο

Ασκληπιείο Επιδαύρου

Το φρέαρ ή η κρήνη ήταν βασικά στοιχεία της ιασης, που επιτυγχανόταν με τη διαδικασία της κάθαρσης και της εγκοί μησης κοντά στο νερό.

Αβάτον



Θόλος
σκοτεινή, λαβυρινθώδης δομή



Η είσοδος του ασθενούς στο υπόγειο του Αβάτου, η παραμονή του στα έγκατα της γης και η τελική του έξοδος μπορεί να παραλληλιστεί με μίμηση θανάτου, καθώς "πέθαινε" η ασθένεια της ψυχής και του σώματος και ακολουθούσε η αναγέννηση, η άνοδος στο φως και η συνέχεια της ζωής.

A) ΠΡΟΠΥΛΑΙΑ
πορεία
προς το Ασκληπιείο





B) ΠΡΟΕΤΟΙΜΑΣΙΑ
διαμονή
ψυχαγωγία, άθληση
θρησκευτική κατάνυξη

Γ) ΚΑΘΑΡΣΗ
νερό


Δ) ΕΓΚΟΙΜΗΣΗ
υπόγειο του Αβάτου

Ε) ΙΑΣΗ
επαφή με τη γη
κατάλληλη θεραπεία

ΣΤ) ΑΝΑΓΕΝΝΗΣΗ

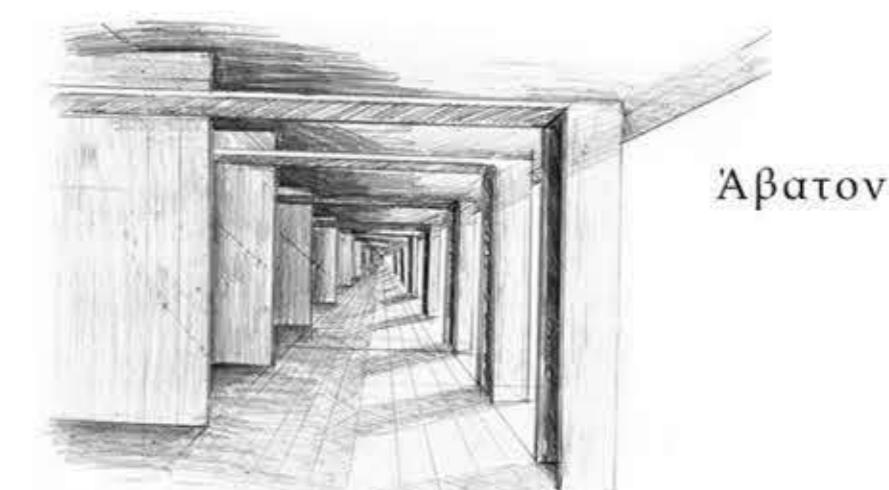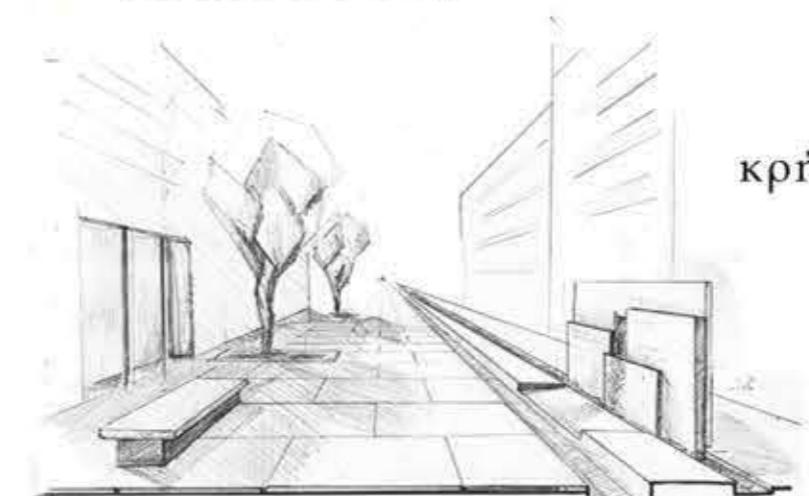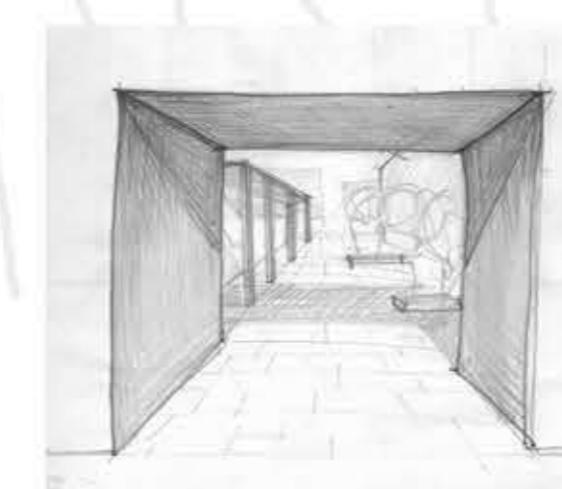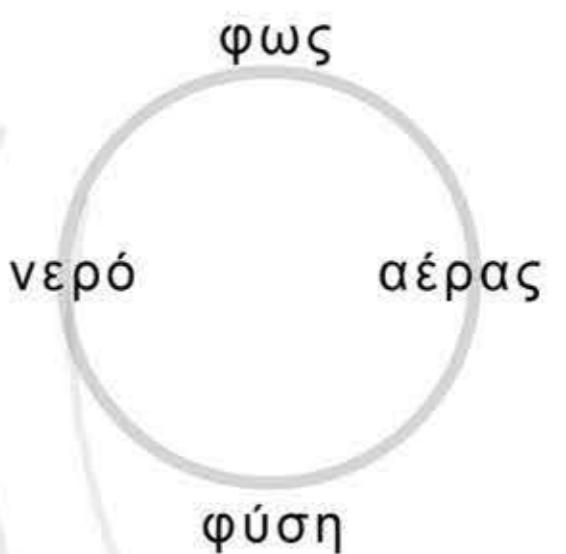

Θόλος


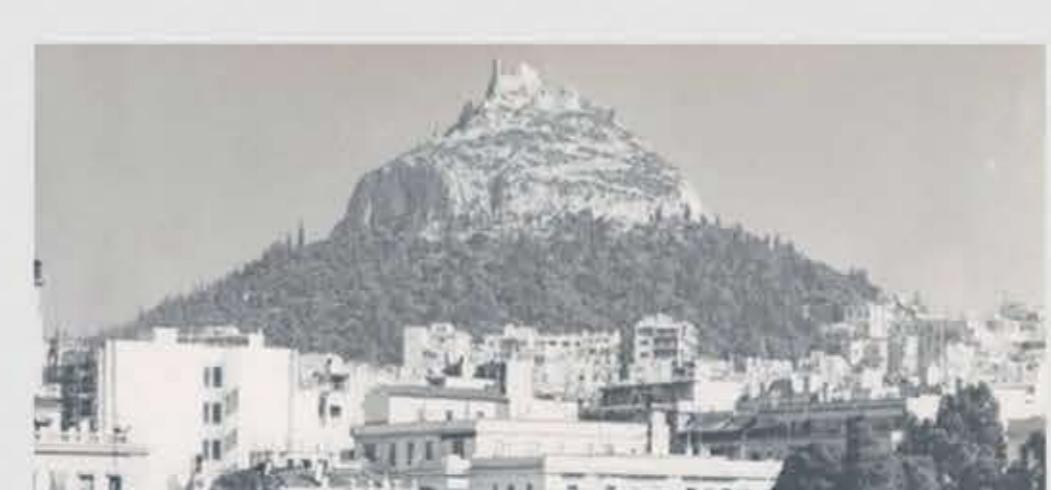


το φυσικό φως σταδιακά μειώνεται για να επανεμφανιστεί στο τέλος της σύνθεσης, όπου υπάρχει η άμεση επαφή με το φυσικό περιβάλλον - λόφος Λυκαβηττού -

Ασκληπιείο Κω

προθέσεις


- υπάρχον δομημένο
- μονάδες υγείας
- απαλλοτριώσεις
- μνήμη - χαράξεις προσφυγικών είσοδου
- αστική πορεία
- εκτονώσεις - χώροι στάσης
- ενίσχυση και ενοποίηση δικτύου πρασίνου

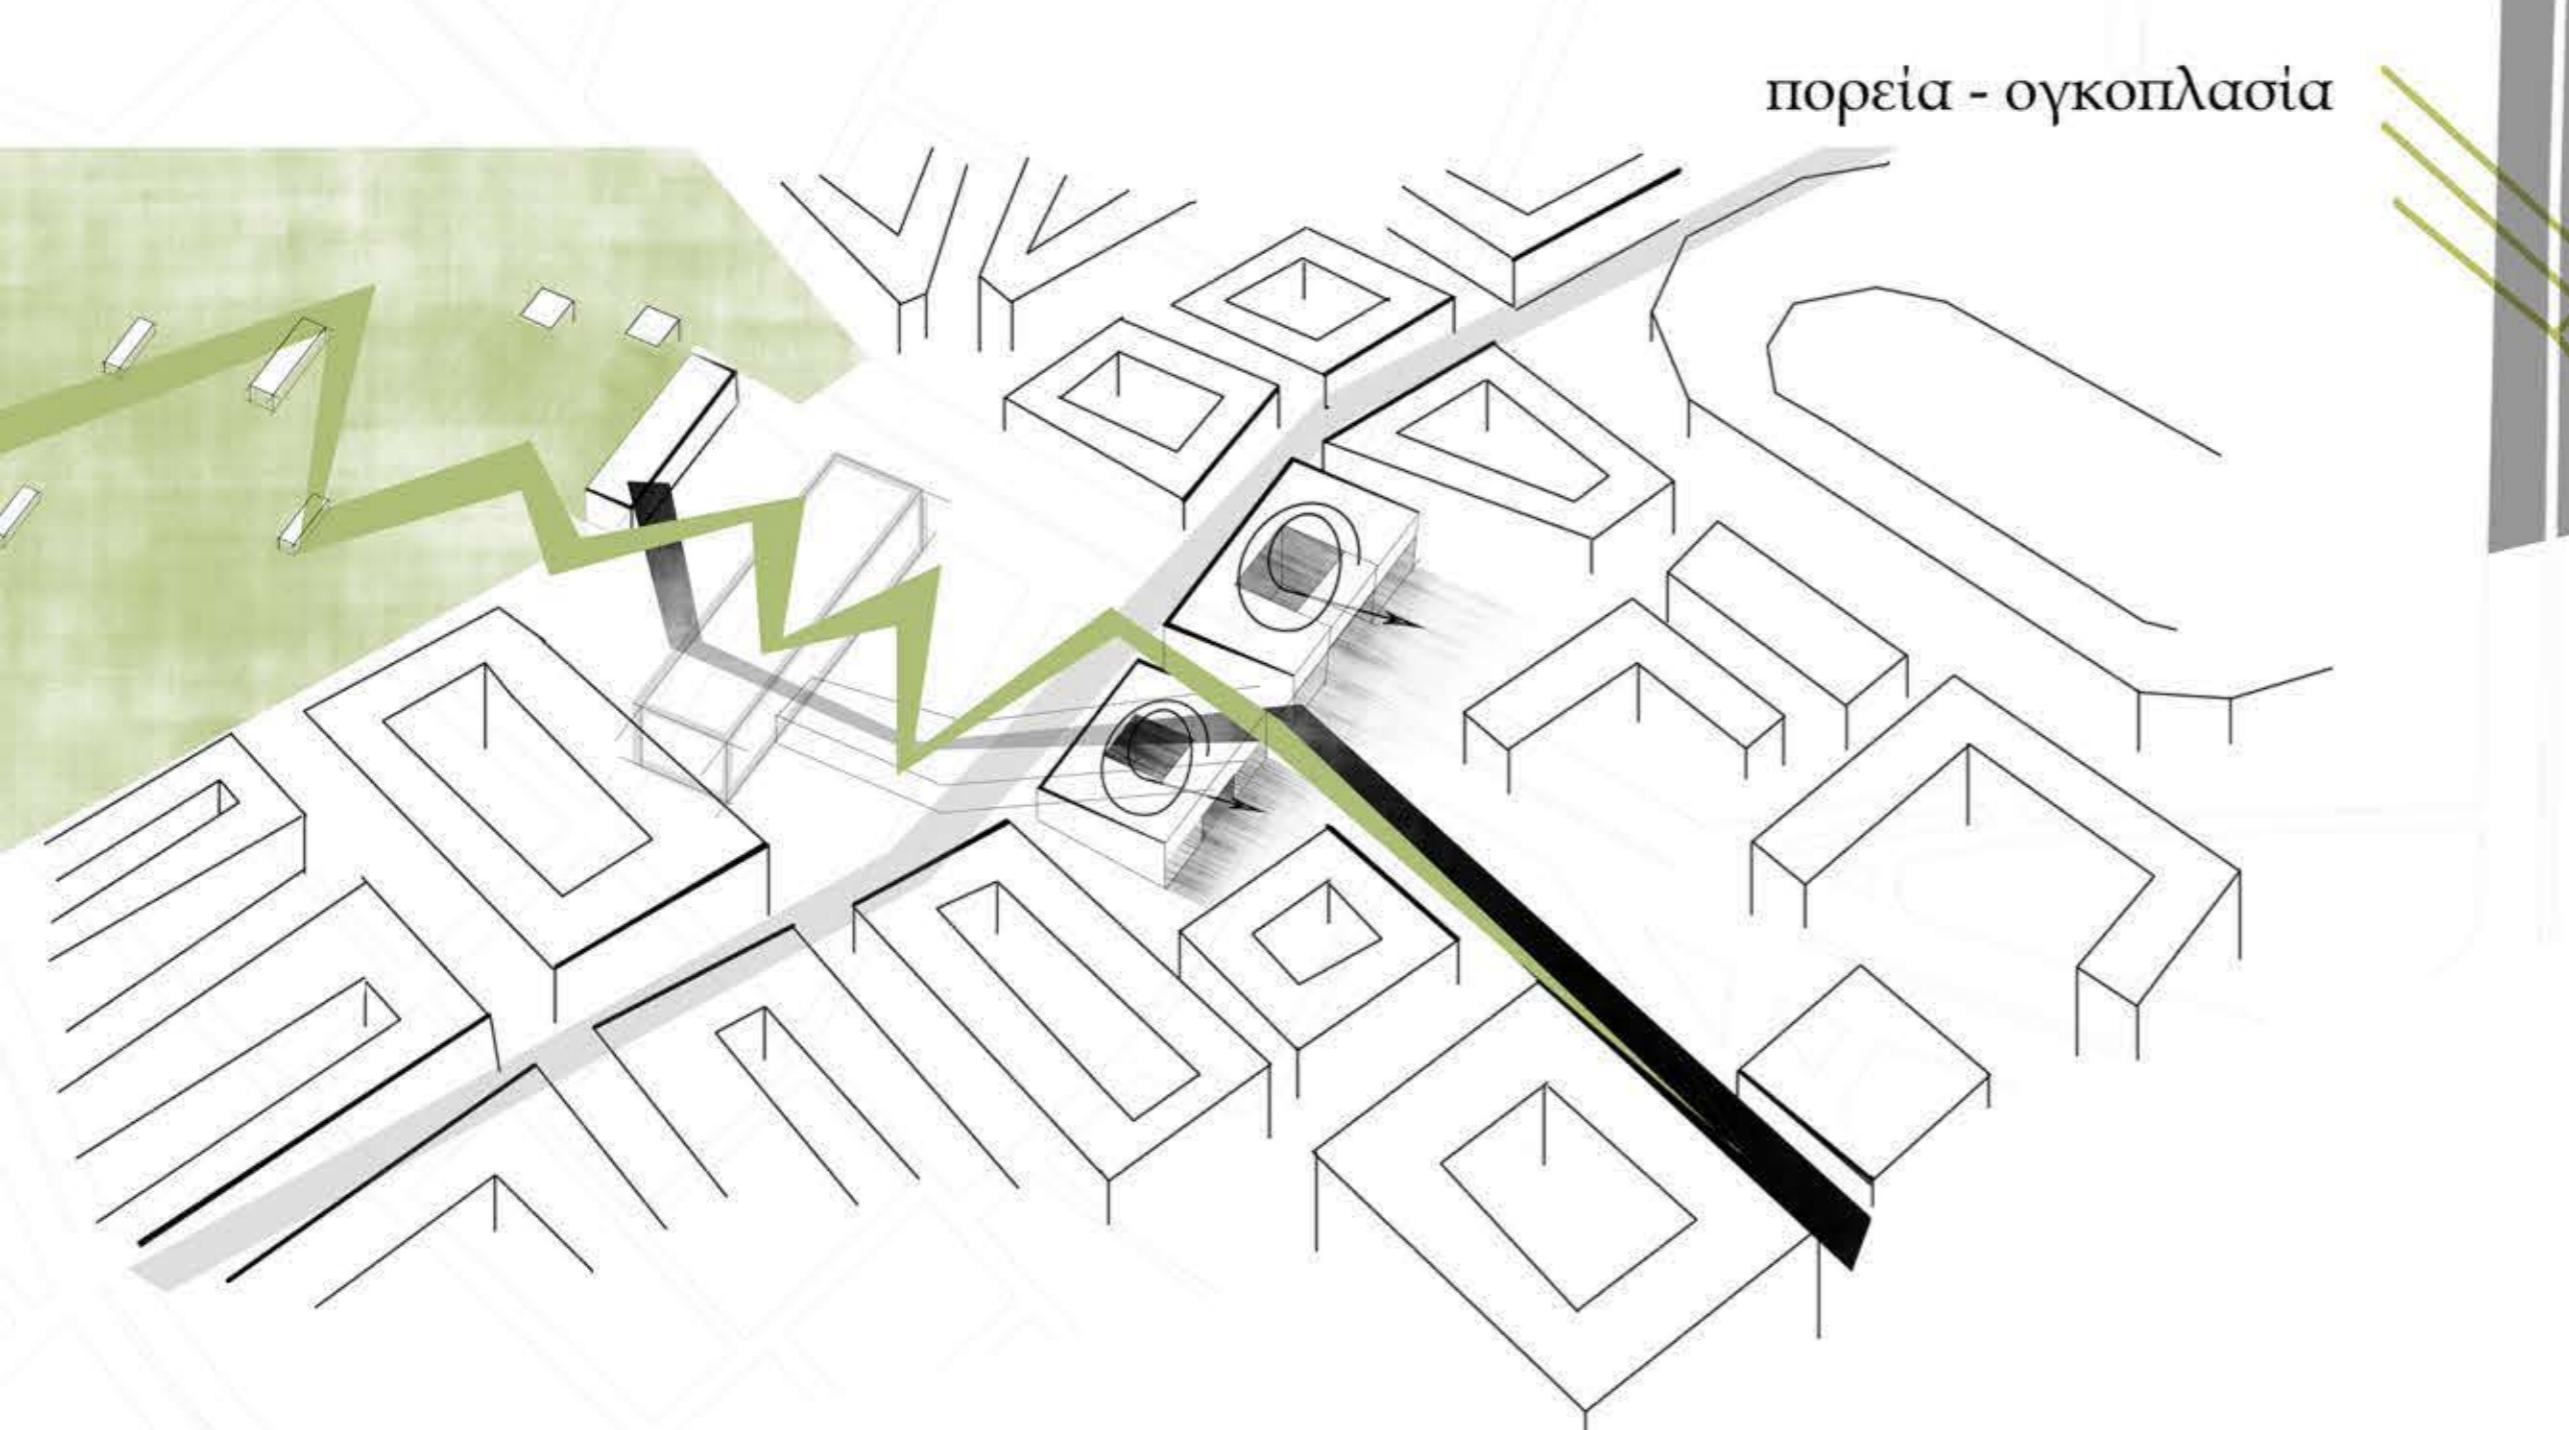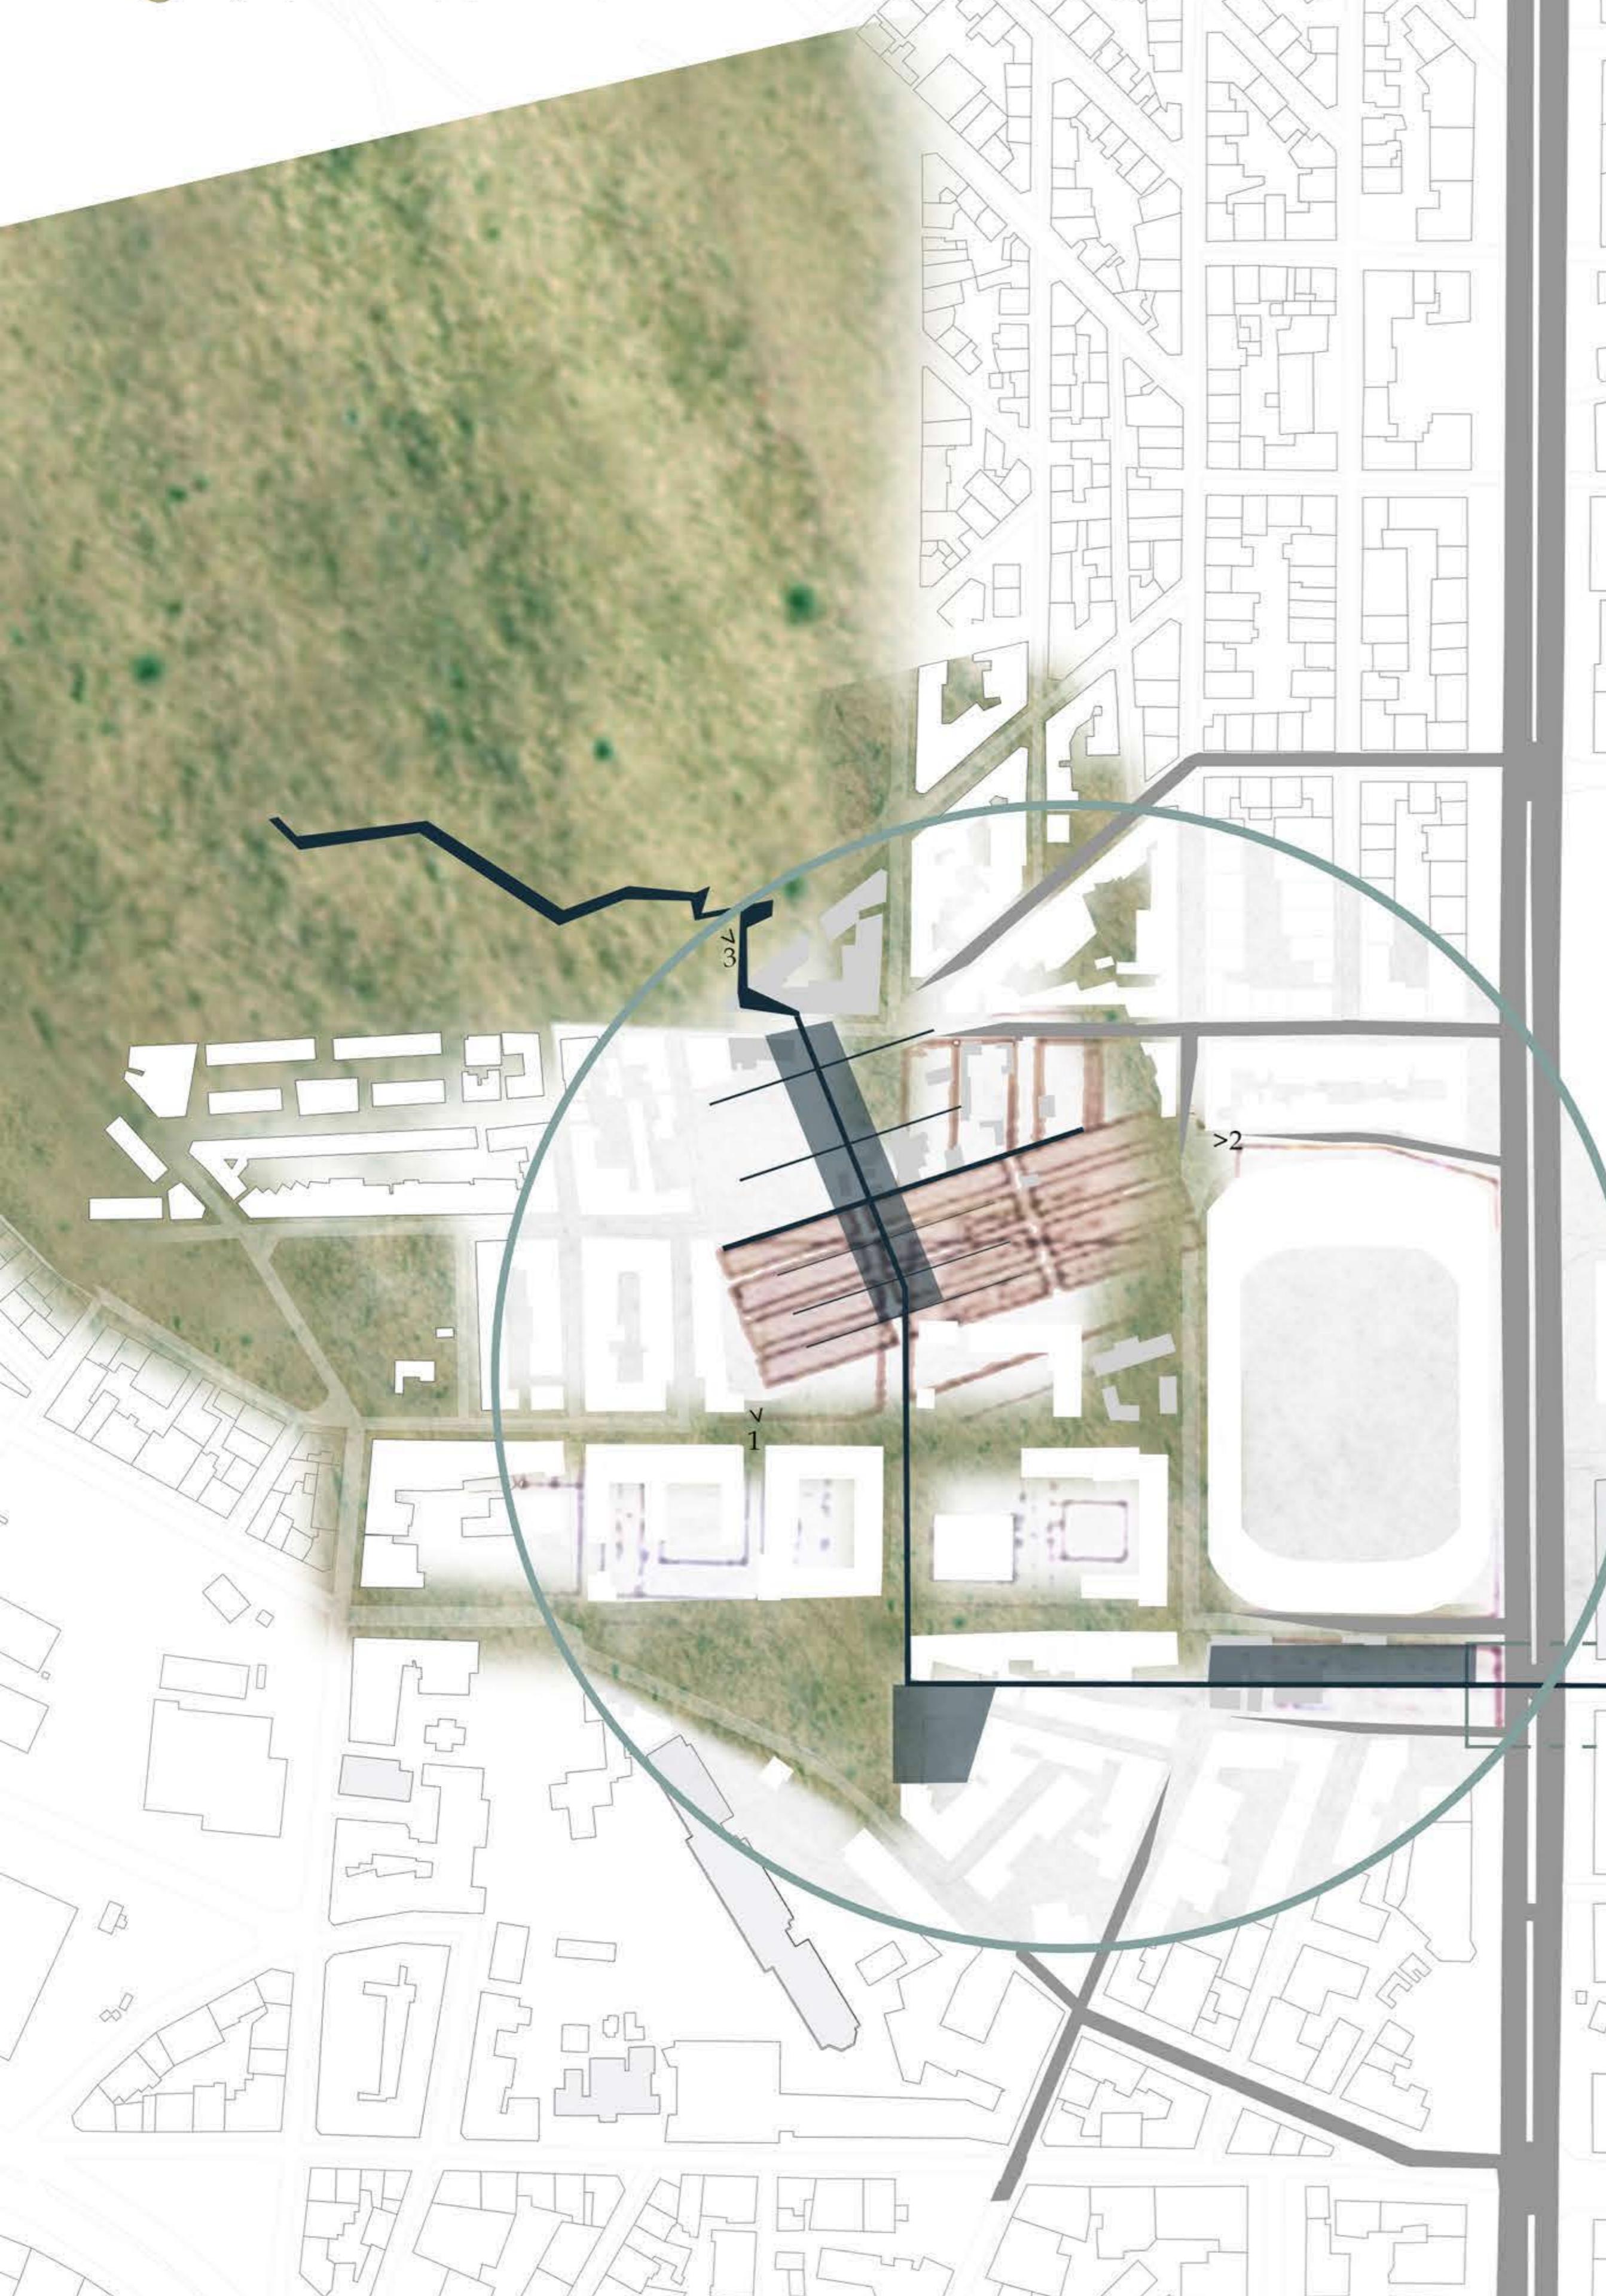

πορεία - ογκοπλασία



σύνδεση συστημάτων δόμησης

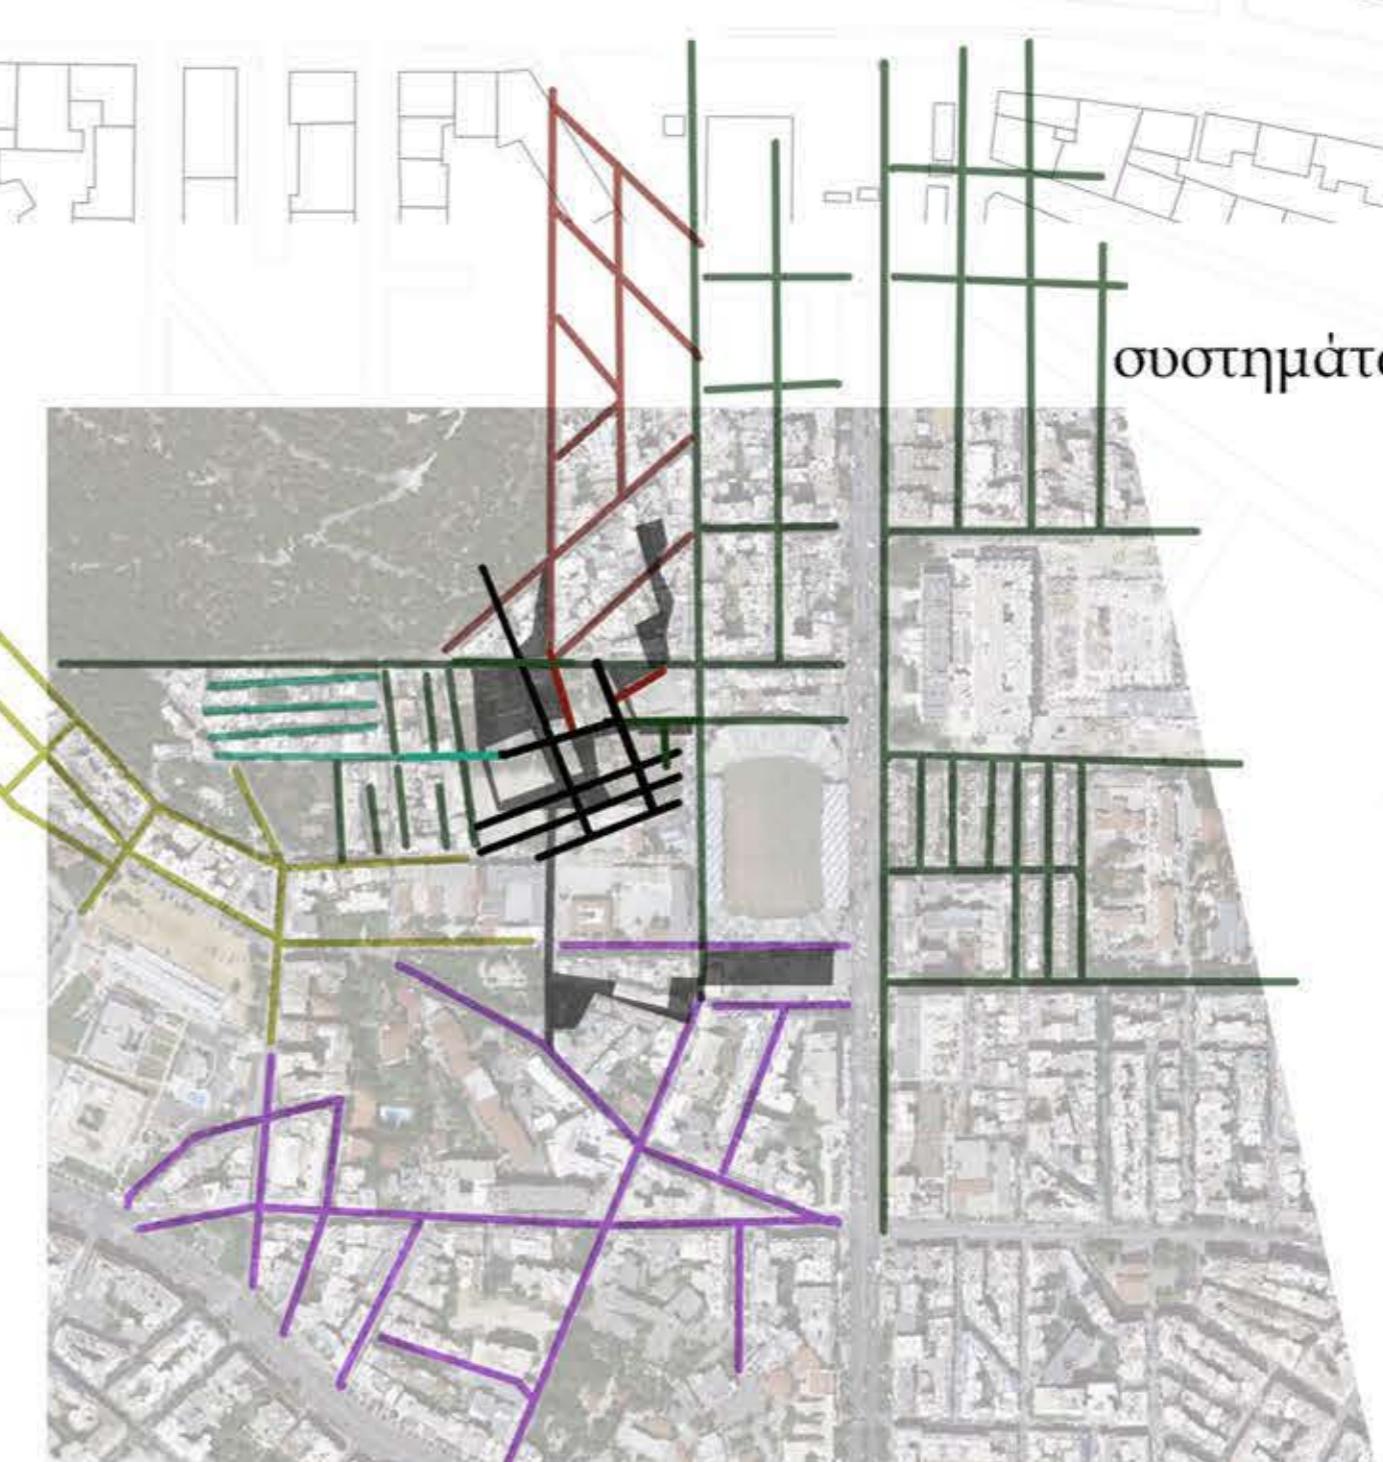


- ορθοκανονικό σύστημα
- σύστημα σύμφωνα με τις ισουψεις του Λακαβήττού, πρώτη φάση δόμησης
- γραμμικό σύστημα
- σύστημα σύμφωνα με τις ισουψεις του Λακαβήττού, δεύτερη φάση δόμησης
- σύστημα επέμβασης, σύνδεση με τα γύρω, κλίση από το συνοικισμό Κοντούριώτη
- σύνδεση μέσω κενών χώρων
- σύστημα συνδέσεων με τη λεωφόρο Βασιλίσσης Σοφίας




σχέδιο γενικής διάταξης
κλίμακα 1:1000



μεταγραφή Ασκληπιείου

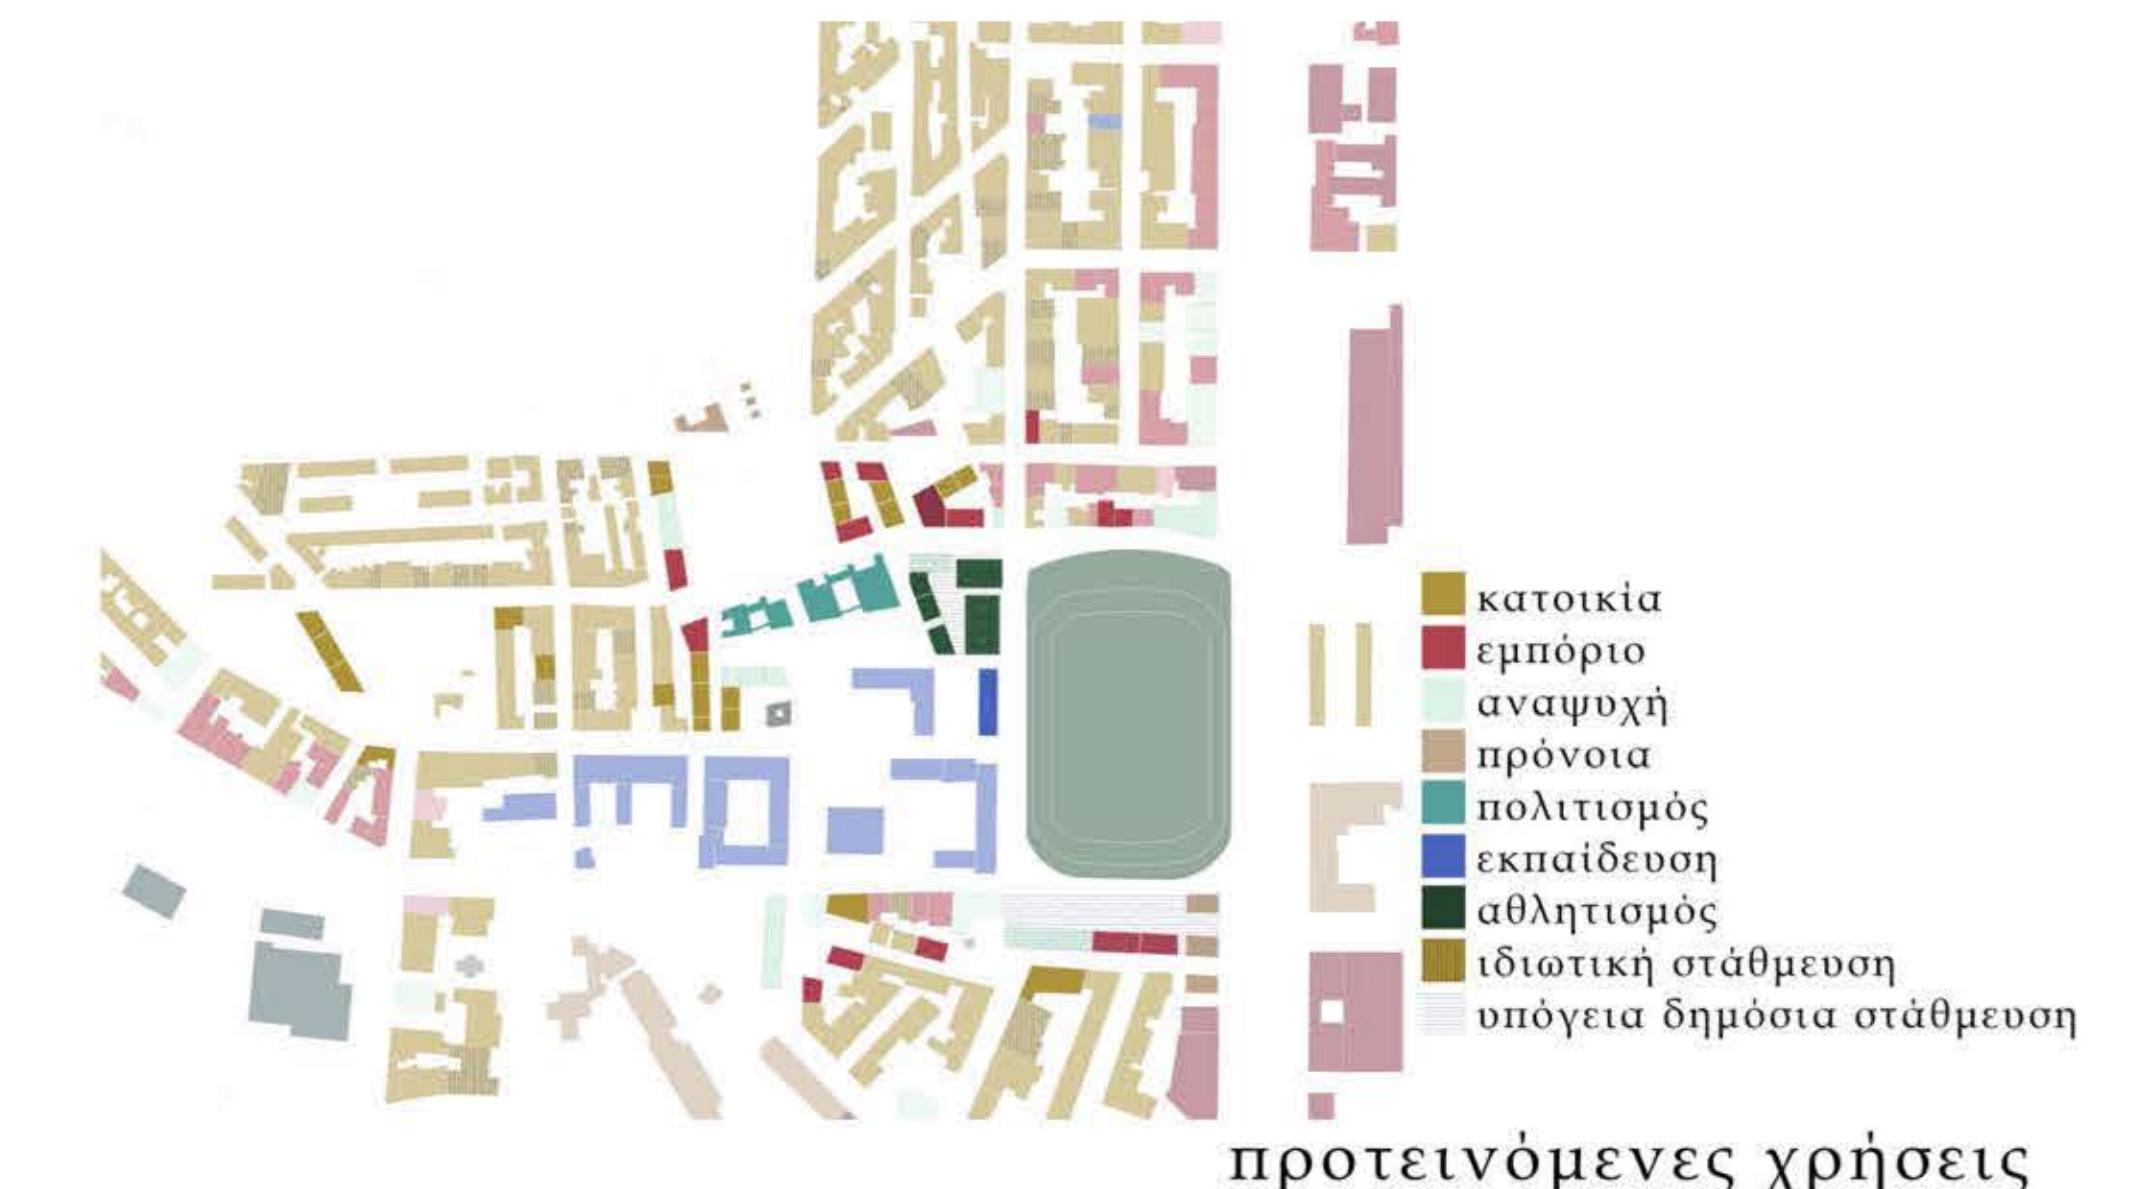

προτεινόμενες χρήσεις

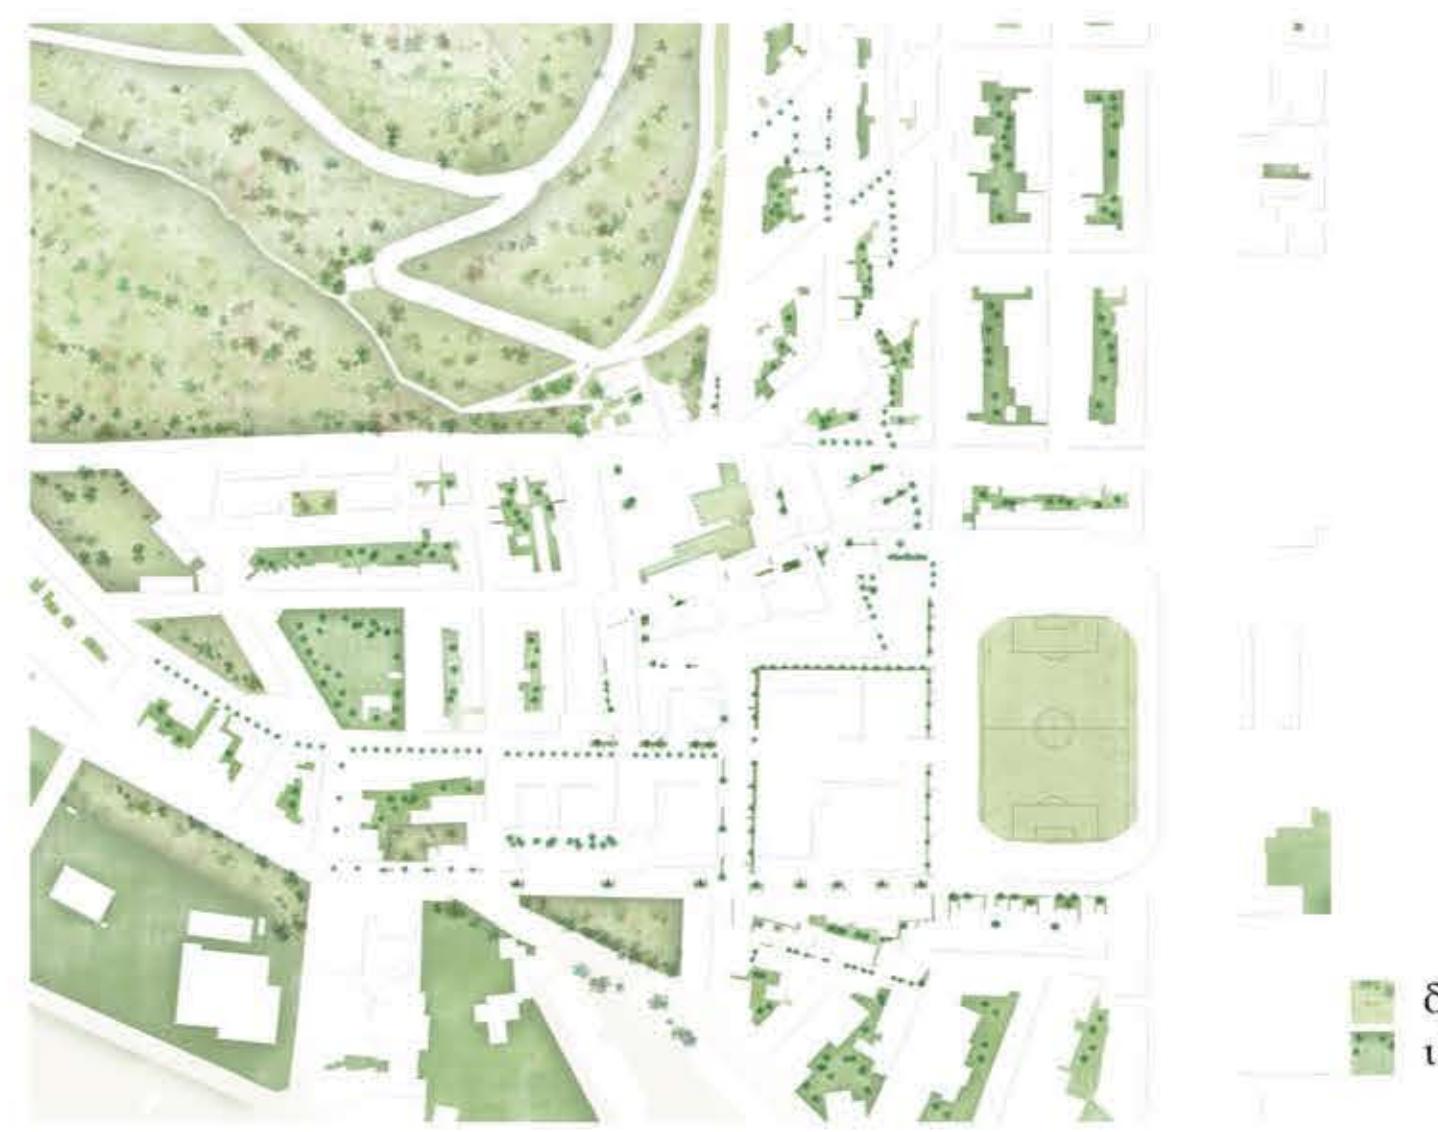

δίκτυα πρασίνου



δίκτυο πεζοδρόμων



οδικό δίκτυο


κόριτσες αρτηρίες

δευτερεύουσες αρτηρίες

συλλεκτήριες οδοί


τοπικές οδοί

πεζόδρομοι


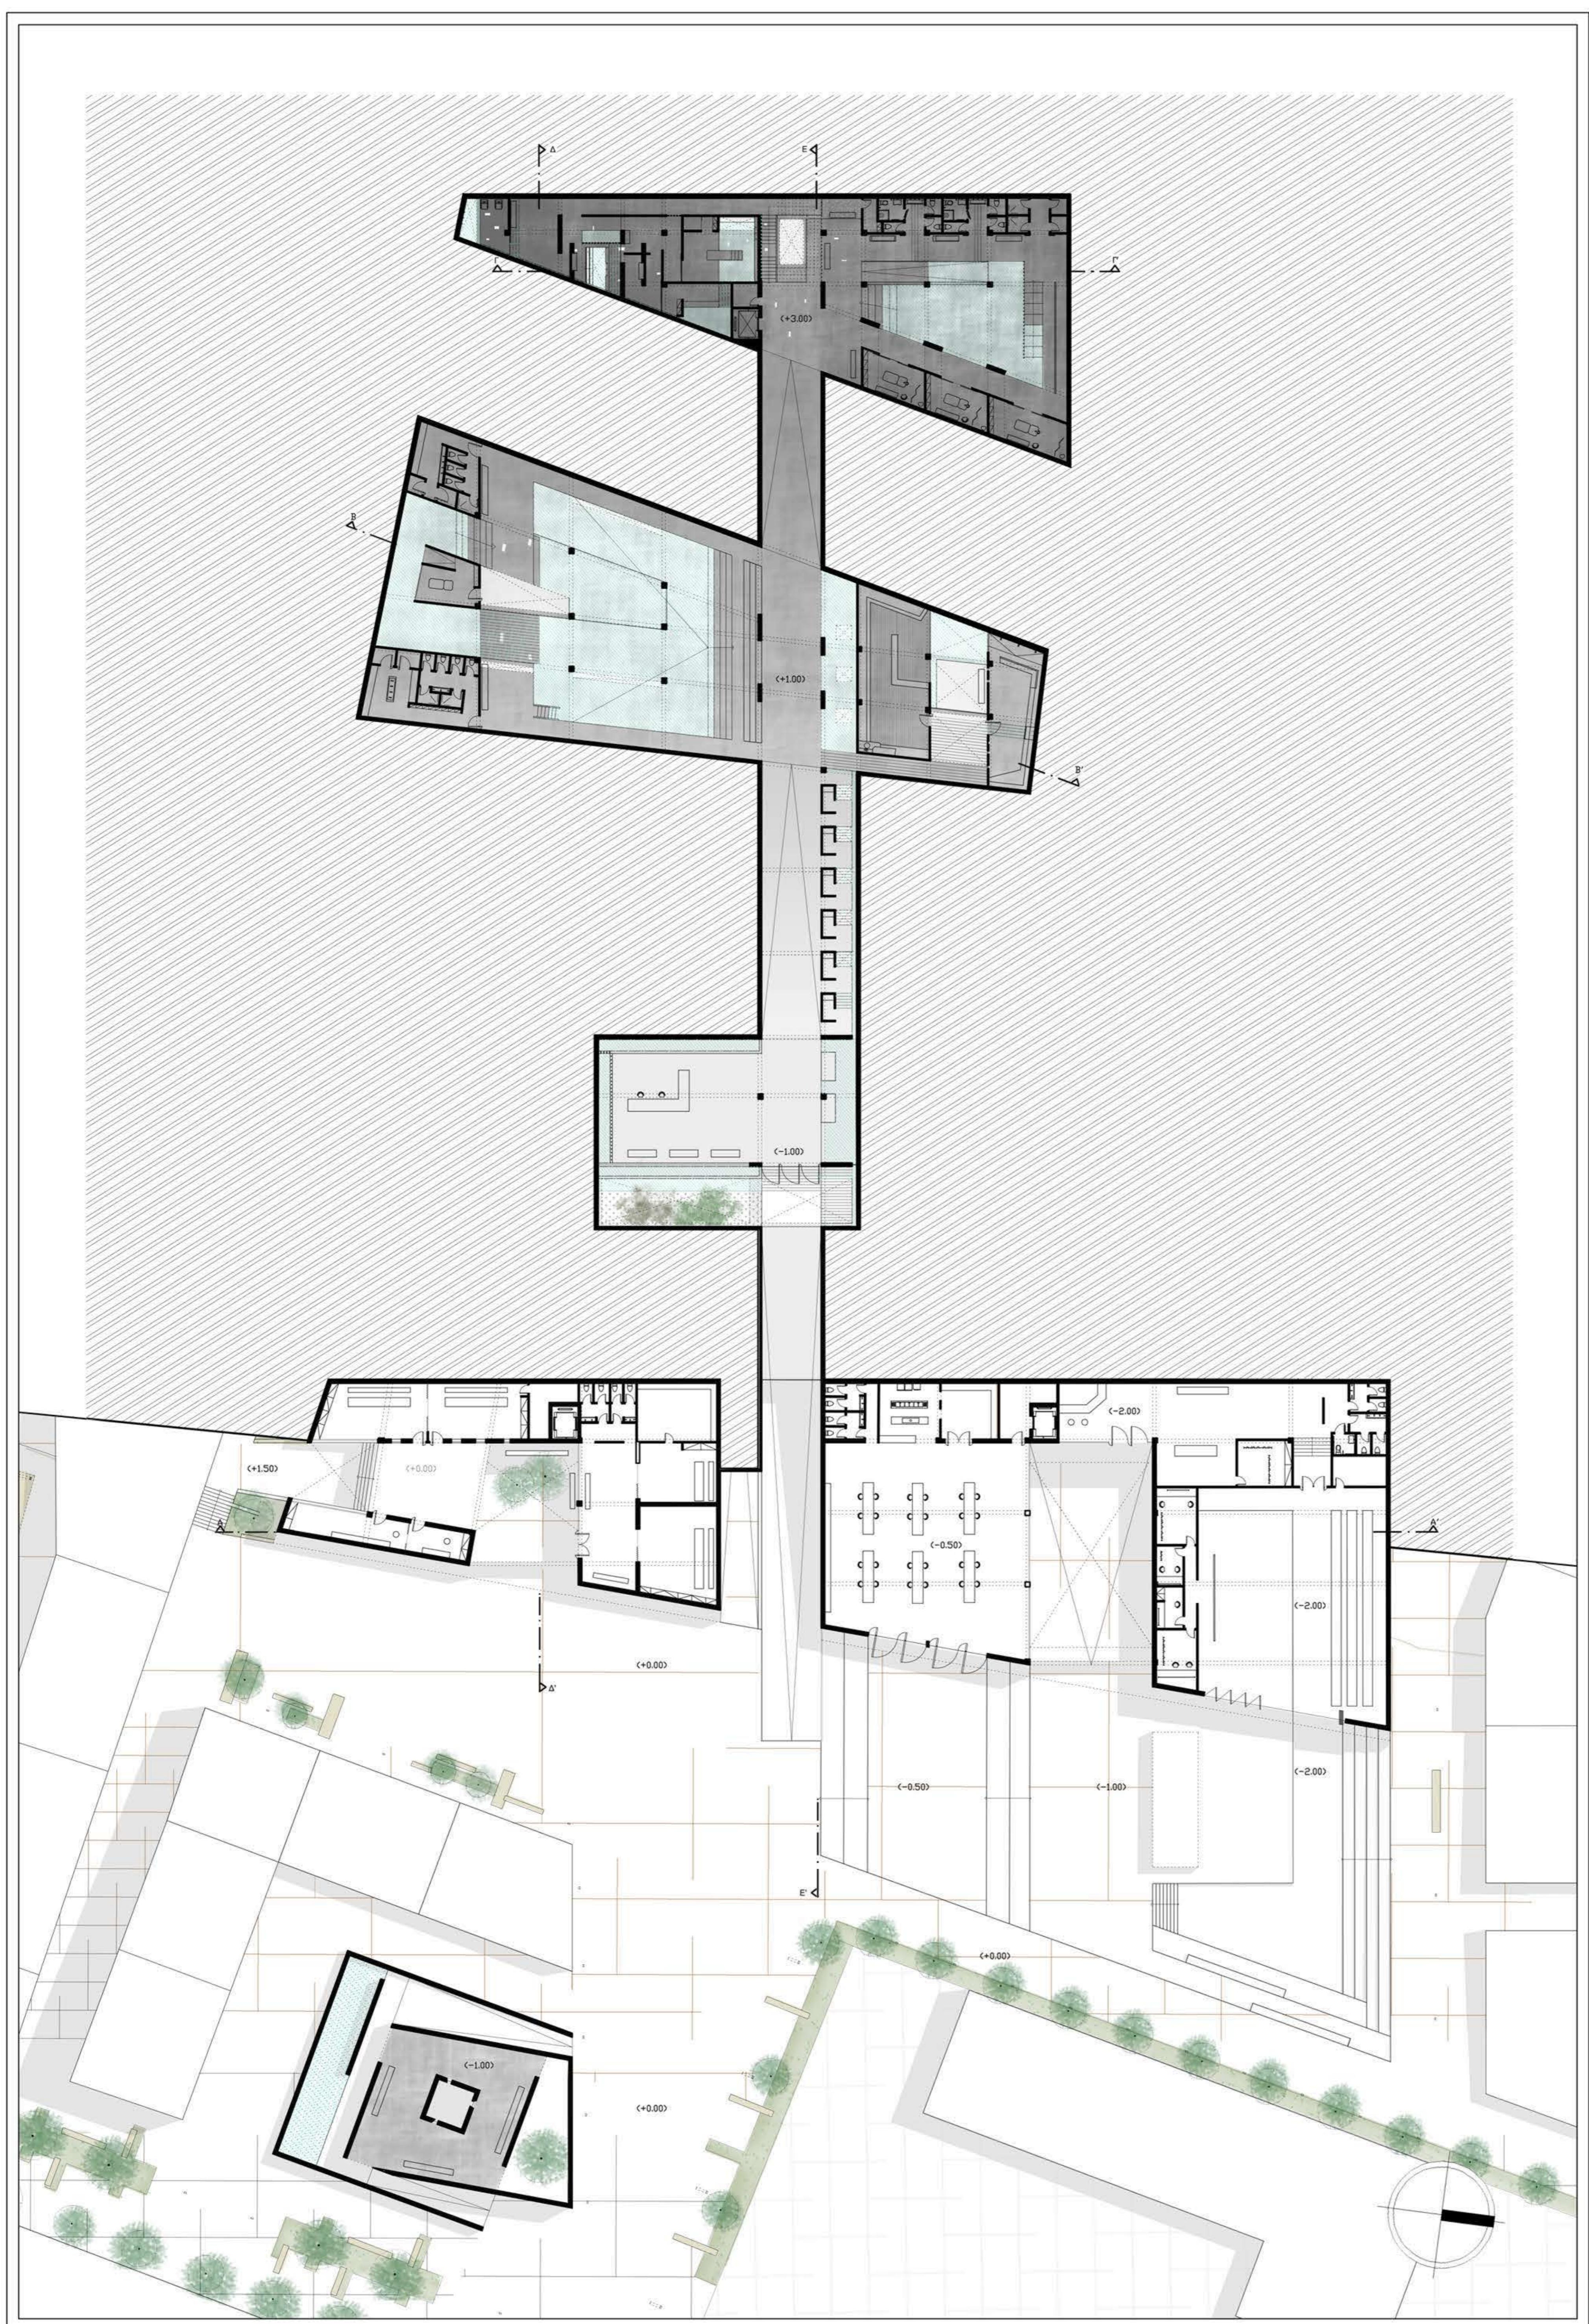


Κάτοψη α' επιπέδου
κλίμακα 1:250


διάγραμμα λειτουργιών - κινήσεων

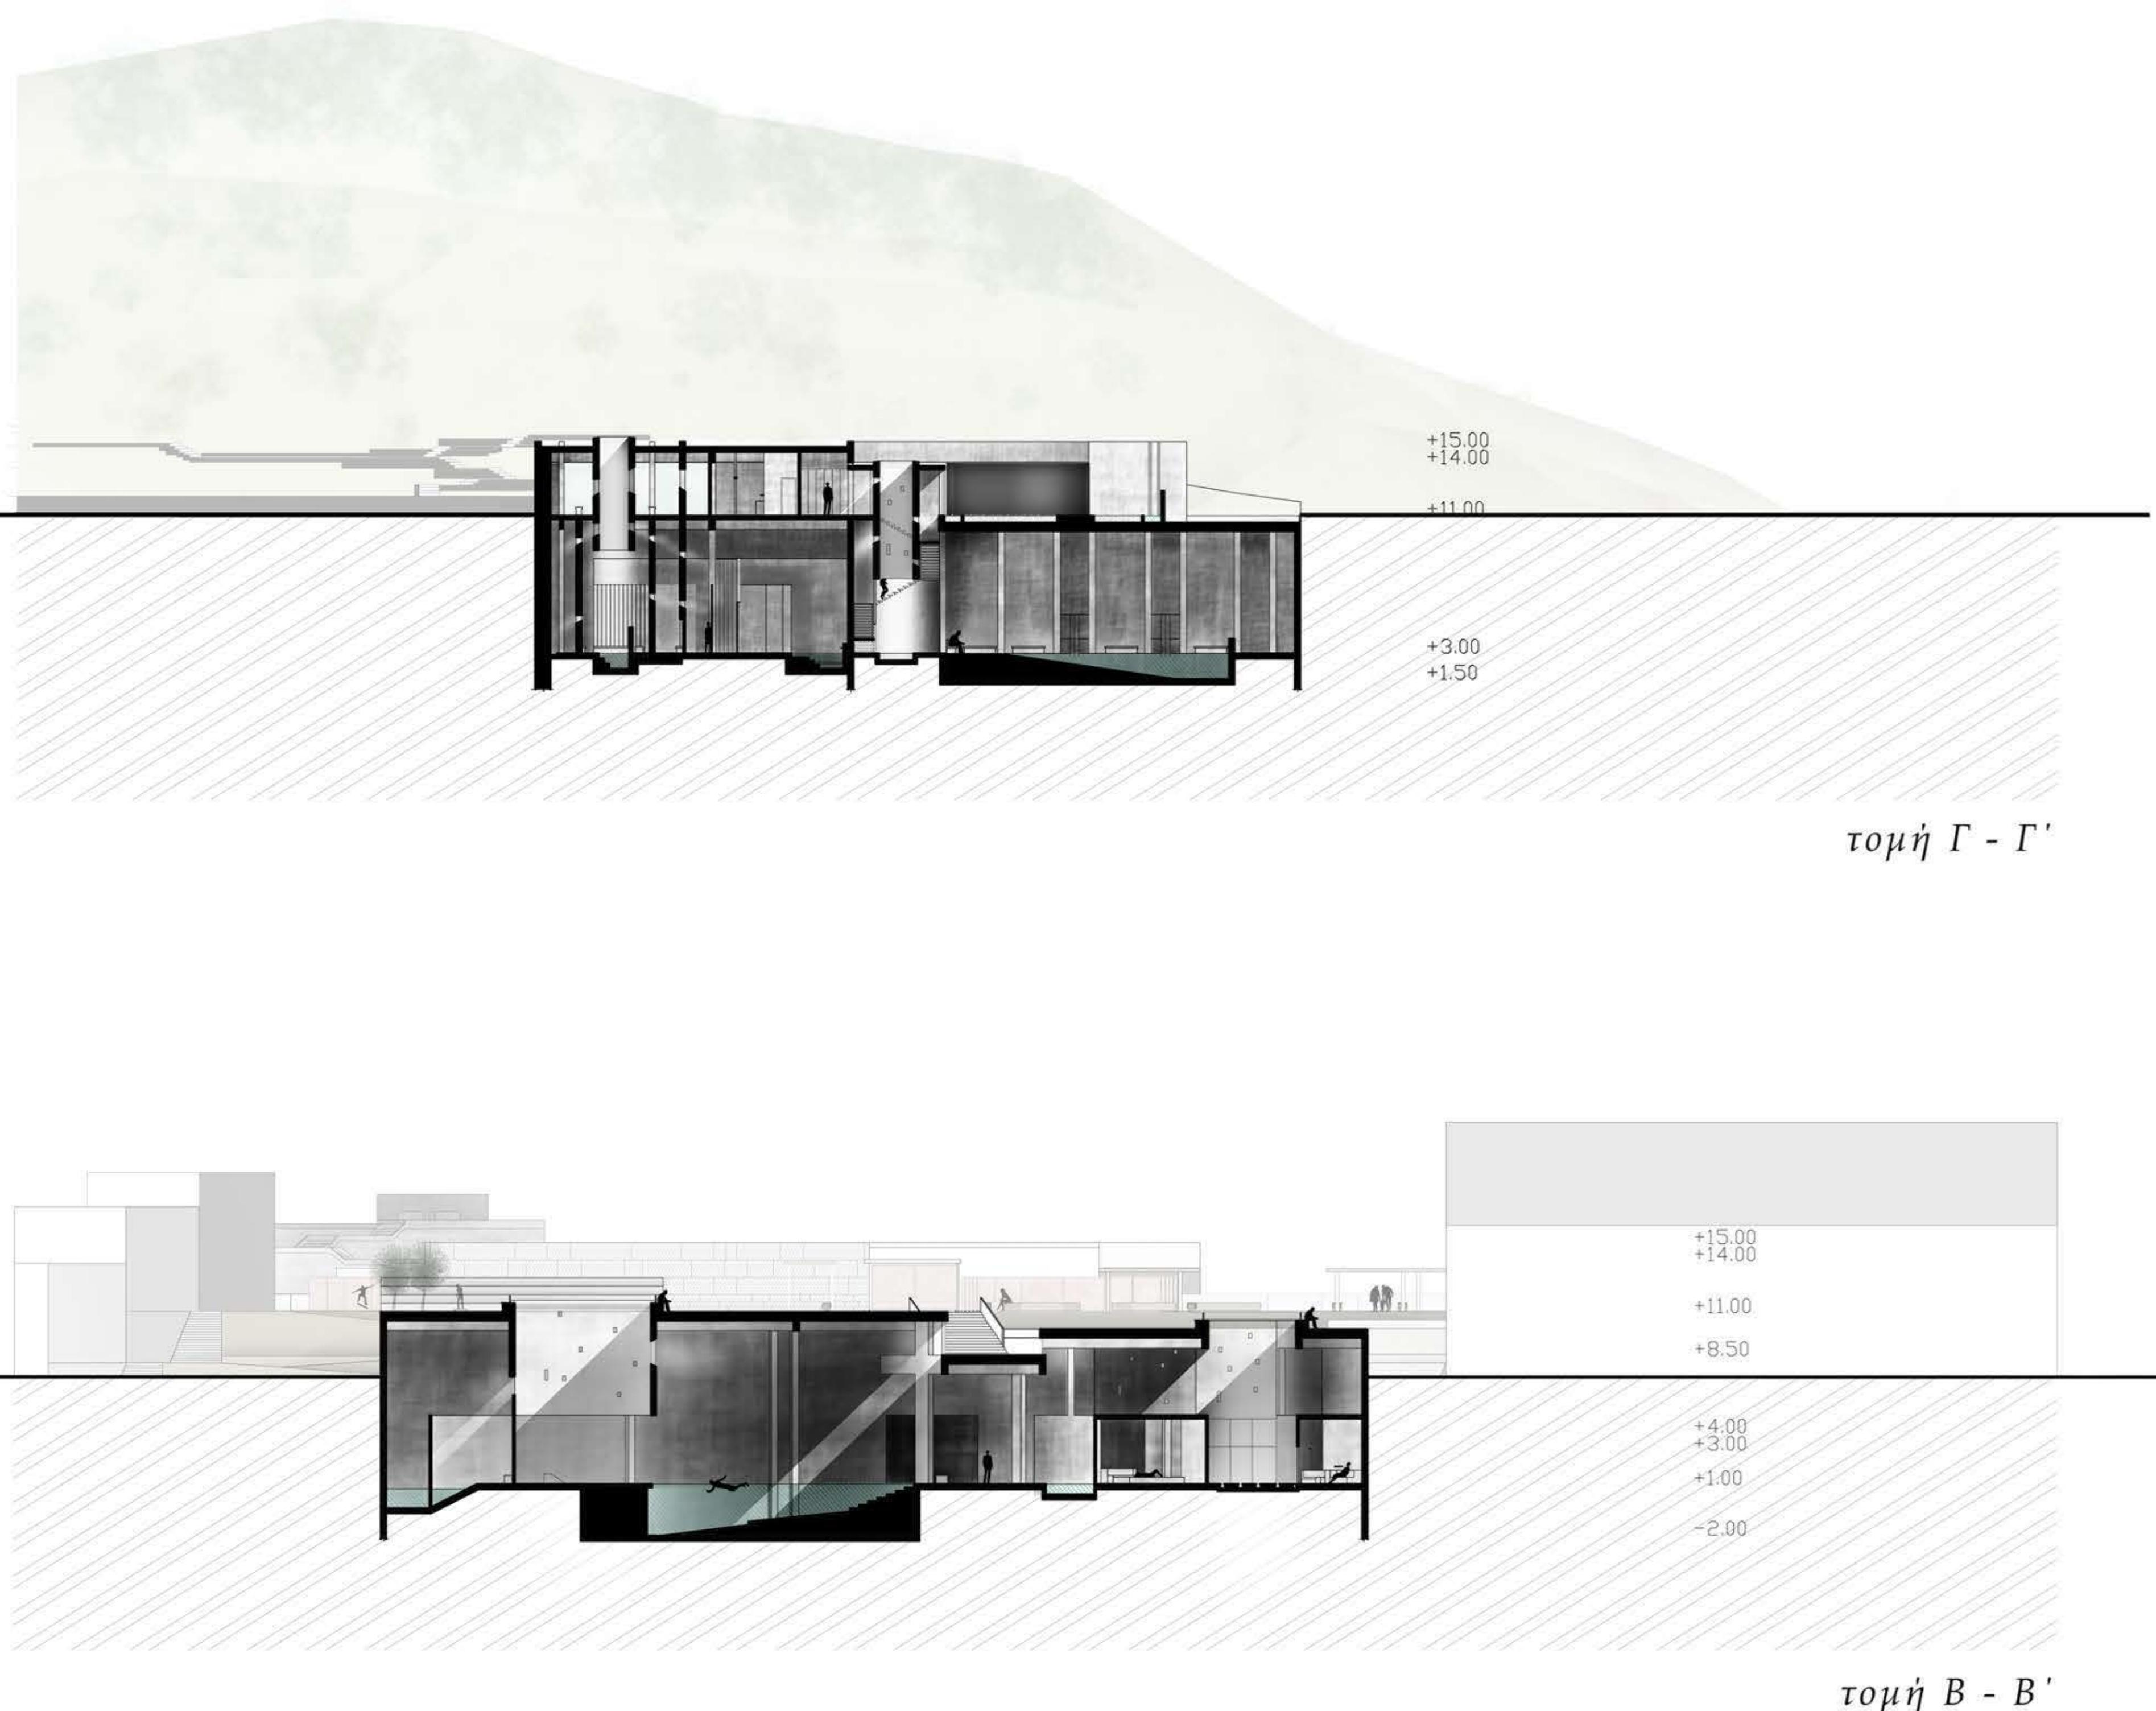

διάγραμμα μεταγραφής Ασκληπιείου

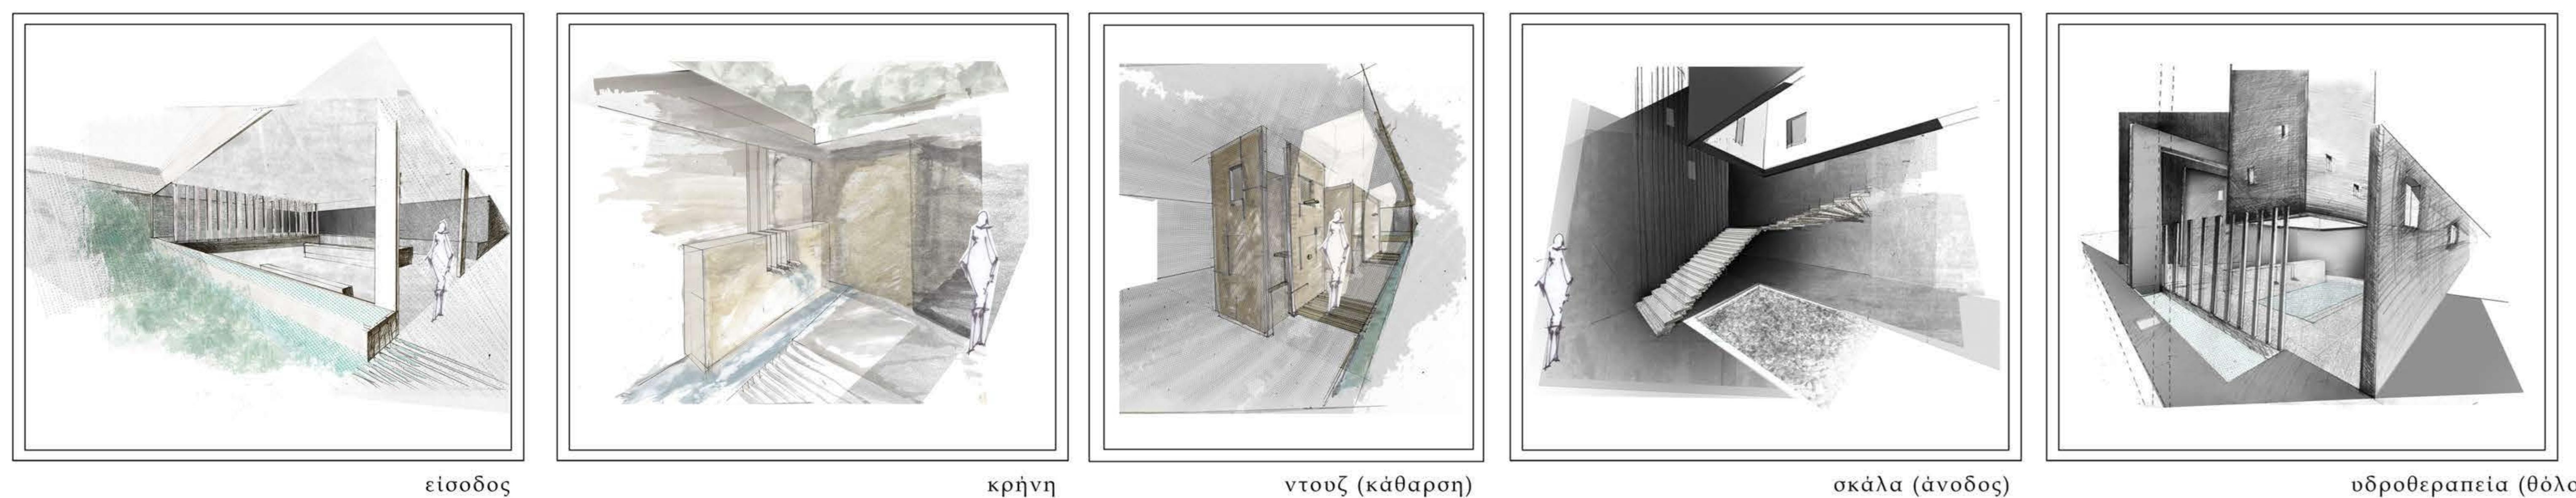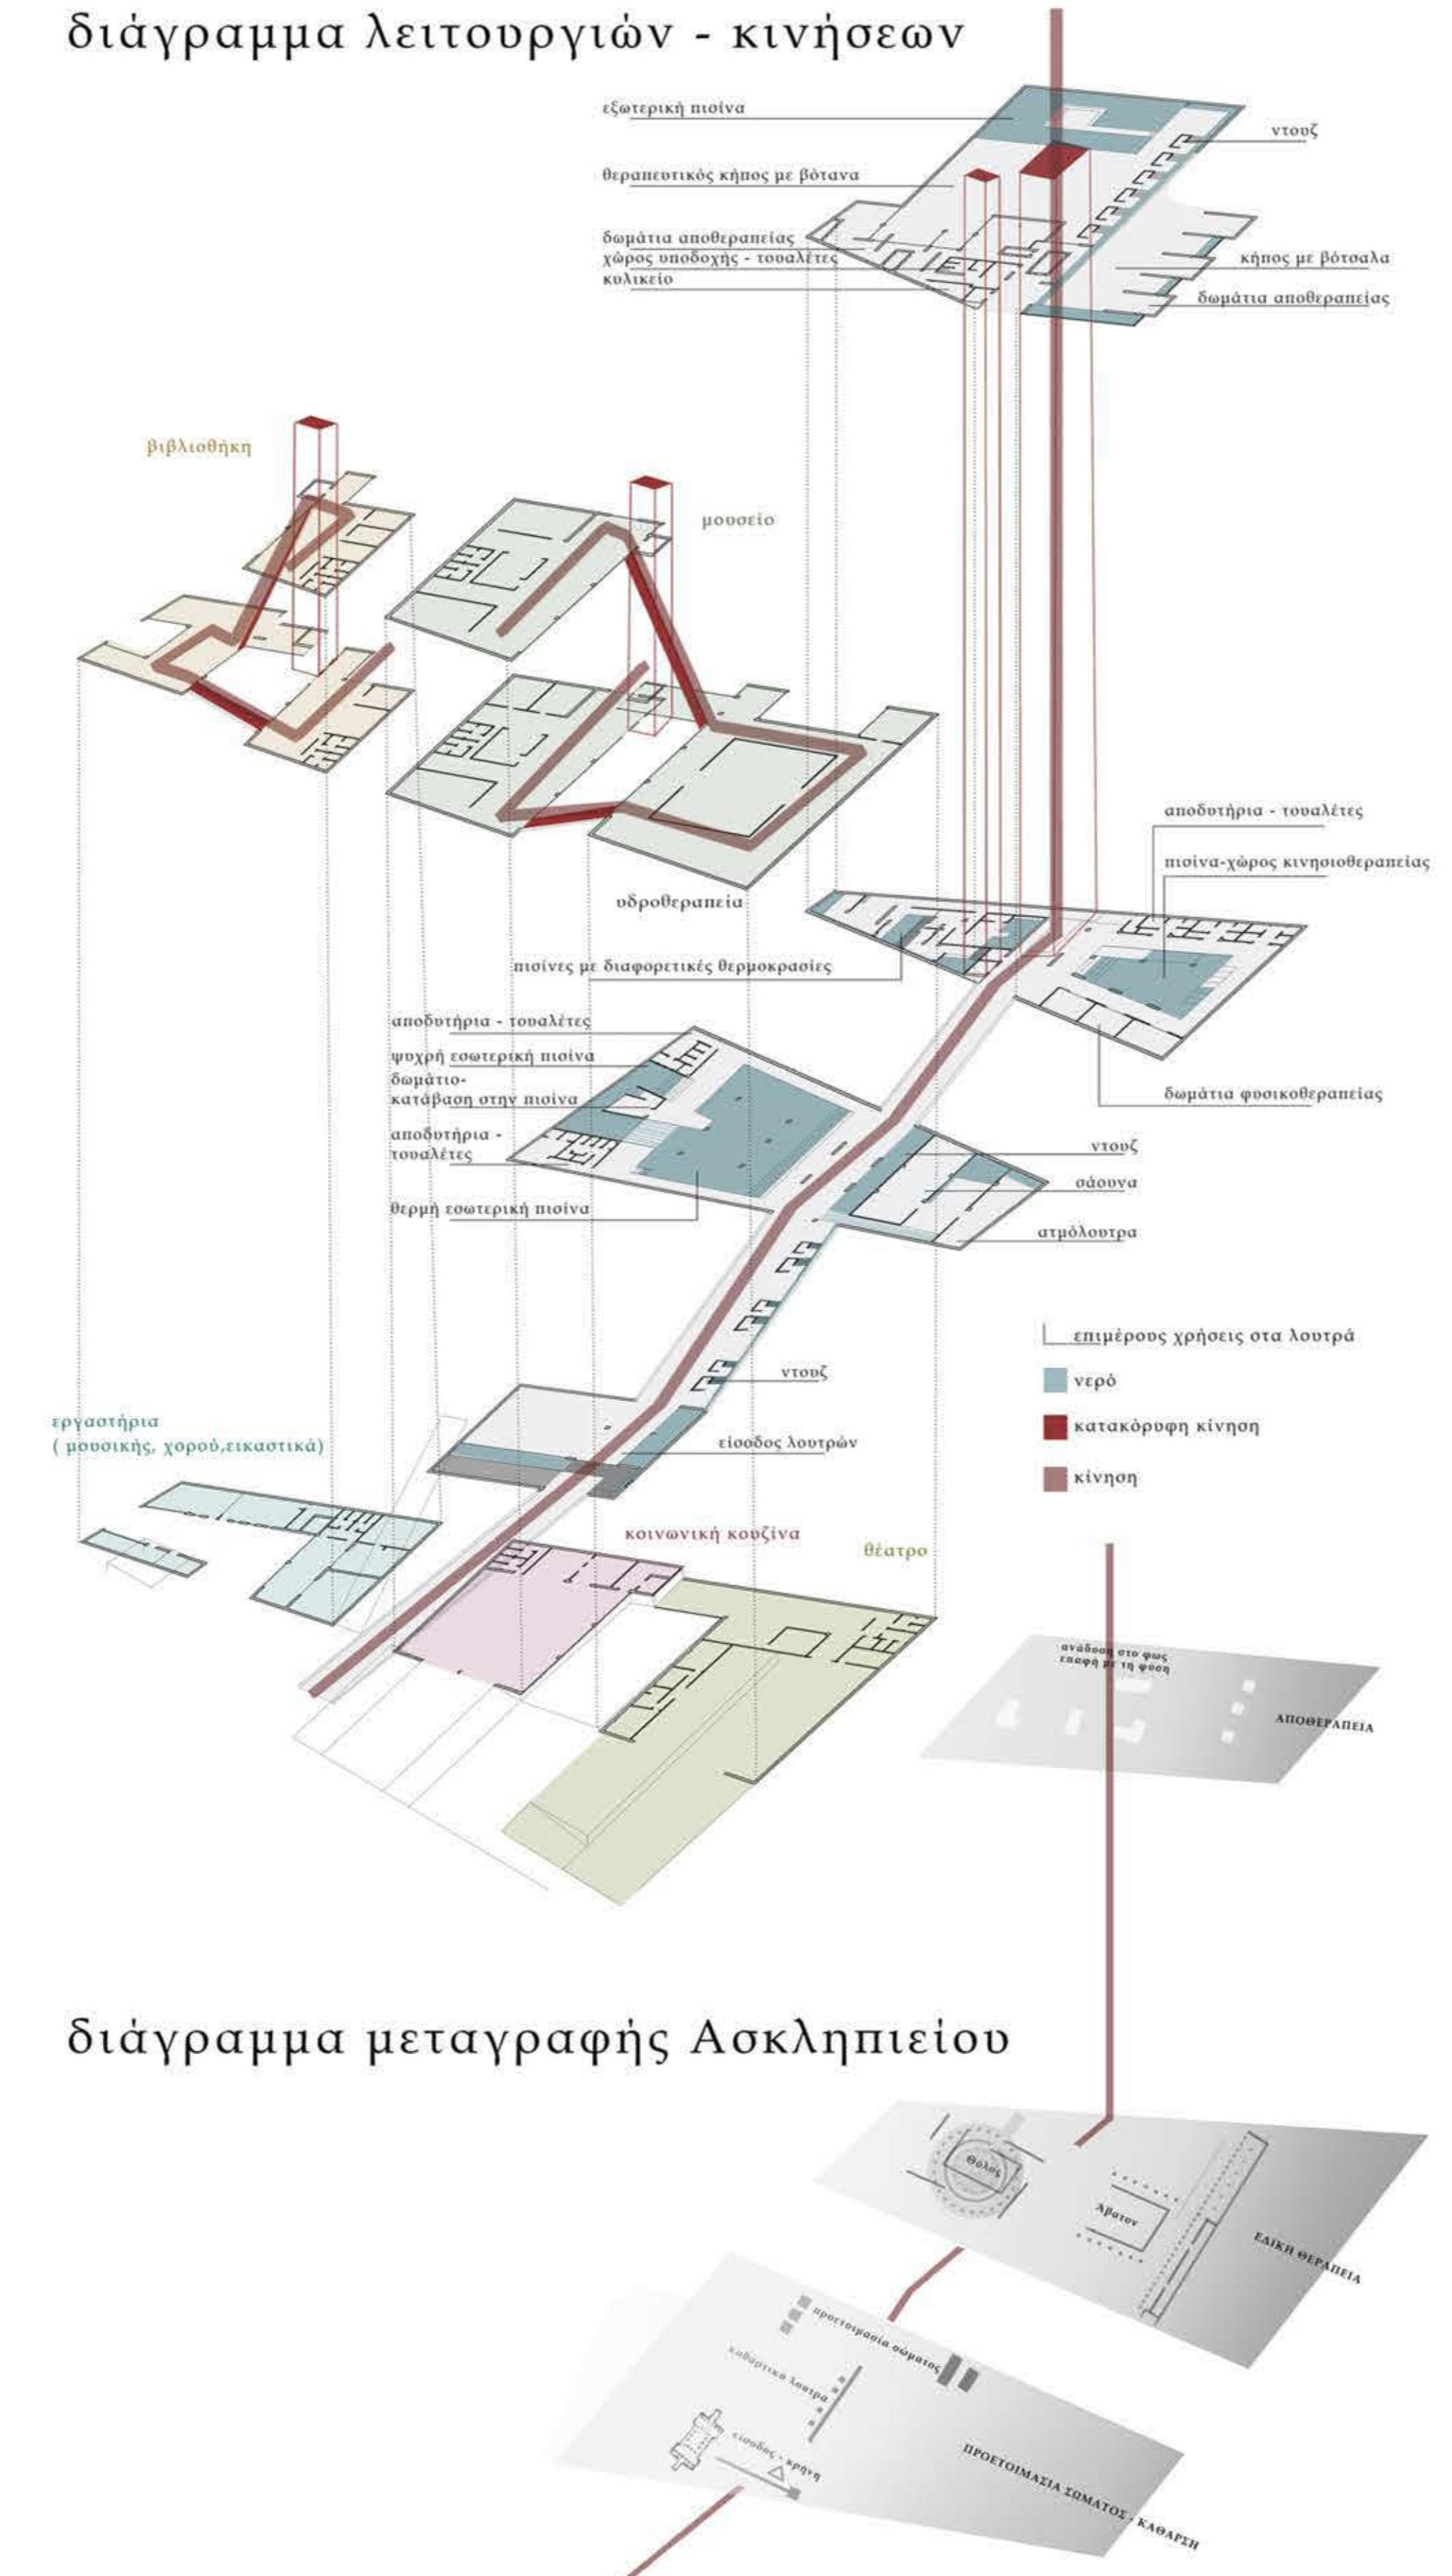


τομή Ε - Ε'
κλίμακα σχεδίων 1:250

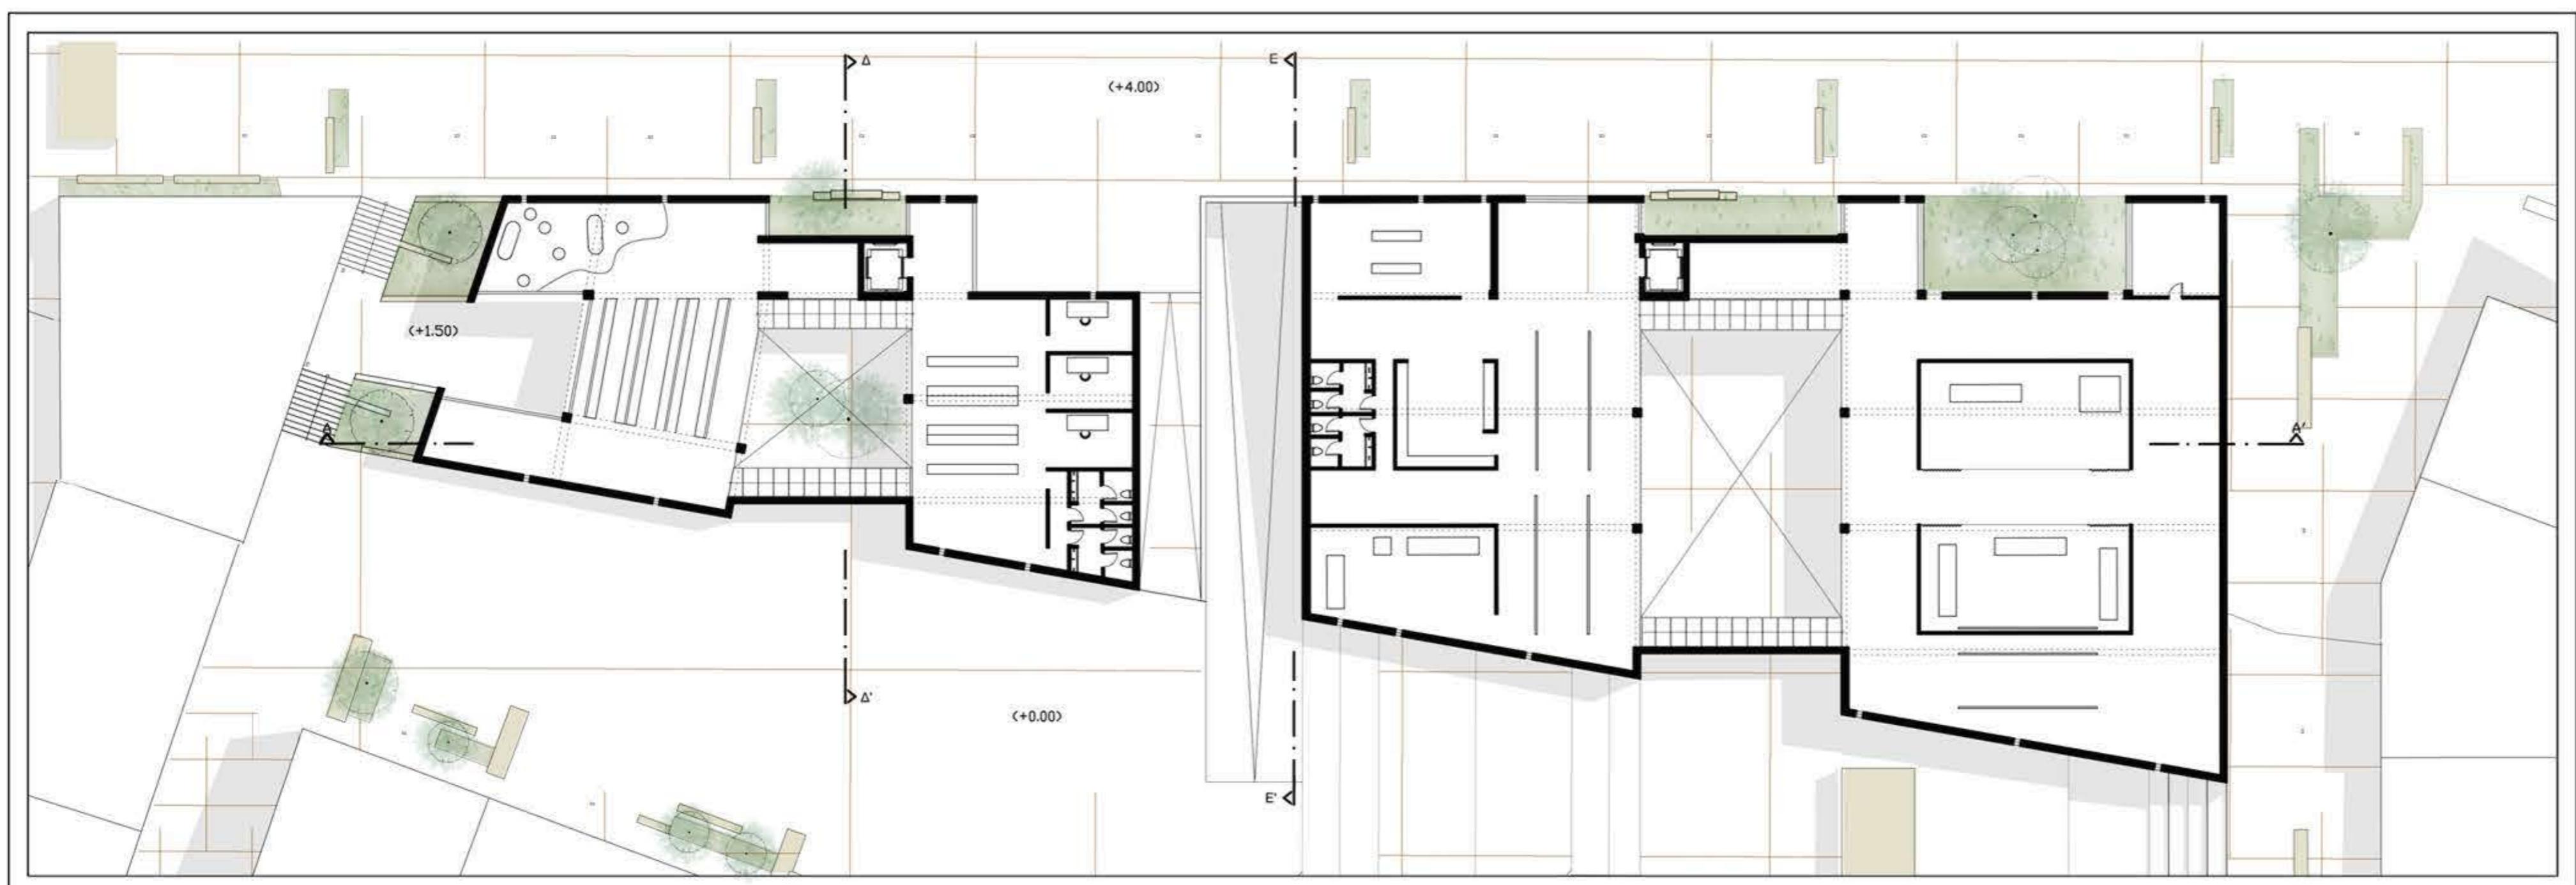

Κάτοιφη γ' επιπέδου



Κάτοιφη β' επιπέδου
κλίμακα 1:250

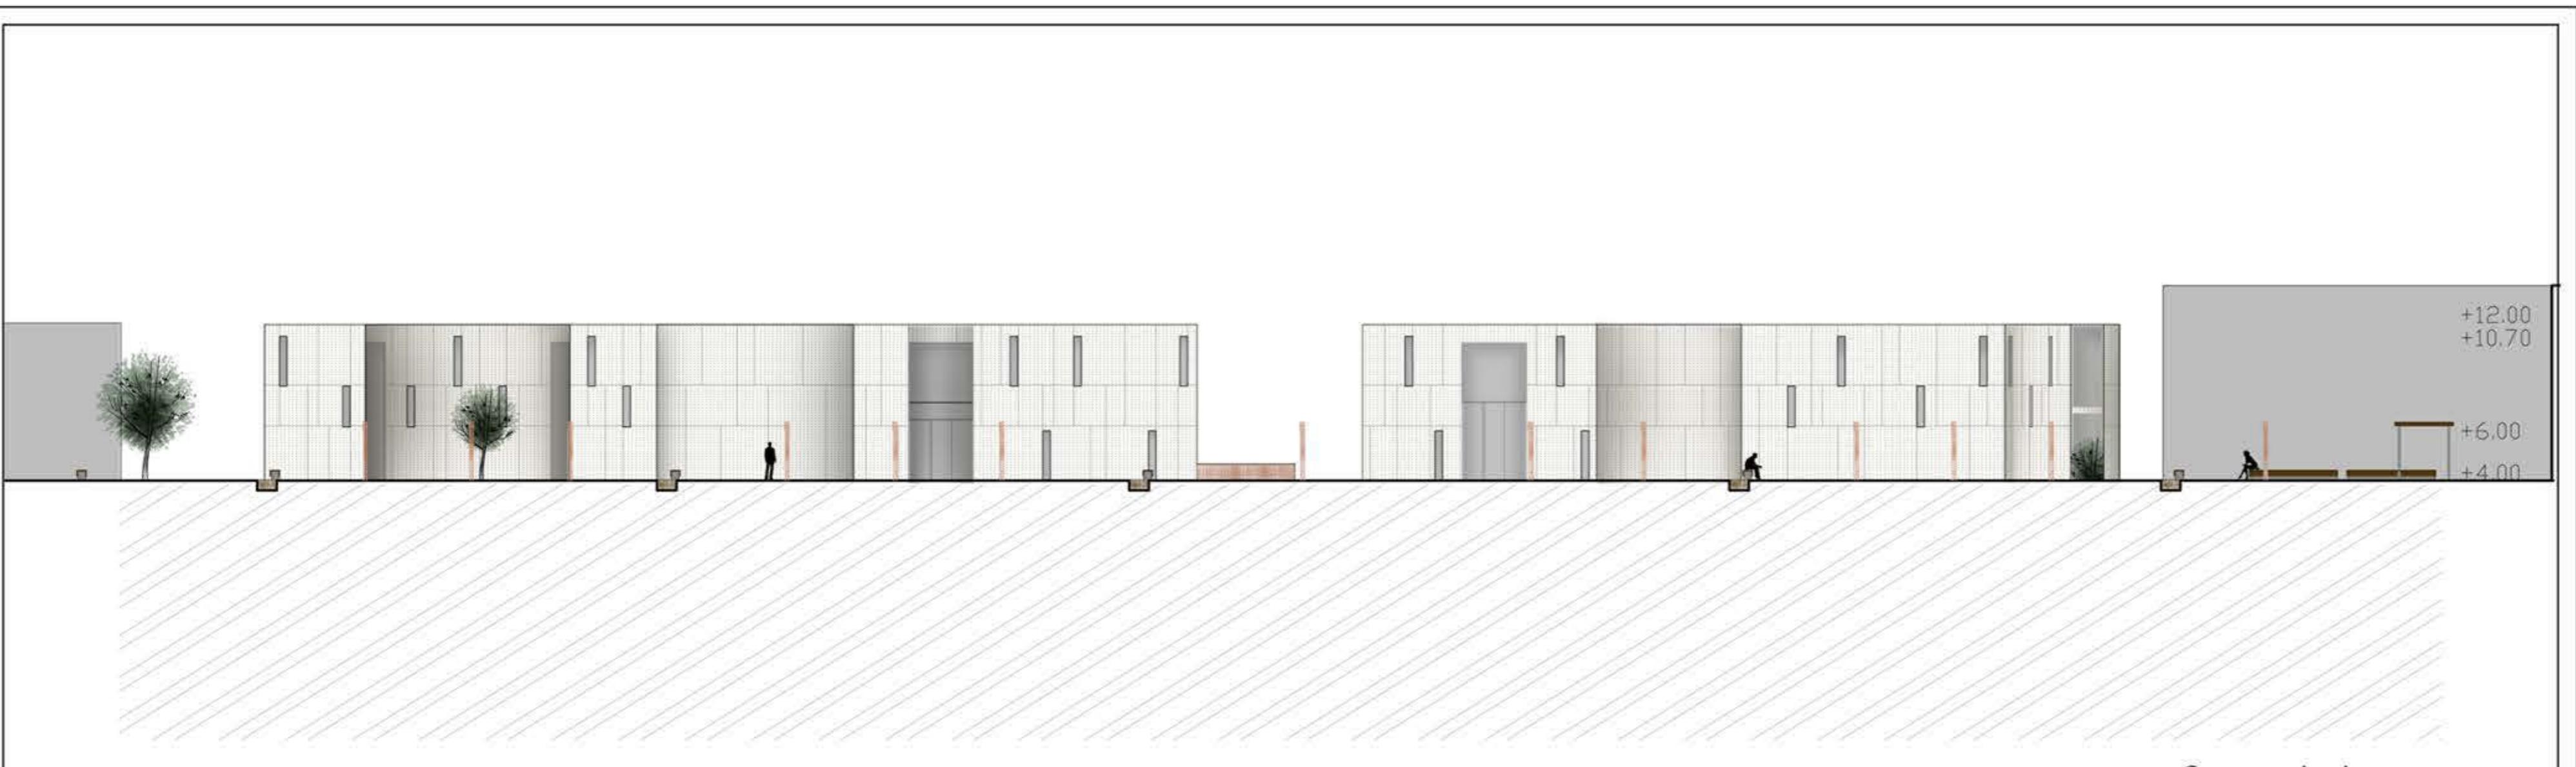

δυτική όψη




ανατολική όψη




τομή A - A'

κλίμακα σχεδίων 1:250

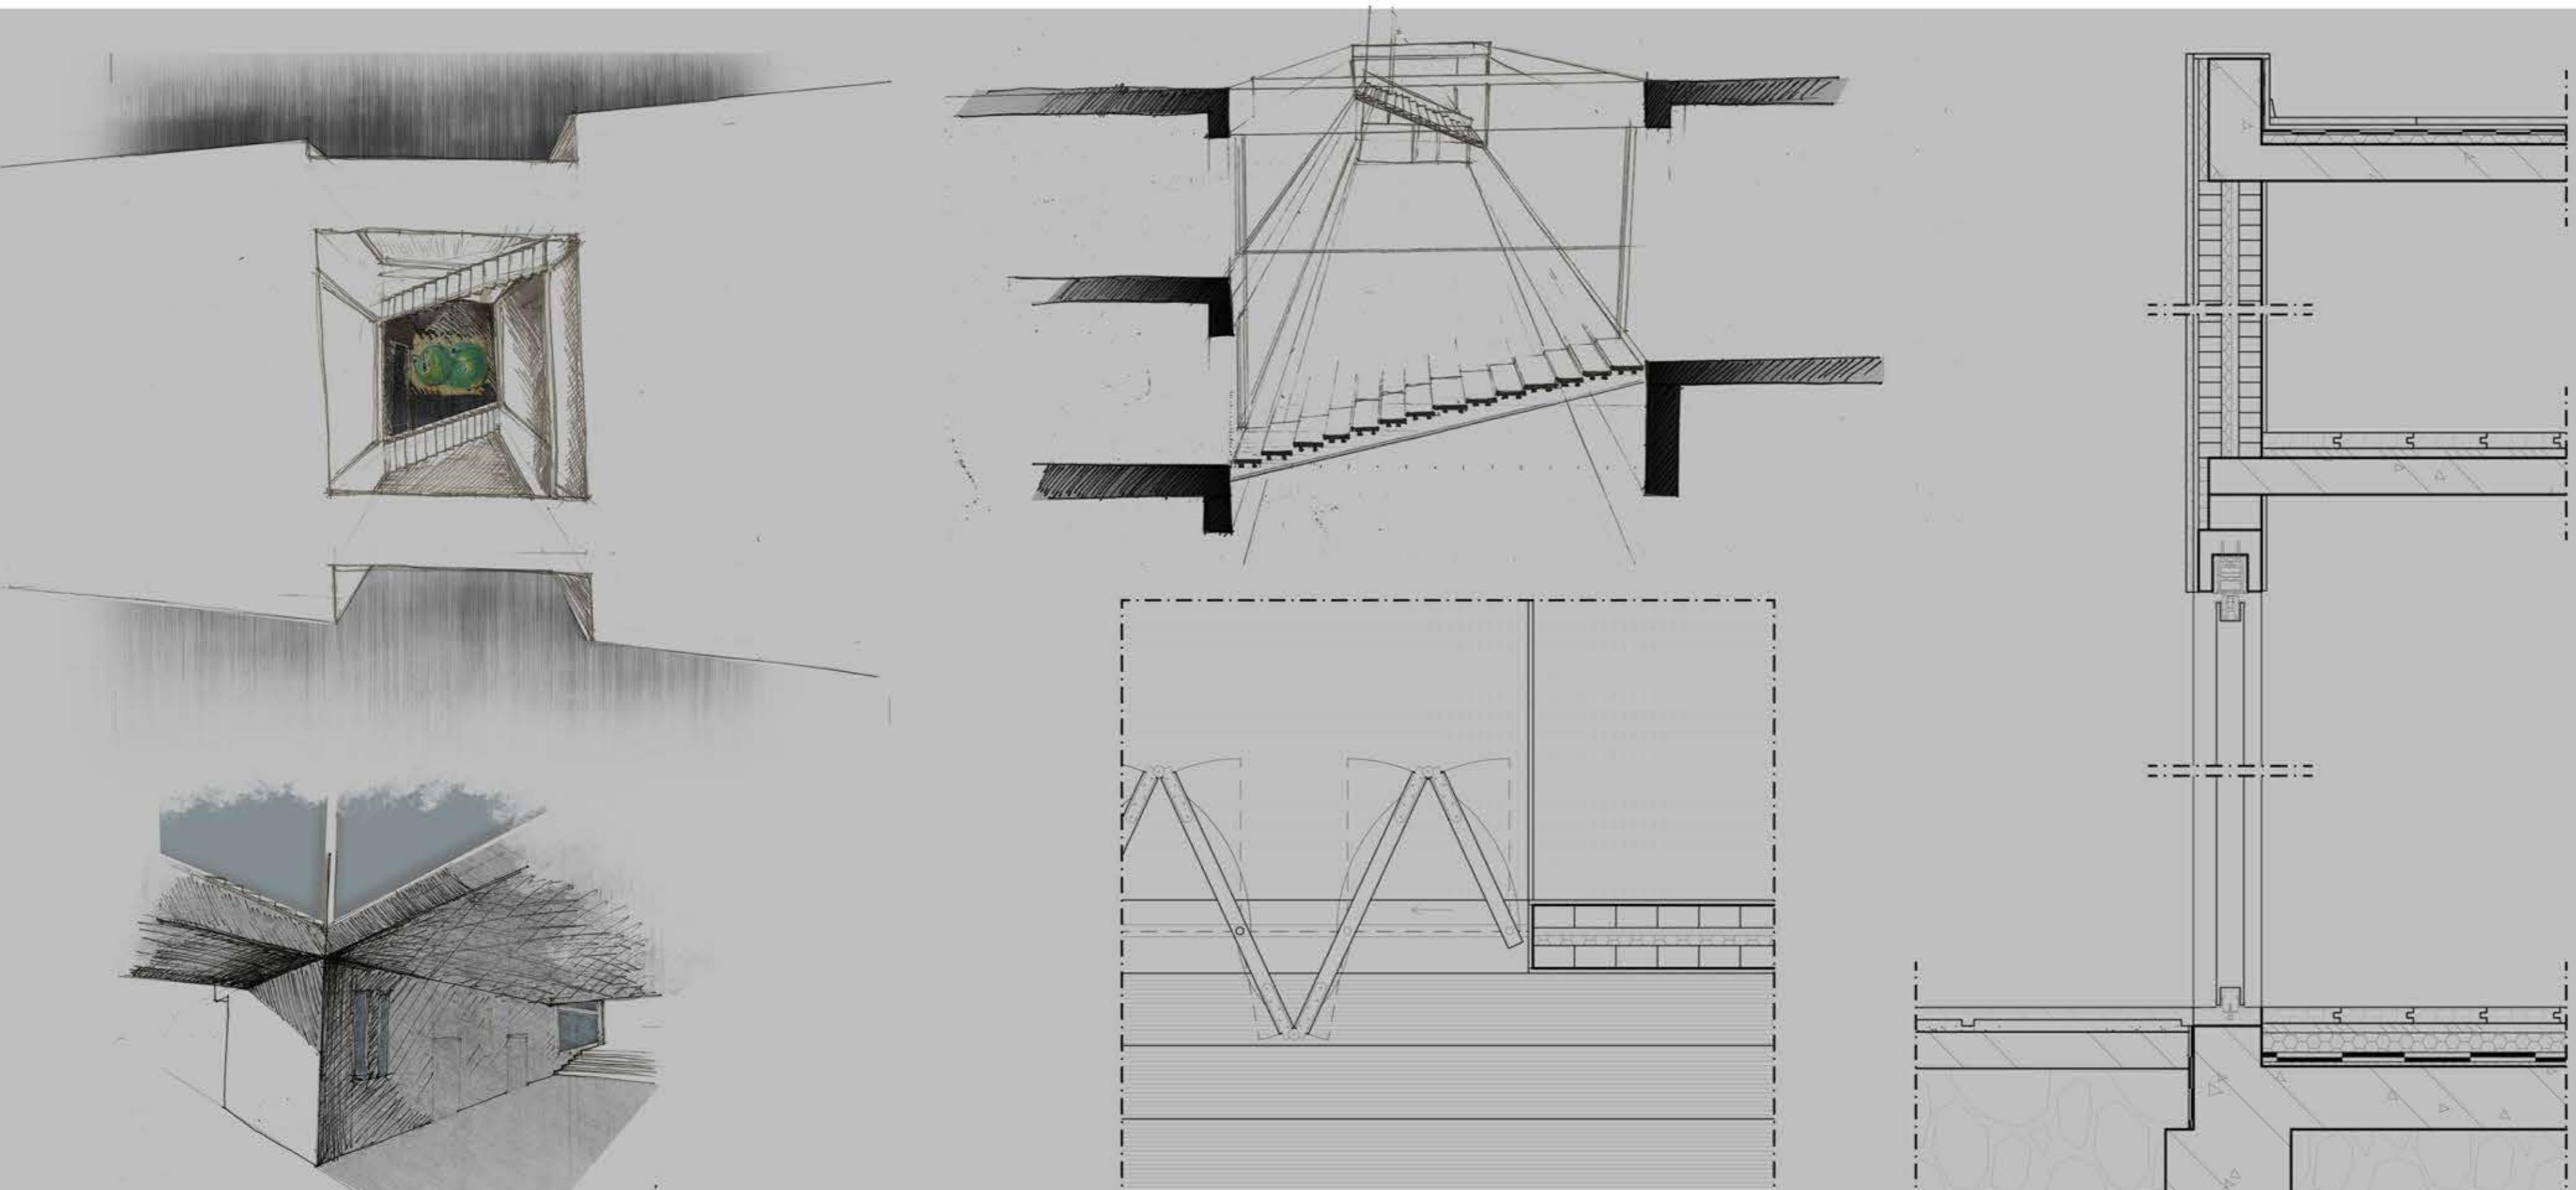

λεπτομέρεια ξύλινων συρόμενων πανέλων

τομή καθ' ύψος
κλίμακα 1:20

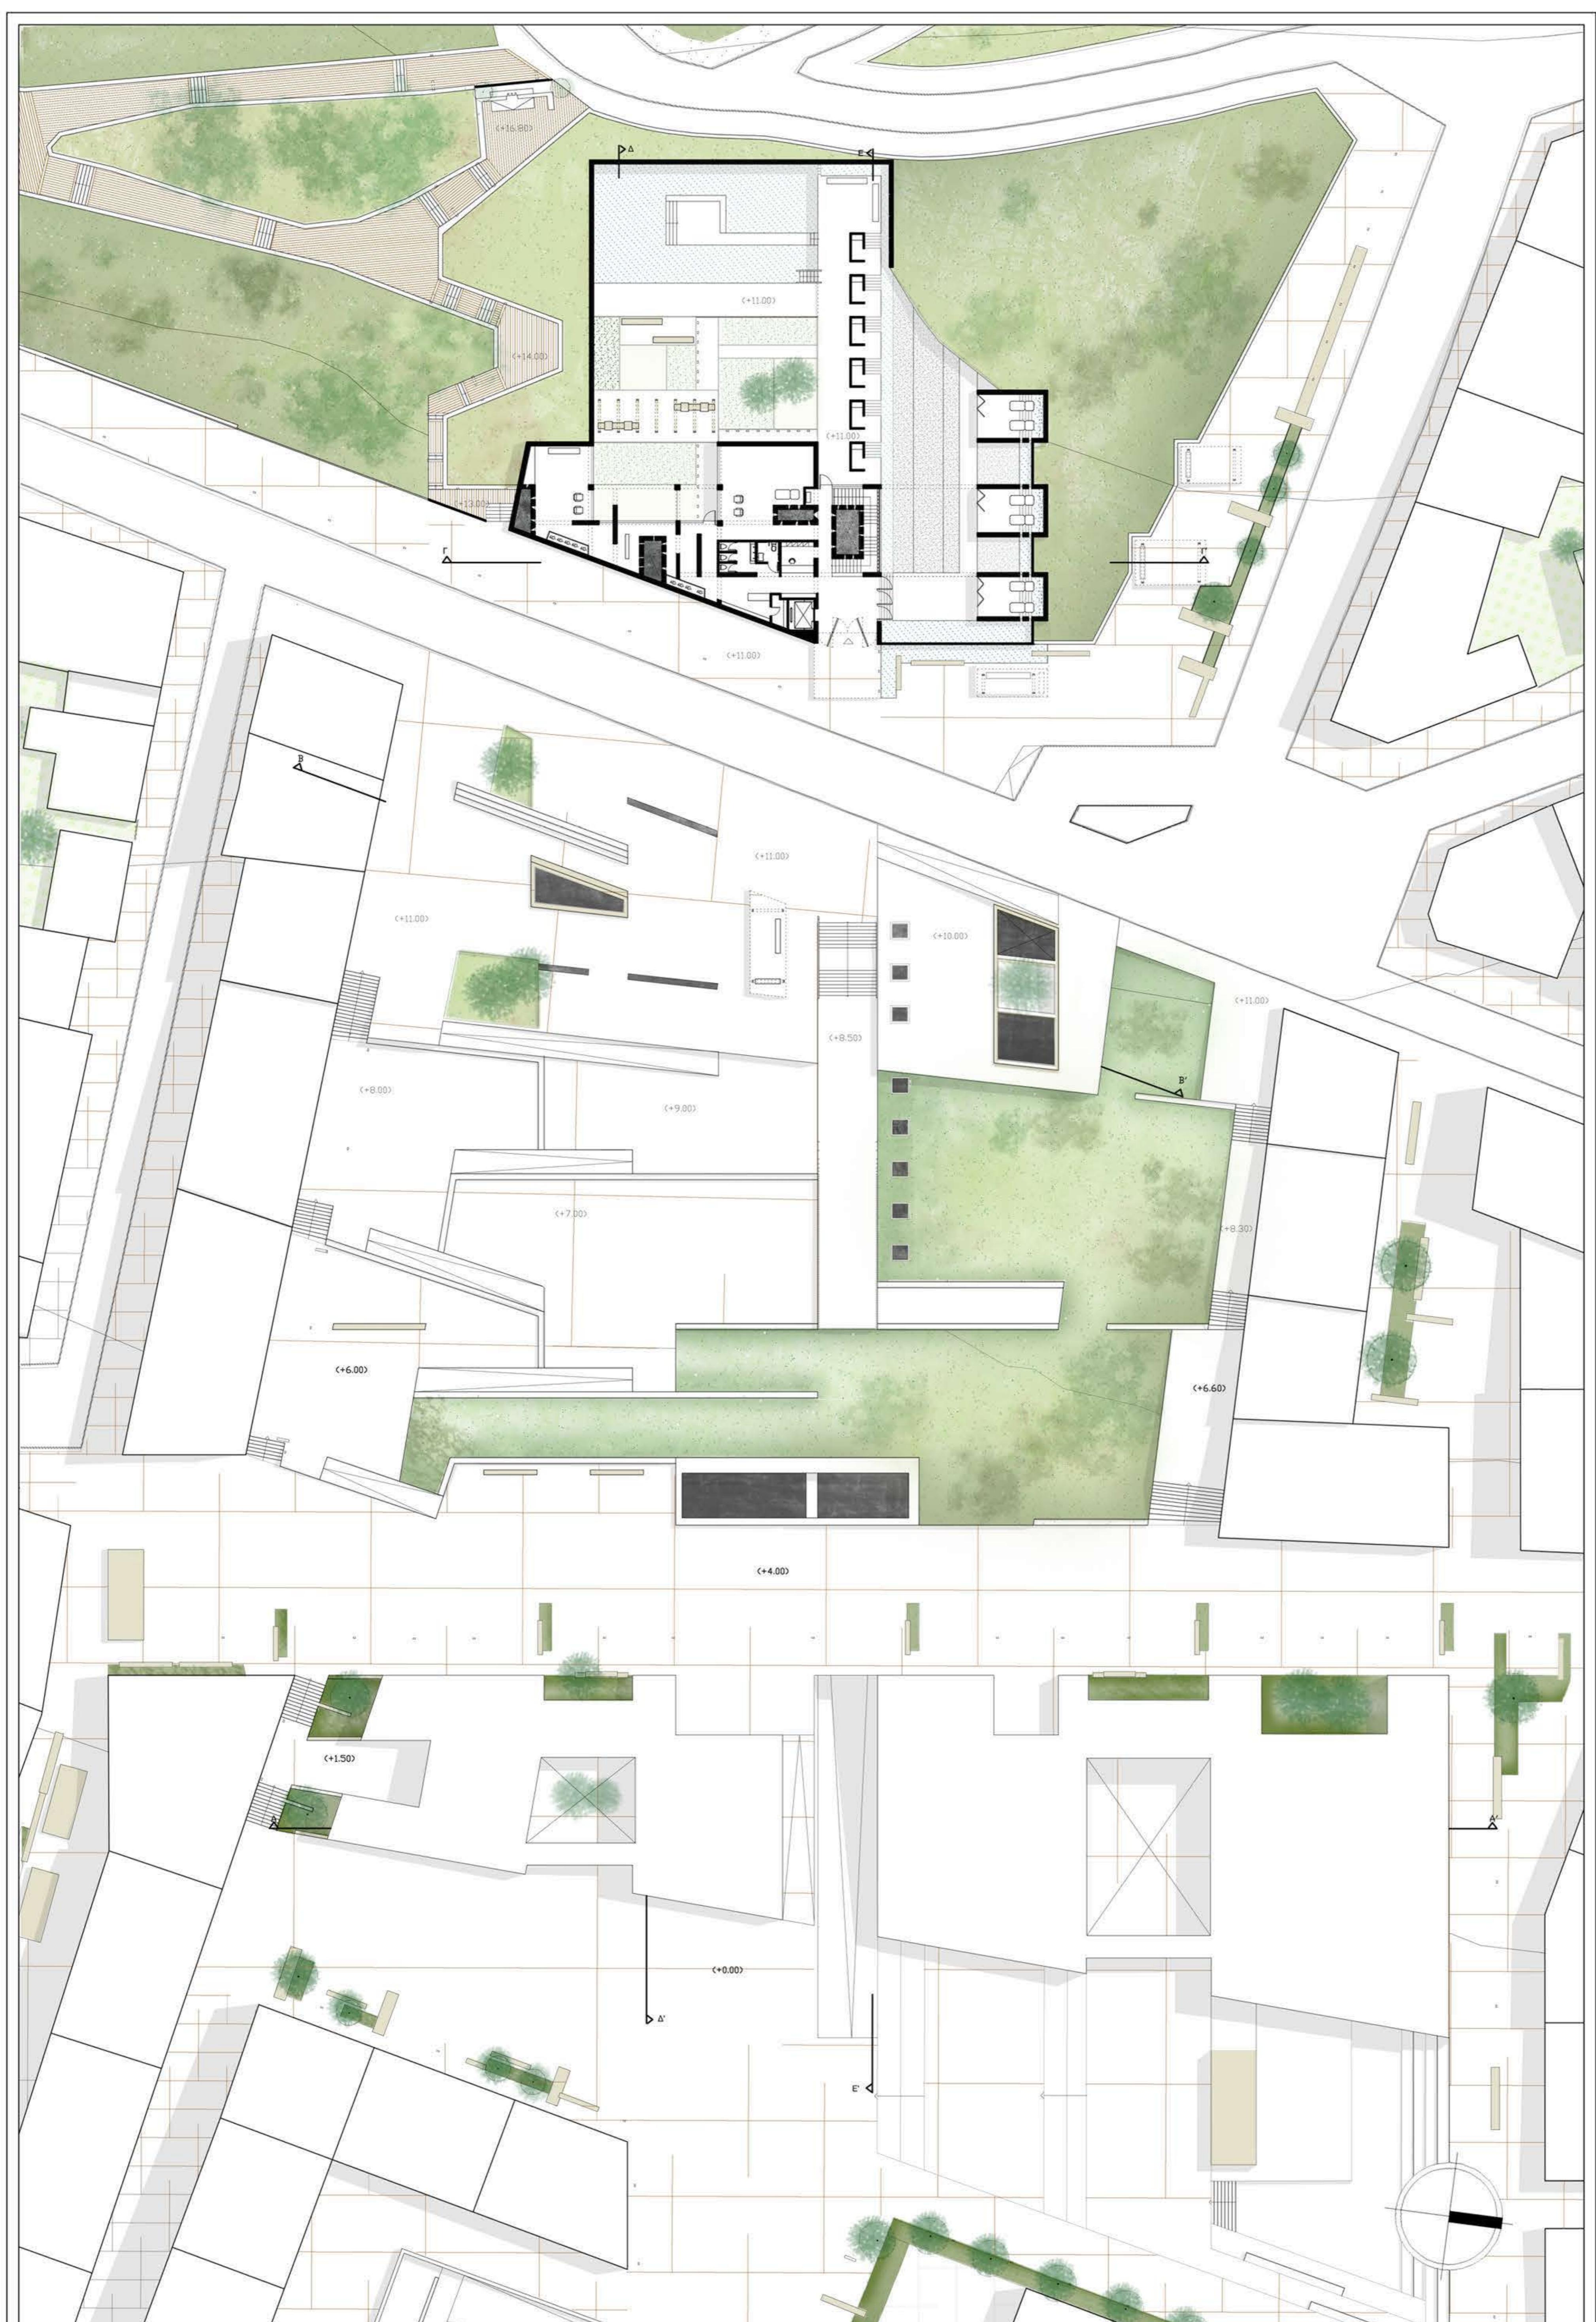



Κάτοψη δ'επιπέδου
κλίμακα 1:250




δυτική οψοτομή λοντρών



θεραπευτικοί κήποι

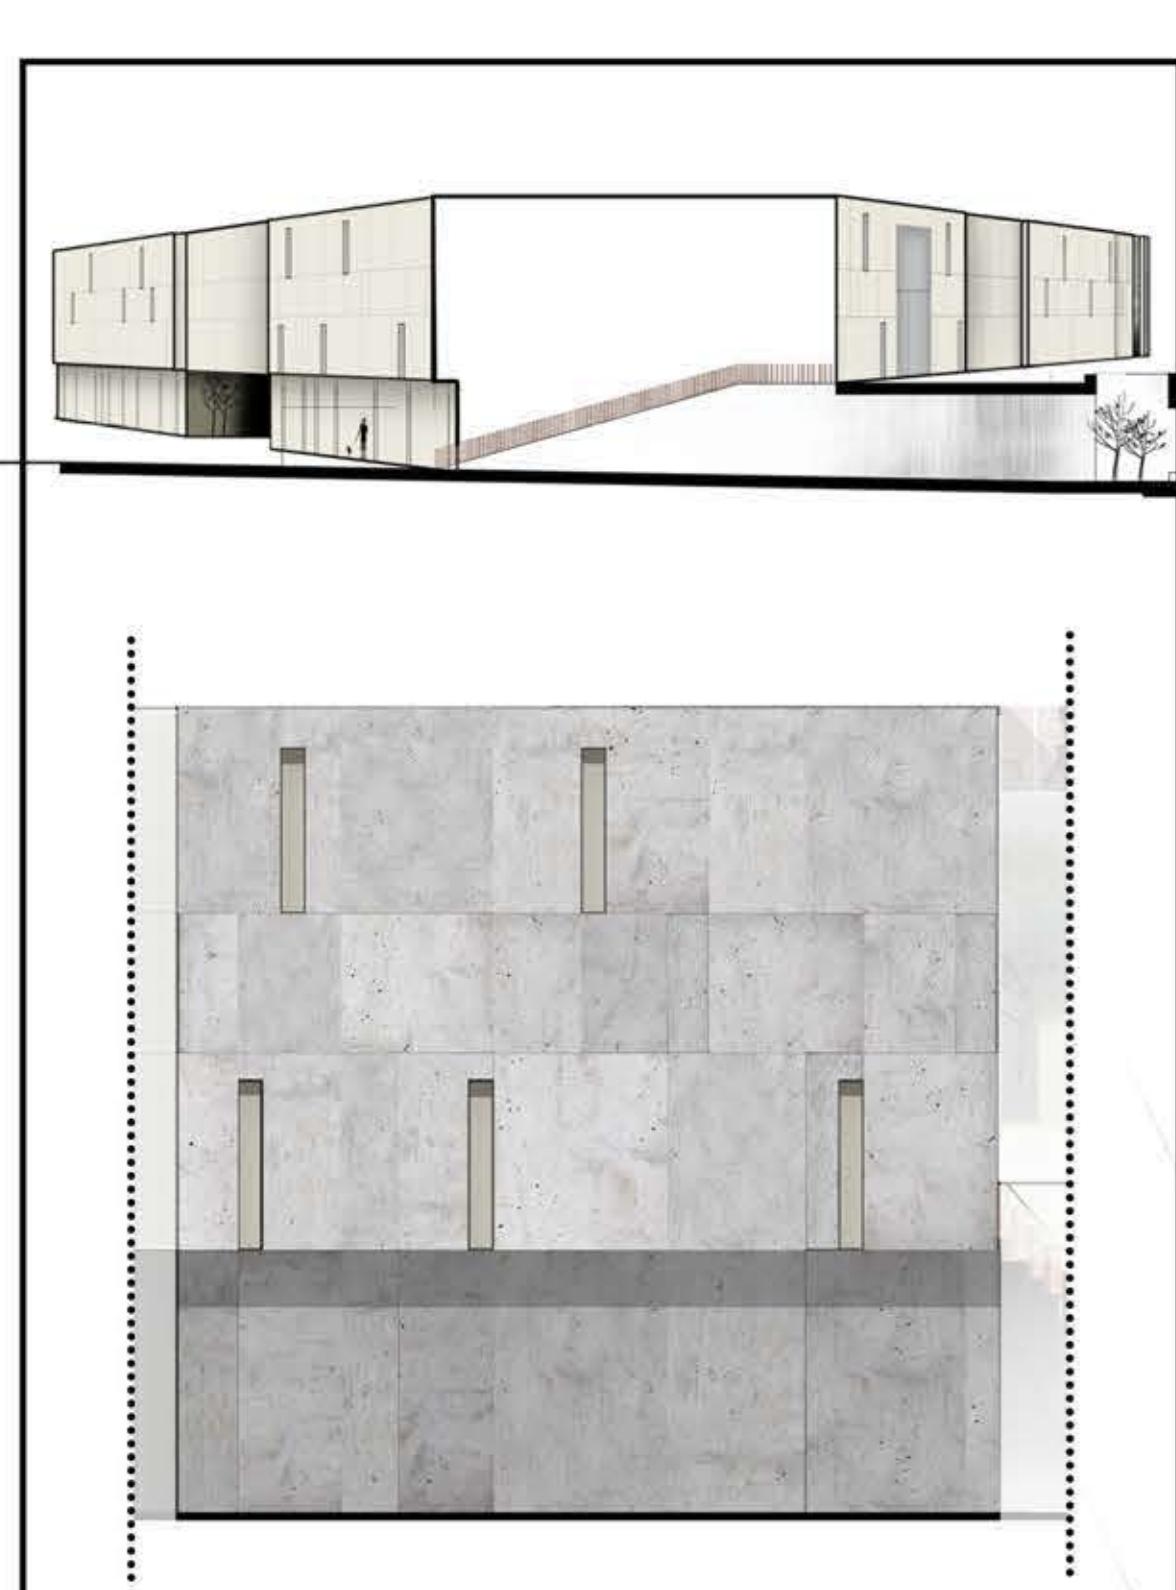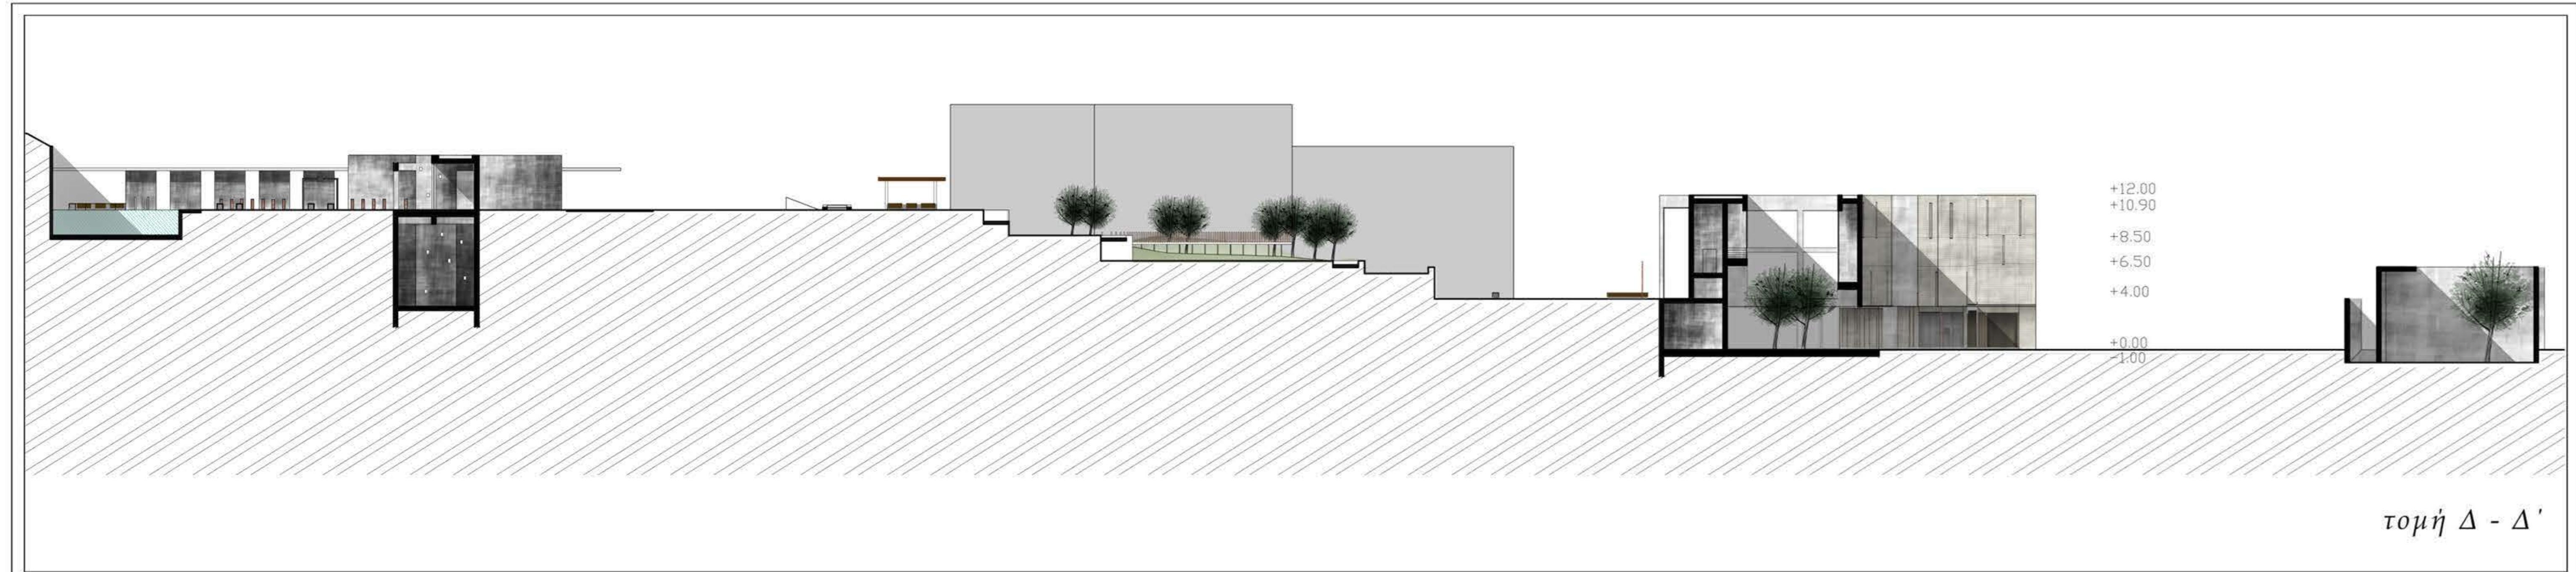


διάγραμμα νφών

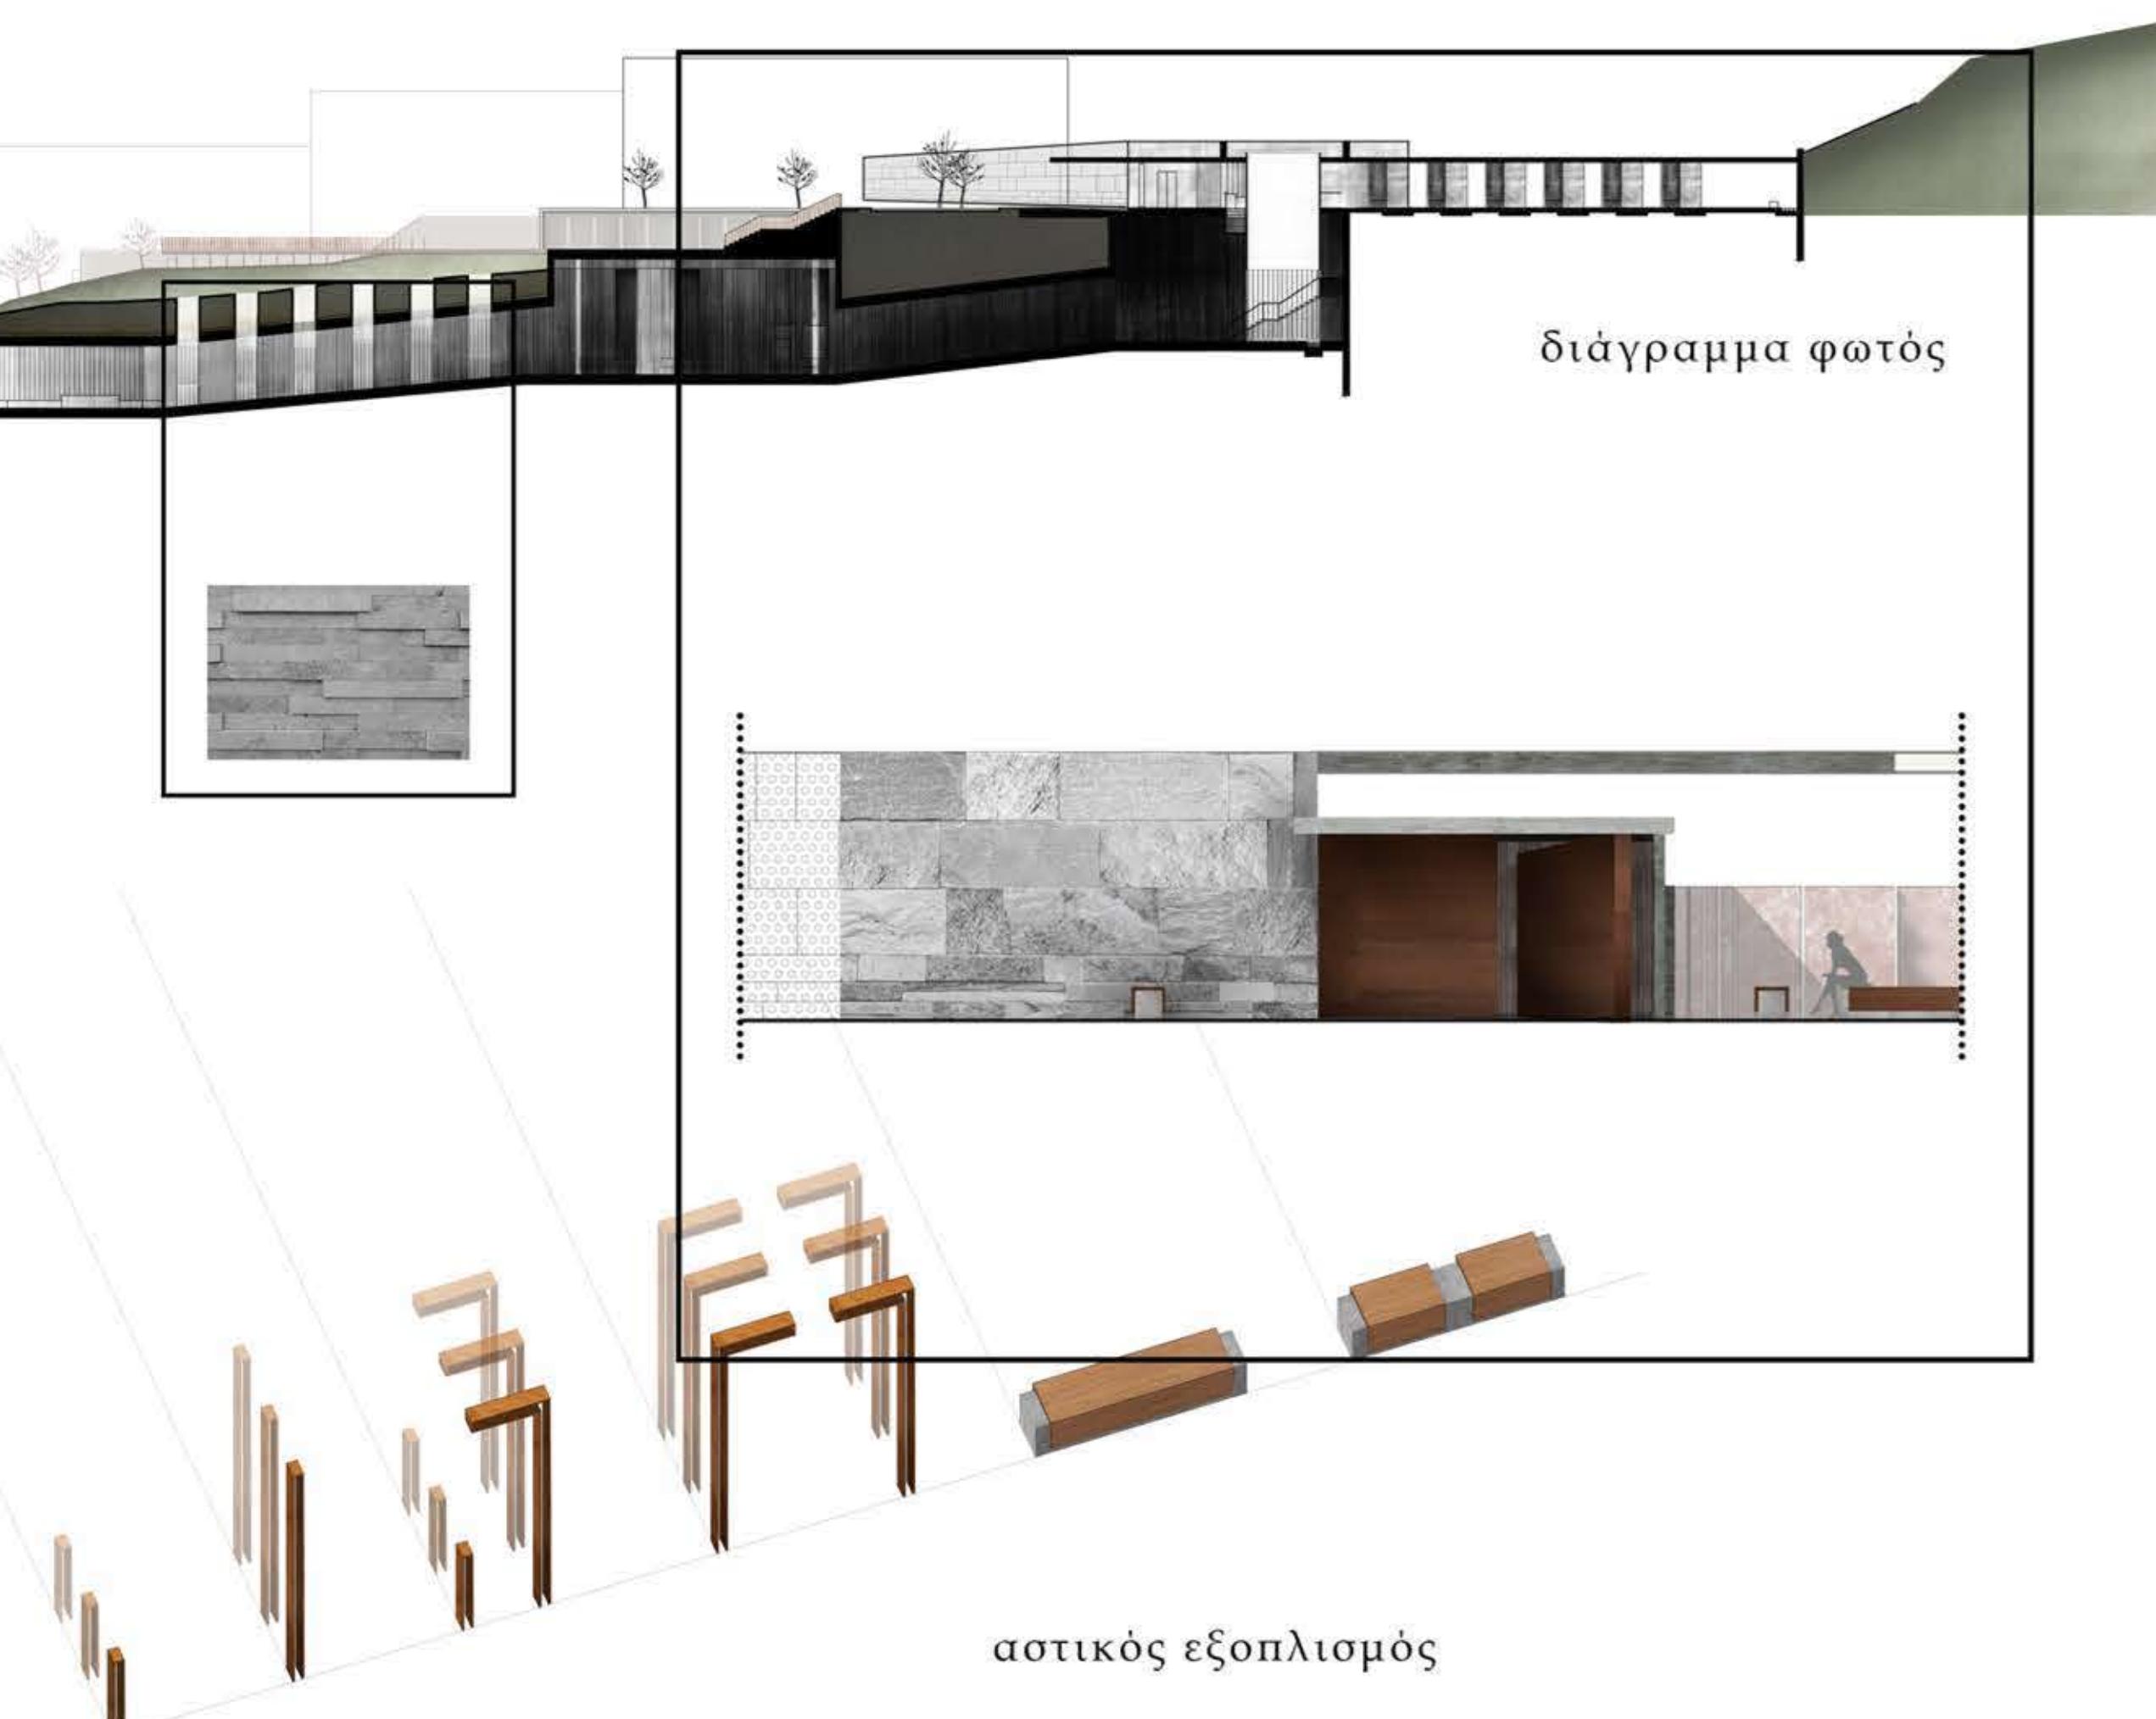

αστικός εξοπλισμός



αστική πορεία
τρισδιάστατες απεικονίσεις

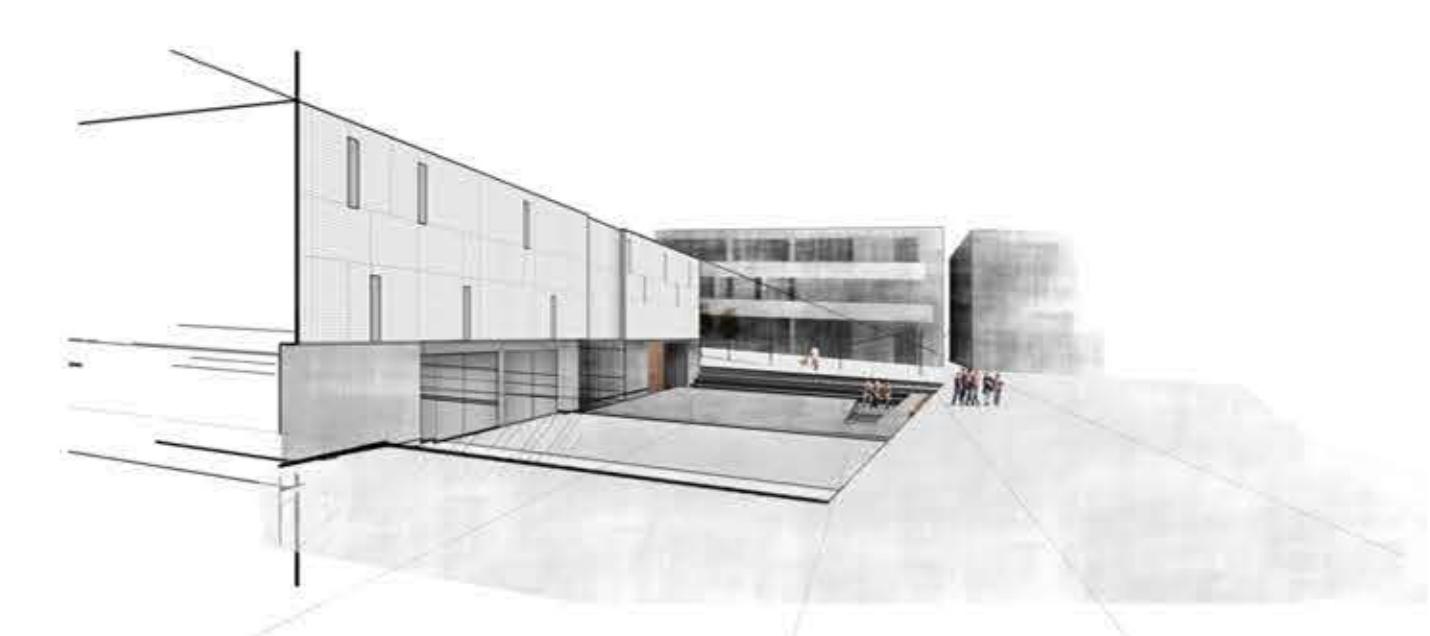


ανατολική όψη λοντρών
κλίμακα σχεδίων 1:250




περίπατος στο Λυκαβηττό

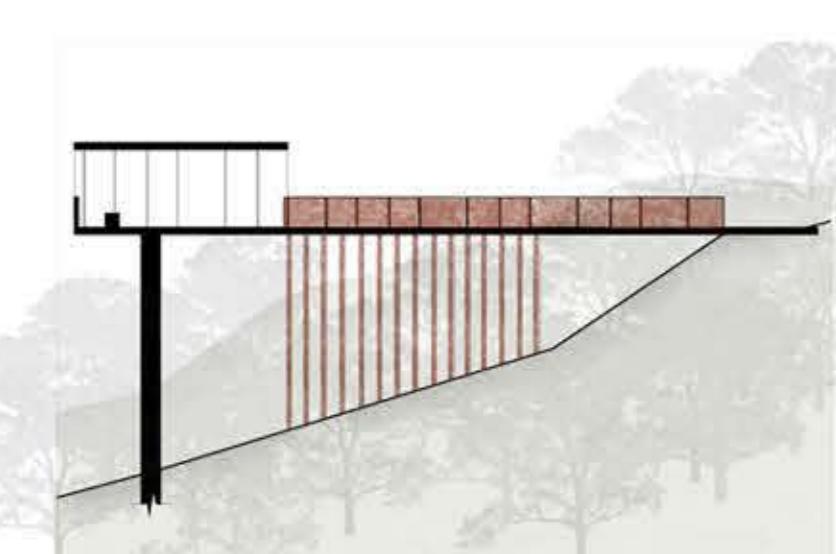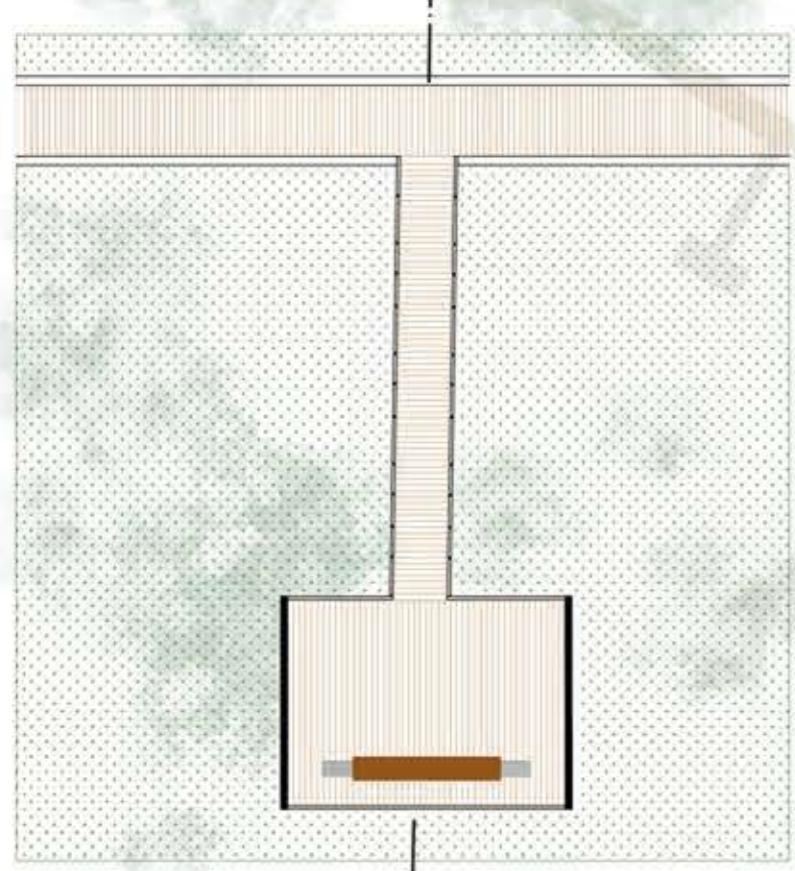


παρατηρητήριο

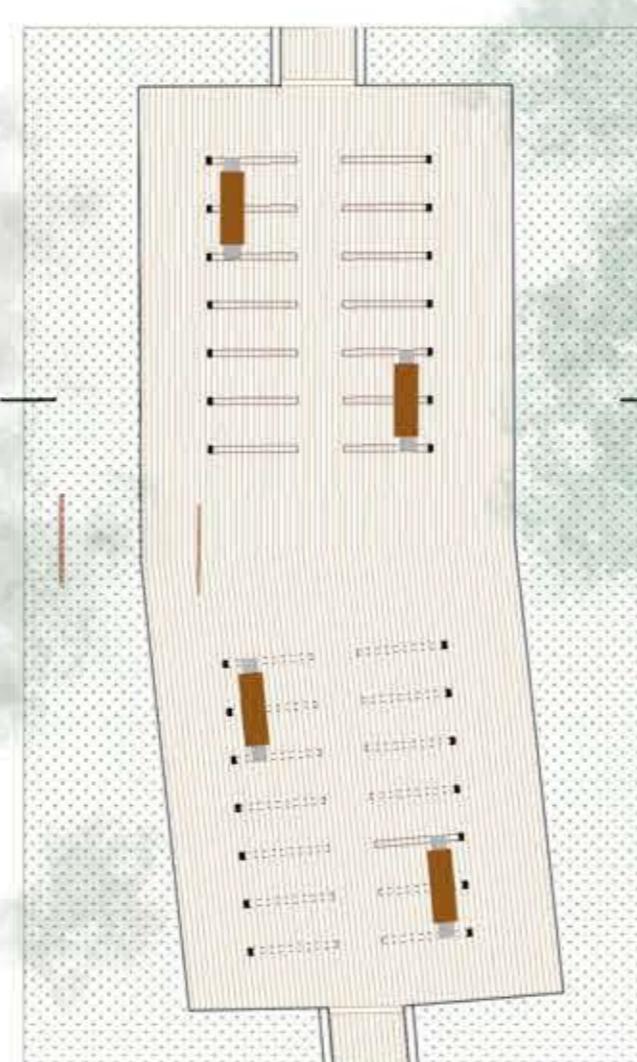

σκιασμένος διάδρομος

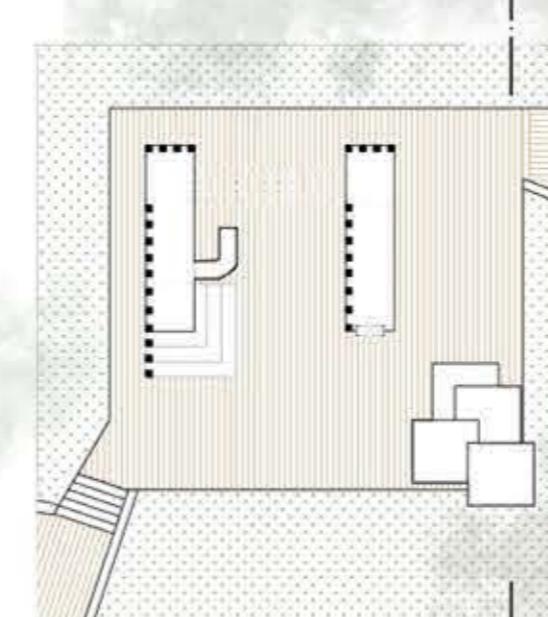

παιδική χαρά

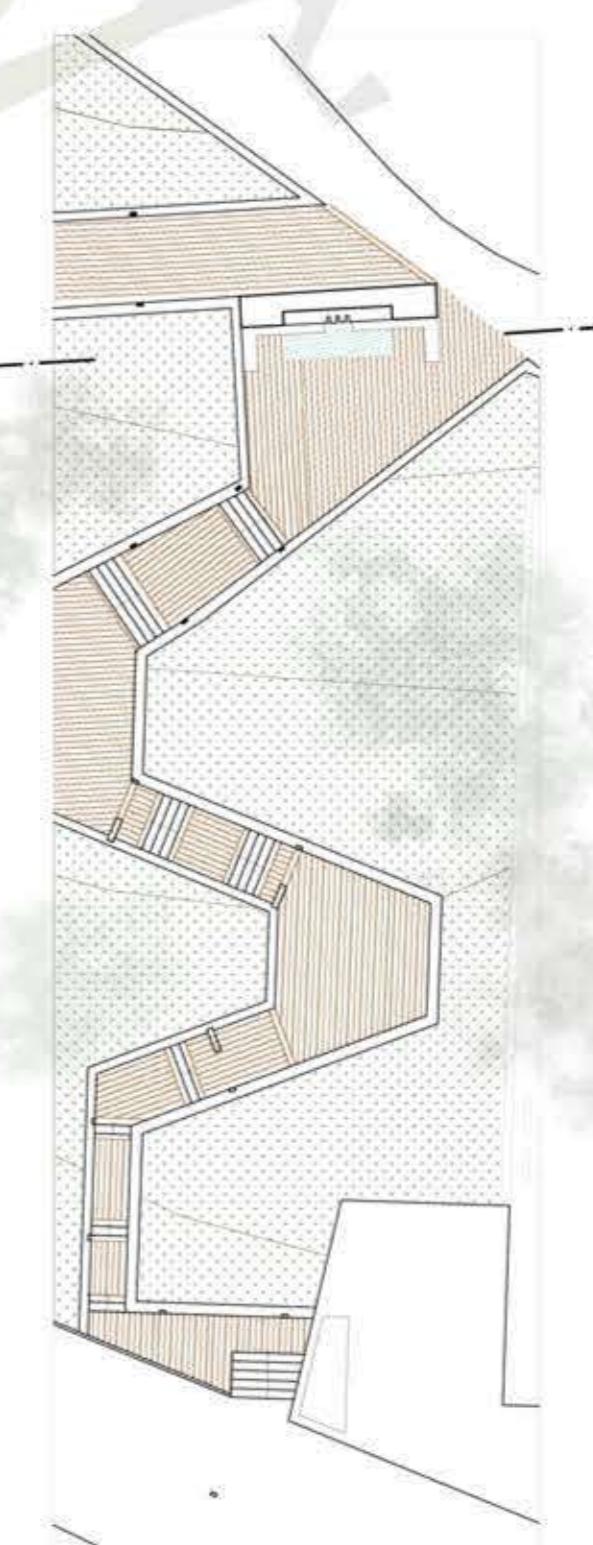

είσοδος και κρήνη



περιοχή μελέτης

επιλογή μονοπατιού ανάβασης
σχεδιασμός μικρών χώρων στάσης