«Αστικές επεμβάσεις & επαναπροσδιορισμός του παραλιακού μετώπου στο λόφο Καστράκι της Δραπετσώνας»

δημιουργός: Λάμπρου Μάγδα
επιβλέπων καθηγητής: Τζομπανάκης Αλέξιος
κριτική επιτροπή: Προκάκης Γεώργιος, Χατζησάββα Δήμητρα
Σχολή Αρχιτεκτόνων Μηχανικών Πολυτεχνείου Κρήτης

ημερομηνία παρουσίασης: Μάιος 2018

τομή 1-1'

τομή 2-2'

ανάγλυφο περιοχής

περιοχή μελέτης

πράσινο

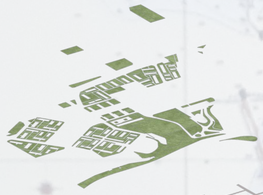

κυκλοφορία

χρήσεις

δομημένο - αδόμητο

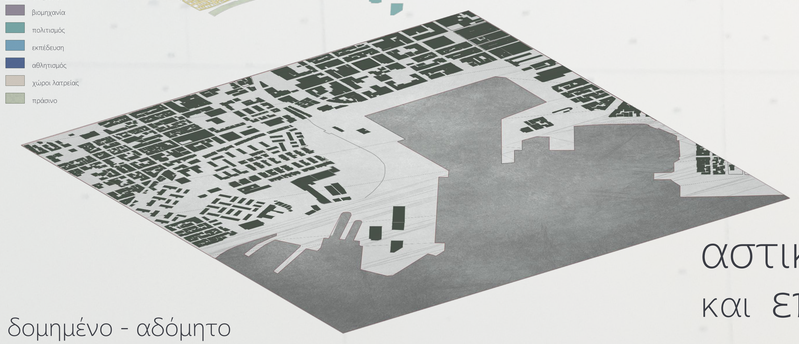

τυπολογίες - ύψη κτιρίων

αρχαιολογικοί χώροι

αρχαιολογικός χώρος Νέτειωνας Πύλης

αρχαίο νεκροταφείο

ιστορικά κτίρια

ναός Αγίου Διονυσίου

σιδηροδρομικός σταθμός Λαρίσης Πειραιά νέο μουσείο ρεμπέτικου

κατασκήνωση ΒΤΠ

γειτονιά

σημεία αναφοράς

φυσική τάφρος

κτιριακή τάφρος

γέφυρα "ρεμπέτη"

κατακόρυφη συνδεση επιπέδων

βιομηχανικά κελύφη

νέο αρχαιολογικό θεματικό μουσείο Πειραιά το βραβείο διαγωνισμού

νέοχωροι πολιτισμού στα πλαίσια της πολιτιστικής ακτής Πειραιά (ΟΛΠ)

αστικές επεμβασεις και επαναπροσδιορισμός του παραλιακού μετώπου στο λόφο Καστράκι της Δραπετσώνας

εντοπισμός προβλημάτων περιοχής

ΒΙΟΜΗΧΑΝΙΚΗ ΚΑΛΑΜΑΚΑ
ΜΑΝΤΡΑ
ΑΣΥΝΕΧΕΙΕΣ
ΟΡΙΟ
ΟΡΙΟ ΓΡΑΜΜΗΣ
ΒΙΟΜΗΧΑΝΙΚΕΣ ΚΑΛΥΒΕΣ
ΓΕΦΥΡΑ ΕΜΠΟΡΙΟΥ
ΛΙΜΑΝΙ
ΑΣΥΝΕΧΕΙΕΣ ΔΡΟΜΟΙ
ΕΛΛΕΙΨΗ ΠΕΖΟΔΡΟΜΙΟΥ
ΕΛΛΕΙΨΗ ΠΡΟΣΒΑΣΗΣ
ΕΓΚΑΤΑΛΕΙΨΗ ΕΜΠΟΡΙΟΥ
ΑΝΕΝΕΡΓΟΙ ΔΗΜΟΣΙΟΙ ΧΩΡΟΙ
ΤΑΦΡΟΣ
ΑΡΧ. ΜΟΥΣΕΙΟ
ΑΡΧΑΙΟΛΟΓΙΚΟΣ ΧΩΡΟΣ
ΕΚΚΛΗΣΙΑ ΠΑΝΑΓΙΑΣ
ΕΚΚΛΗΣΙΑ ΑΓΙΟΥ ΝΙΚΟΛΑΟΥ
ΕΚΚΛΗΣΙΑ ΑΓΙΑΣ ΠΑΡΑΣΚΕΥΗΣ
ΕΚΚΛΗΣΙΑ ΑΓΙΟΥ ΓΕΩΡΓΙΟΥ
ΕΚΚΛΗΣΙΑ ΑΓΙΟΥ ΔΗΜΗΤΡΙΟΥ
ΕΚΚΛΗΣΙΑ ΑΓΙΟΥ ΑΝΔΡΕΑ
ΕΚΚΛΗΣΙΑ ΑΓΙΟΥ ΝΙΚΟΛΑΟΥ
ΕΚΚΛΗΣΙΑ ΑΓΙΟΥ ΑΝΔΡΕΑ
ΕΚΚΛΗΣΙΑ ΑΓΙΟΥ ΔΗΜΗΤΡΙΟΥ
ΕΚΚΛΗΣΙΑ ΑΓΙΟΥ ΓΕΩΡΓΙΟΥ
ΕΚΚΛΗΣΙΑ ΑΓΙΑΣ ΠΑΡΑΣΚΕΥΗΣ

δώματα

στάθμευση IX

ψηλή φύτευση

χαμηλή φύτευση

κίνηση

σκληρές επιφάνειες

PRODUCED BY AN AUTODESK EDUCATIONAL PRODUCT

masterplan

κλ. 1:1000

PRODUCED BY AN AUTODESK EDUCATIONAL PRODUCT

PRODUCED BY AN AUTODESK EDUCATIONAL PRODUCT

masterplan

κλ. 1:500

PRODUCED BY AN AUTODESK EDUCATIONAL PRODUCT

PRODUCED BY AN AUTODESK EDUCATIONAL PRODUCT

PRODUCED BY AN AUTODESK EDUCATIONAL PRODUCT

PRODUCED BY AN AUTODESK EDUCATIONAL PRODUCT

κάτοψη +6.00

κλ. 1:500

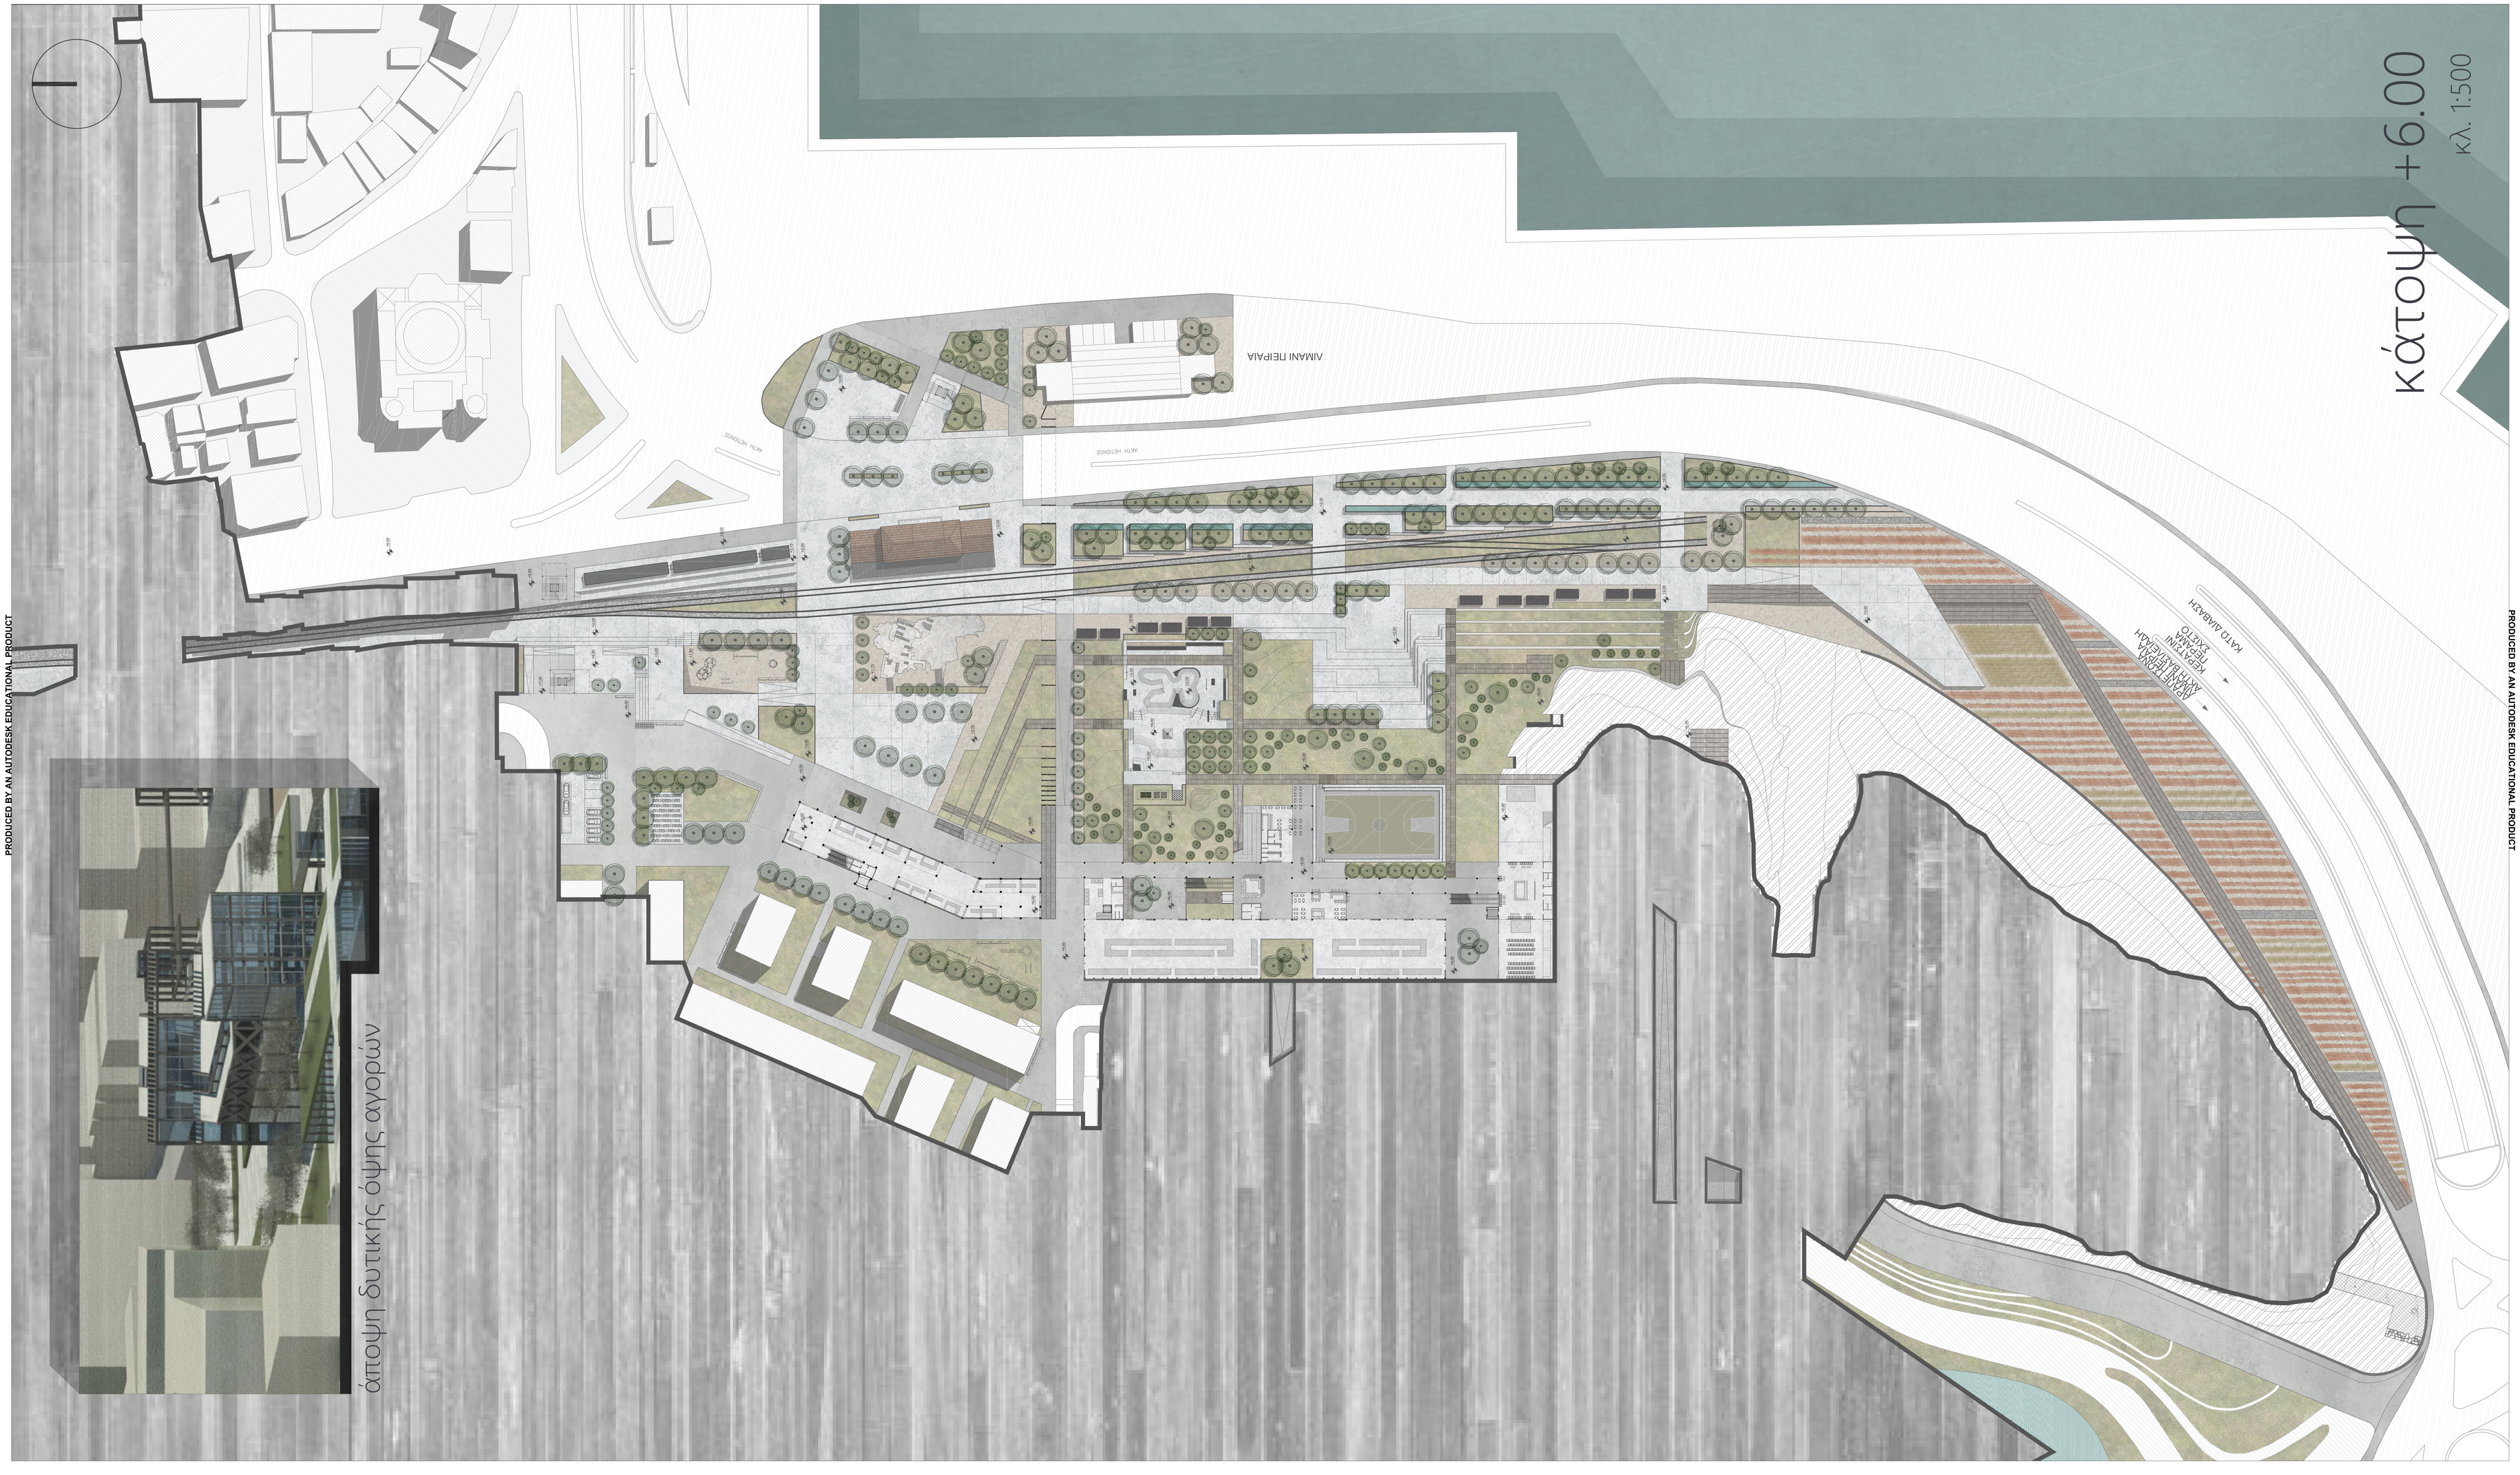

άποψη δυτικής όψης αγορών

PRODUCED BY AN AUTODESK EDUCATIONAL PRODUCT

PRODUCED BY AN AUTODESK EDUCATIONAL PRODUCT

PRODUCED BY AN AUTODESK EDUCATIONAL PRODUCT

άποψη αγοράς - βιβλιοθήκης - πλατείας

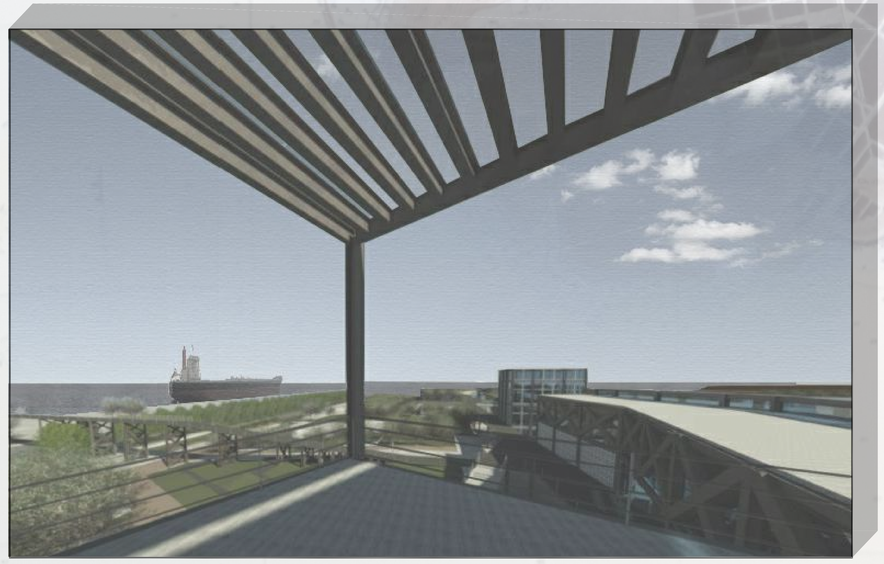

άποψη από το μπαλκόνι του εστιατορίου

άποψη εσωτερικού αγοράς

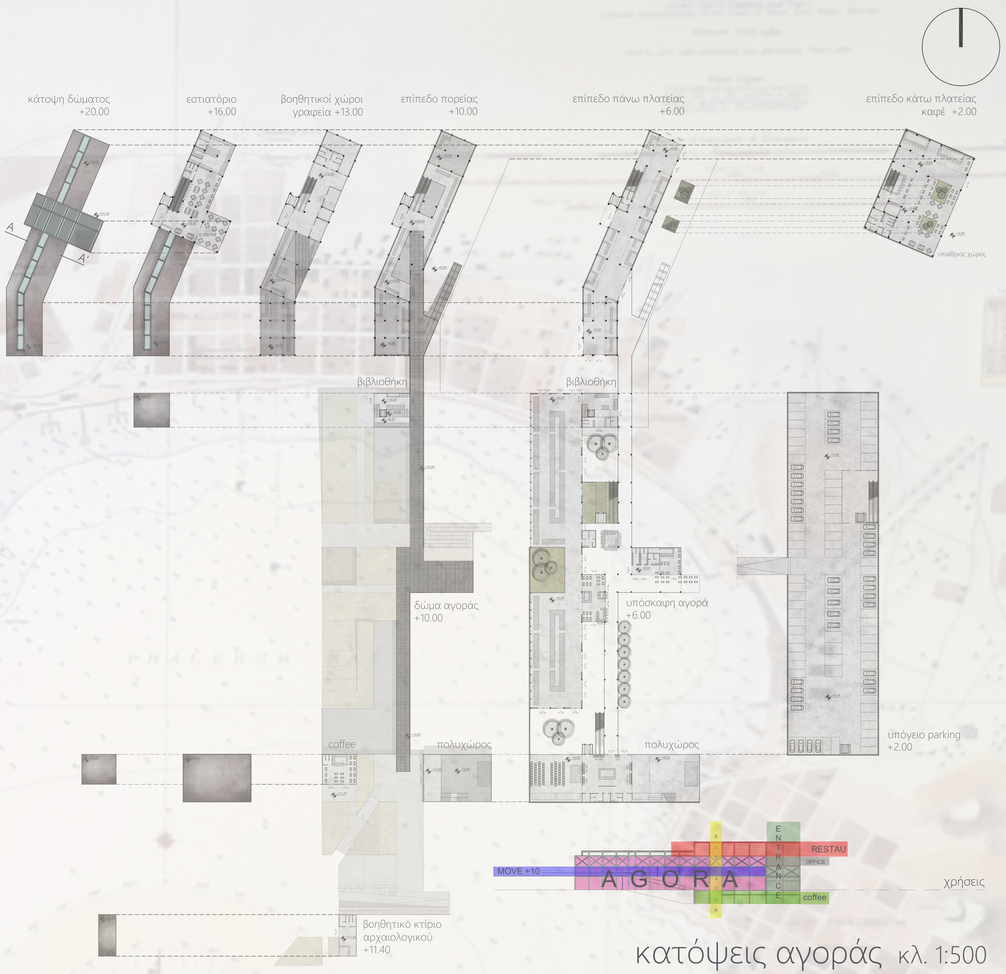

κατόψεις αγοράς κλ. 1:500

τομή Α-Α' κλ. 1:250

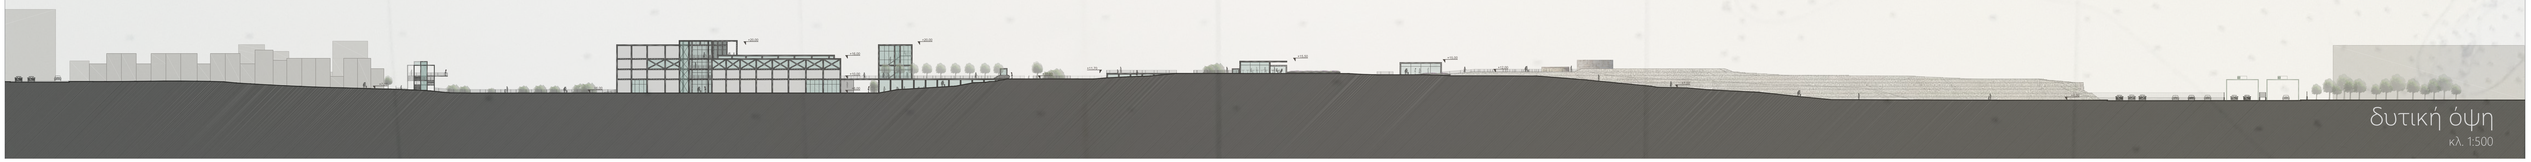

δυτική όψη
κλ. 1:500

PRODUCED BY AN AUTODESK EDUCATIONAL PRODUCT

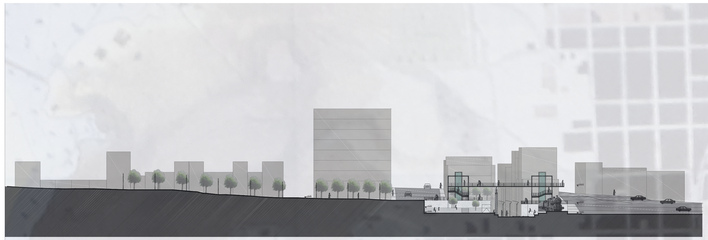

τομή Α-Α' κλ. 1:250

τομή Β-Β' κλ. 1:250

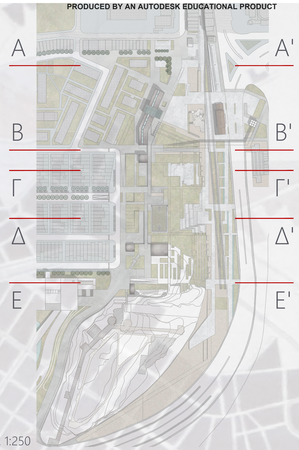

άποψη πολυχώρου & αρχαιολογικού χώρου Ηετιώνειας πύλης

άποψη γέφυρας & παρατηρητηρίου

άποψη πλατειών και δημοτικής αγοράς

τομή Ε-Ε'
κλ. 1:250

τομή Δ-Δ'
κλ. 1:250

τομή Γ-Γ'
κλ. 1:250

PRODUCED BY AN AUTODESK EDUCATIONAL PRODUCT

PRODUCED BY AN AUTODESK EDUCATIONAL PRODUCT

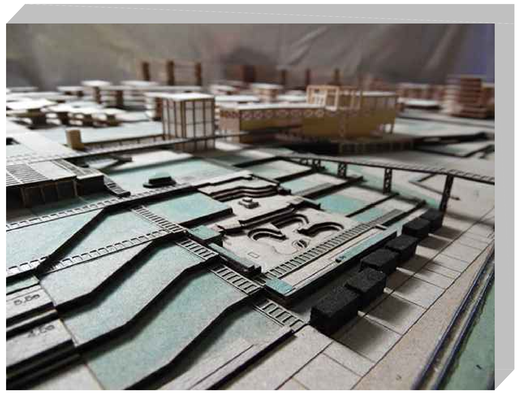

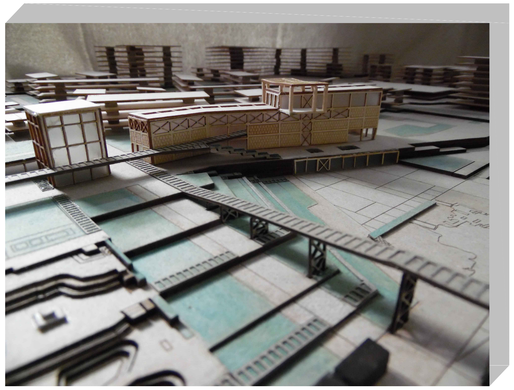

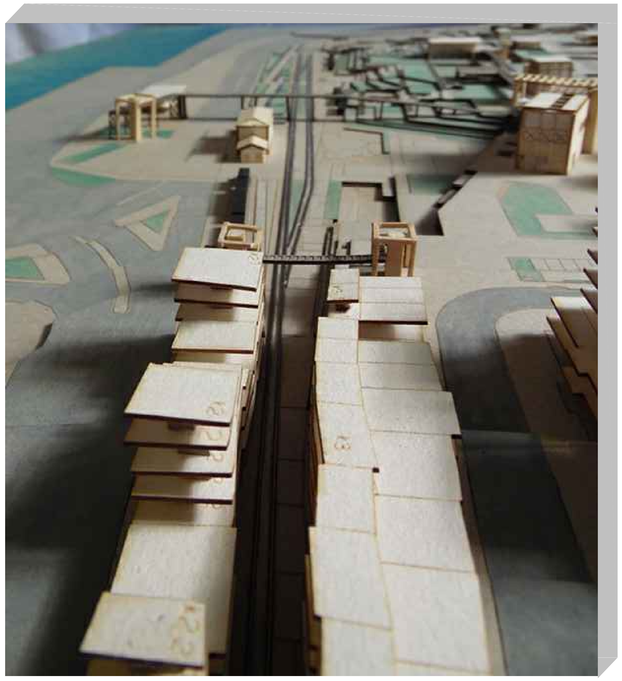

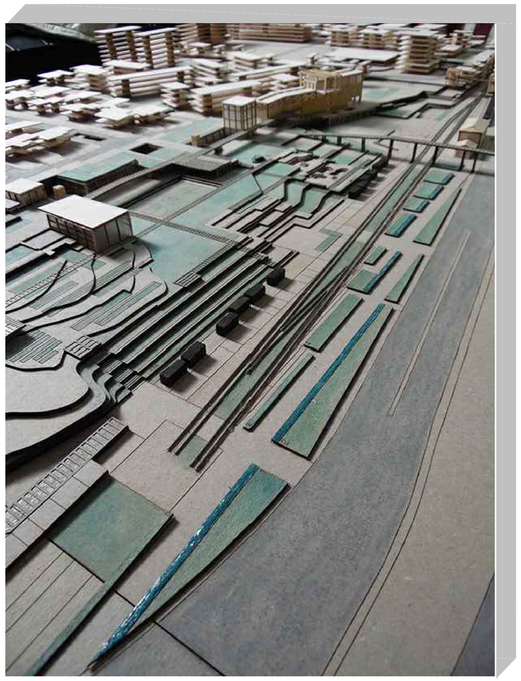

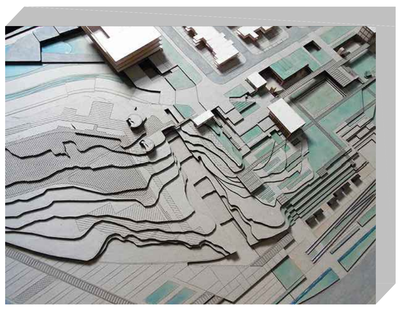

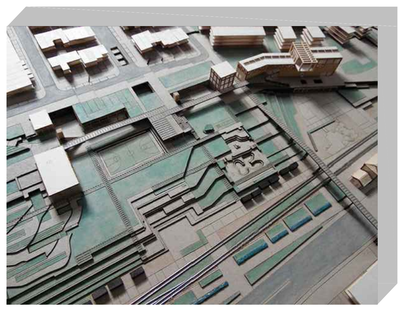

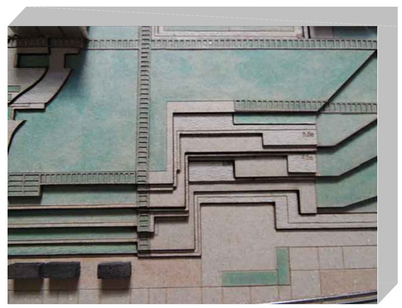

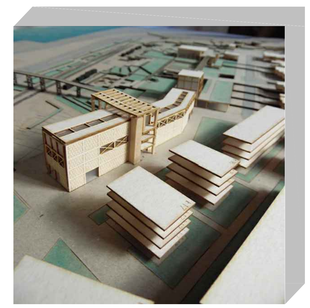

φωτογραφίες

μακέτας